


案 内 図

縮 尺 1 : 2,000 単位：メートル及び平方メートル

平成
26 年
12 月

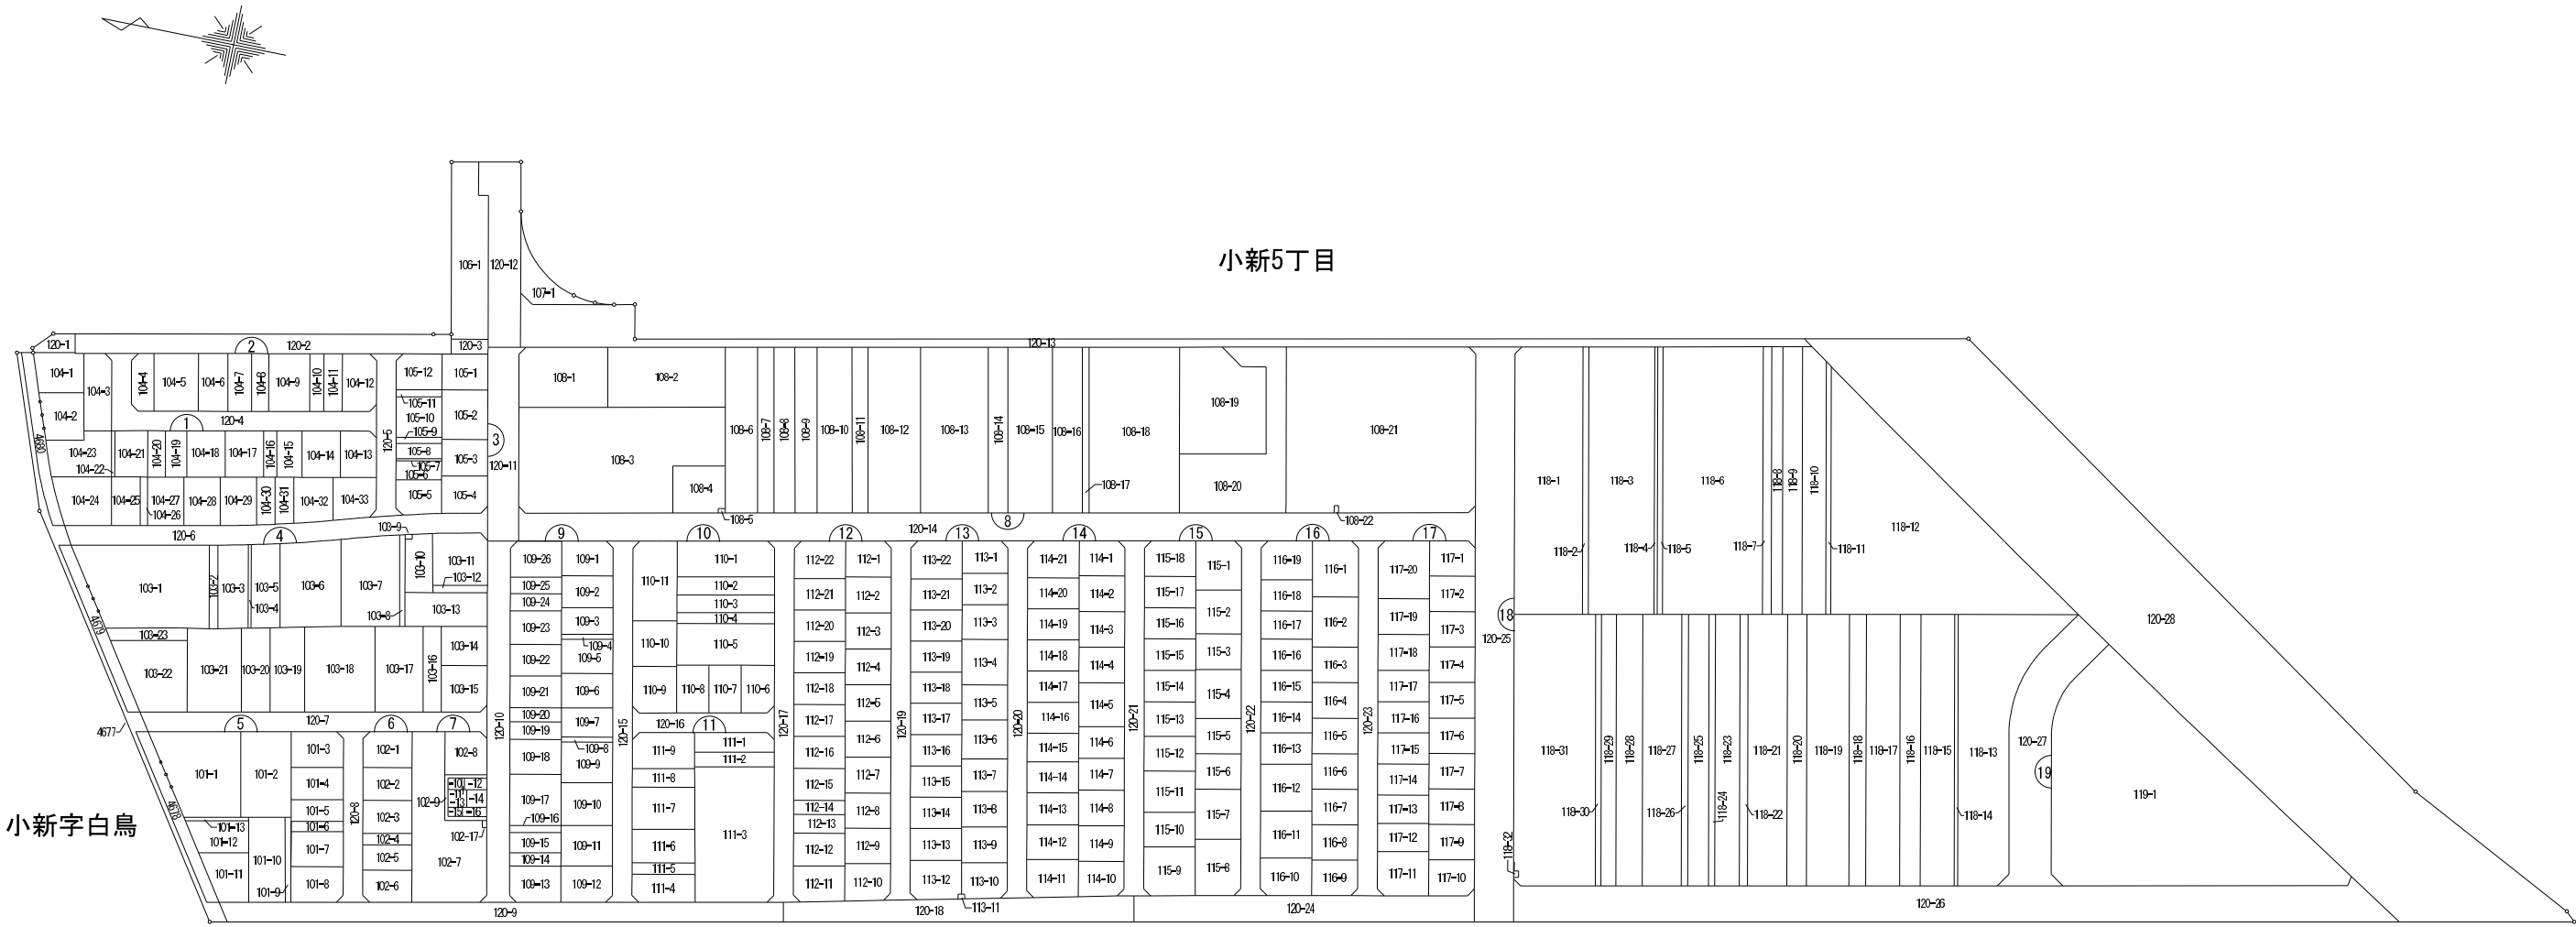

小新字白鳥

小新5丁目

凡 例	
施行地区界	—○—
換地地番	101-1
町・丁目界	—+—
街区番号	1
が貴殿の換地（土地）です。	

小新白鳥東土地区画整理組合

1, 2, 3 街区換地図

縮尺 1 : 500


単位：メートル及び平方メートル

平成
26 年
12 月

小
新
白
鳥
東
土
地
区
画
整
理
組
合



小
新
字
白
鳥

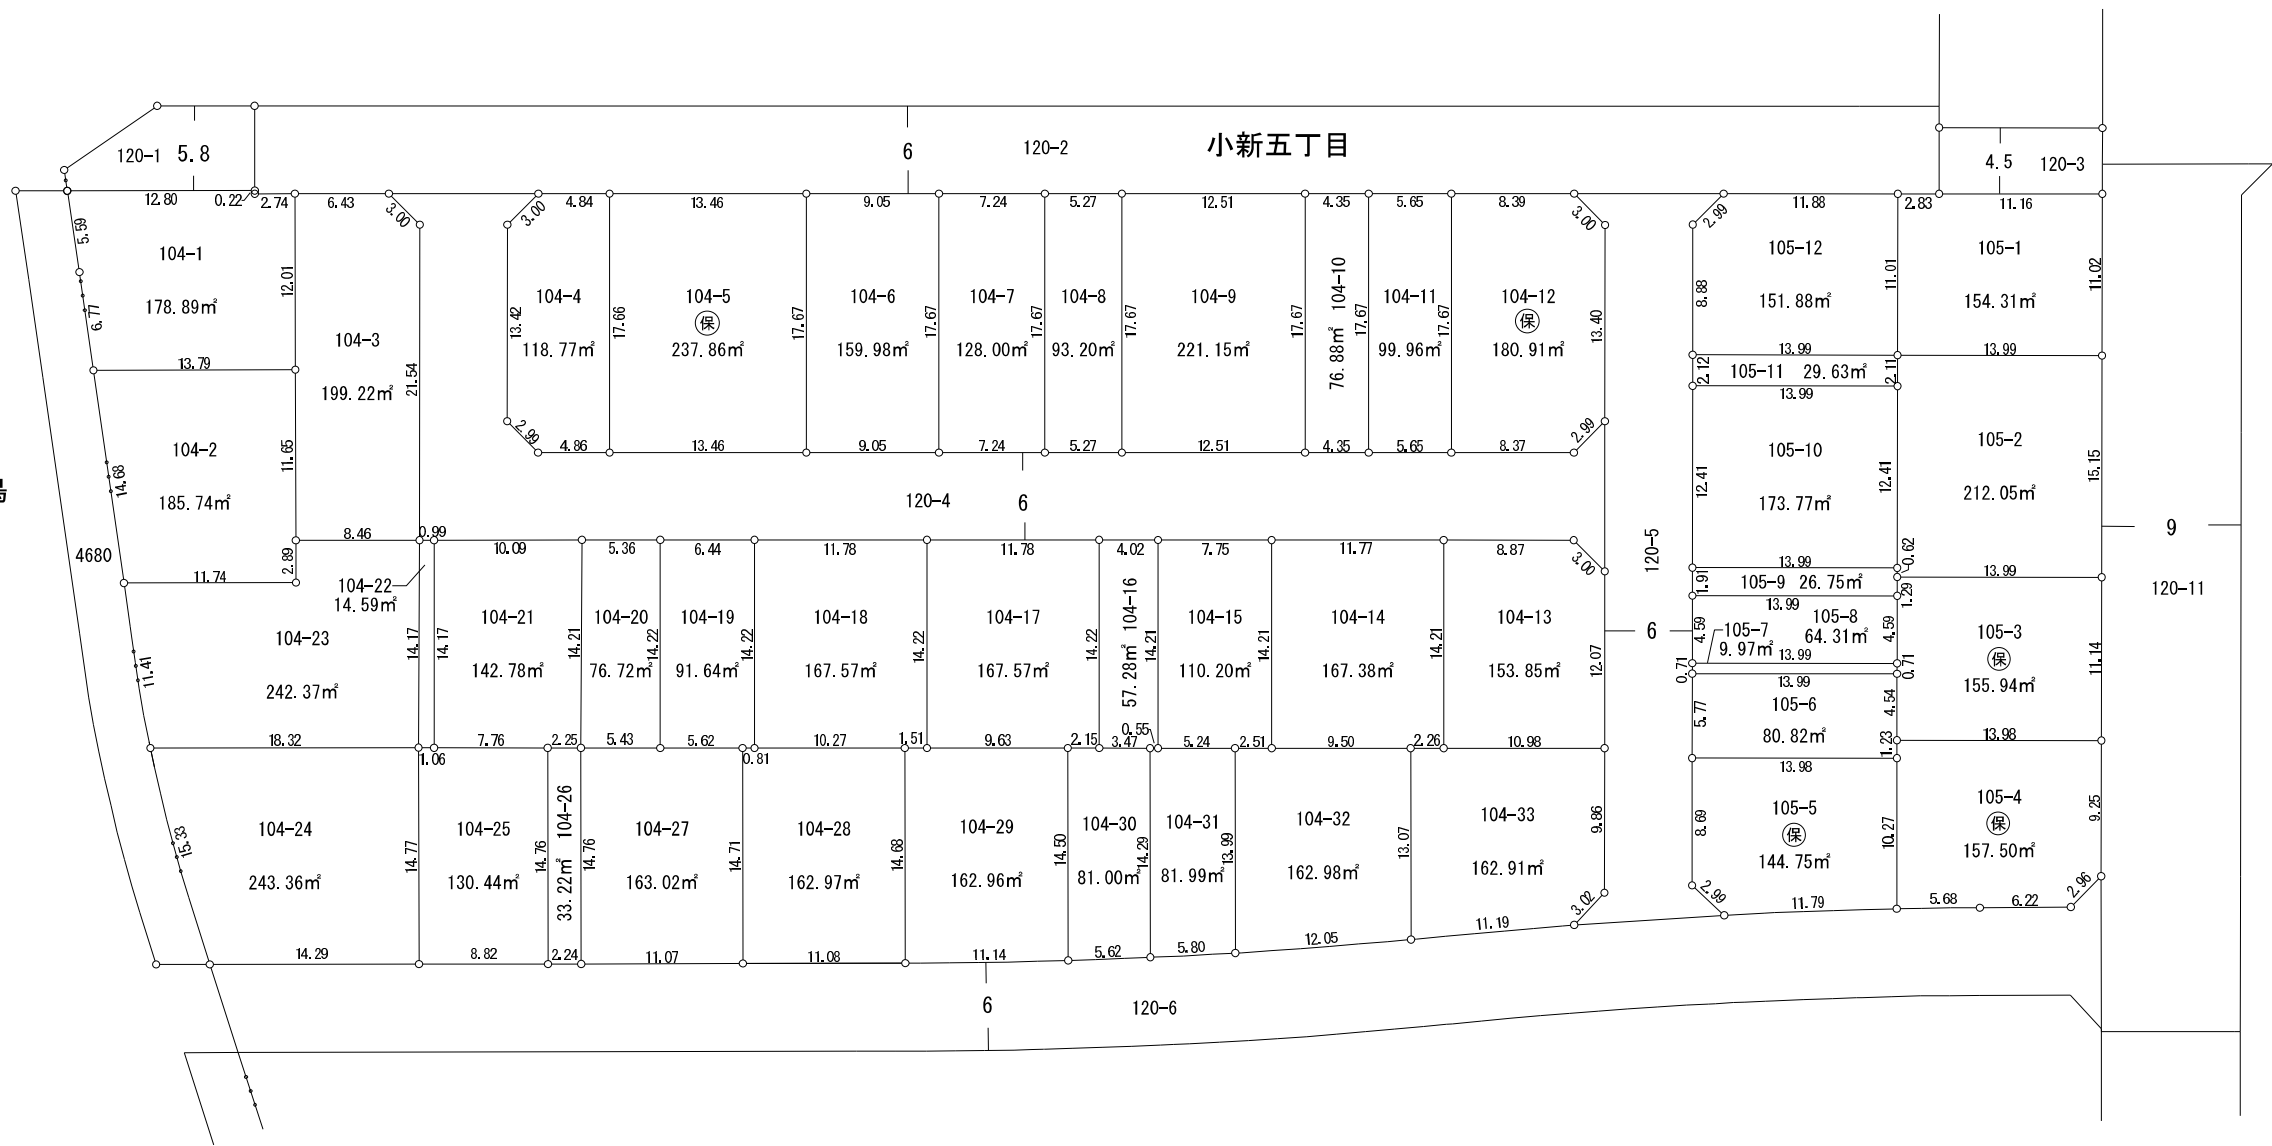


凡 例	
換 地 地 番	101-1
換 地 地 積	100.00 m ²
保 留 地	保
が貴殿の換地（土地）です。	

4 街 区 換 地 図

縮尺 1 : 500

単位：メートル及び平方メートル

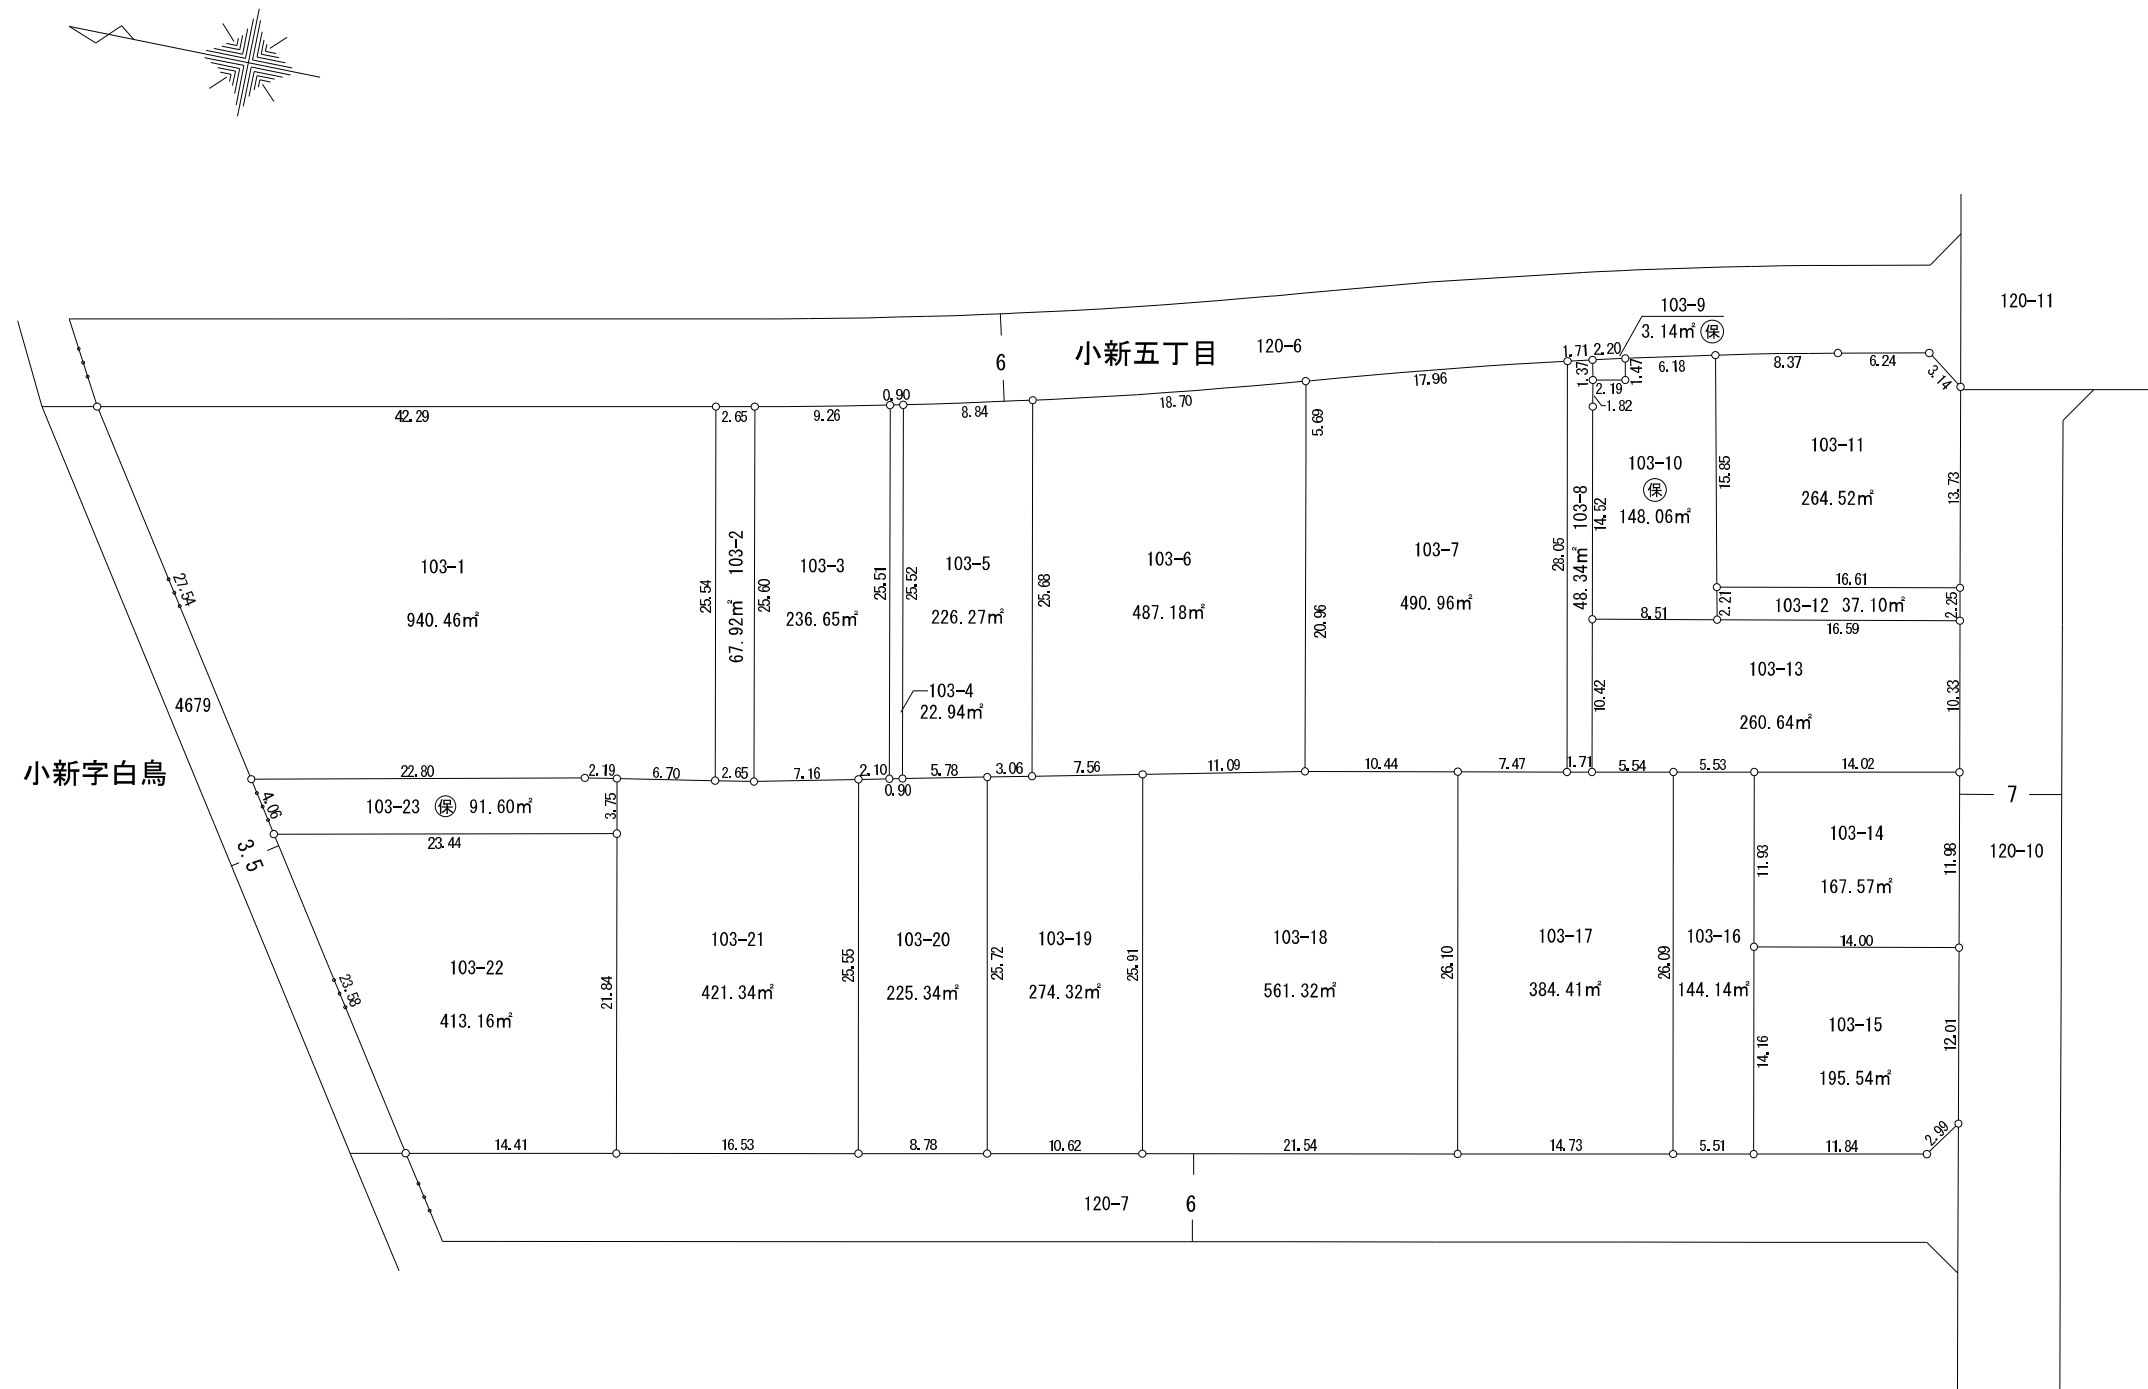

凡 例	
換 地 地 番	101-1
換 地 地 積	100.00 m ²
保 留 地	保
が貴殿の換地（土地）です。	


平成
26 年
12 月

小
新
白
鳥
東
土
地
区
画
整
理
組
合

5, 6, 7 街区換地図

縮尺 1 : 500

単位：メートル及び平方メートル

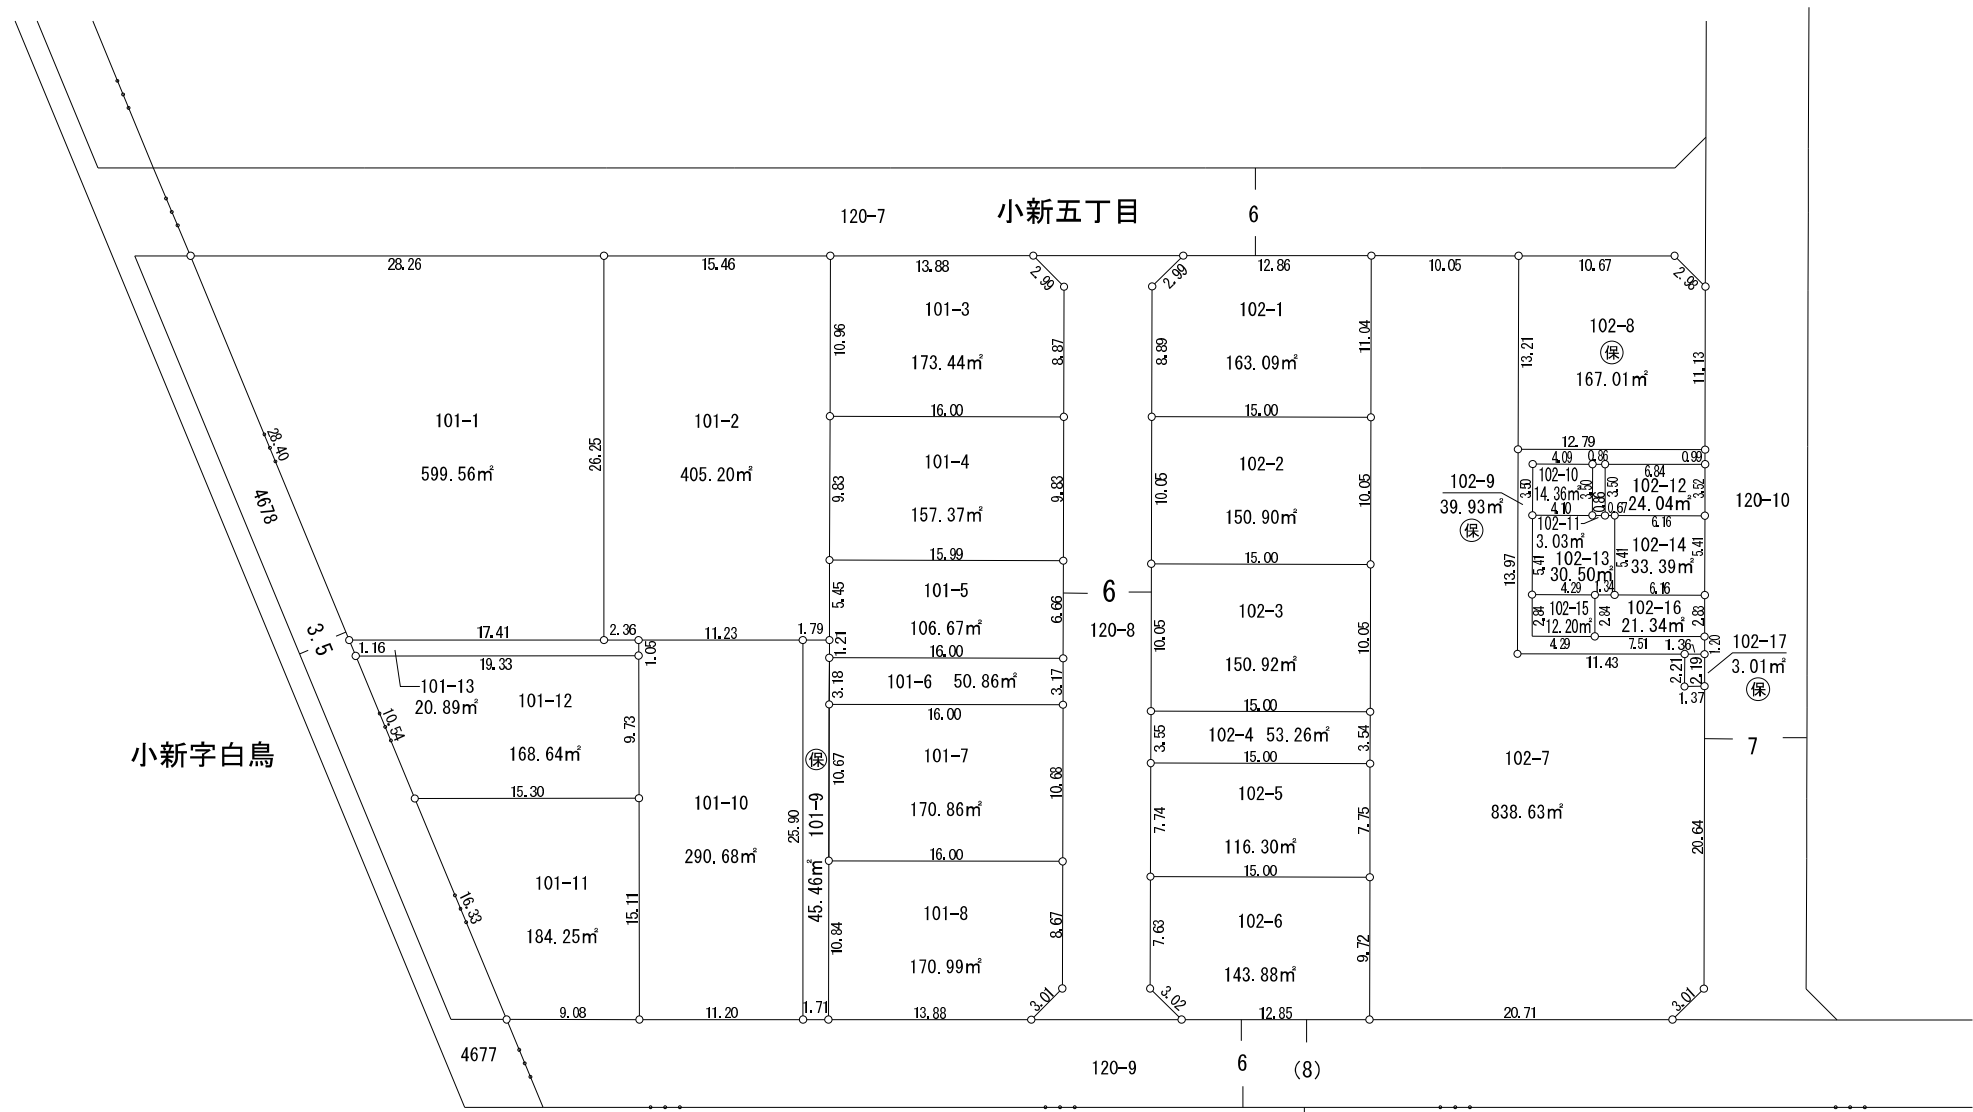

凡 例	
換 地 地 番	101-1
換 地 地 積	100.00 m ²
保 留 地	保
が貴殿の換地（土地）です。	

平成
26 年
12 月


小新白鳥東土地区画整理組合

8 街 区 換 地 図

縮尺 1 : 500

単位：メートル及び平方メートル

平成
26 年
12 月

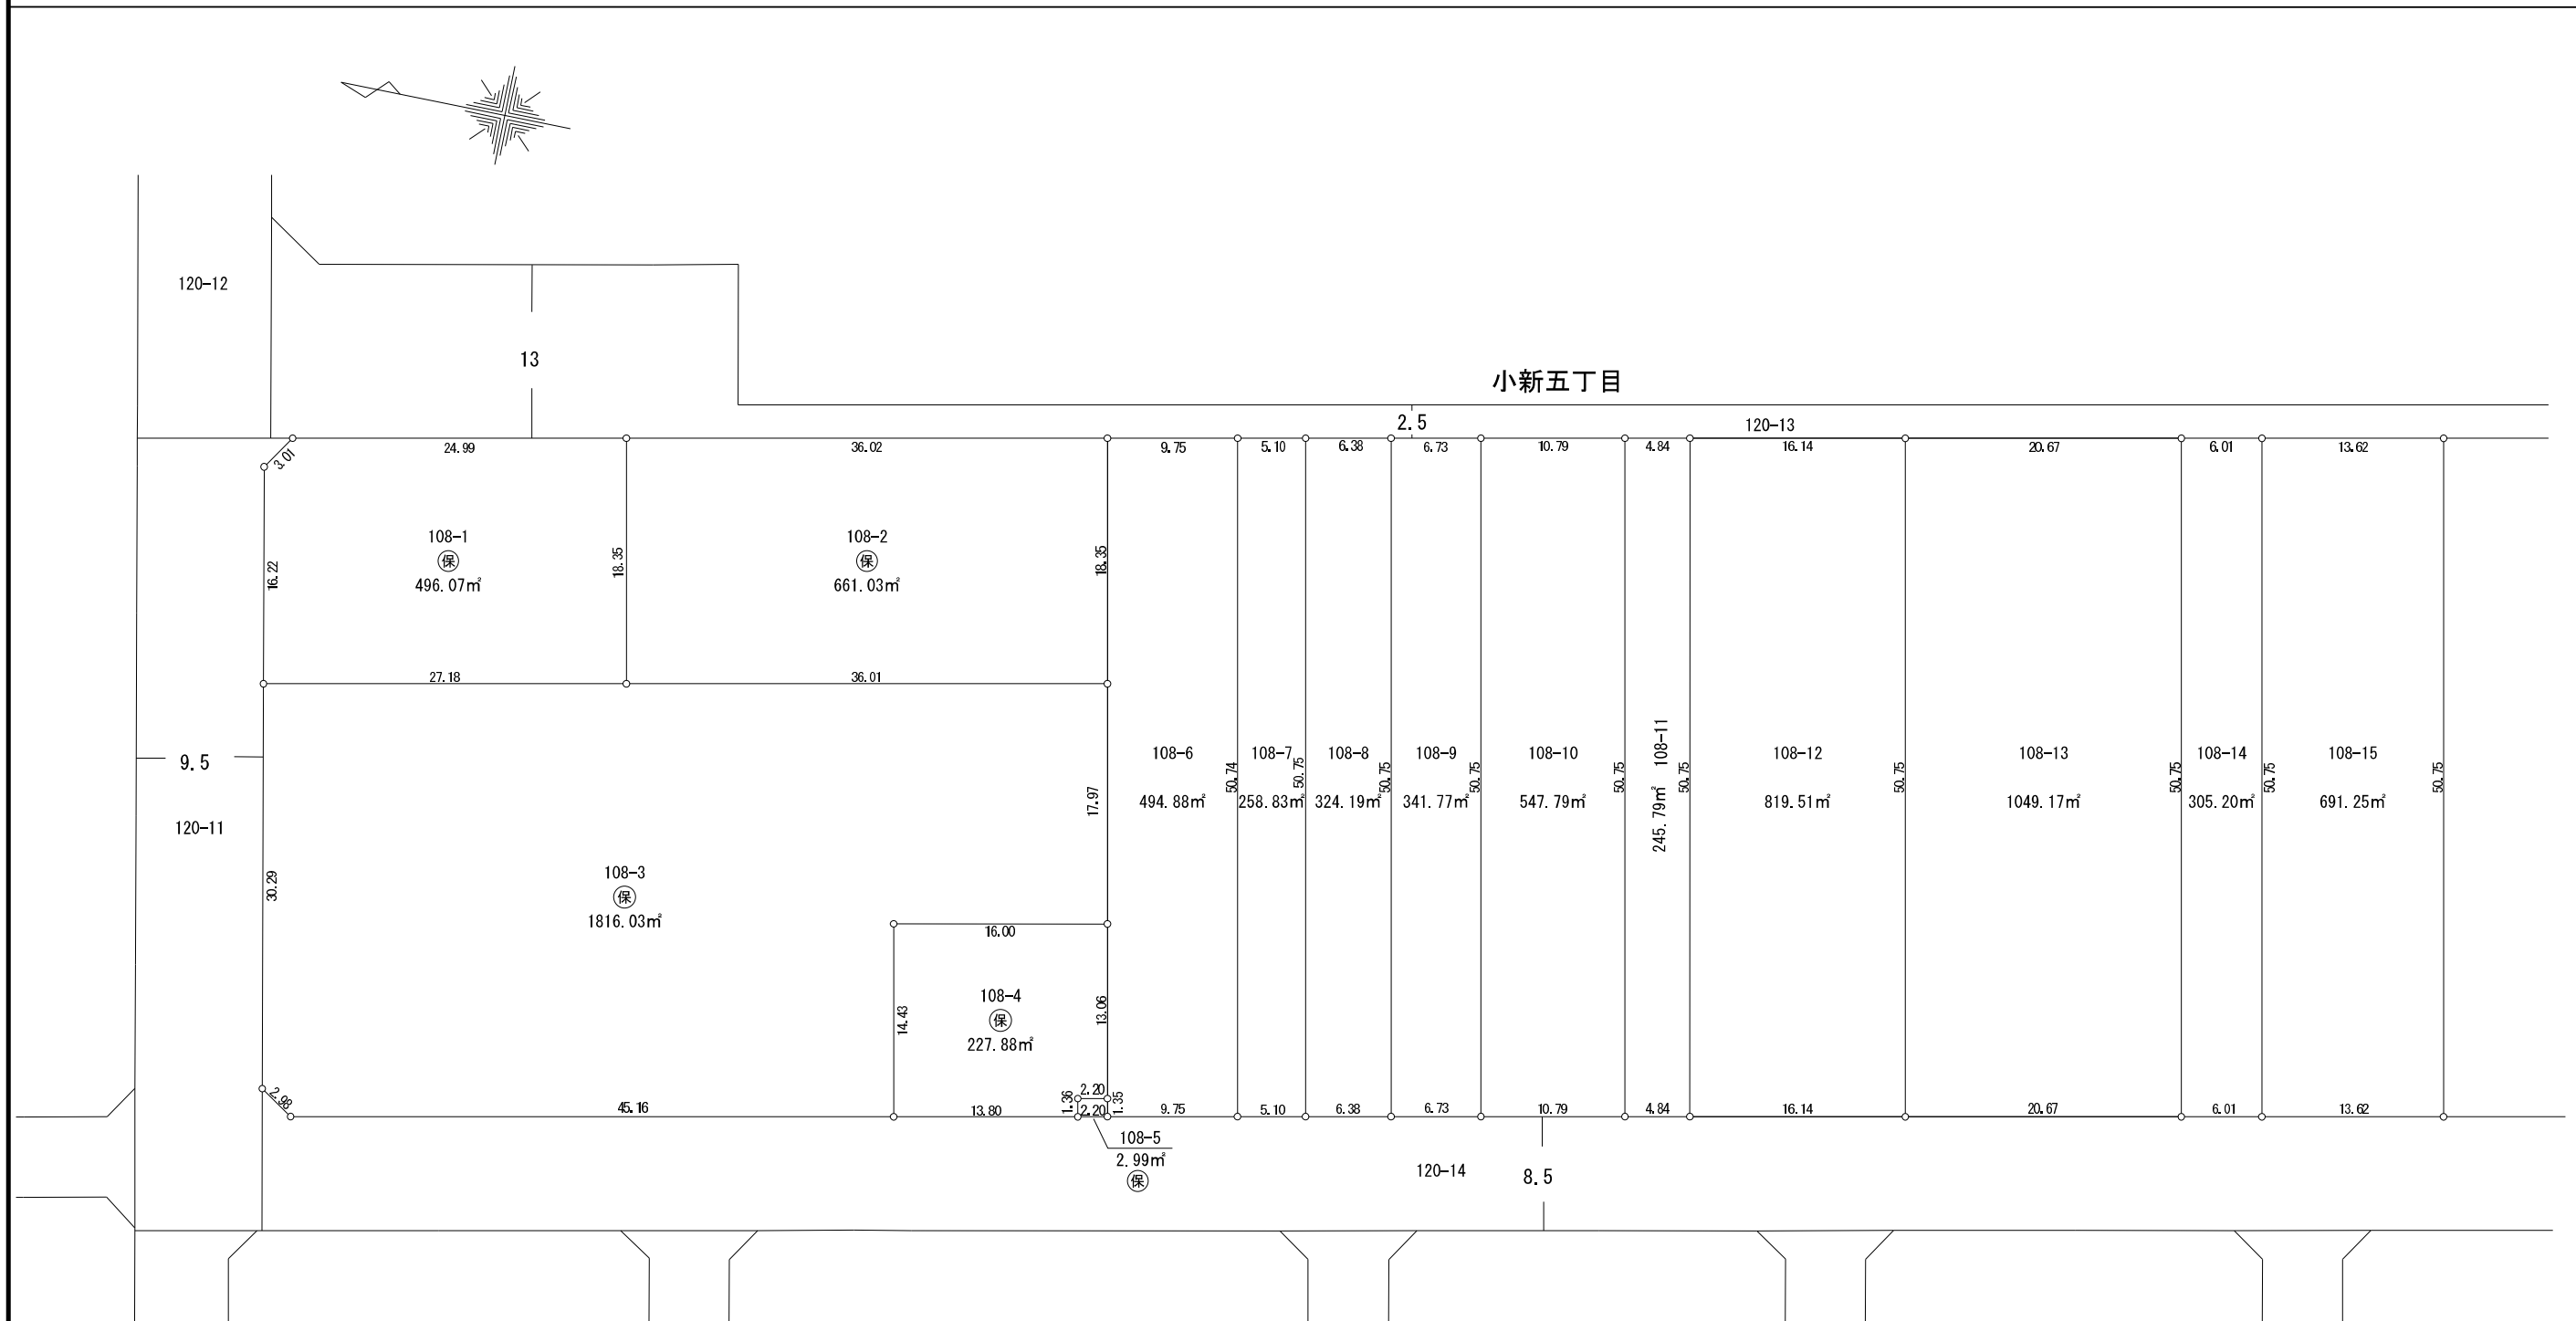


凡 例	
換 地 地 番	101-1
換 地 地 積	100.00 m ²
保 留 地	Ⓐ
が貴殿の換地（土地）です。	

小新白鳥東土地区画整理組合


8 街 区 換 地 図

縮尺 1 : 500

単位：メートル及び平方メートル

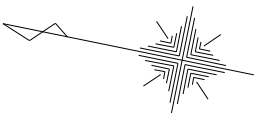

小新五丁目

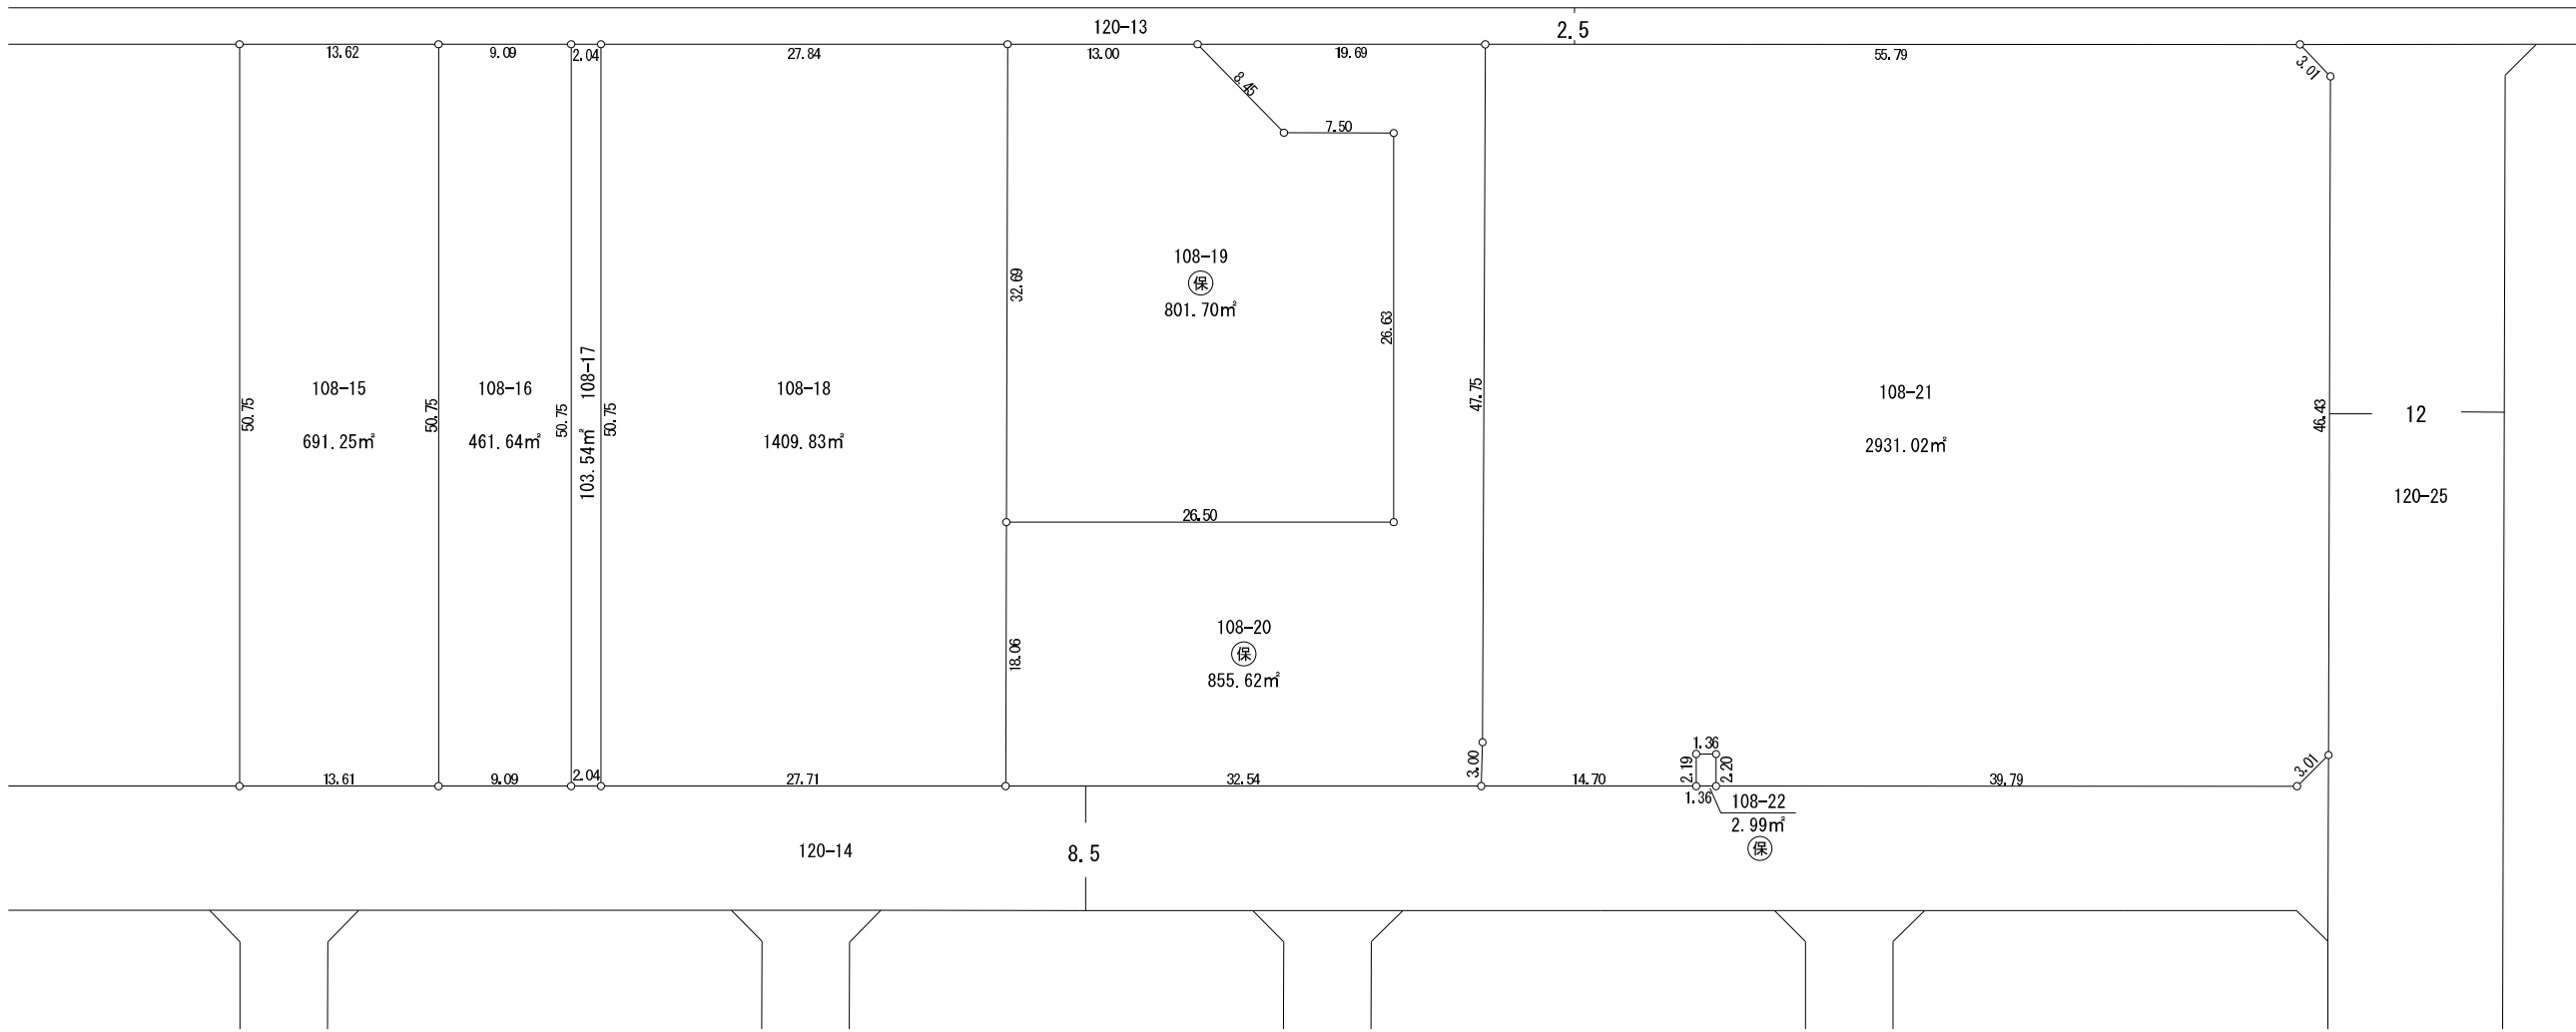

凡 例	
換 地 地 番	101-1
換 地 地 積	100.00 m ²
保 留 地	保
が貴殿の換地（土地）です。	



平成
26 年
12 月

小新白鳥東土地区画整理組合

9, 10, 11 街区換地図

縮尺 1 : 500

単位：メートル及び平方メートル

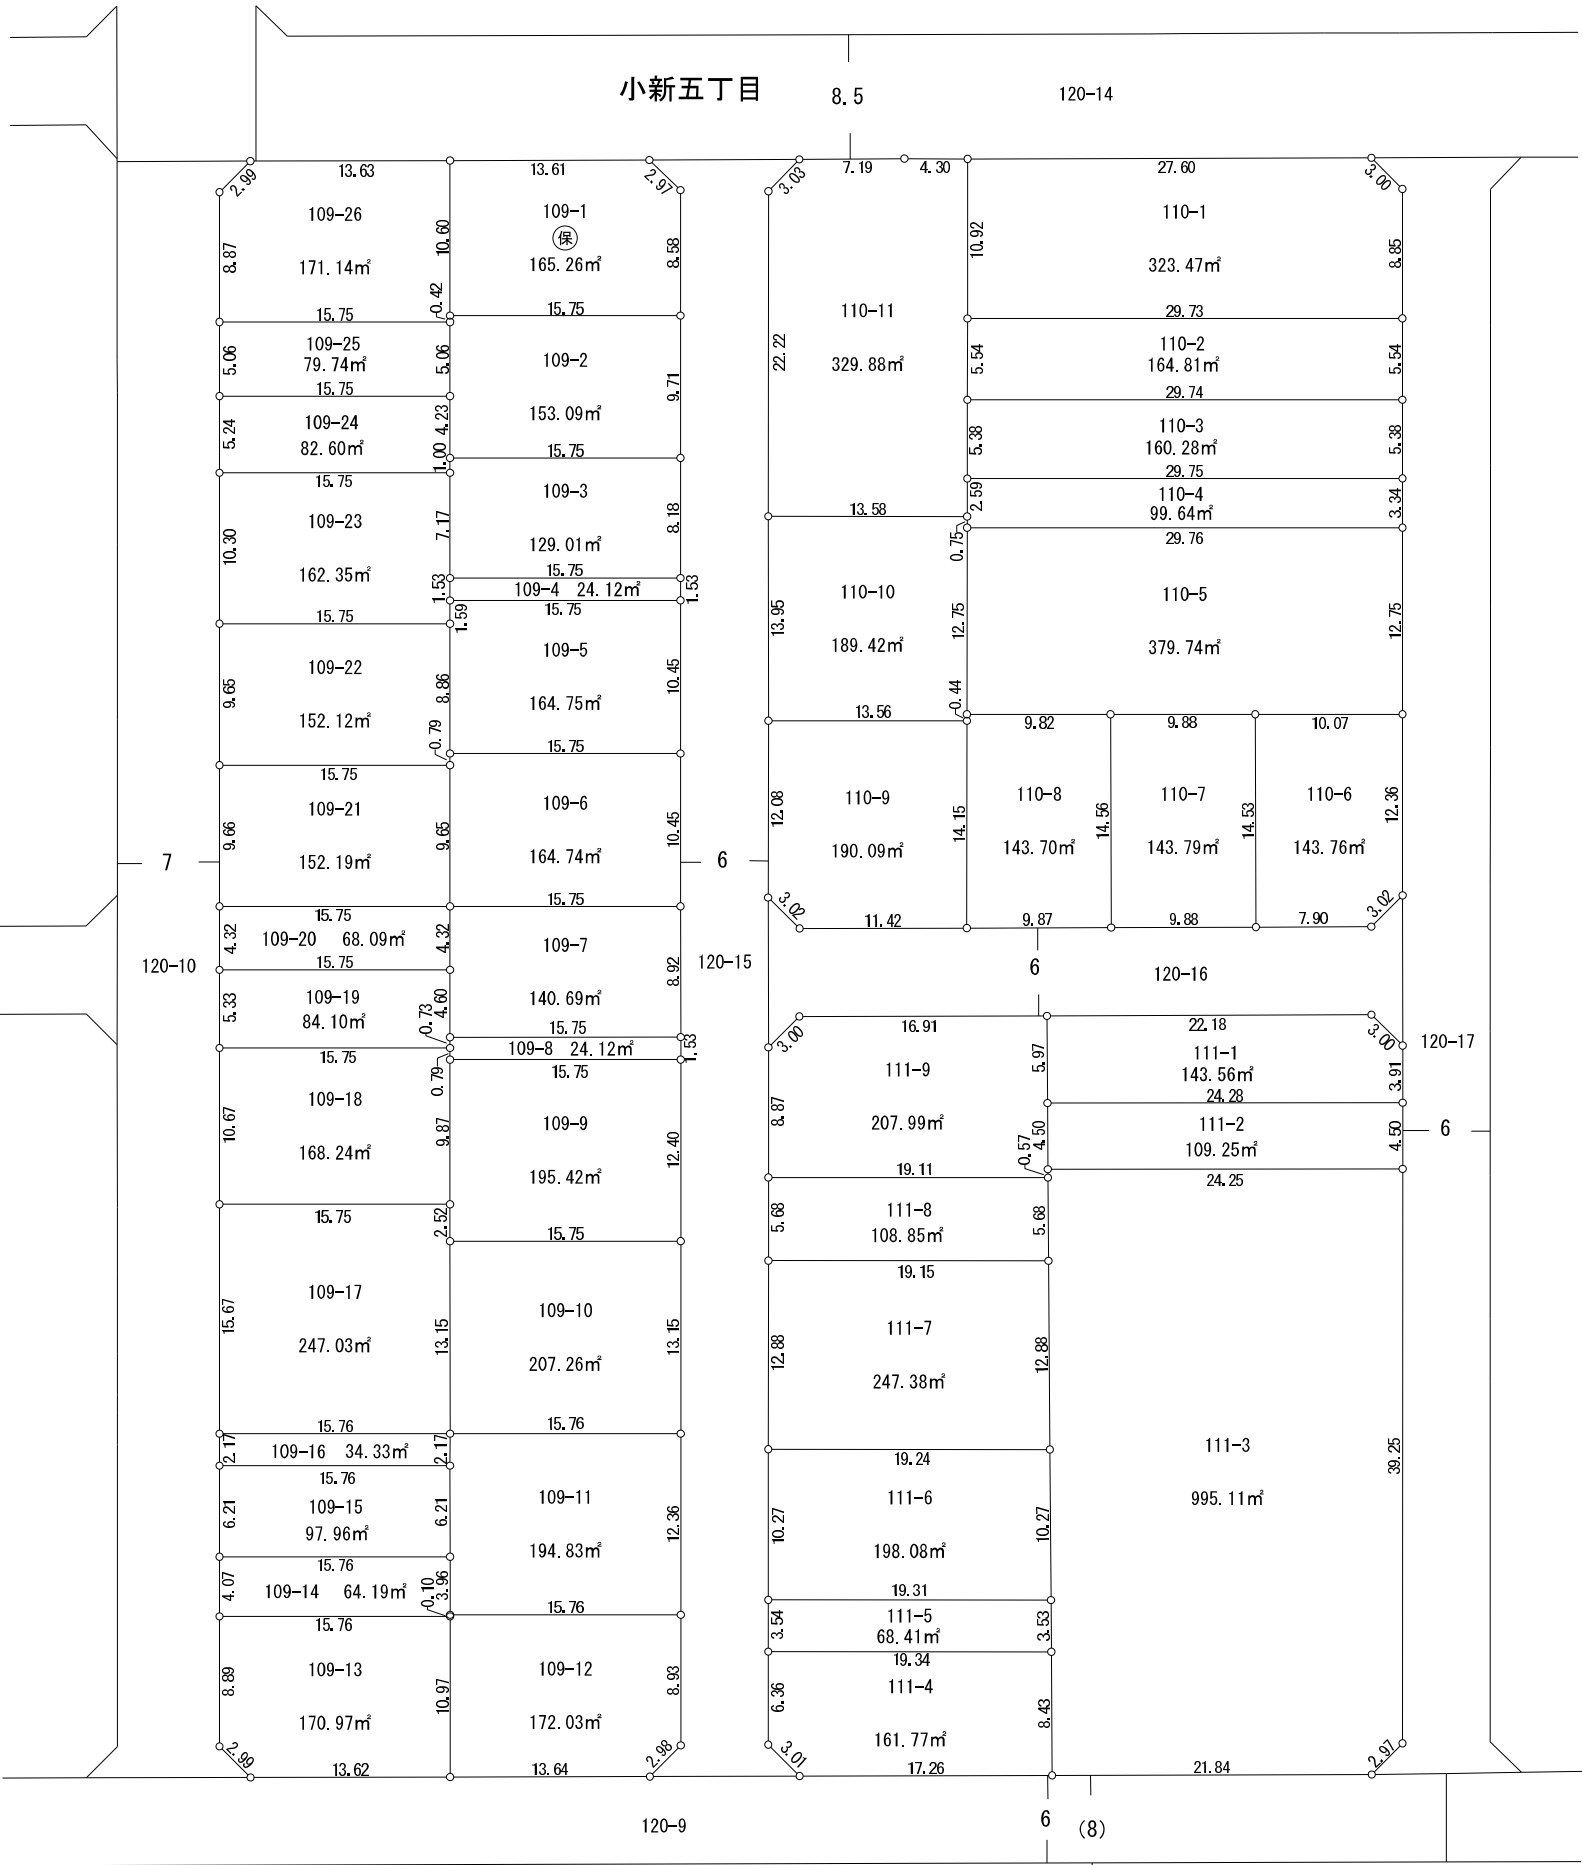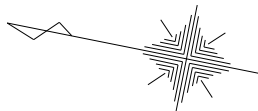

凡 例	
換 地 地 番	101-1
換 地 地 積	100.00 m ²
保 留 地	Ⓔ
	が貴殿の換地（土地）です。



平成 26 年 12 月

小新白鳥東土地区画整理組合

1 2, 1 3, 1 4 街 区 換 地 図

縮尺 1 : 500

単位 : メートル及び平方メートル

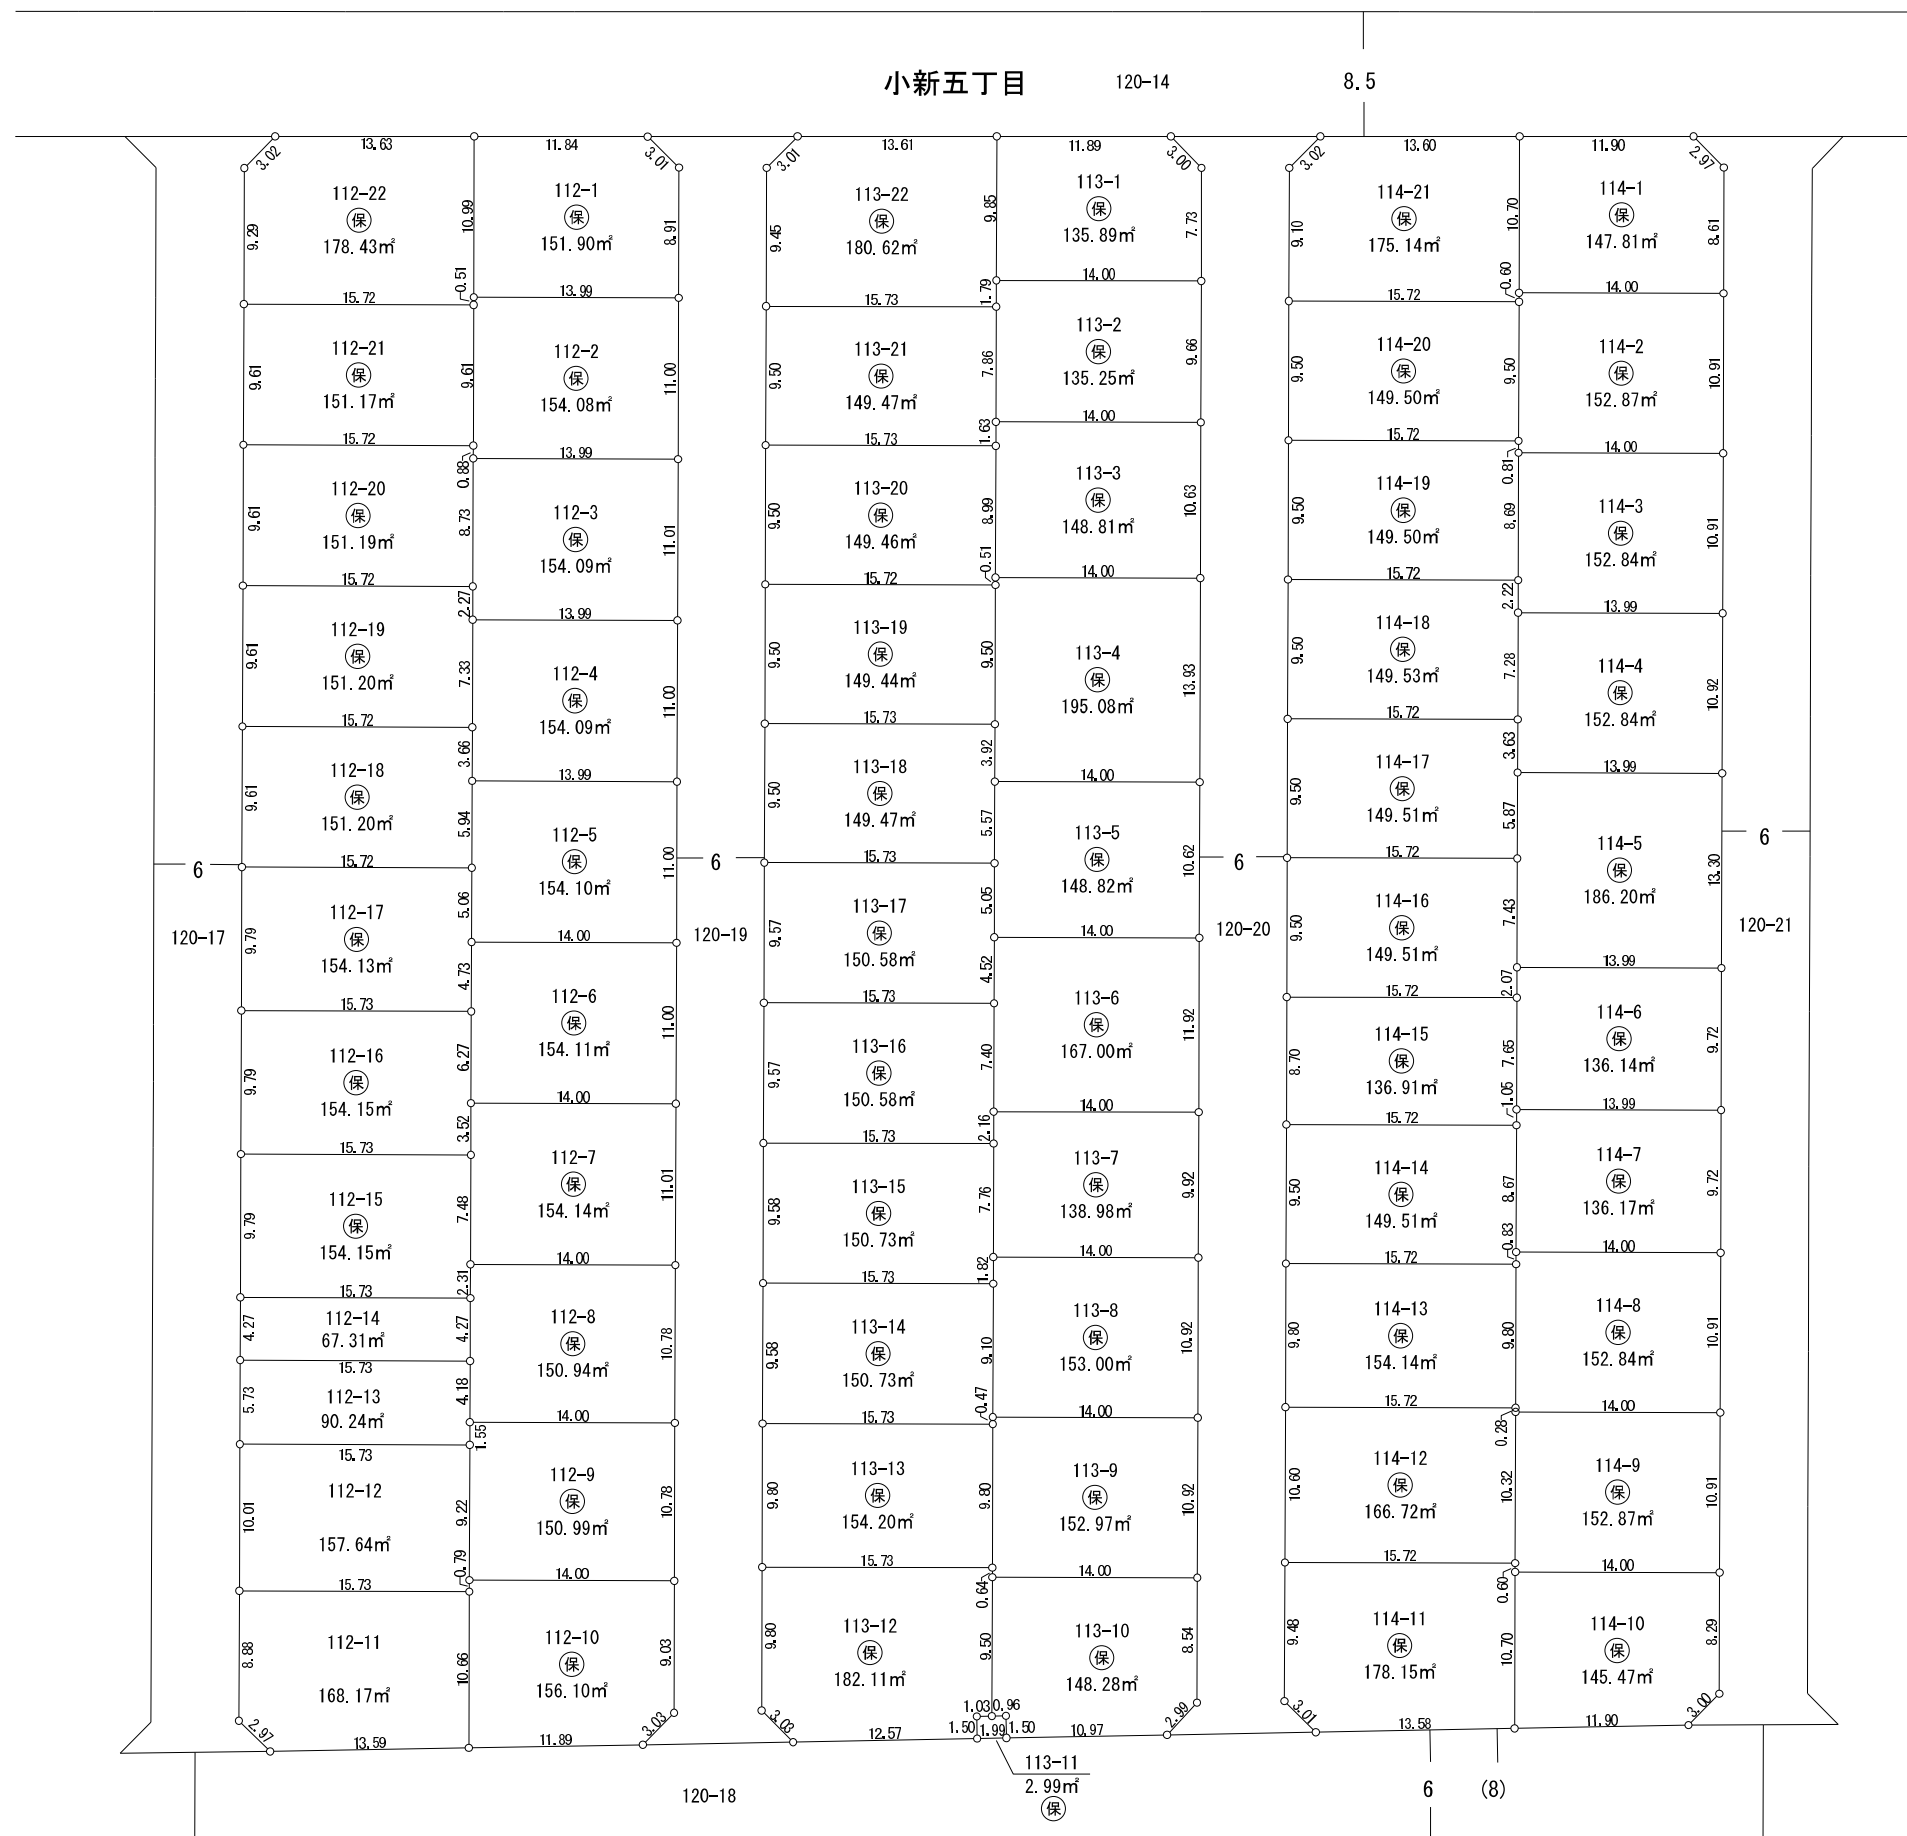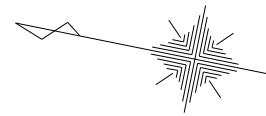


凡 例	
換 地 地 番	101-1
換 地 地 積	100.00 m ²
保 留 地	保
が貴殿の換地（土地）です。	

平成
26 年
12 月

小 新 白 鳥 東 土 地 区 画 整 理 組 合

縮尺 1 : 500

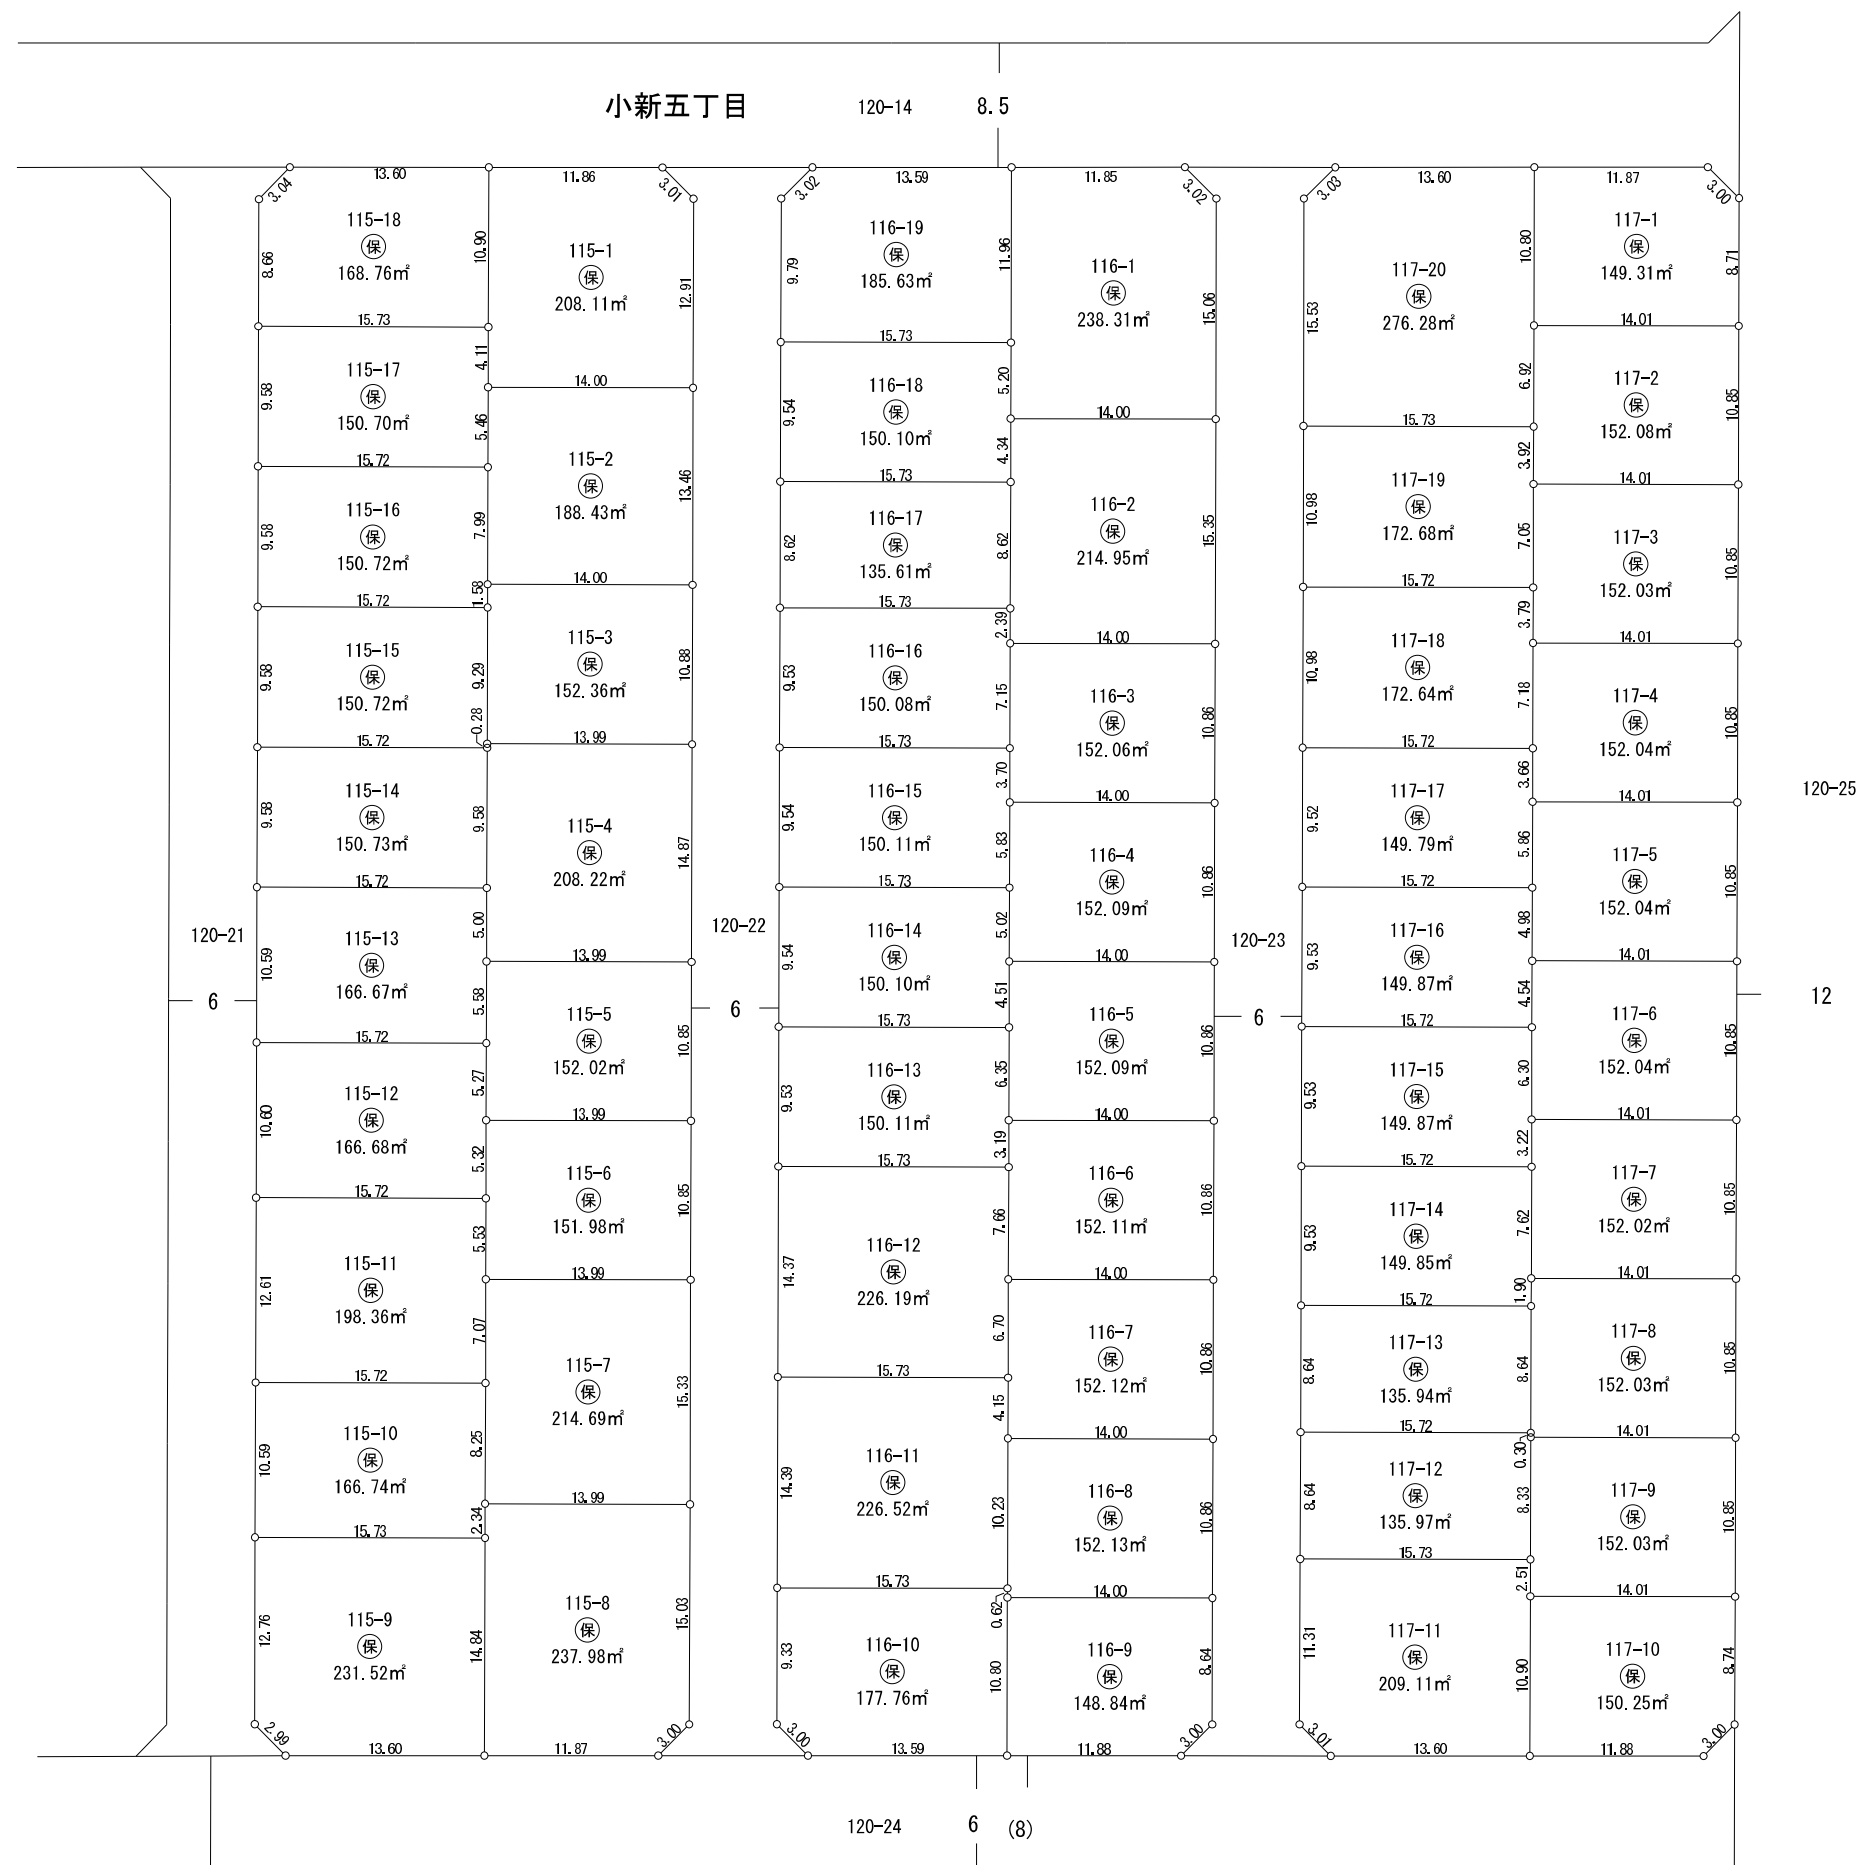平成
26
年
2
月


凡	例
換 地 地 番	101-1
換 地 地 積	100.00 m ²
保 留 地	Ⓐ
が貴殿の換地（土地）です。	

1 8 街 区 換 地 図

縮尺 1 : 500

単位：メートル及び平方メートル

平成
26 年
12 月

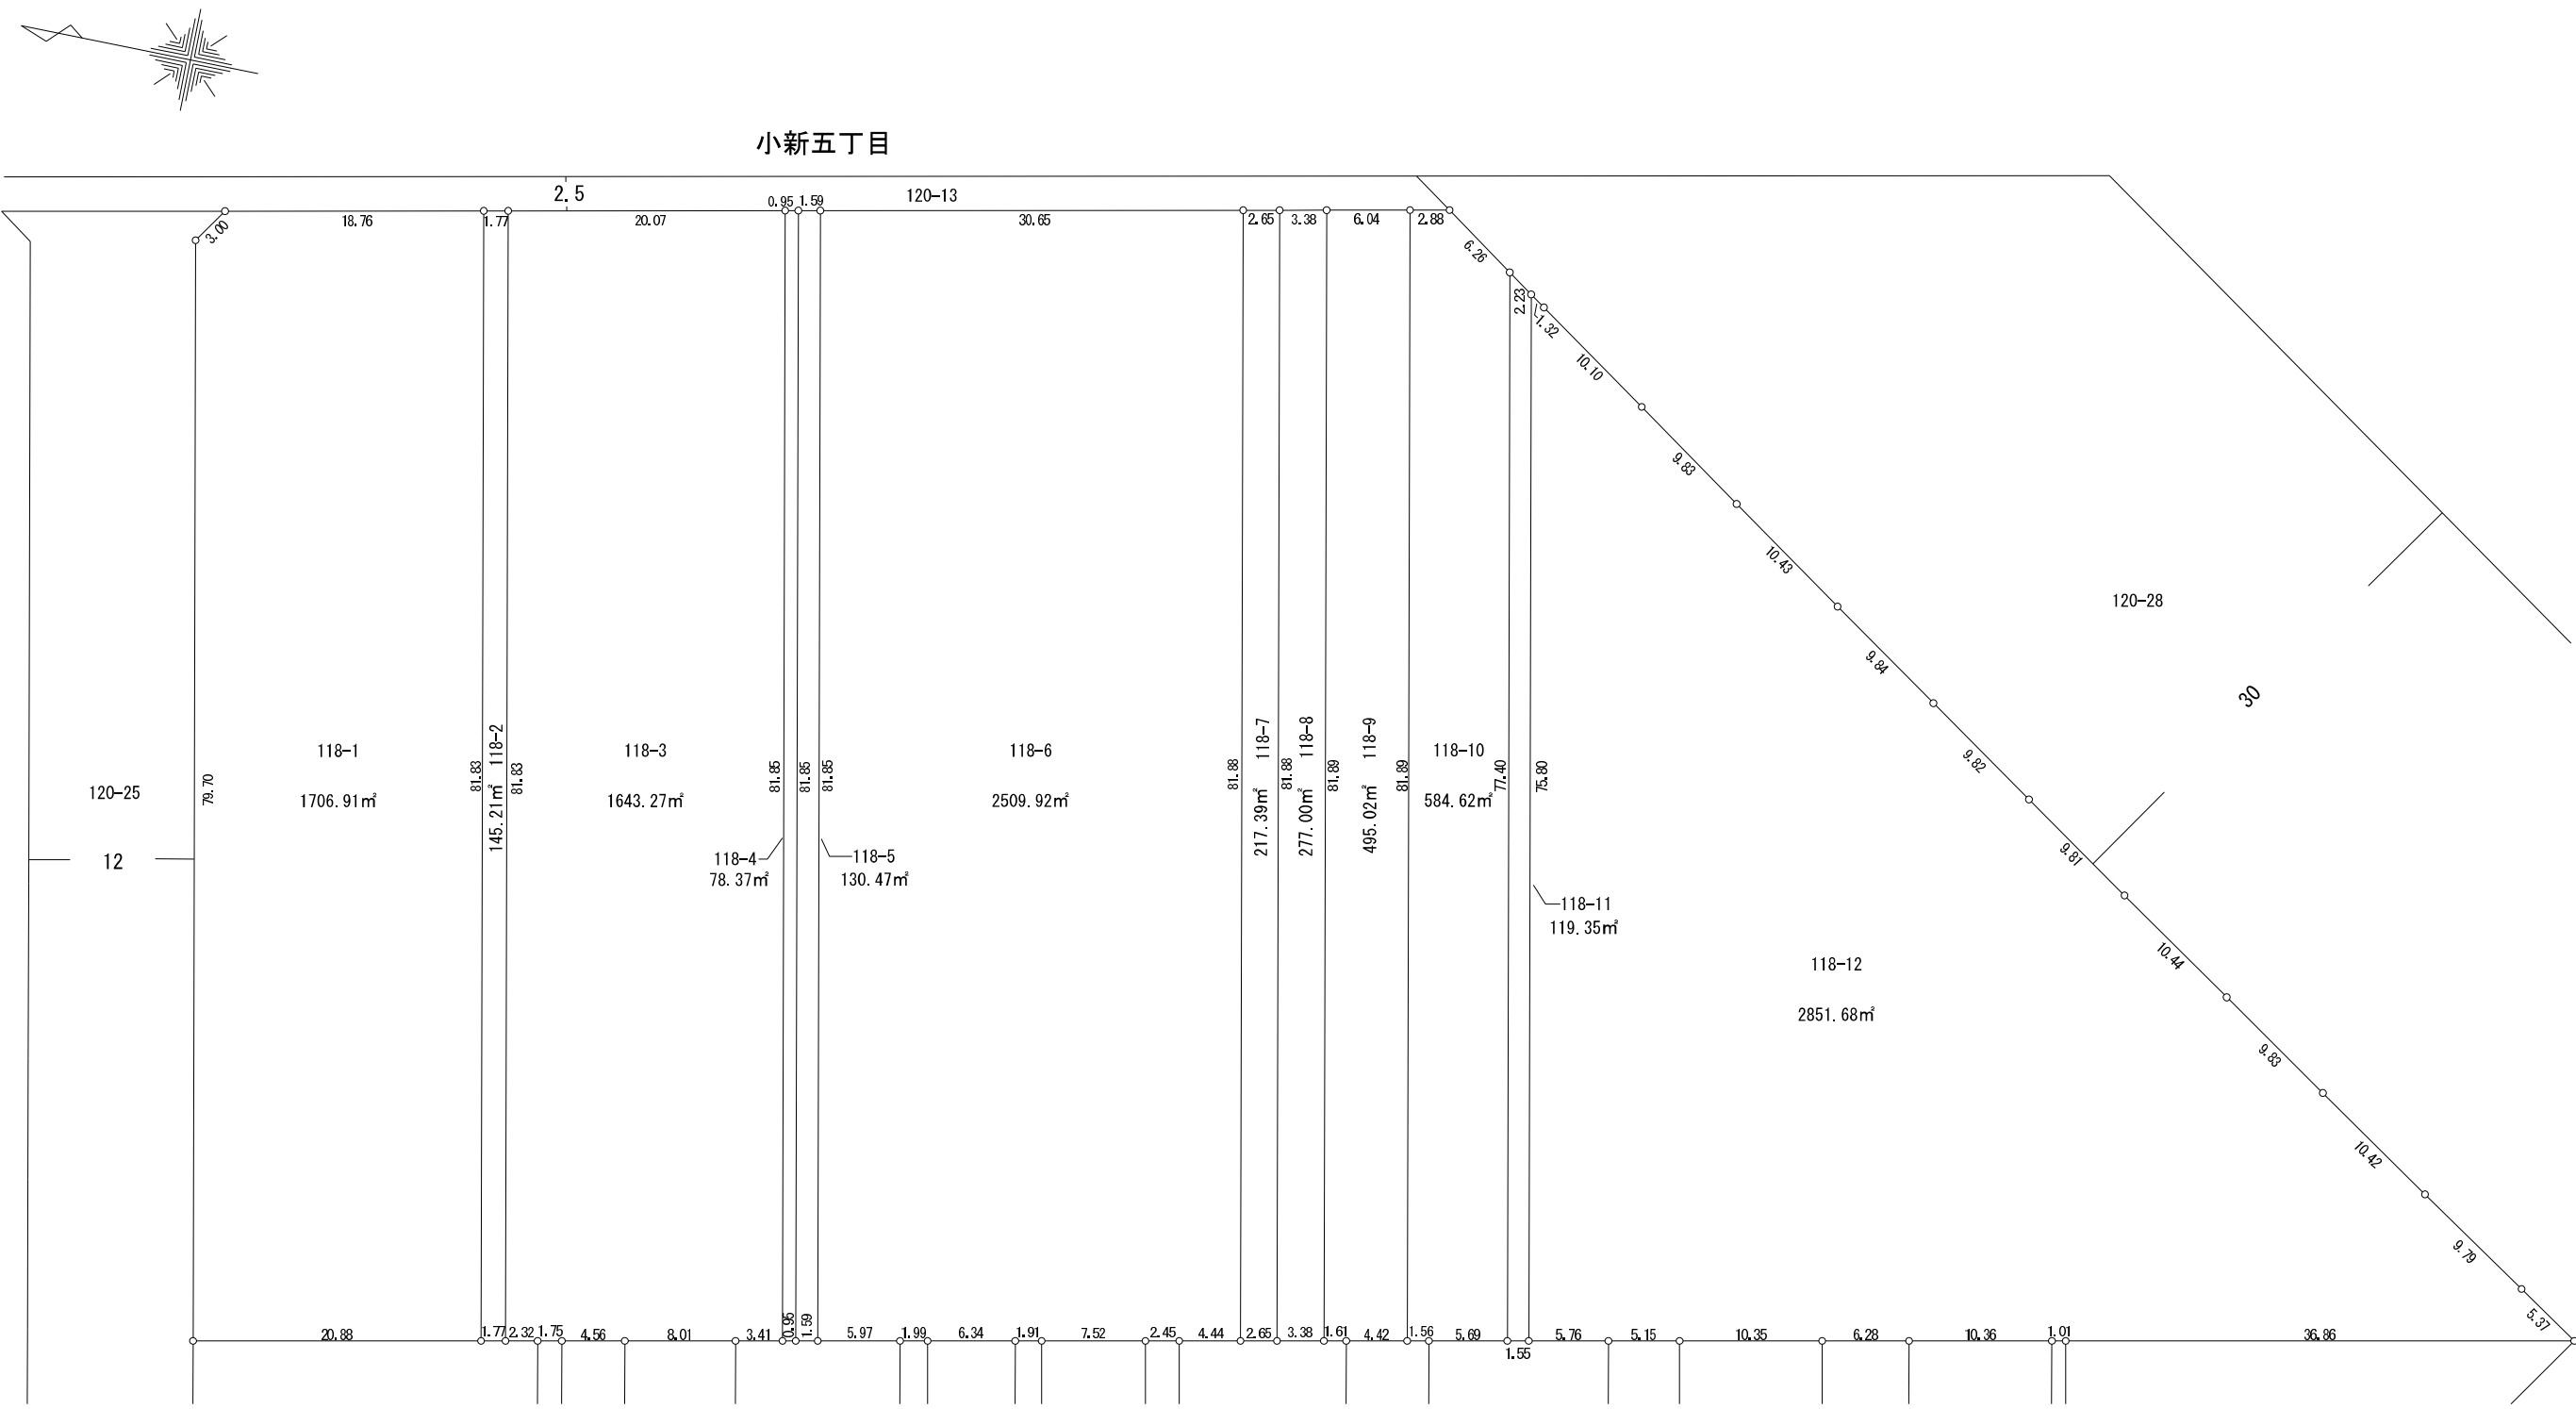

凡 例	
換 地 地 番	101-1
換 地 地 積	100.00 m ²
保 留 地	保
	が貴殿の換地（土地）です。

小新白鳥東土地区画整理組合


1 8 街 区 換 地 図

縮尺 1 : 500

単位：メートル及び平方メートル

平成
26 年
12 月

小新五丁目

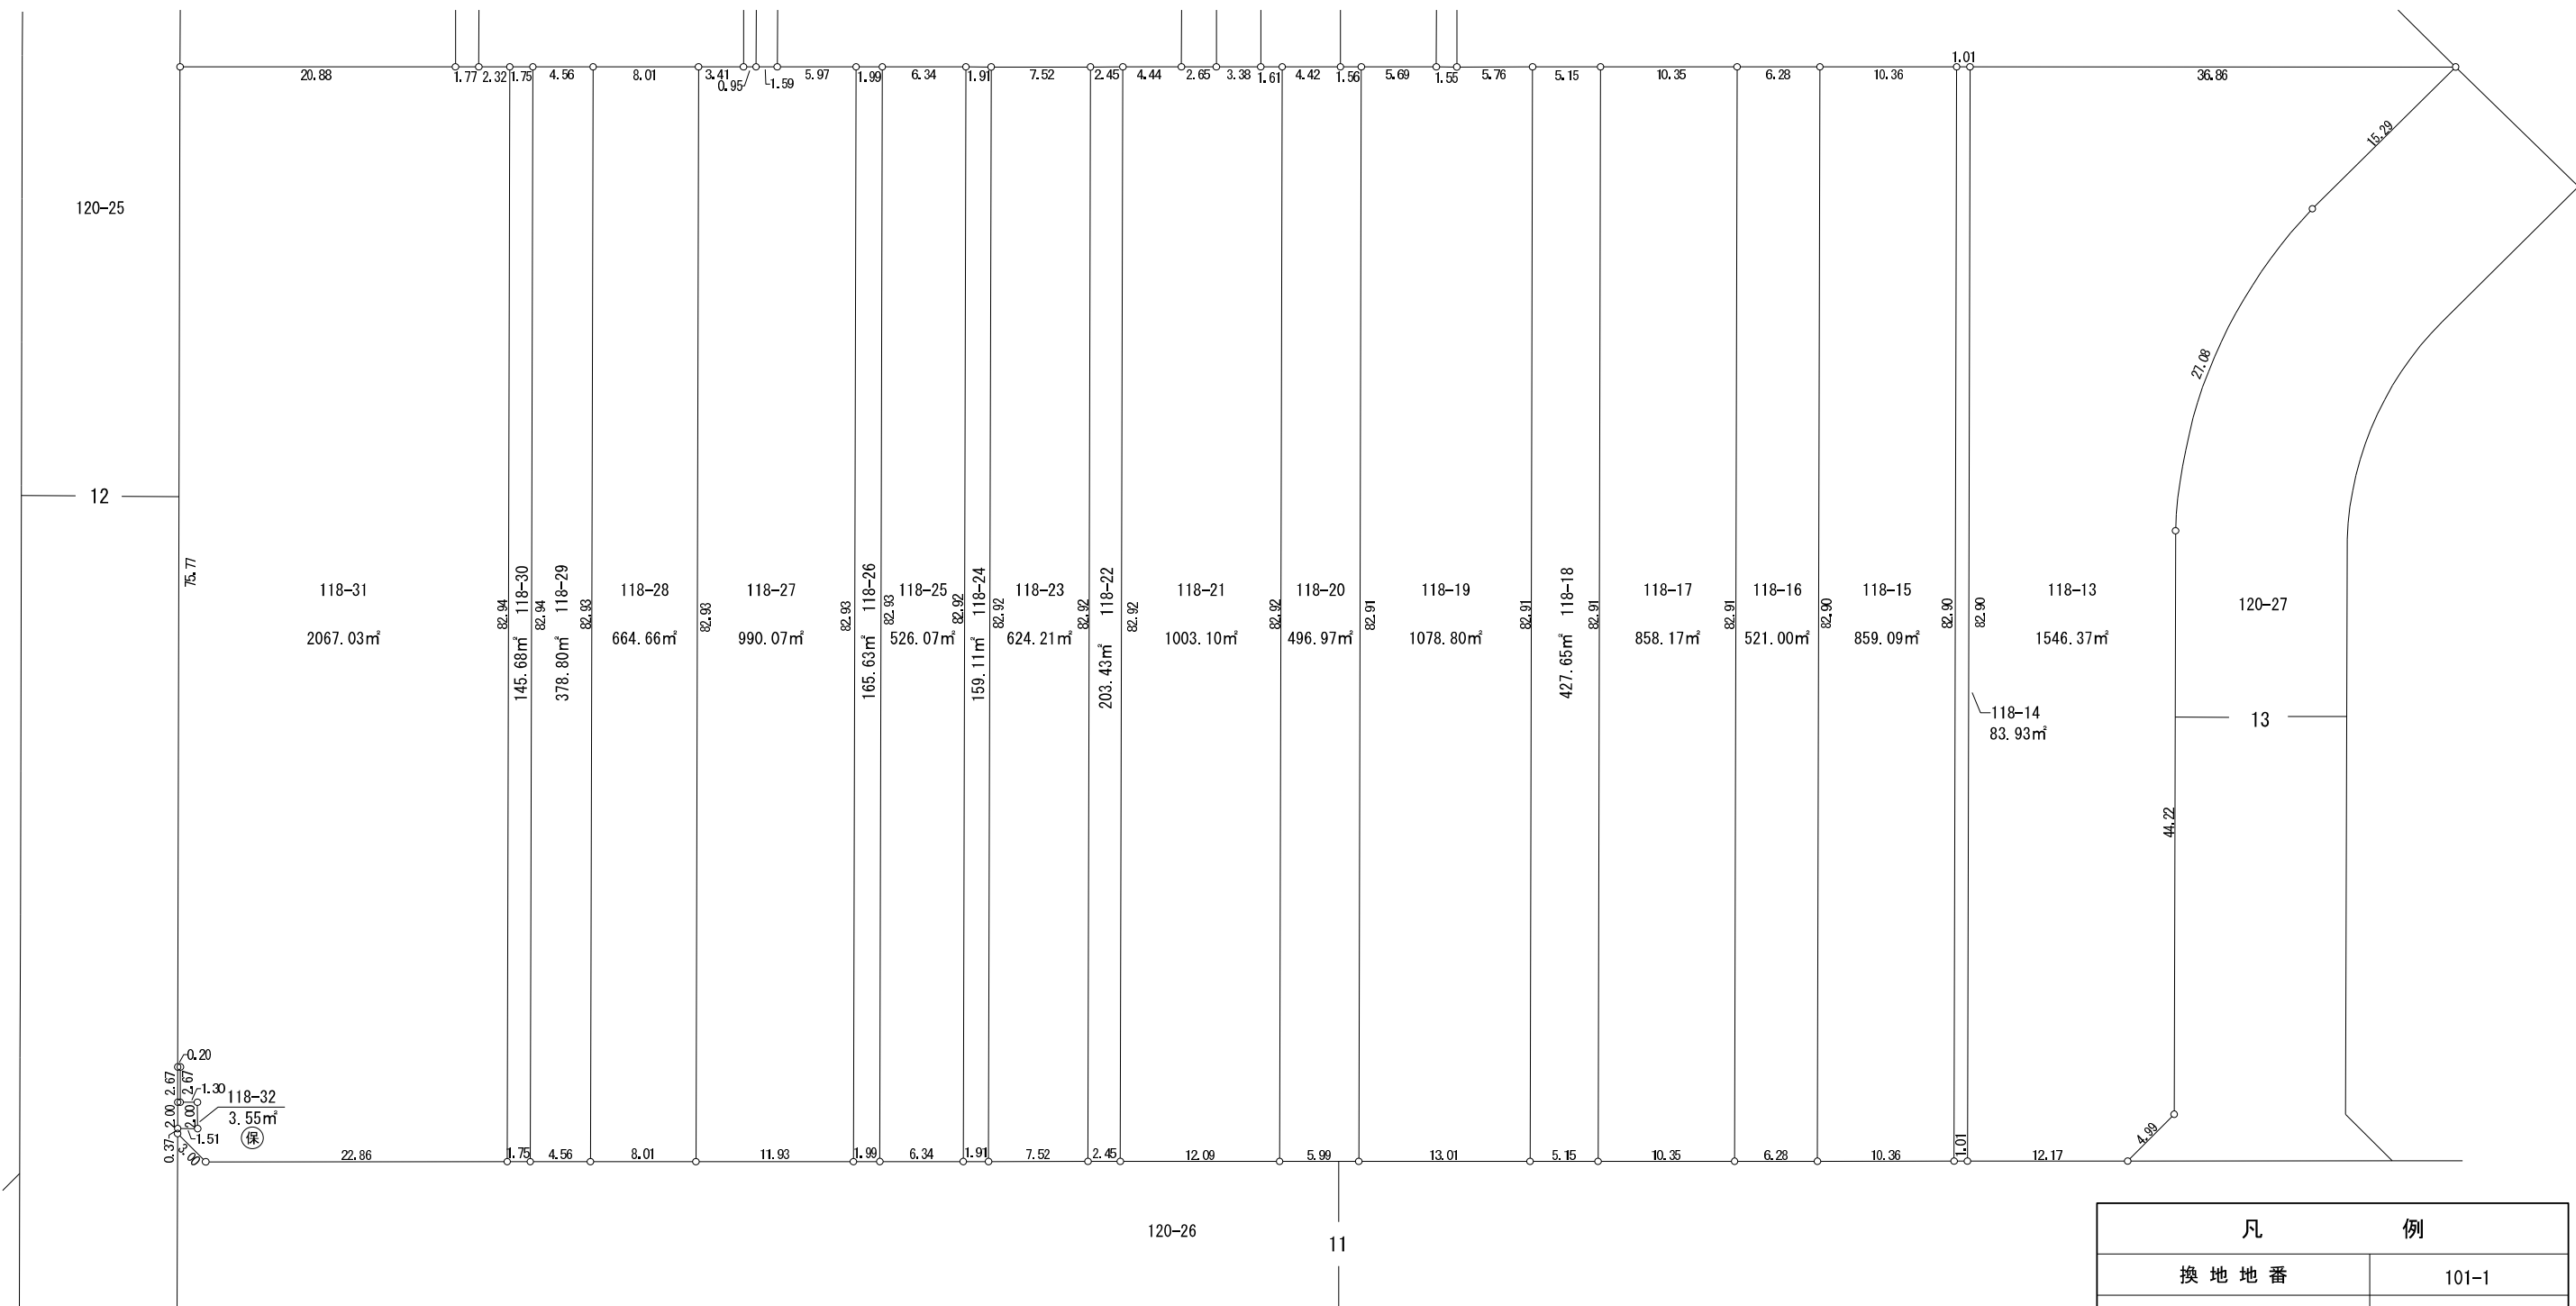

凡 例	
換 地 地 番	101-1
換 地 地 積	100.00 m ²
保 留 地	保
が貴殿の換地（土地）です。	


小新白鳥東土地区画整理組合

19街区換地図


縮尺 1 : 500

単位：メートル及び平方メートル

平成
26年
12月

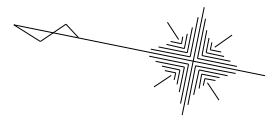

小新五丁目

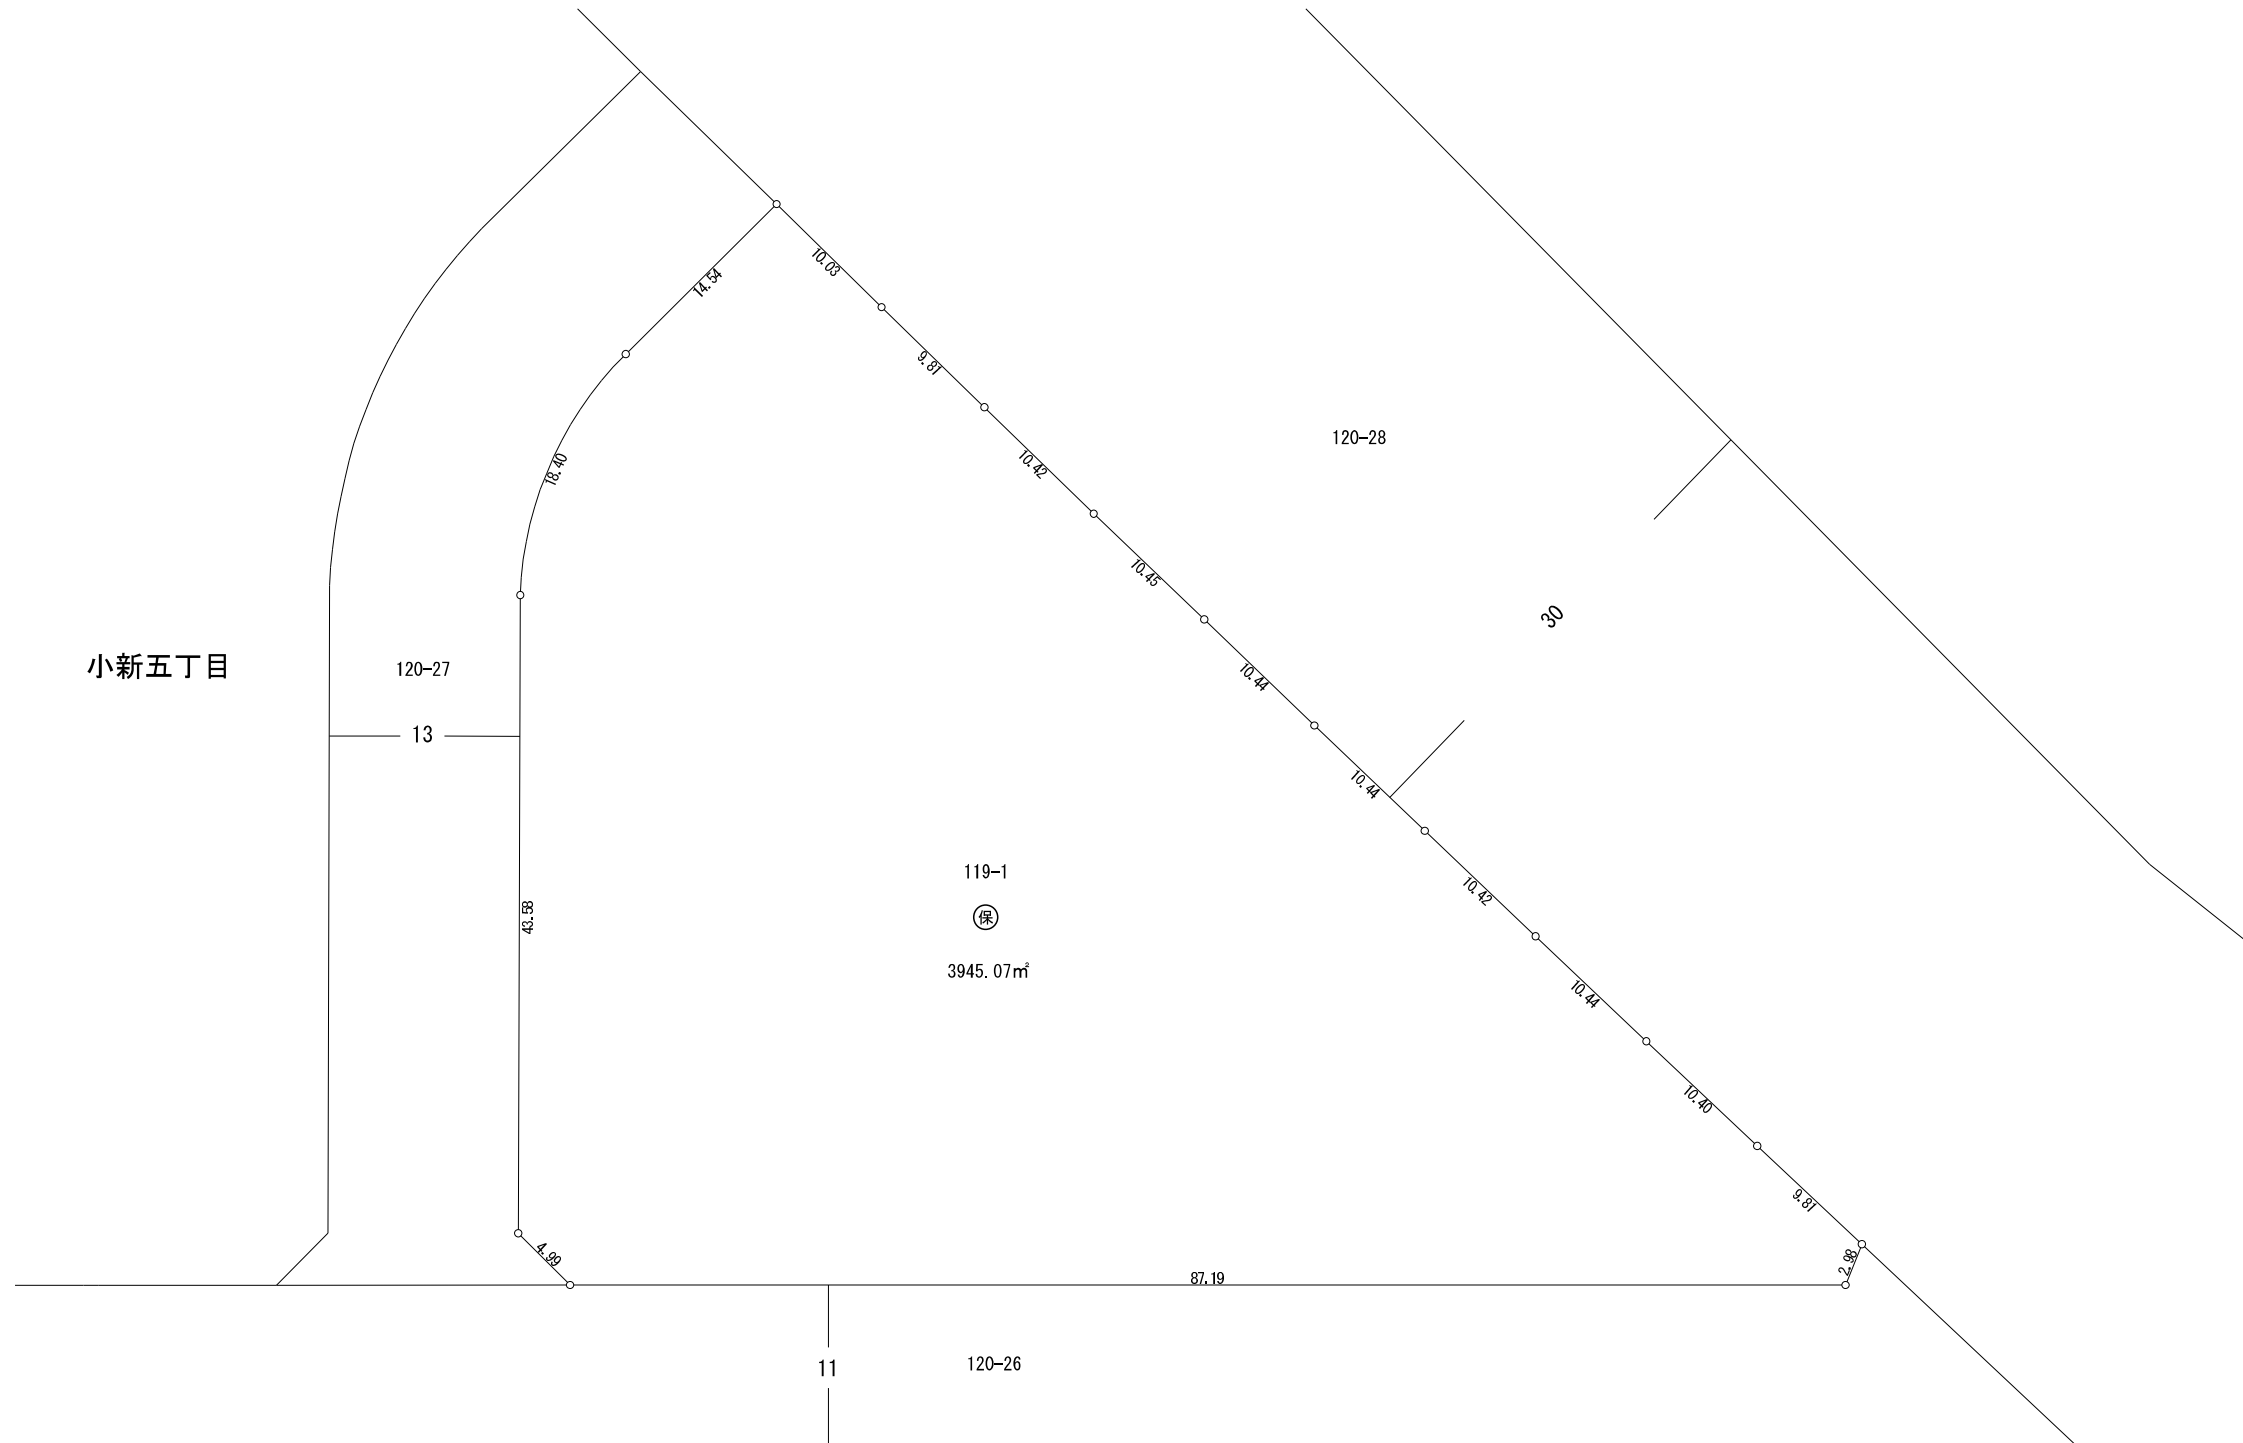

凡 例	
換 地 地 番	101-1
換 地 地 積	100.00 m ²
保 留 地	保
が貴殿の換地（土地）です。	

小新白鳥東土地区画整理組合