


大学南1丁目土地区画整理事業

設計図

縮尺 一、〇〇〇分之一

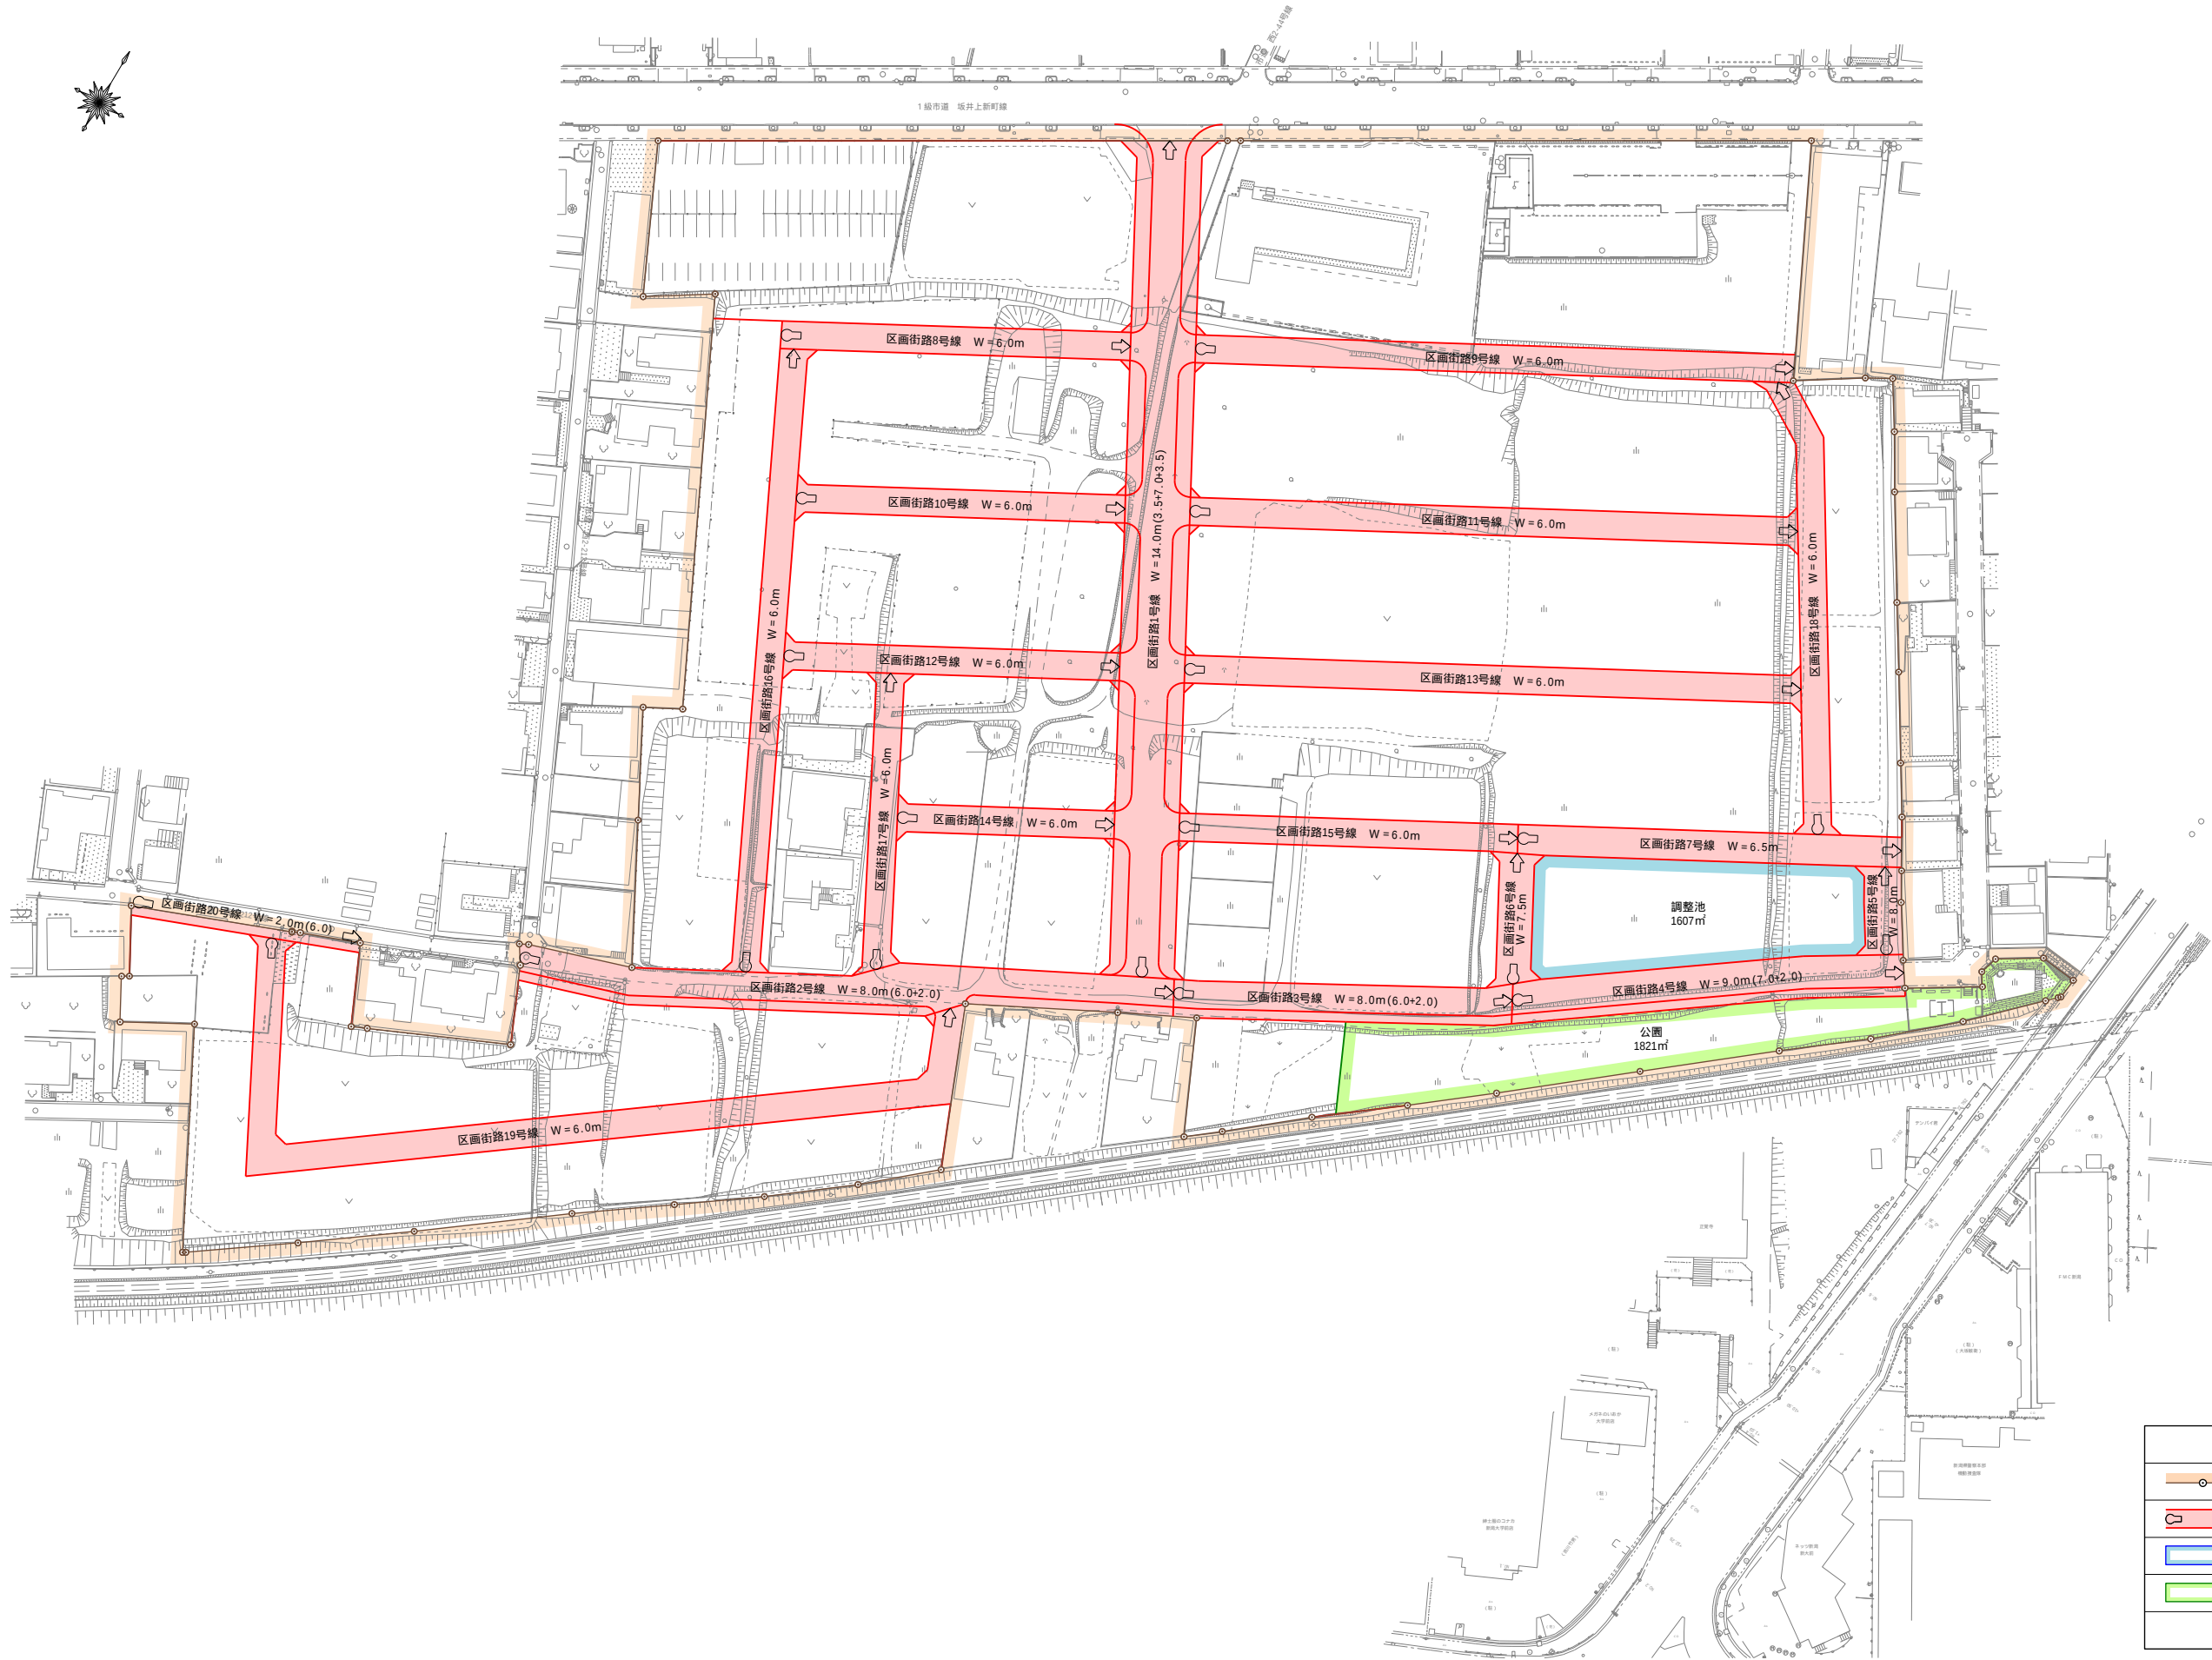

凡 例	
	施行地区区域界
	区 画 街 路
	調 整 池
	公 園