


豊栄駅北土地区画整理事業 設計図

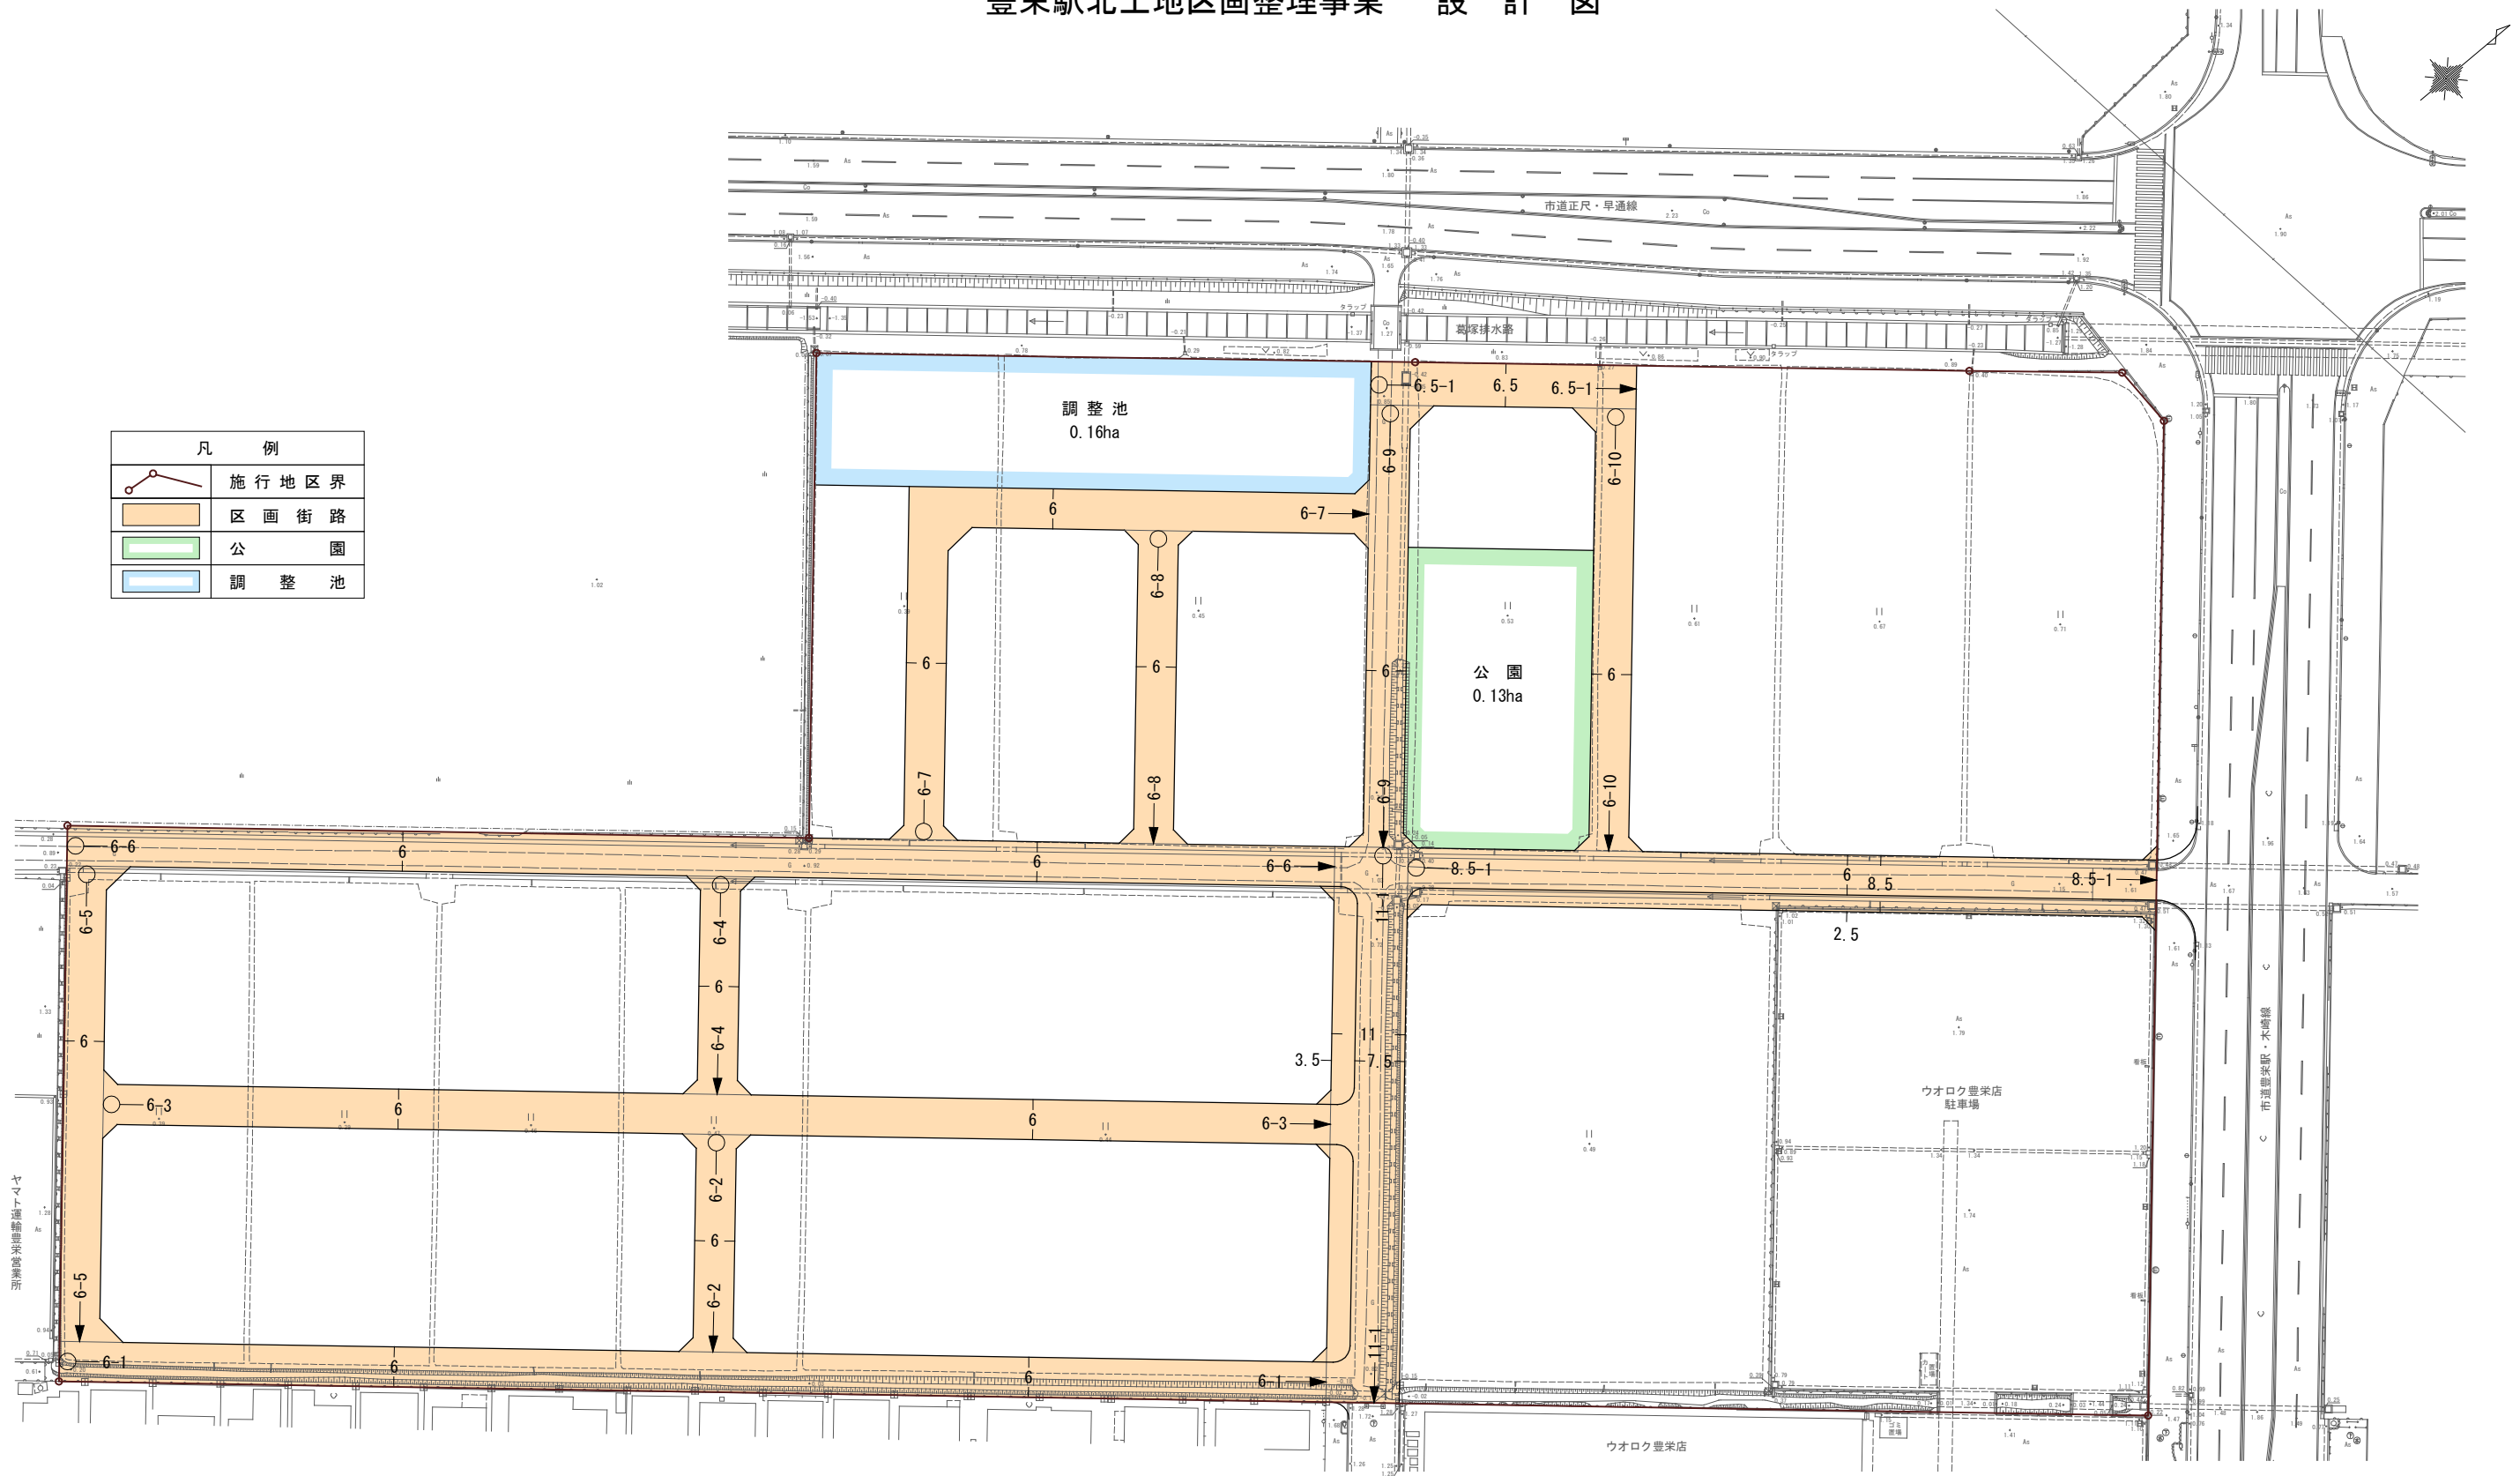

事業名	豊栄駅北土地区画整理事業		
図面名	設計図		
作成年月日	令和 年 月		
縮尺	A1 1/500 A3 1/1000	図面番号	1/1
会社名			
事業者名	豊栄駅北土地区画整理組合		