
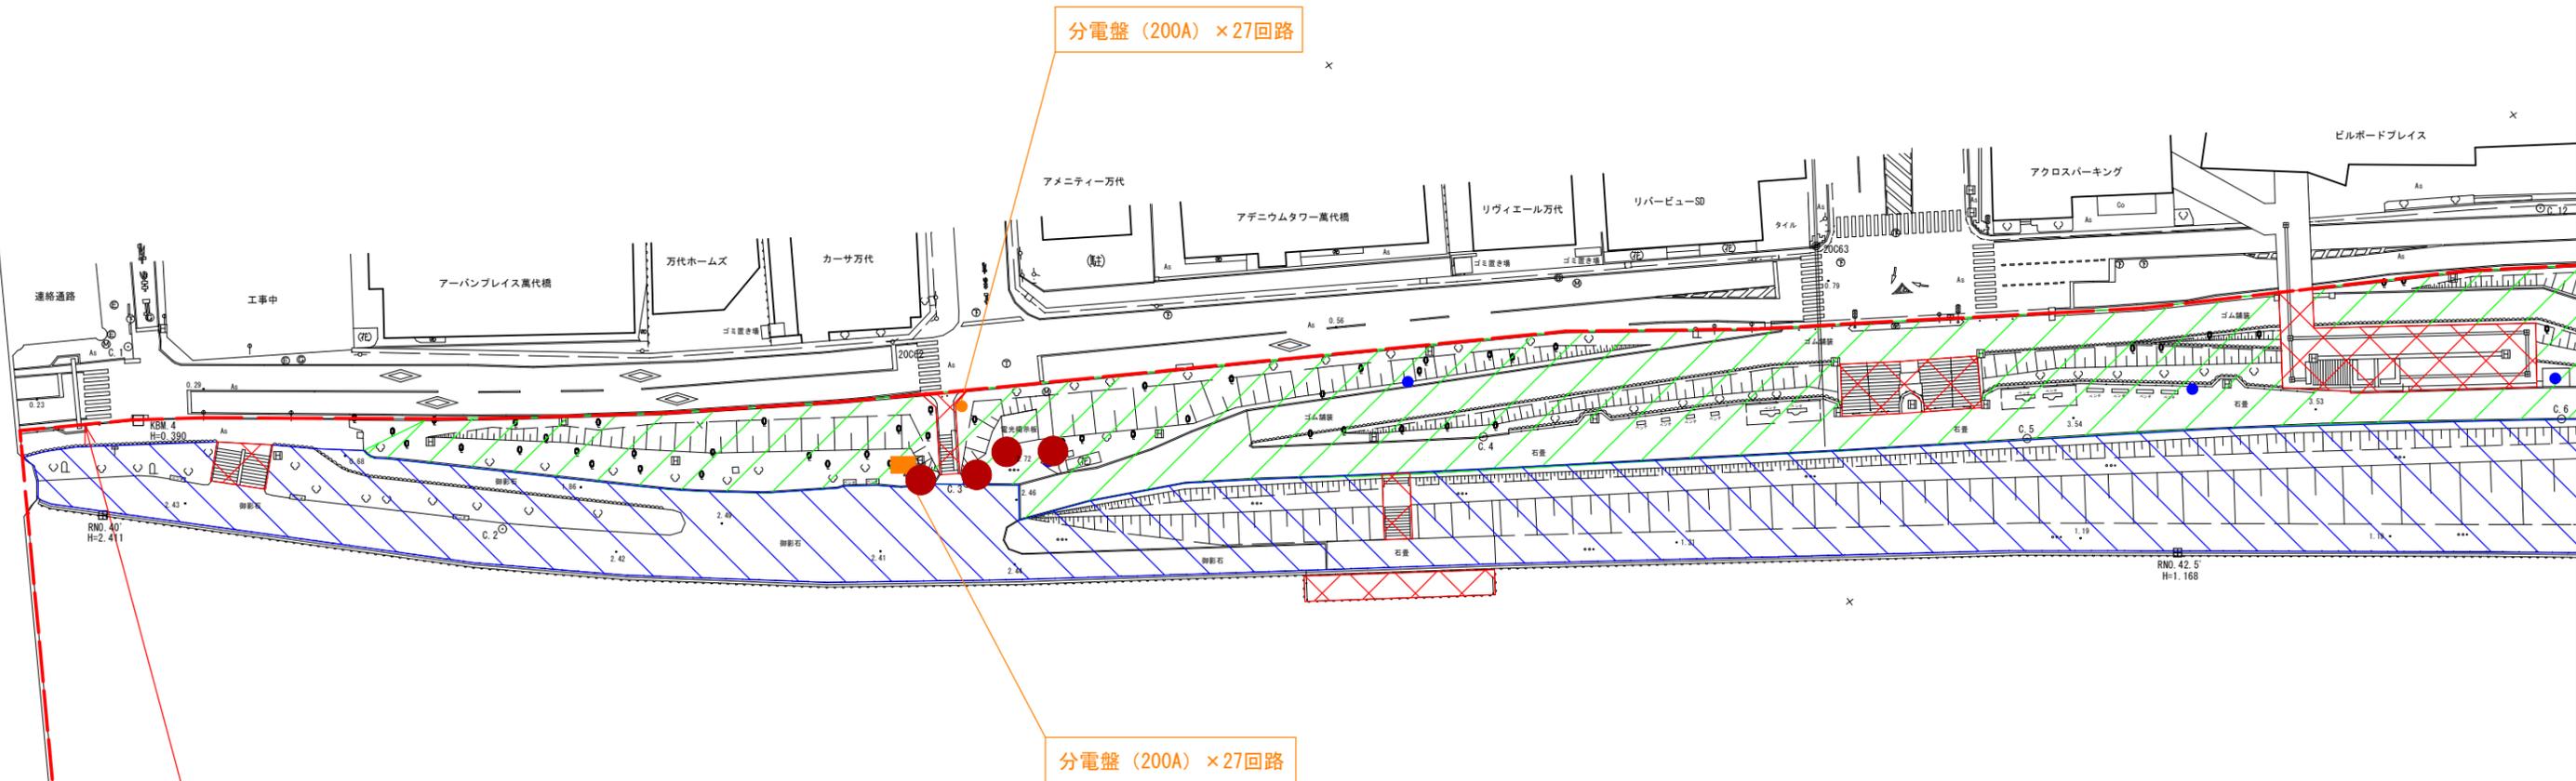


# 事業区域平面図（右岸下流） S=1:800

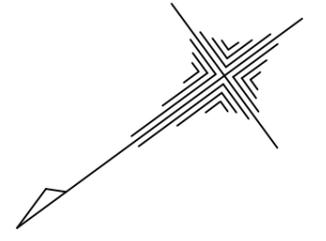



**都市・地域再生等利用区域＝事業区域**

← 一級河川信濃川

-  : 仮設物等の設置が不可能な区域
-  : 日々撤去が可能な仮設物等の設置が可能な区域
-  : 店舗等の設置が可能な区域（都市公園区域）
-  : 日々撤去が可能な仮設物等の設置が可能な区域
-  : 上水道（水飲器，散水栓）
-  : 下水マス

萬代橋

事業区域平面図（右岸上流） S=1:800

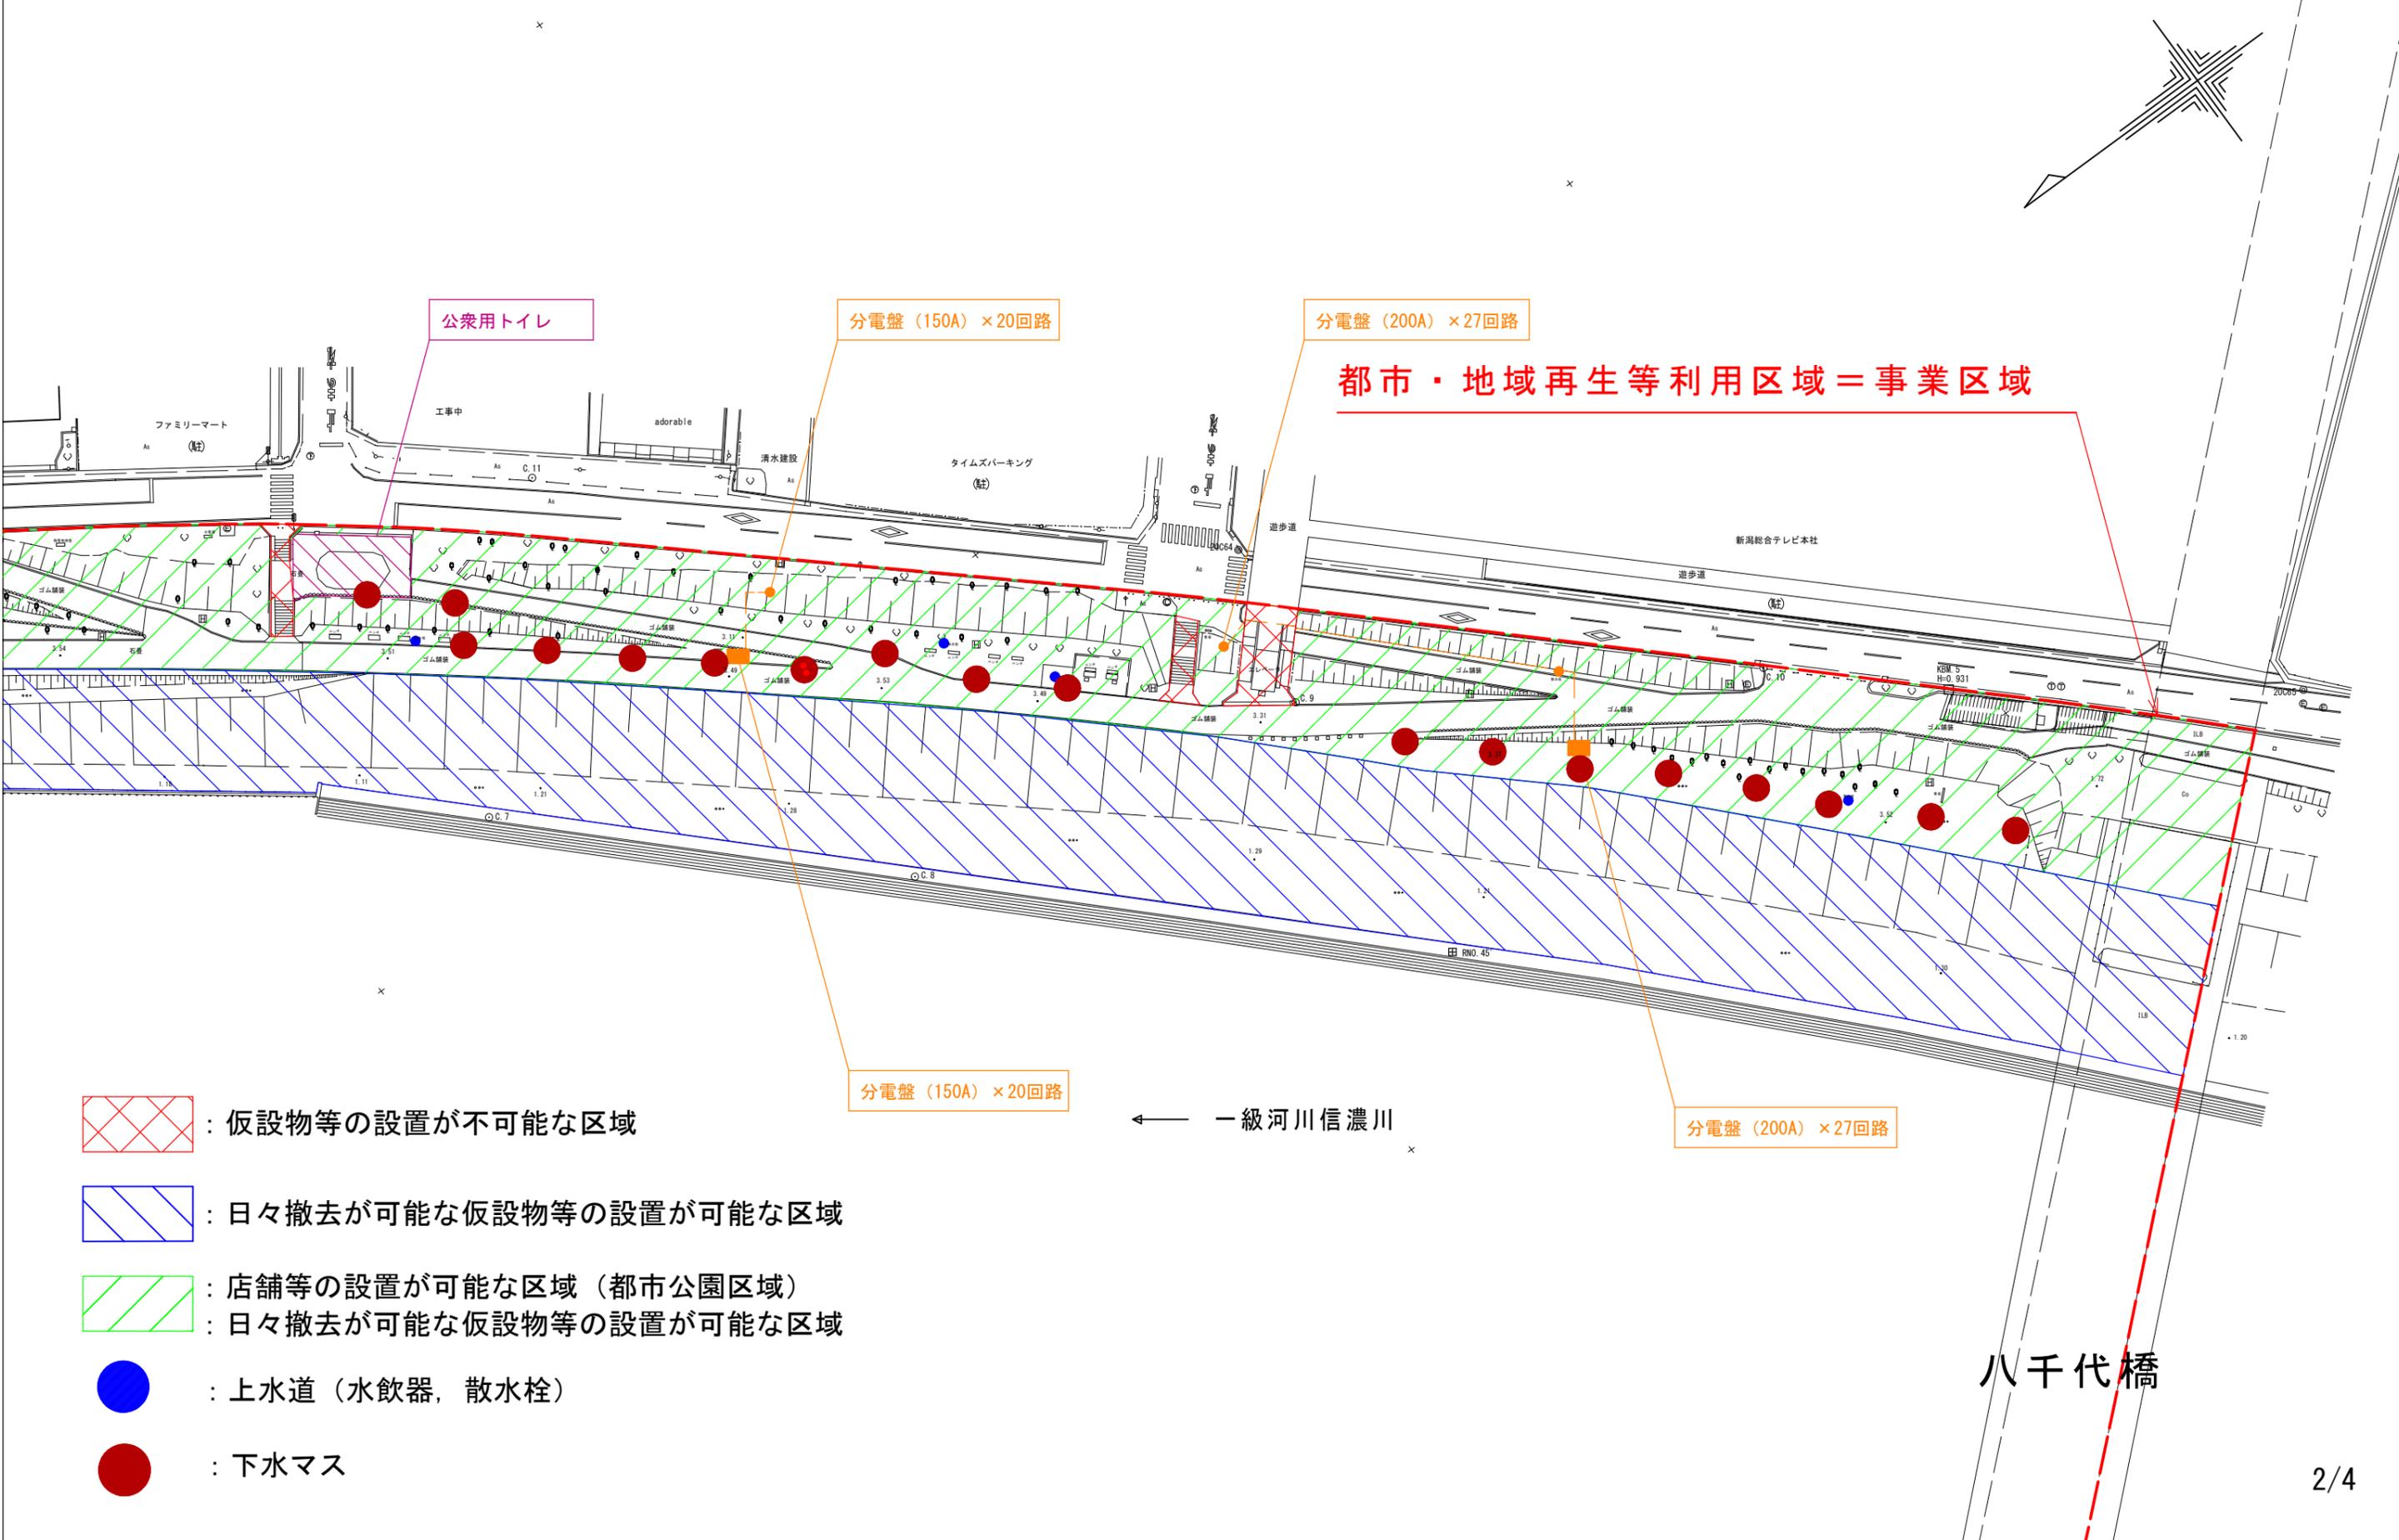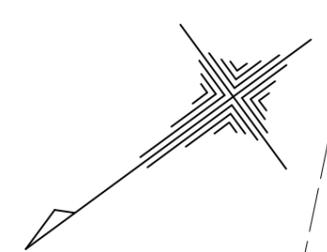


都市・地域再生等利用区域＝事業区域

-  : 仮設物等の設置が不可能な区域
-  : 日々撤去が可能な仮設物等の設置が可能な区域
-  : 店舗等の設置が可能な区域（都市公園区域）
-  : 日々撤去が可能な仮設物等の設置が可能な区域
-  : 上水道（水飲器，散水栓）
-  : 下水マス

← 一級河川信濃川

八千代橋


# 事業区域平面図（左岸下流） S=1:800

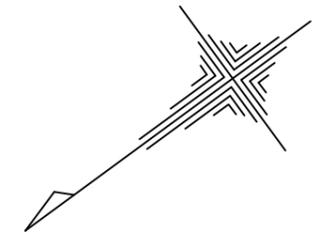

都市・地域再生等利用区域＝事業区域

← 一級河川信濃川

萬代橋

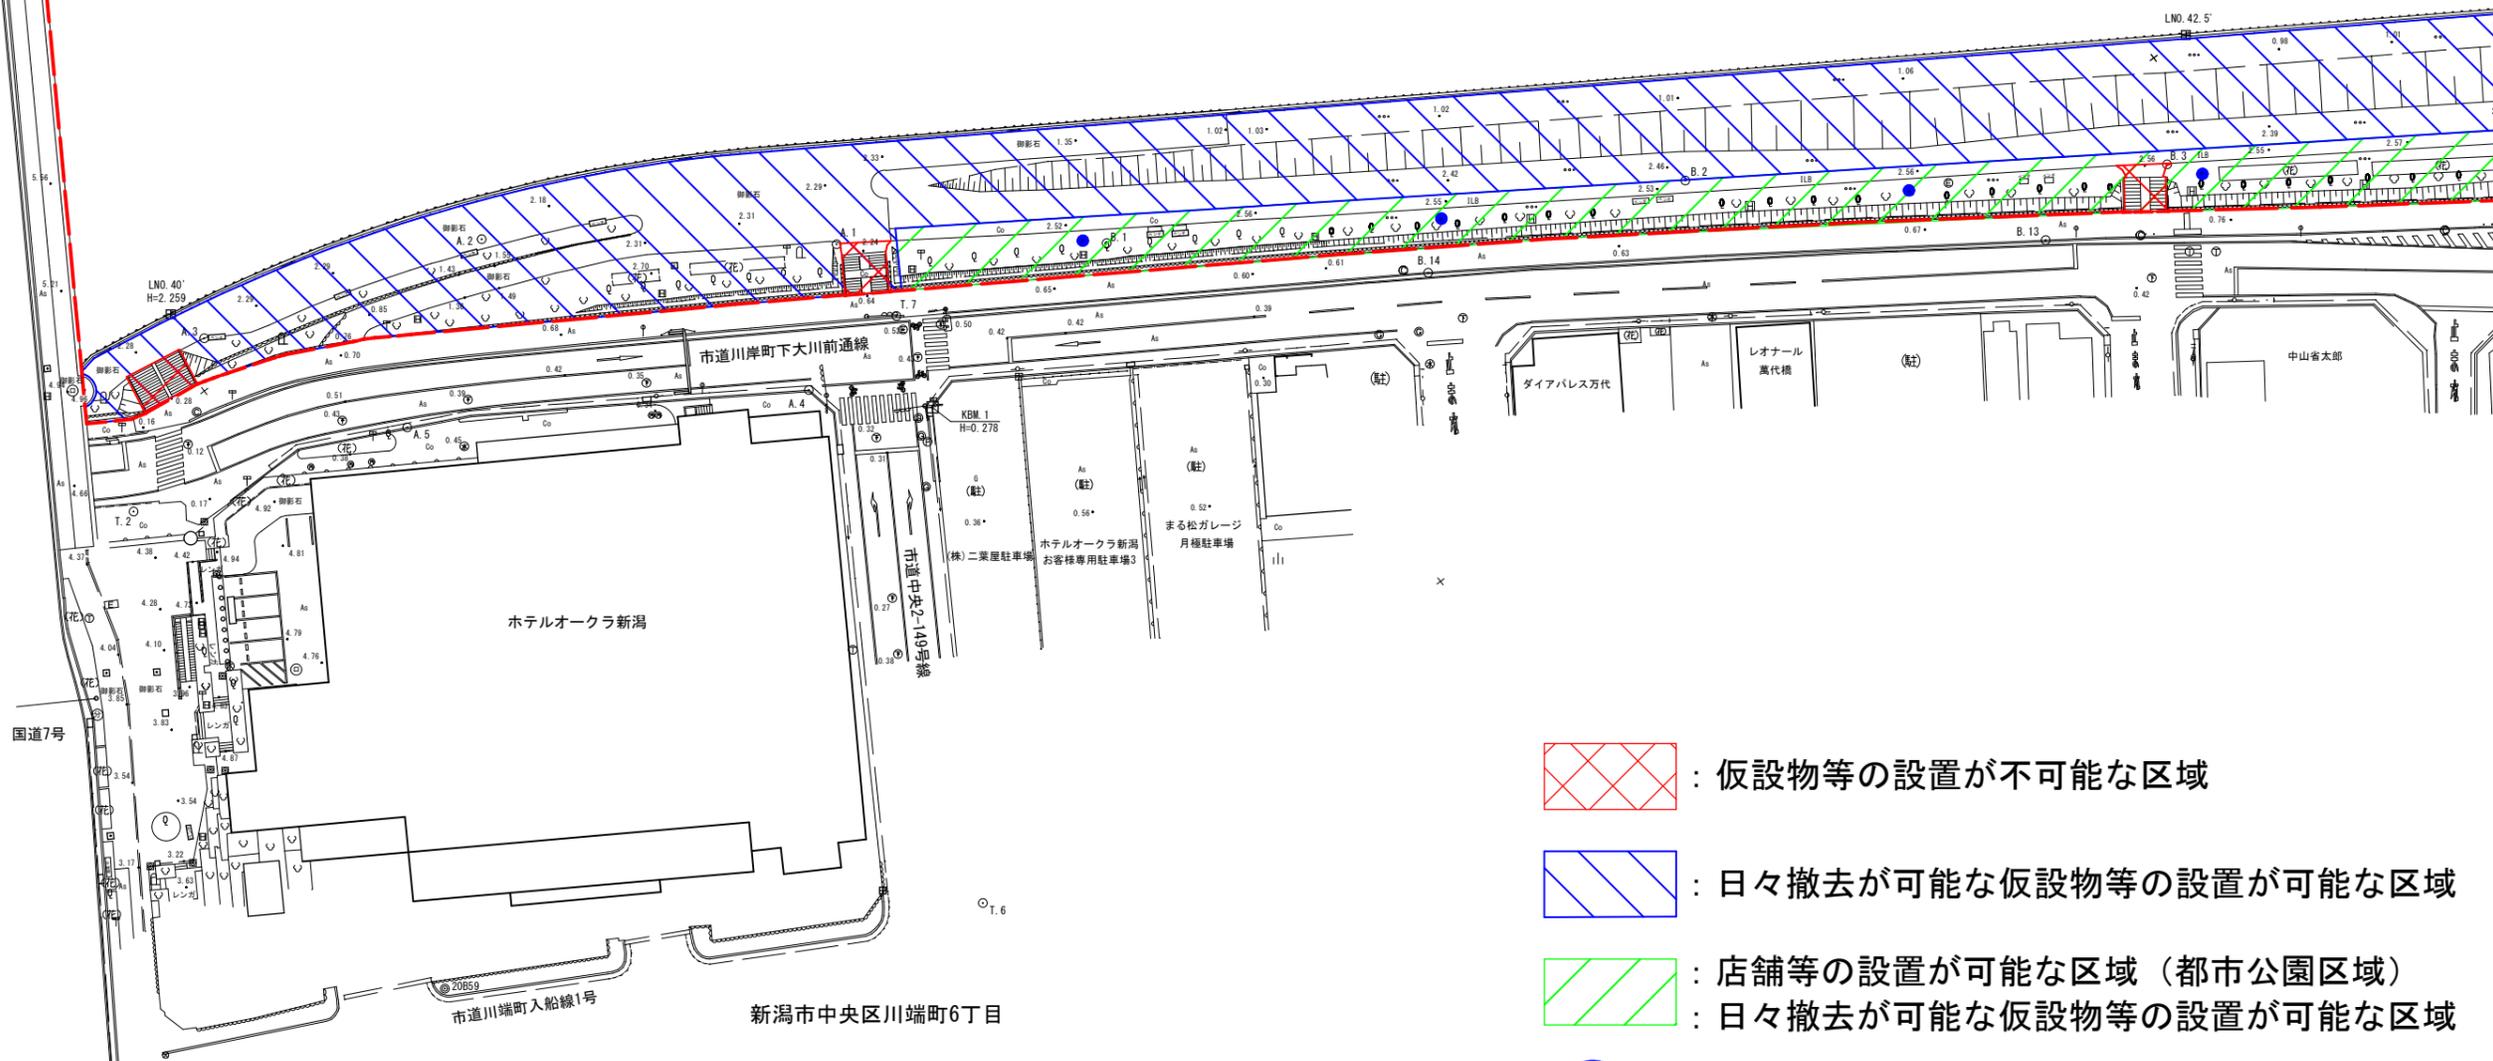

-  : 仮設物等の設置が不可能な区域
-  : 日々撤去が可能な仮設物等の設置が可能な区域
-  : 店舗等の設置が可能な区域（都市公園区域）
-  : 日々撤去が可能な仮設物等の設置が可能な区域
-  : 上水道（水飲器，散水栓）


# 事業区域平面図（左岸上流） S=1:800

別紙 5

都市・地域再生等利用区域＝事業区域

← 一級河川信濃川


八千代橋

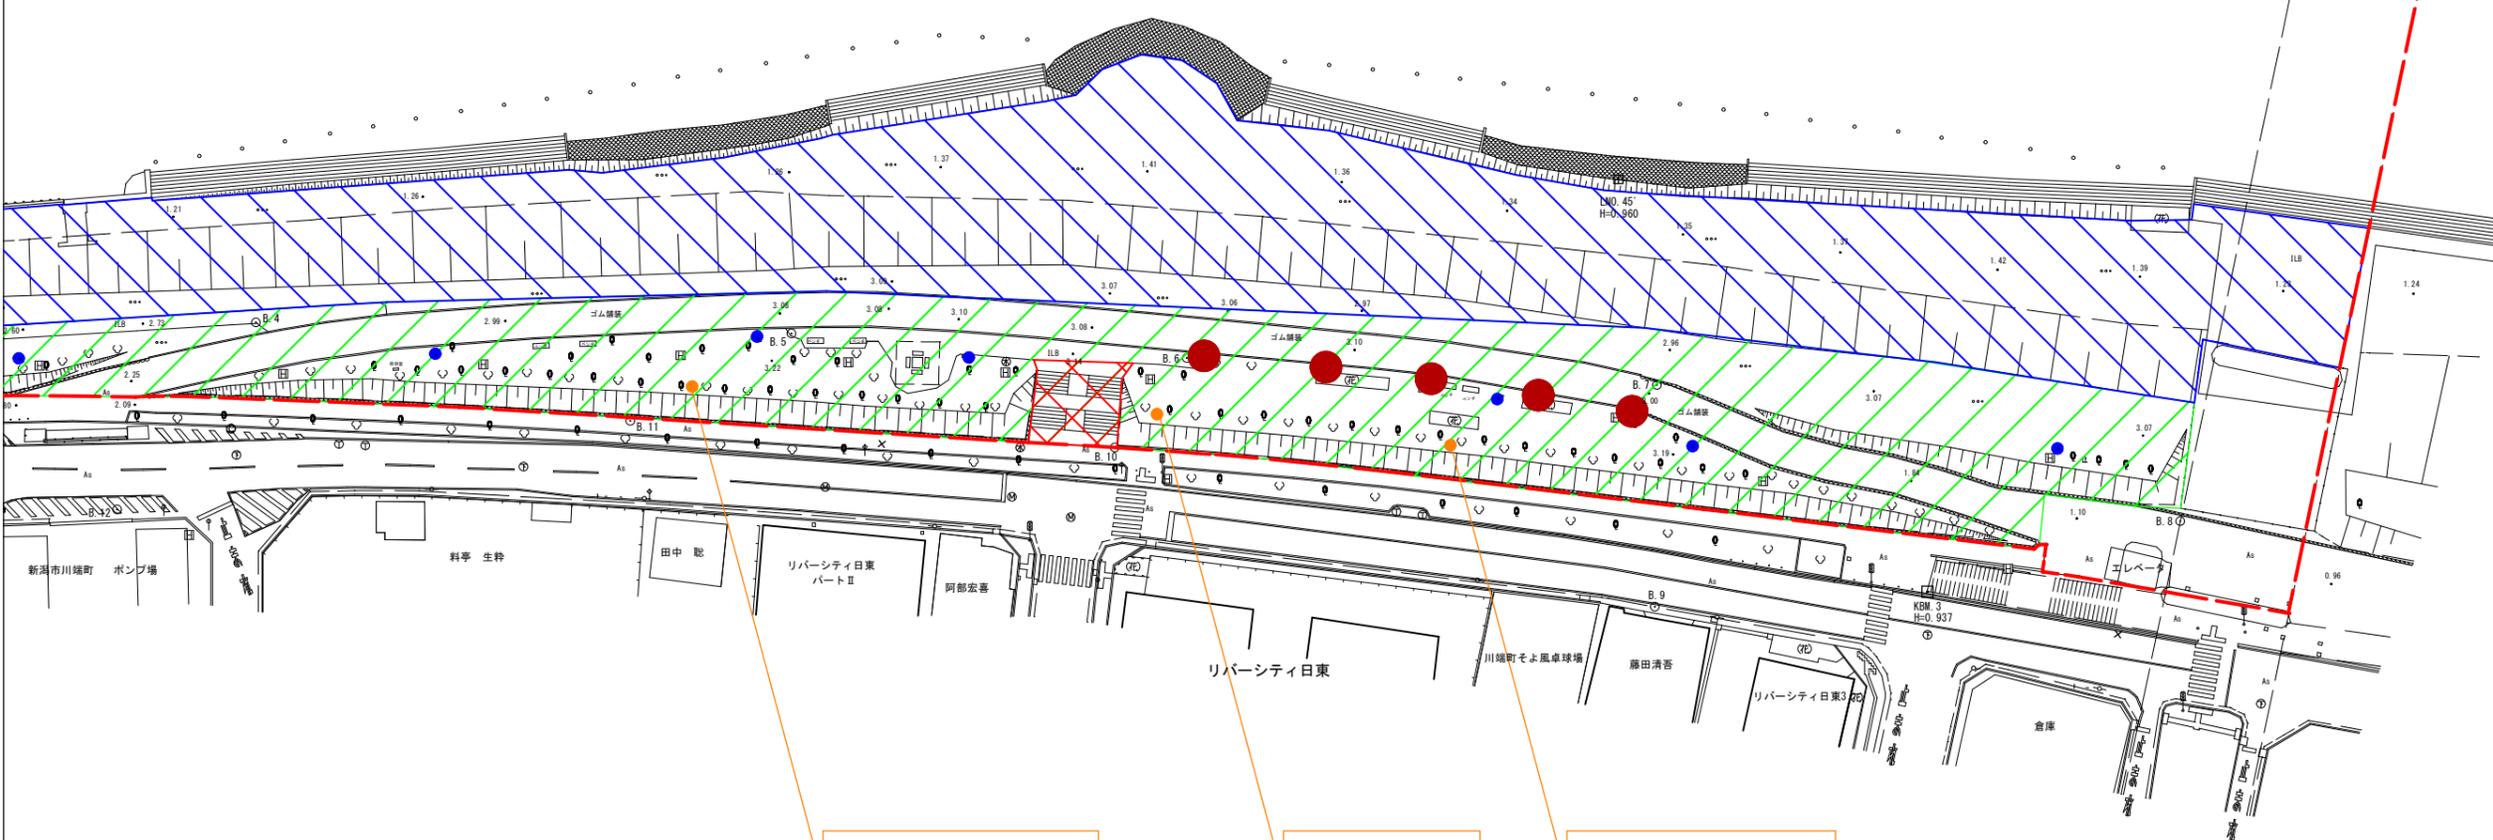

分電盤 (150A) × 20回路

分電盤 (150A)

分電盤 (150A) × 20回路

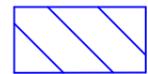-  : 仮設物等の設置が不可能な区域
-  : 日々撤去が可能な仮設物等の設置が可能な区域
-  : 店舗等の設置が可能な区域（都市公園区域）
-  : 日々撤去が可能な仮設物等の設置が可能な区域
-  : 上水道（水飲器，散水栓）
-  : 下水マス