



新潟都市計画 地区計画の変更(新潟市決定)
計画図
縮尺1:7,000

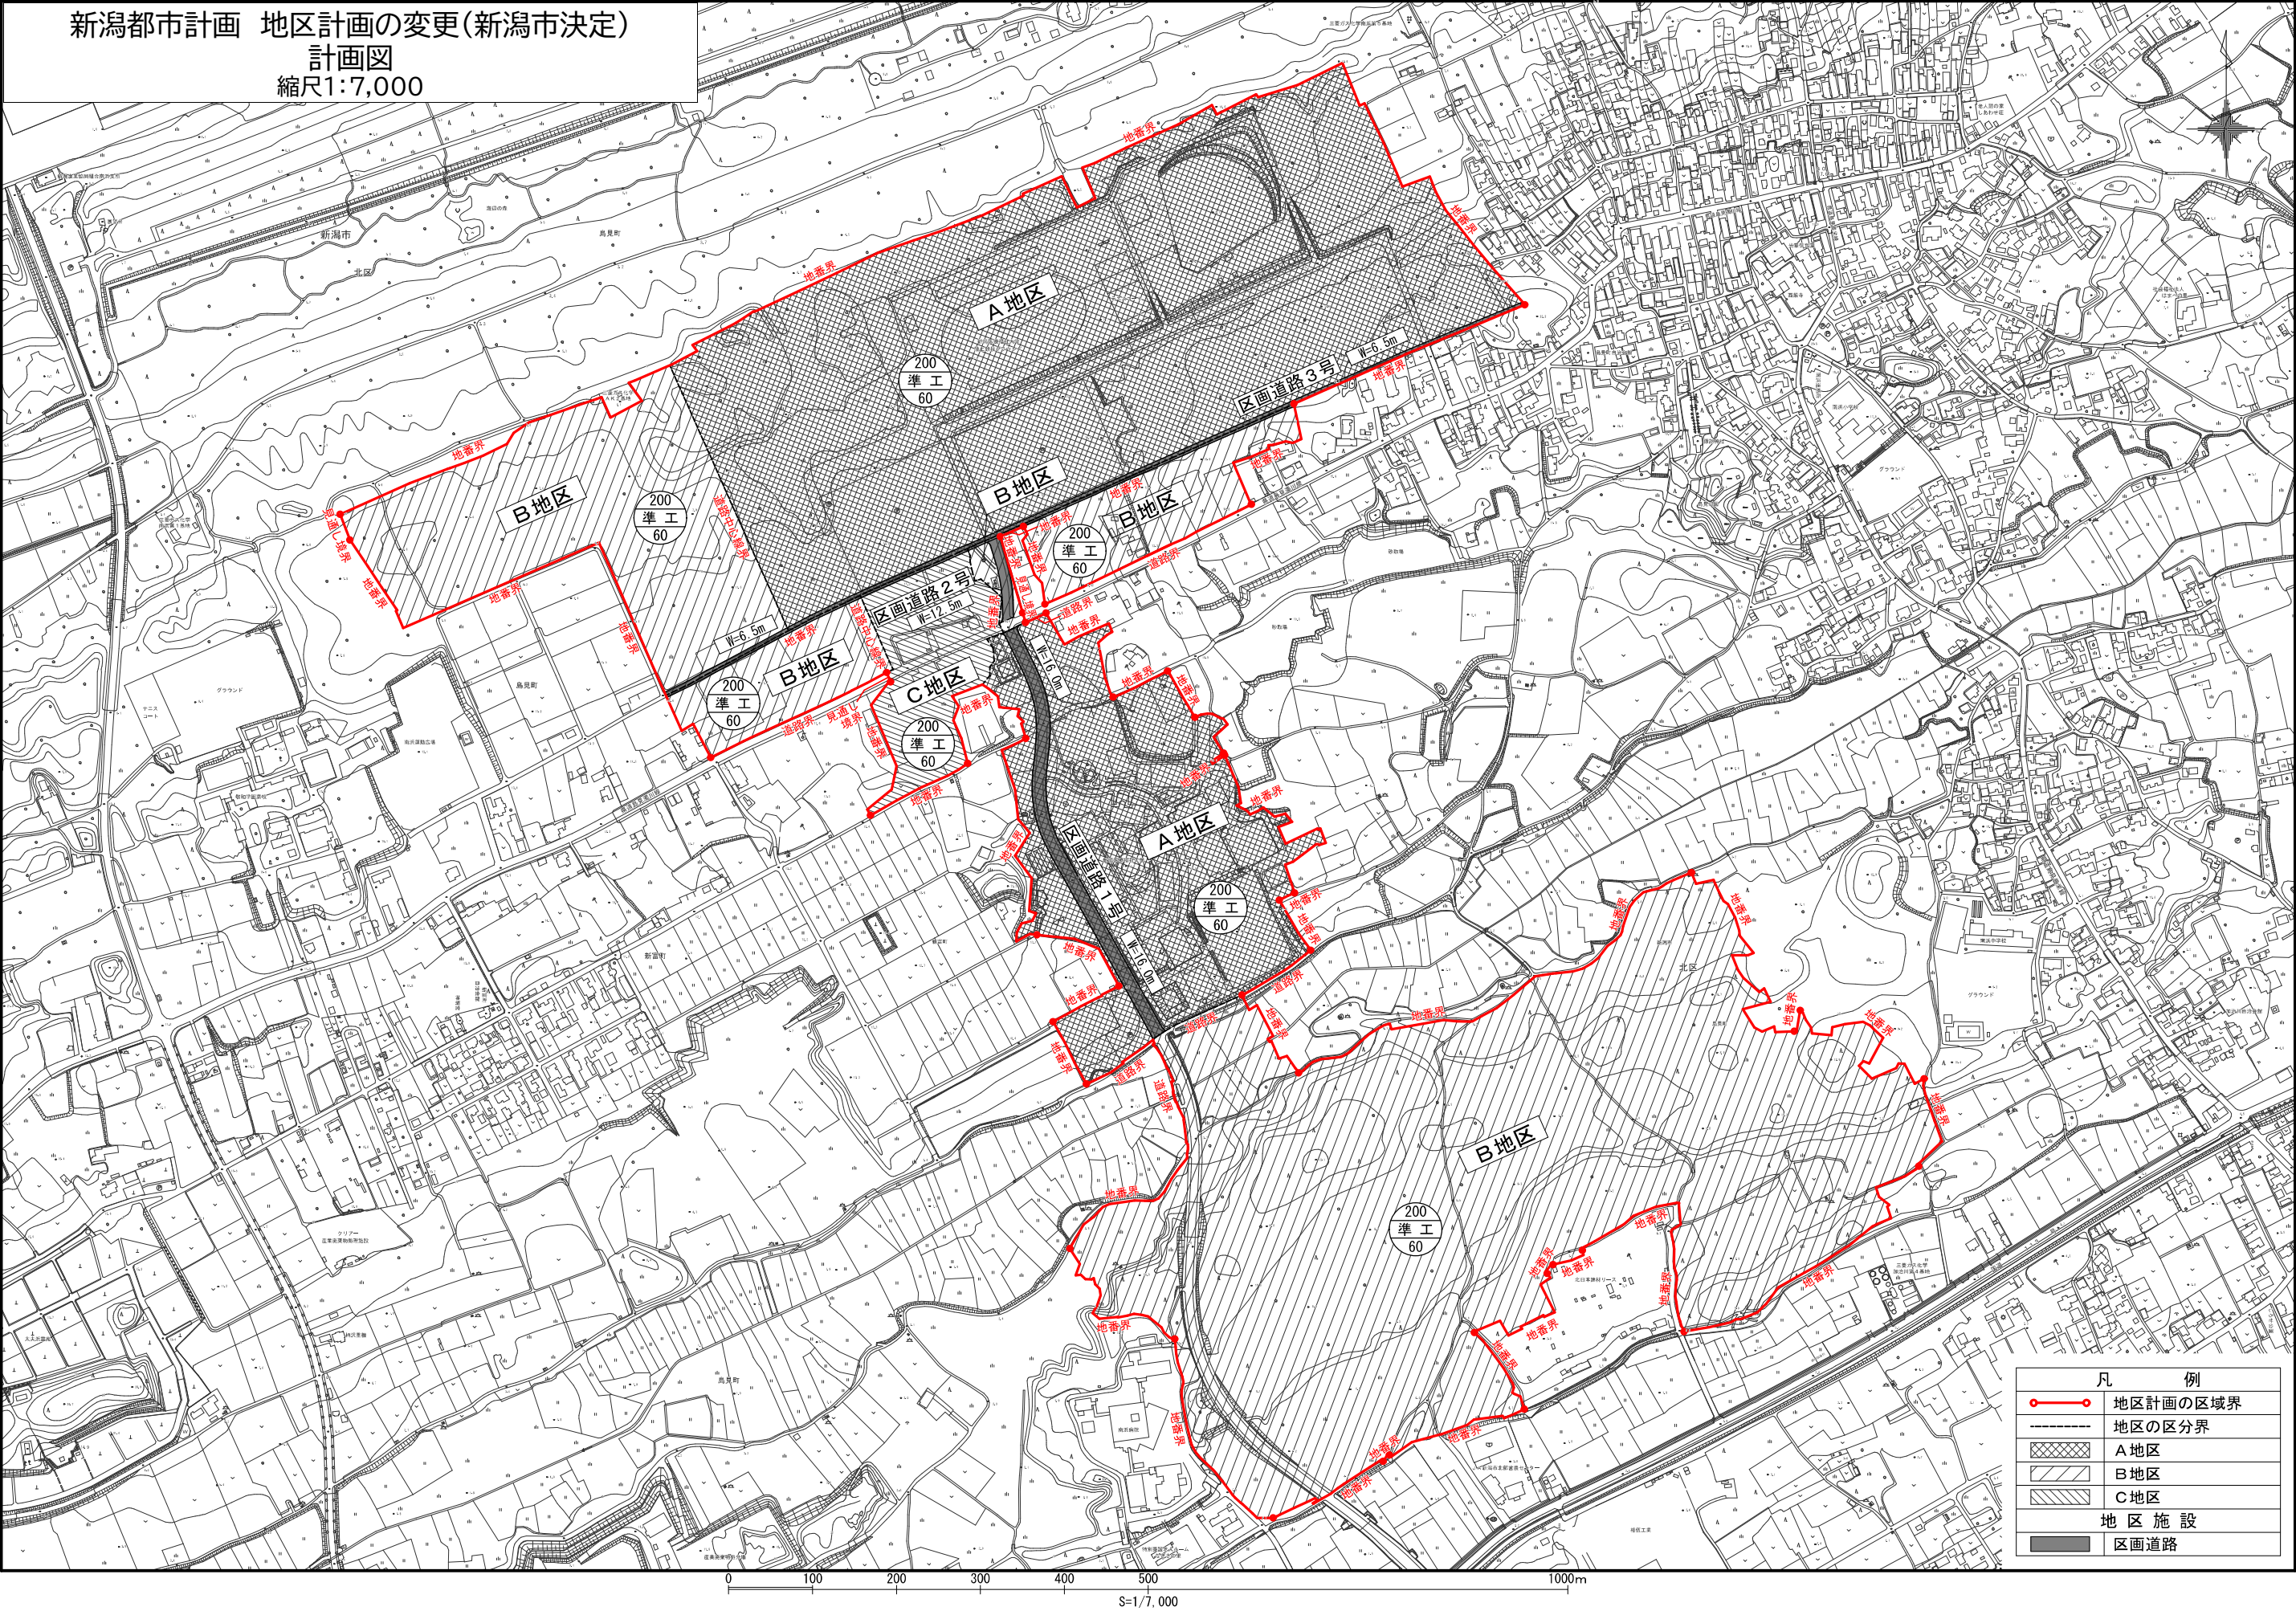

凡 例	
	地区計画の区域界
	地区の区分界
	A地区
	B地区
	C地区
地区施設	
	区画道路


新潟都市計画 地区計画の変更(新潟市決定)
計画図1
縮尺1:2,500

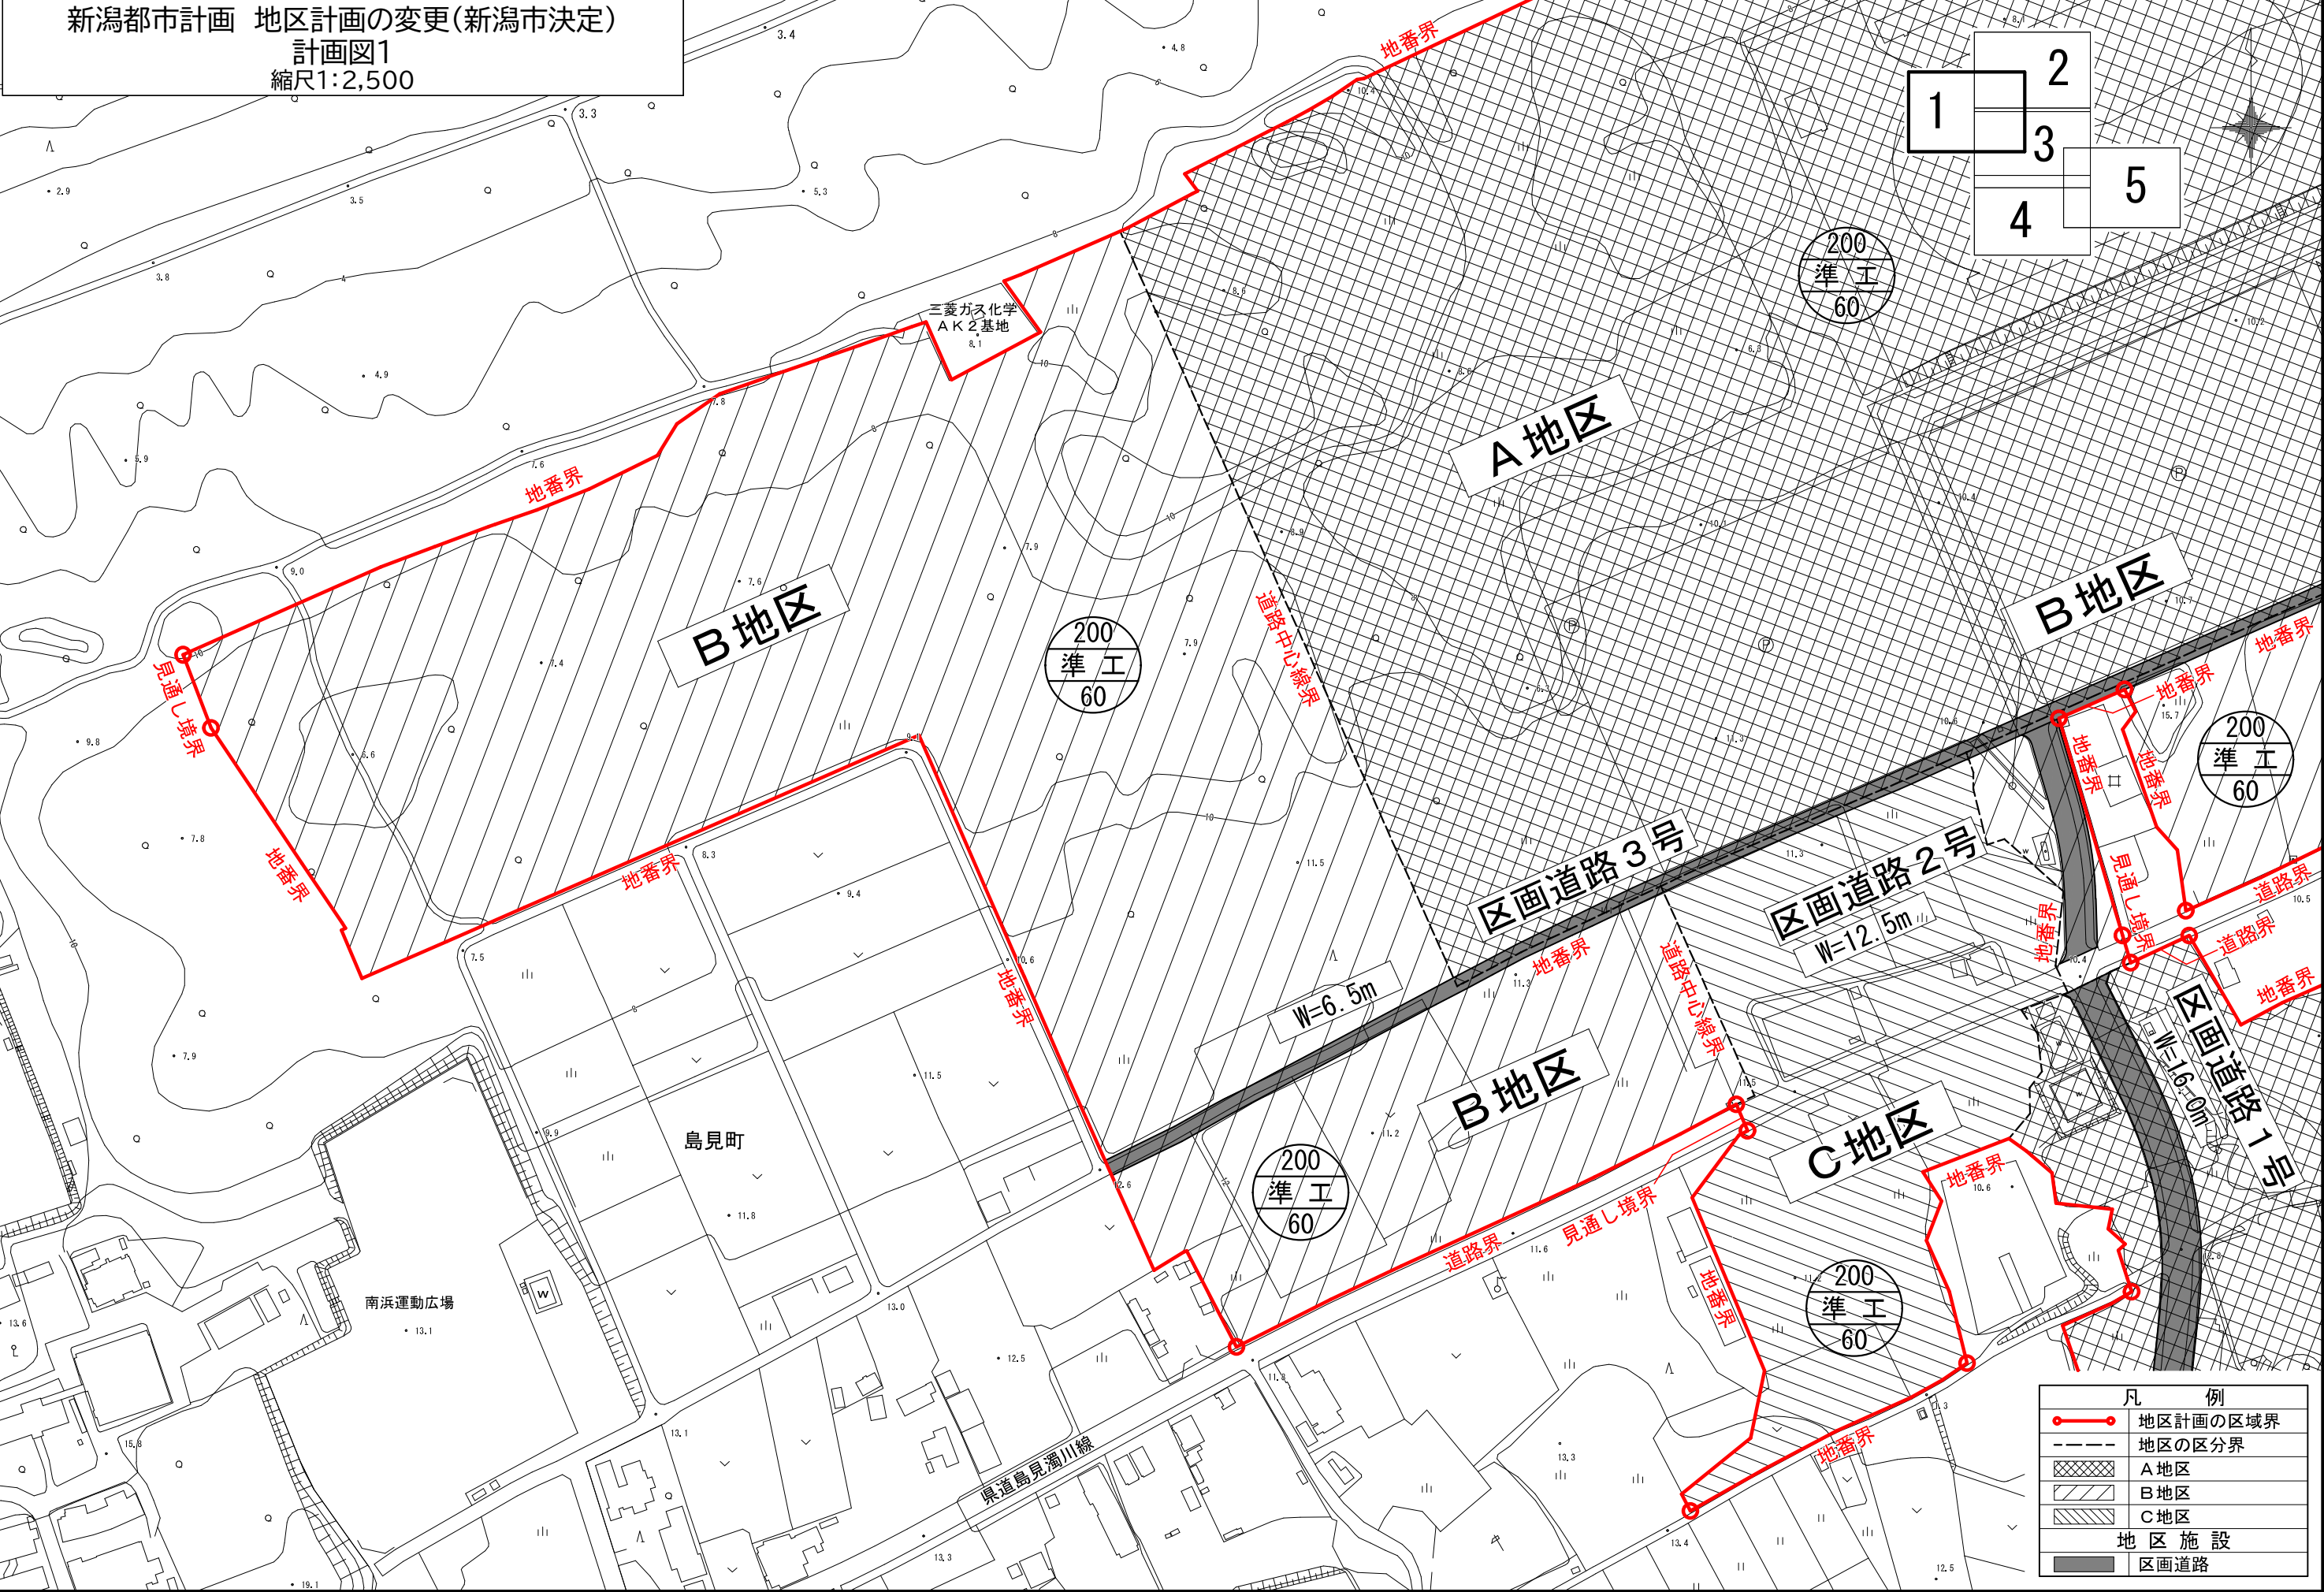


新潟都市計画 地区計画の変更(新潟市決定)
計画図2
縮尺1:2,500

新潟都市計画 地区計画の変更(新潟市決定)
計画図2
縮尺1:2,500


新潟都市計画 地区計画の変更(新潟市決定)
計画図2
縮尺1:2,500

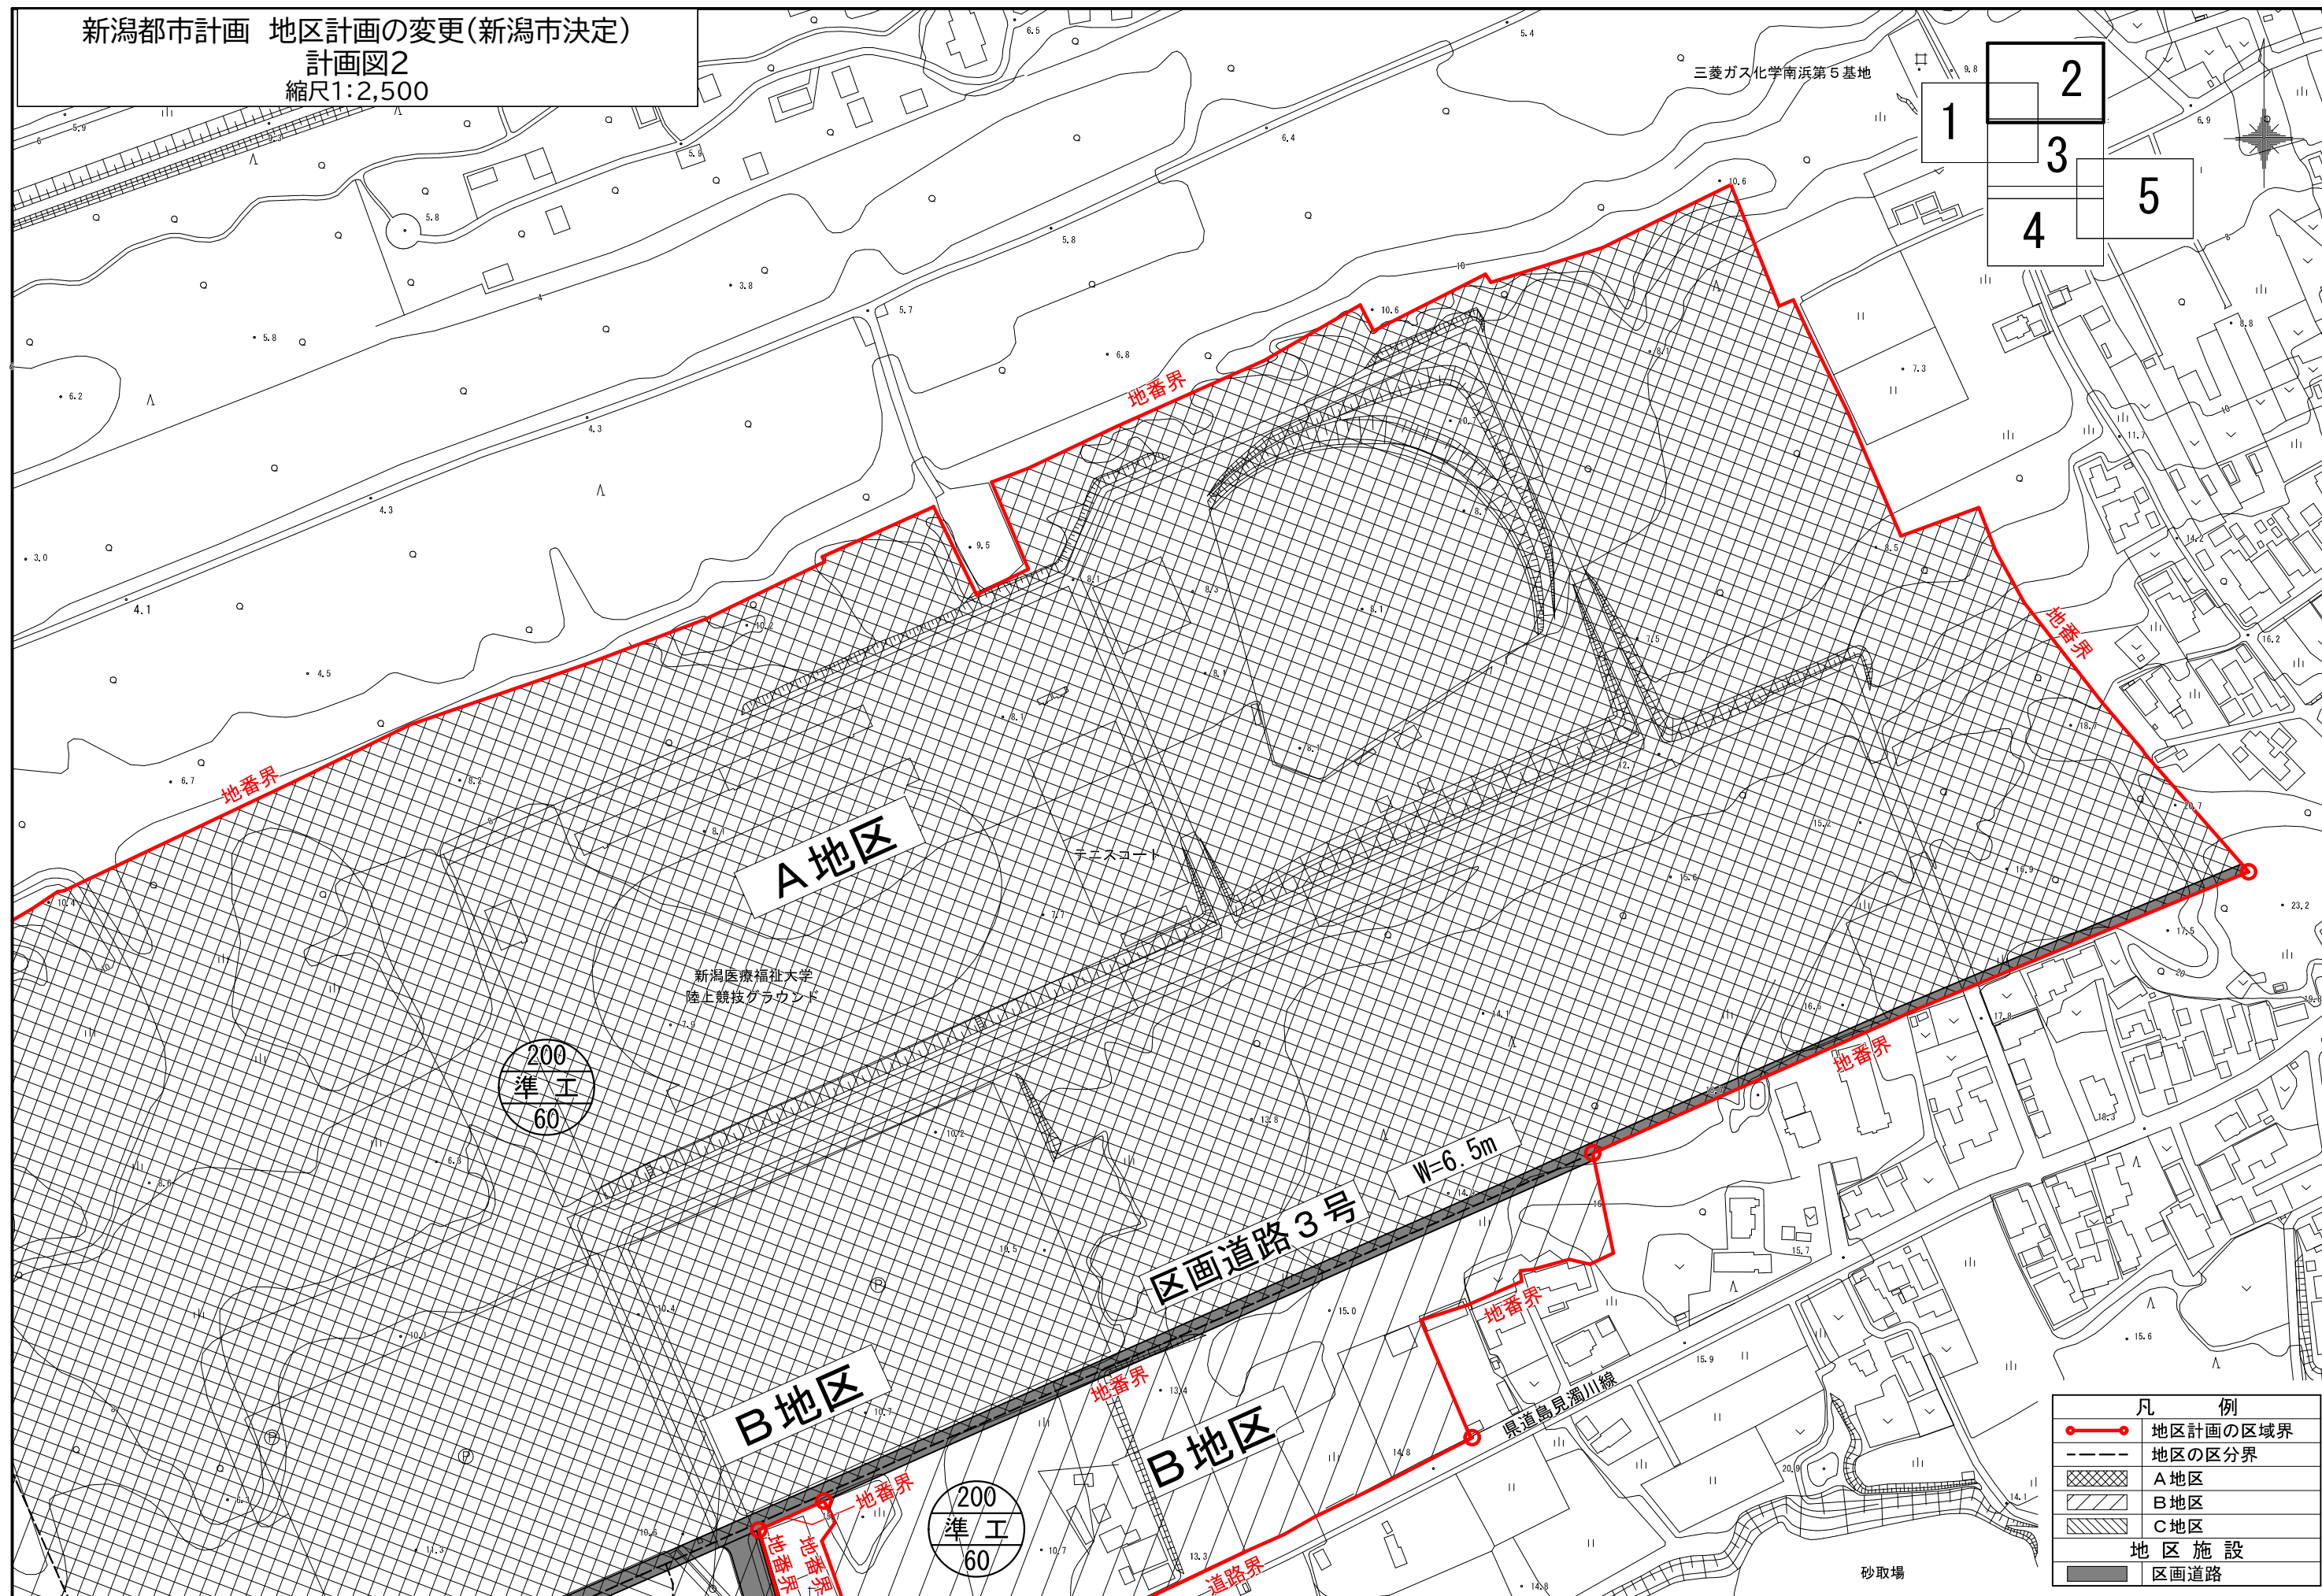

新潟都市計画 地区計画の変更(新潟市決定)
計画図3
縮尺1:2,500

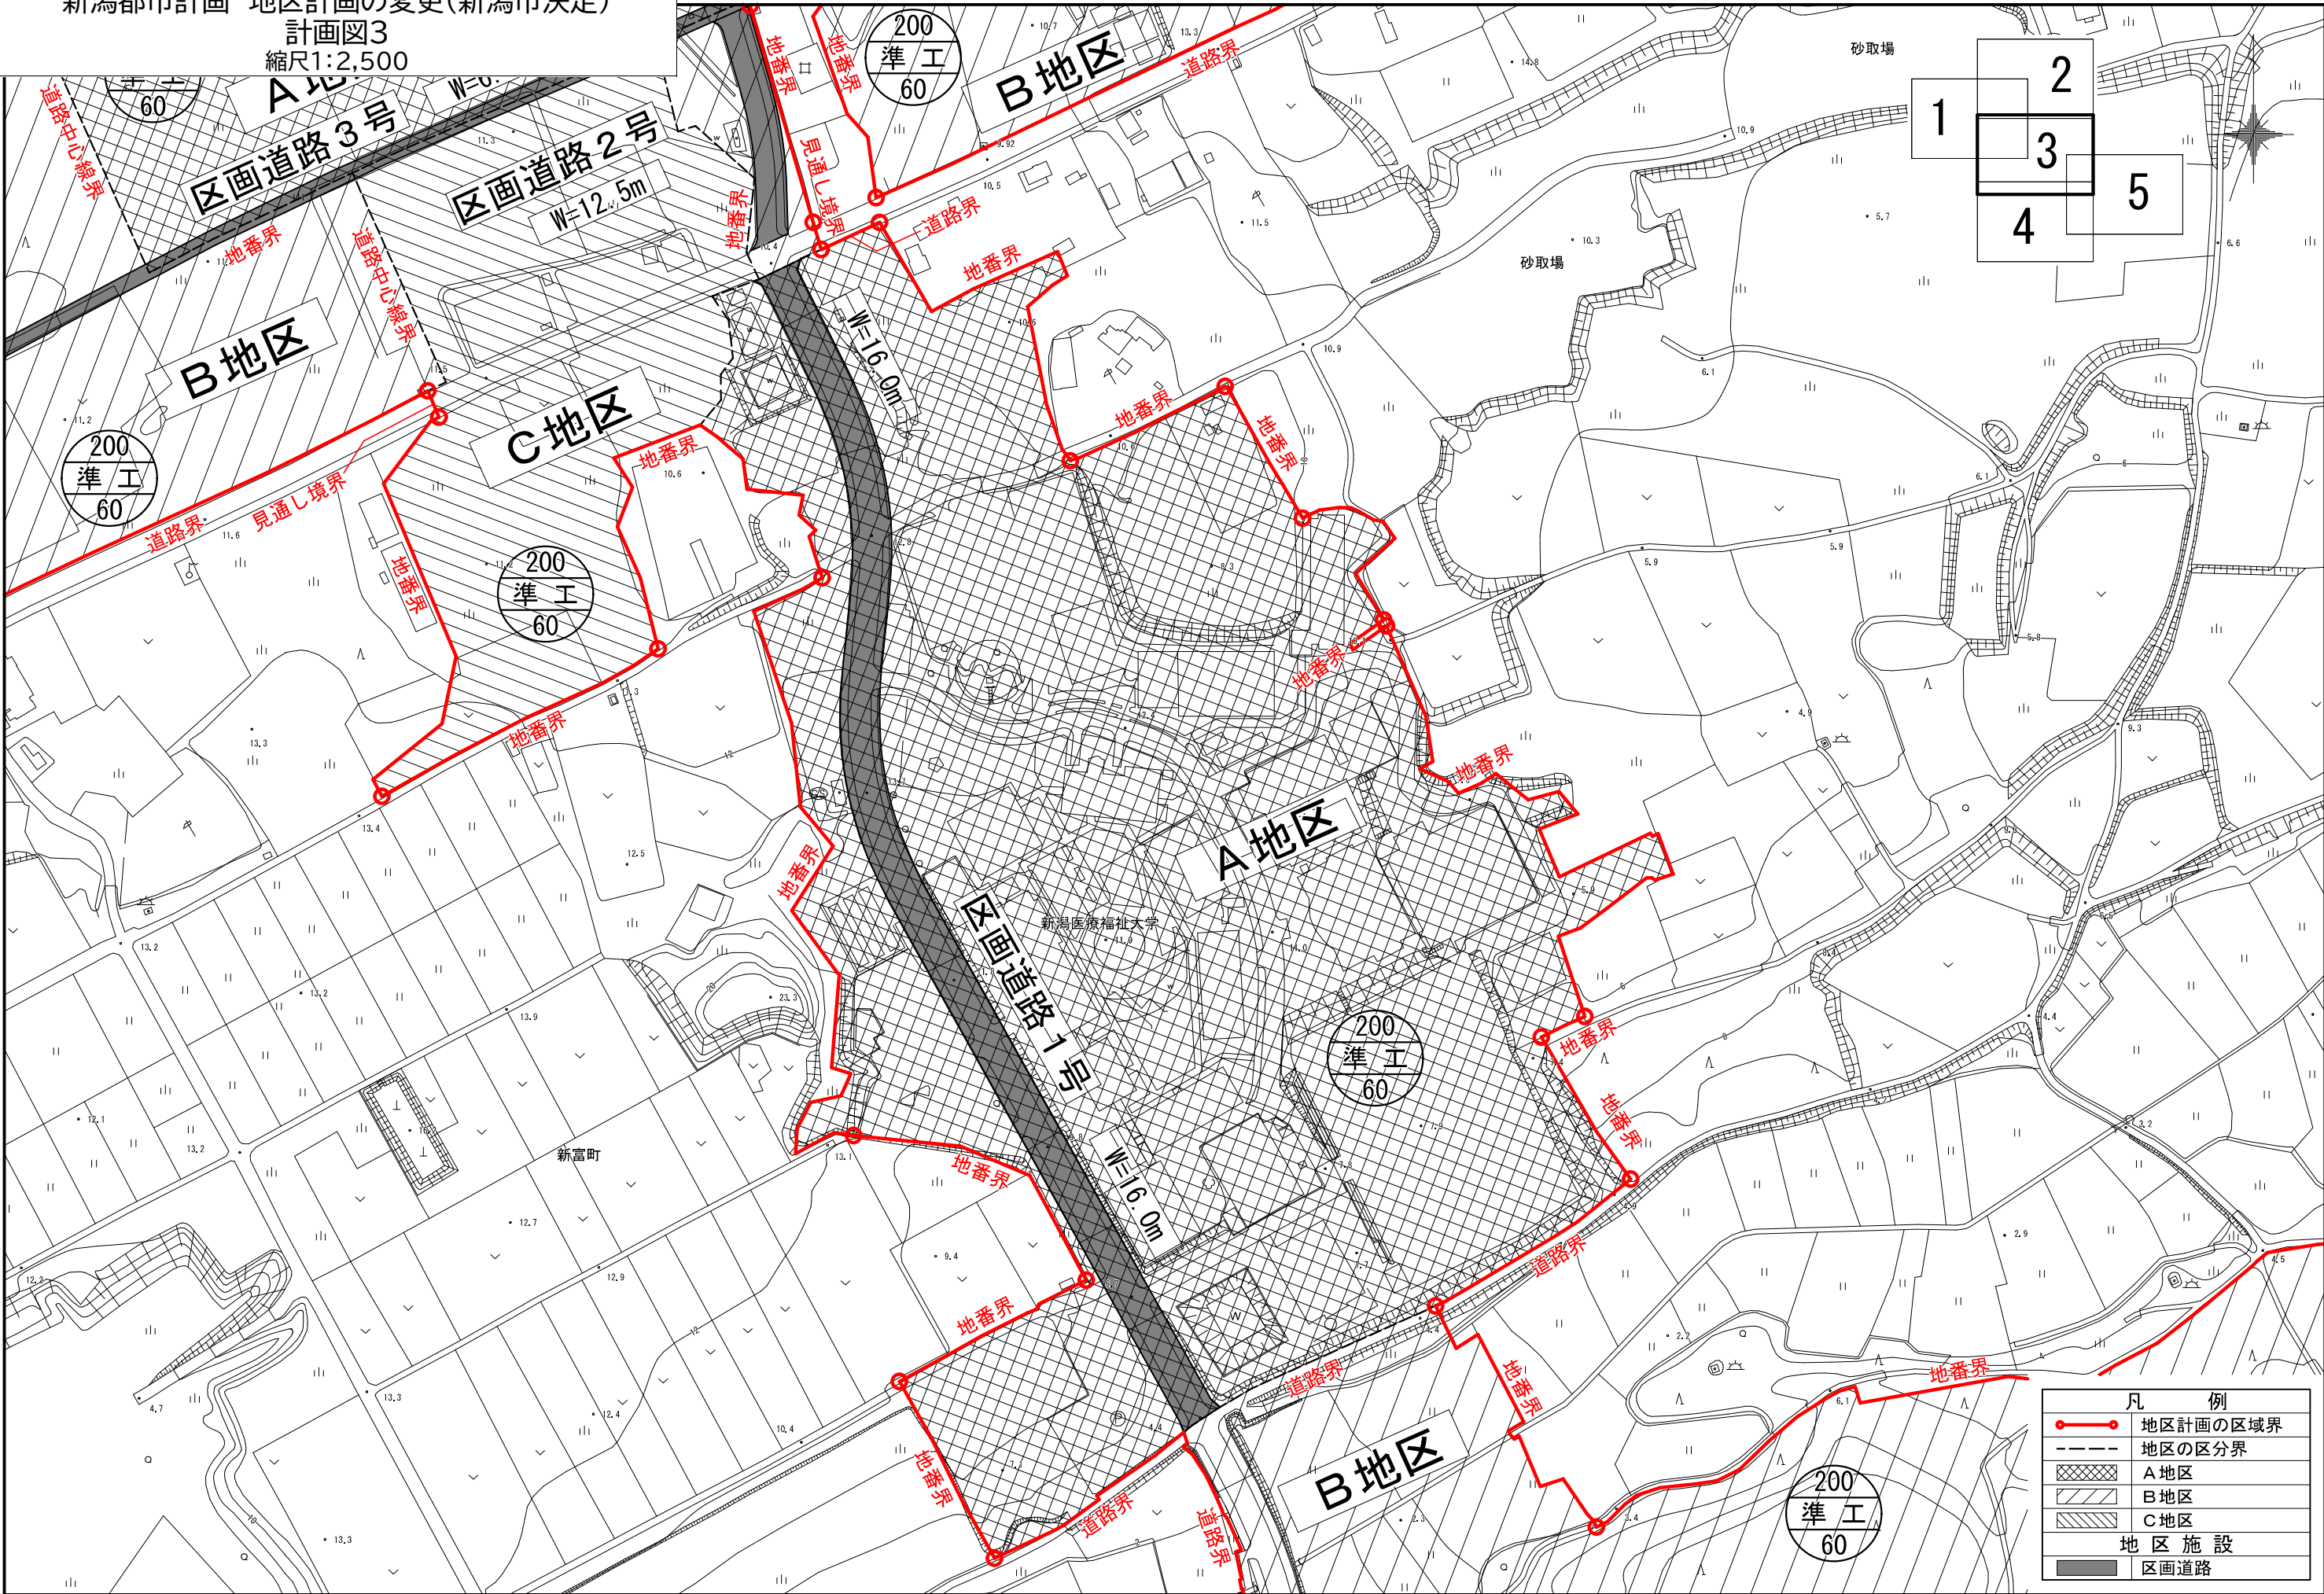

凡 例	
—●—	地区計画の区域界
---	地区の区分界
	A地区
	B地区
	C地区
地区施設	
	区画道路

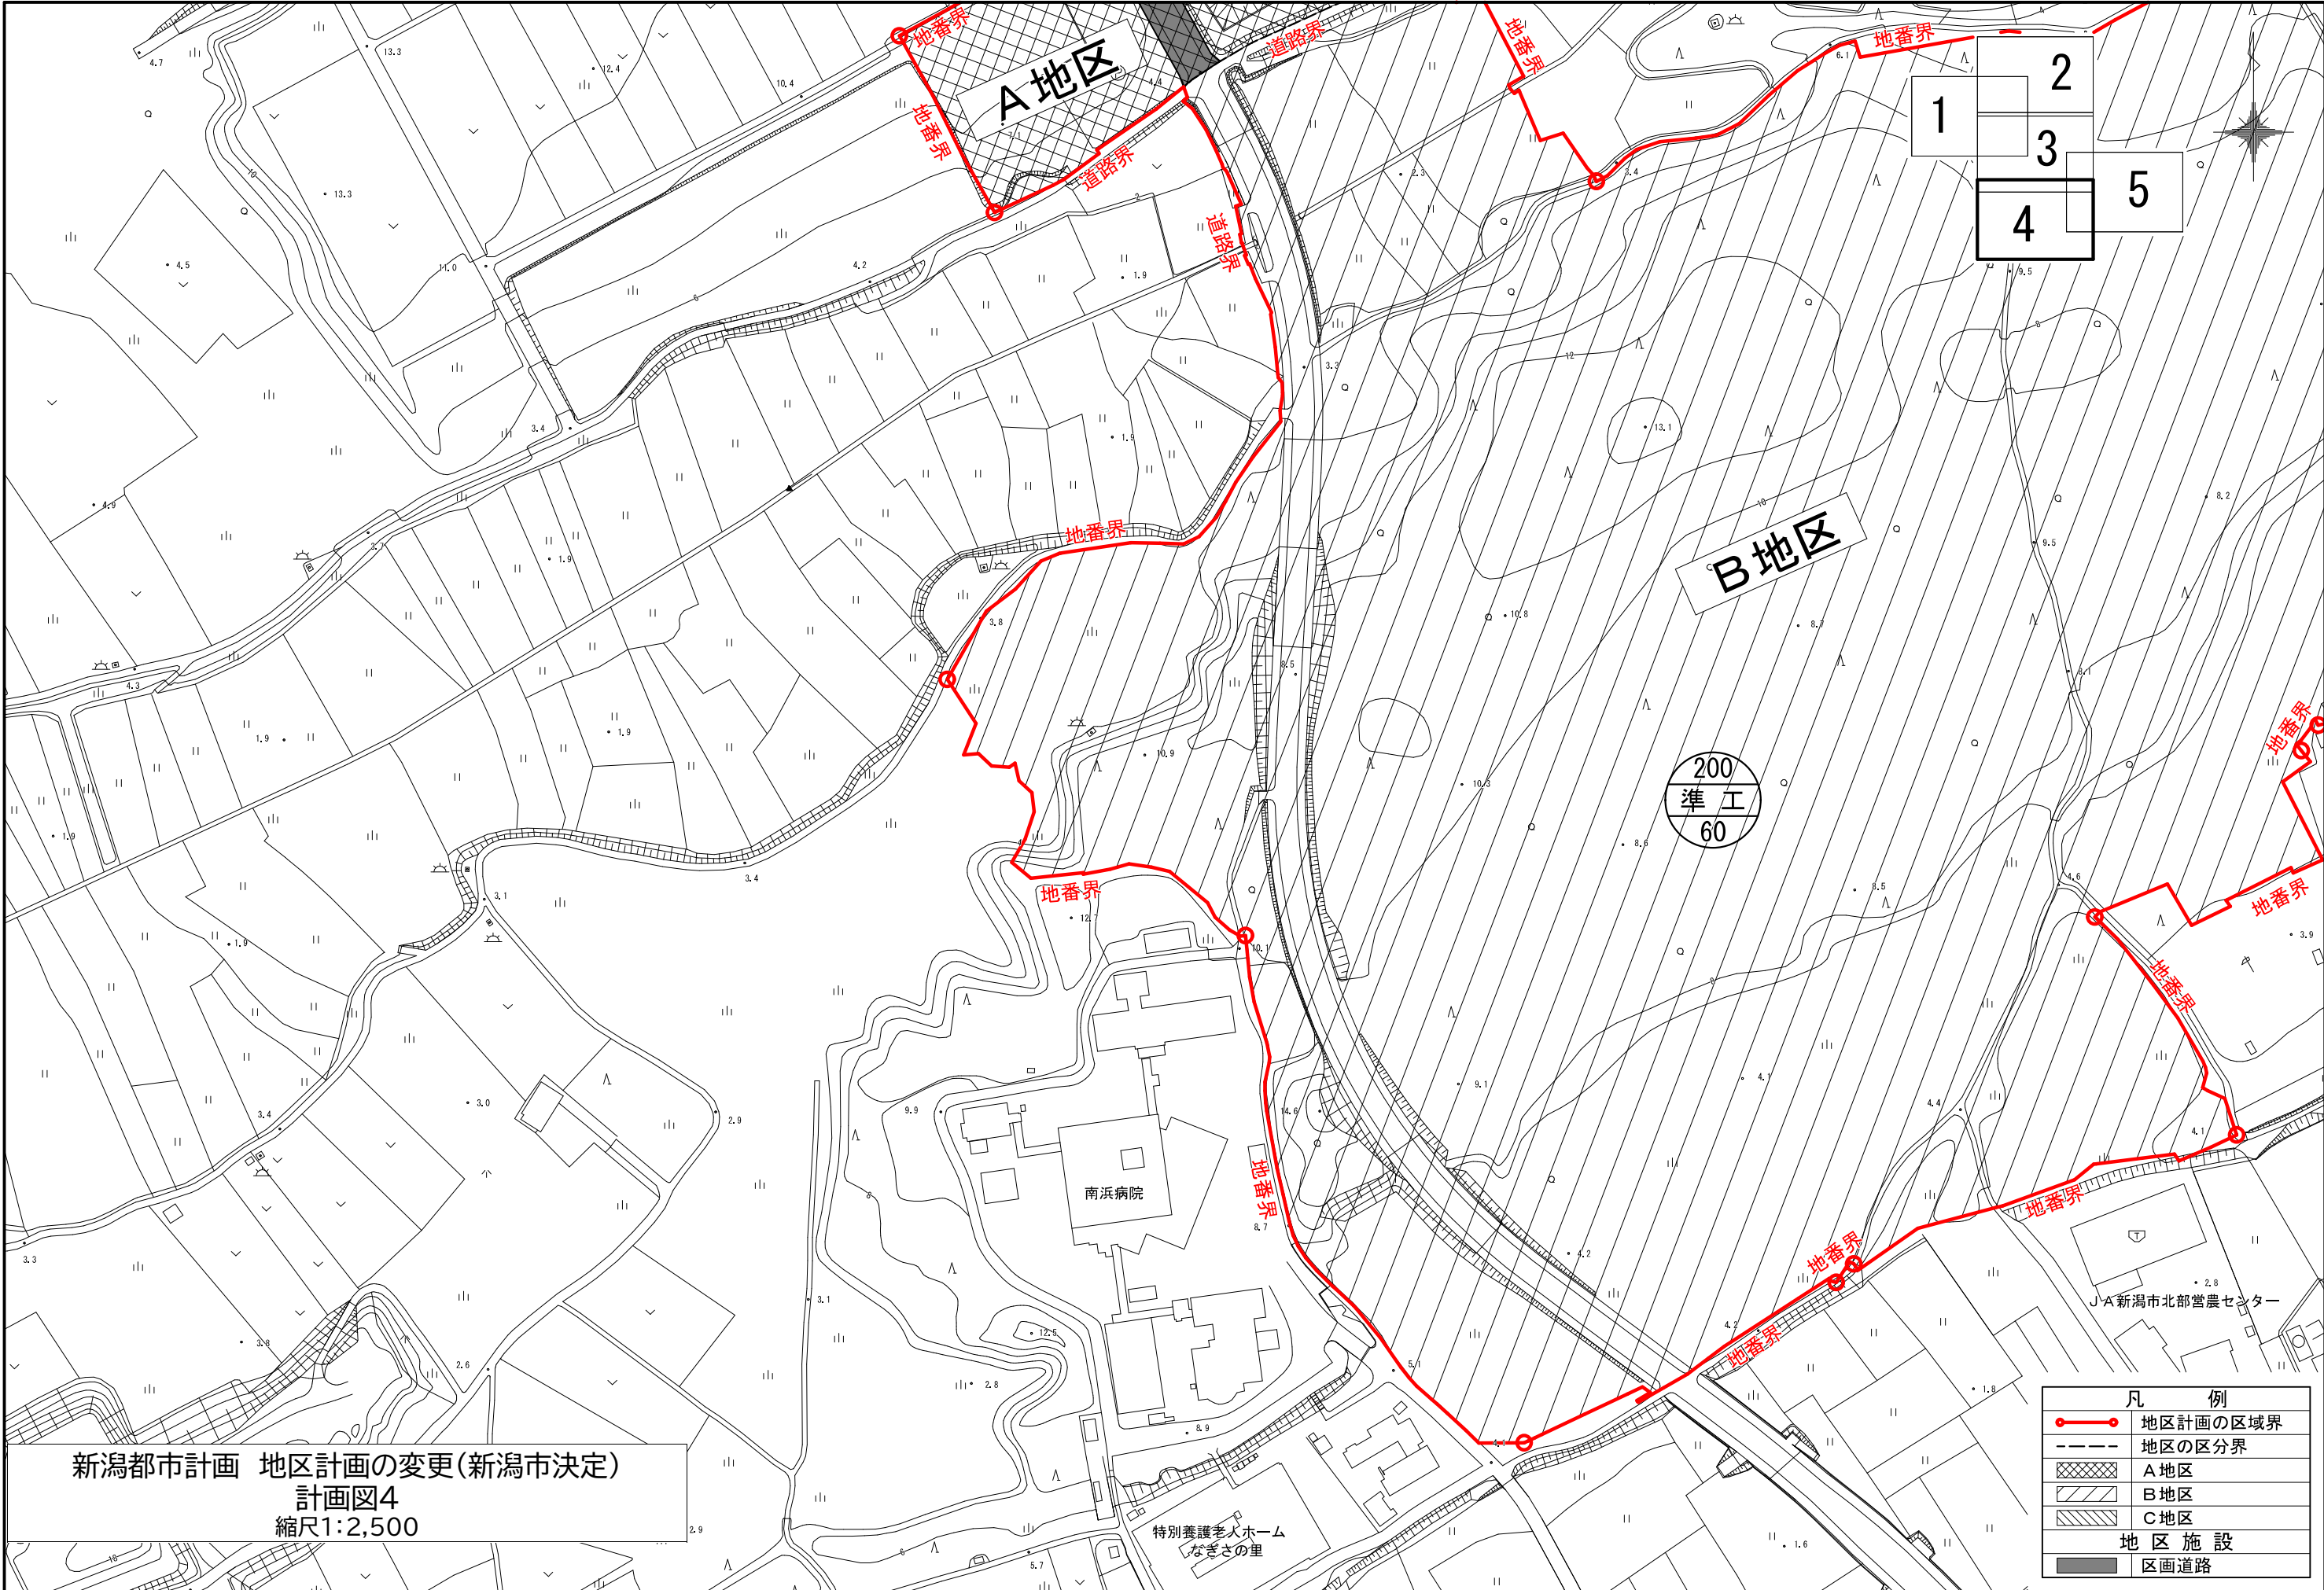

新潟都市計画 地区計画の変更(新潟市決定)
計画図5
縮尺1:2,500

計画図5
縮尺1:2,500

縮尺1:2,500

