


新潟都市計画 地区計画の決定(新潟市決定)
計画図(豊栄駅北)
縮尺1:2,500

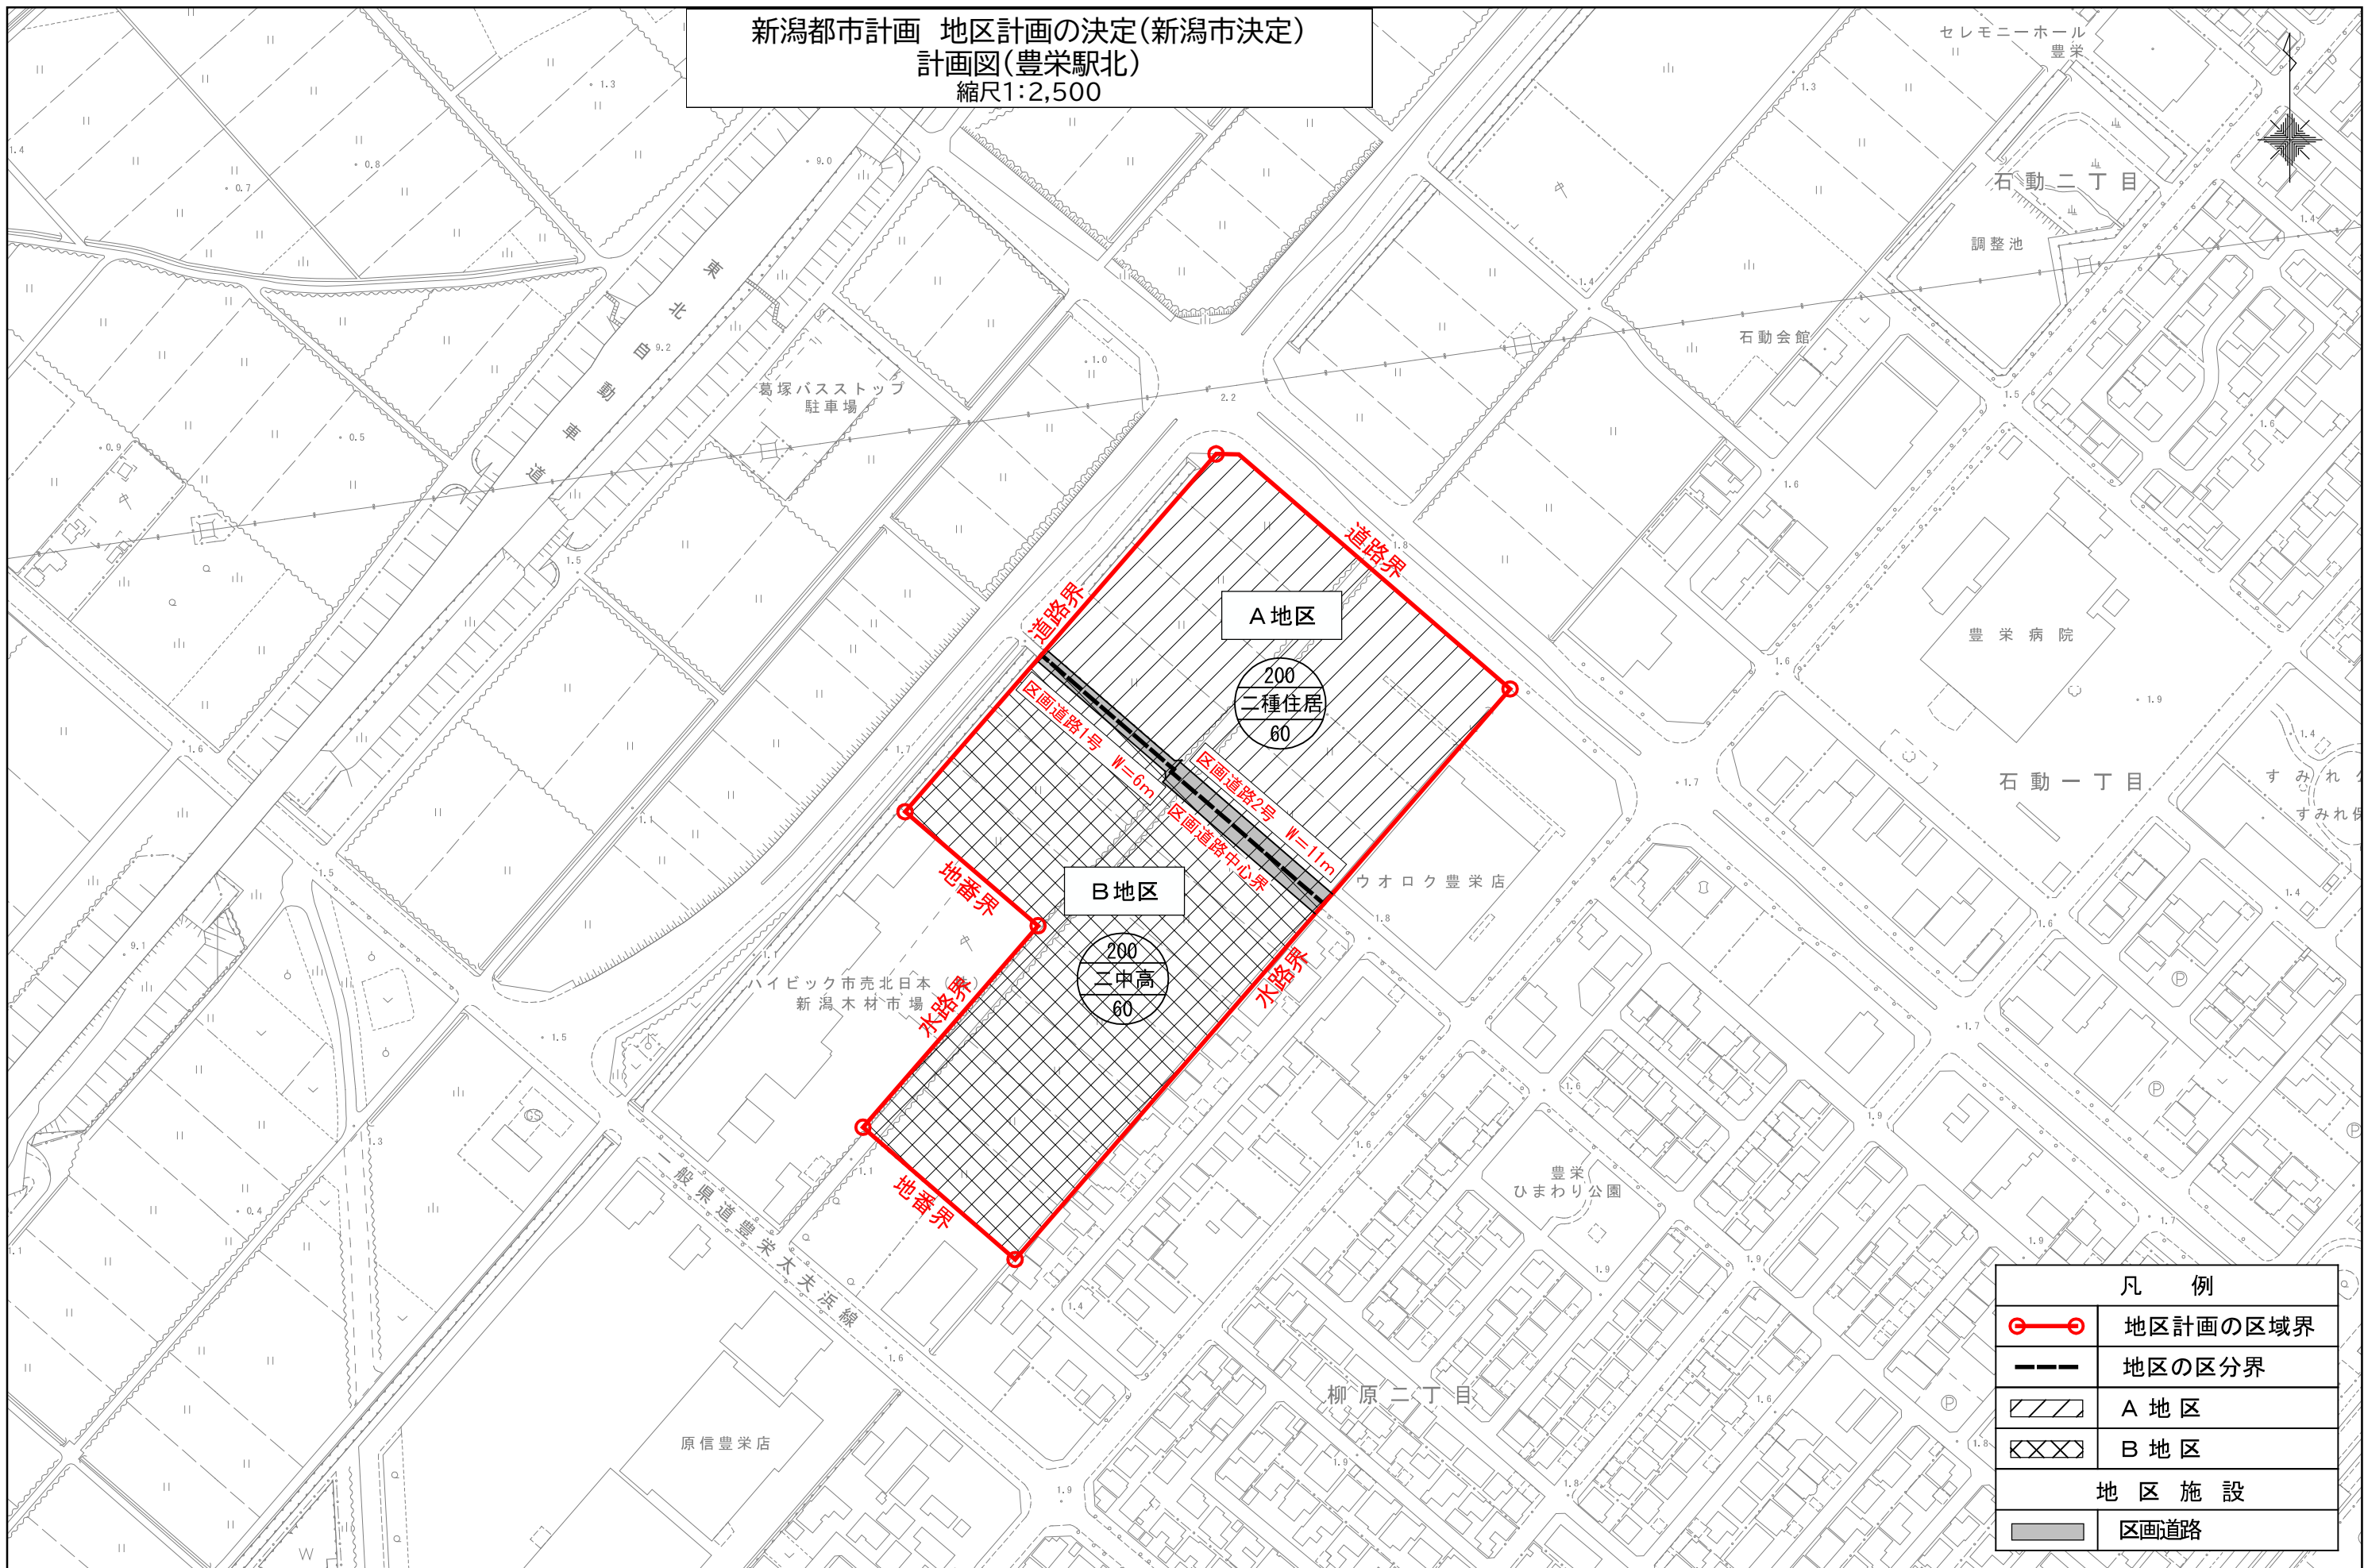

凡 例	
	地区計画の区域界
	地区の区分界
	A 地区
	B 地区
地 区 施 設	
	区画道路



新潟都市計画 地区計画の決定(新潟市決定)
計画図(大形駅北口)
縮尺1:2,500

国道路7号 新潟バイパス

道路界

水路界

C地区

200
準工業
60

水路界

B地区

200
1種住居
60

区画道路1号 W=9m

区画道路中心界

D地区

200
工業
60

道路界

水路界

A地区

200
1種住居
60

区画道路中心界

区画道路2号 W=14m

区画道路3号 W=11m

区画道路中心界

鉄道用地界

JR大形駅


JR白新線

阿賀霊園


超倫寺

岡山用水路

凡 例	
	地区計画の区域界
	地区の区分界
	A 地区
	B 地区
	C 地区
	D 地区
地区施設	
	区画道路

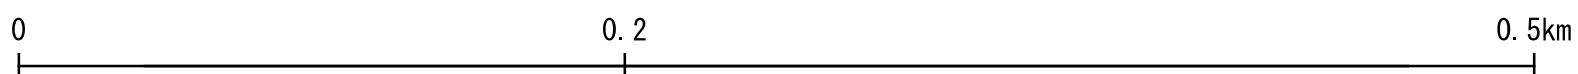


新潟都市計画 地区計画の決定(新潟市決定)
計画図(寺山)
縮尺1:2,500

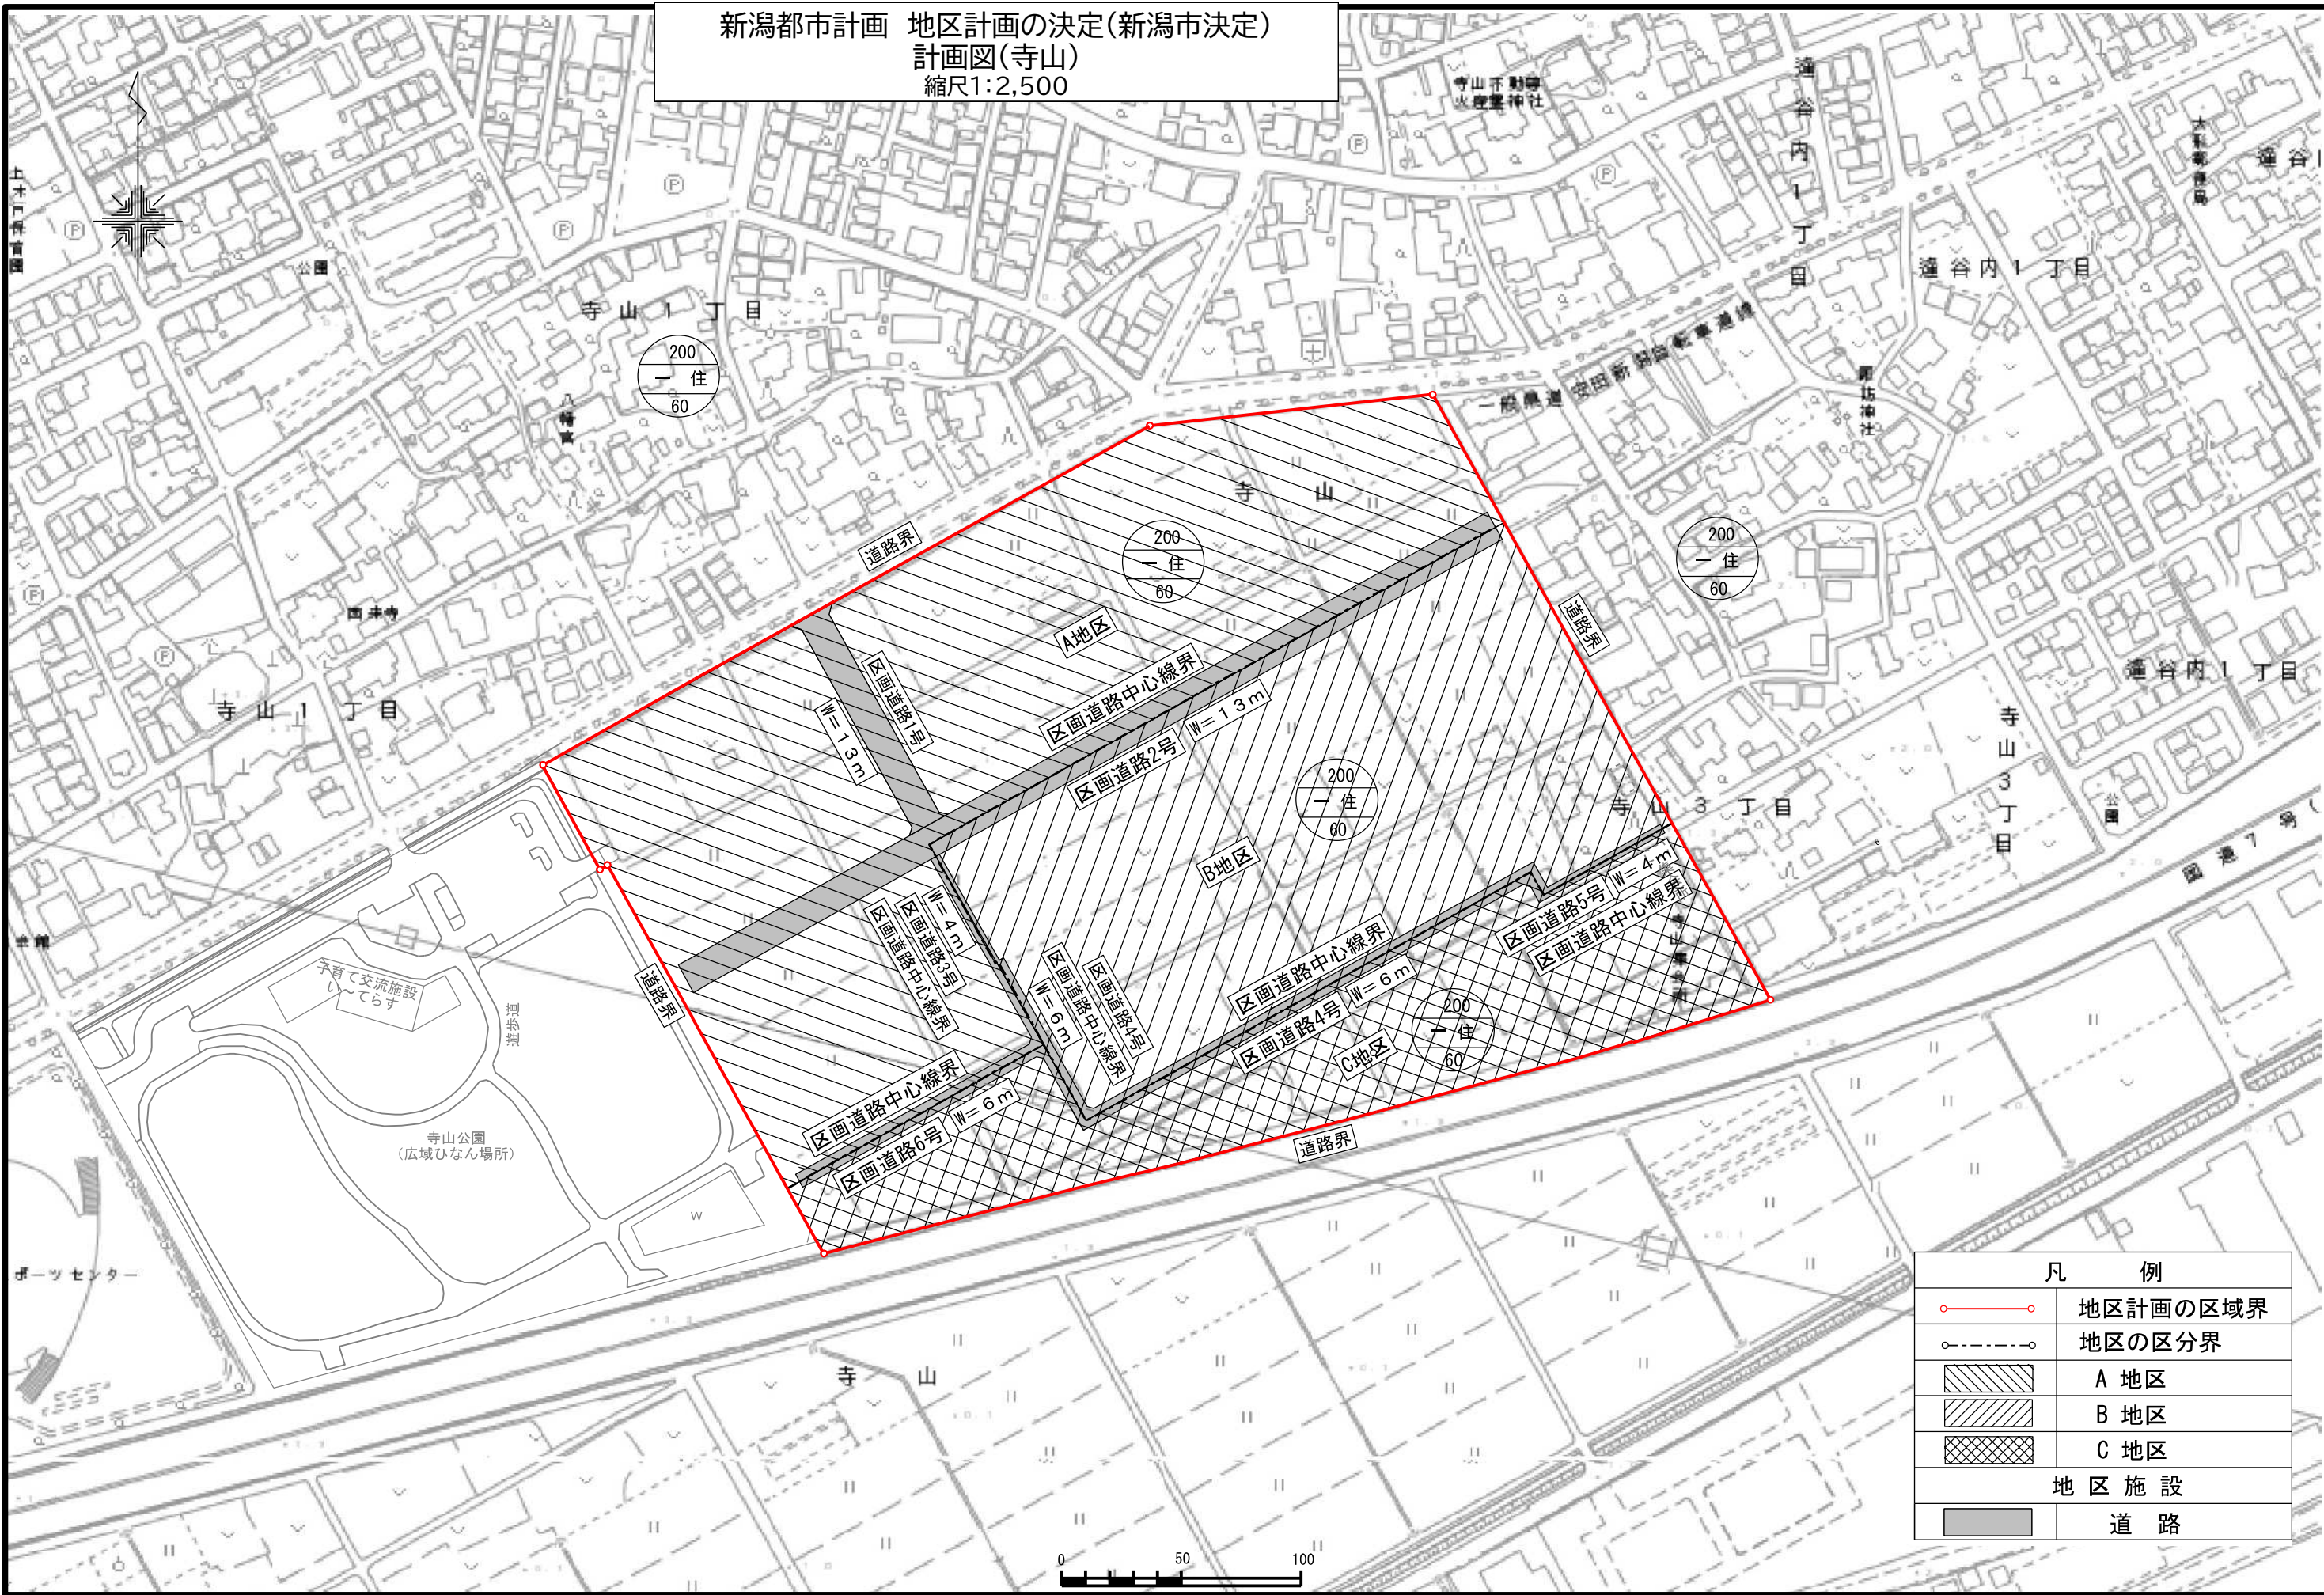

凡 例	
	地区計画の区域界
	地区の区分界
	A 地区
	B 地区
	C 地区
地区施設	
	道 路


新潟都市計画 地区計画の決定(新潟市決定)
計画図(江南区役所周辺)
縮尺1:2,500

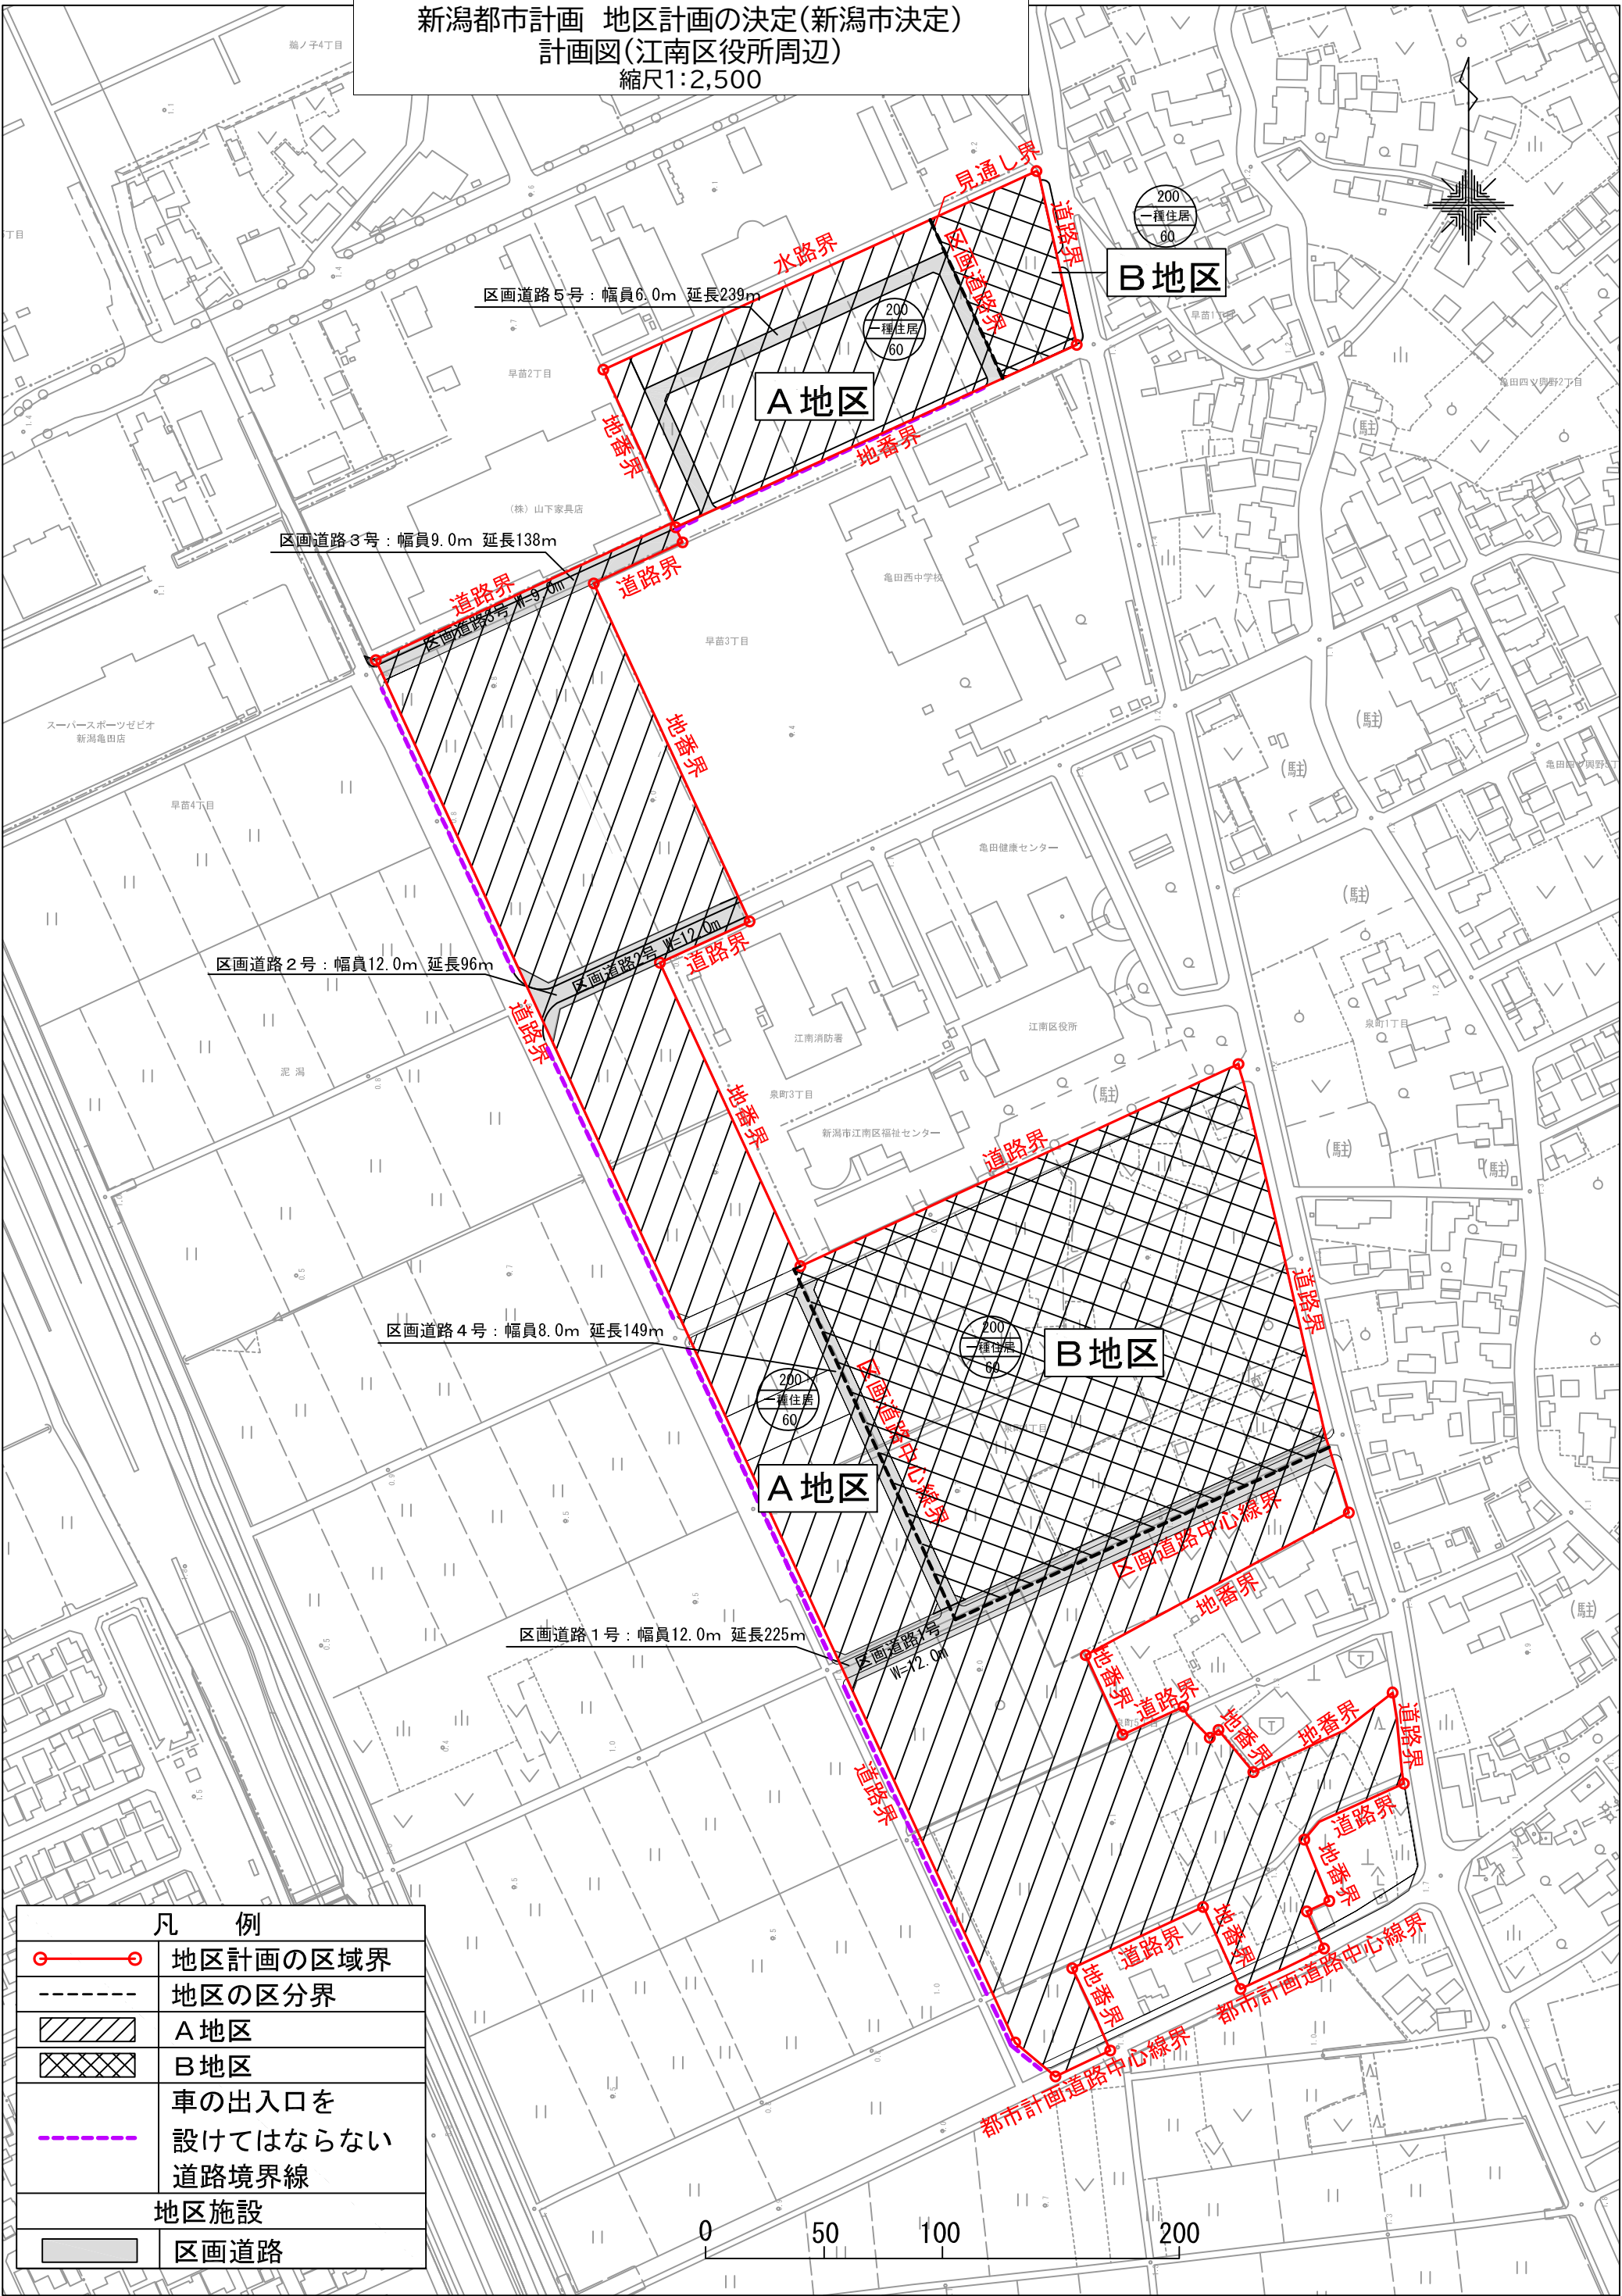

新潟都市計画 地区計画の決定(新潟市決定)
計画図(フォスター亀田早通)
縮尺1:2,500

早苗

早苗4丁目

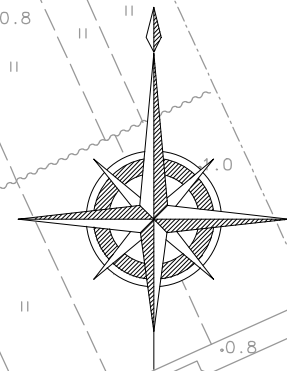

亀田郷土地改良区
亀田地域センター

A 地区

200
準工業
60

区画道路中心線界
区画道路 2号
道路幅員 12m
延長 約370m

B 地区

200
1種住居
60

C 地区

200
1種住居
60

調整池

ゆめ公園



公園

亀田早通2丁目


凡 例	
	地区計画の区域界
	地区の区分界
	A地区
	B地区
	C地区
地区施設	
	区画道路



新潟都市計画 地区計画の決定(新潟市決定)
計画図(荻川あおば通南)
縮尺1:2,500

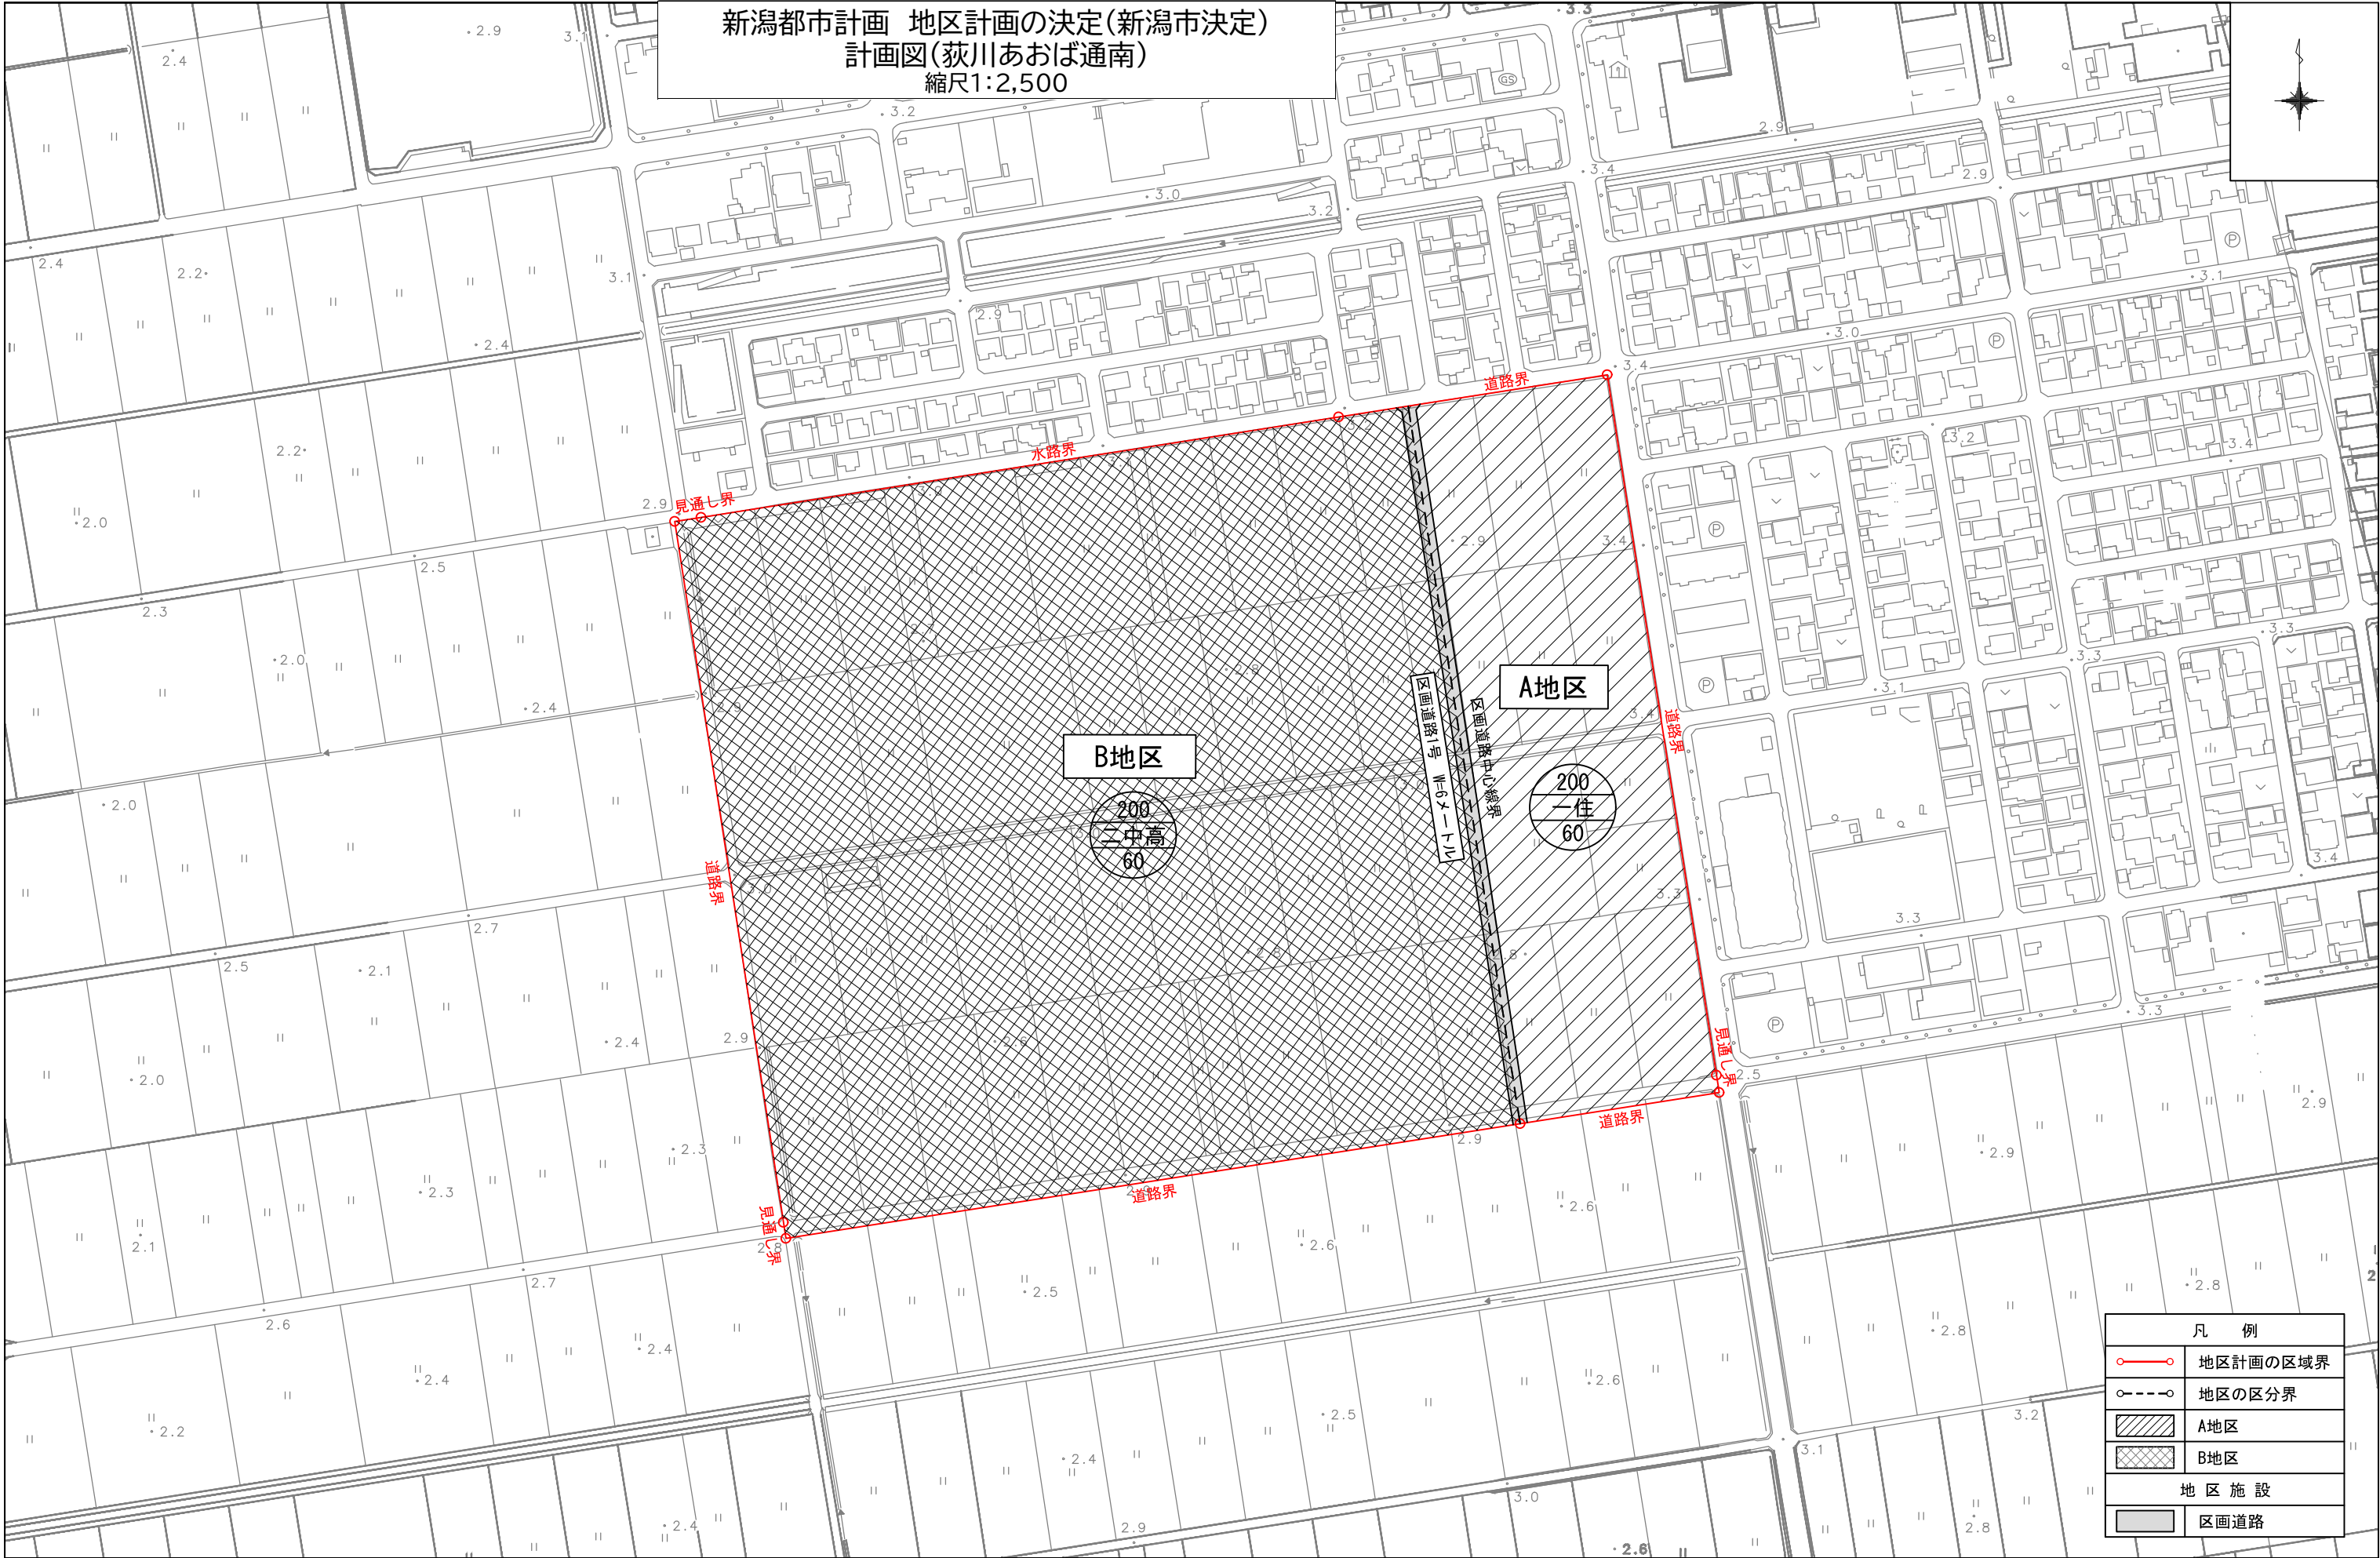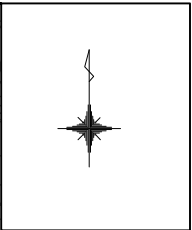

凡 例	
	地区計画の区域界
	地区の区分界
	A地区
	B地区
地 区 施 設	
	区画道路

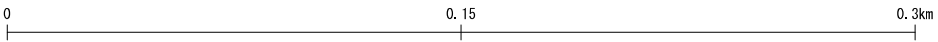

新潟都市計画 地区計画の決定(新潟市決定)
計画図(北上西)
縮尺1:2,500


道路界
水路界
道路中心線界

B地区
200
1種住居
60


A地区
200
1種住居
60

凡例

	地区計画の区域界
	地区の区分界
	A地区
	B地区
地区施設	
	公園

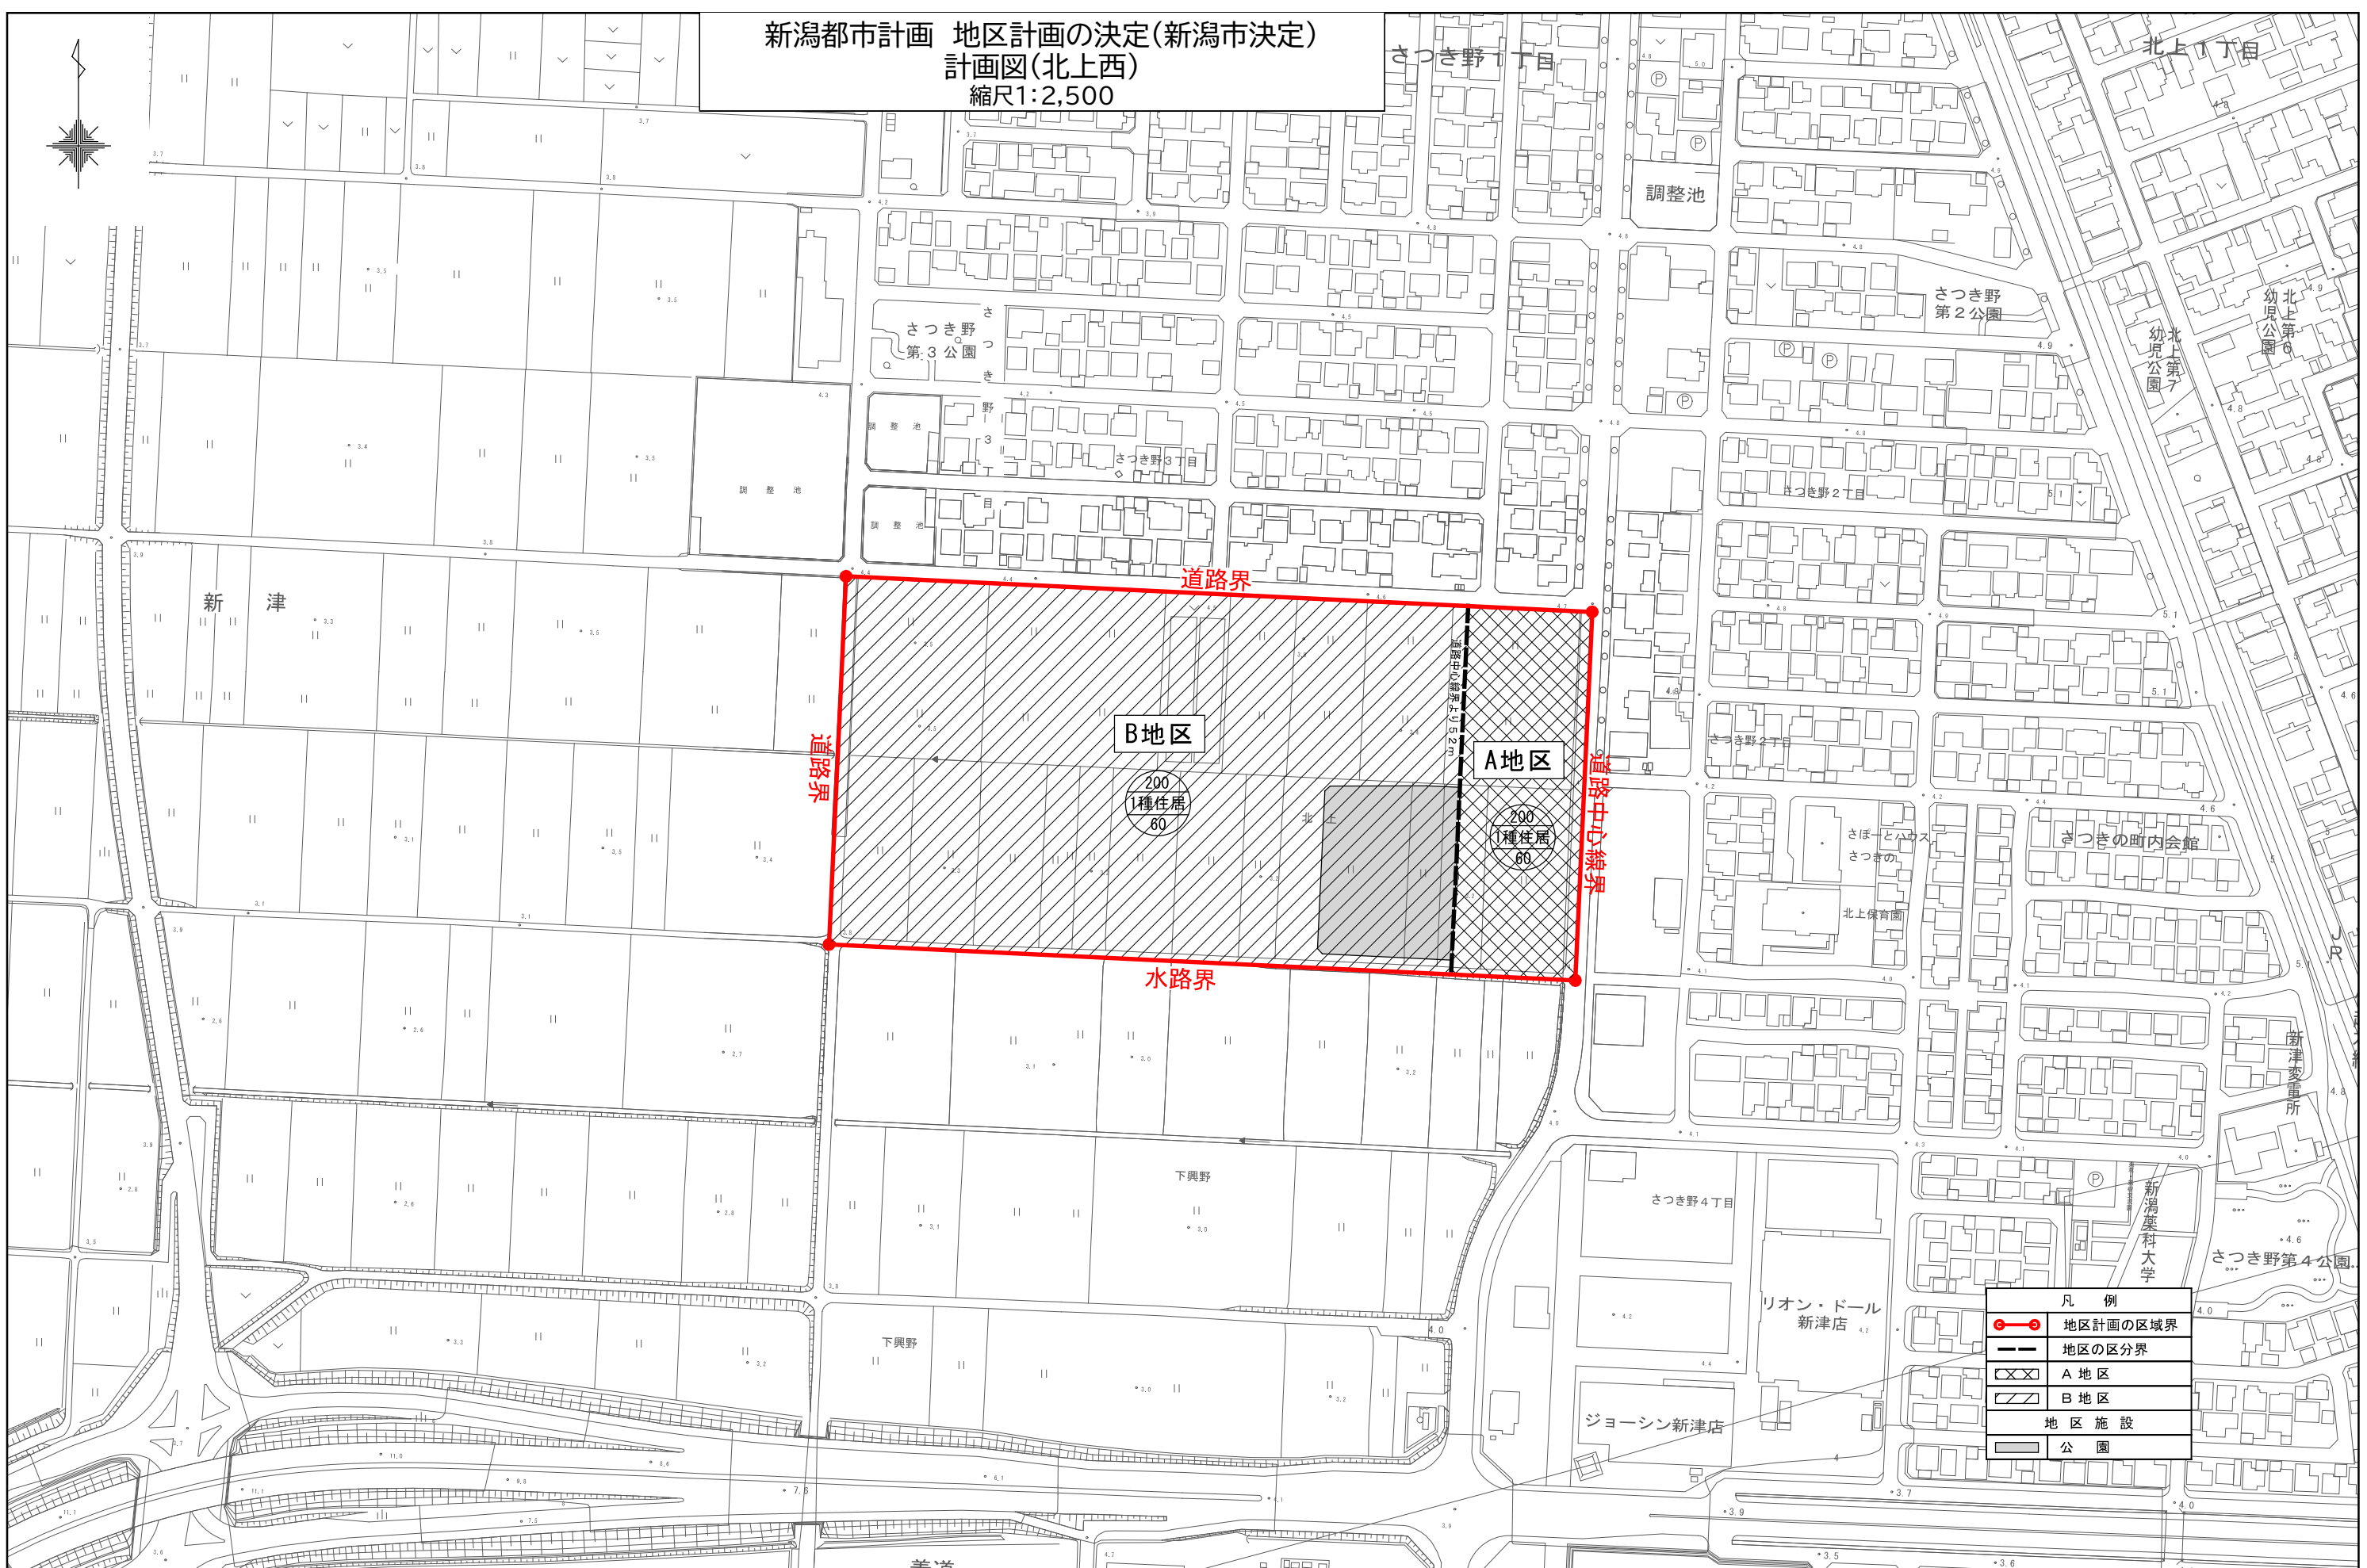

新潟都市計画 地区計画の決定(新潟市決定)
計画図(榎尾)
縮尺1:2,500

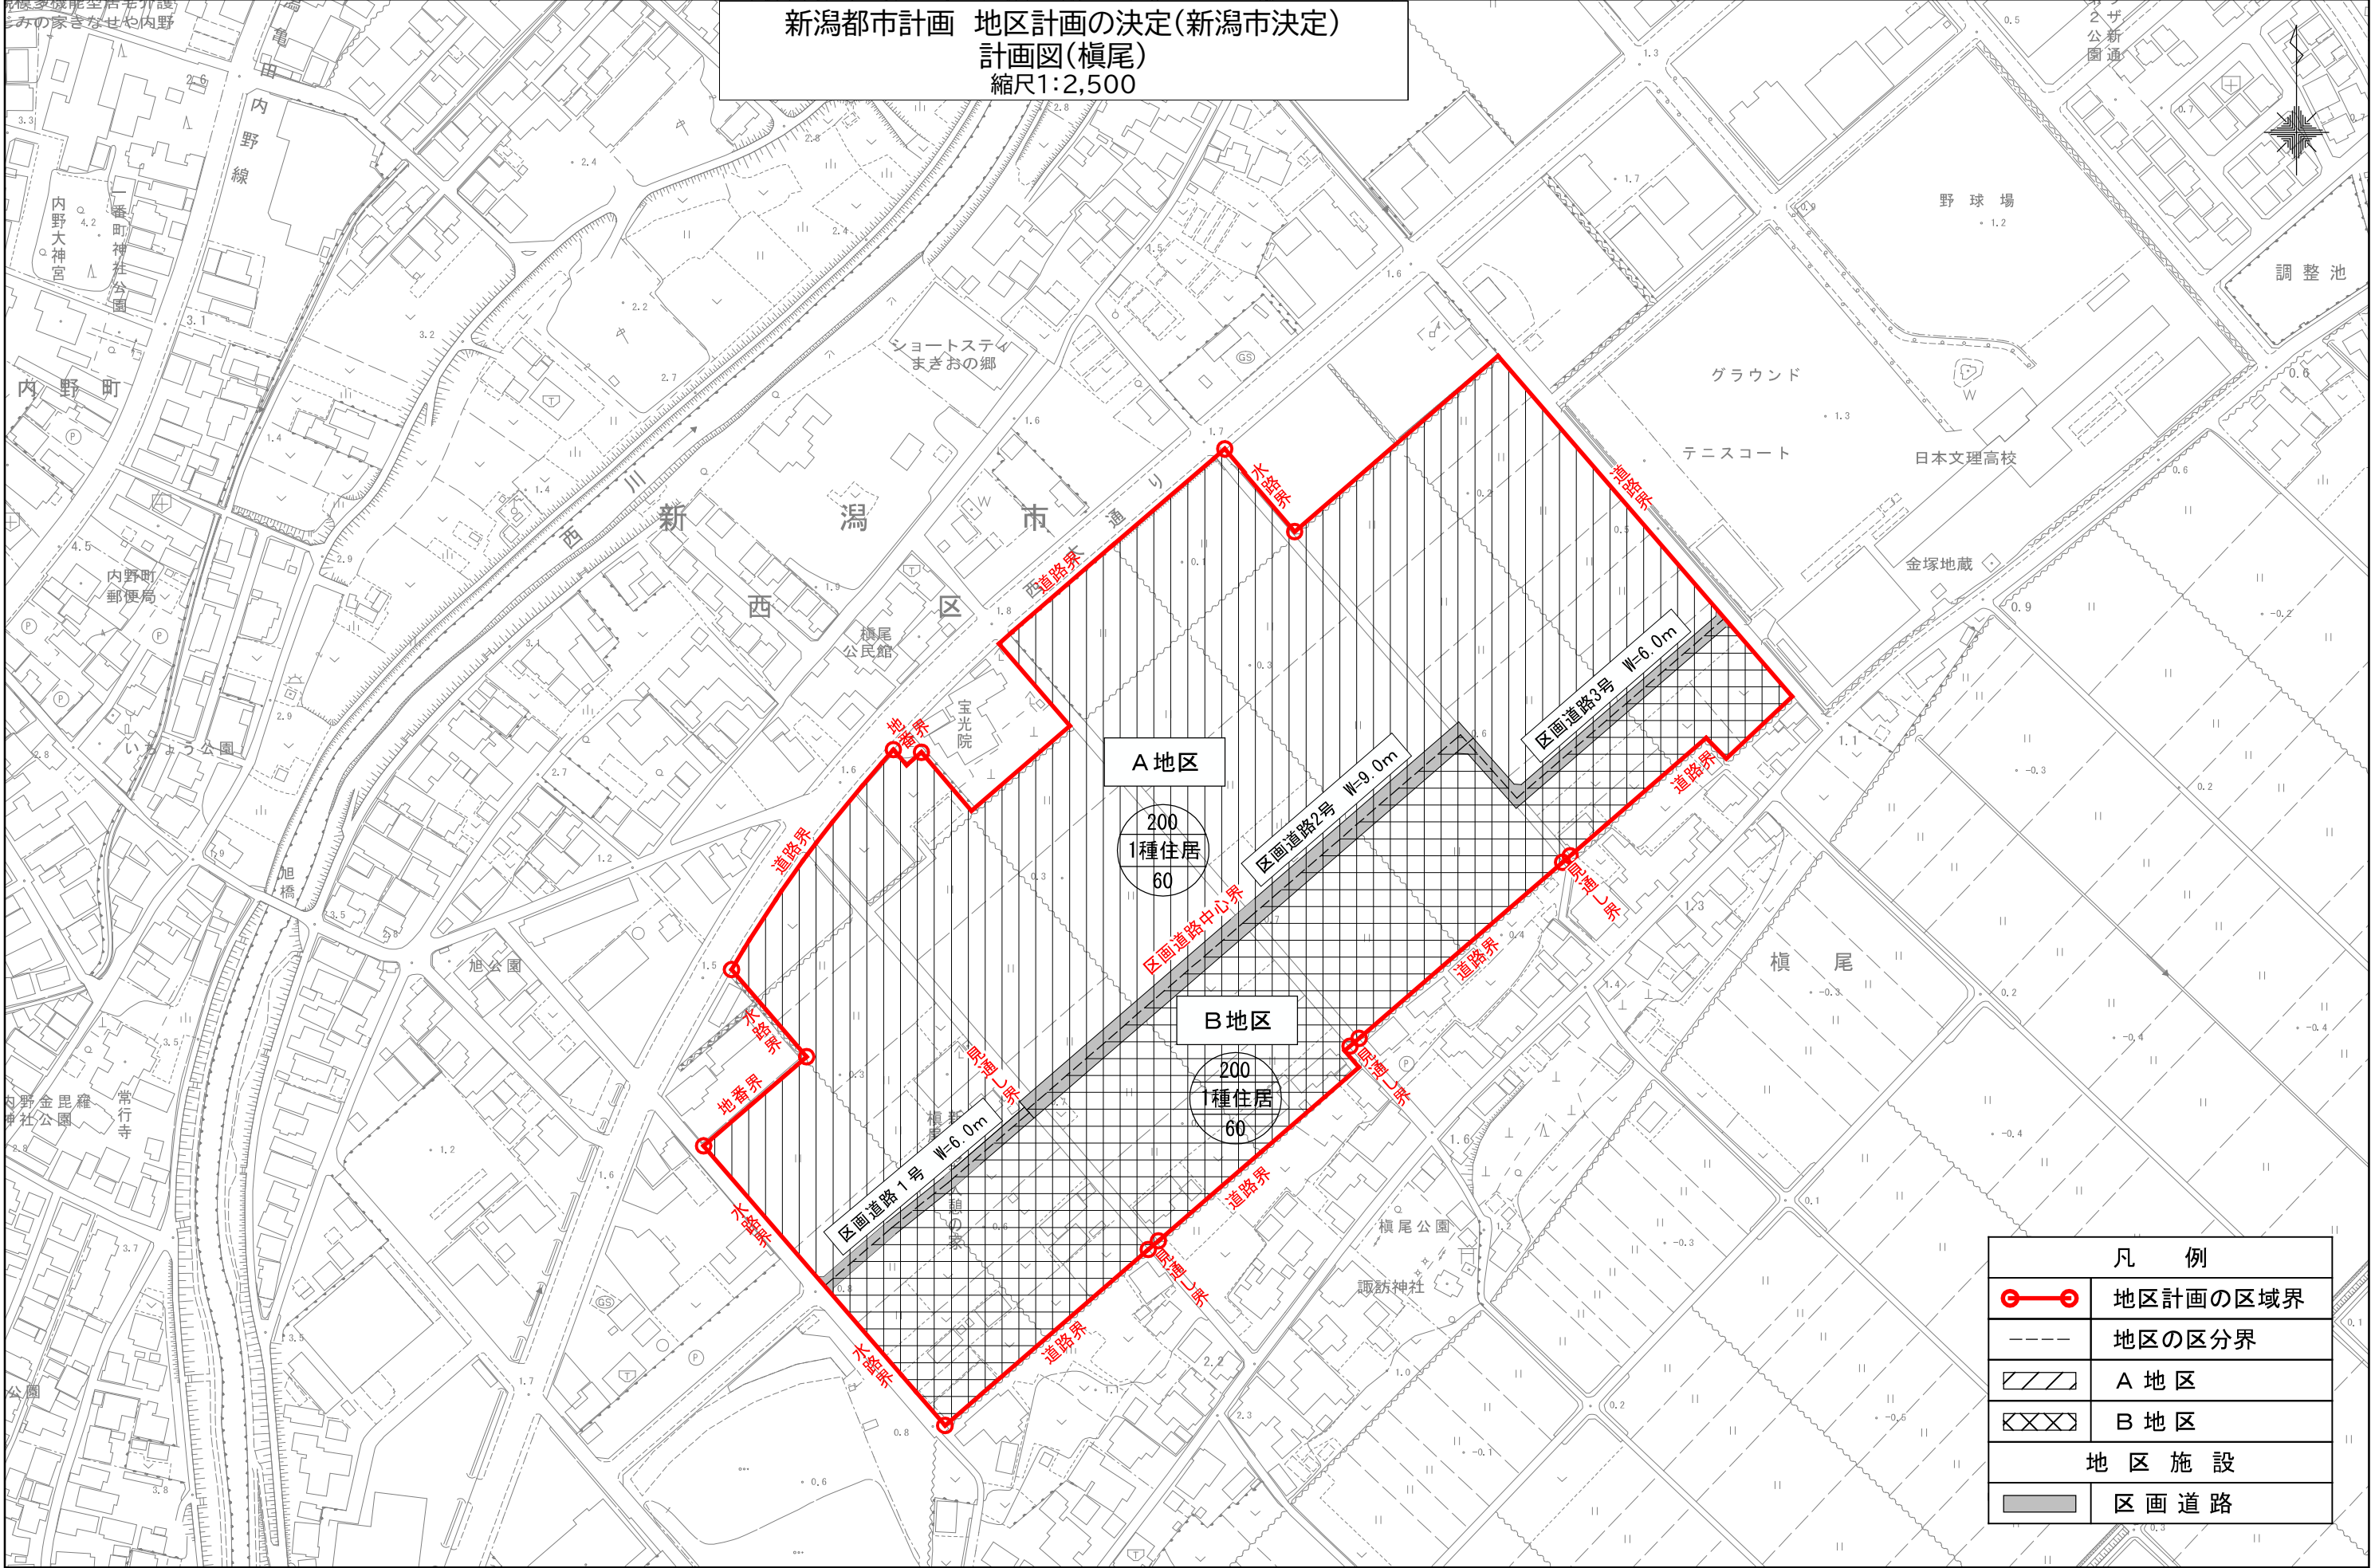

凡 例	
	地区計画の区域界
	地区の区分界
	A 地区
	B 地区
地 区 施 設	
	区画道路

