




新潟都市計画 区域区分の変更(新潟市決定)
計画図(豊栄駅北)
縮尺1:2,500

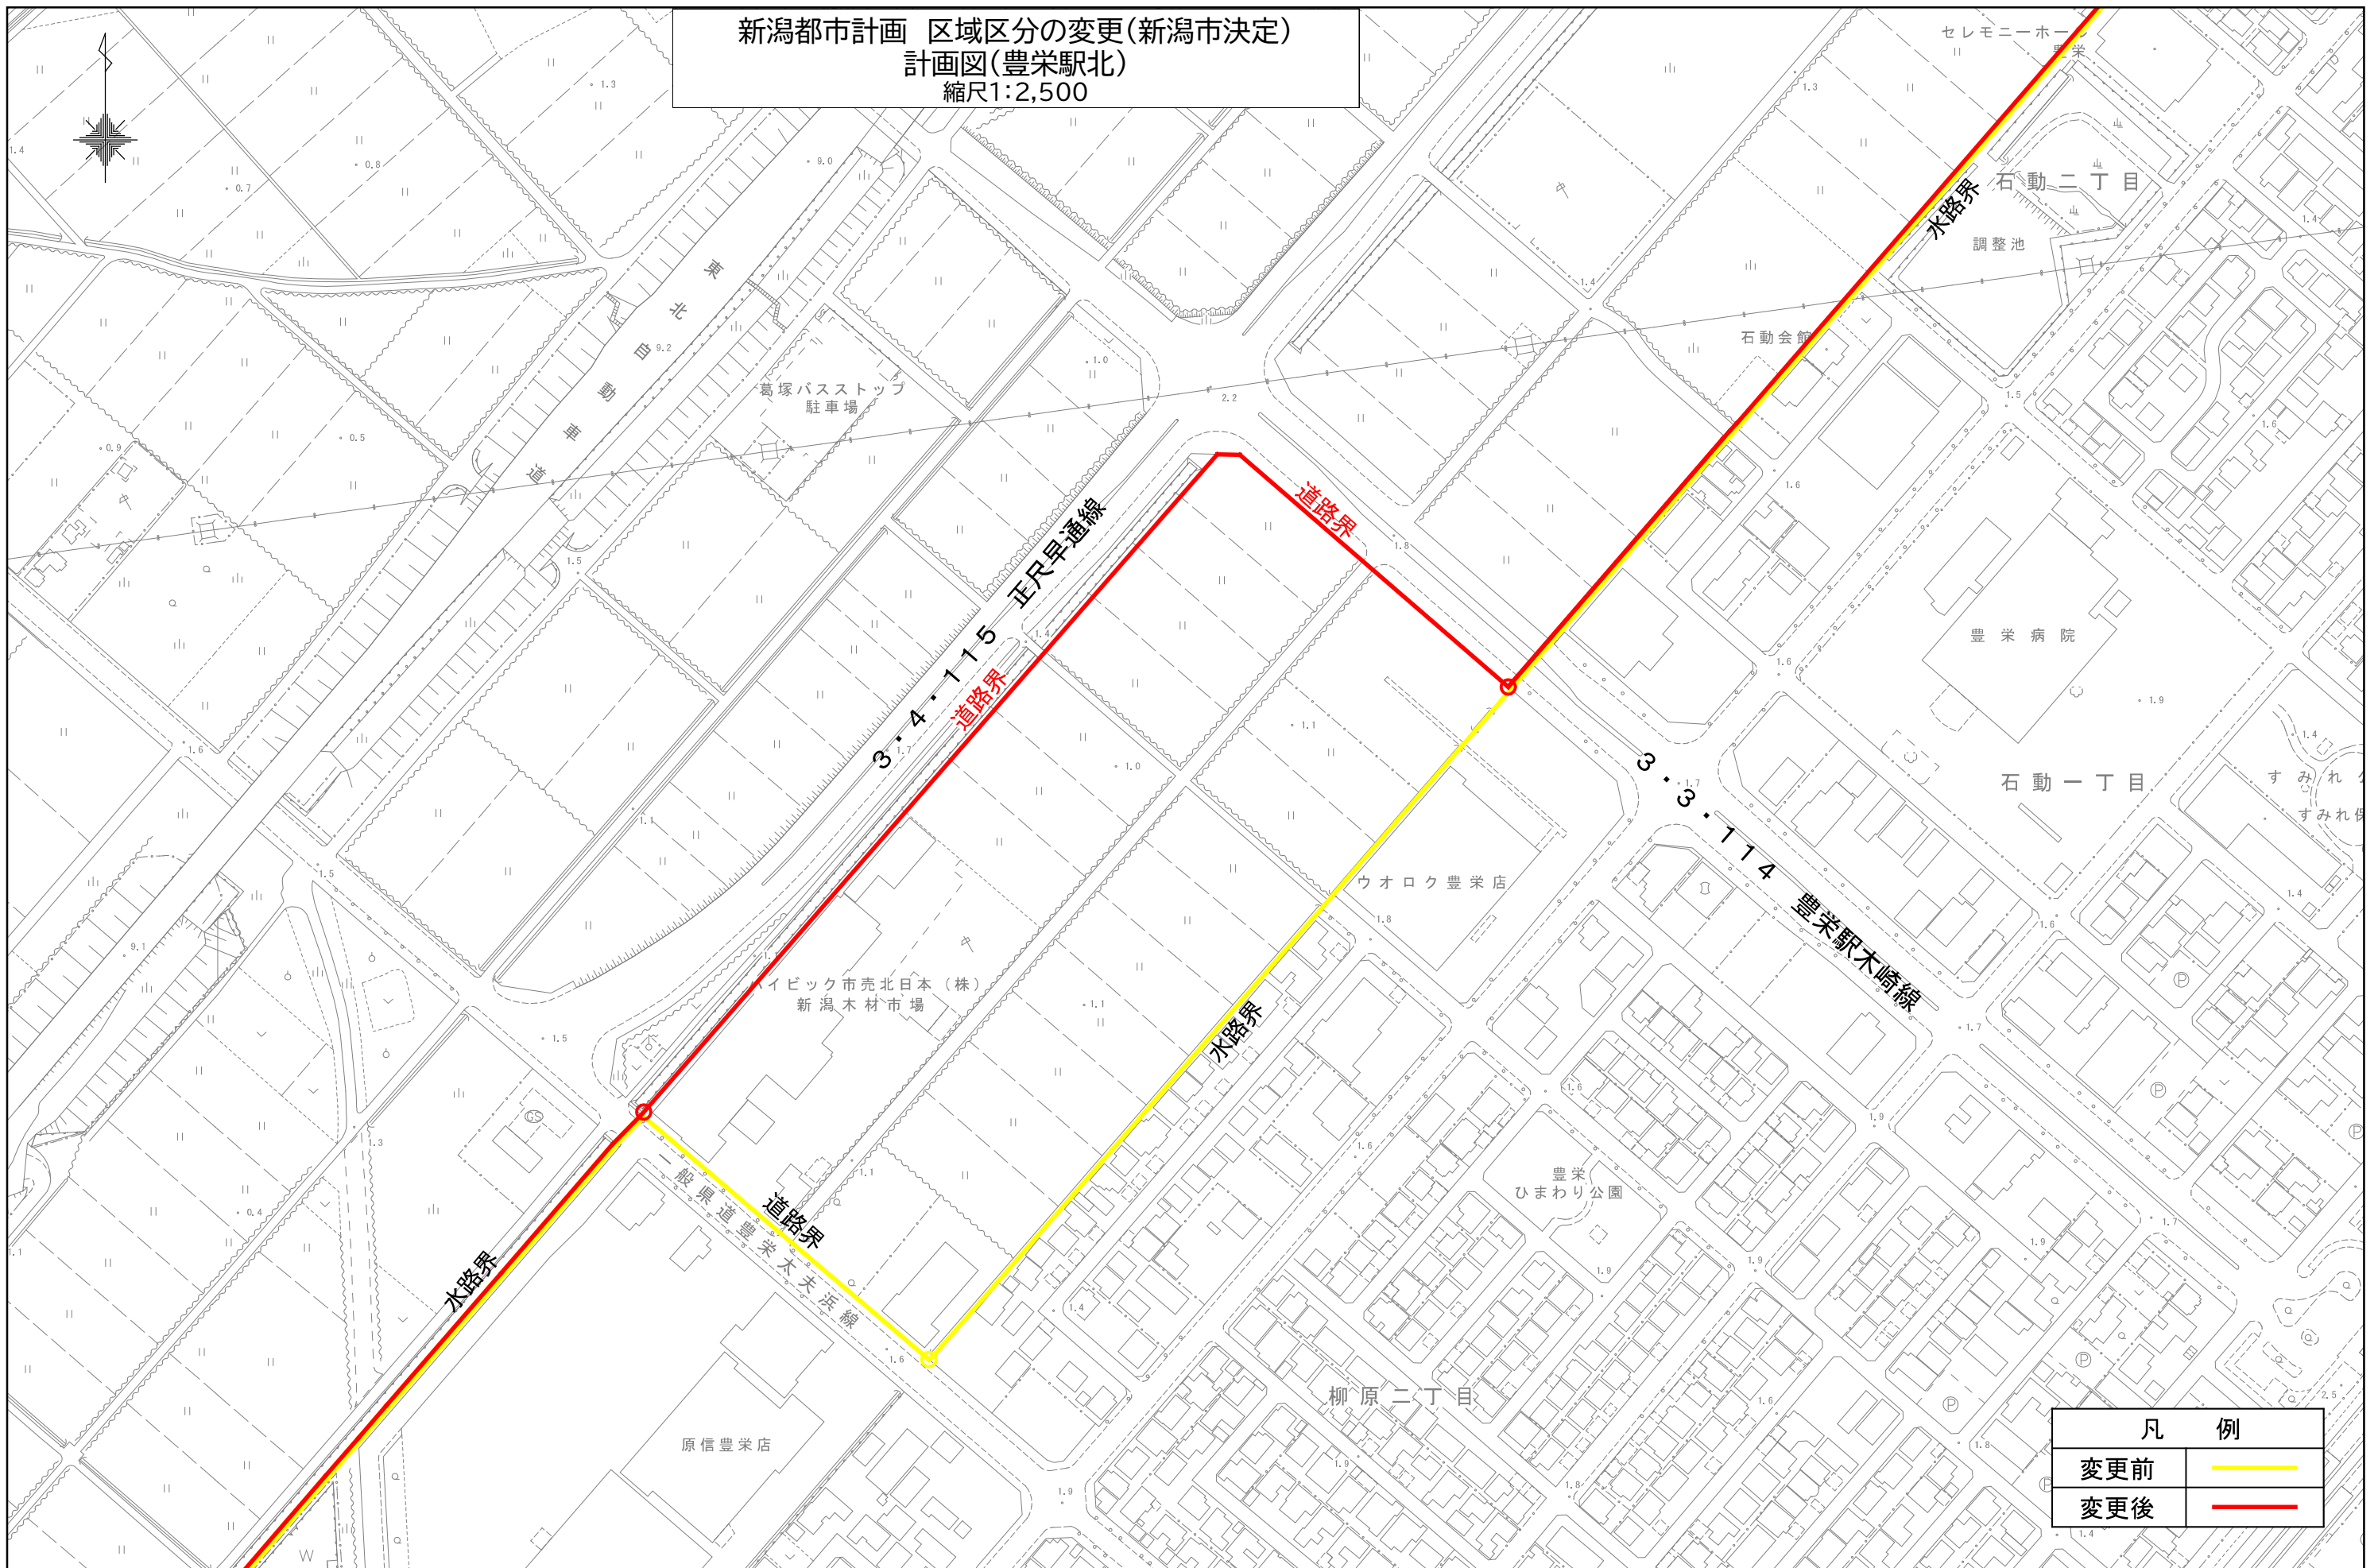


凡 例	
変更前	
変更後	

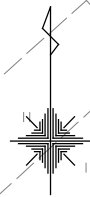


新潟都市計画 区域区分の変更(新潟市決定)
計画図(島見町1)
縮尺1:2,500

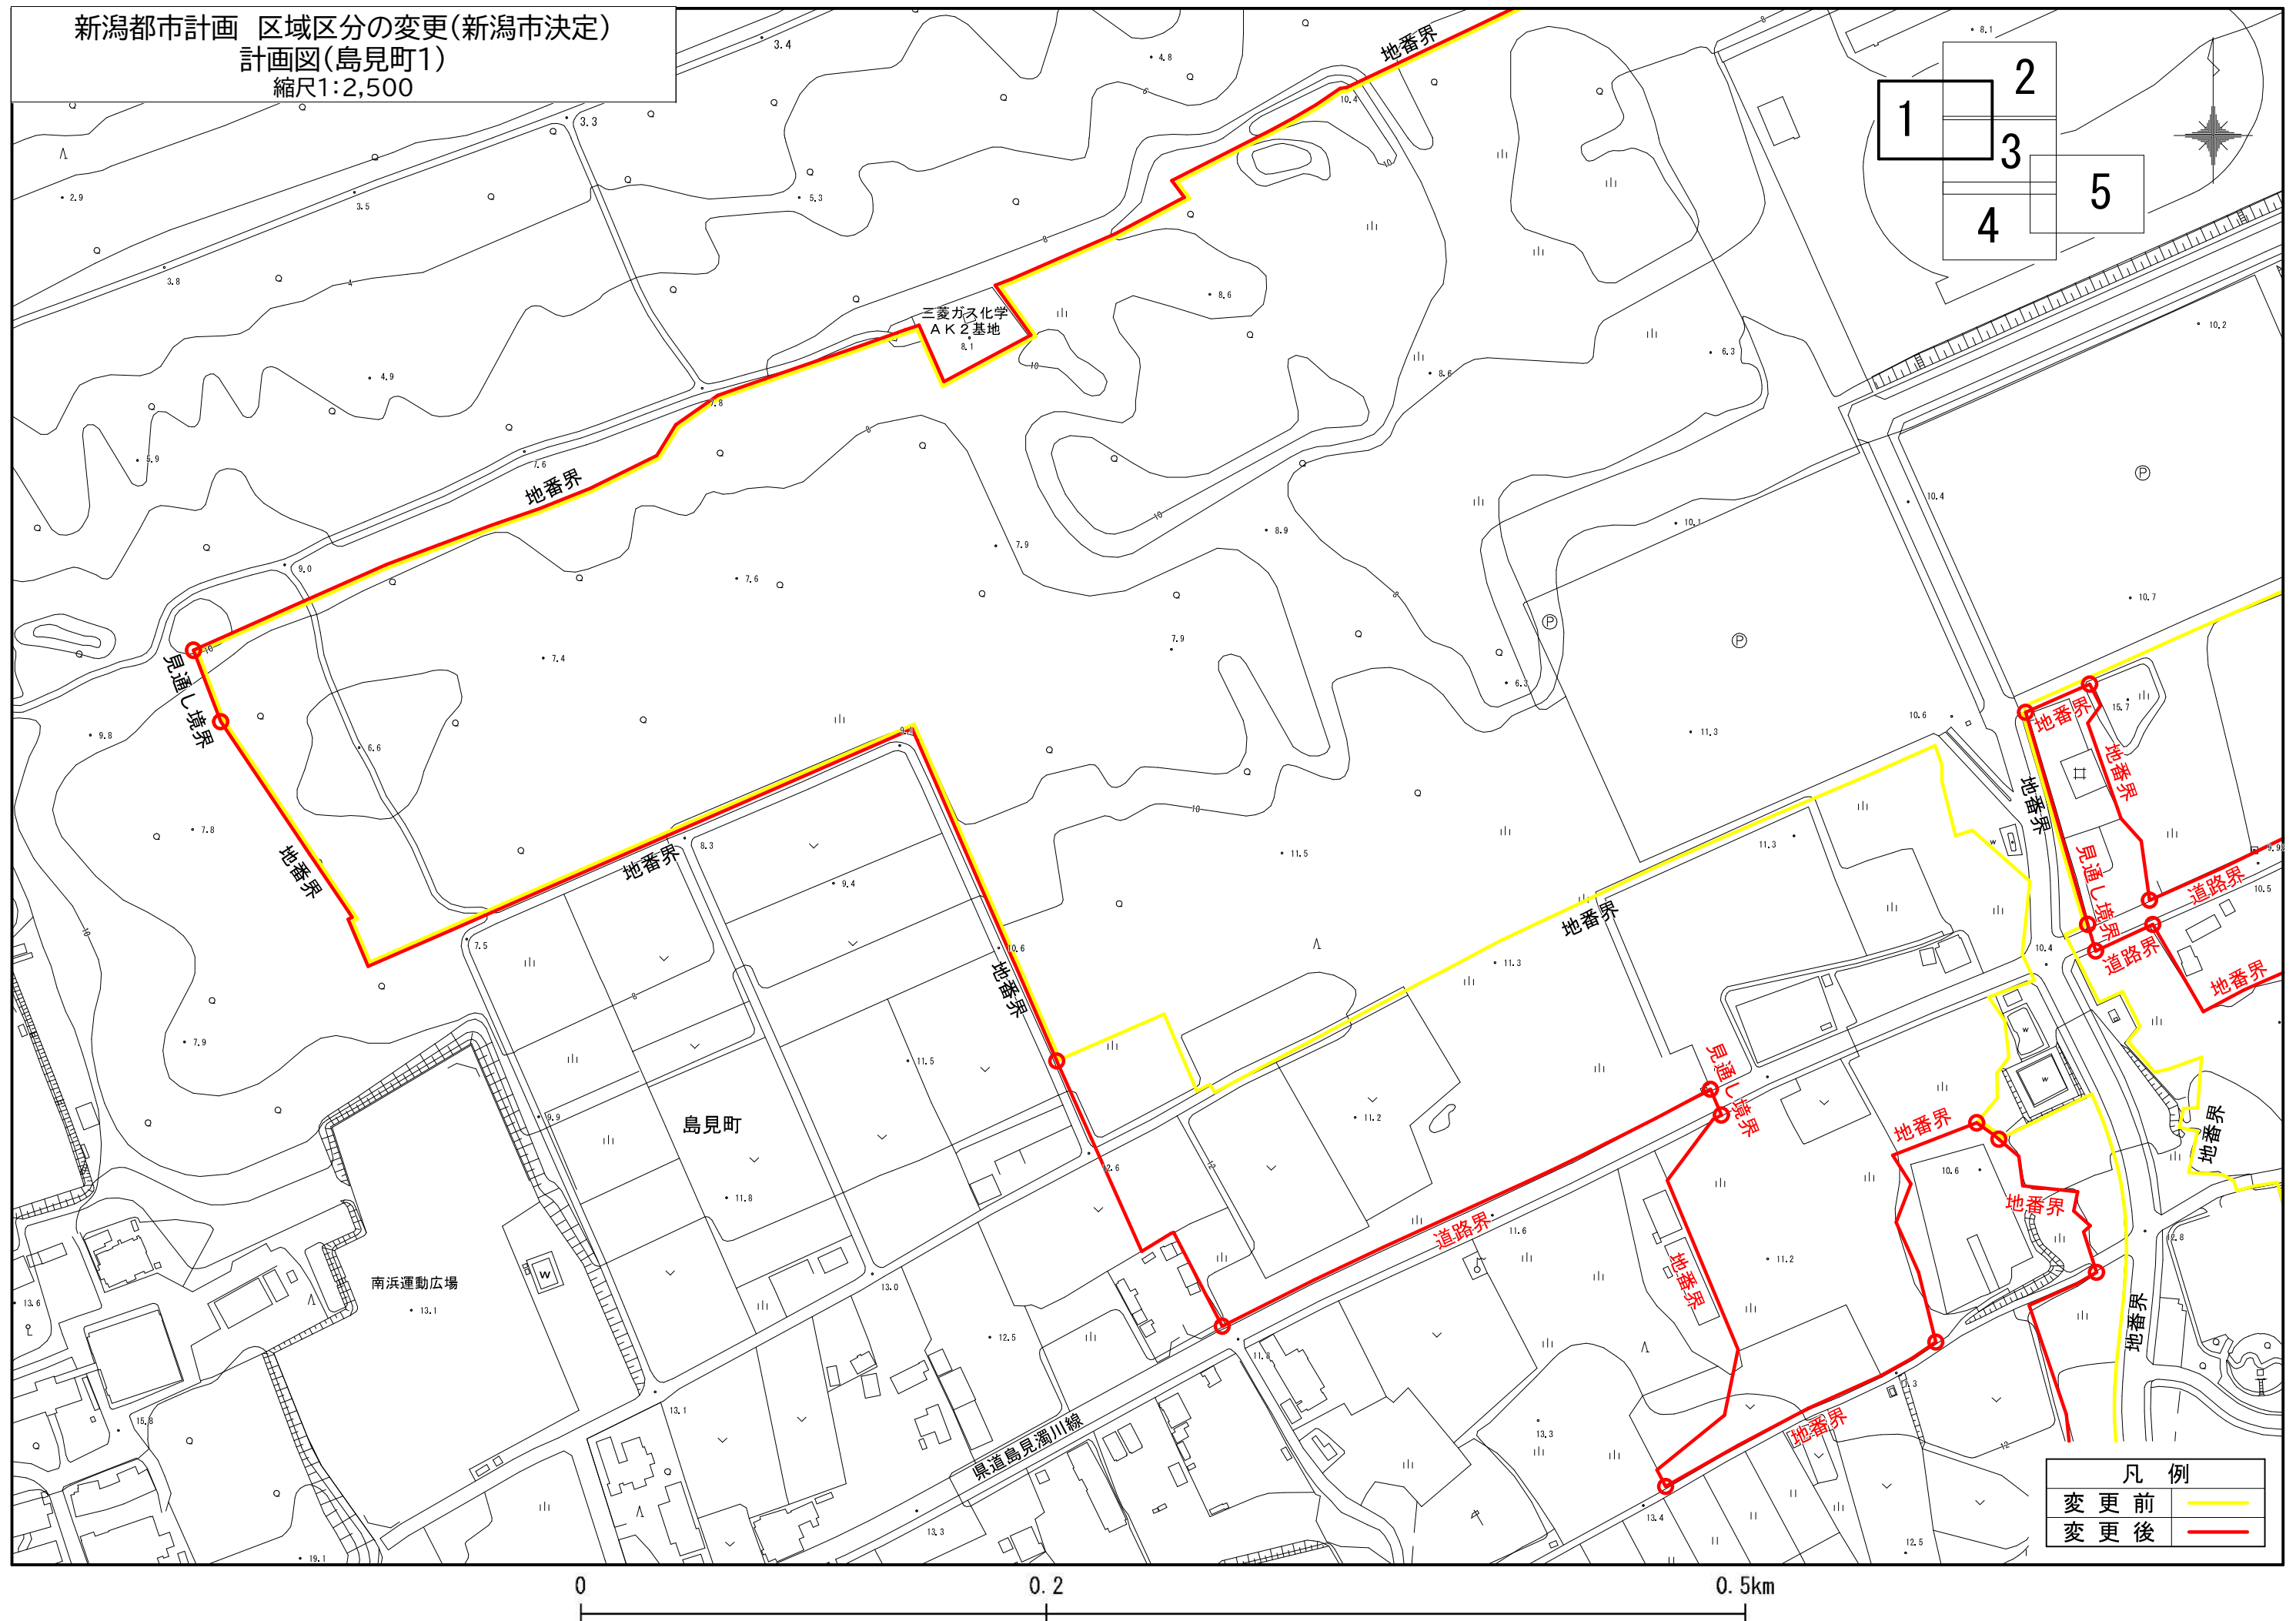


新潟都市計画 区域区分の変更(新潟市決定)
計画図(島見町3)
縮尺1:2,500

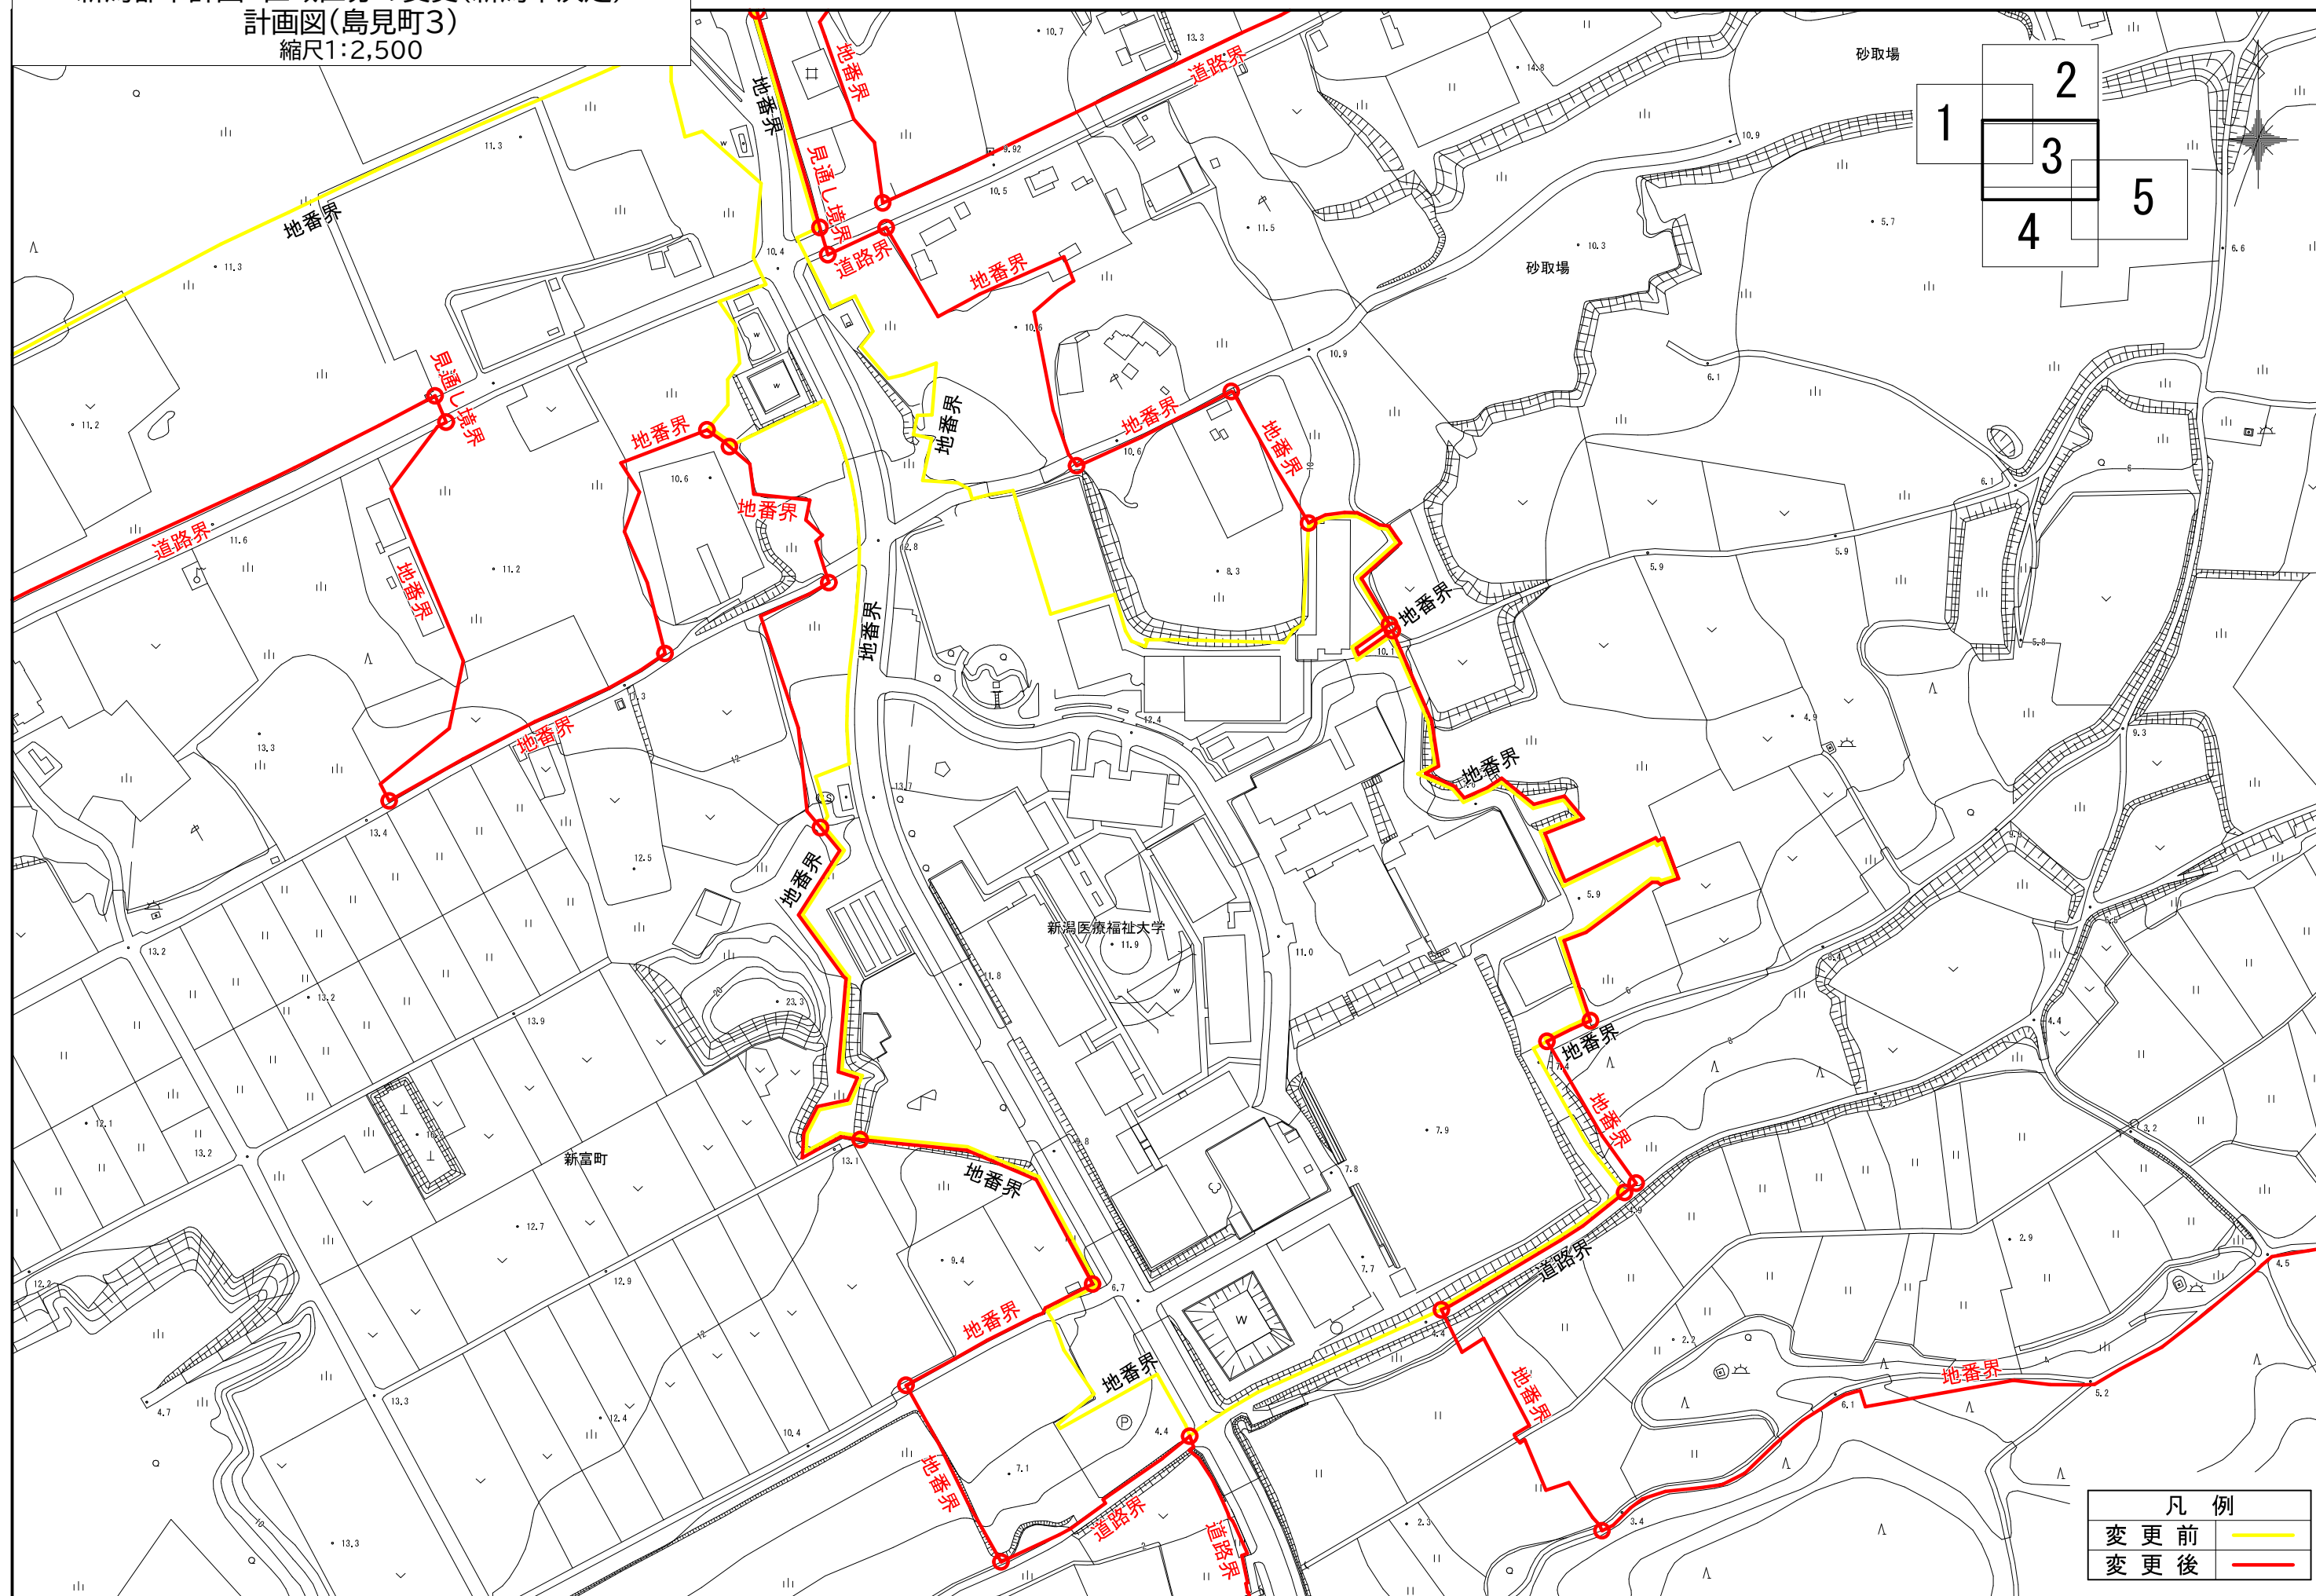

凡 例	
変 更 前	—
変 更 後	—

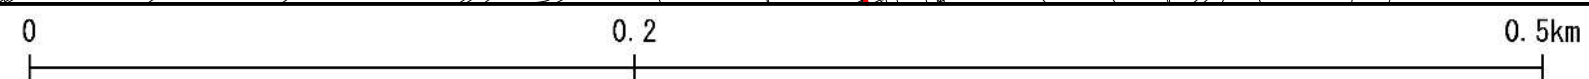

新潟都市計画 区域区分の変更(新潟市決定)
計画図(島見町5)
縮尺1:2,500


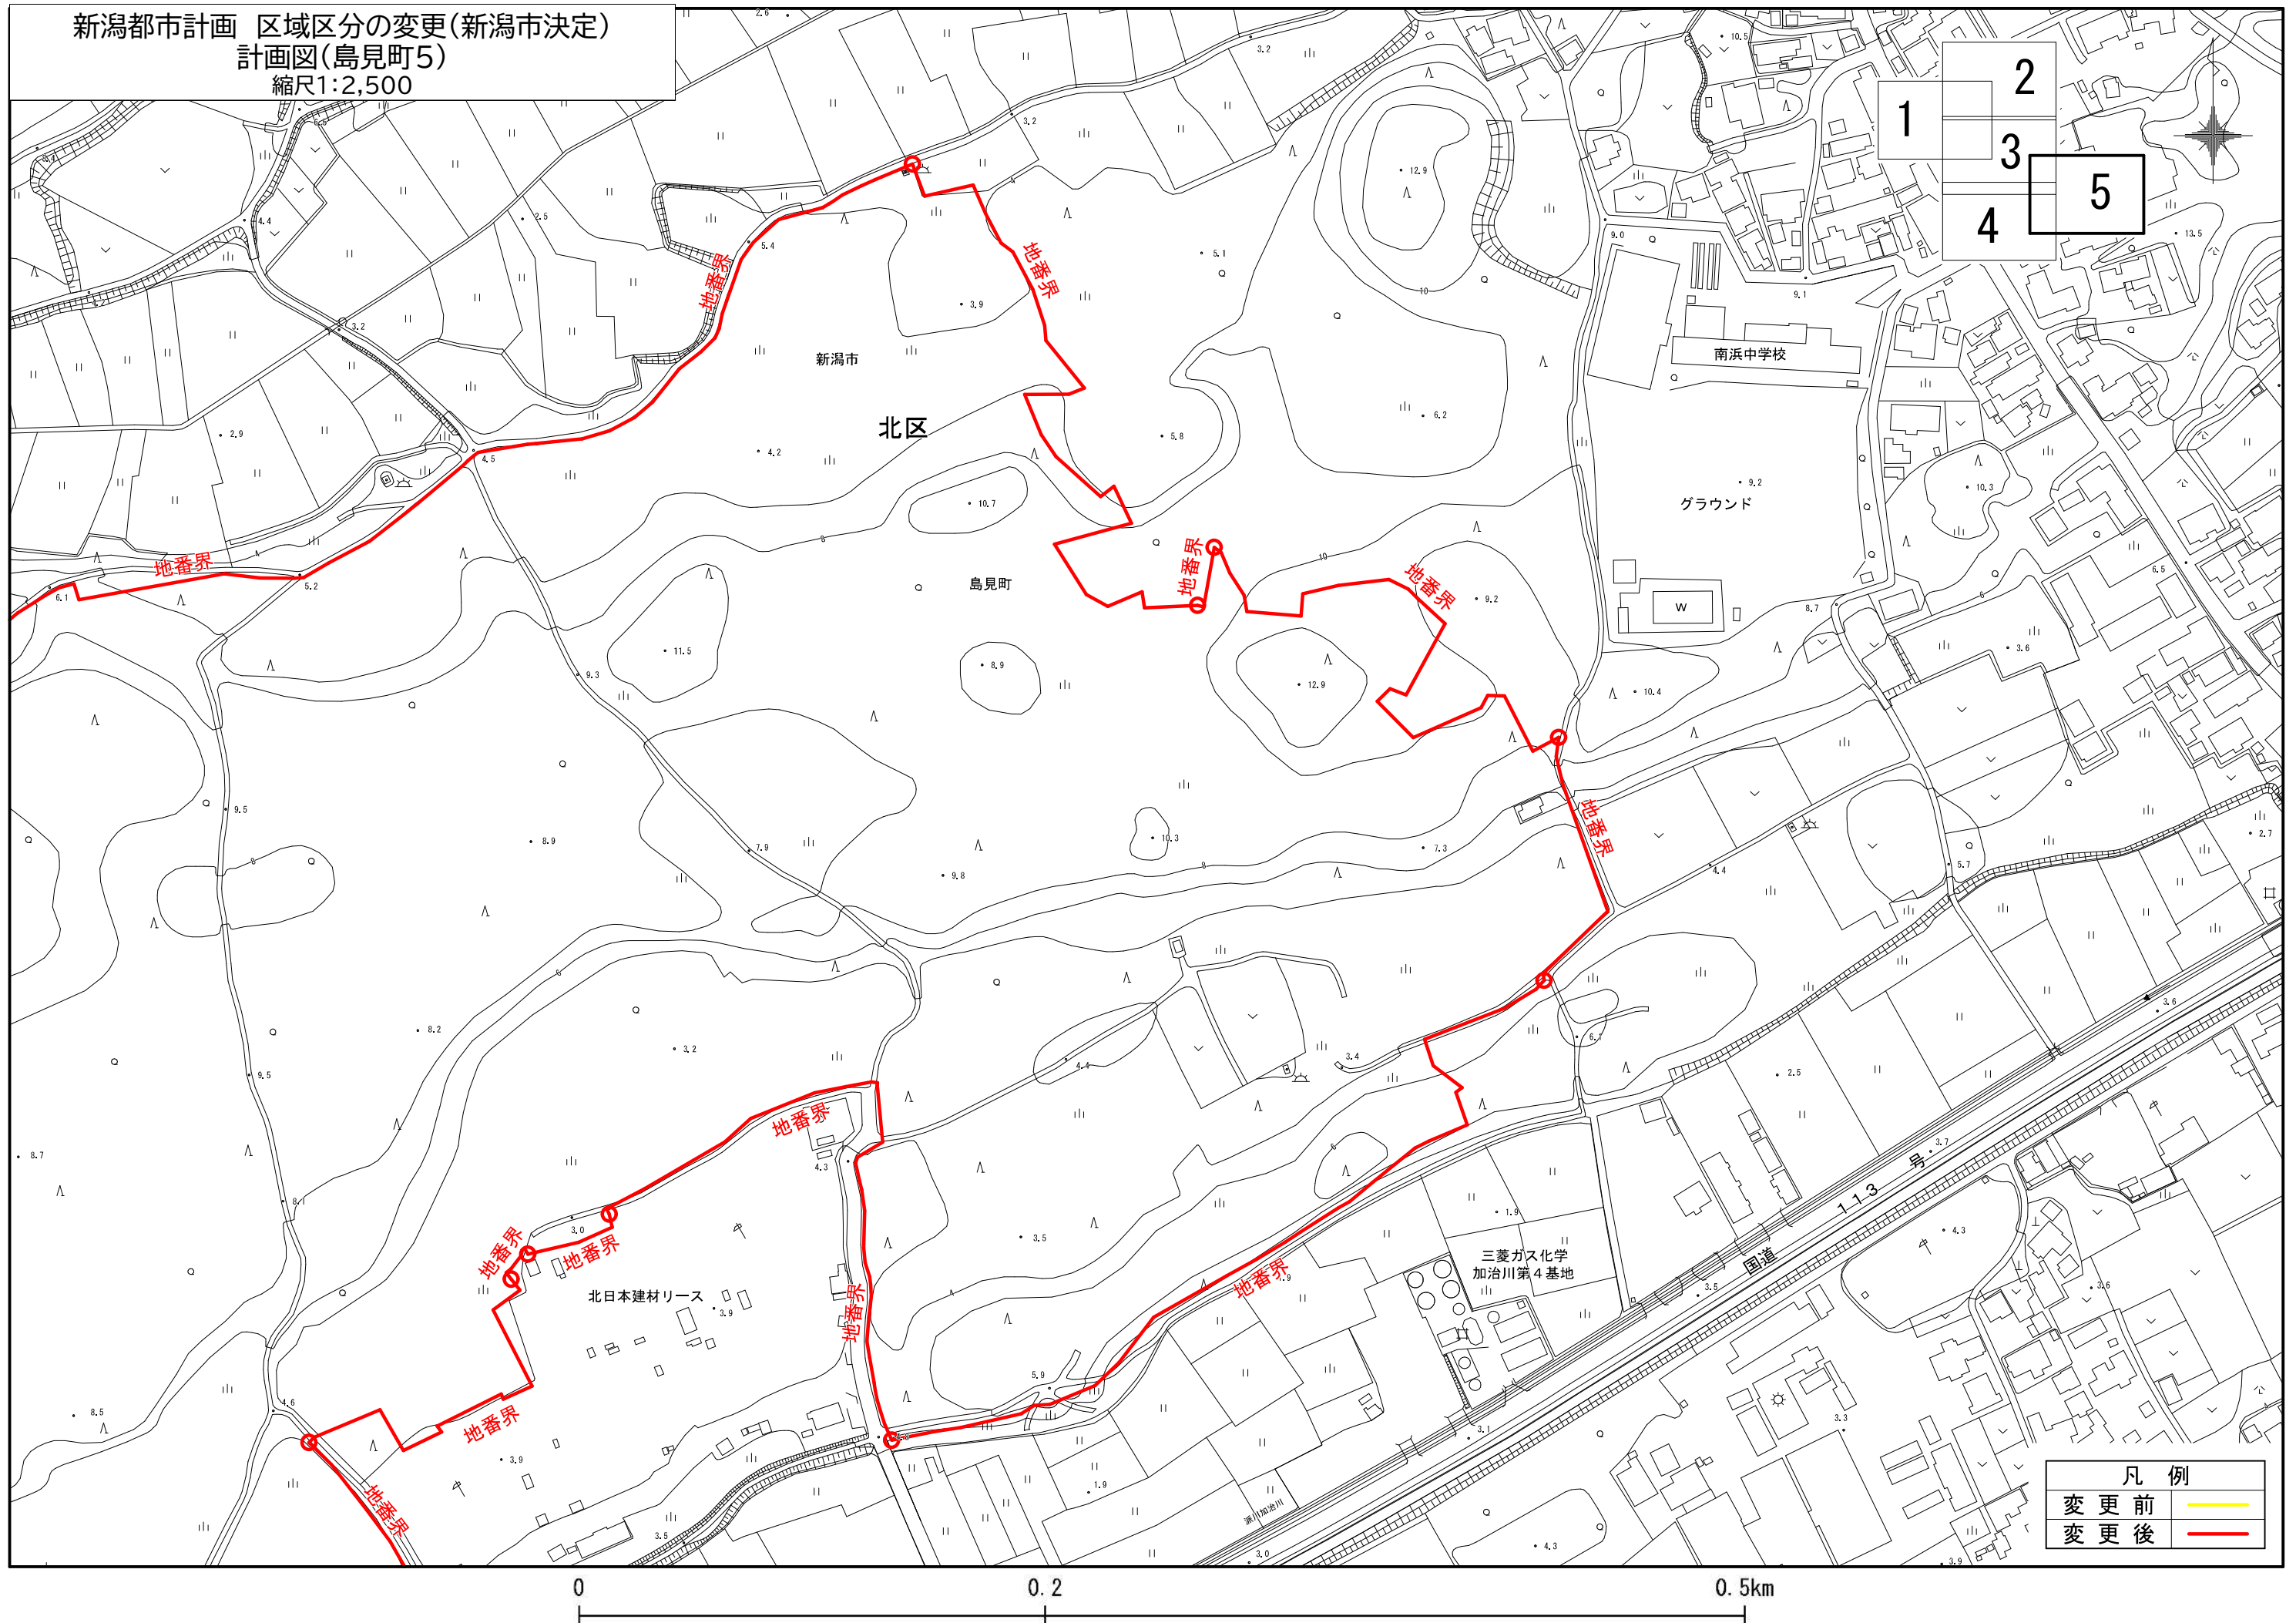


新潟都市計画 区域区分の変更(新潟市決定)
計画図(大形駅北口)
縮尺1:2,500



凡 例	
変更前	—
変更後	—


新潟都市計画 区域区分の変更(新潟市決定)
計画図(寺山)
縮尺1:2,500

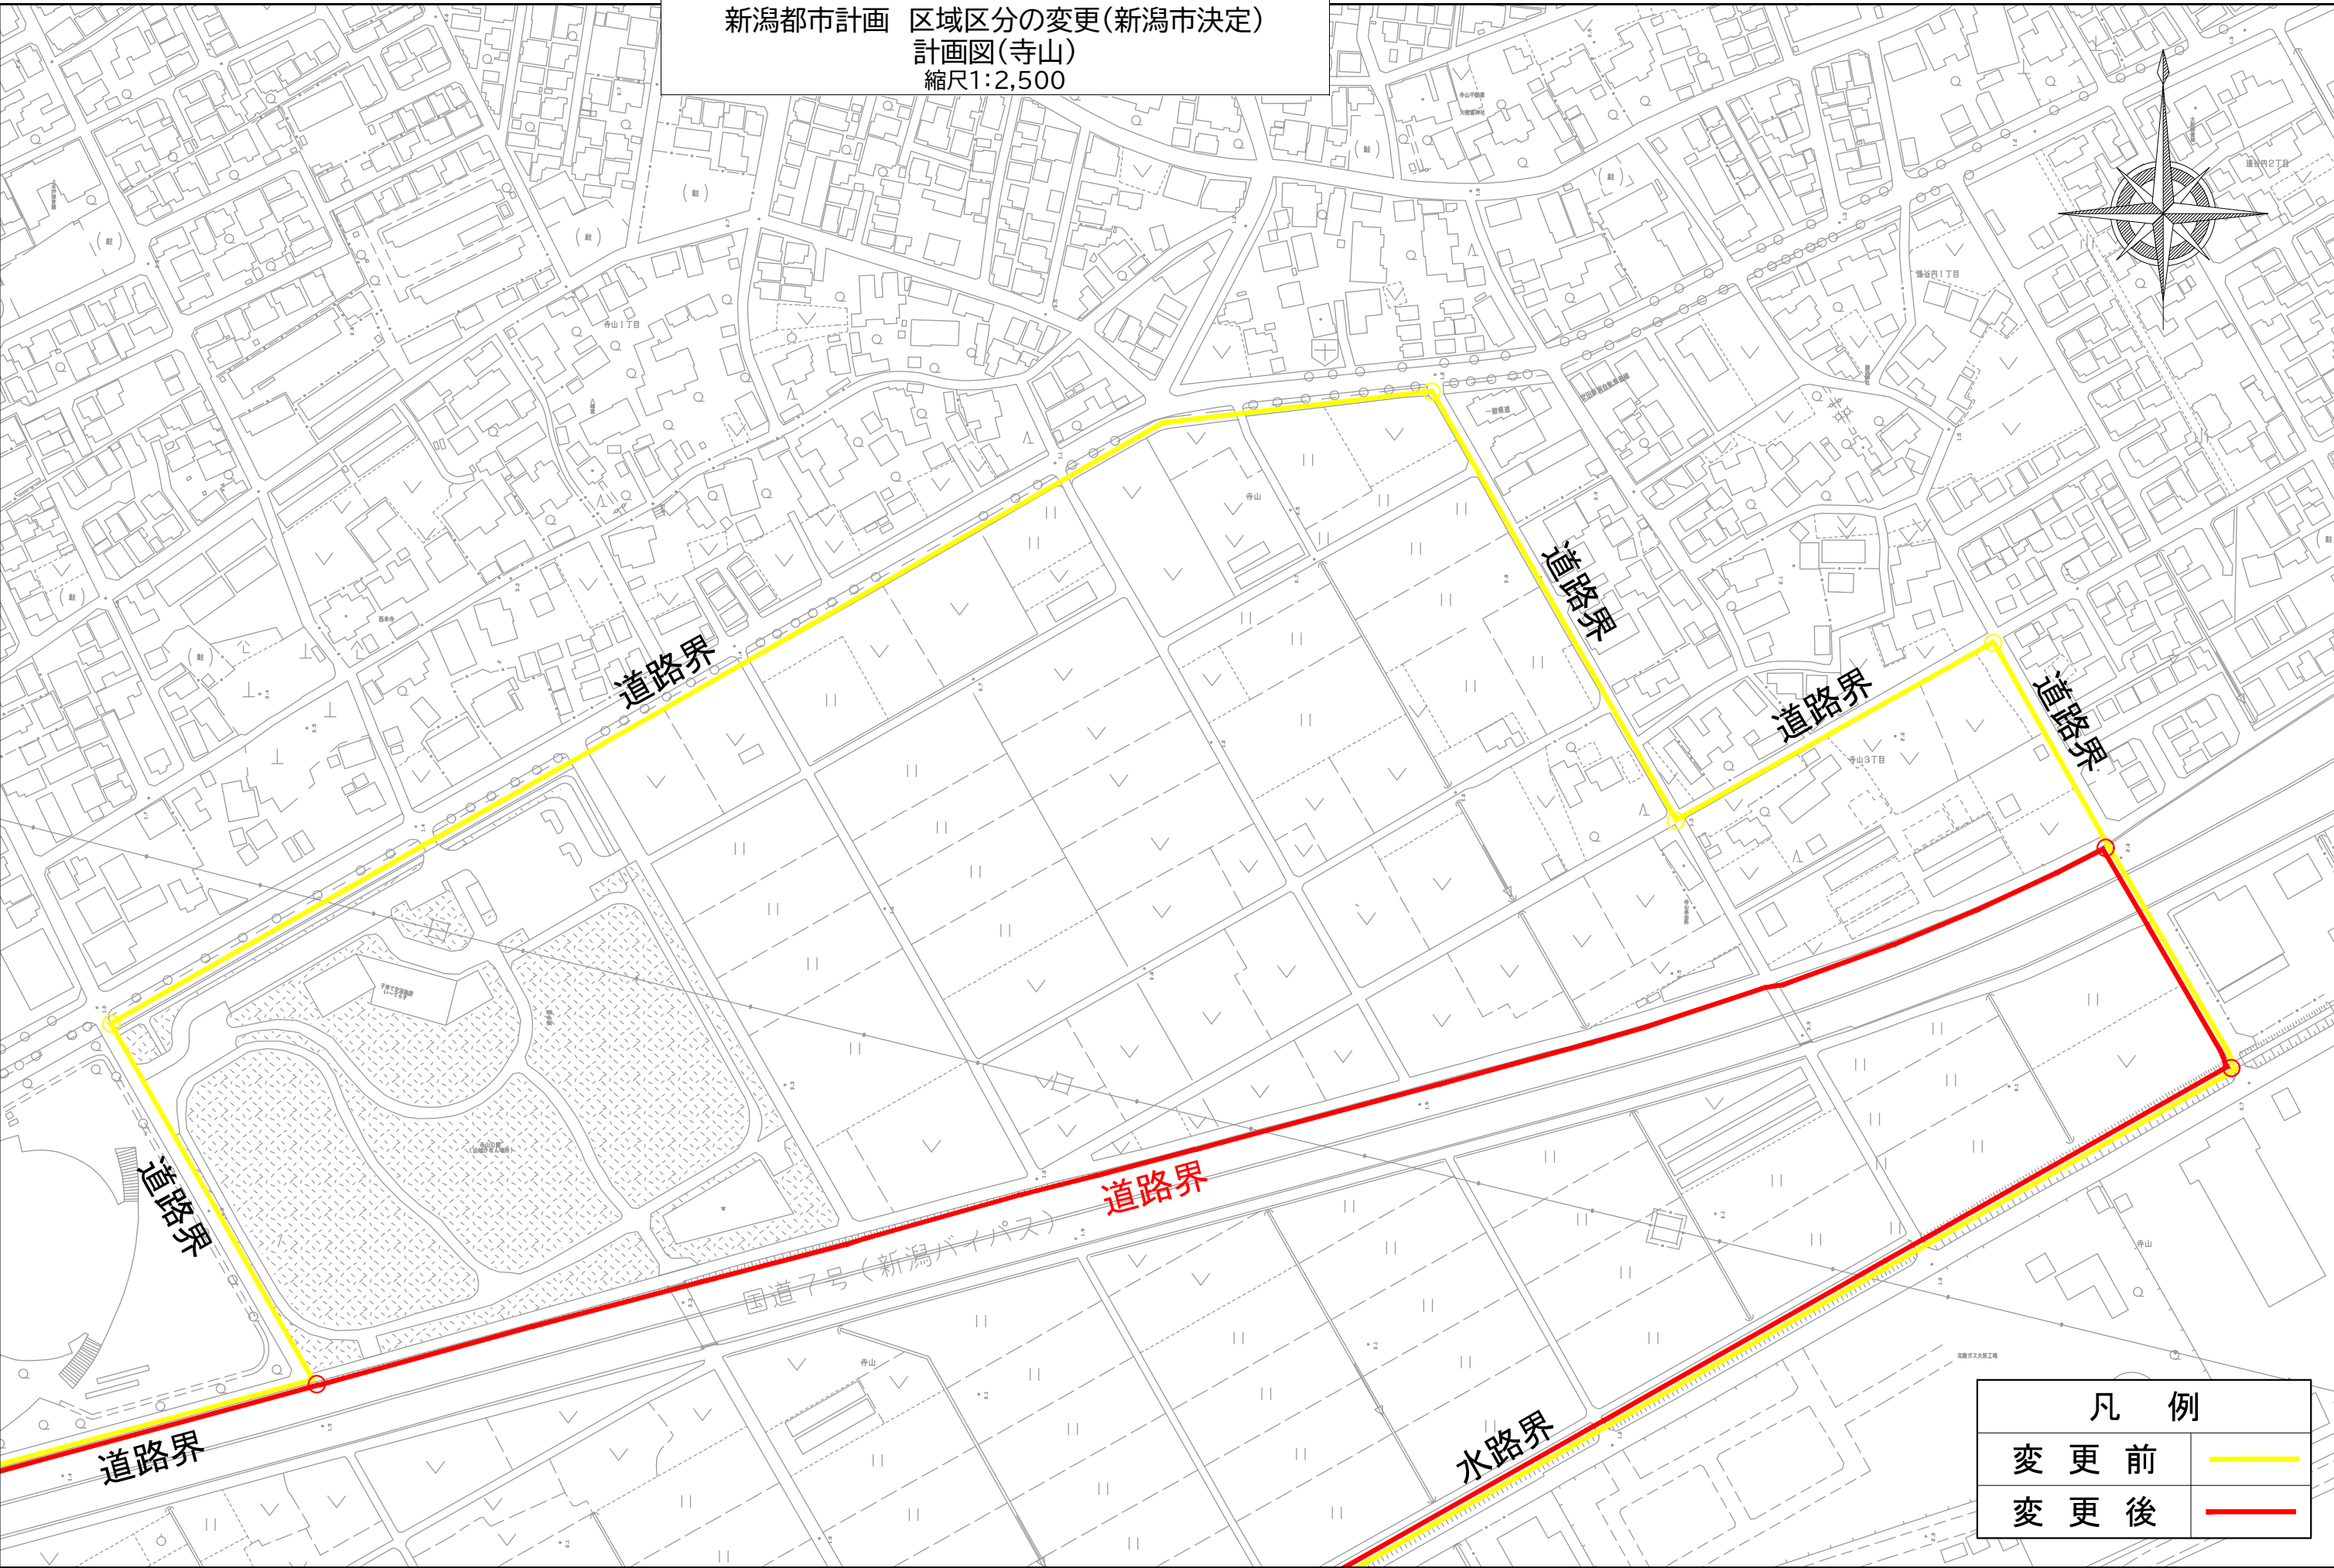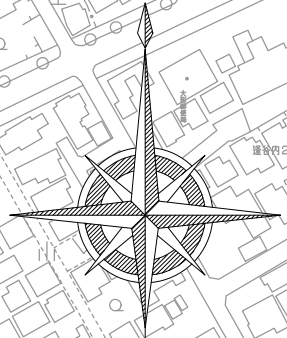


凡 例	
変 更 前	—
変 更 後	—



新潟都市計画 区域区分の変更(新潟市決定)
計画図(江南区役所周辺)
縮尺1:2,500

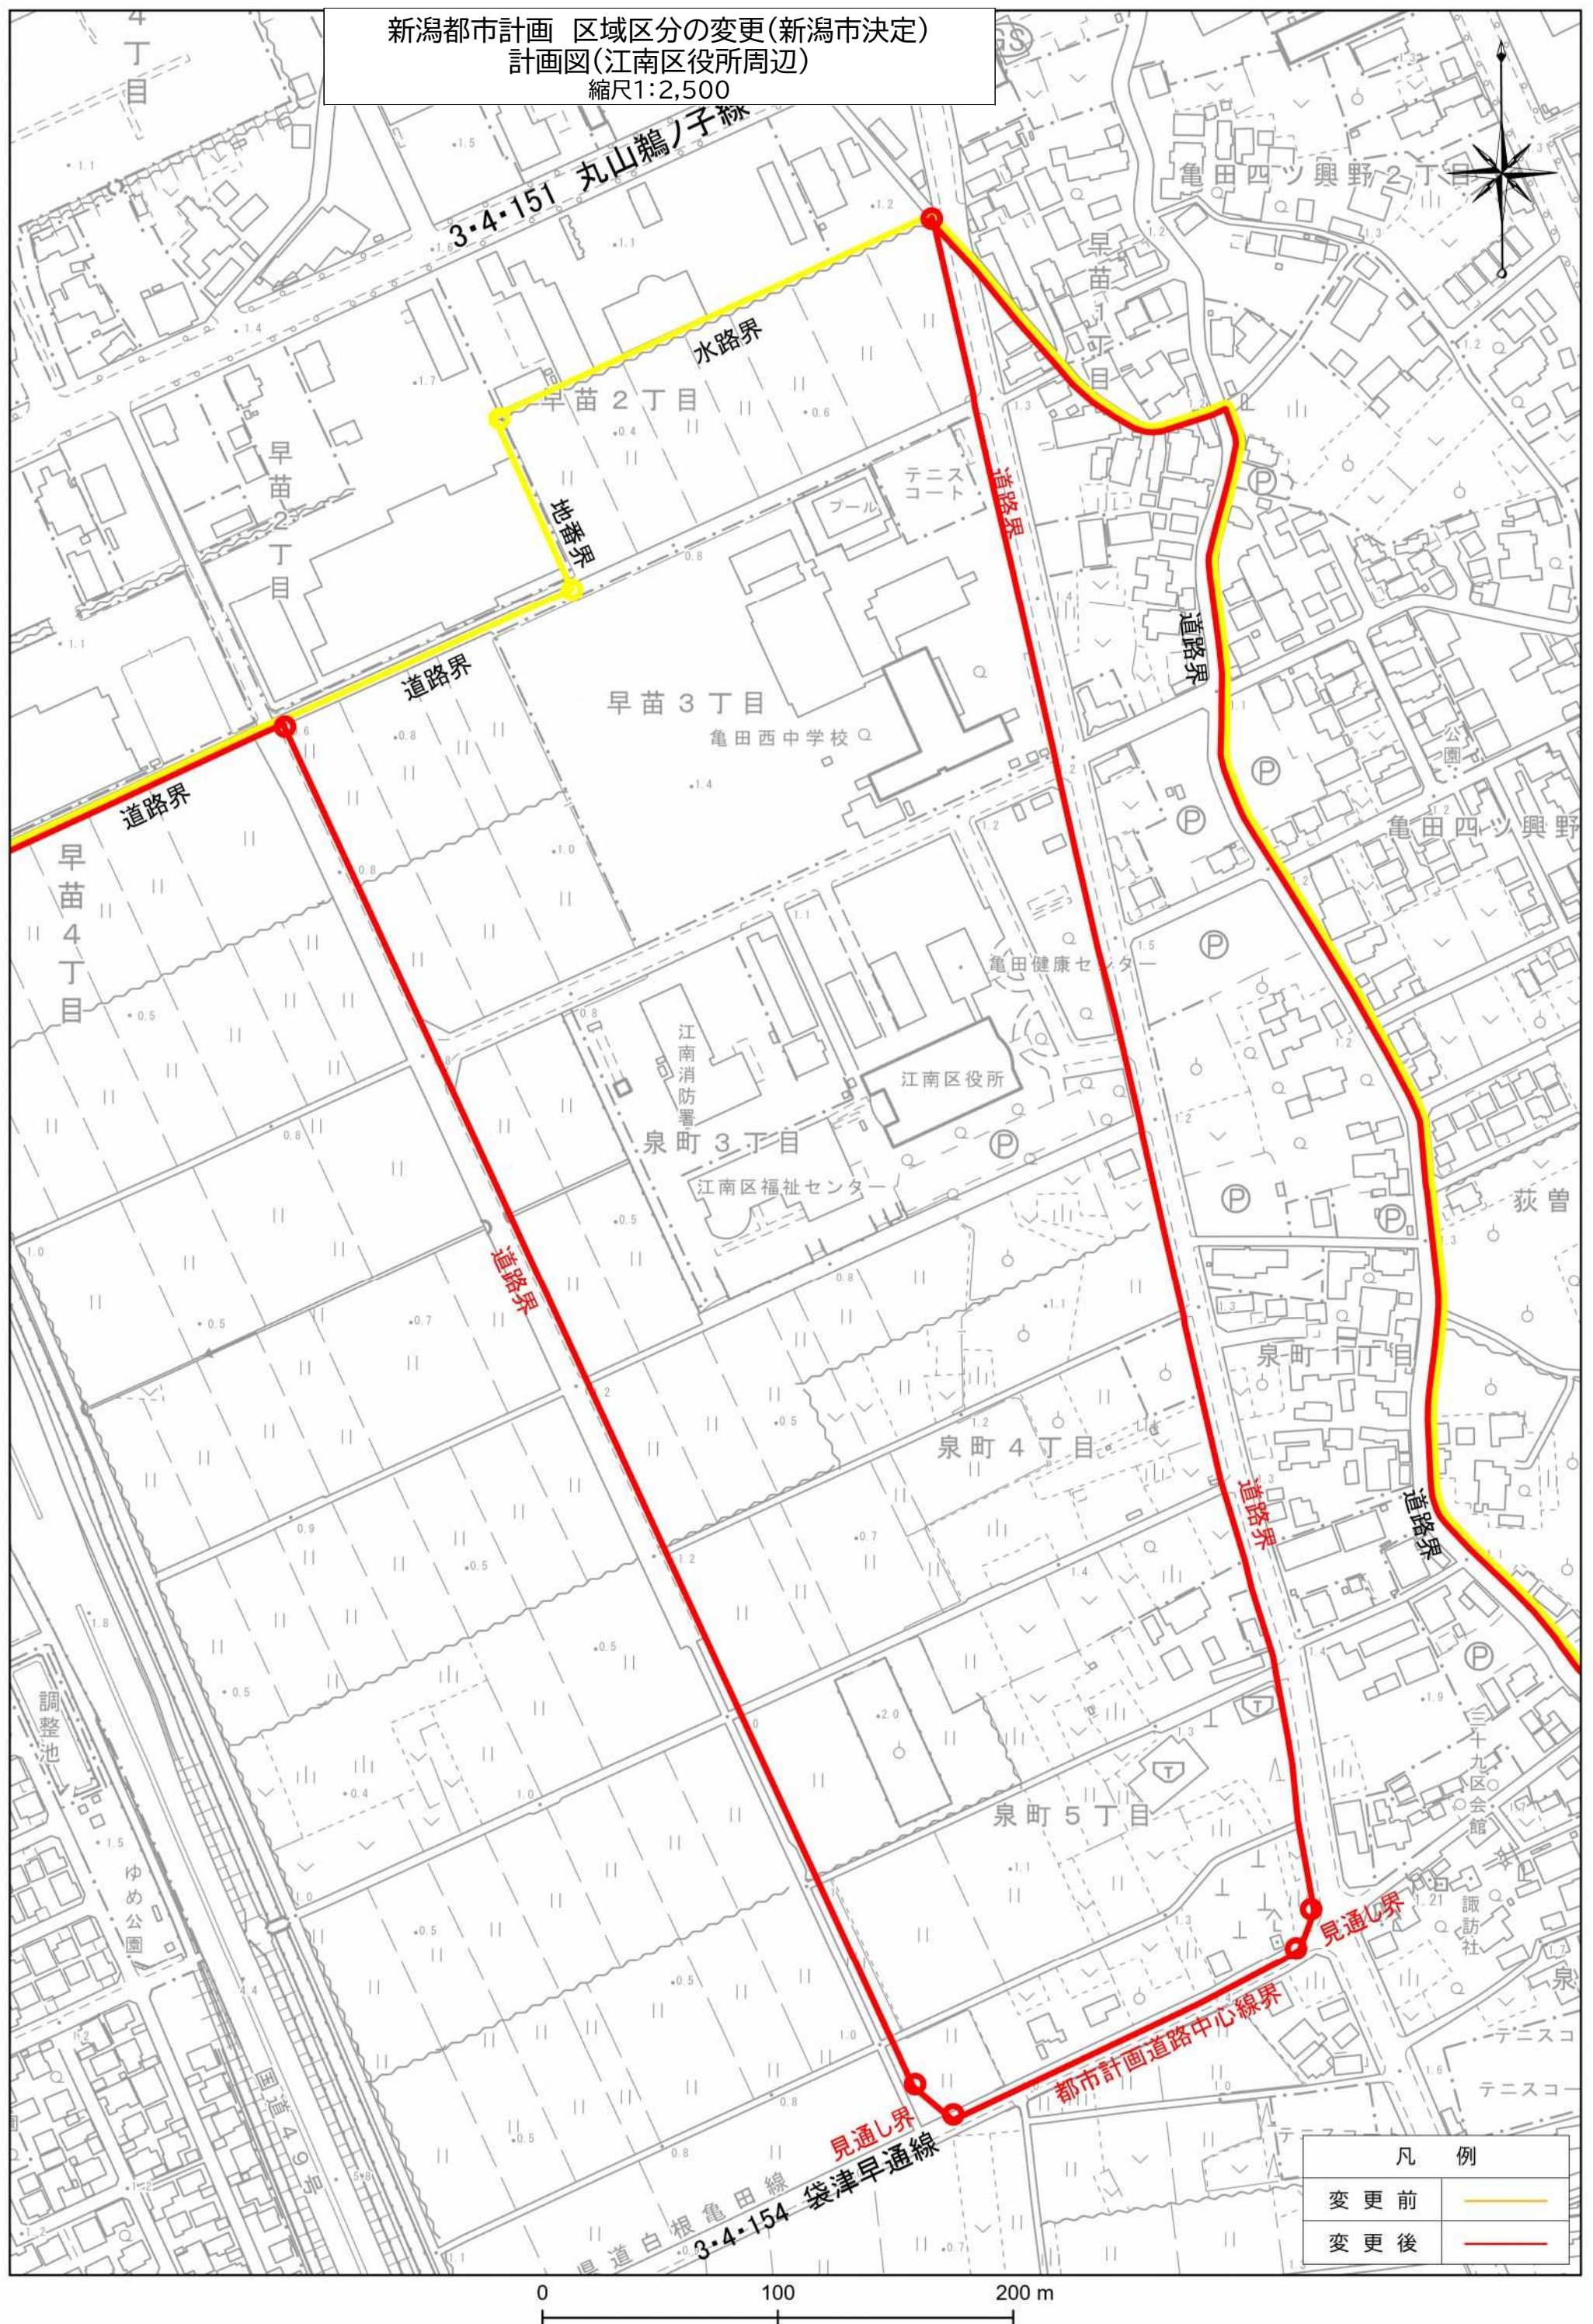

縮尺1:2,500

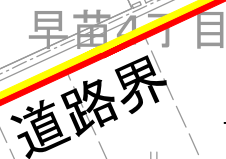

道路界

都市計画道路界


3.3.150

亀田ハイム・イン


道路界

凡 例	
變 更 前	
變 更 後	




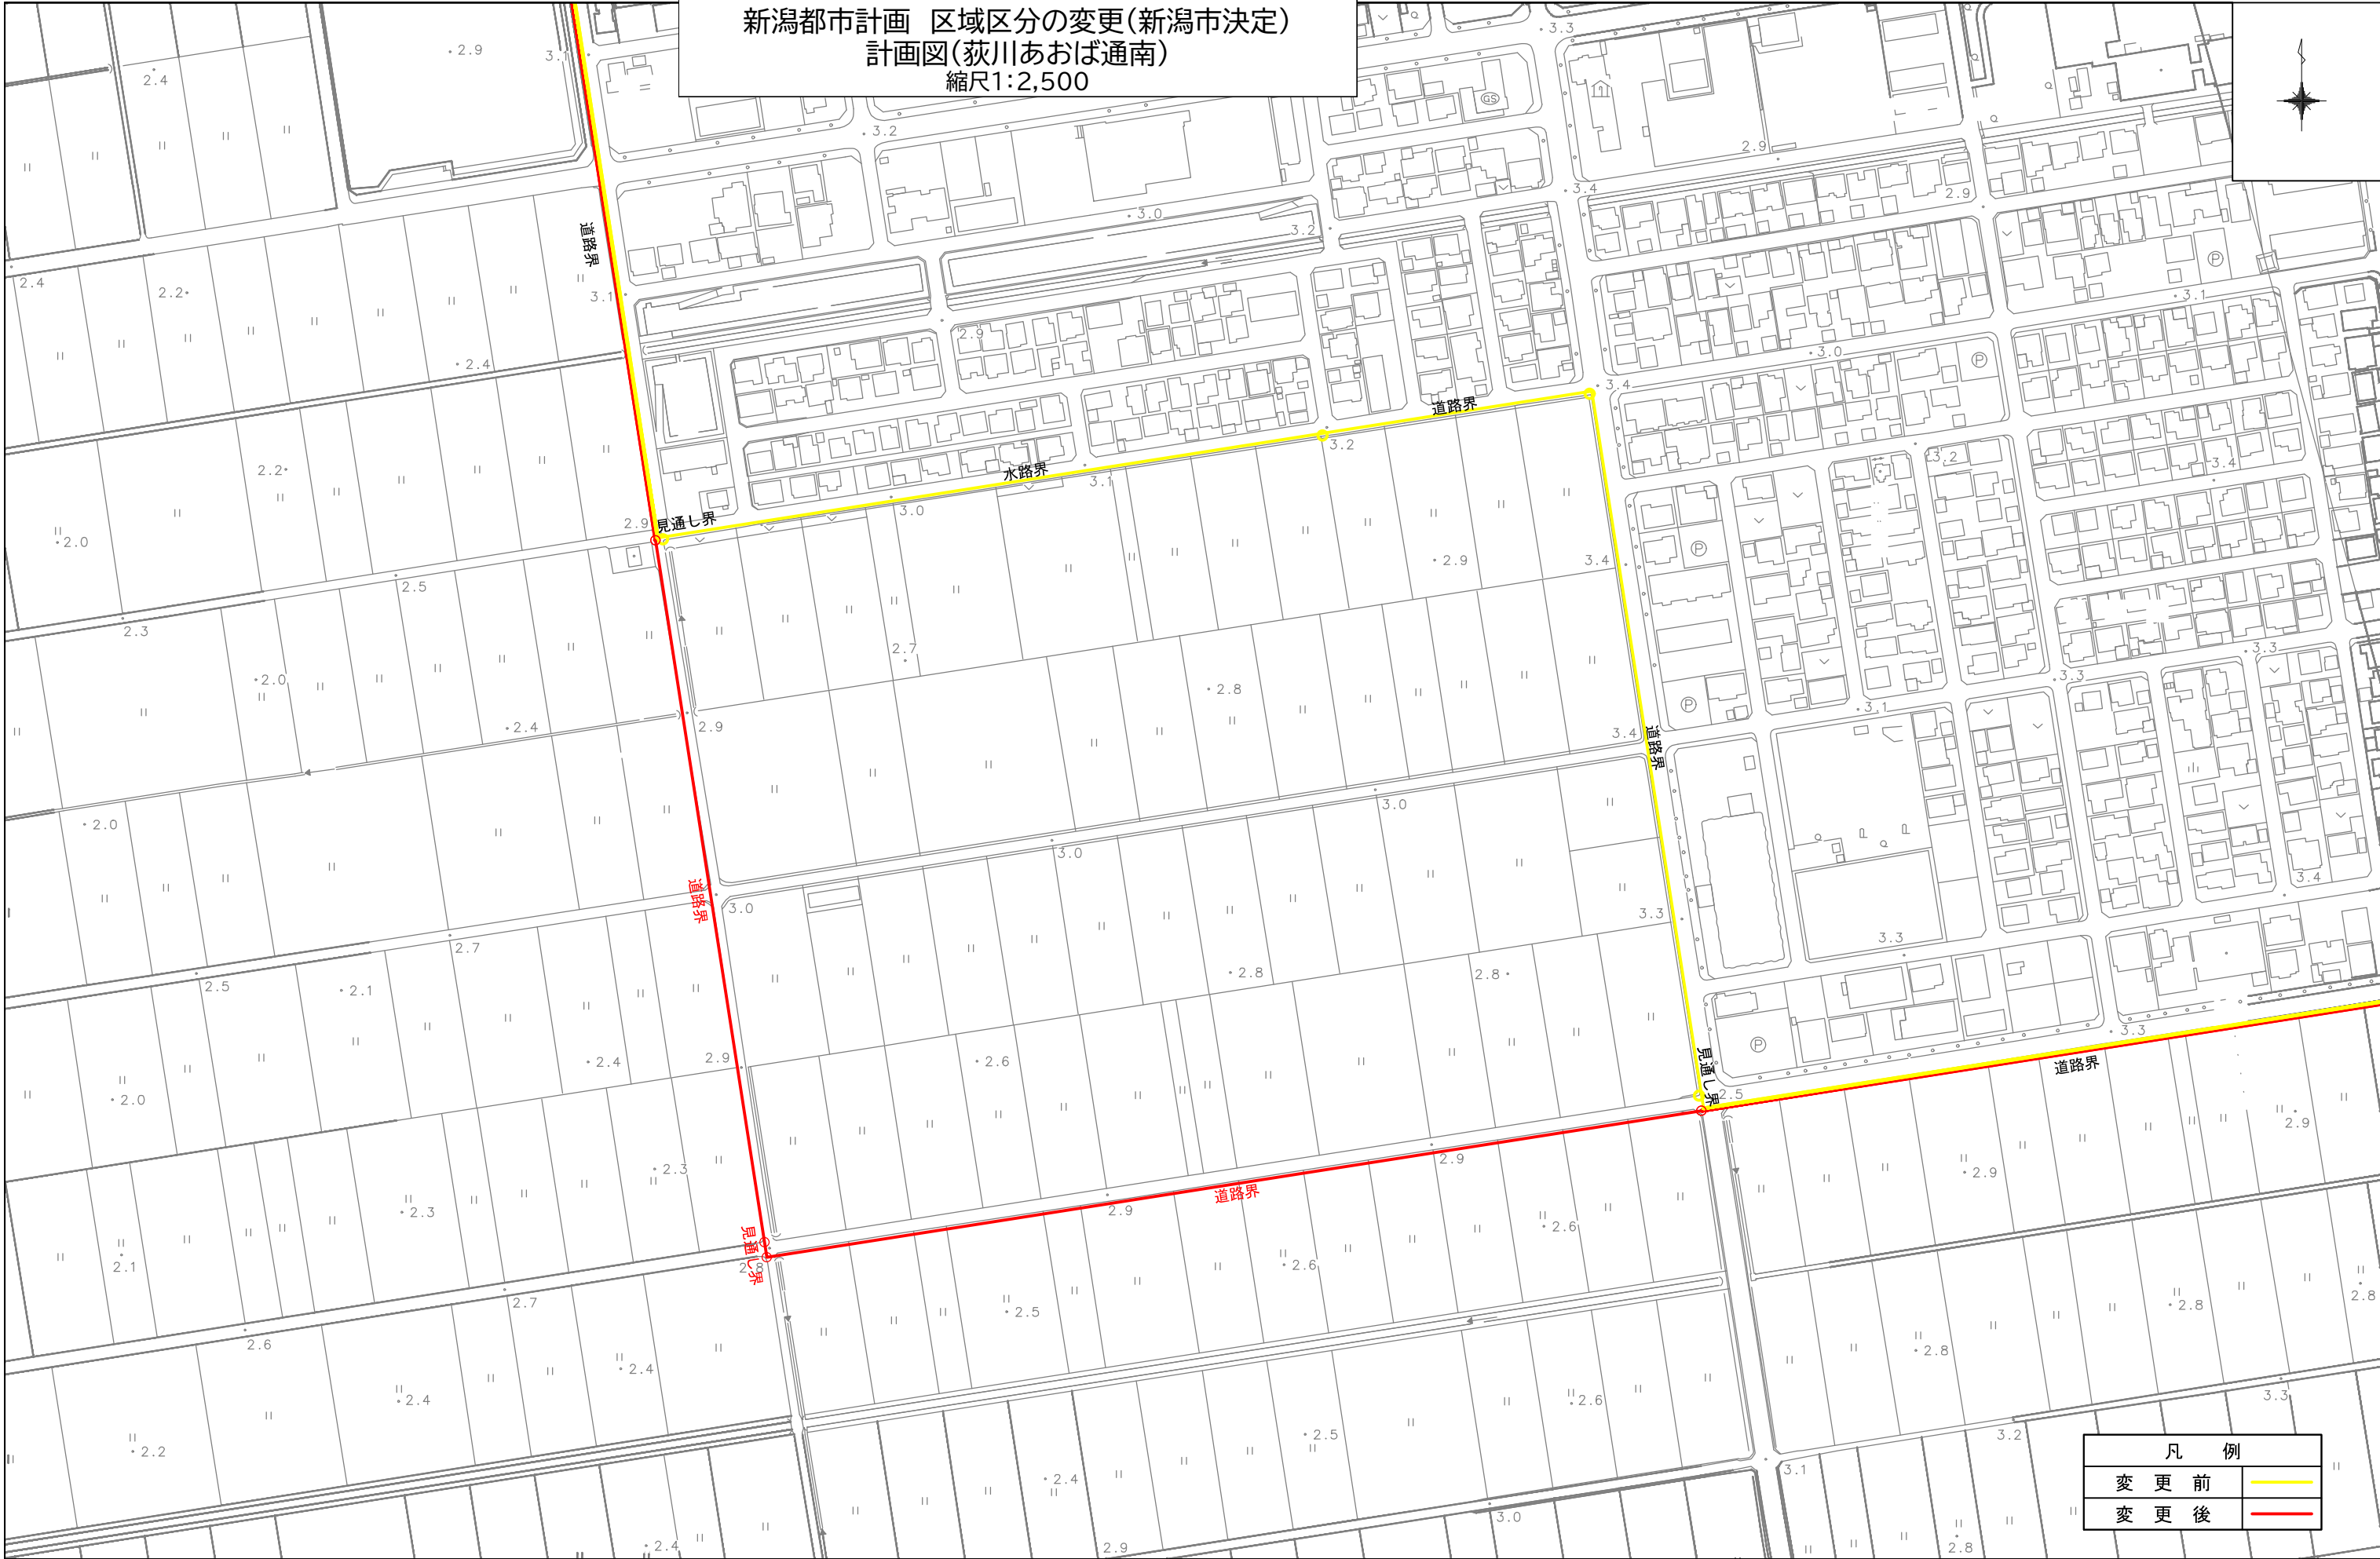


新潟都市計画 区域区分の変更(新潟市決定)
計画図(荻川あおば通南)
縮尺1:2,500

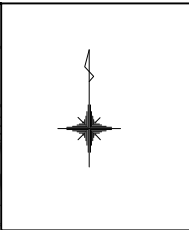

凡 例	
変 更 前	—
変 更 後	—

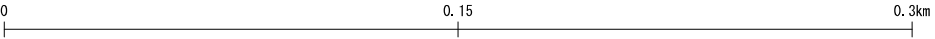


新潟都市計画 区域区分の変更(新潟市決定)
計画図(北上西)
縮尺1:2,500

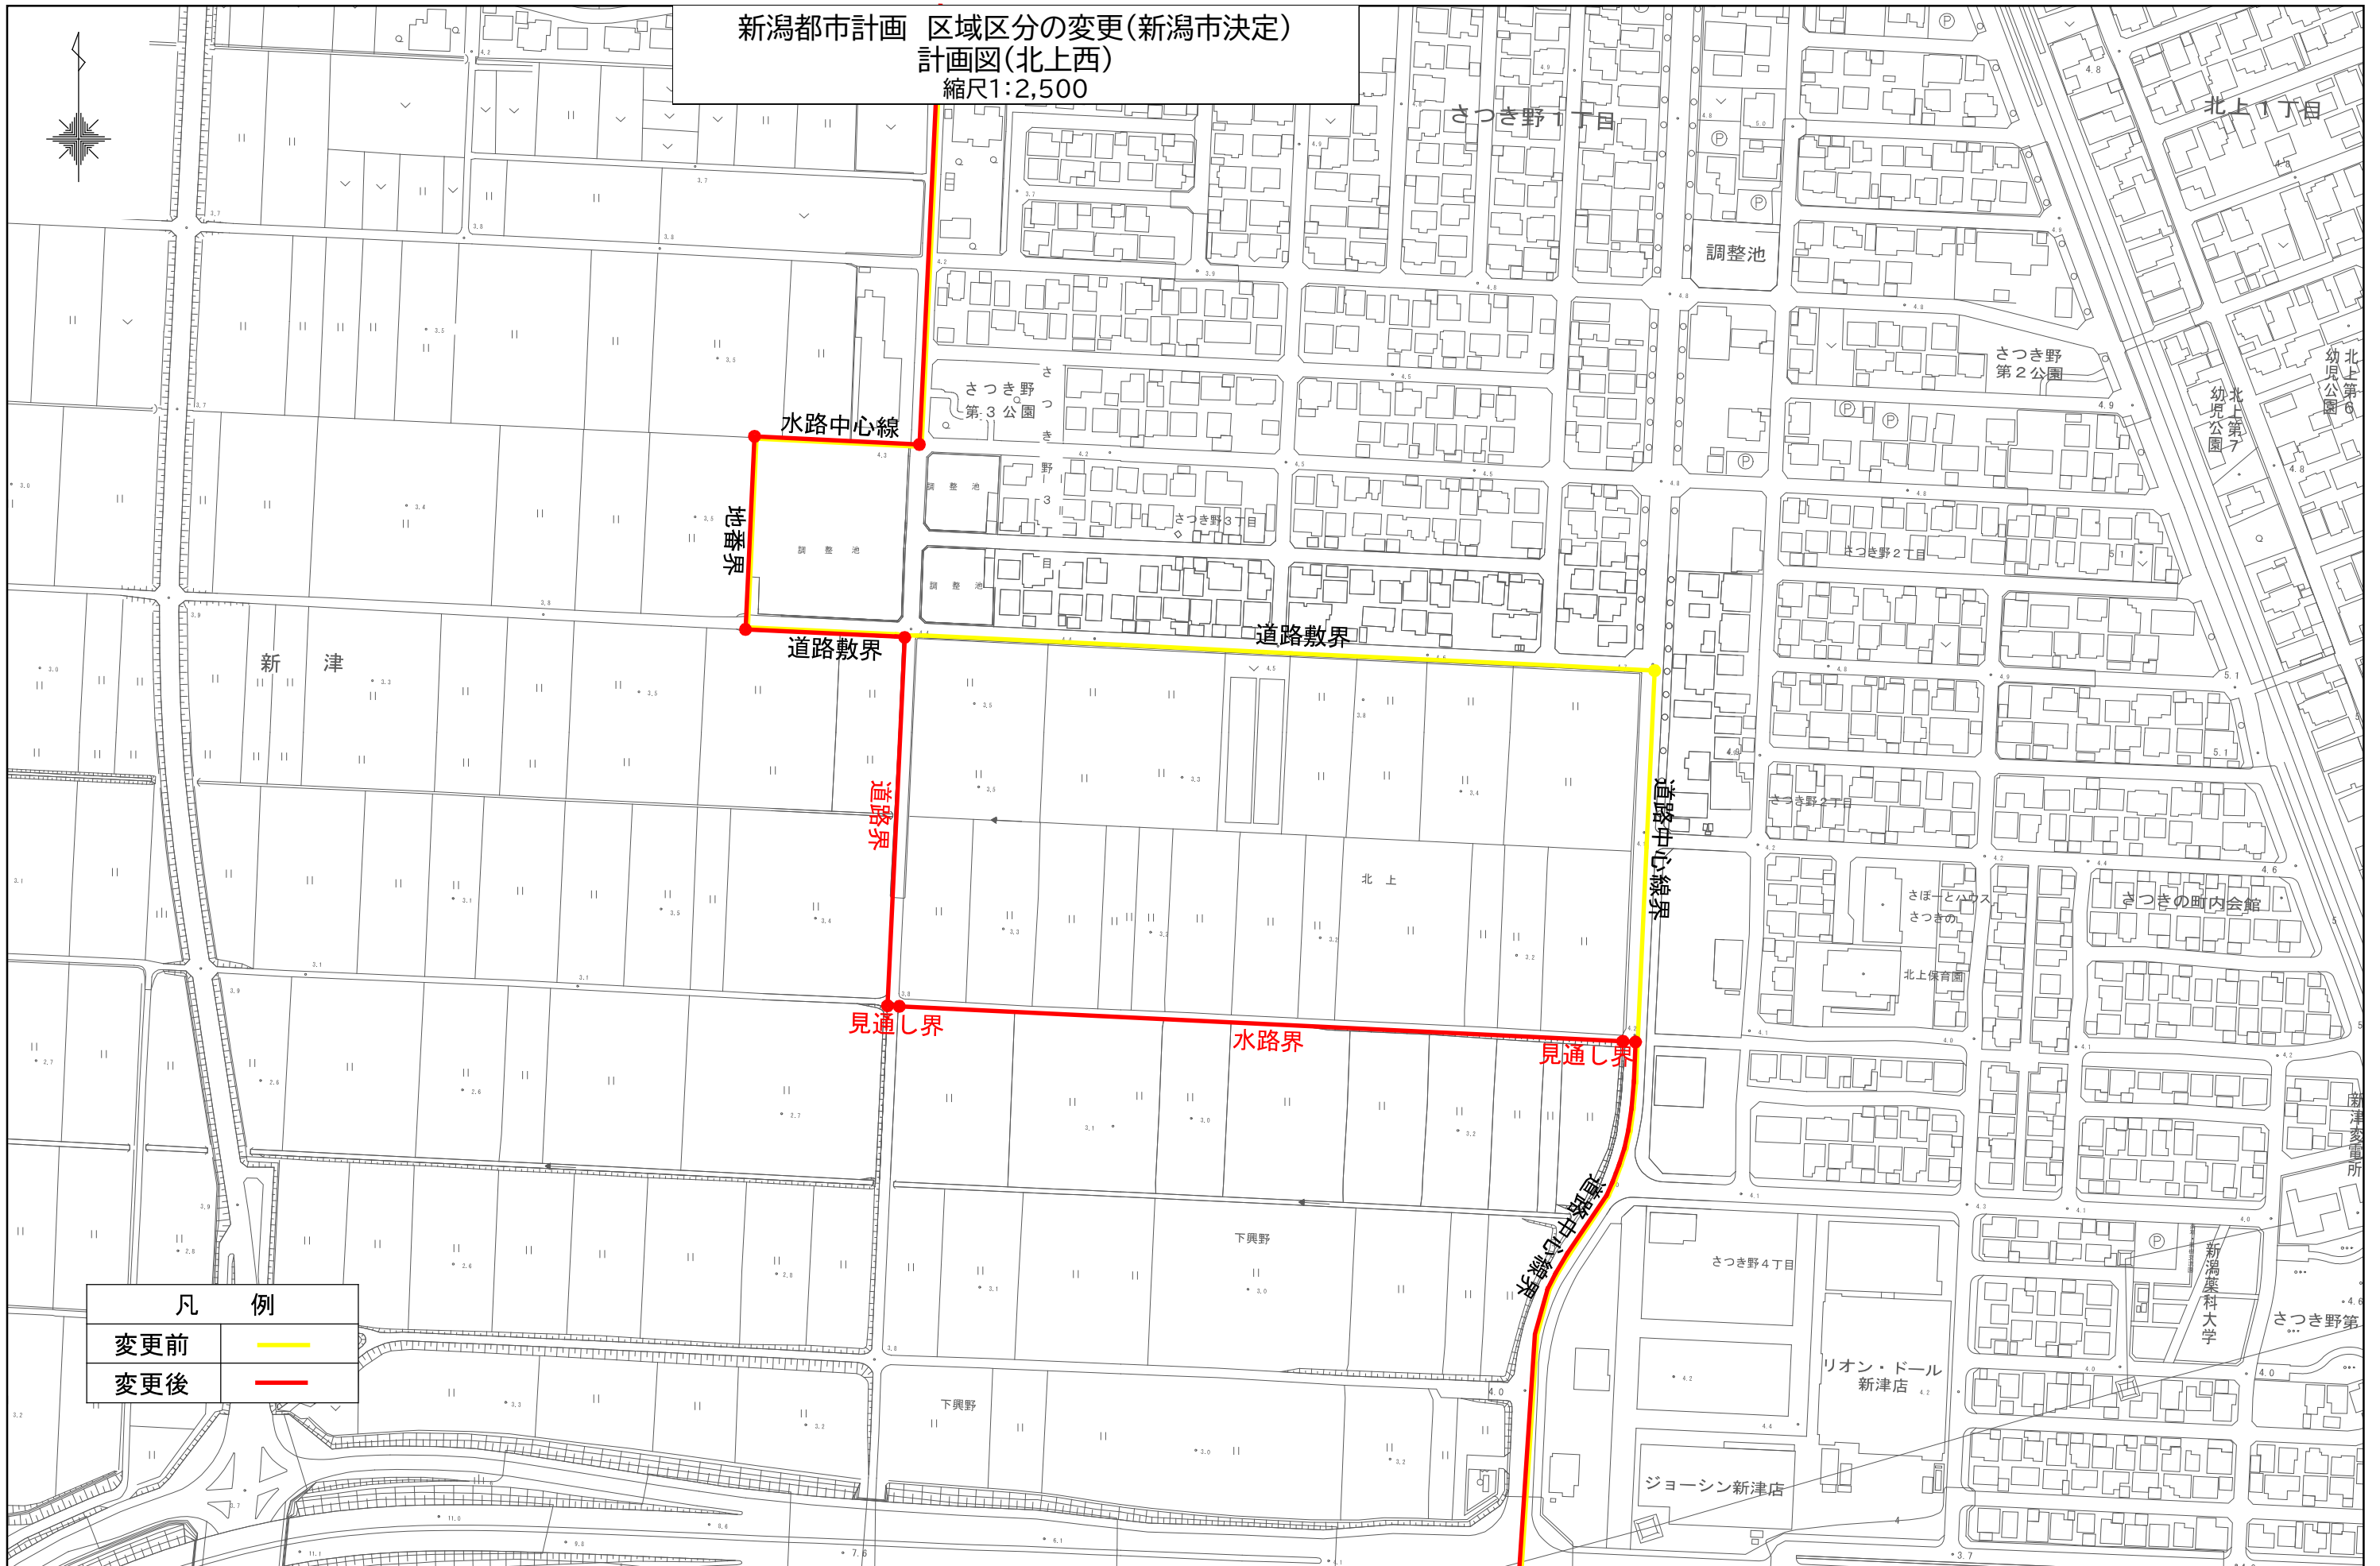

凡 例	
変更前	—
変更後	—



新潟都市計画 区域区分の変更(新潟市決定)
計画図(槇尾)
縮尺1:2,500

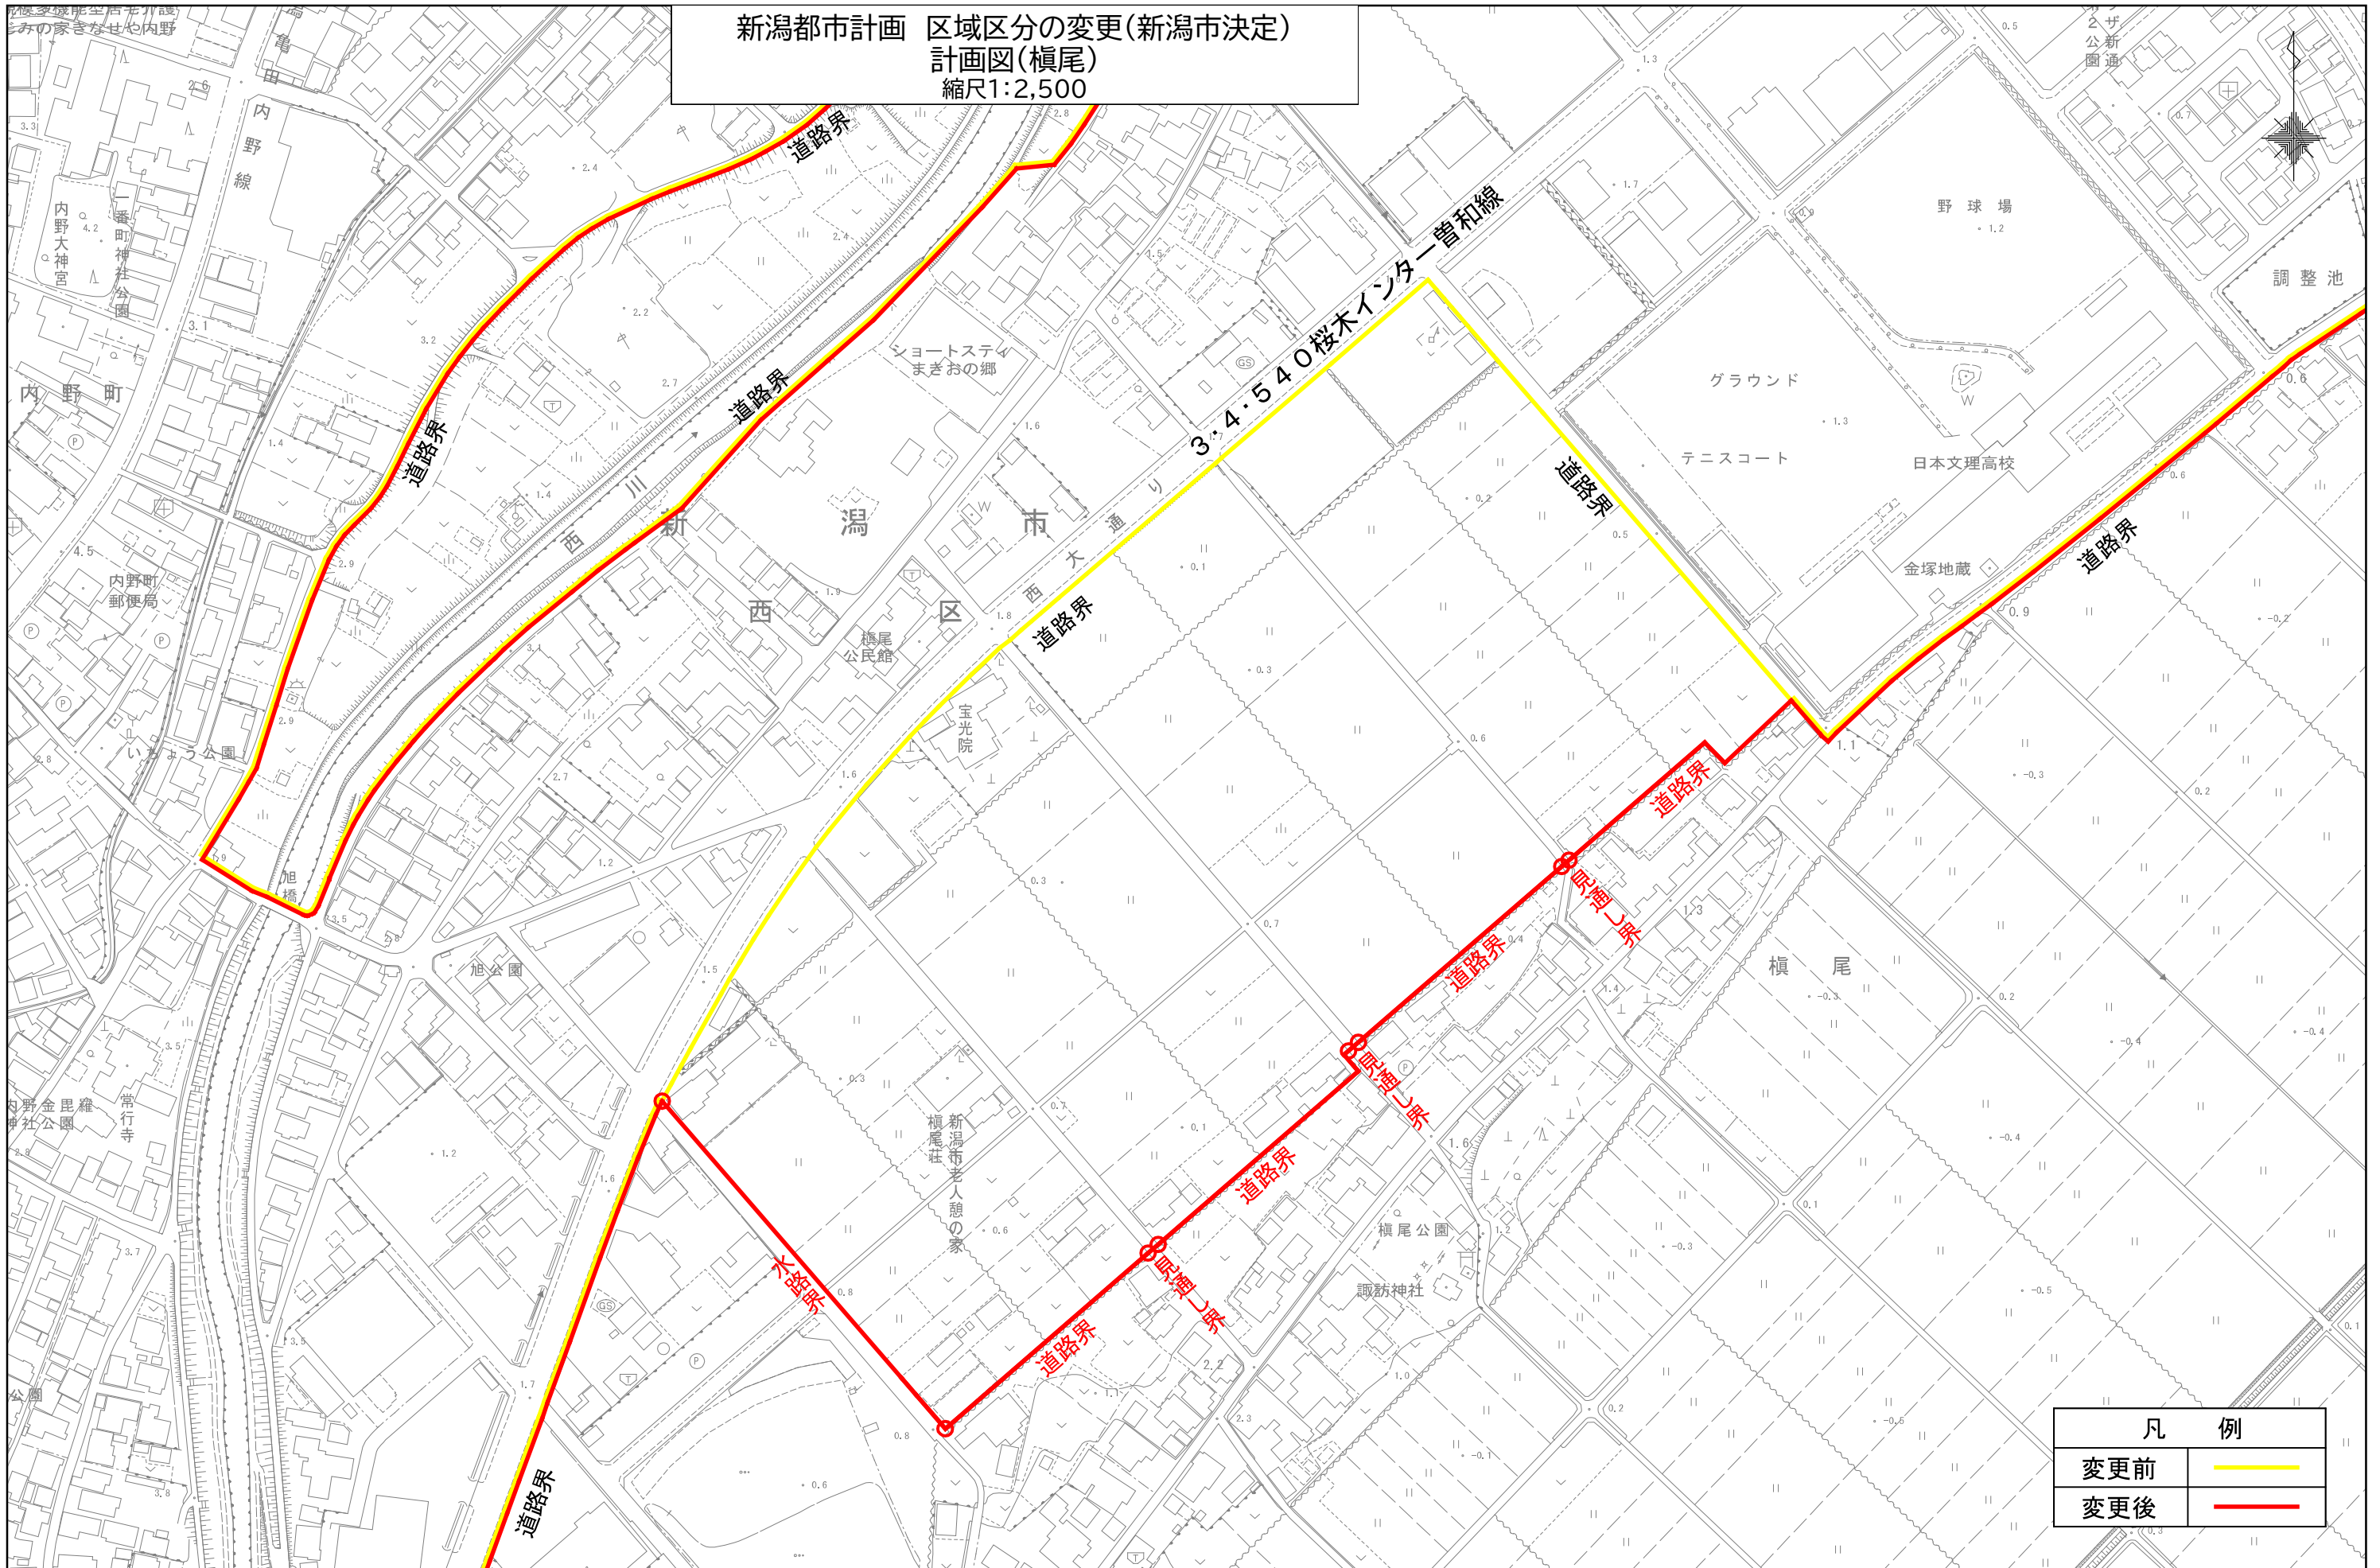

凡 例	
変更前	—
変更後	—

