


新潟都市計画道路 総括図 S=1/25,000 (A3版)

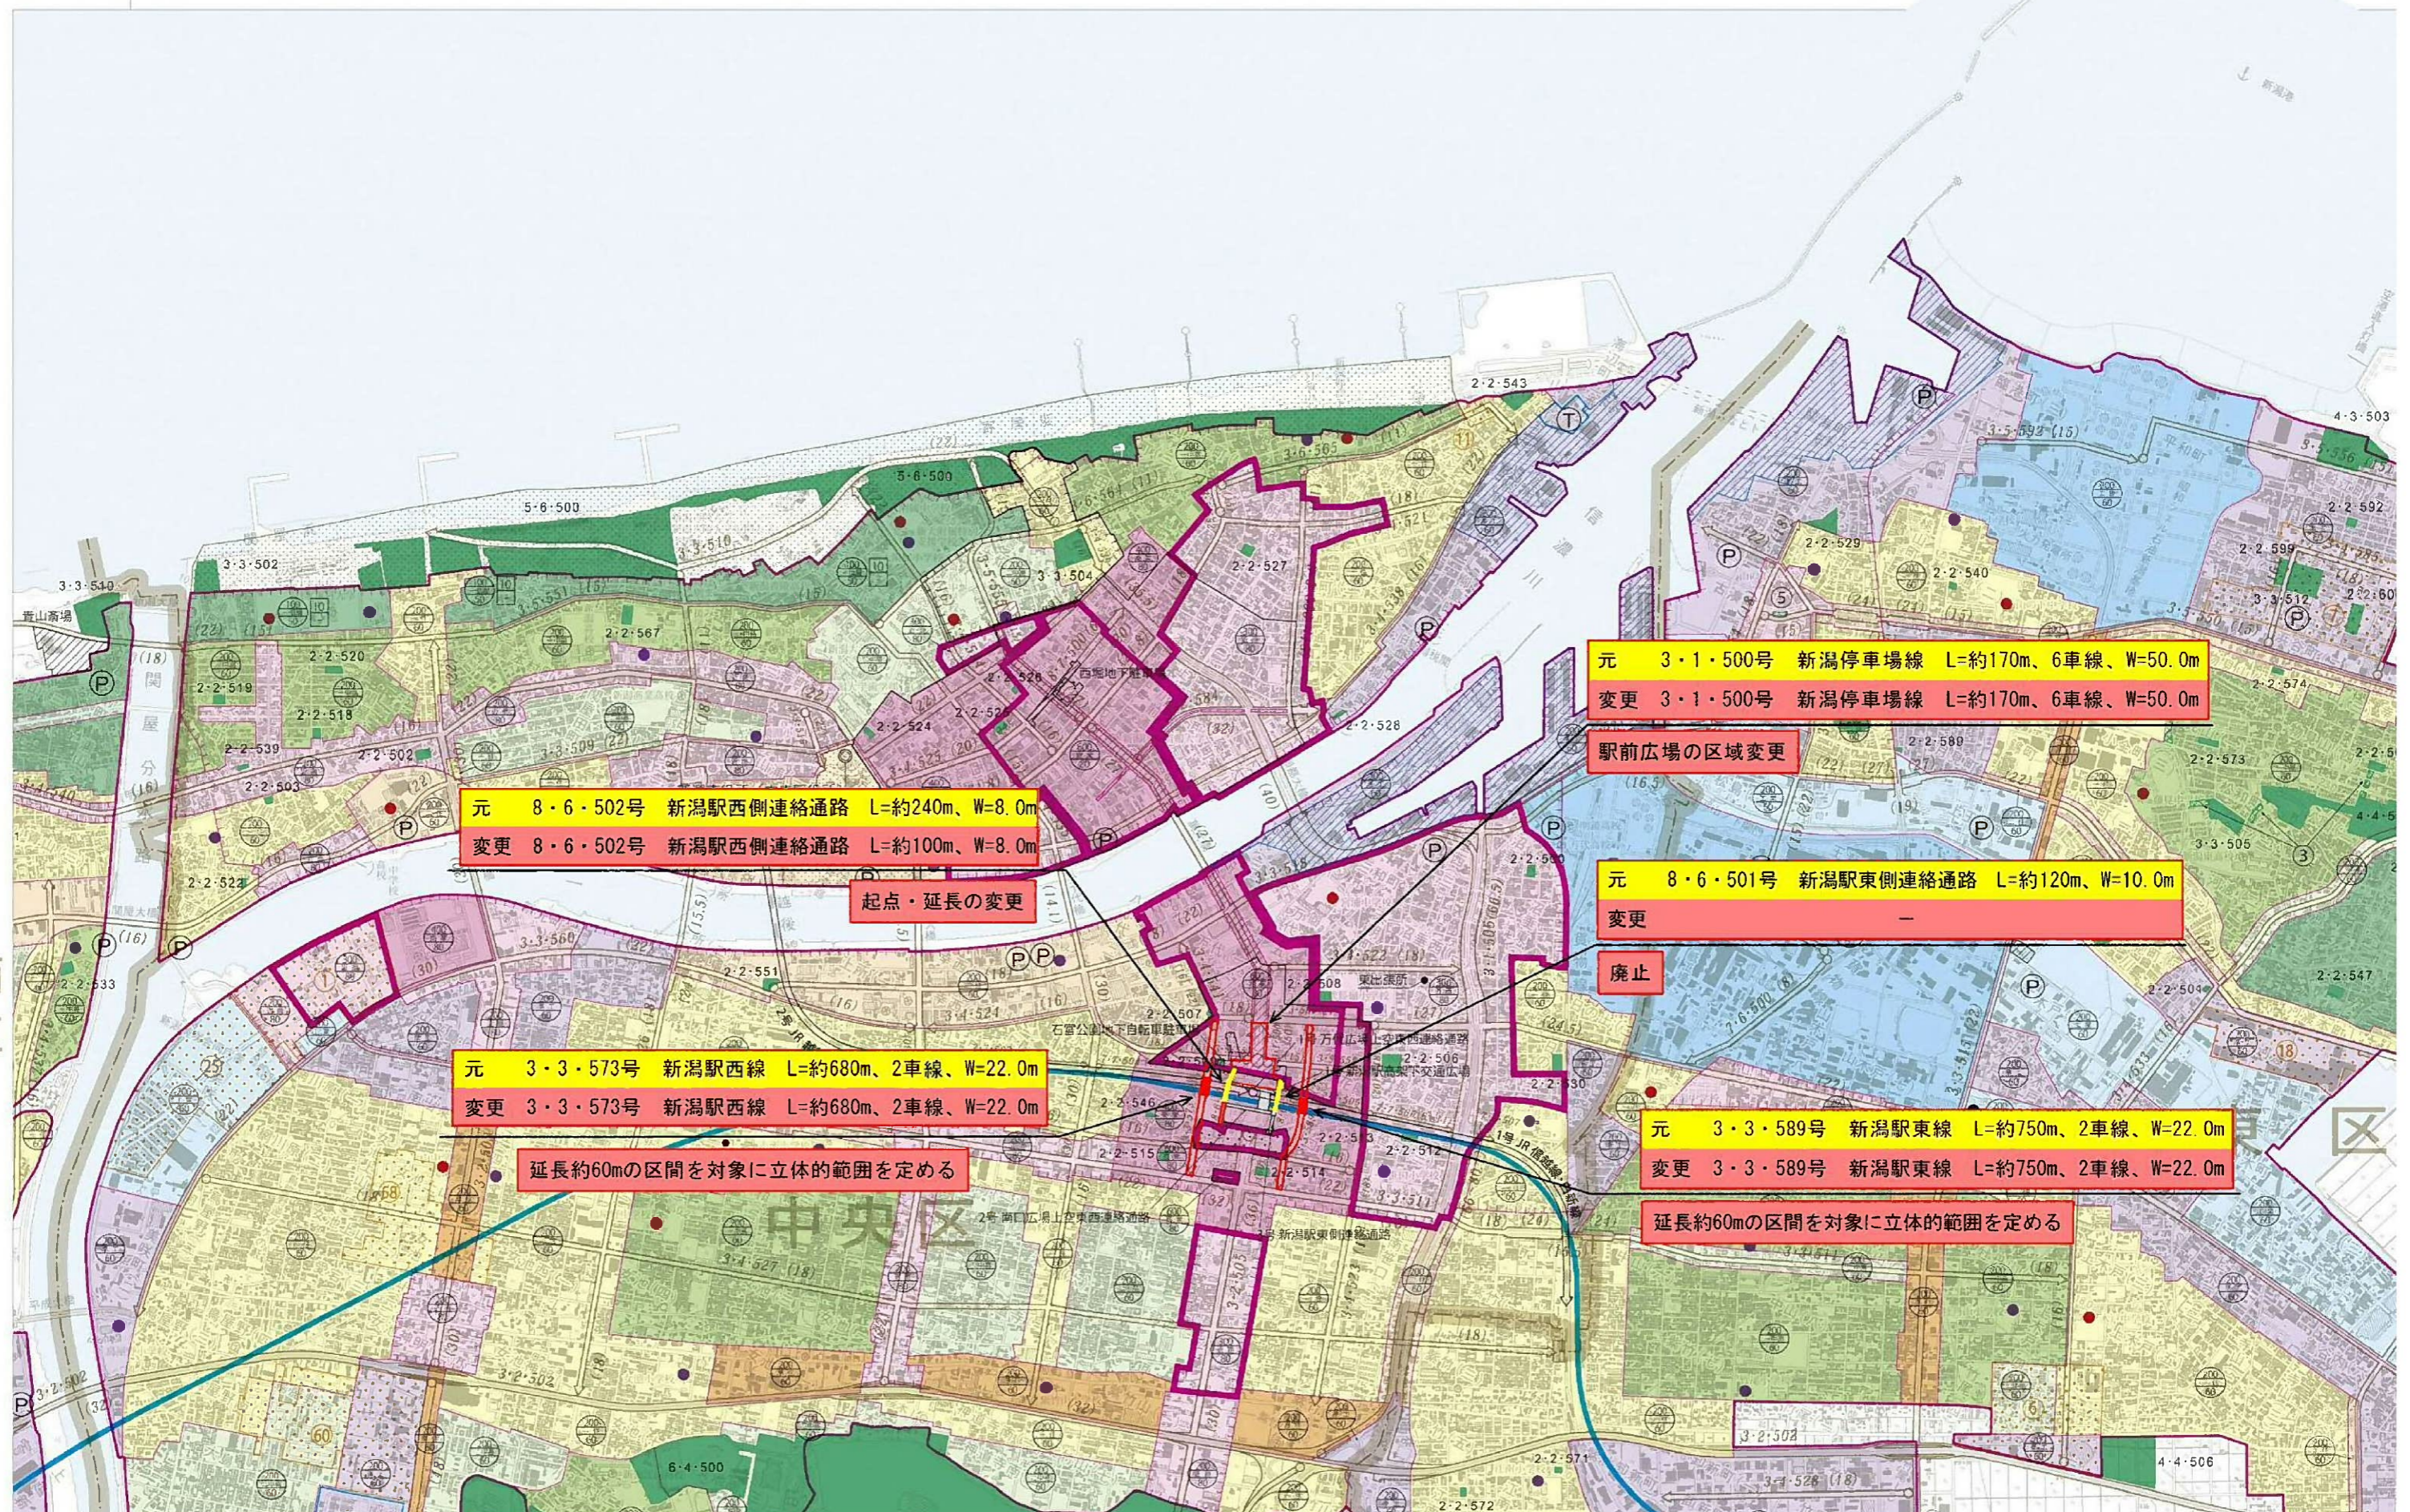

元 8・6・502号 新潟駅西側連絡通路 L=約240m、W=8.0m
 変更 8・6・502号 新潟駅西側連絡通路 L=約100m、W=8.0m

起点・延長の変更

元 3・3・573号 新潟駅西線 L=約680m、2車線、W=22.0m
 変更 3・3・573号 新潟駅西線 L=約680m、2車線、W=22.0m

延長約60mの区間を対象に立体的範囲を定める

元 3・1・500号 新潟停車場線 L=約170m、6車線、W=50.0m
 変更 3・1・500号 新潟停車場線 L=約170m、6車線、W=50.0m

駅前広場の区域変更

元 8・6・501号 新潟駅東側連絡通路 L=約120m、W=10.0m
 変更 -

廃止

元 3・3・589号 新潟駅東線 L=約750m、2車線、W=22.0m
 変更 3・3・589号 新潟駅東線 L=約750m、2車線、W=22.0m

延長約60mの区間を対象に立体的範囲を定める