


総括図 縮尺1:25,000

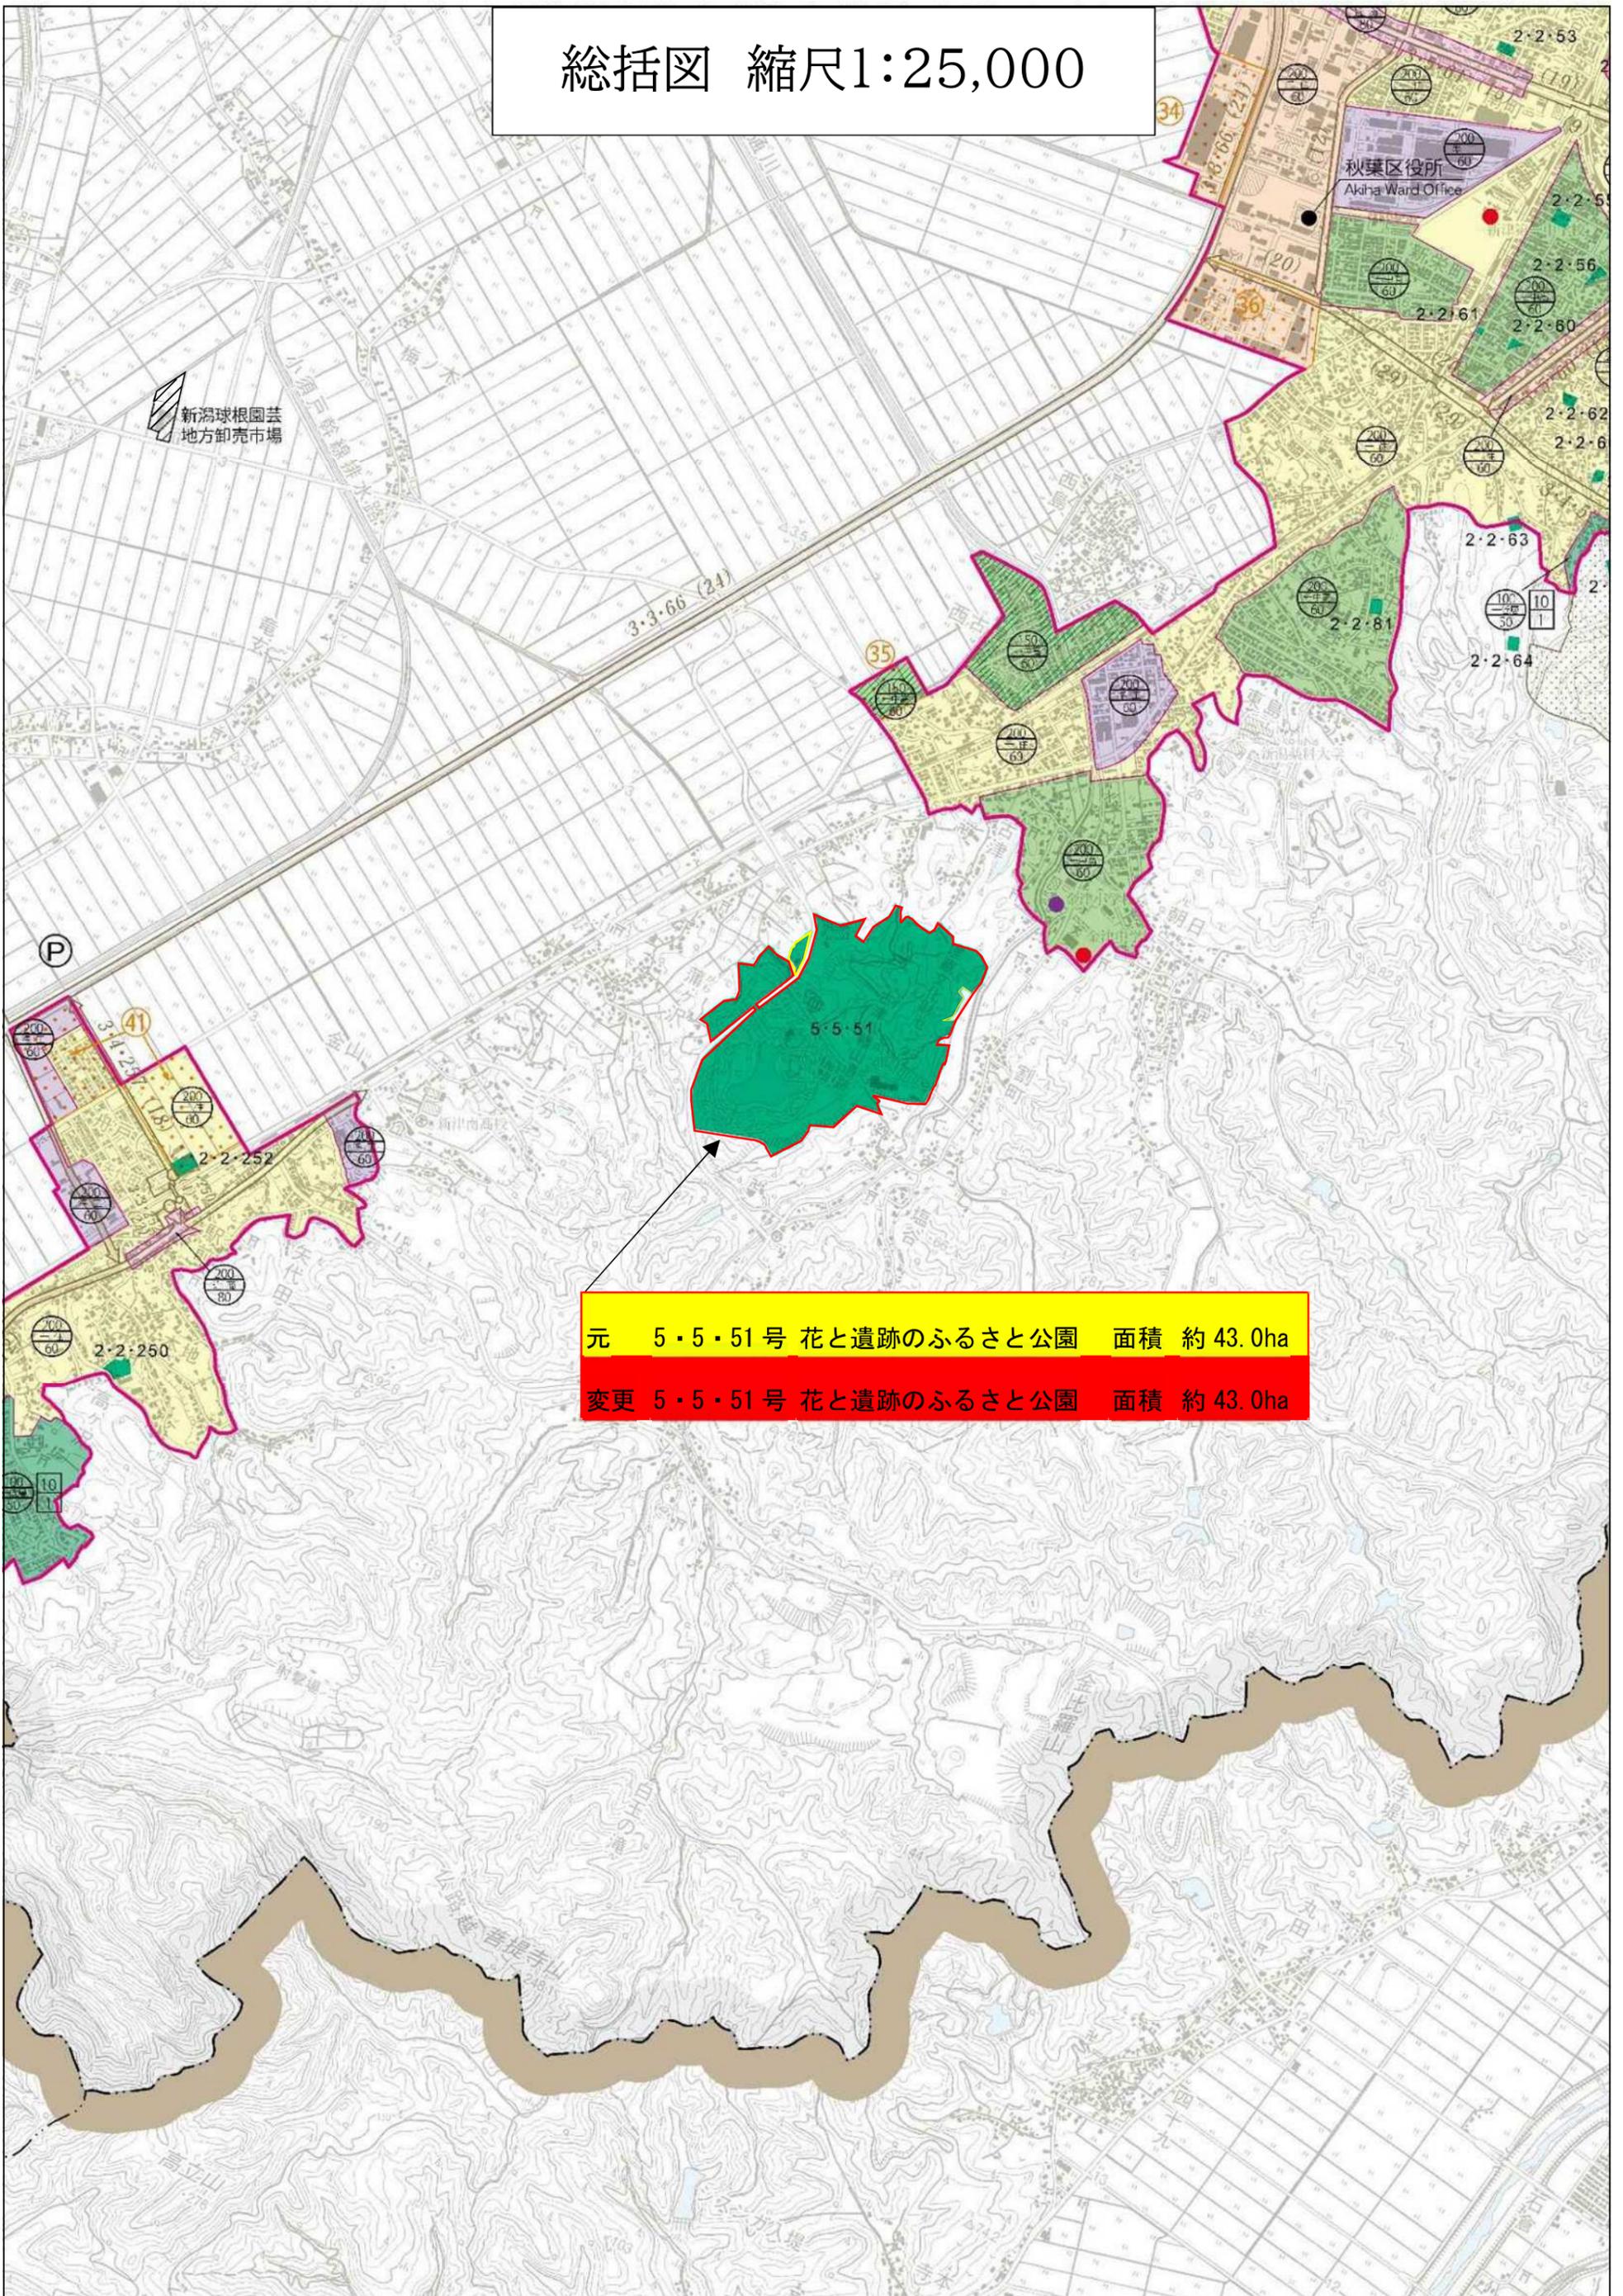

元 5・5・51号 花と遺跡のふるさと公園 面積 約 43.0ha

変更 5・5・51号 花と遺跡のふるさと公園 面積 約 43.0ha

# 計画図 縮尺1 : 5,000



①【拡張部分】  
約2,441㎡

②【除外部分】  
約2,366㎡

凡例	
変更前	
変更後	

