


山谷北・善道地区地区計画 計画図 縮尺 1:2,500

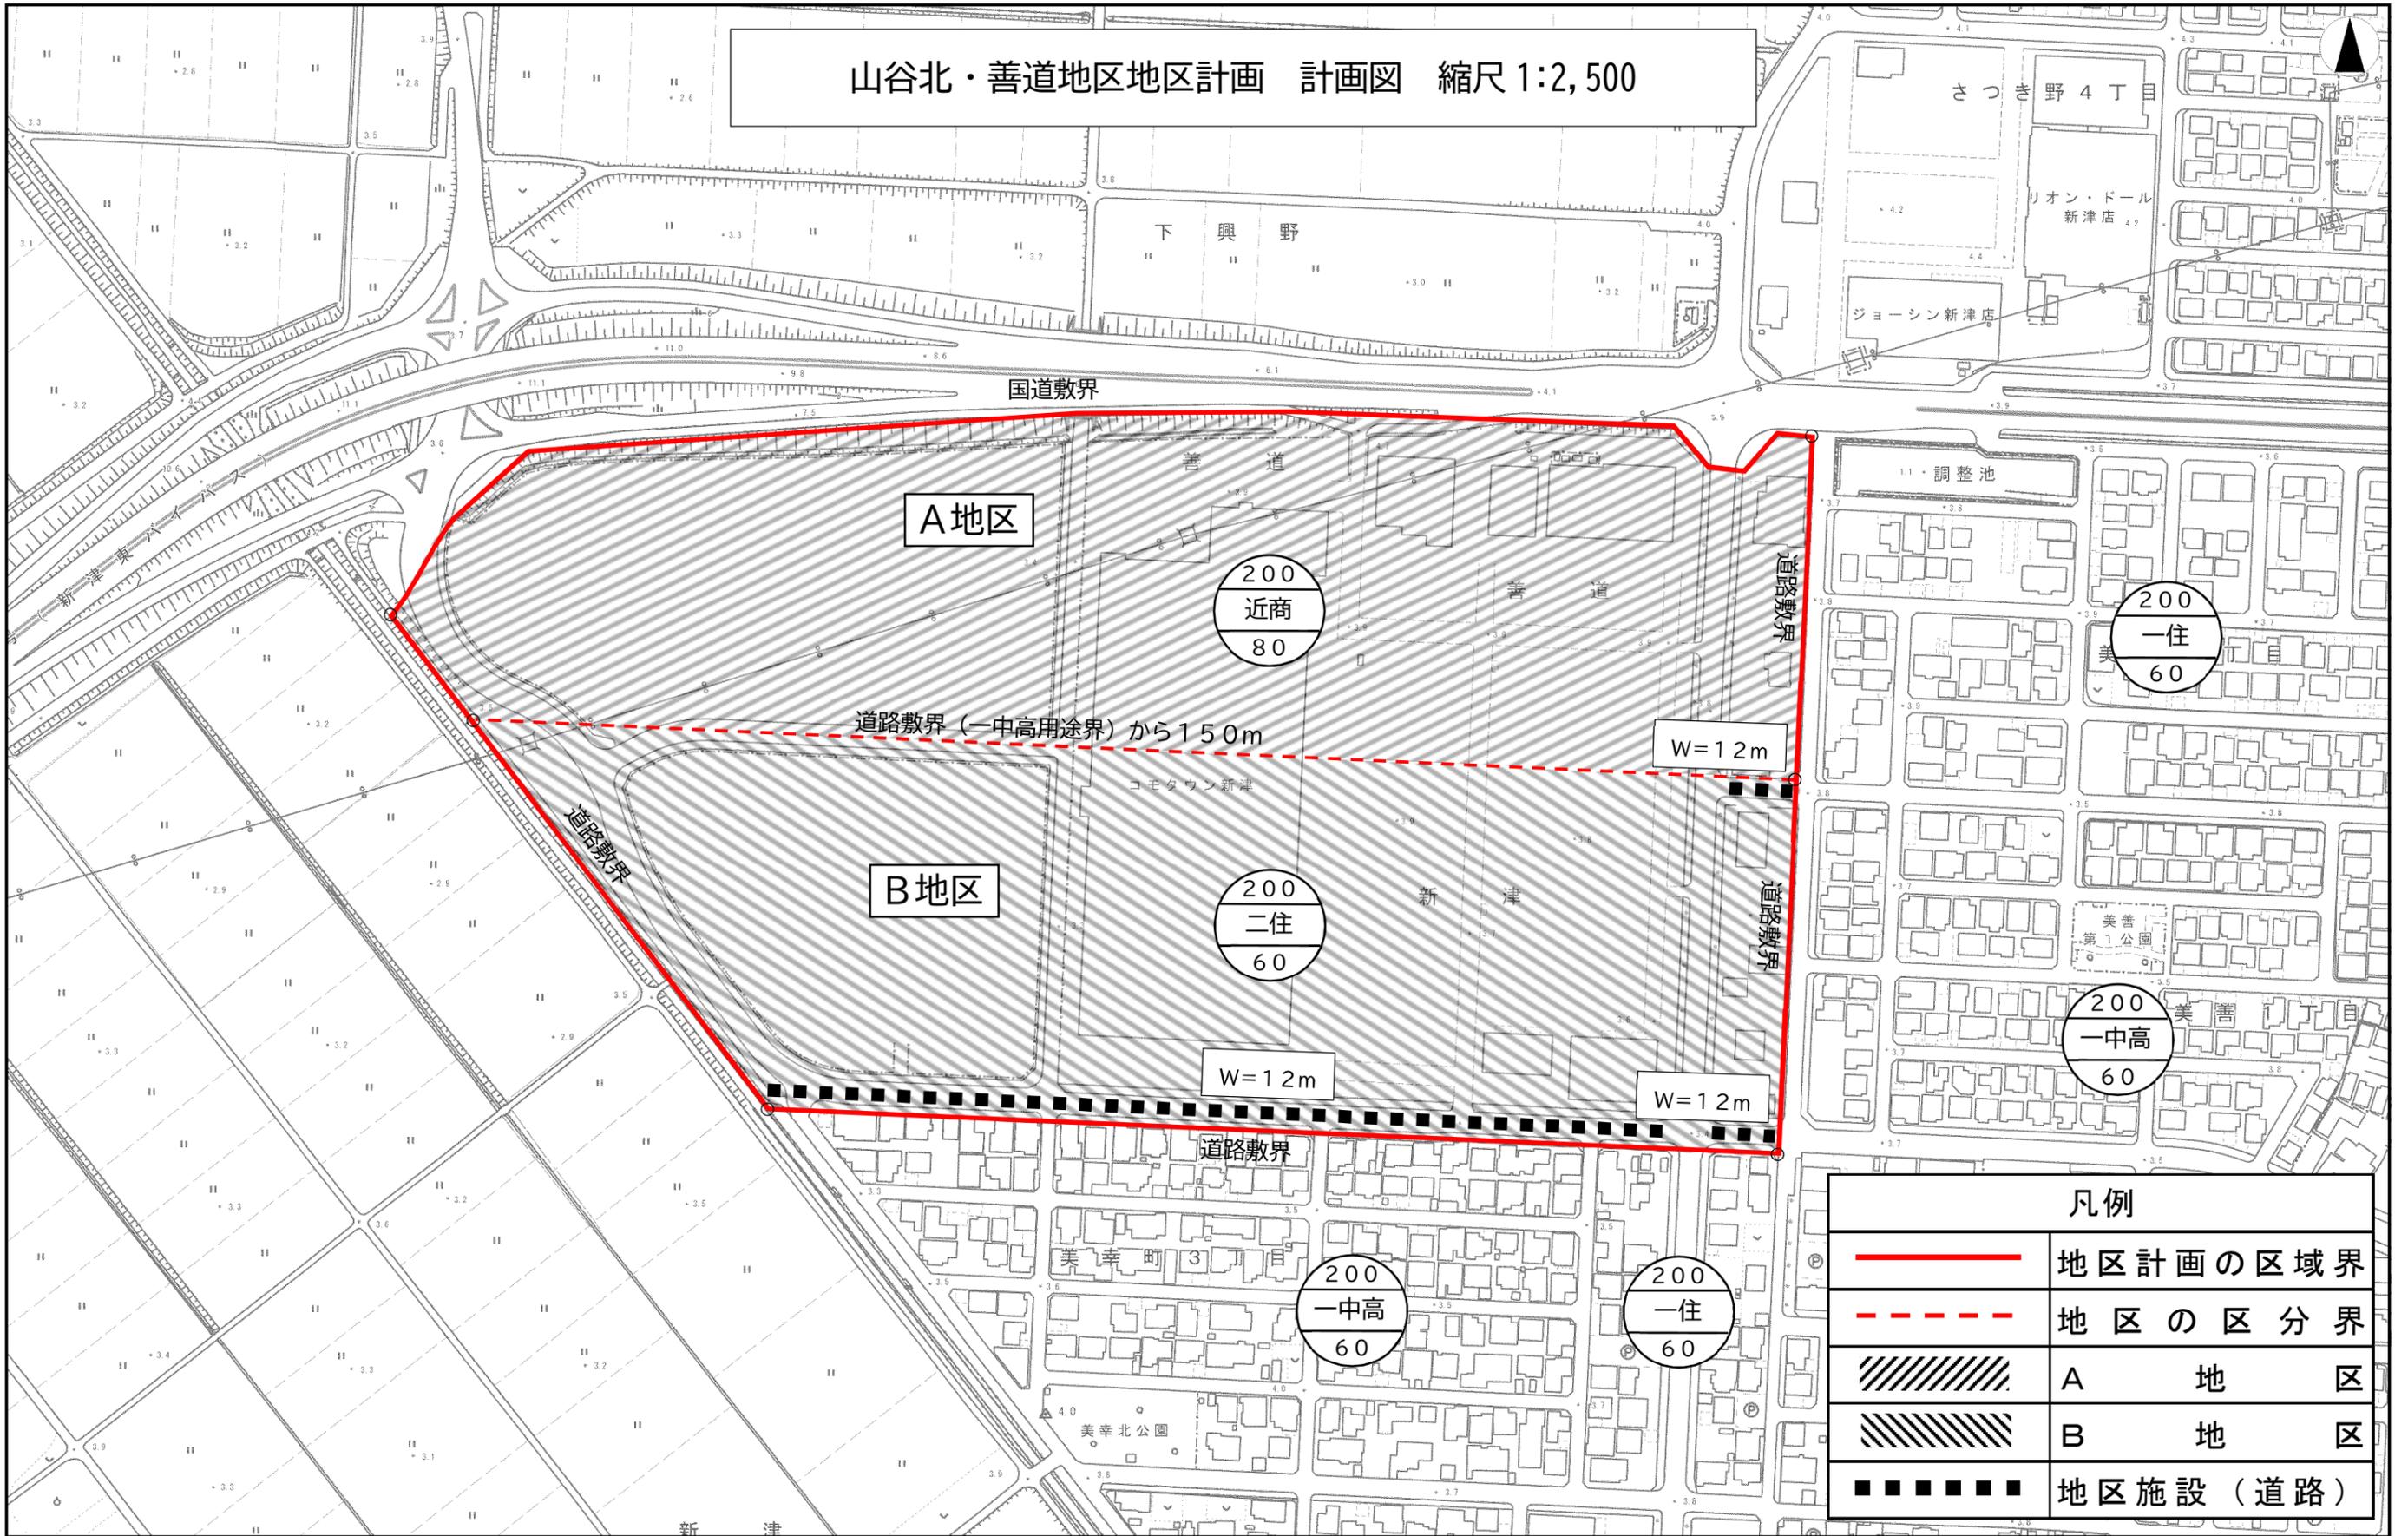

凡例	
	地区計画の区域界
	地区の区分界
	A 地区
	B 地区
	地区施設（道路）