


新潟都市計画 地区計画の変更 総括図 縮尺1:25,000

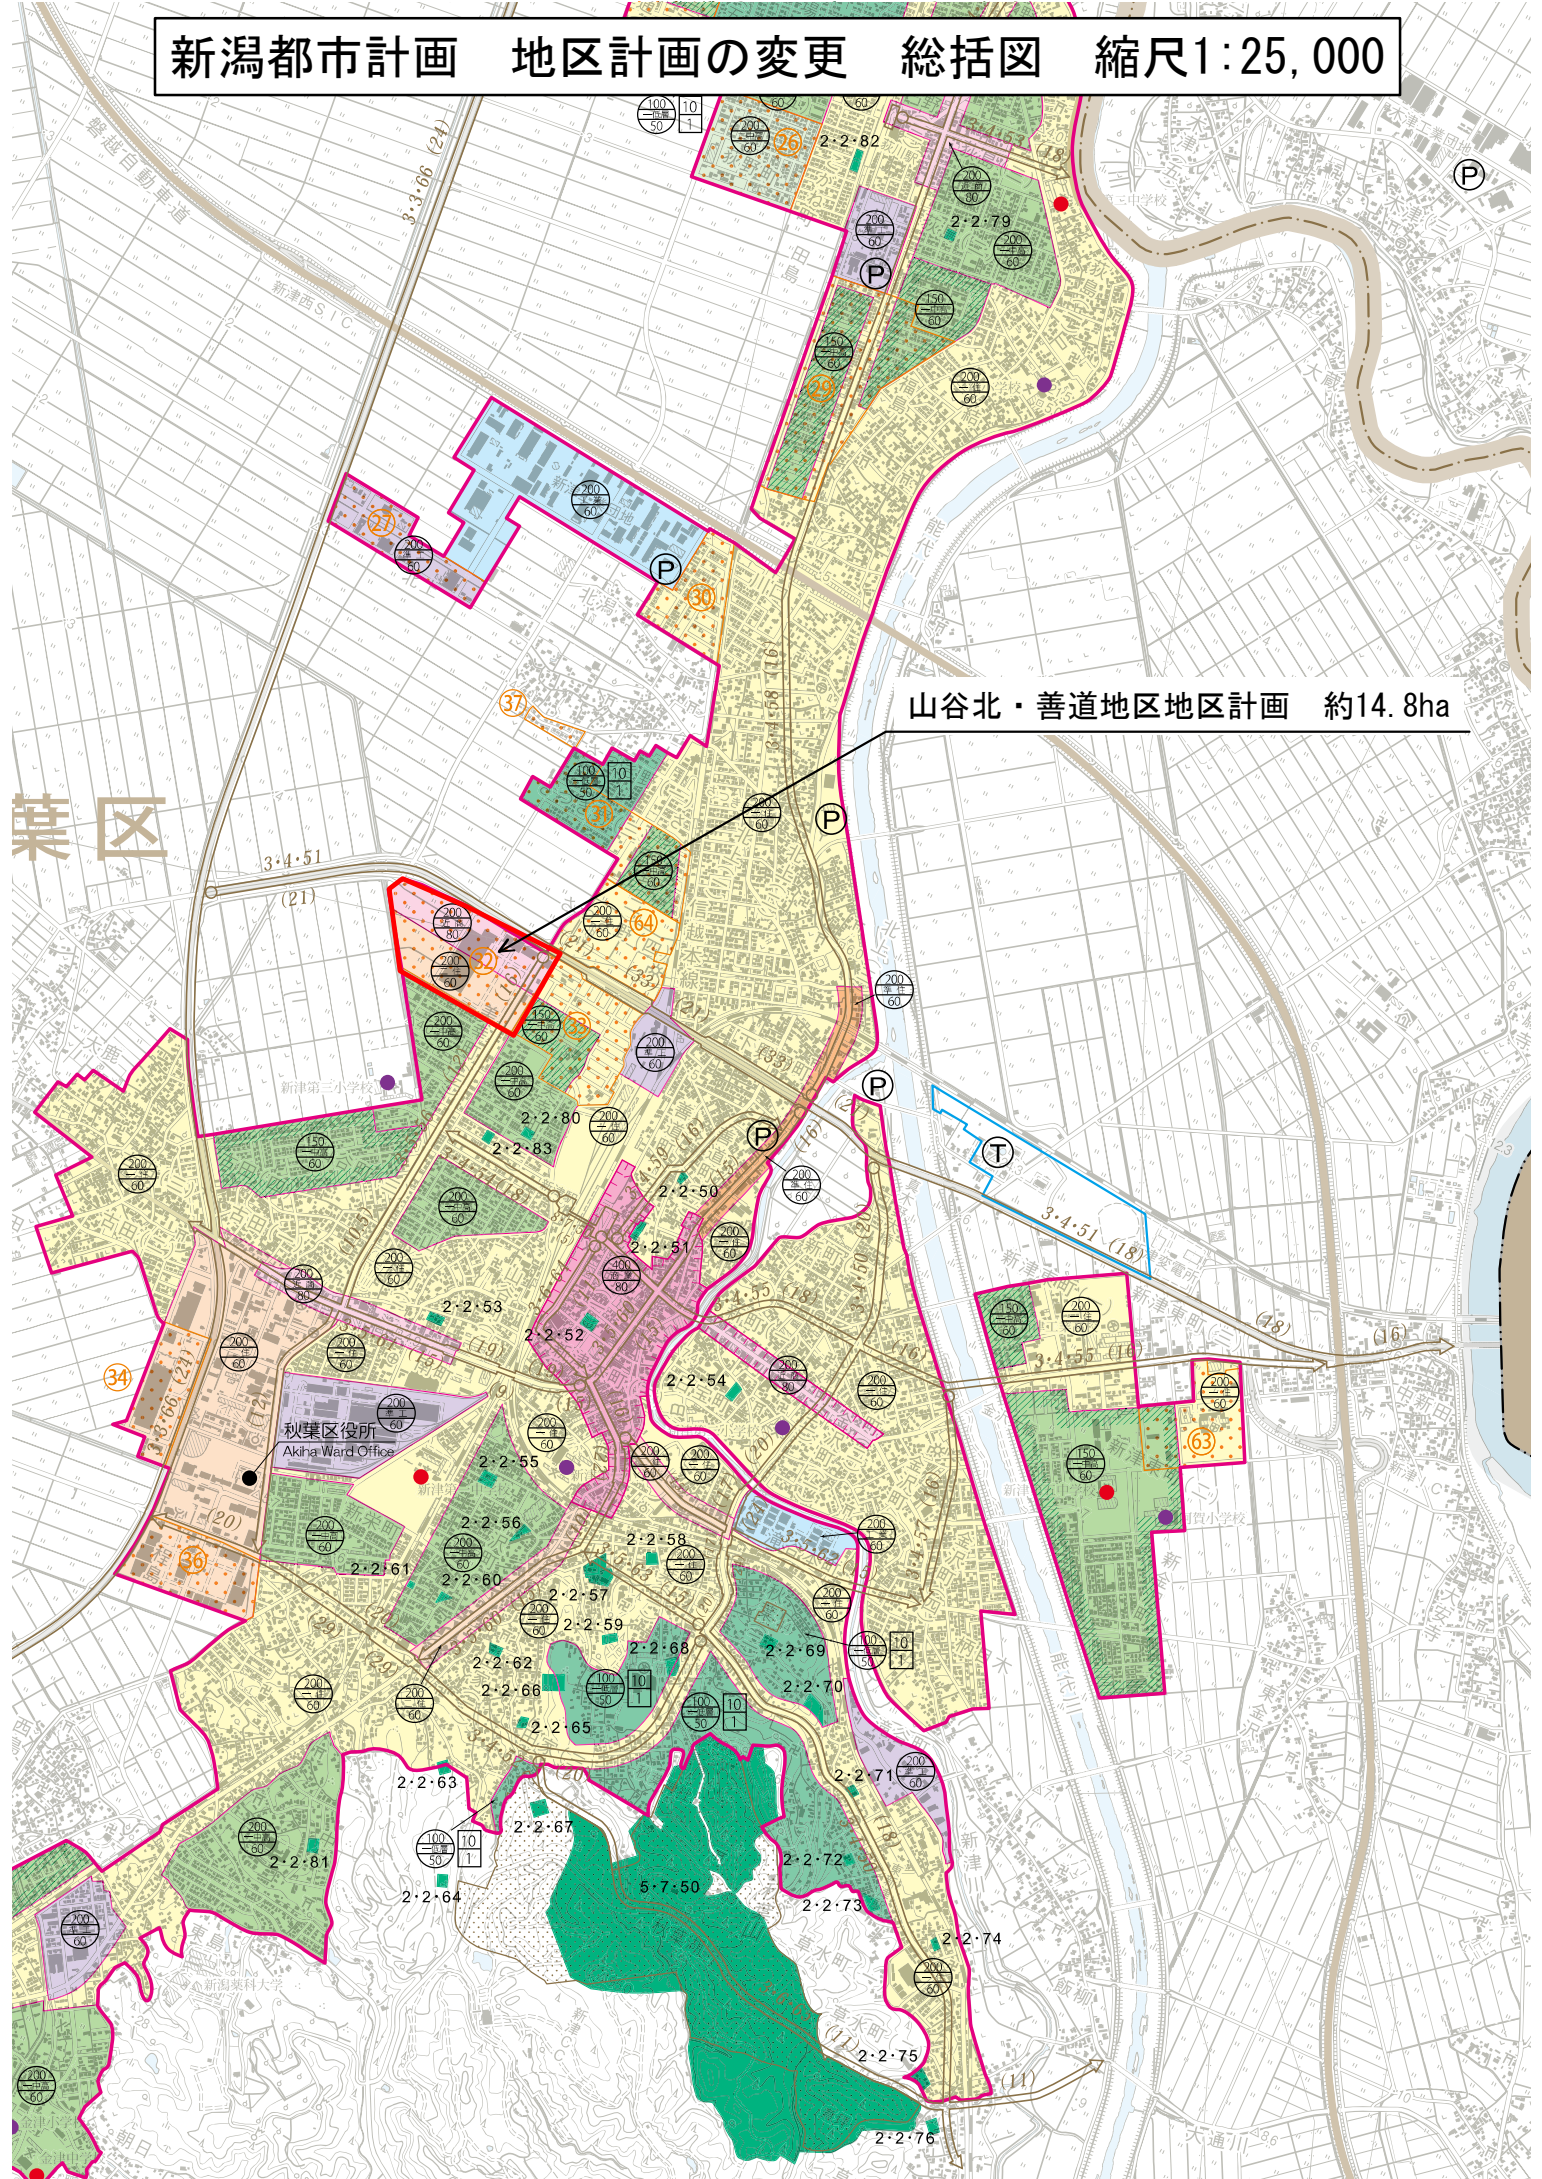

山谷北・善道地区地区計画 約14.8ha

秋葉区