

新潟都市計画 用途地域の変更(新潟市決定)
総括図
縮尺1:25,000



1 鳥屋野潟南部地区 無指定を 200
一住 60 に変更 約22.1ha


新潟都市計画 用途地域の変更(新潟市決定)

総括図

縮尺1:25,000




2 大学南地区

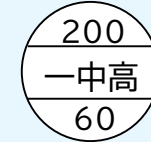

約5.2haを約6.0haに変更

2 大学南地区

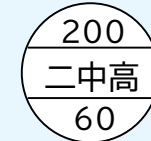


約0.5haを約0.6haに変更

2 大学南地区



約1.6haを約0.7haに変更

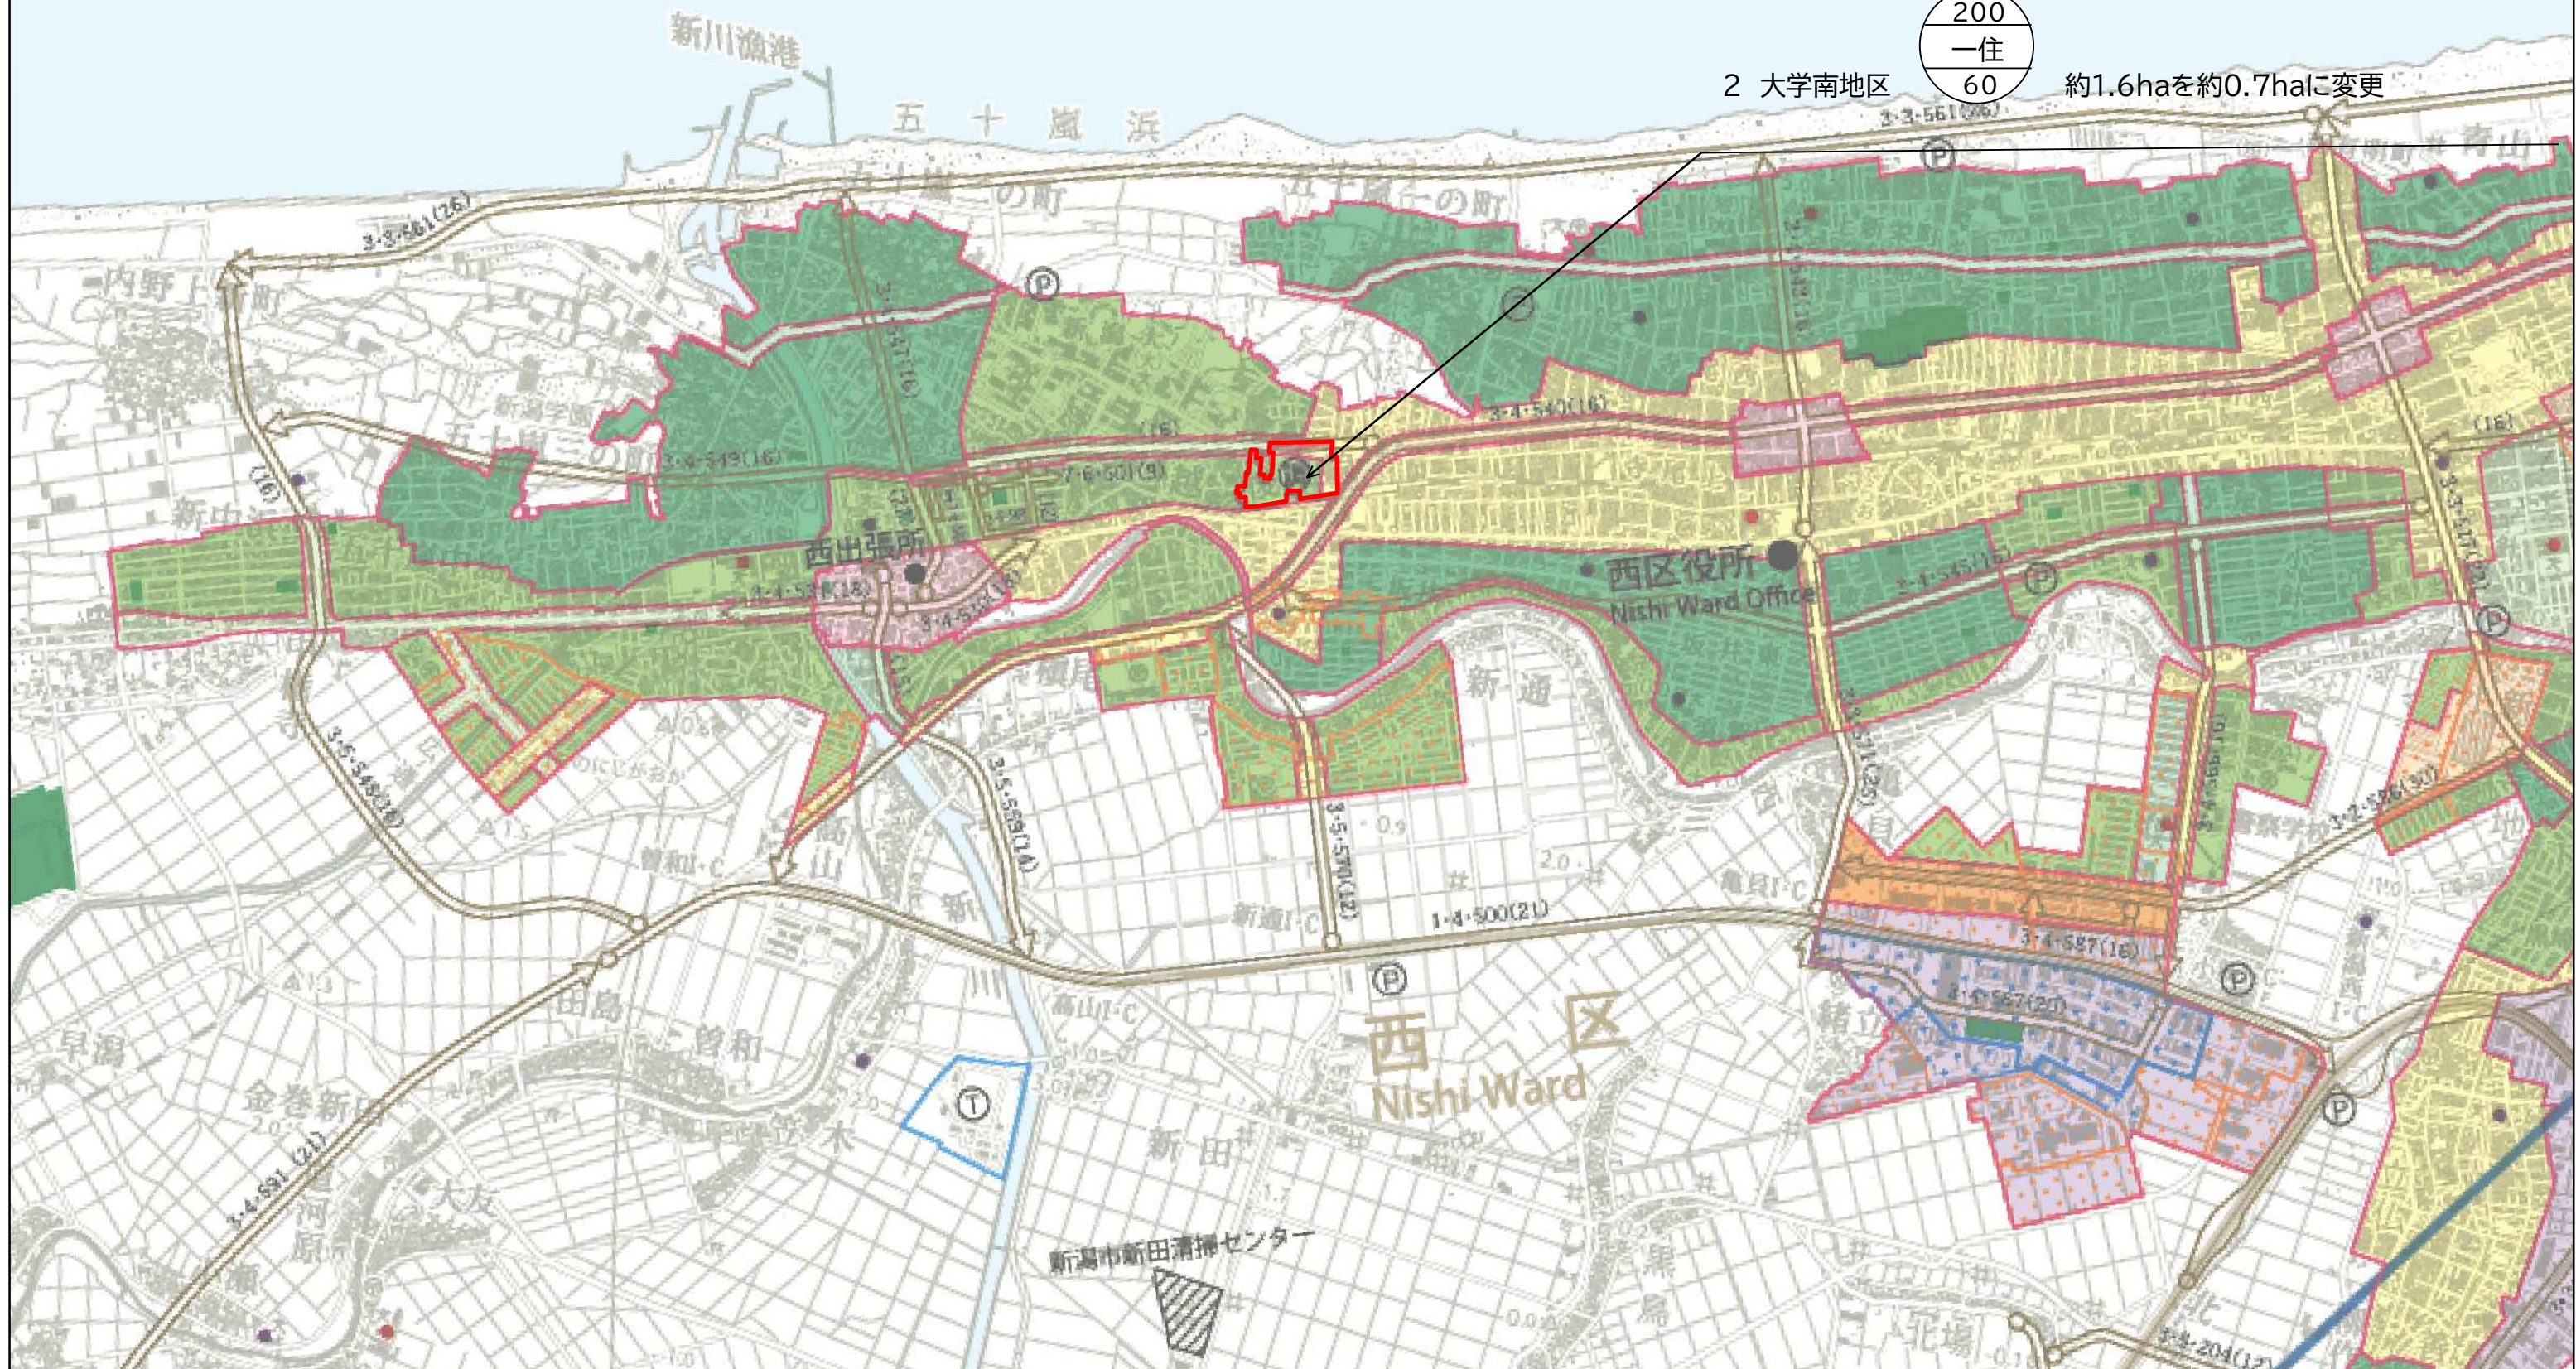

縮尺1:25,000

縮尺1:25,000

