


新潟都市計画 地区計画の決定(新潟市決定)  
 計画図(豊栄駅北)  
 縮尺1:2,500

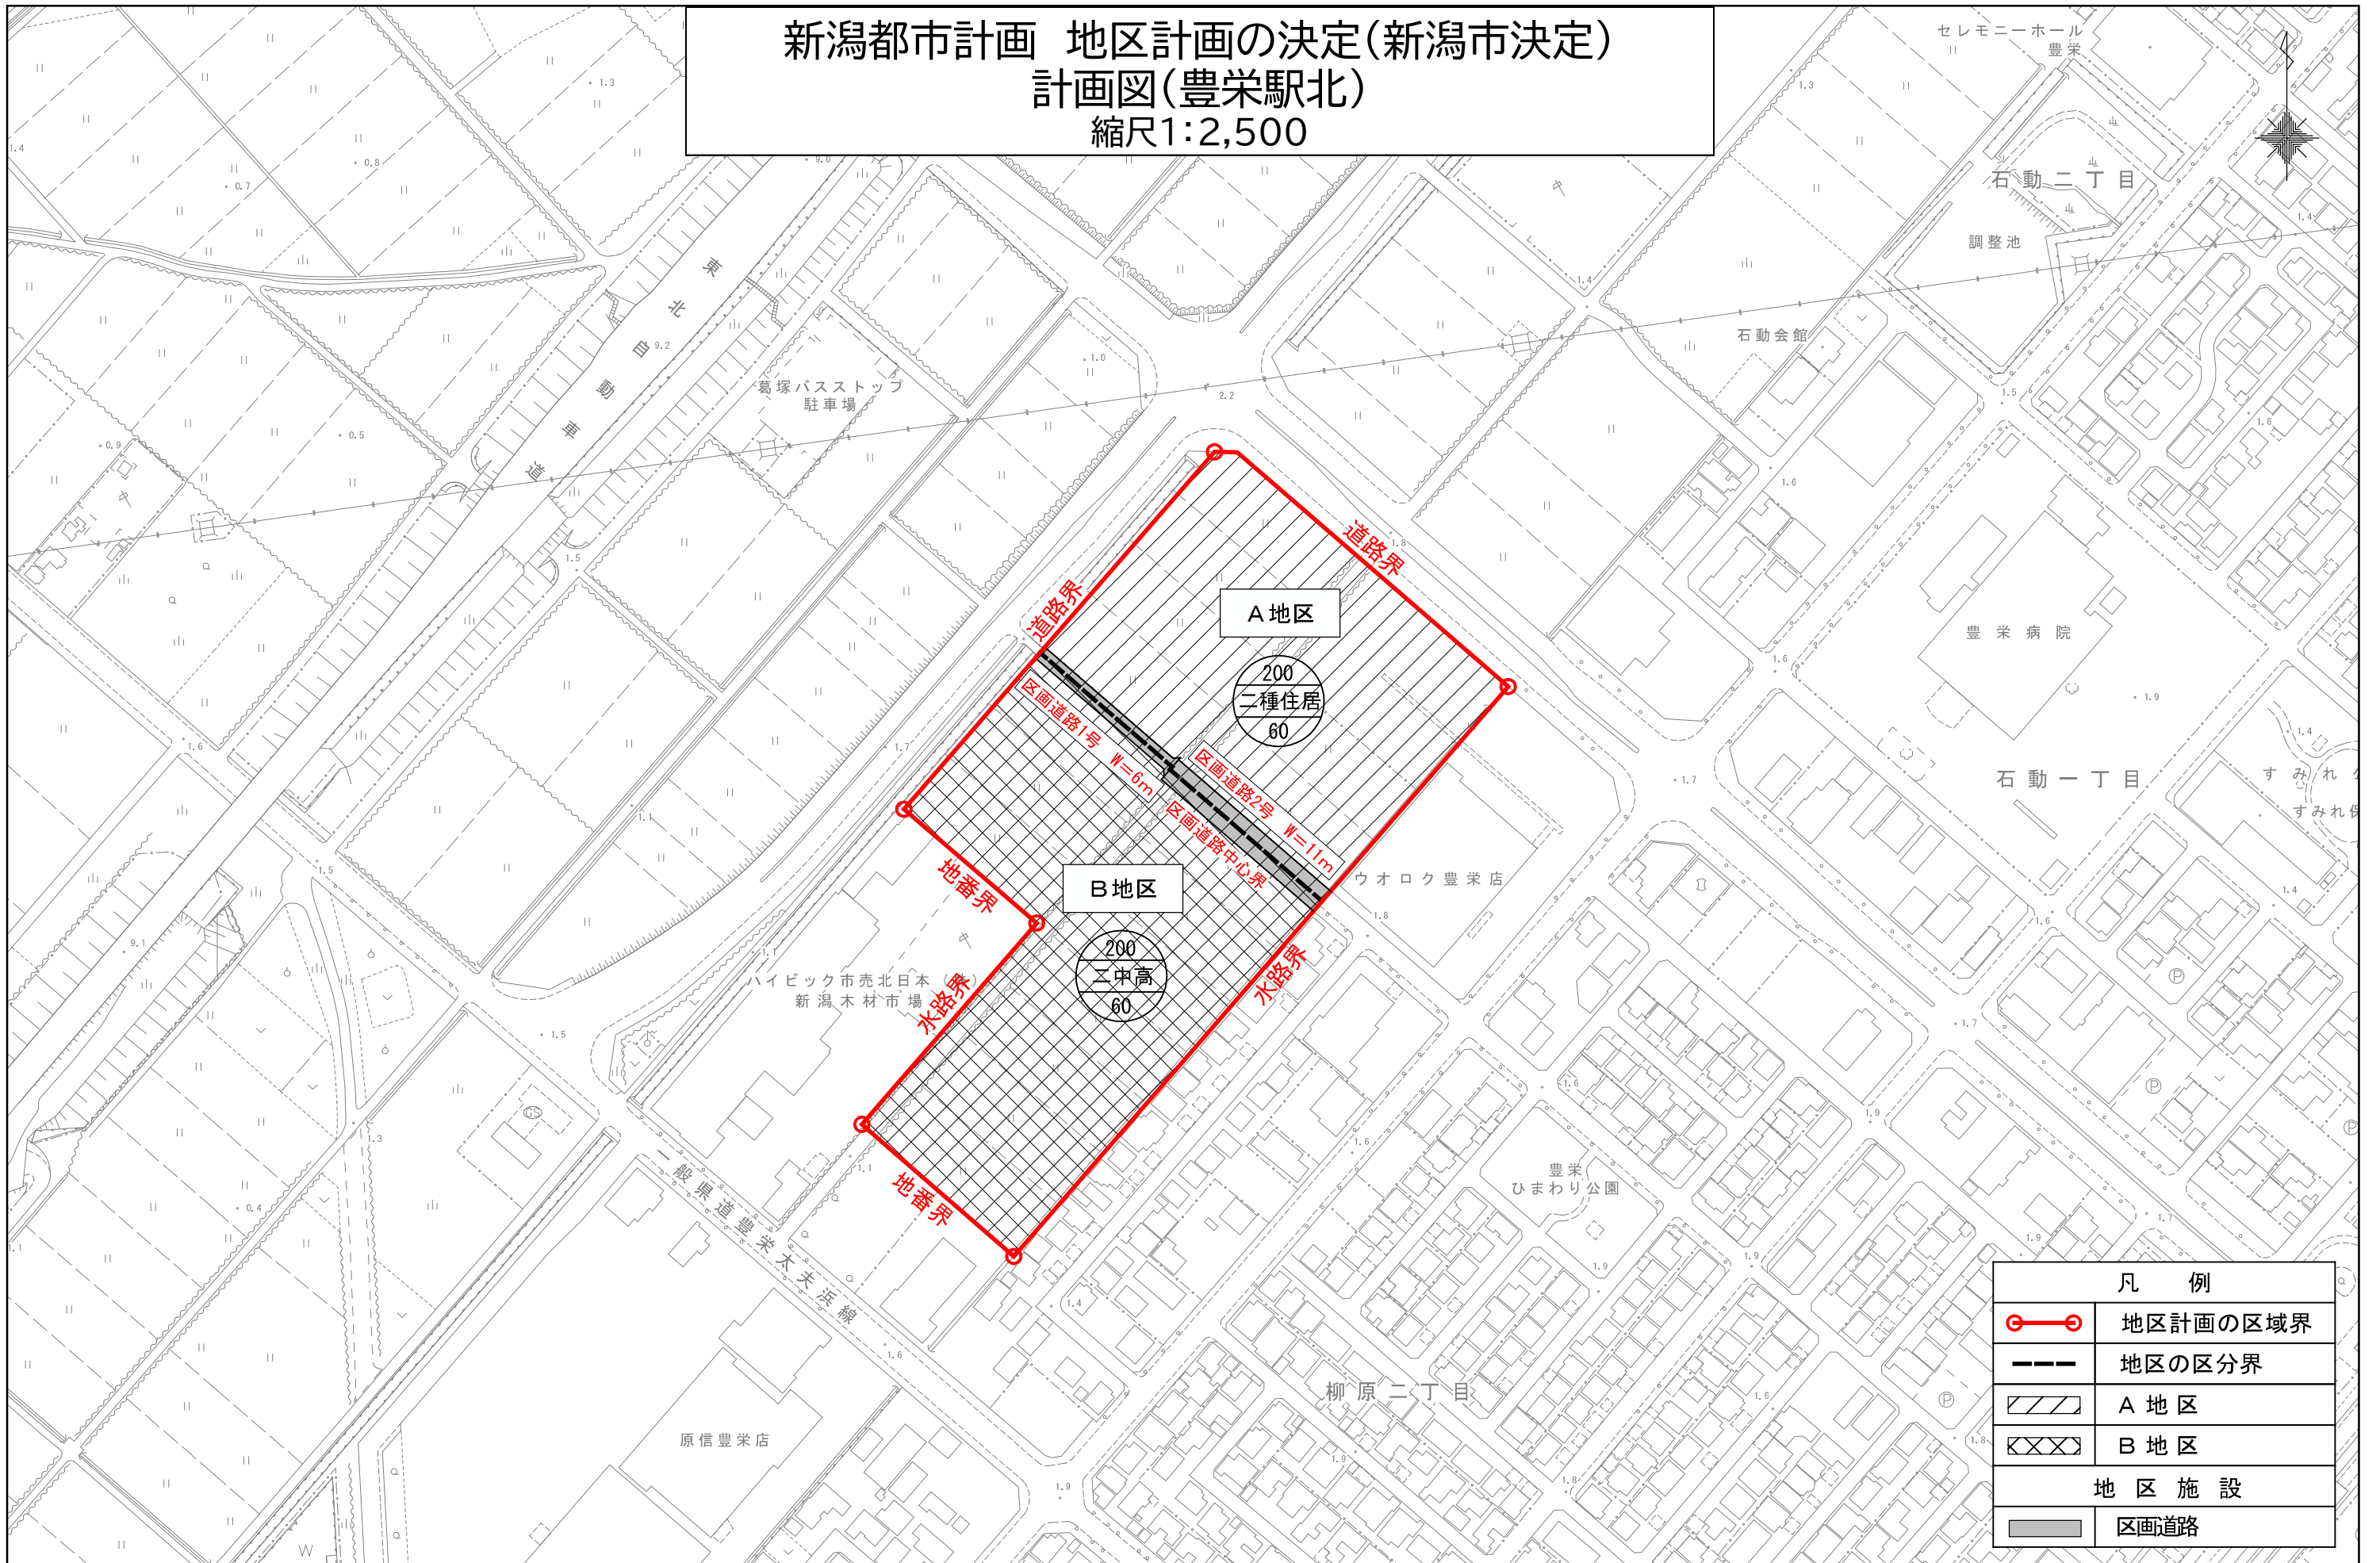

凡 例	
	地区計画の区域界
	地区の区分界
	A 地区
	B 地区
地区施設	
	区画道路



新潟都市計画 地区計画の決定(新潟市決定)  
区域図(豊栄駅北)  
縮尺1:2,500

