


新潟都市計画 地区計画の決定(新潟市決定)

総括図

縮尺1:25,000

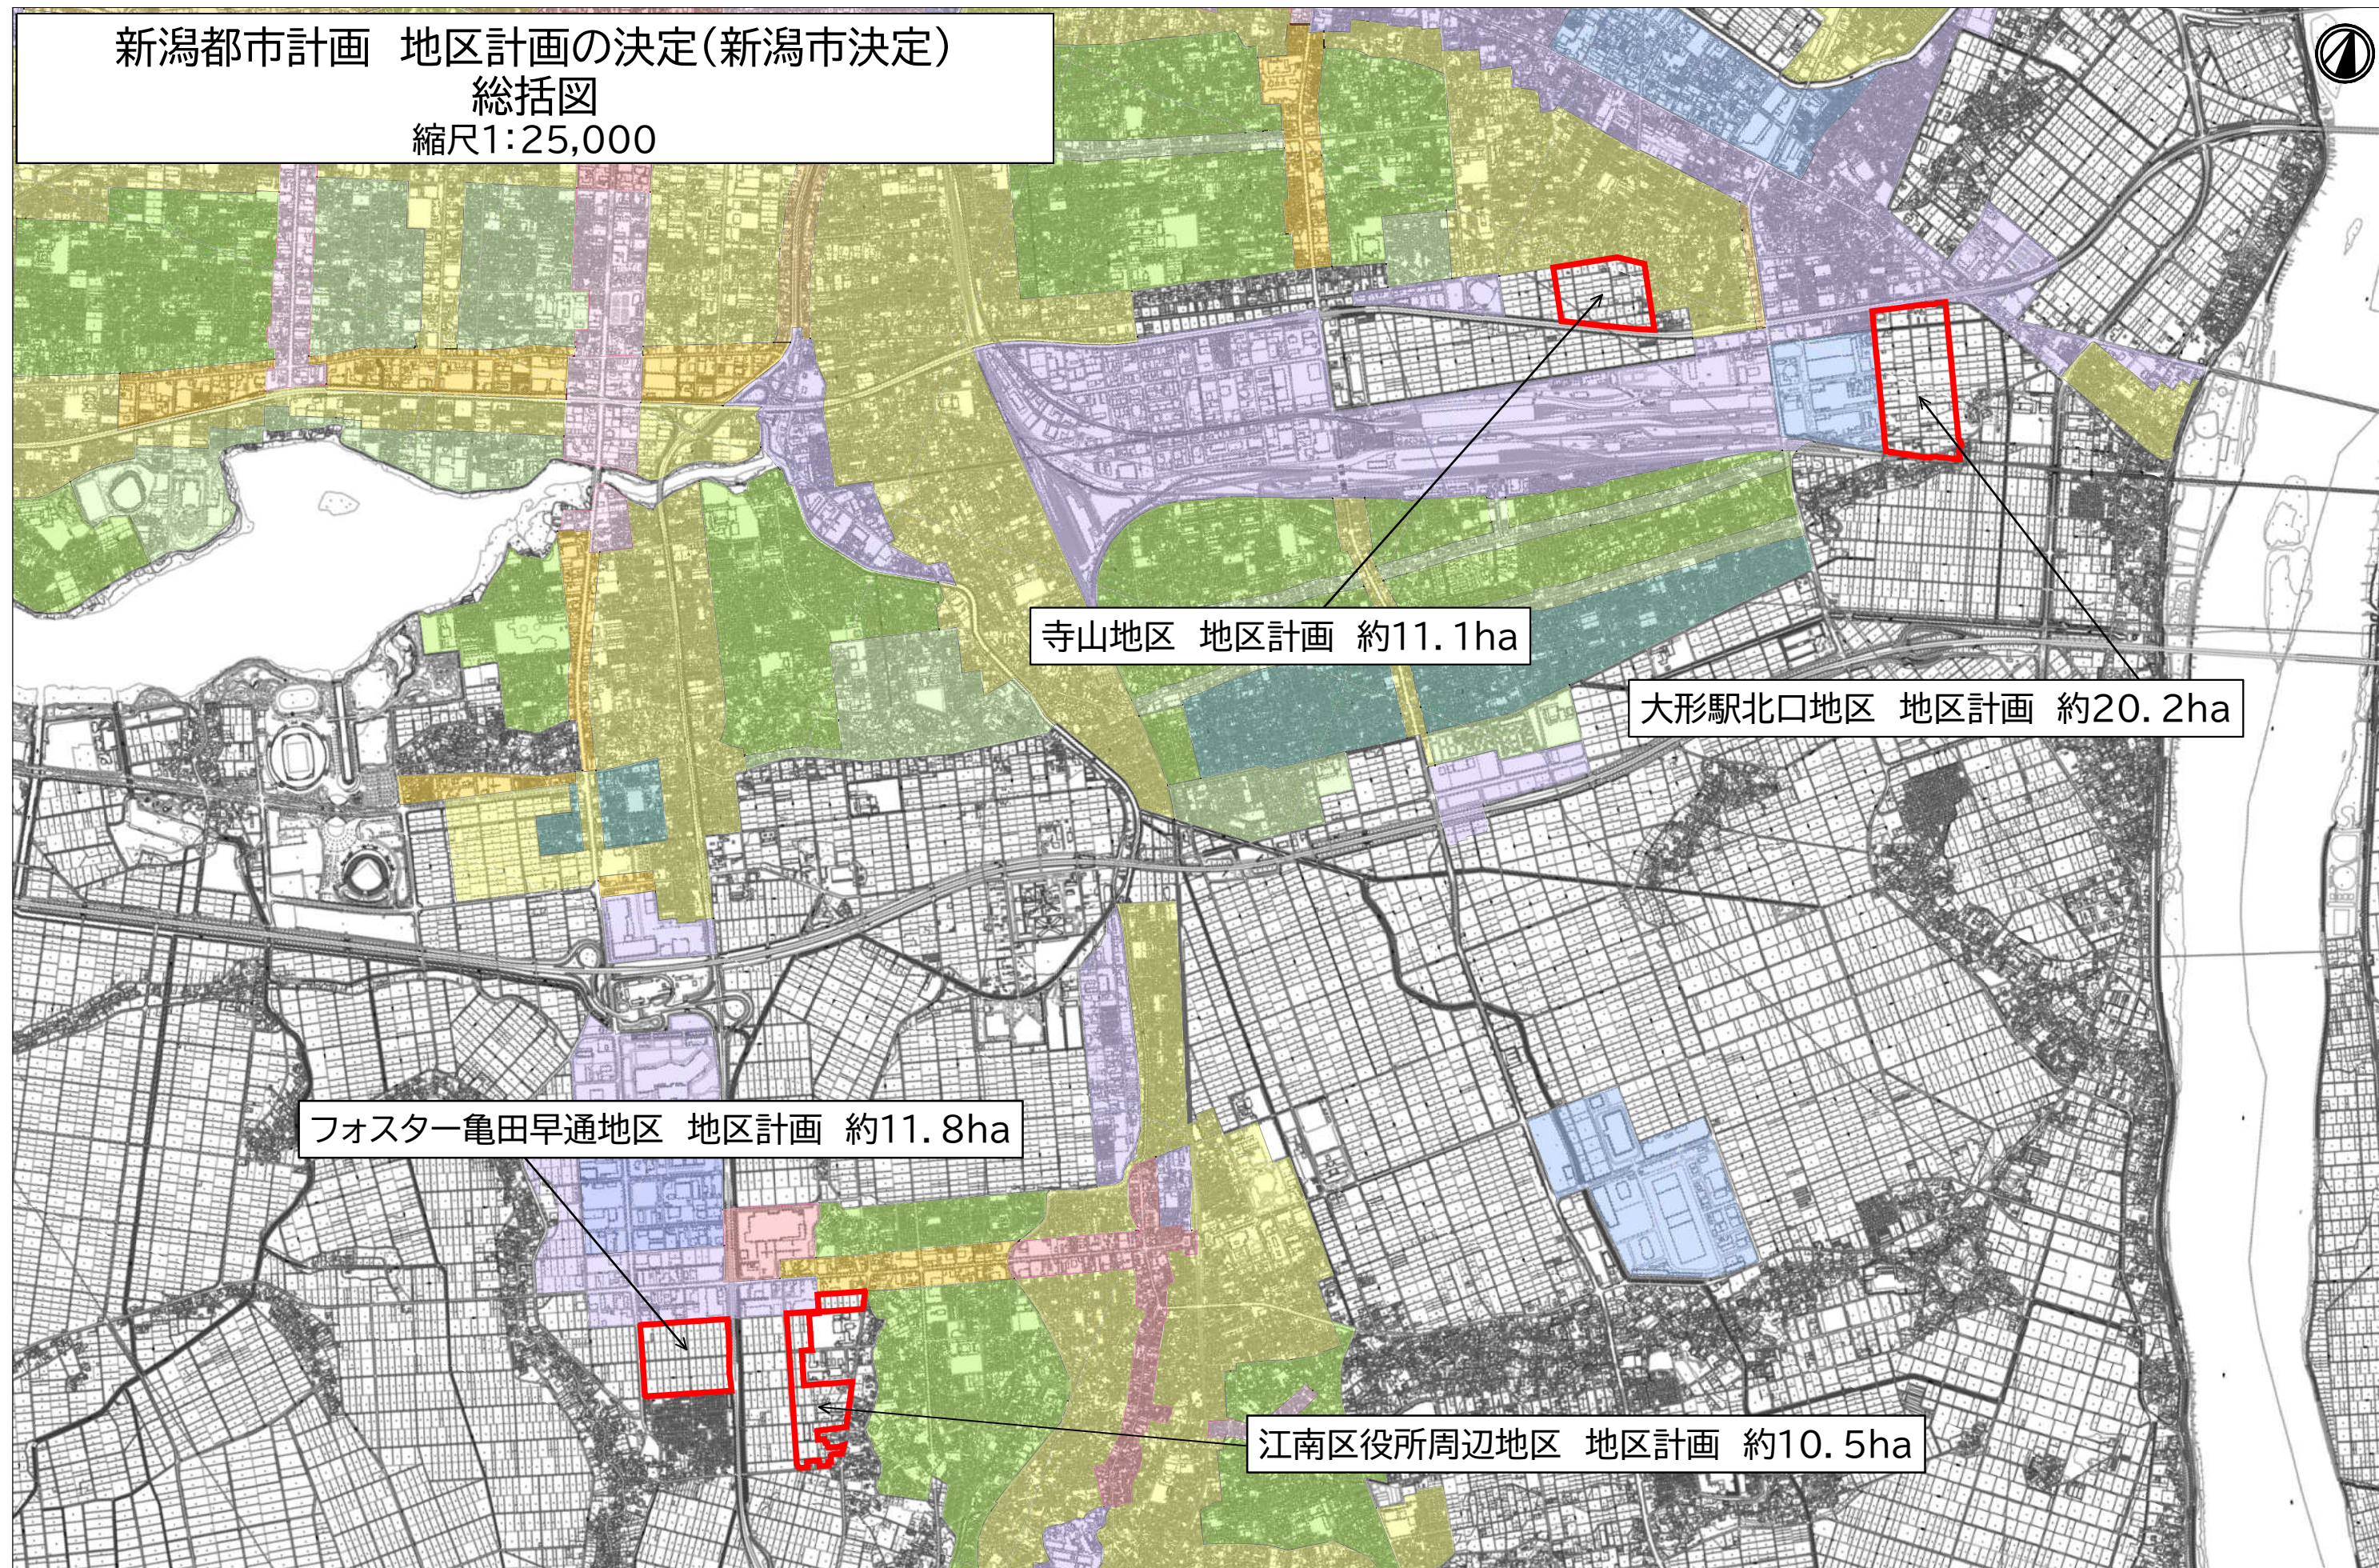

寺山地区 地区計画 約11.1ha

大形駅北口地区 地区計画 約20.2ha

フォスター亀田早通地区 地区計画 約11.8ha

江南区役所周辺地区 地区計画 約10.5ha

0 1 5km