


新潟都市計画 地区計画の決定(新潟市決定)
 計画図(寺山)
 縮尺1:2,500



凡 例	
	地区計画の区域界
	地区の区分界
	A 地区
	B 地区
	C 地区
地区施設	
	道路

新潟都市計画 地区計画の決定(新潟市決定)
区域図(寺山)
縮尺1:2,500

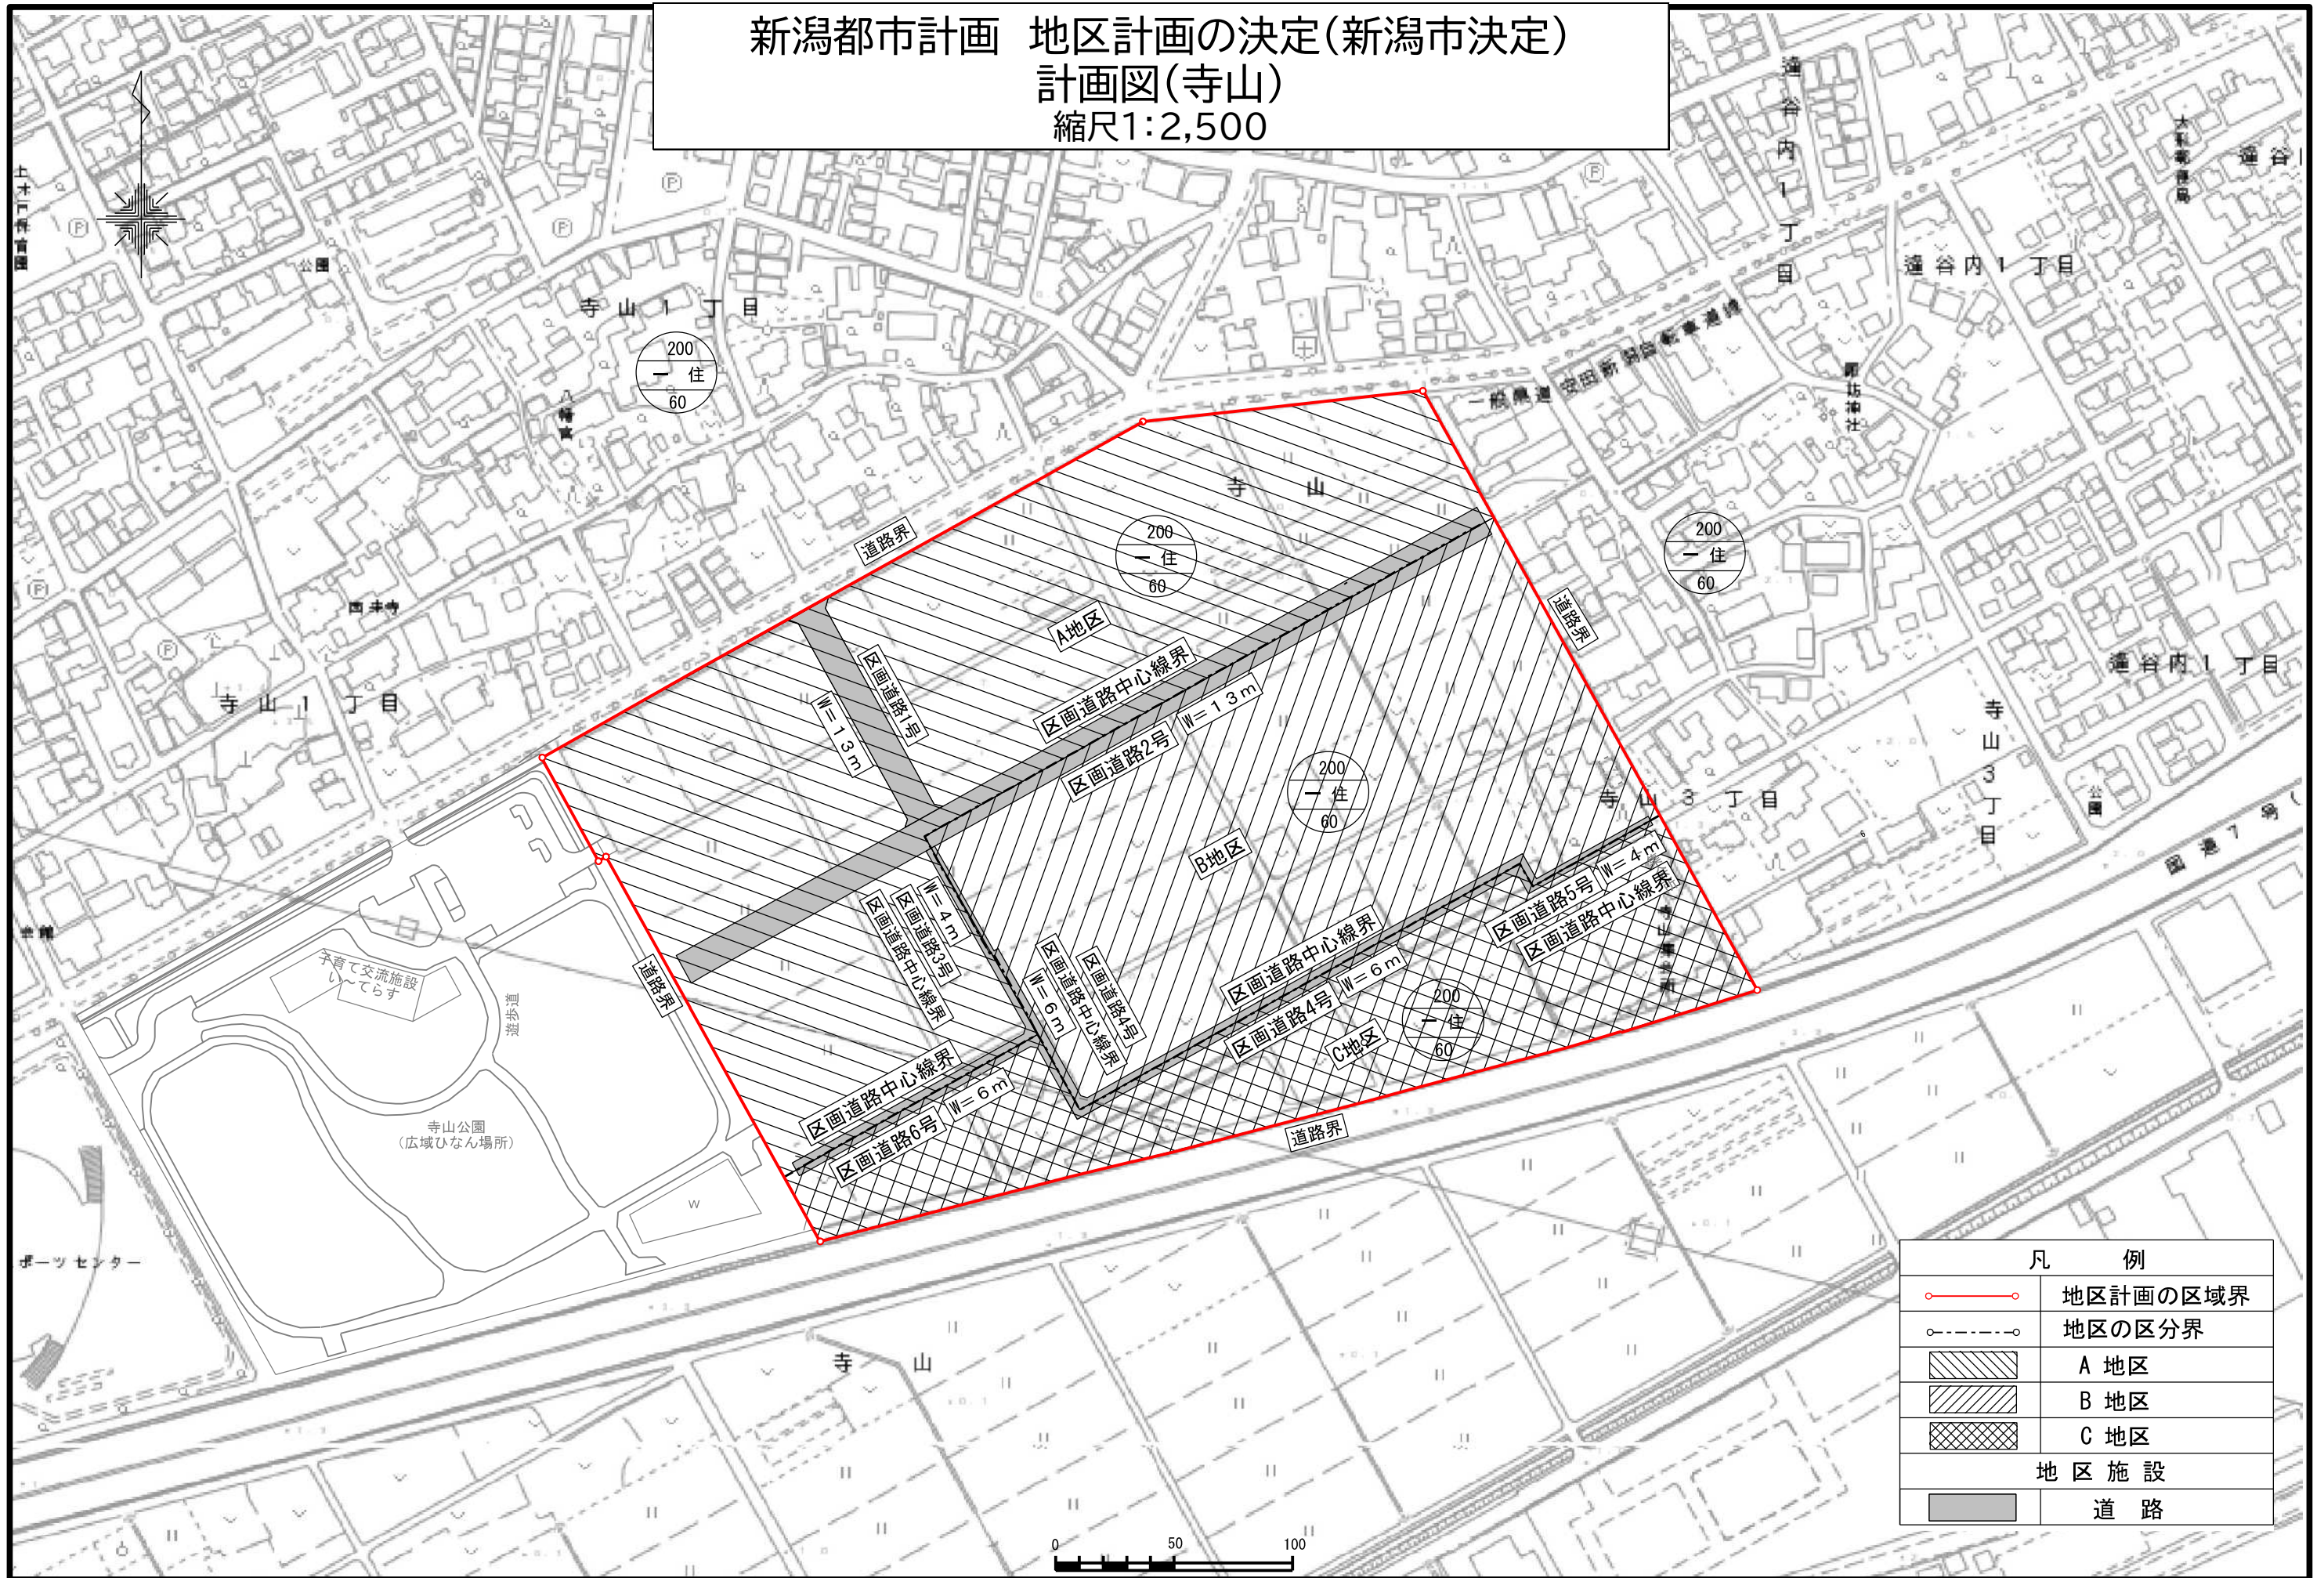