



新潟都市計画 地区計画の決定(新潟市決定) 計画図(江南区役所周辺) 縮尺1:2,500

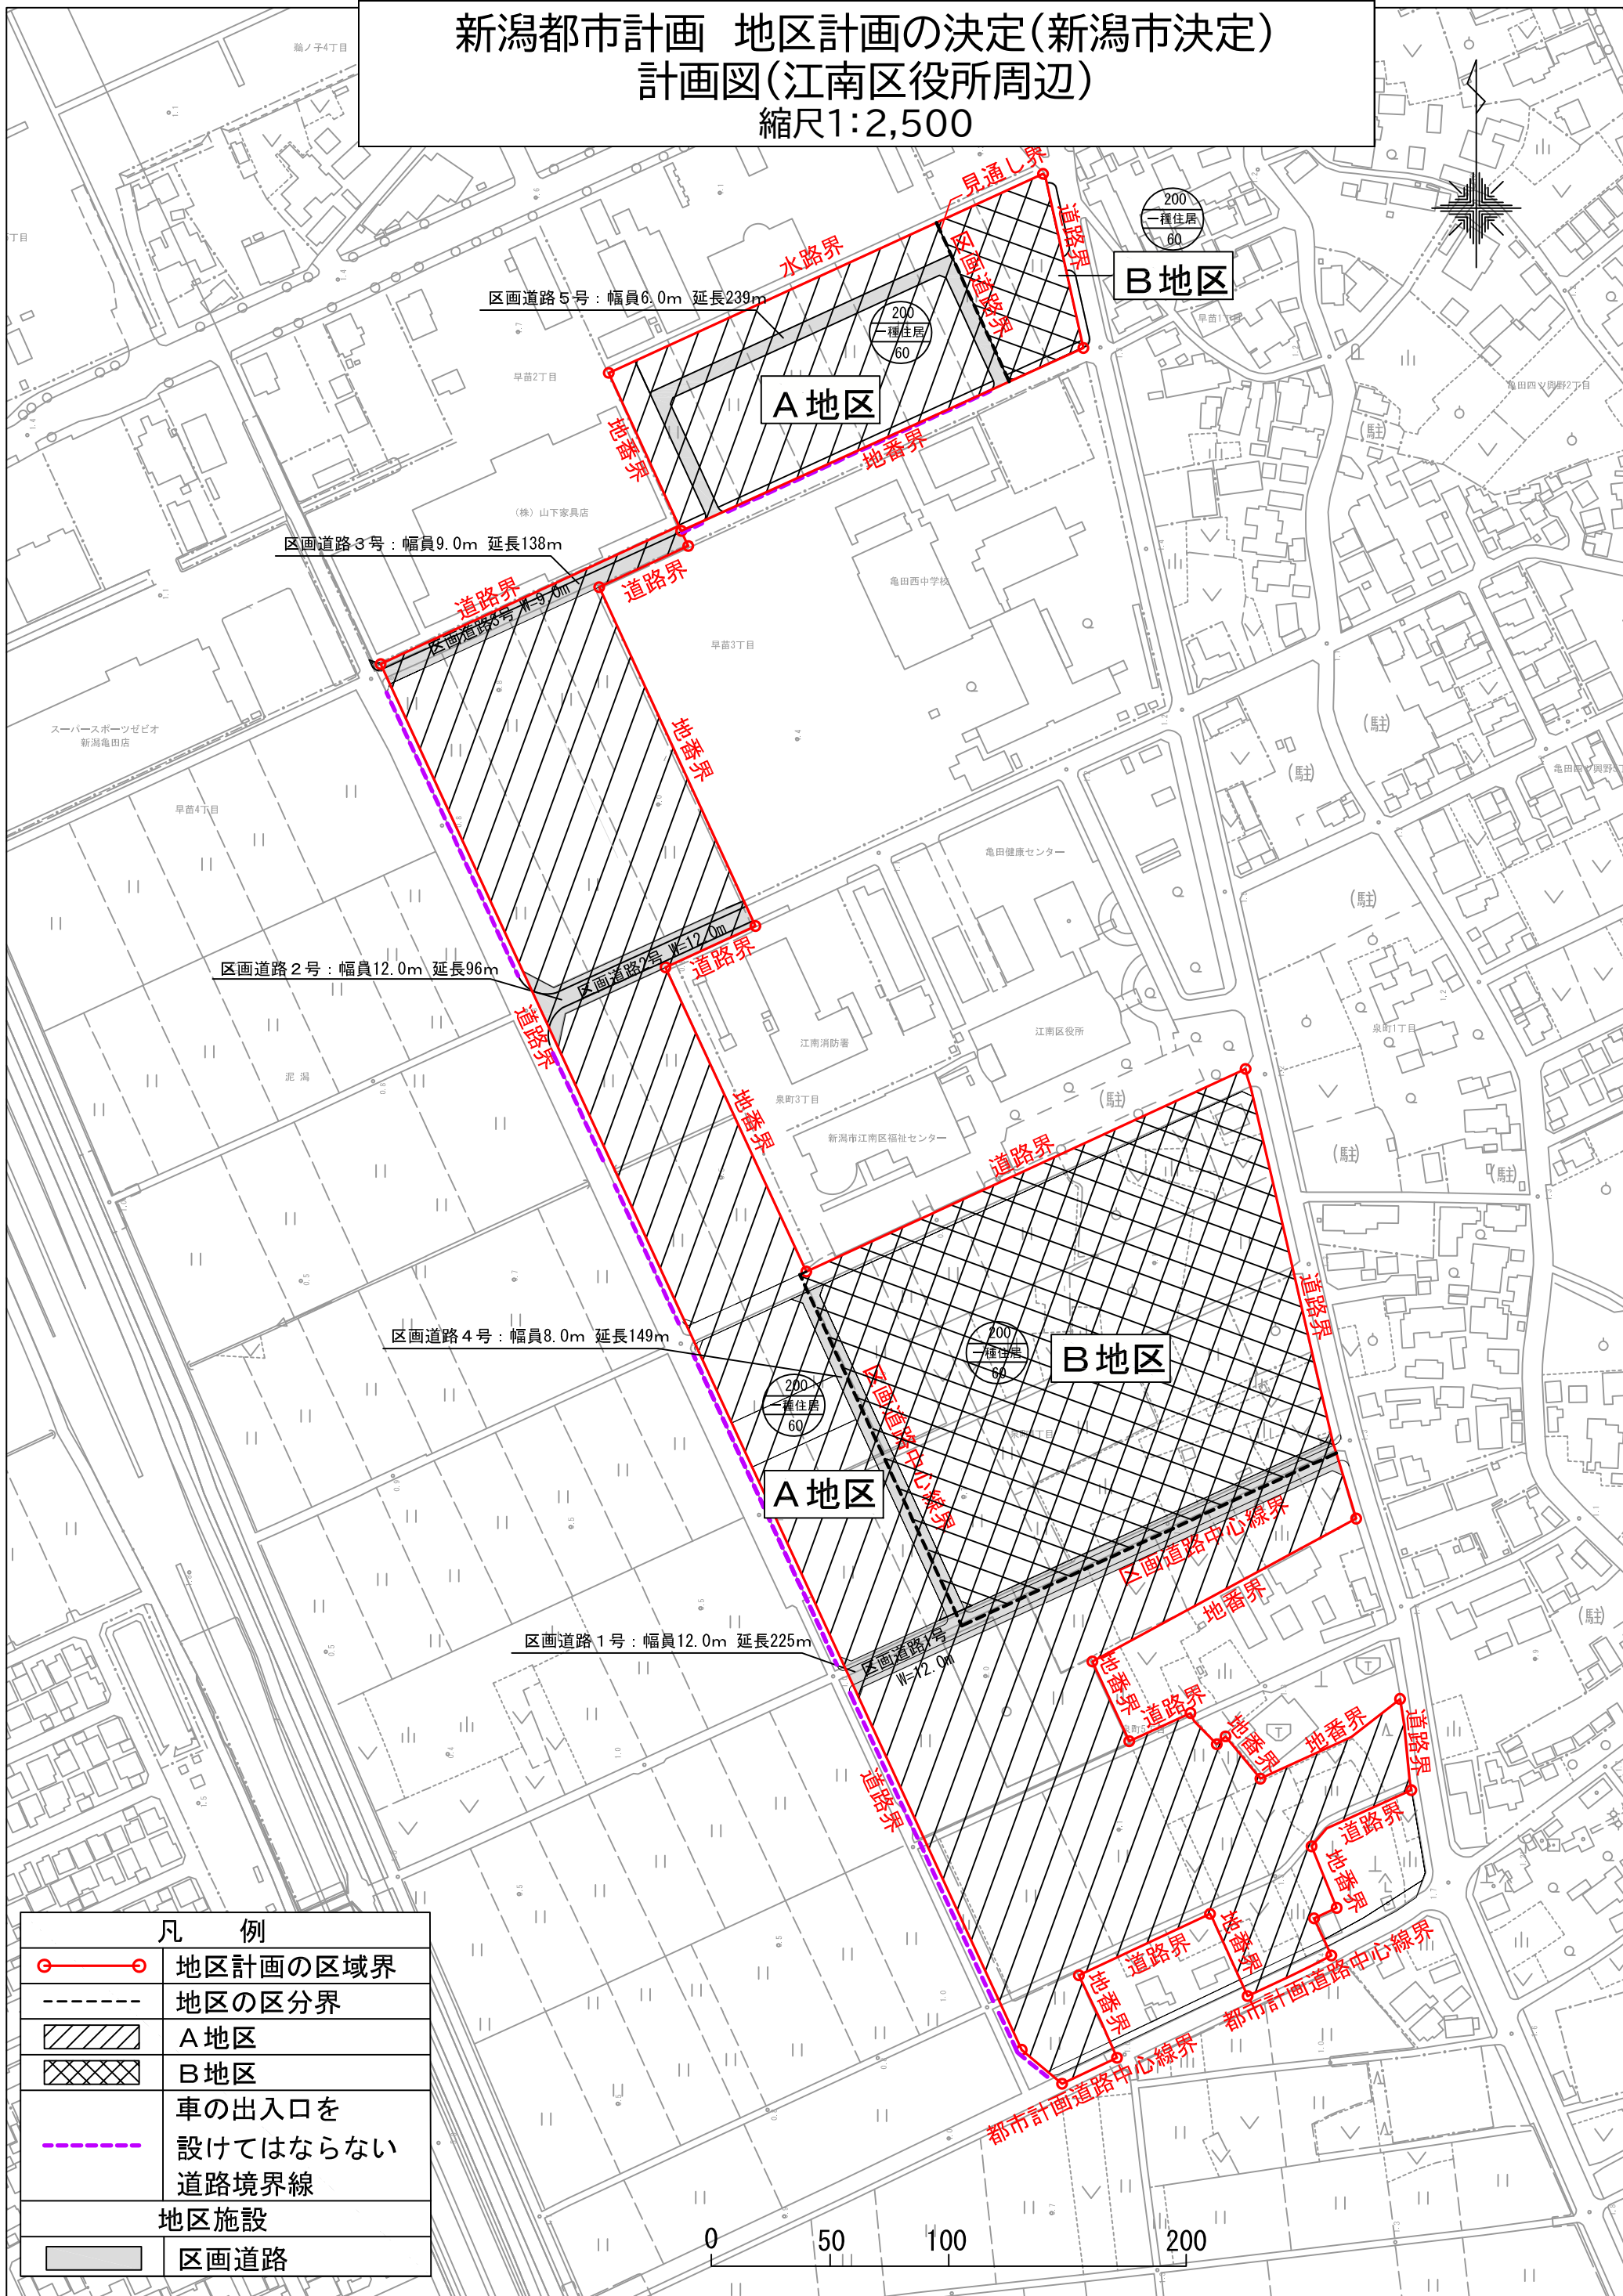

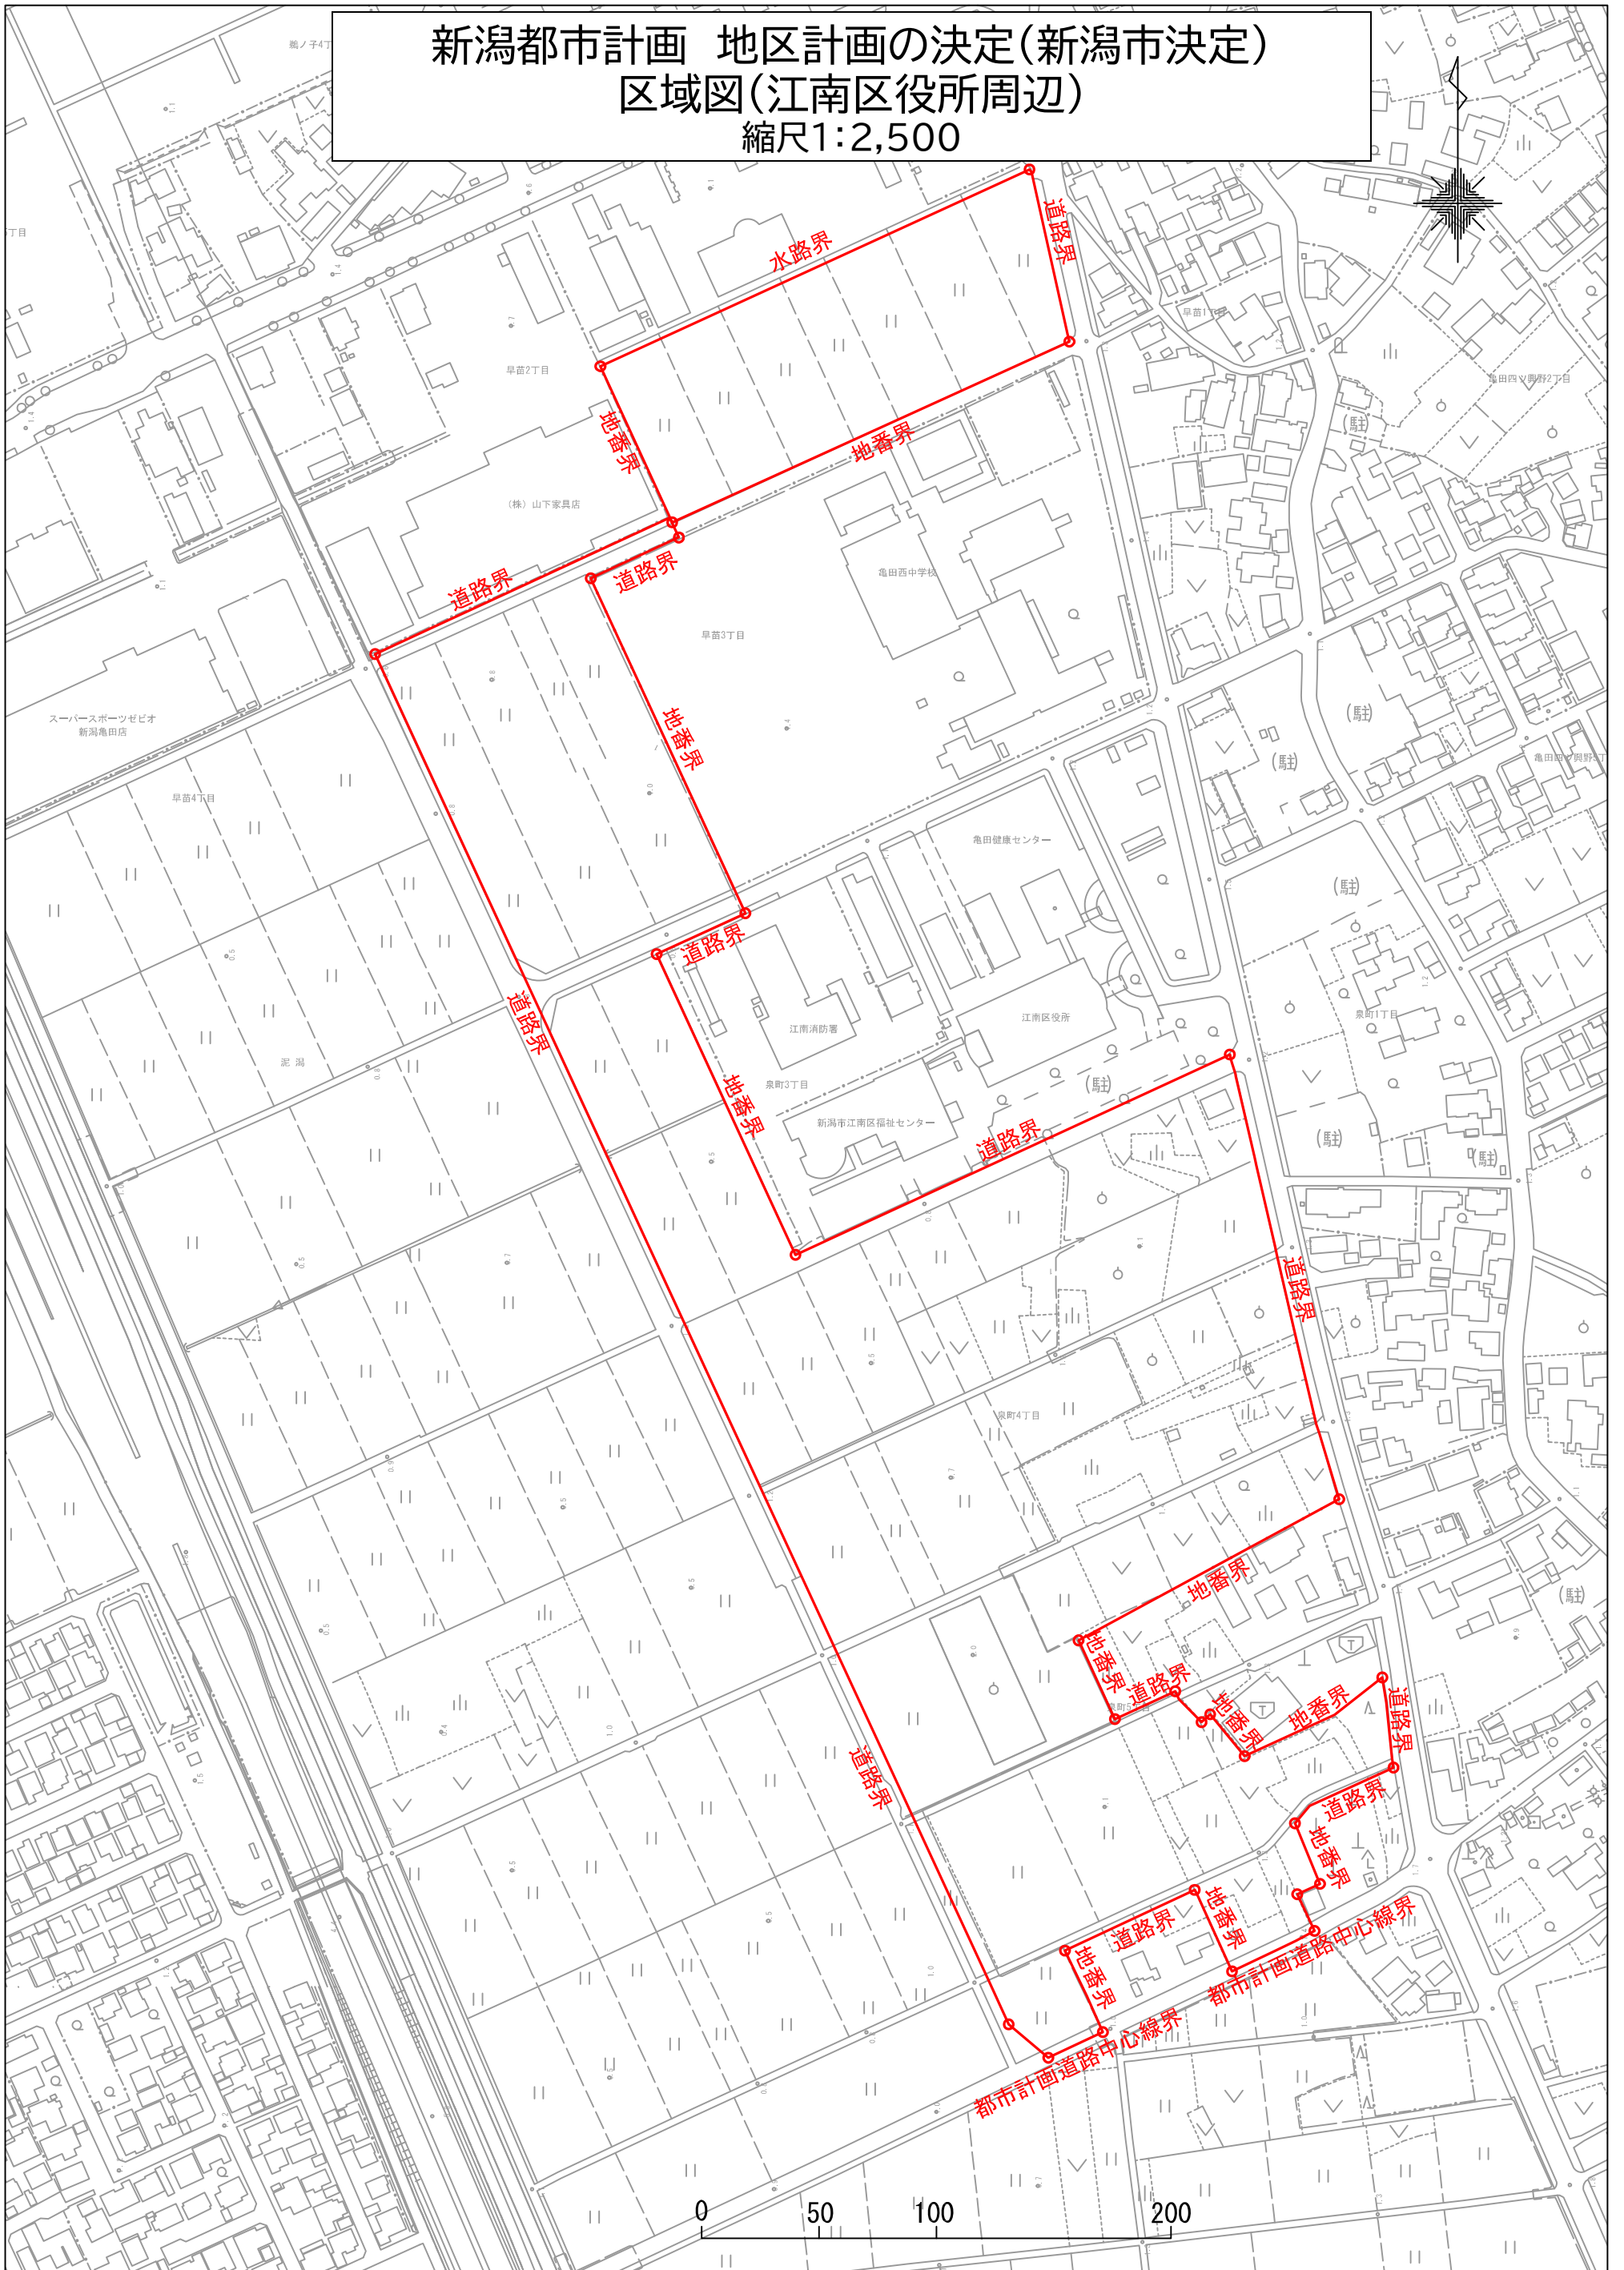


凡 例	
	地区計画の区域界
	地区の区分界
	A地区
	B地区
	車の出入口を 設けてはならない 道路境界線
地区施設	
	区画道路

新潟都市計画 地区計画の決定(新潟市決定)
区域図(江南区役所周辺)
縮尺1:2,500



新潟都市計画 地区計画の決定(新潟市決定)
 土地区画整理事業・開発行為予定区域図
 (江南区役所周辺) 縮尺1:2,500



凡 例	
	開発区域
	開発行為予定区域
	土地区画整理事業予定区域