

新潟都市計画 区域区分の変更(新潟市決定)

総括図

縮尺1:25,000



市街化区域編入	
地区番号	2
地区名	島見町地区
面積	約48.6ha
編入理由	開発行為
土地利用	教育系


市街化区域編入	
地区番号	1
地区名	豊栄駅北地区
面積	約5.8ha
編入理由	区画整理
土地利用	住居系

0 1 5km

新潟都市計画 区域区分の変更(新潟市決定)

総括図

縮尺1:25,000

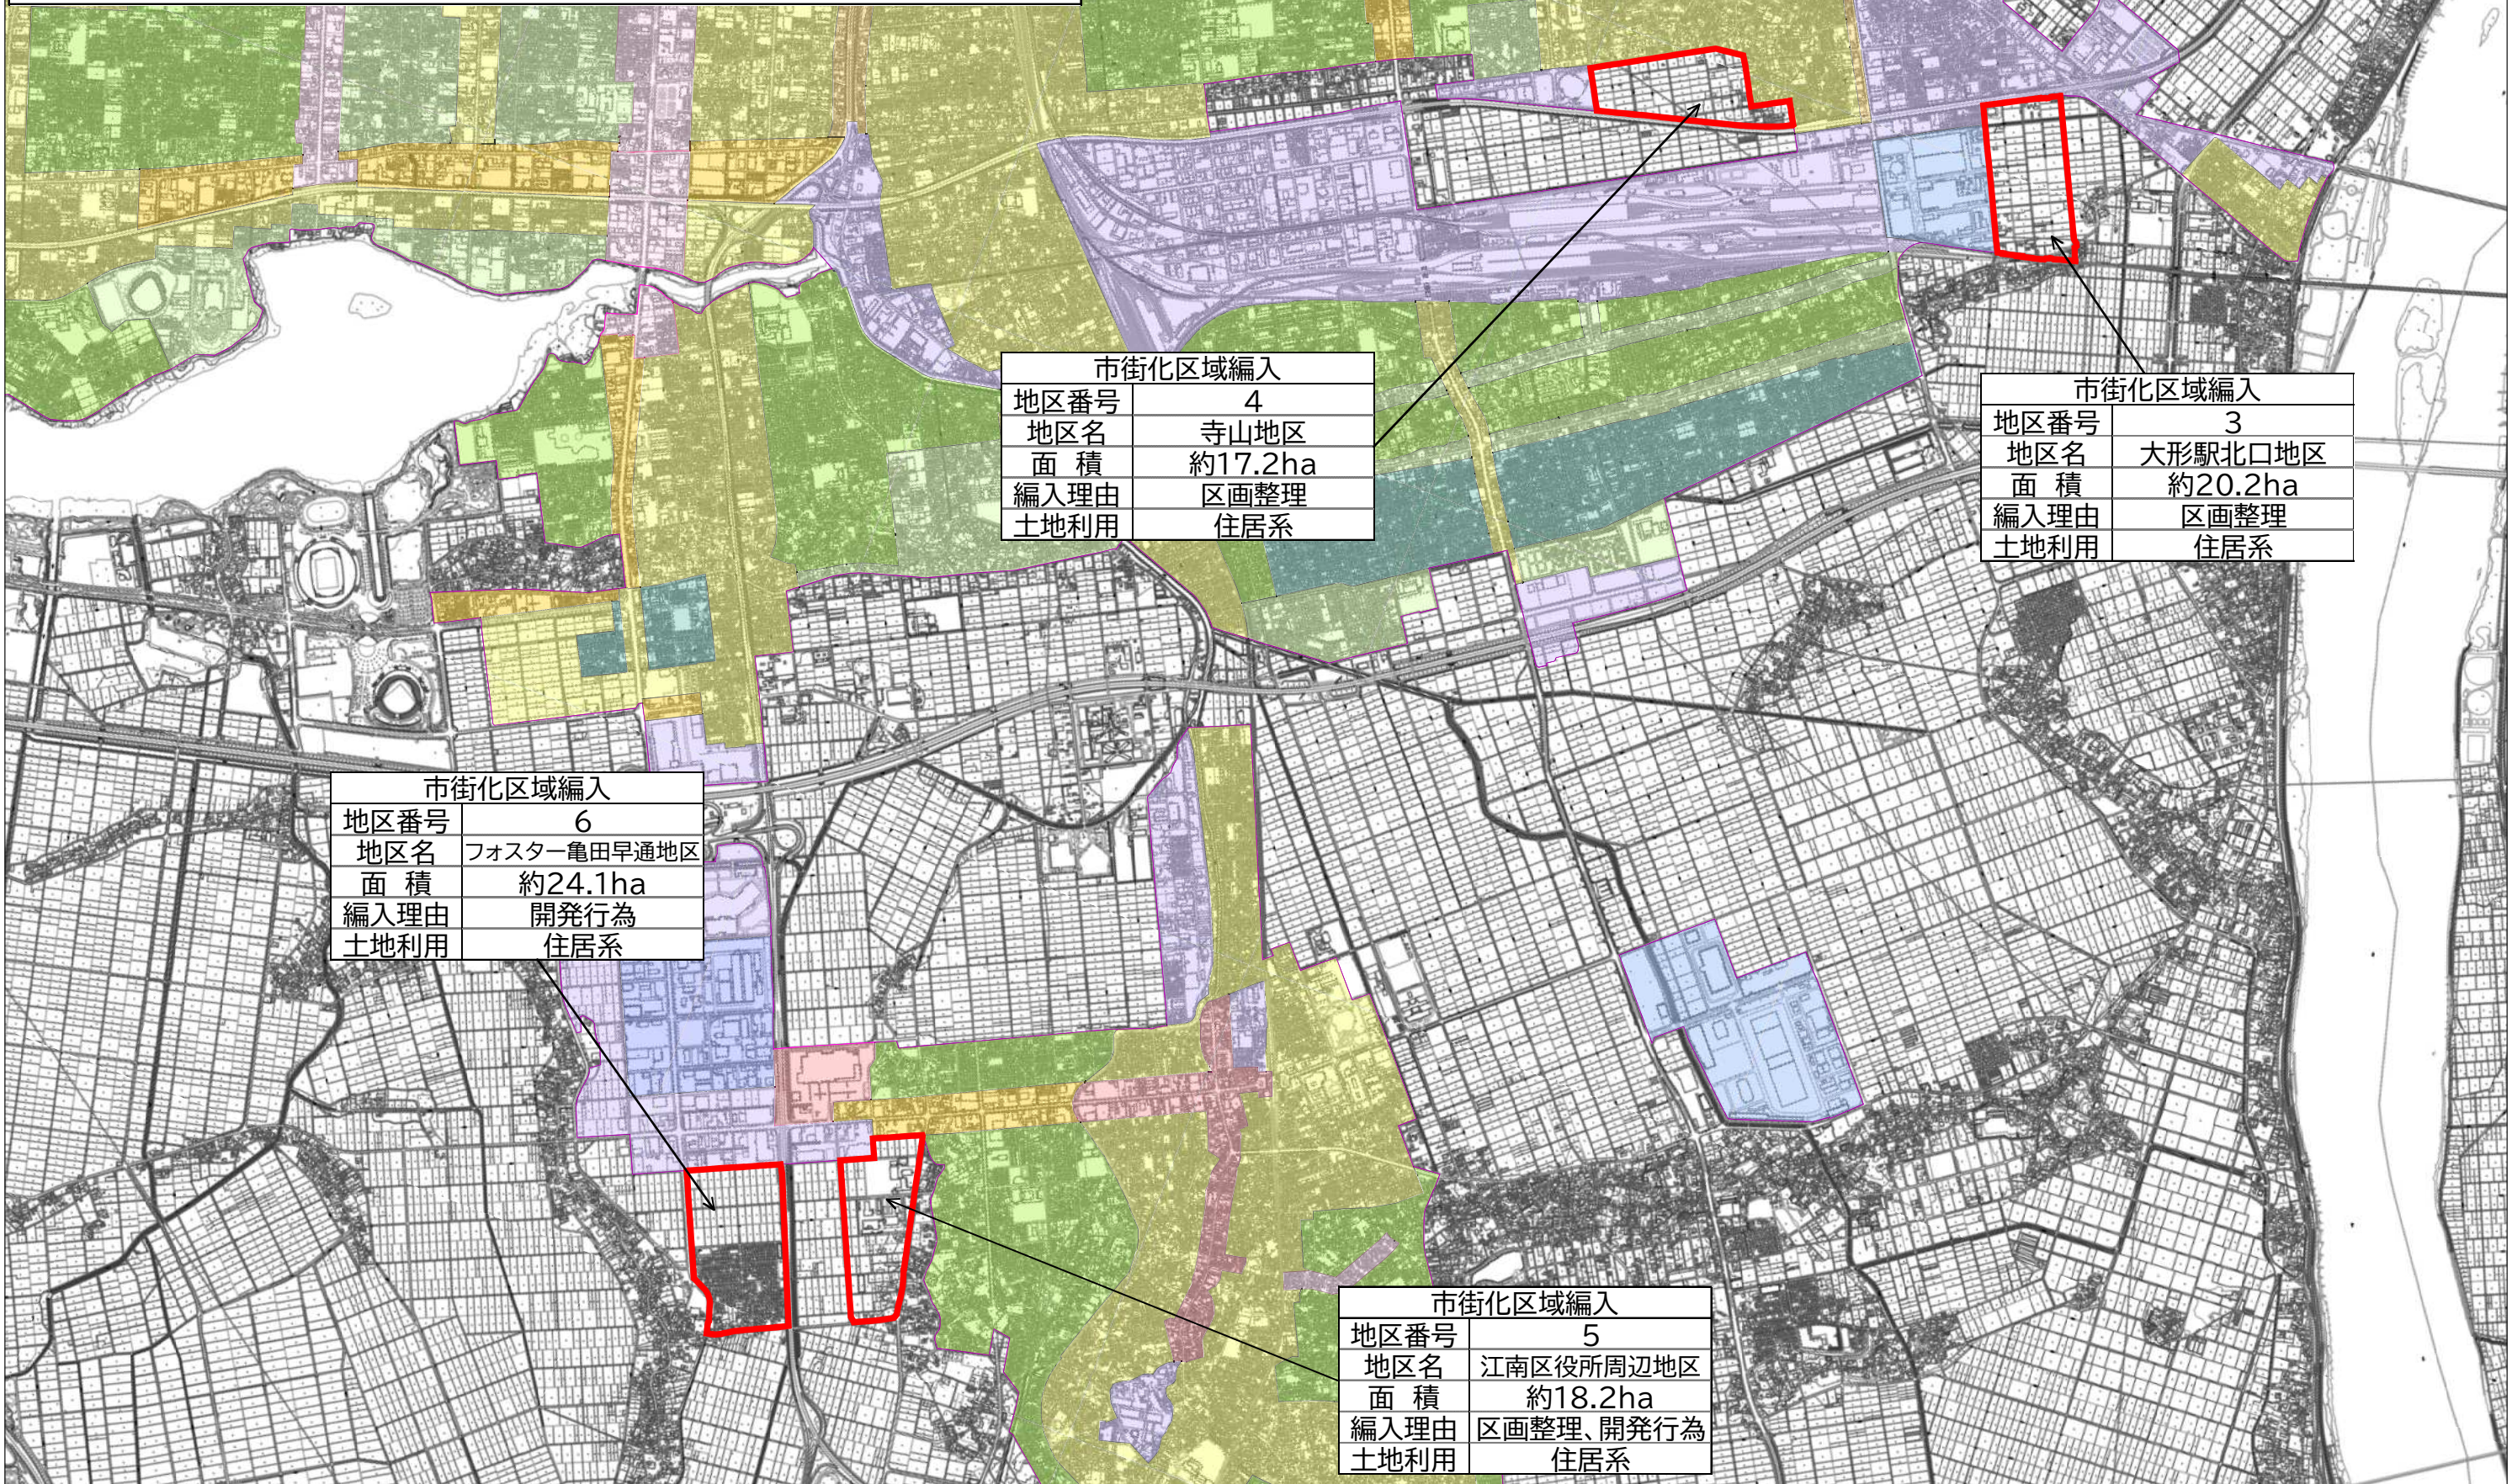

市街化区域編入	
地区番号	4
地区名	寺山地区
面積	約17.2ha
編入理由	区画整理
土地利用	住居系

市街化区域編入	
地区番号	3
地区名	大形駅北口地区
面積	約20.2ha
編入理由	区画整理
土地利用	住居系

市街化区域編入	
地区番号	6
地区名	フォスター亀田早通地区
面積	約24.1ha
編入理由	開発行為
土地利用	住居系

市街化区域編入	
地区番号	5
地区名	江南区役所周辺地区
面積	約18.2ha
編入理由	区画整理、開発行為
土地利用	住居系

新潟都市計画 区域区分の変更(新潟市決定)

総括図

縮尺1:25,000



市街化区域編入	
地区番号	7
地区名	荻川あおば通南地区
面積	約12.2ha
編入理由	区画整理
土地利用	住居系


市街化区域編入	
地区番号	8
地区名	北上西地区
面積	約4.8ha
編入理由	開発行為
土地利用	住居系

0 1 5km

新潟都市計画 区域区分の変更(新潟市決定)

総括図

縮尺1:25,000

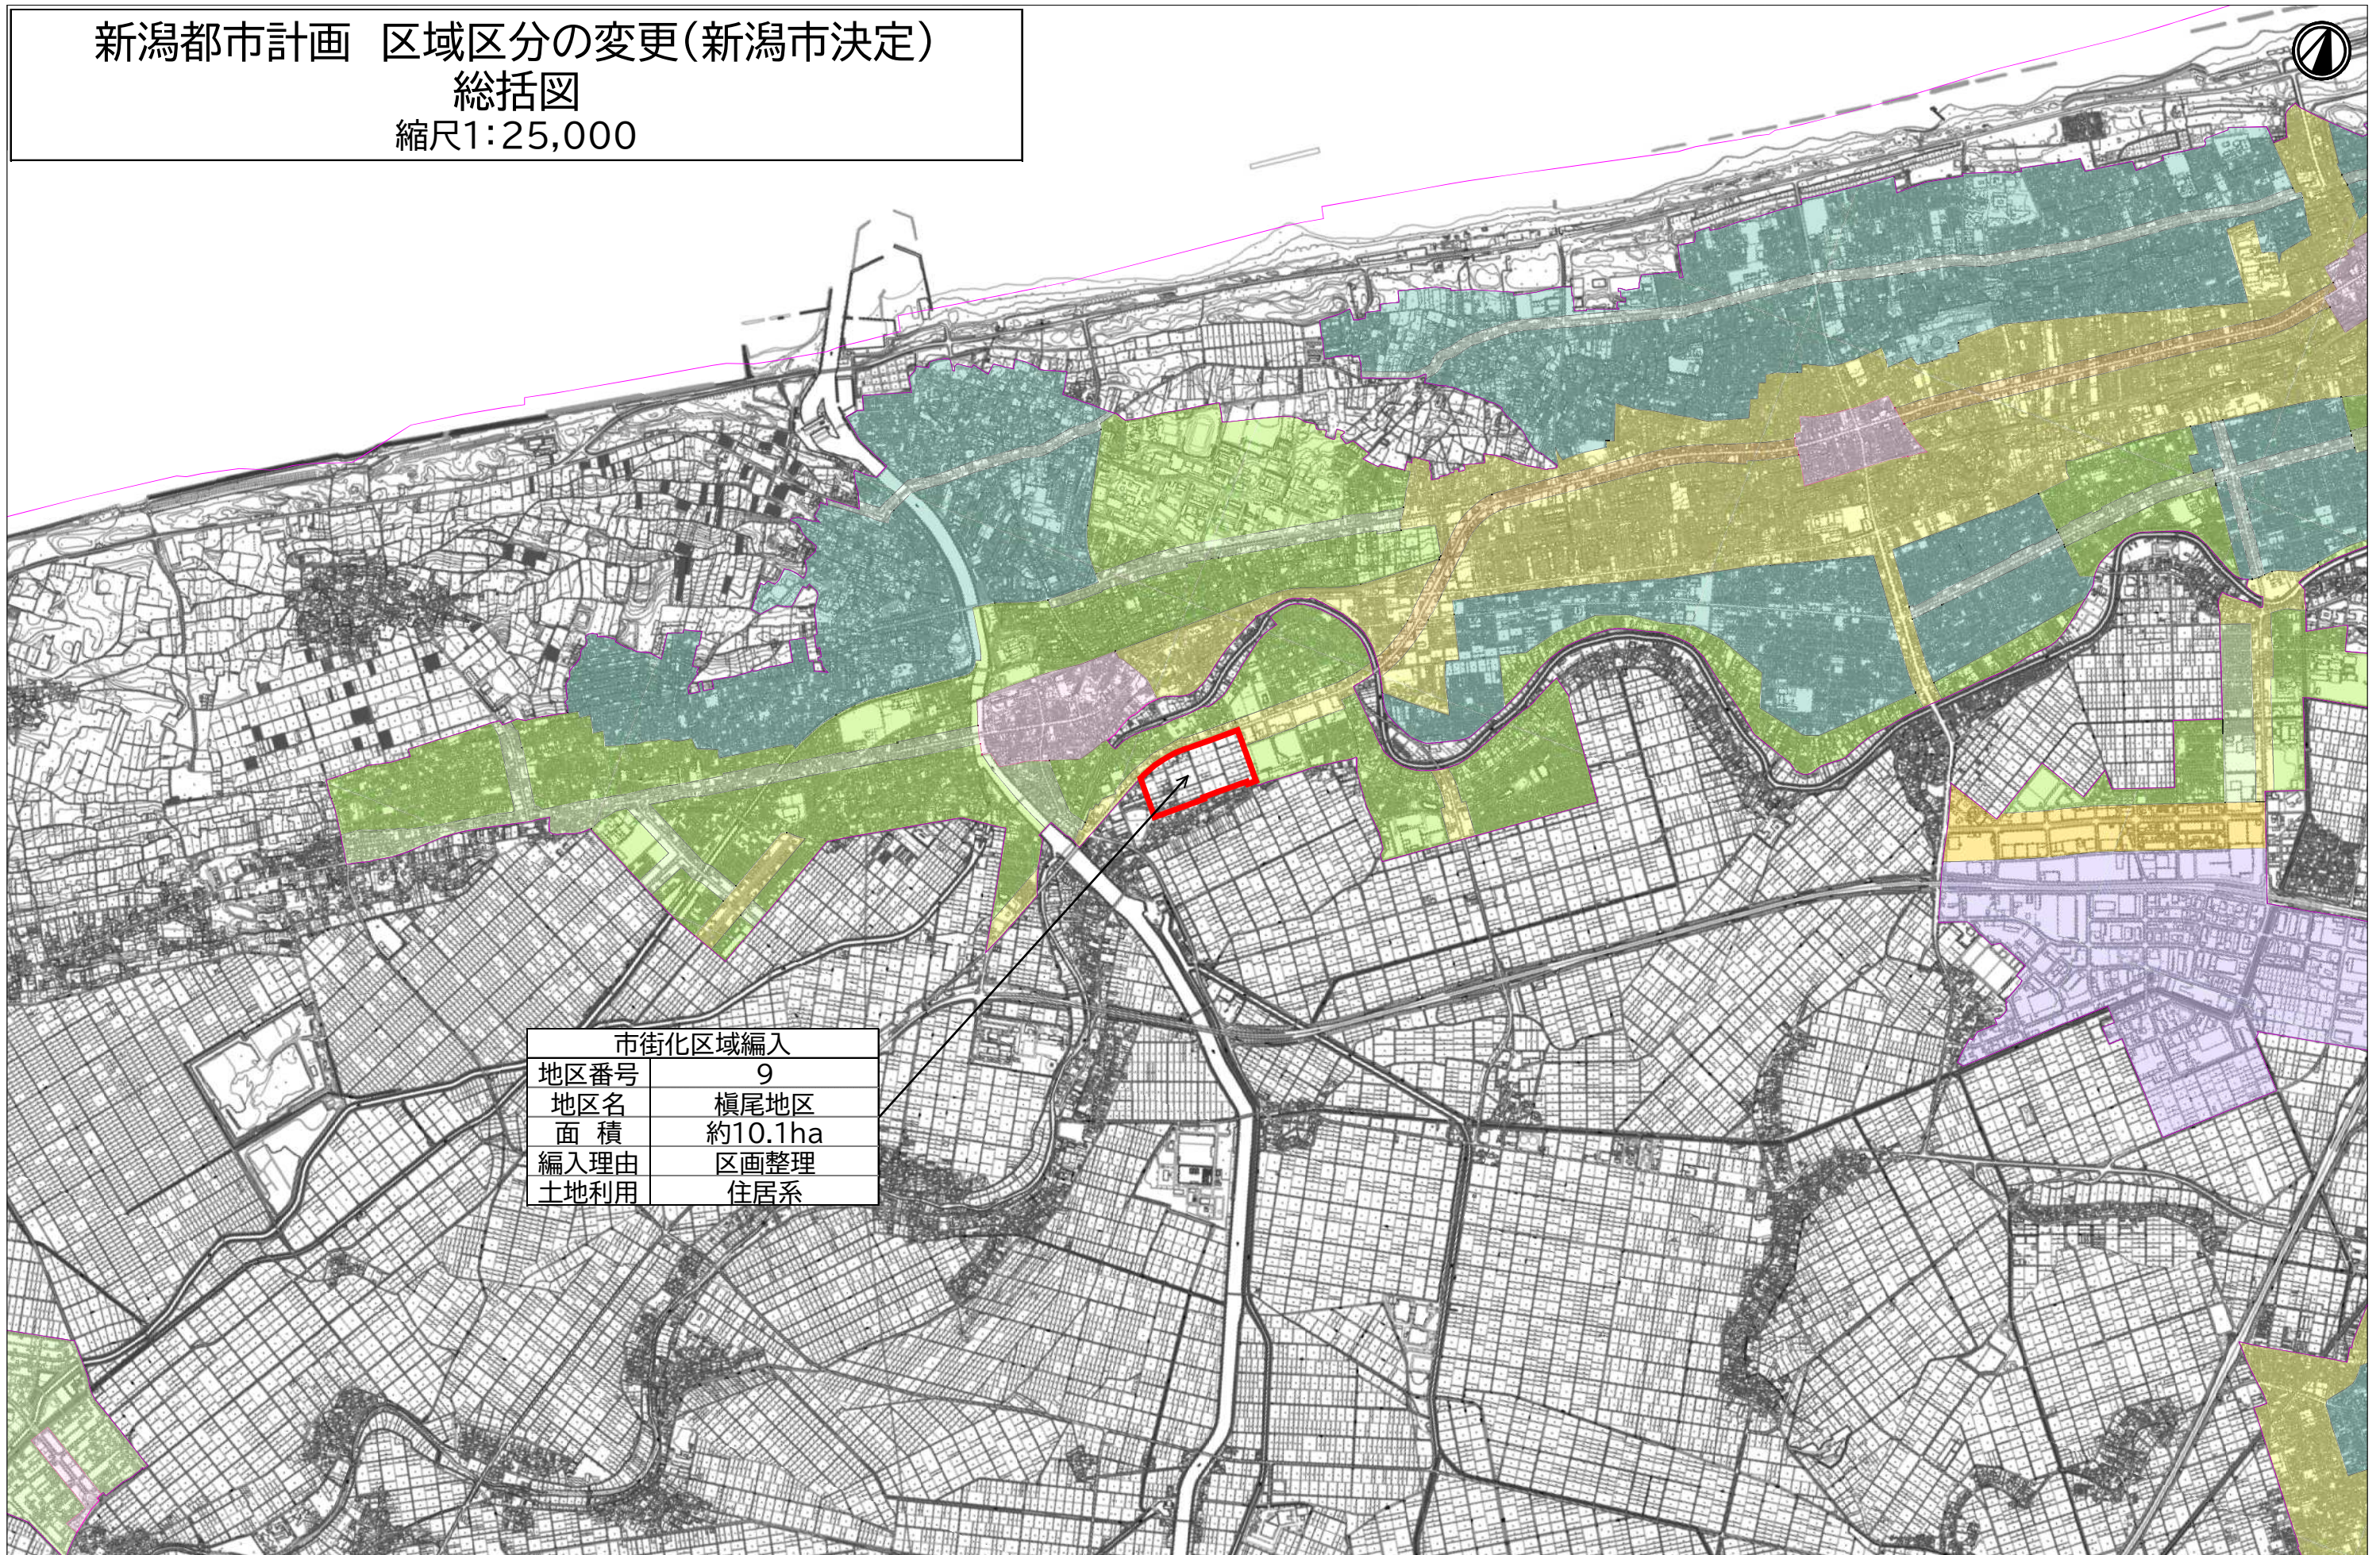

市街化区域編入	
地区番号	9
地区名	槇尾地区
面積	約10.1ha
編入理由	区画整理
土地利用	住居系

0 1 5km