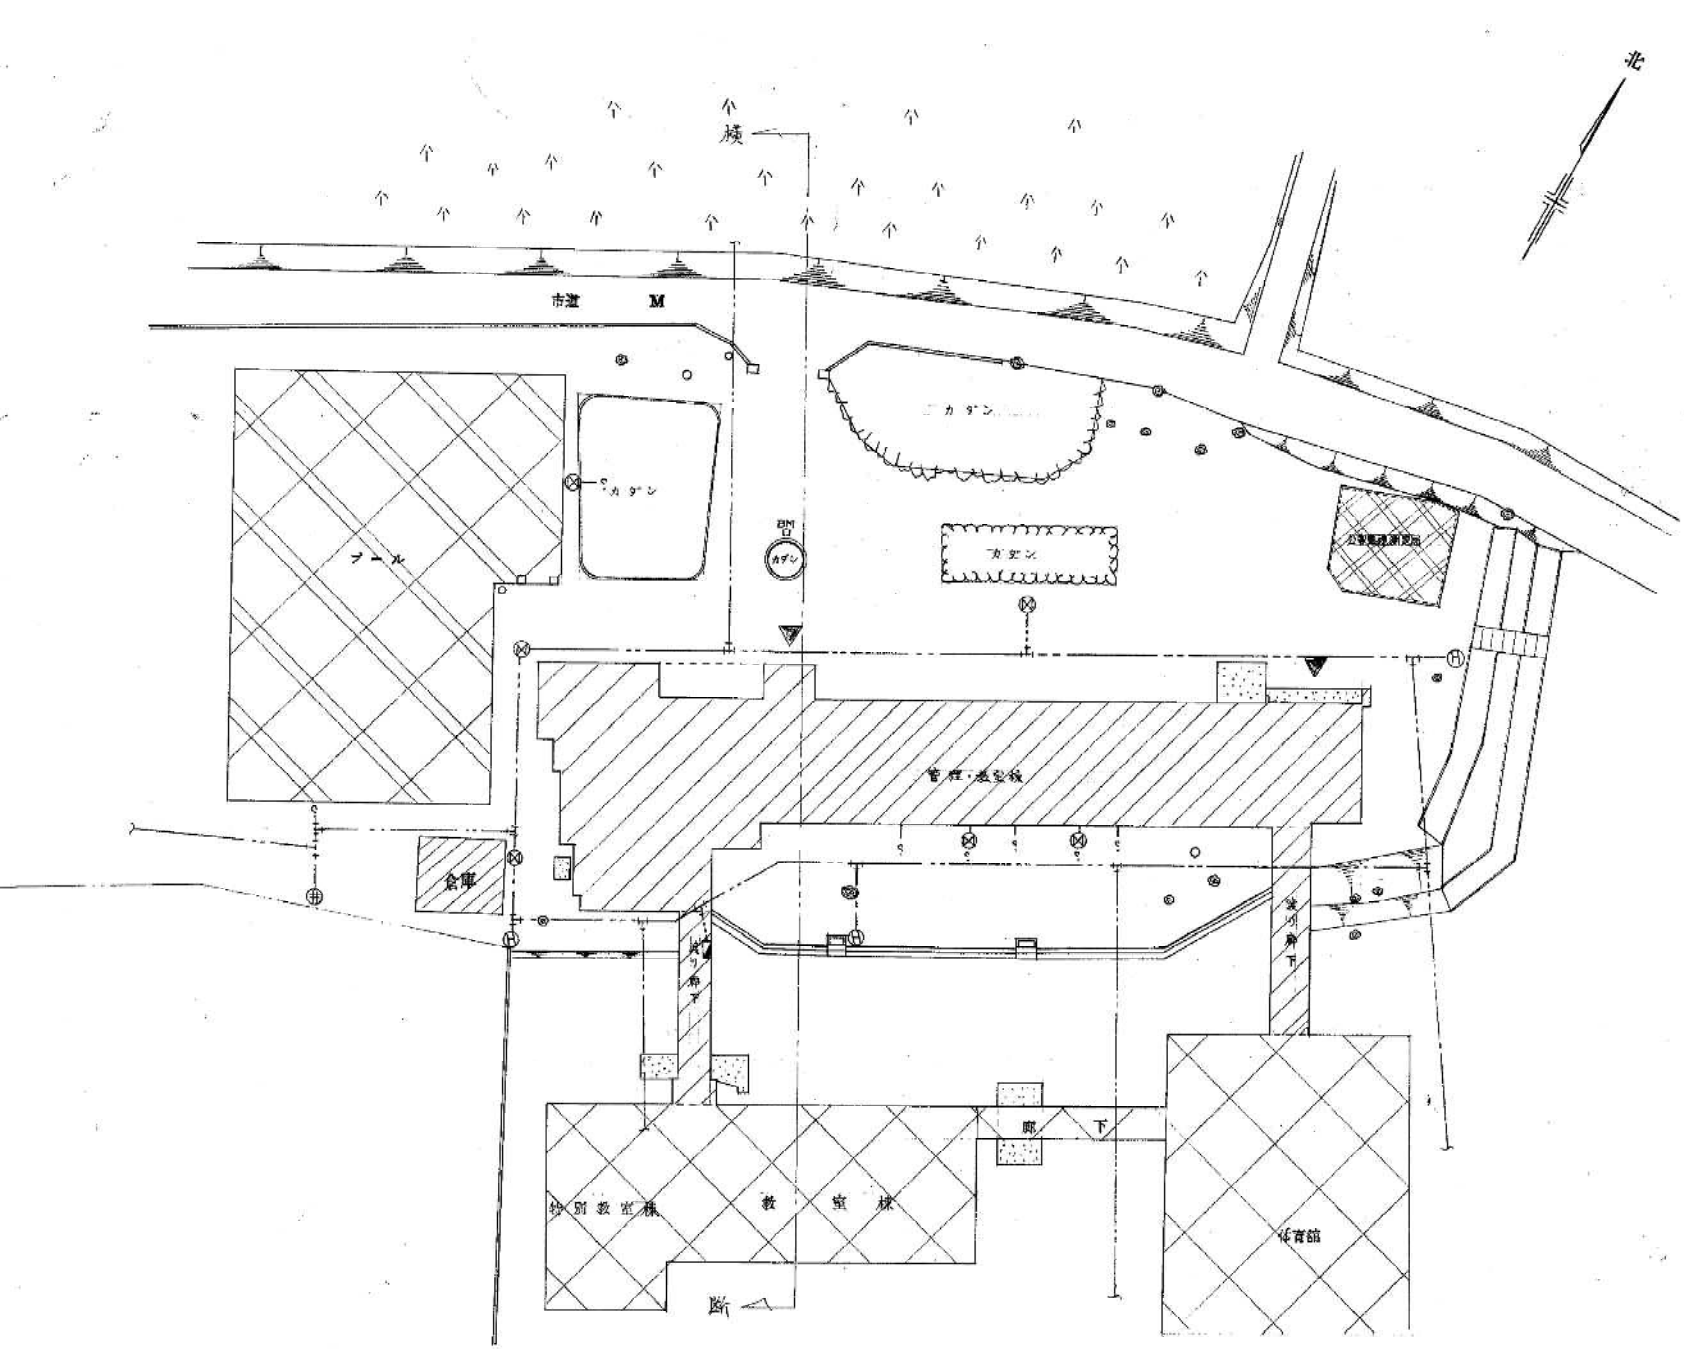

現況図

縮尺 1:300

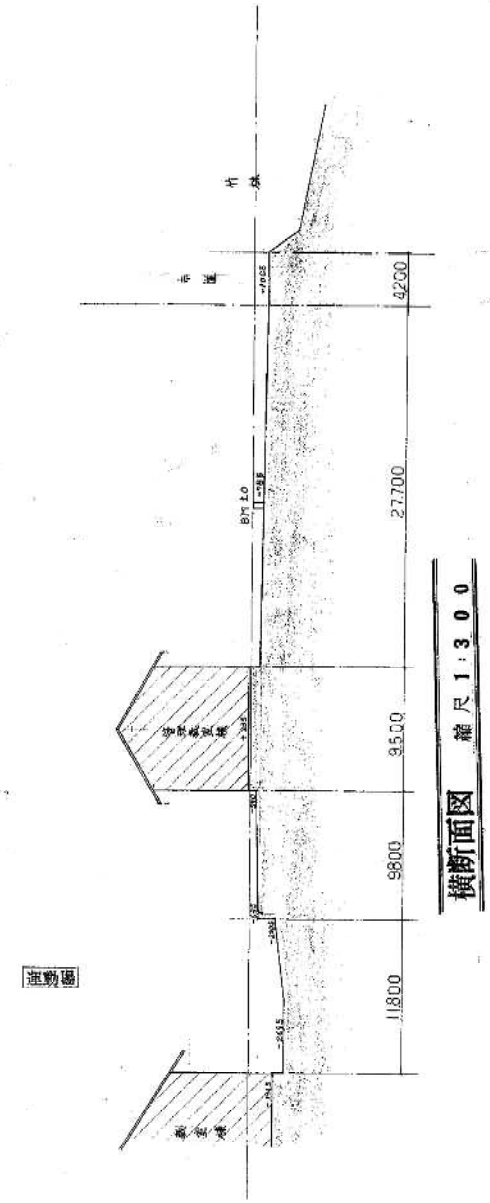

横断面図 縮尺 1:300

工事名	笹山小学校校舎建設工事					
図名	現況図					日付
縮尺	1:300					
課長	補佐	係長	担当	製図		図番
豊栄市役所建設課建築係						