



外部側展開図

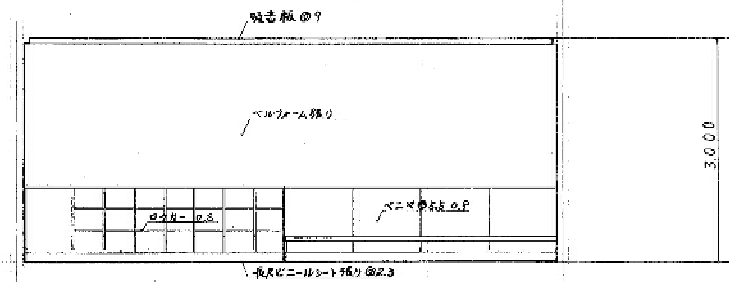


背面壁側展開図

展開図縮尺 1:50

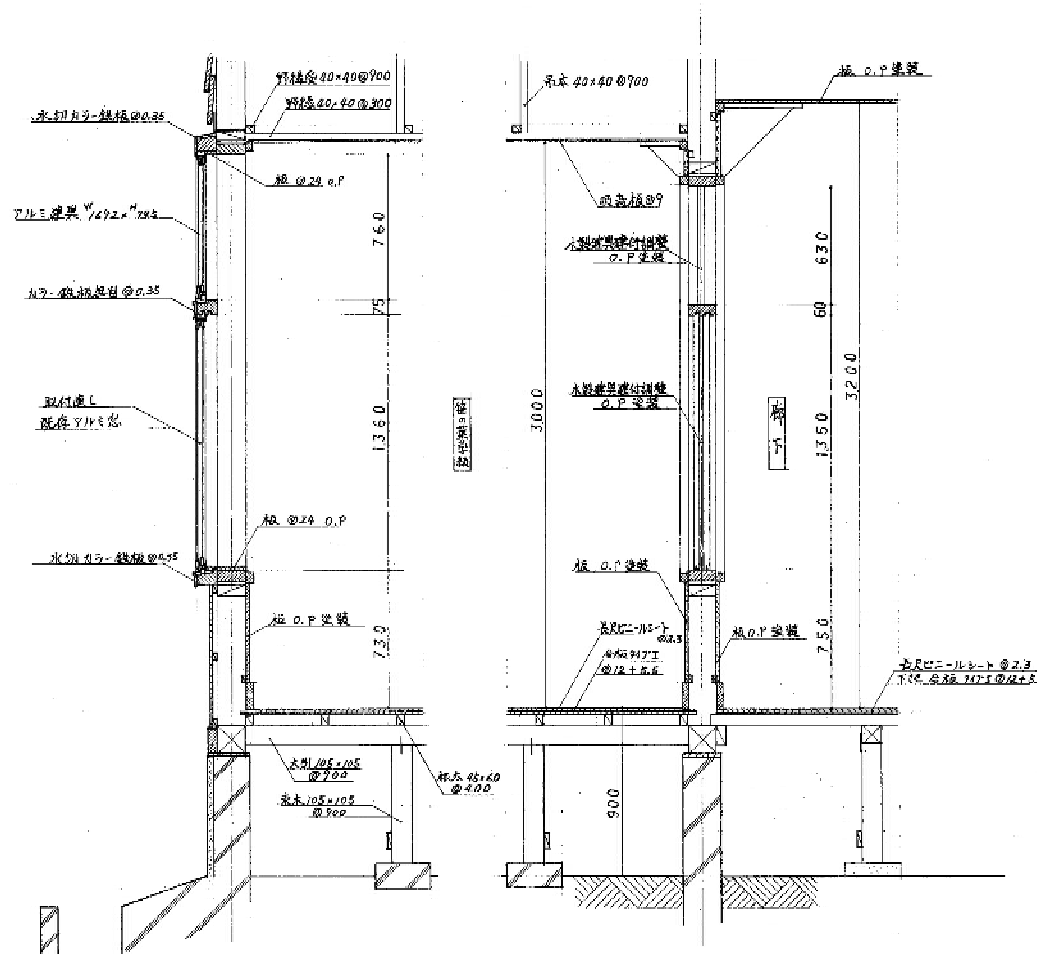

短計図 縮尺 1:20

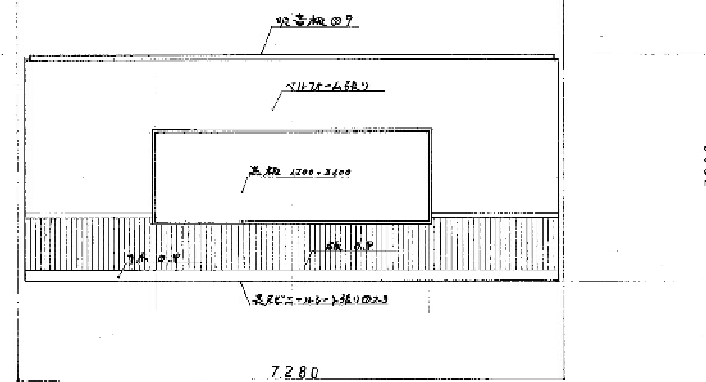

正面黒板側展開図

工事名	笹山小学校特別教室改修工事				日付
図名	短計図	展開図			
縮尺	1:20	1:50			
課長	補佐	係長	担当	製図	図番
					2/4
豊栄市役所建設課建築係					