



スチレンス流シ

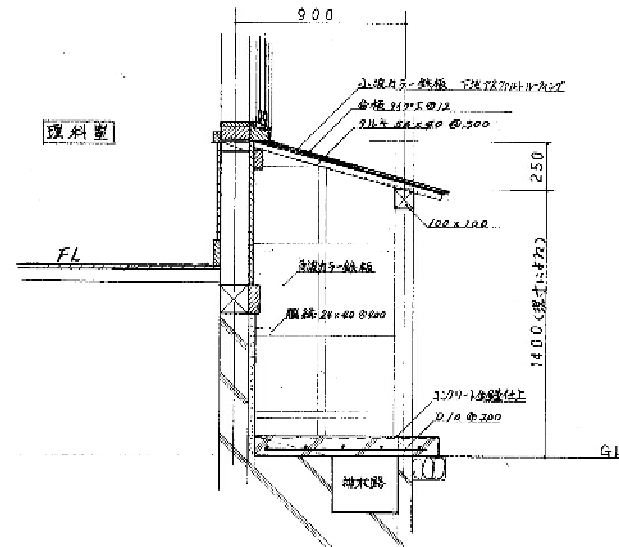


プロパン厚


詳細図 縮尺 1:20

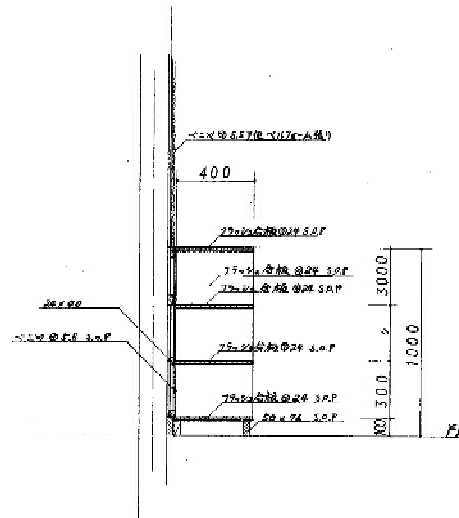

ロッカー

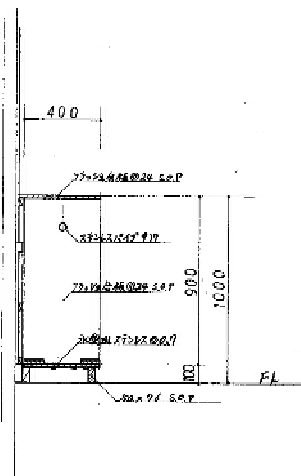

掃除用置入

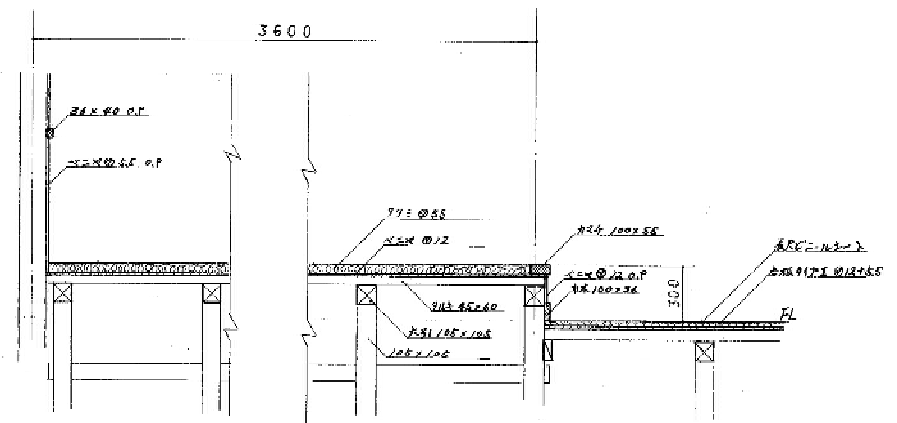

教室部分

工事名	笠山小学校特別教室改修工事				山付
図名	詳細図				図番
縮尺	1:20				3
課長	補佐	係長	担当	製図	
豊栄市役所建設課建築係					4