


笹山小配置図 1/1,000

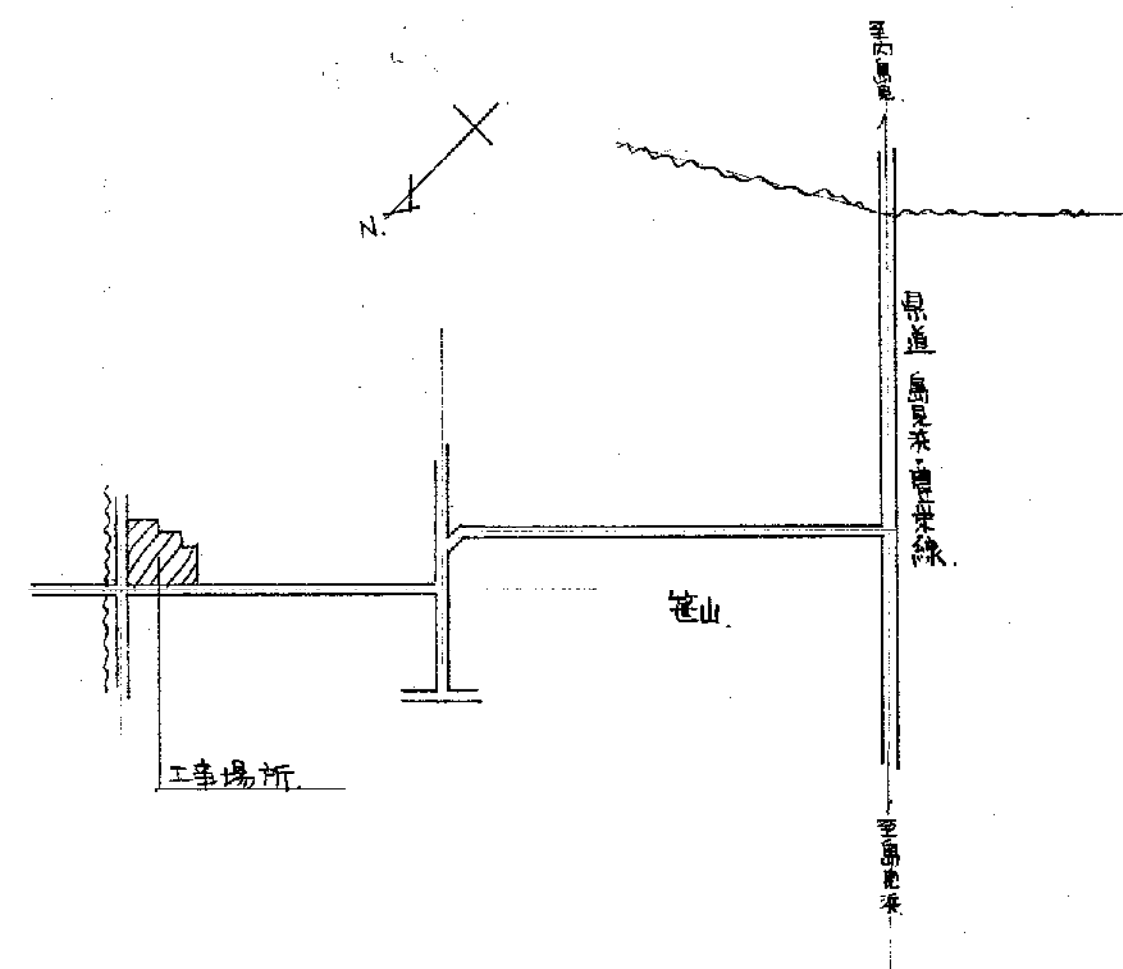

笹山小 案内図

工事名	笹山小学校 プレハブ物置 建築工事			
図名	案内図・配置図			日付
縮尺	1/1,000			
課長	補佐	係長	製図	図番
				笹-1
豊栄市役所建設課建築係				