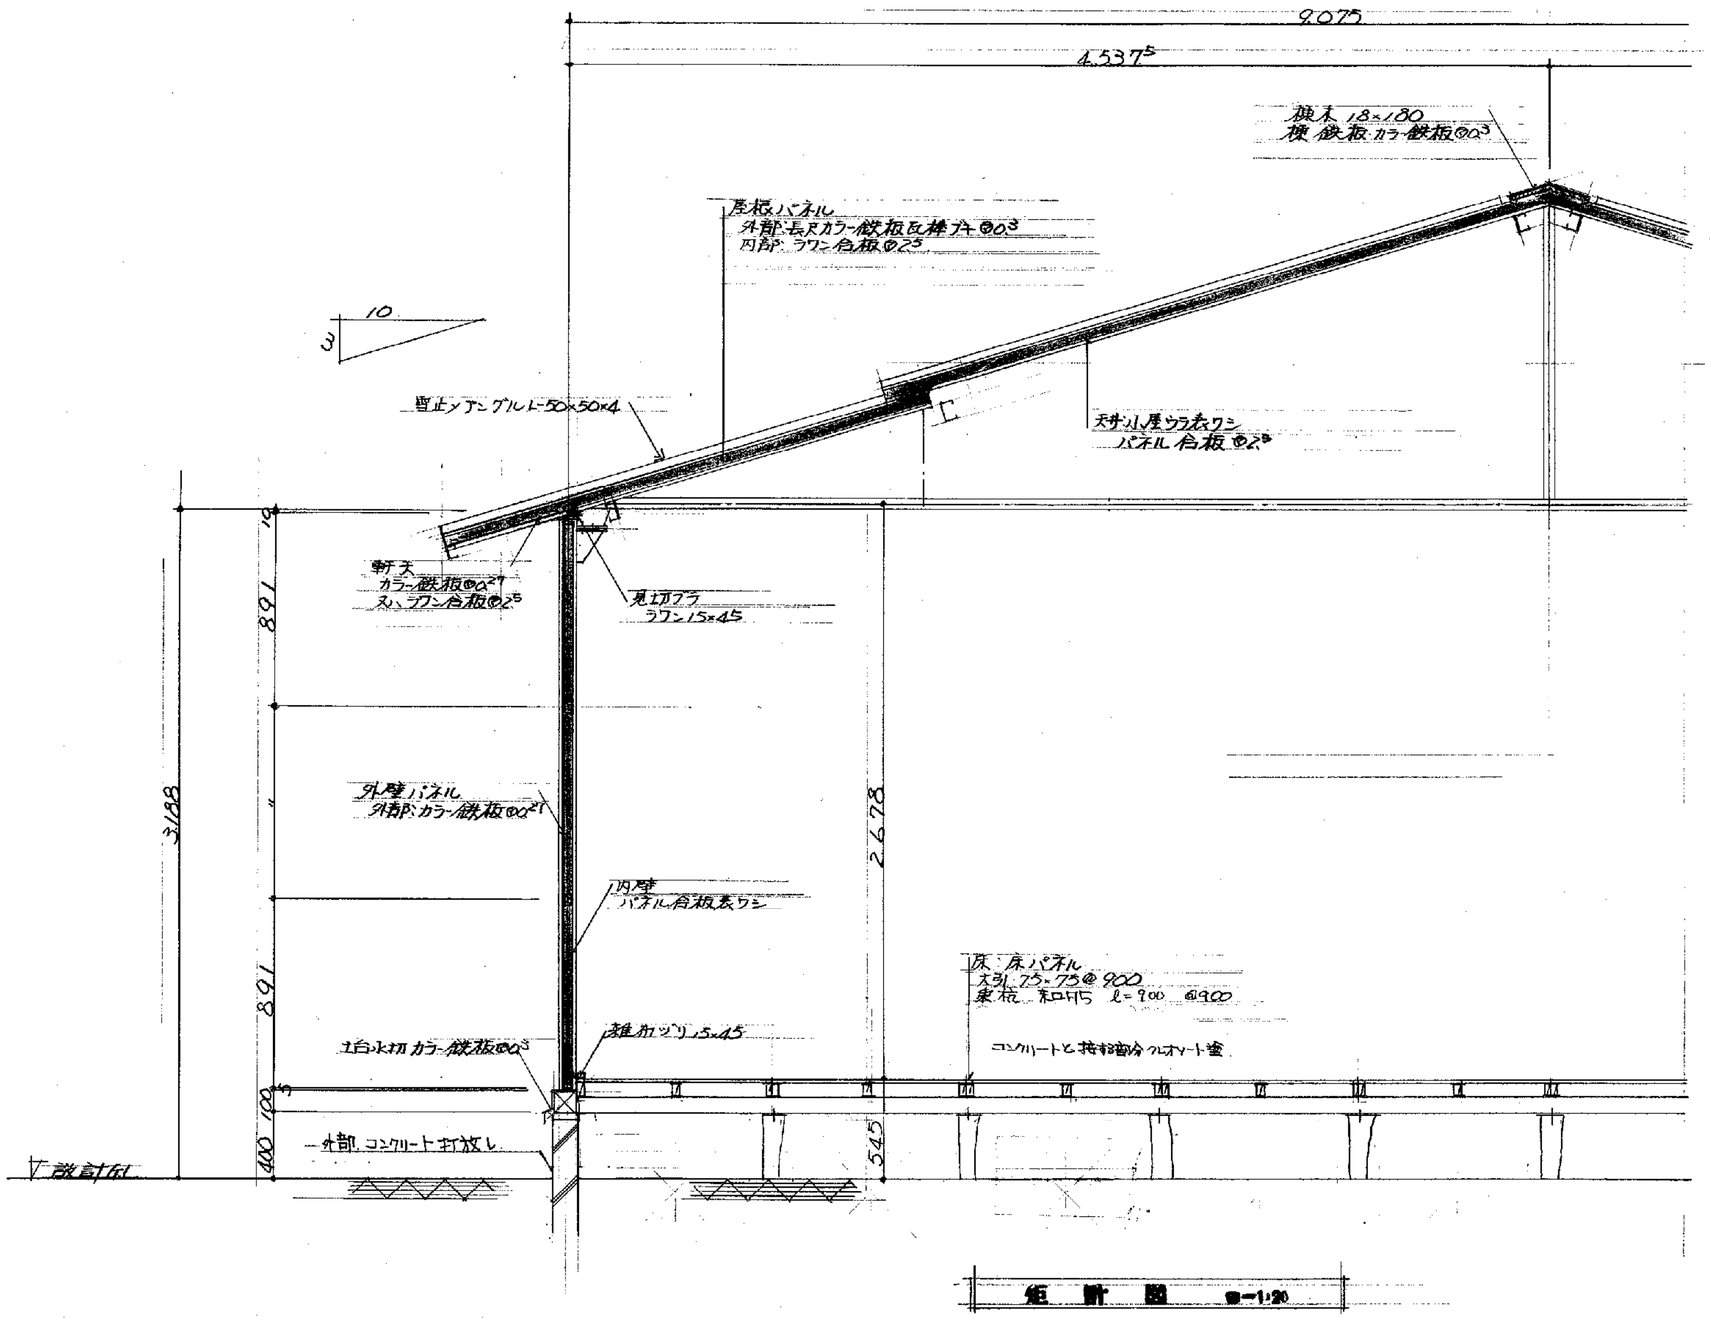

矩 計 図 S=1:20

工事名	笹山小学校 プレハブ物置建築工事				
図名	矩計図				日付
縮尺	1/20				
課長	補佐	係長	[redacted]	製図	図番 笹-3

豊栄市役所建設課建築係