


案内図

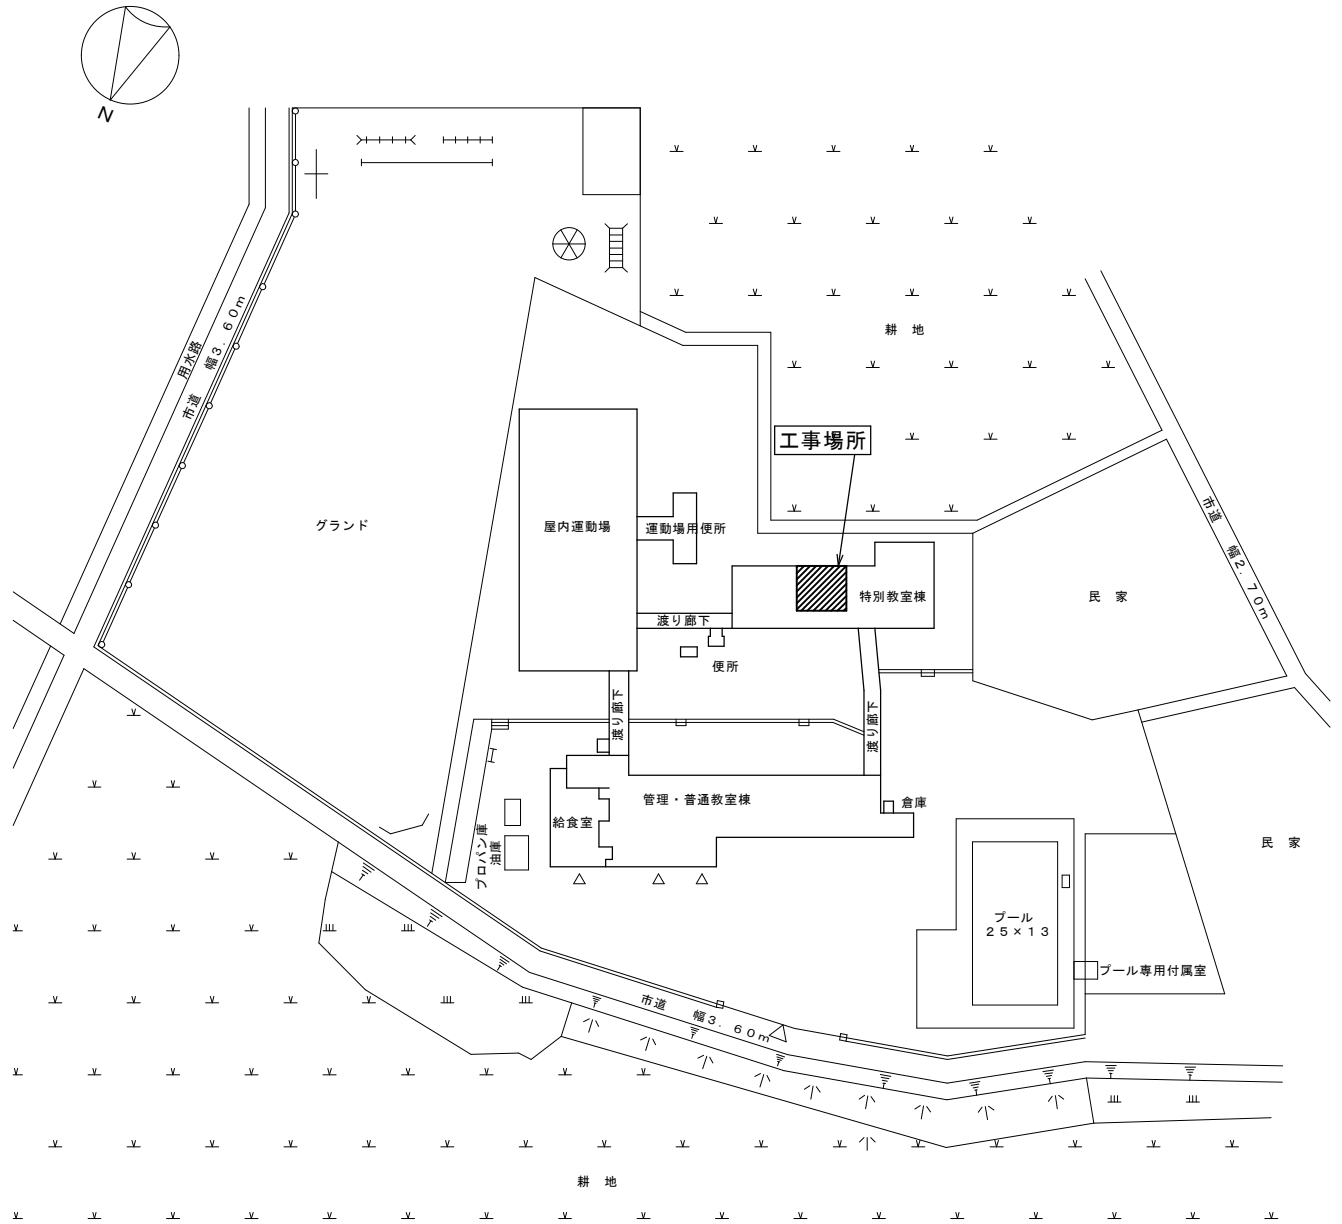

配置図

〔工事概要〕  
・冷房（ＥＨＰ）に伴う電源工事  
・対象室：図書室

〔注記〕  
・設計図書に記載無き事項は、国土交通省大臣官房官庁営繕部監修  
公共建築工事標準仕様書（電気設備工事編）平成１９年版並びに  
係員との打ち合わせによる。

共 栄 電 気 株 式 会 社

新潟市建築部公共建築第２課

工 事 名

笹山小学校冷房設備設置電気設備工事

図 名

配置図・案内図・仕様書

年月日  
2008. 8

縮尺  
S=1/600

図面番号  
E 1