



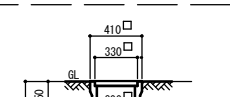
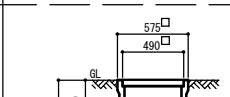
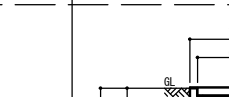

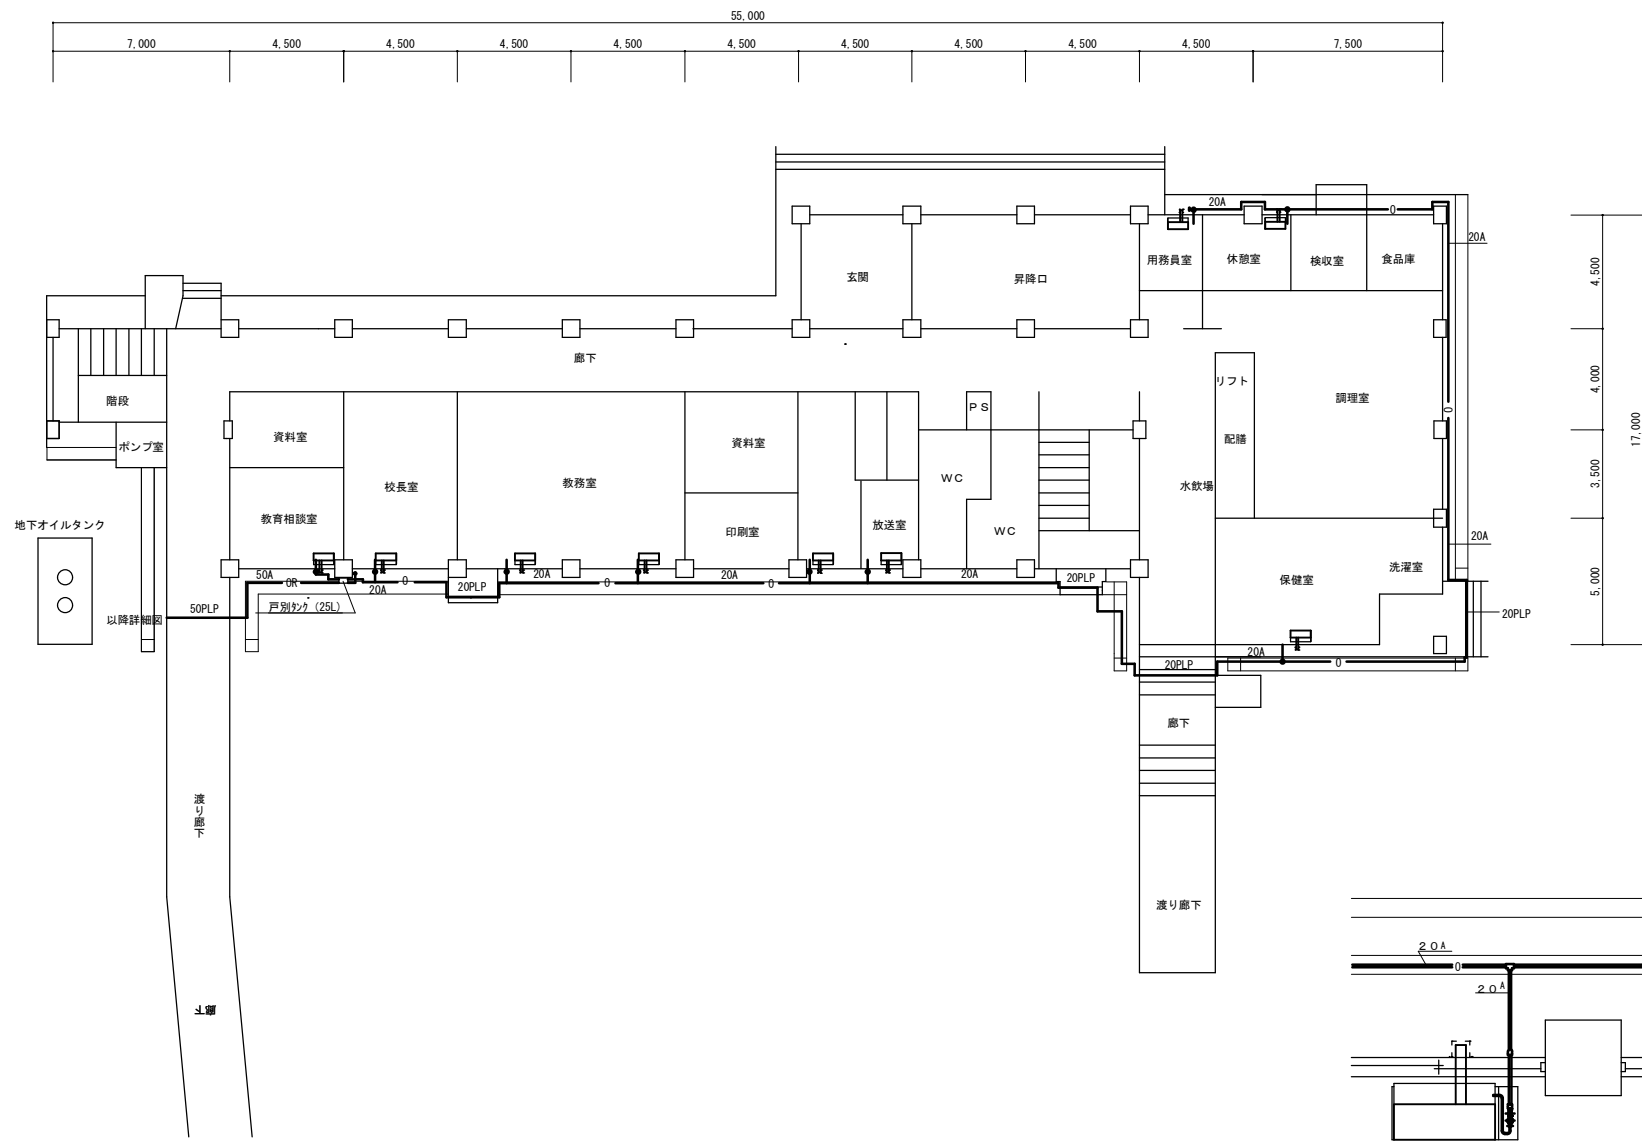



[illegible][illegible][illegible]

点検樹詳細図			壁支持金具
<p>KO-300</p>  <p>フタ断面図</p>	<p>KO-450</p>  <p>フタ断面図</p>	<p>KO-600</p>  <p>フタ断面図</p>	 <p>打ち込みアカー M10 (ステンレス製)</p> <p>壁型プレート (溶融亜鉛鍍金)</p>
 <p>樹断面図</p>	 <p>樹断面図</p>	 <p>樹断面図</p>	 <p>打ち込みアカーM10 (ステンレス製)</p> <p>壁ブラケット詳細図 (溶融亜鉛鍍金)</p>


新潟市建築部公共建築第2課	工事名 笹山小学校油埋設配管改修工事	図名 共通図		
		年月日 2009.9	縮尺 Noscale	図面番号 M02

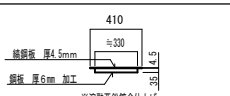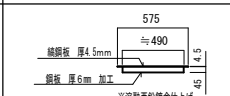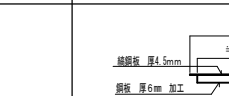

改修前管理棟平面図 (1/150)


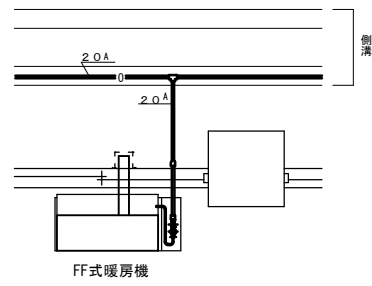


改修前暖房機廻り詳細図 (1/30)

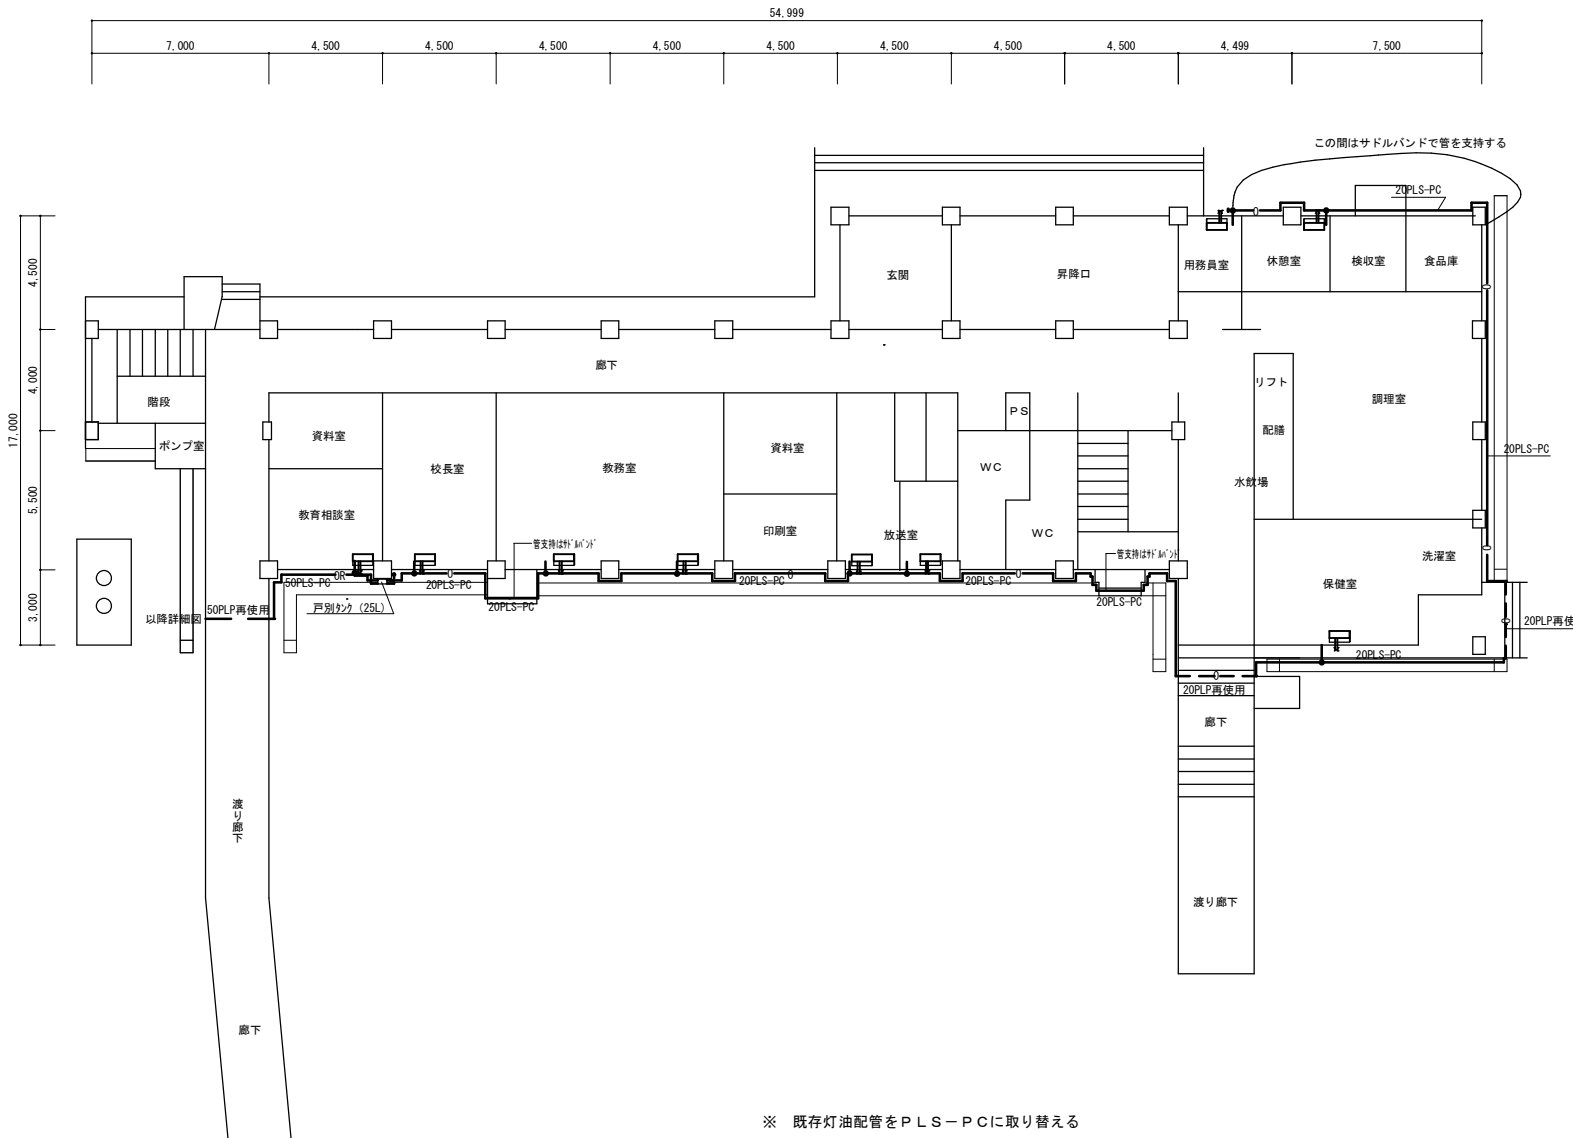


※ 既存灯油配管を PLS-PC に取り替える

改修後管理棟平面図 (1/150)

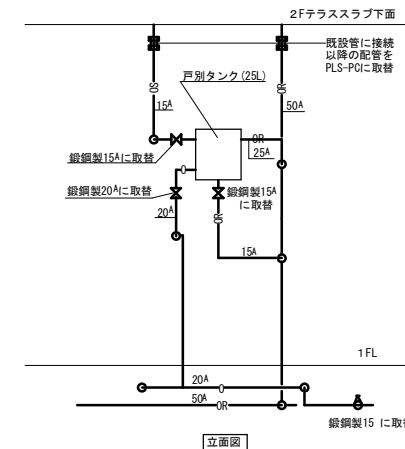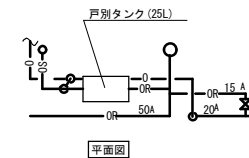

個別タンク廻り詳細図 (1/30)

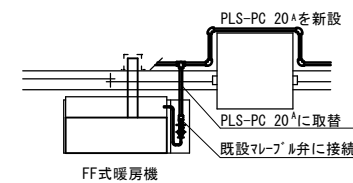

改修後暖房機廻り詳細図 (1/30)

