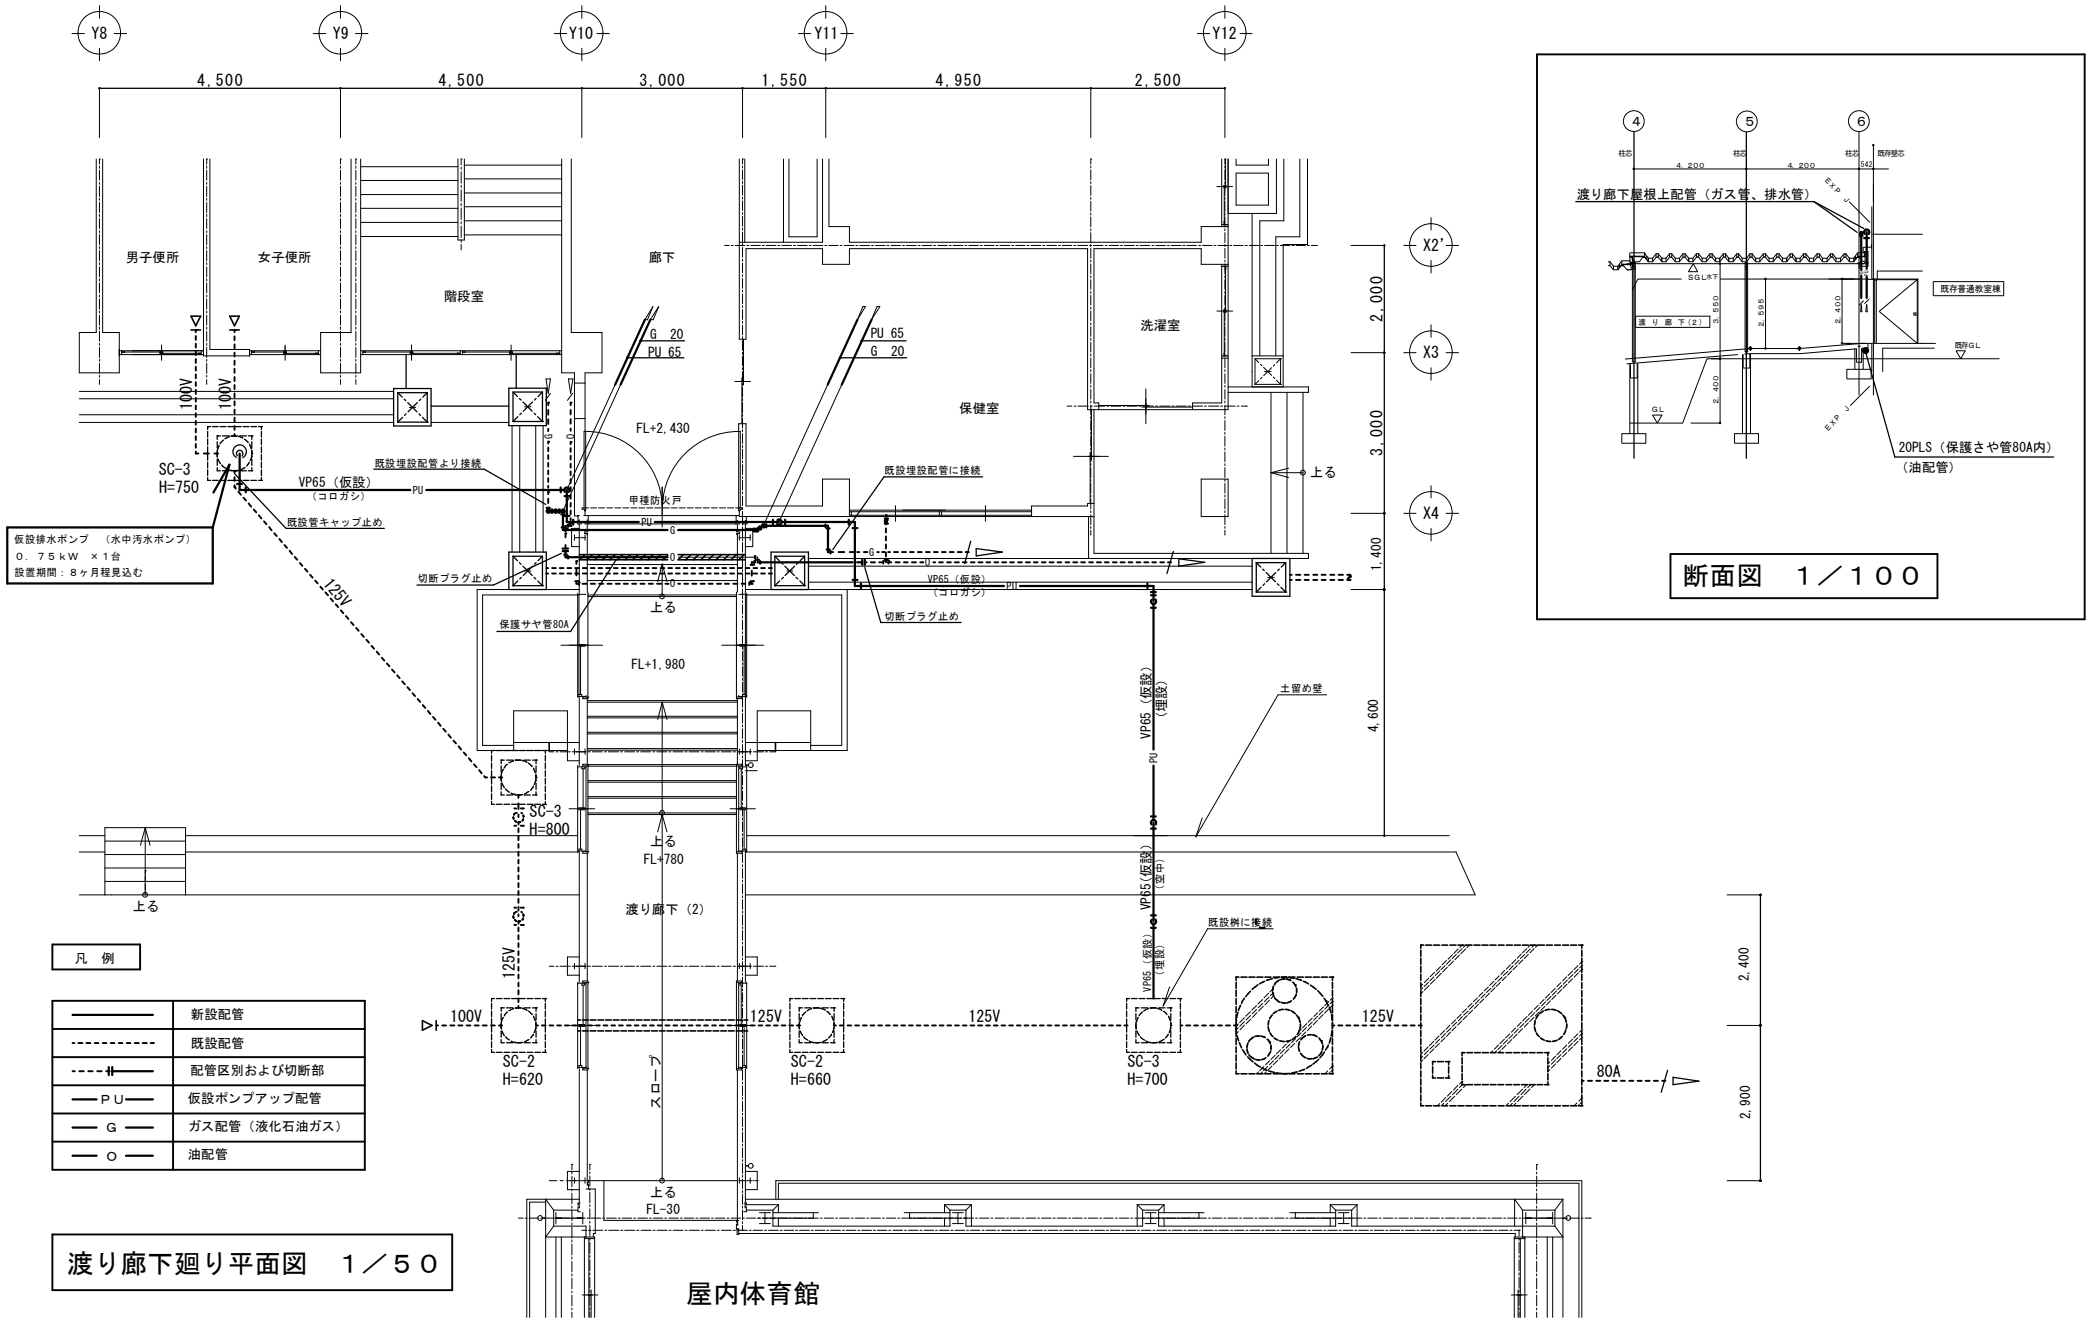

凡 例

———	新設配管
- - - -	既設配管
- - -‖- - -	配管区別および切断部
—PU—	仮設ポンプアップ配管
— G —	ガス配管（液化石油ガス）
— O —	油配管

渡り廊下廻り平面図　１／５０

断面図　１／１００

記事		白新工業株式会社	承認	作成 小出	工事名称	笹山小学校屋内体育館解体に伴う仮設衛生設備工事	年月日 2011.01.31	図面番号 1/1
					図面名称	平面図、断面図	縮尺 1/50, 1/100	