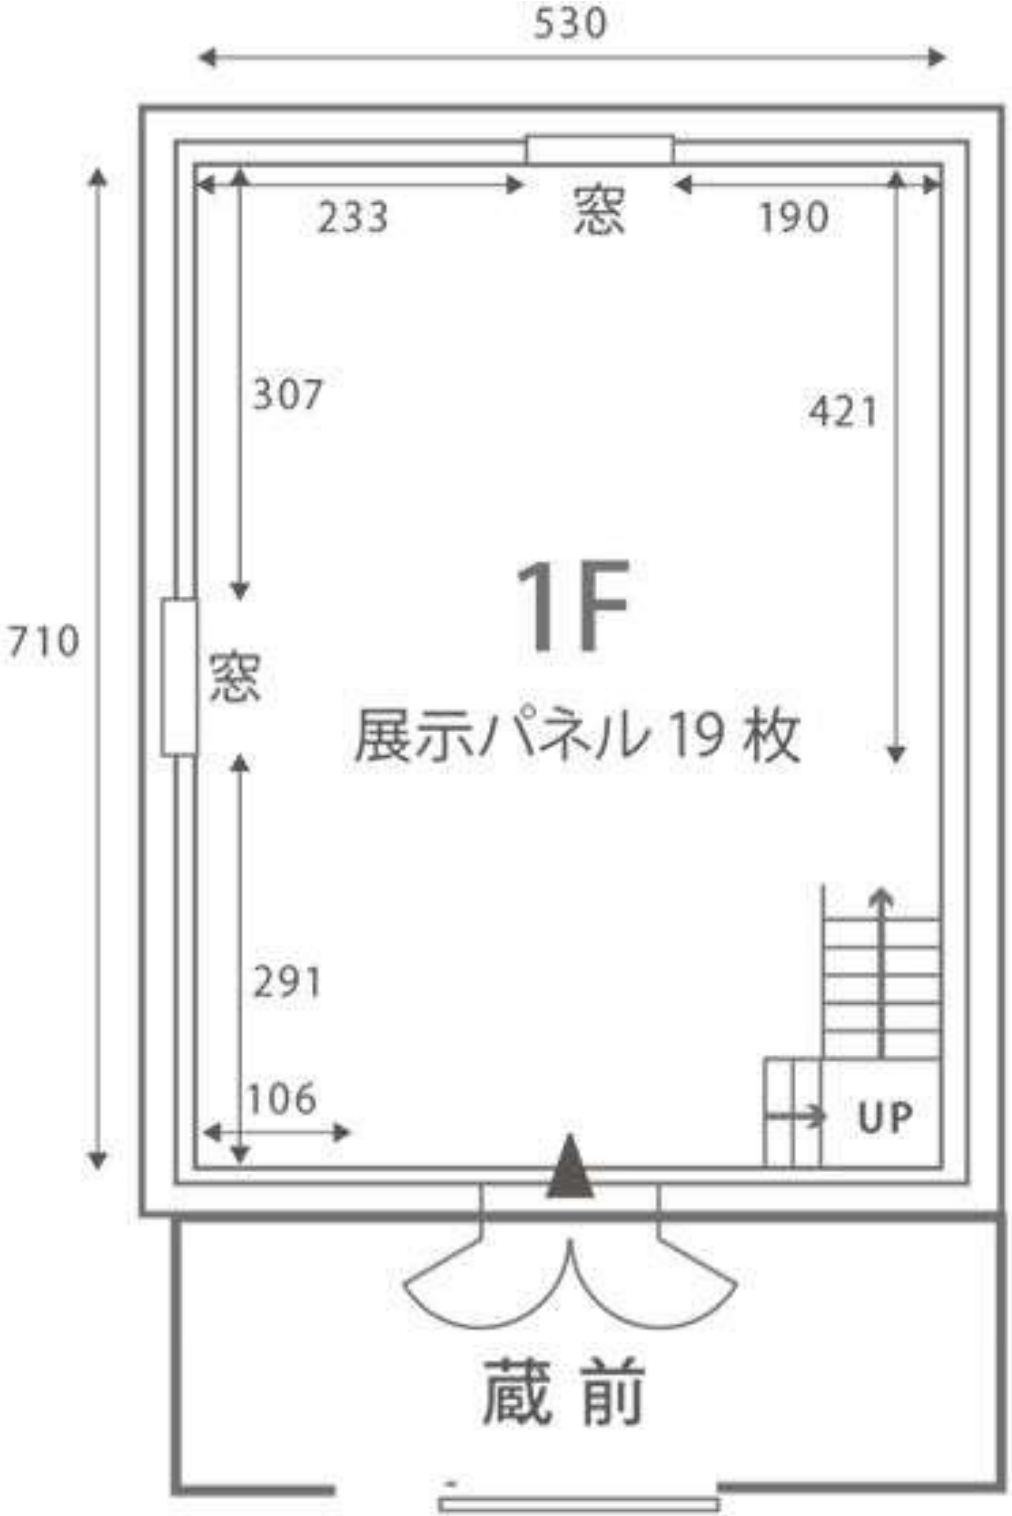
530
233
窓
190
307
421
710
窓
1F
展示パネル 19 枚
291
106
UP
蔵 前

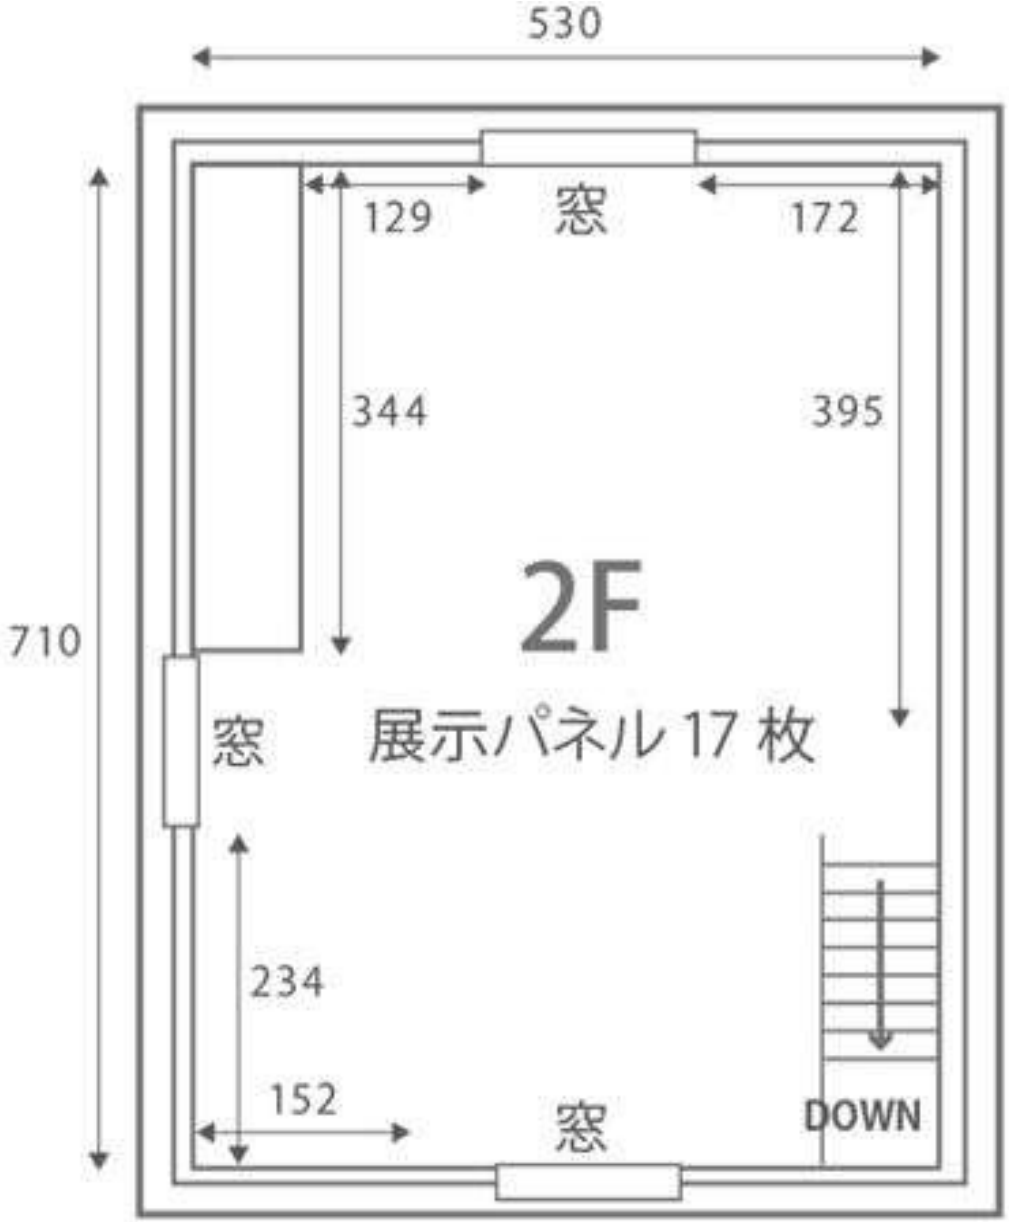
530
129
窓
172
344
395
710
2F
窓
展示パネル 17 枚
234
152
窓
DOWN