


05-115-01 浦ヶ沢・矢代田(1/3)

予定建築物の用途：戸建住宅・店舗等兼用住宅・共同住宅

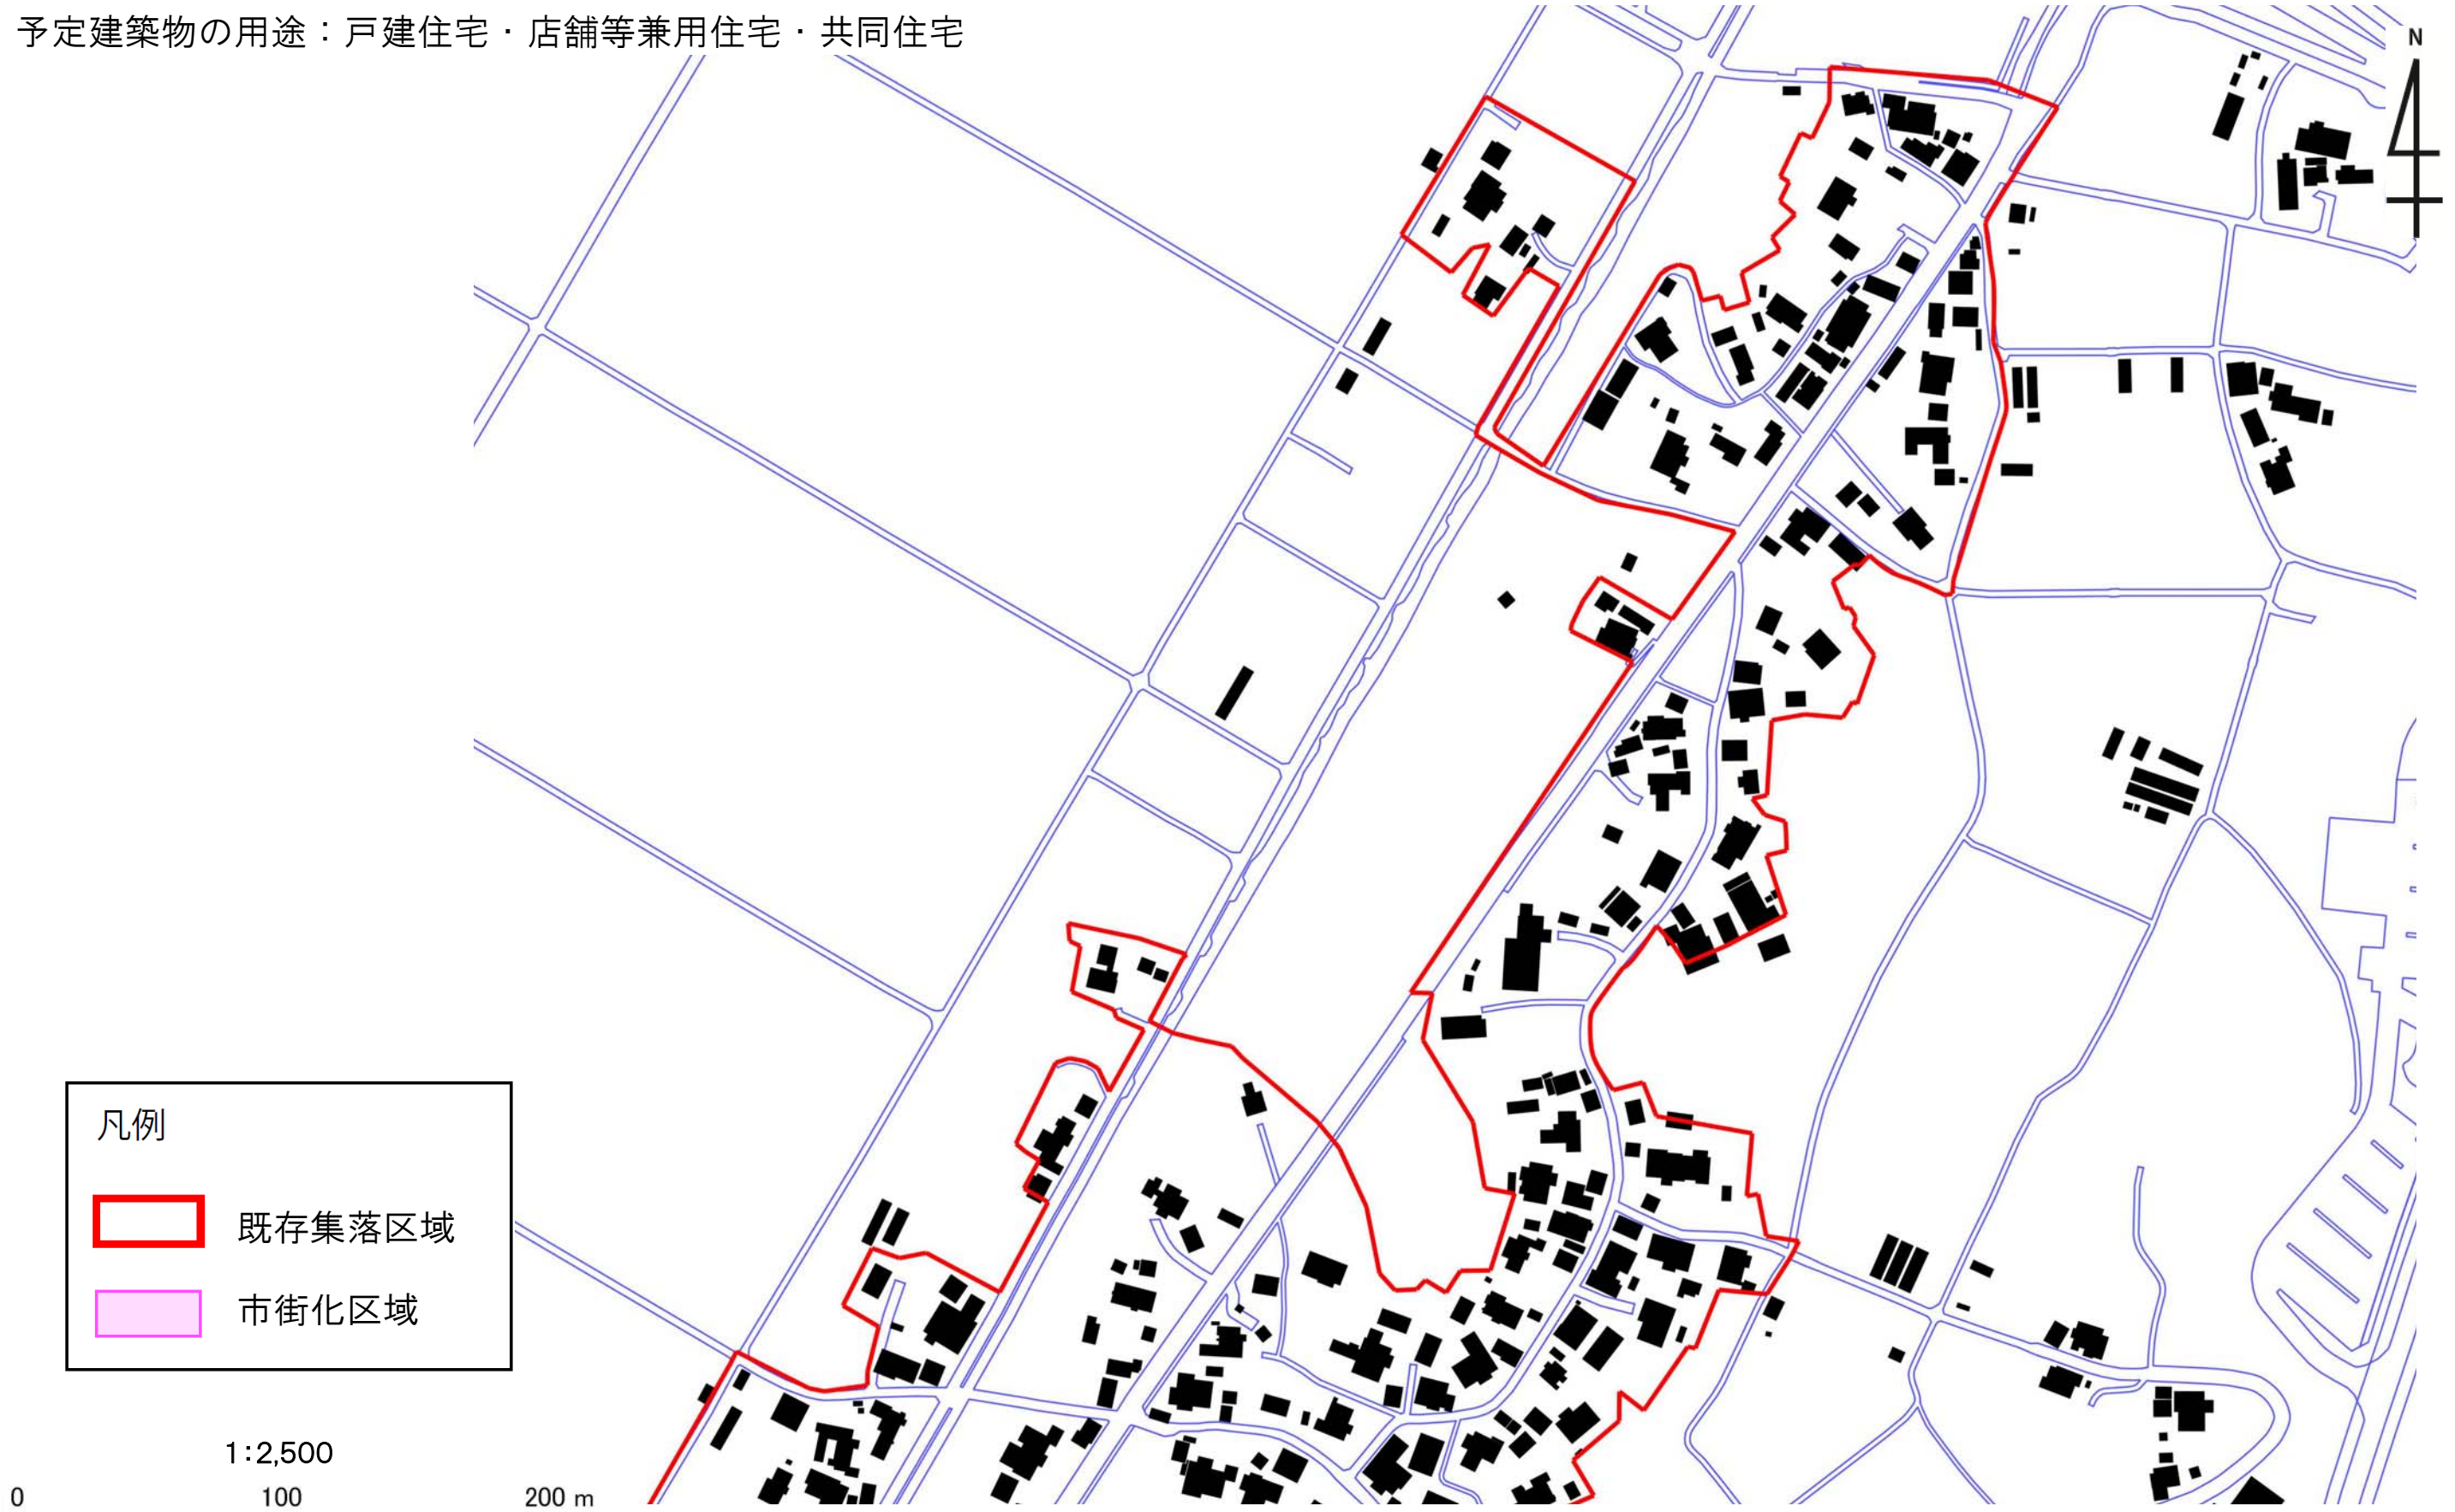


05-115-02 浦ヶ沢・矢代田(2/3)

05-115-02 浦ヶ沢・矢代田(2/3)

05-115-01 浦ヶ沢・矢代田(1/3)

予定建築物の用途：戸建住宅・店舗等兼用住宅・共同住宅

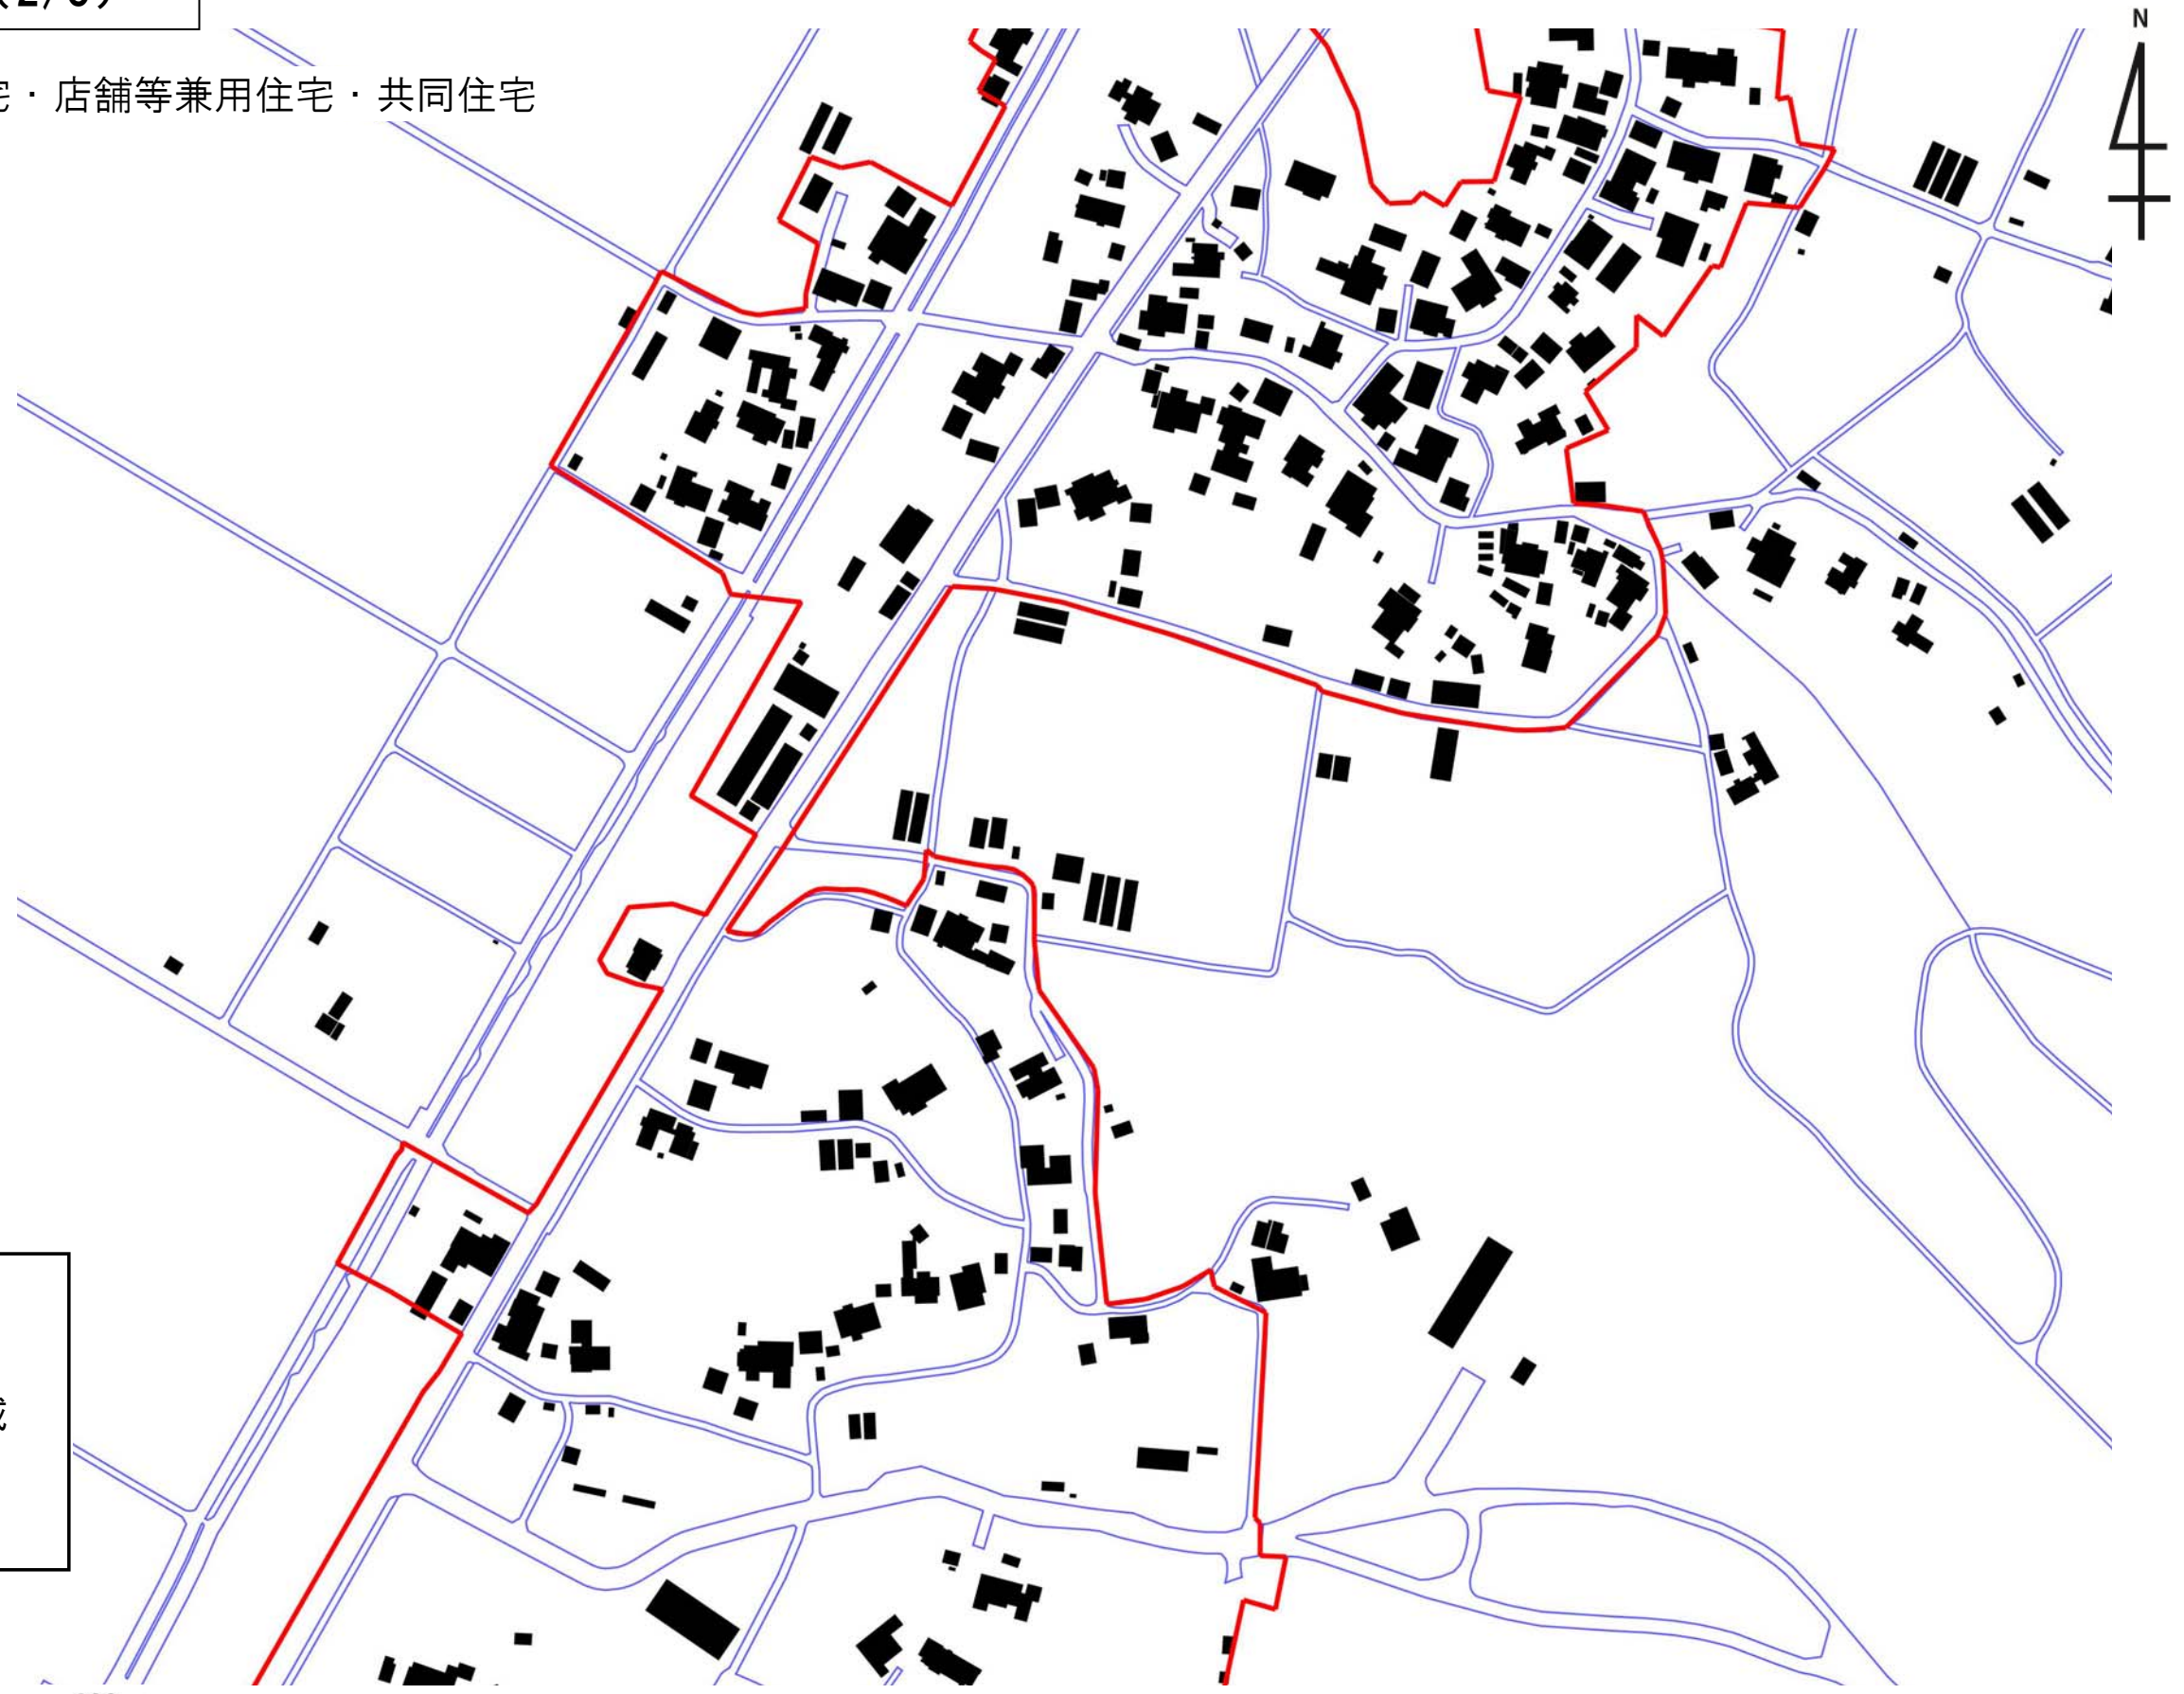


凡例

- 既存集落区域
- 市街化区域



1:2,500

05-115-03 浦ヶ沢・矢代田(3/3)

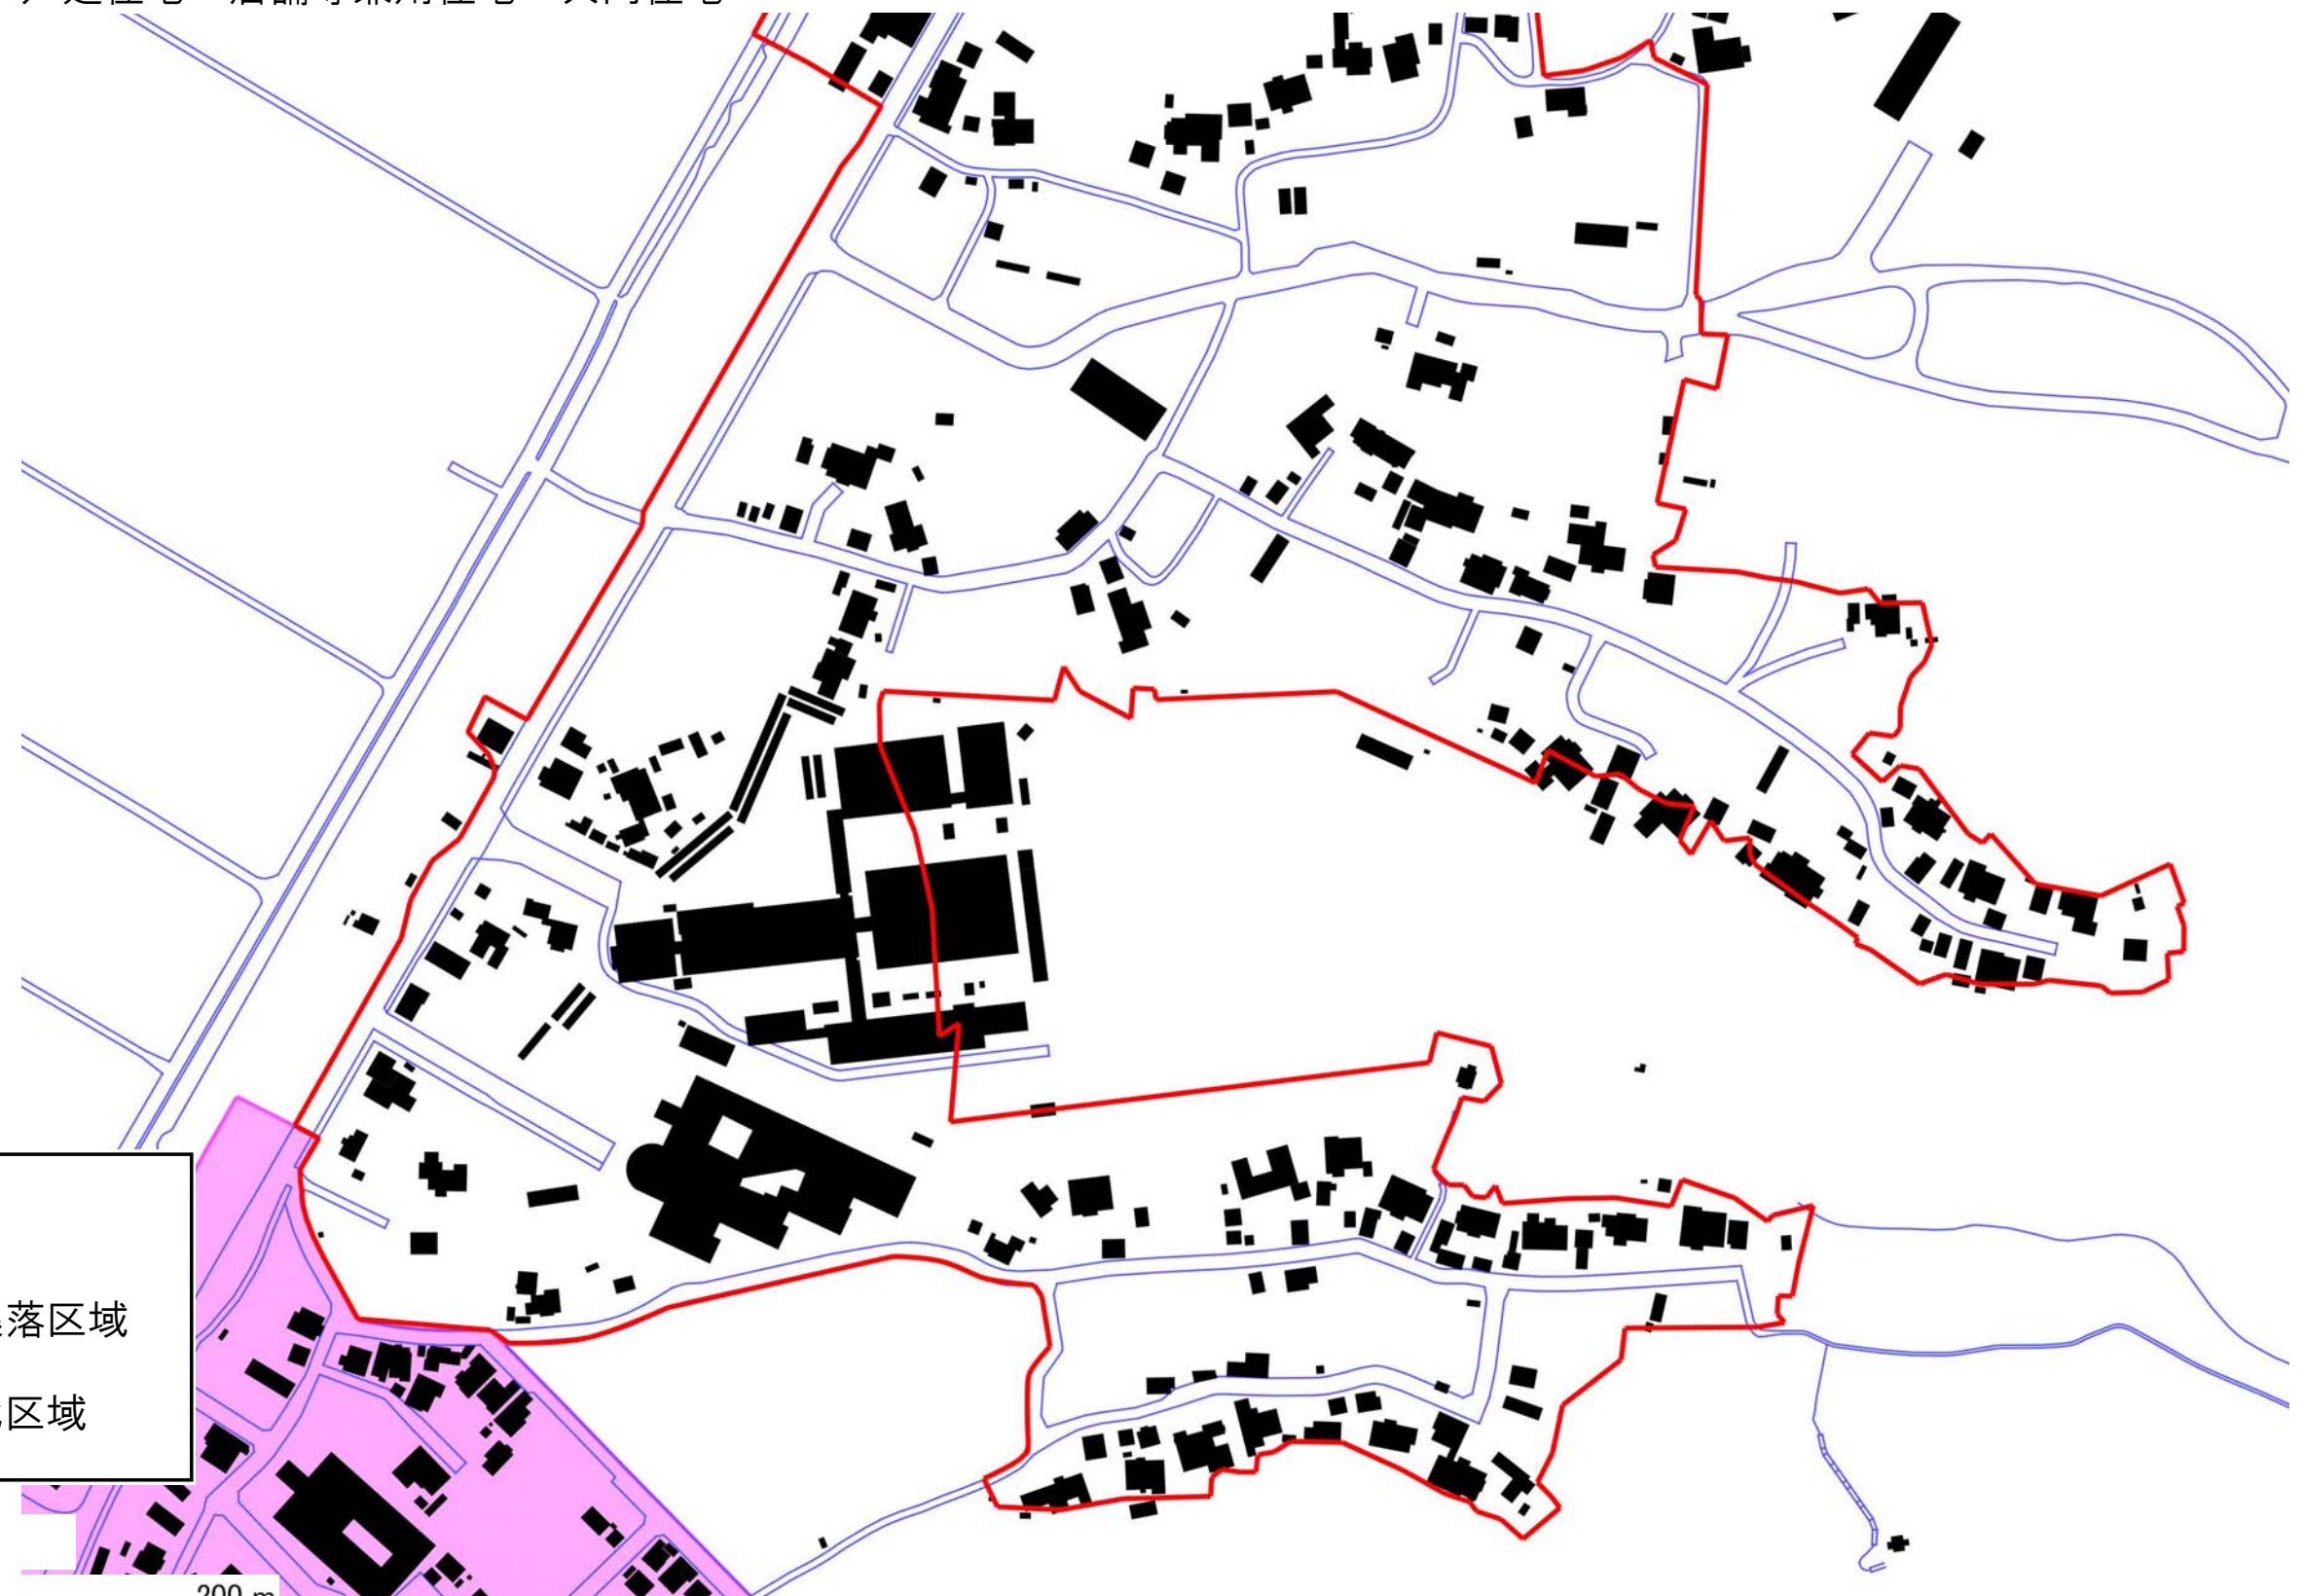予定建築物の用途：戸建住宅・店舗等兼用住宅・共同住宅



凡例

-  既存集落区域
-  市街化区域

1:2,500






05-116-01 小口(1/2)

予定建築物の用途：戸建住宅・店舗等兼用住宅・共同住宅



凡例


-  既存集落区域
-  市街化区域

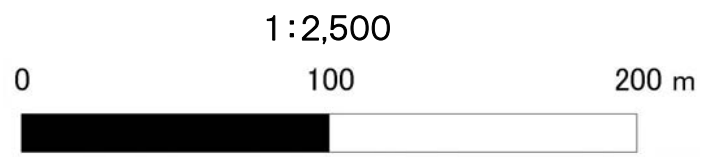



05-116-02 小口(2/2)


05-116-02 小口(2/2)

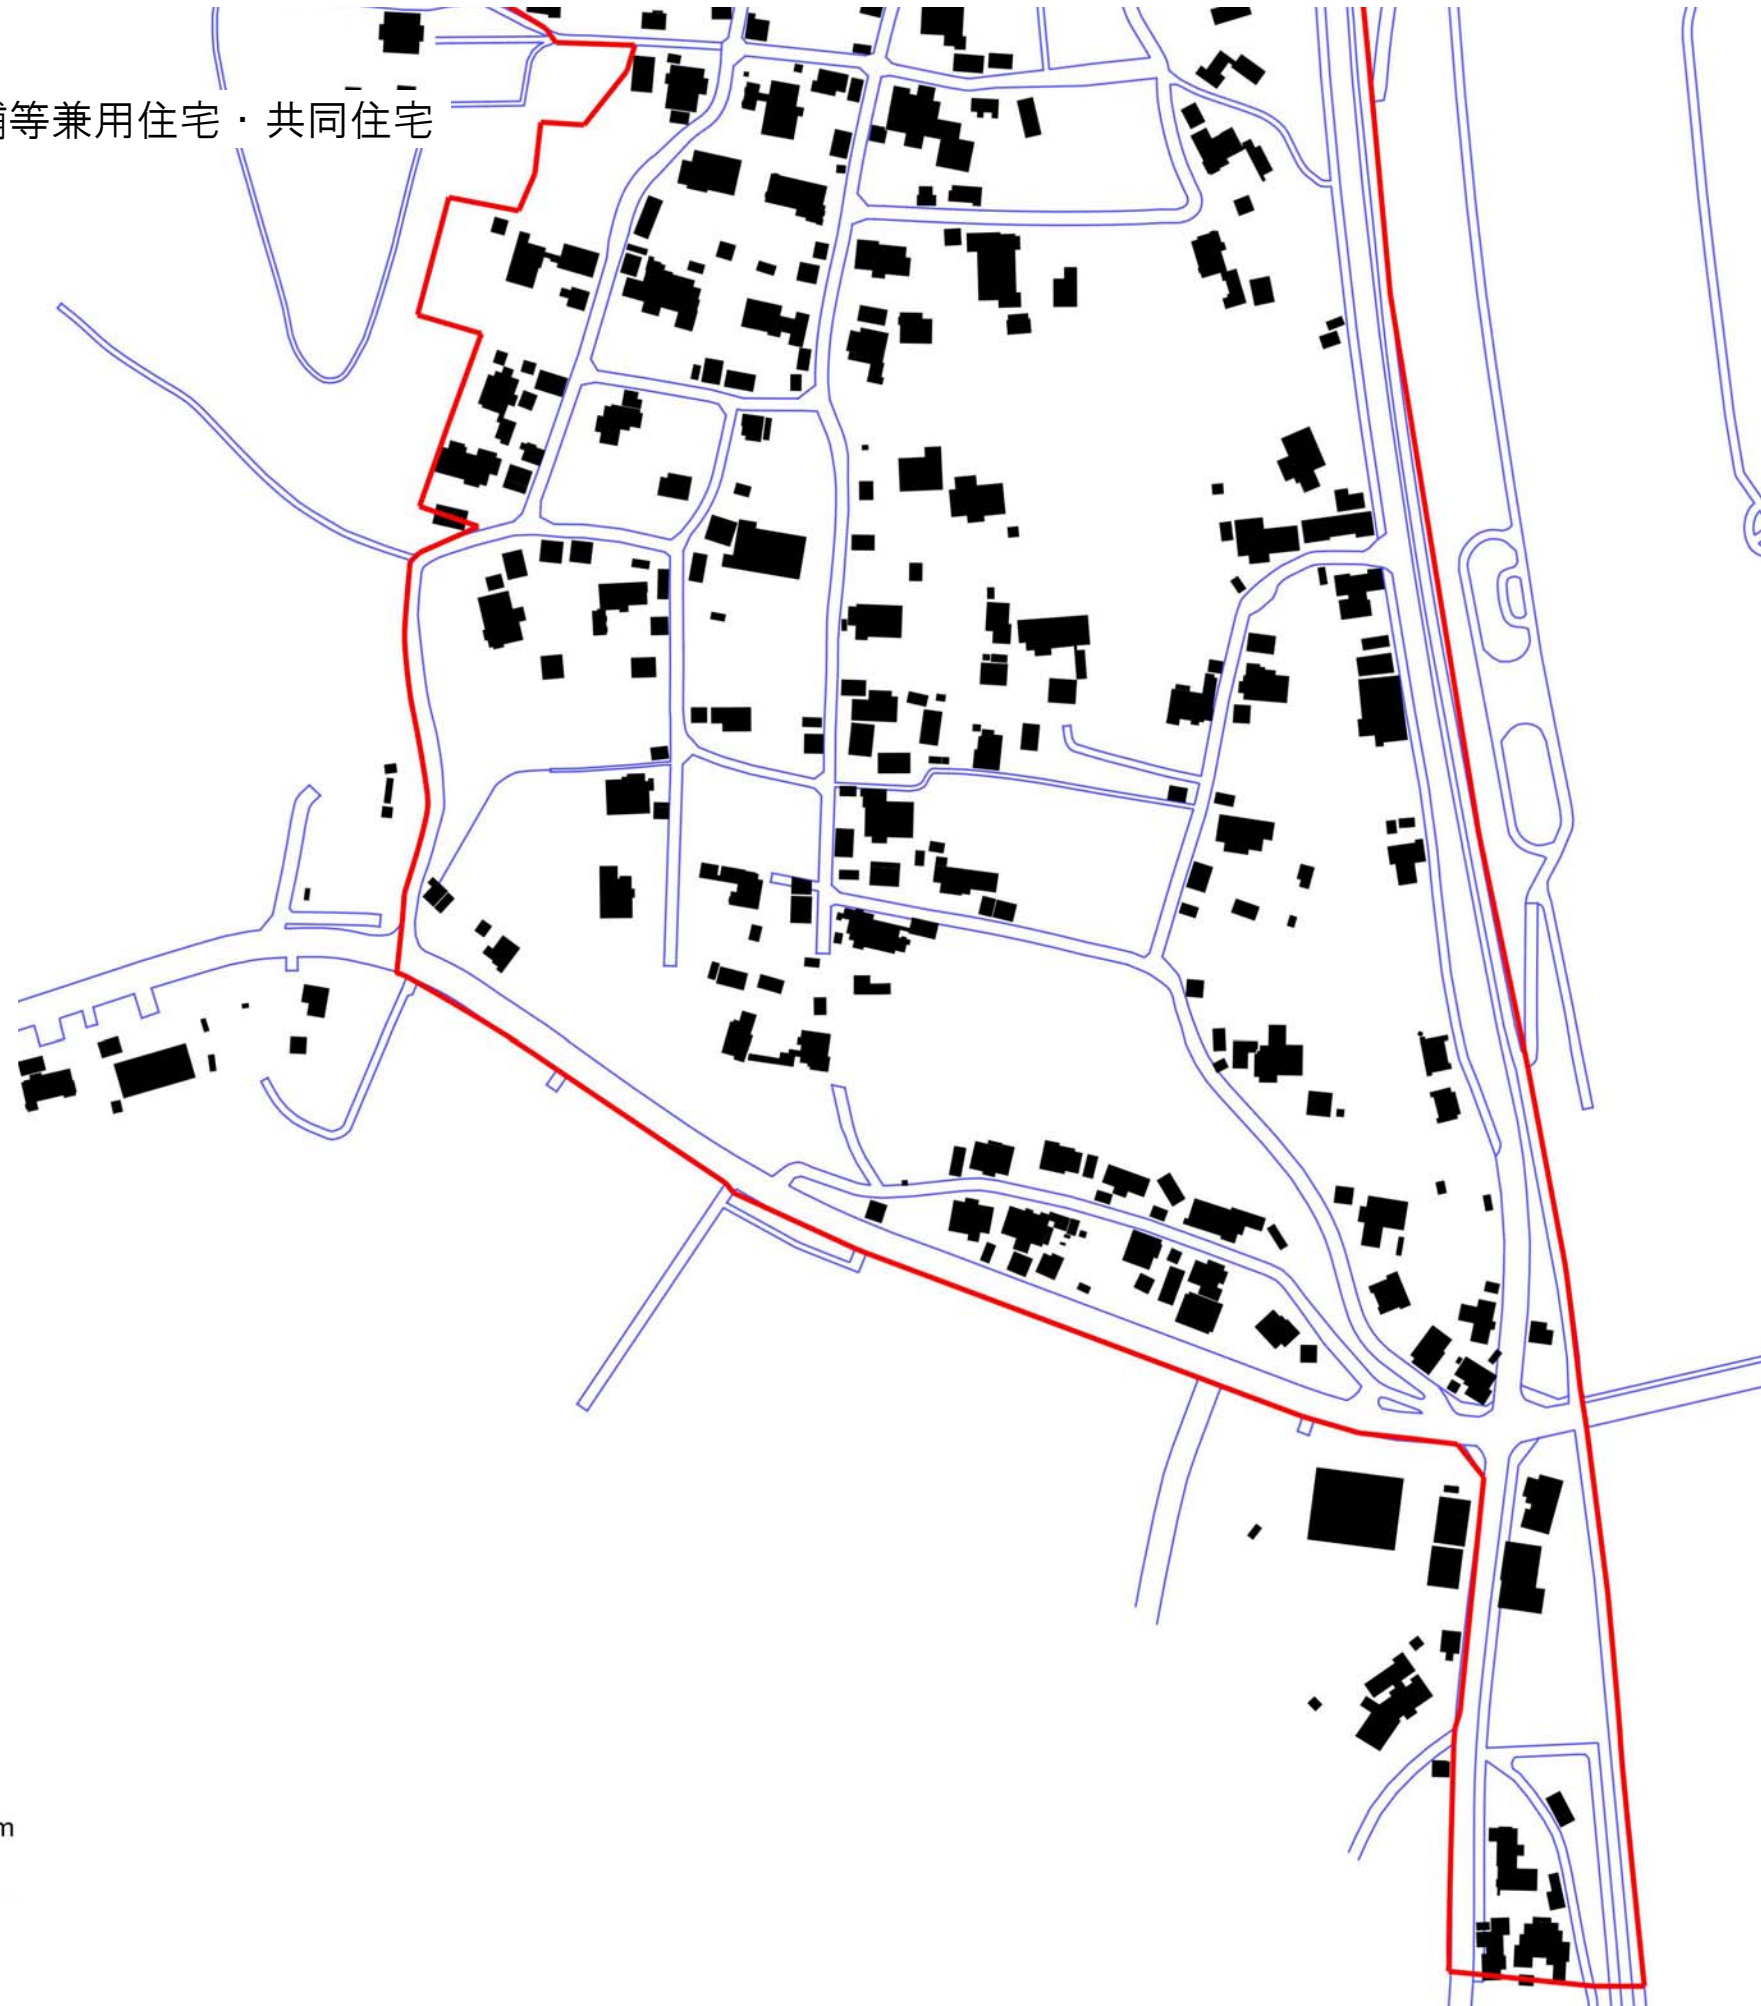予定建築物の用途：戸建住宅・店舗等兼用住宅・共同住宅



凡例

-  既存集落区域
-  市街化区域

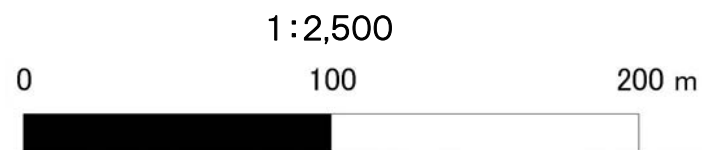

05-117-01 大関(1/3)

予定建築物の用途：戸建住宅・店舗等兼用住宅・共同住宅




凡例

-  既存集落区域
-  市街化区域


1:2,500

0 100 200 m

05-117-02 大関(2/3)

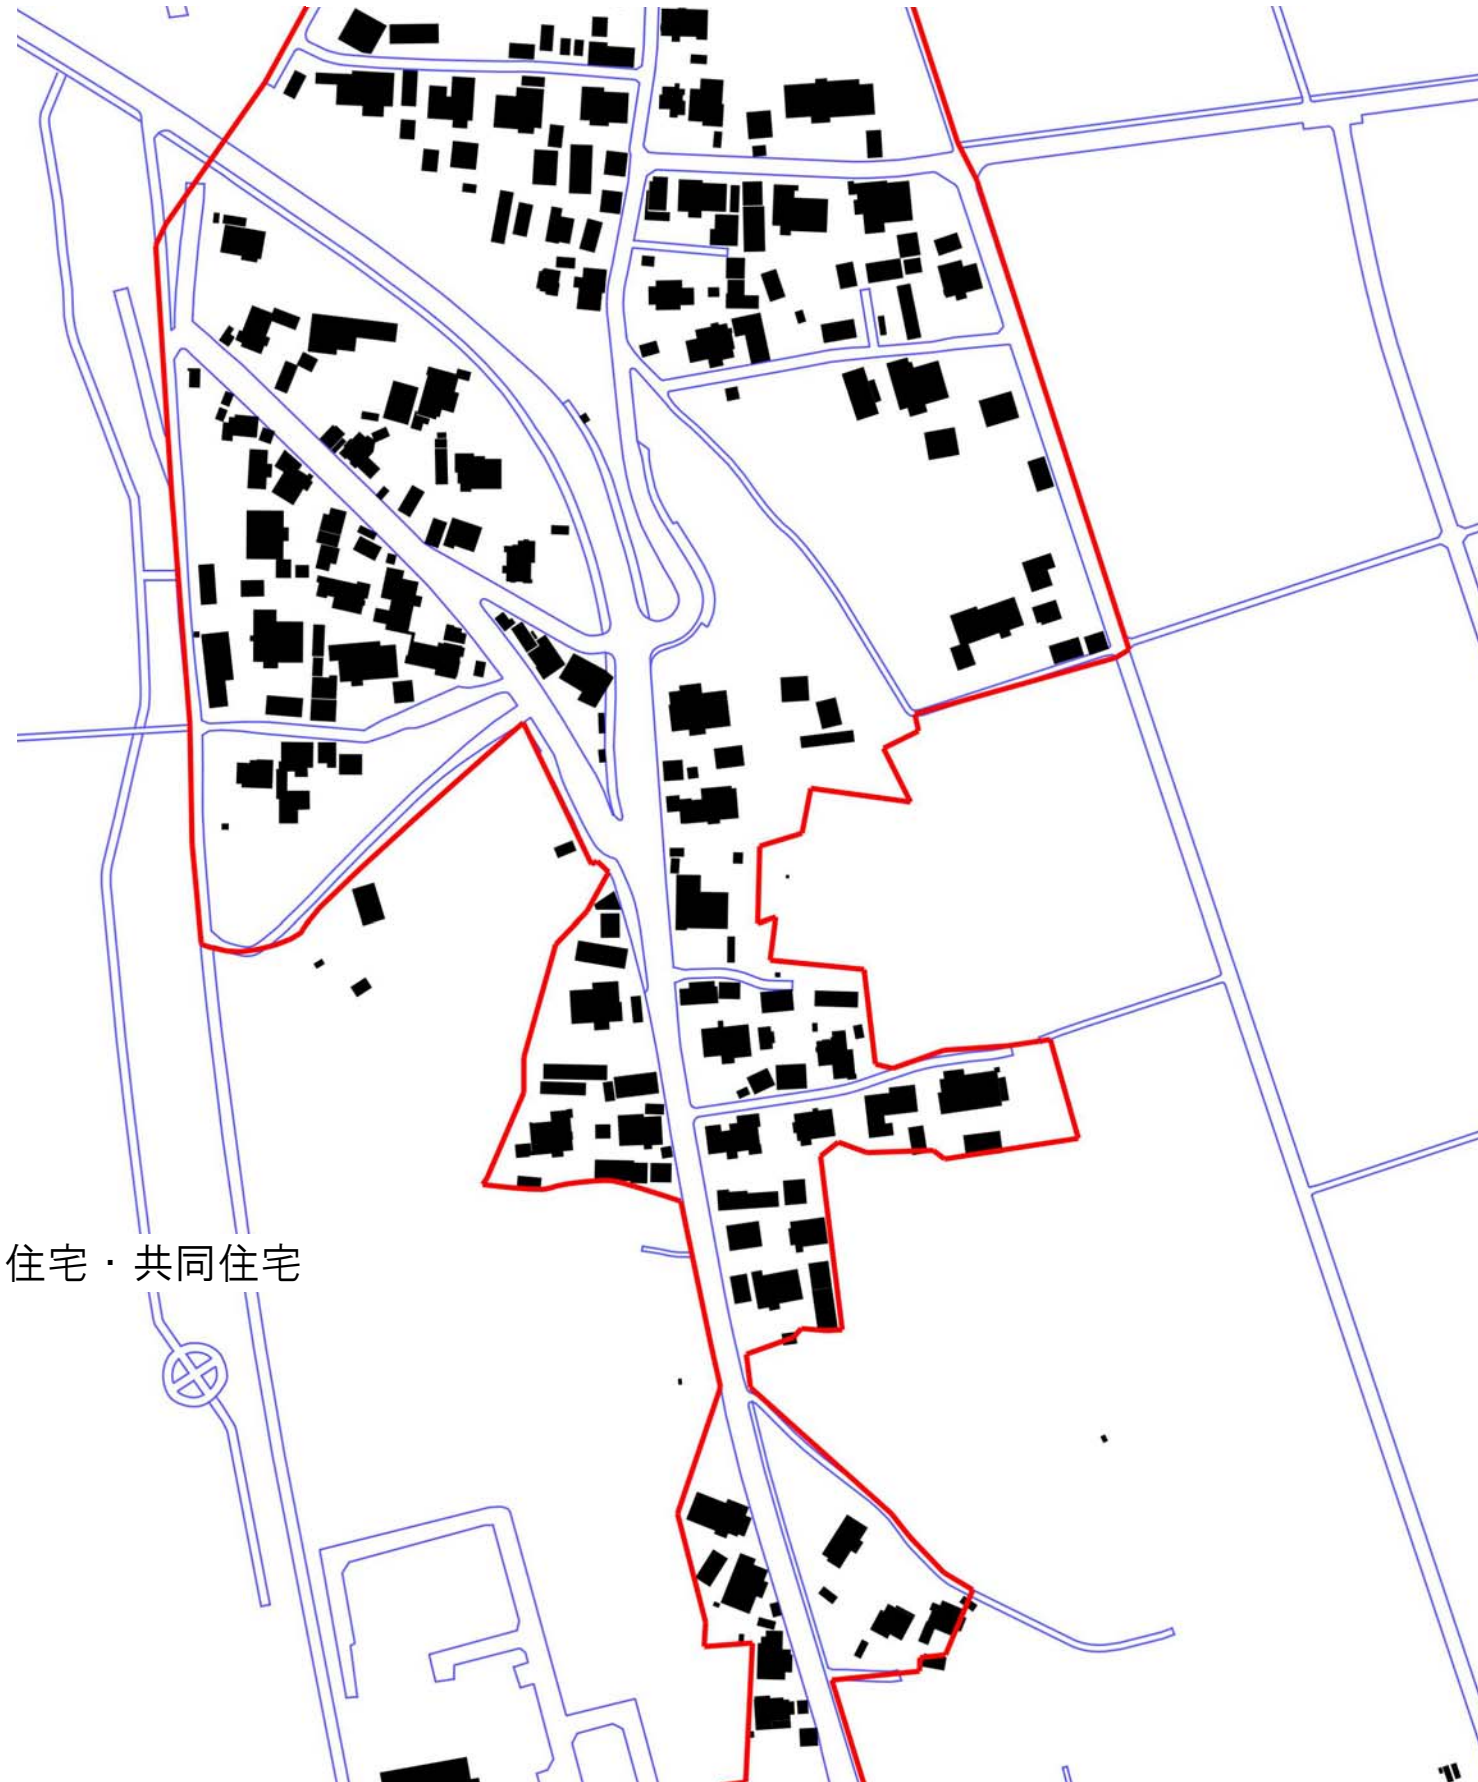

予定建築物の用途：戸建住宅・店舗等兼用住宅・共同住宅

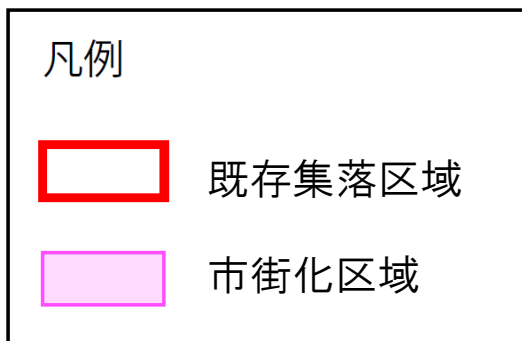



1:2,500






予定建築物の用途：戸建住宅・店舗等兼用住宅・共同住宅


凡例

-  既存集落区域
-  市街化区域

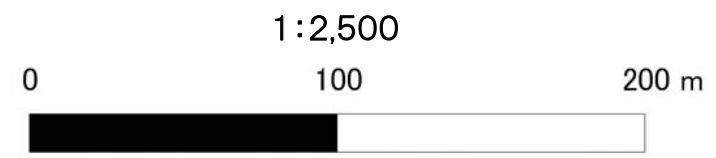




05-118-01 岡田(1/2)

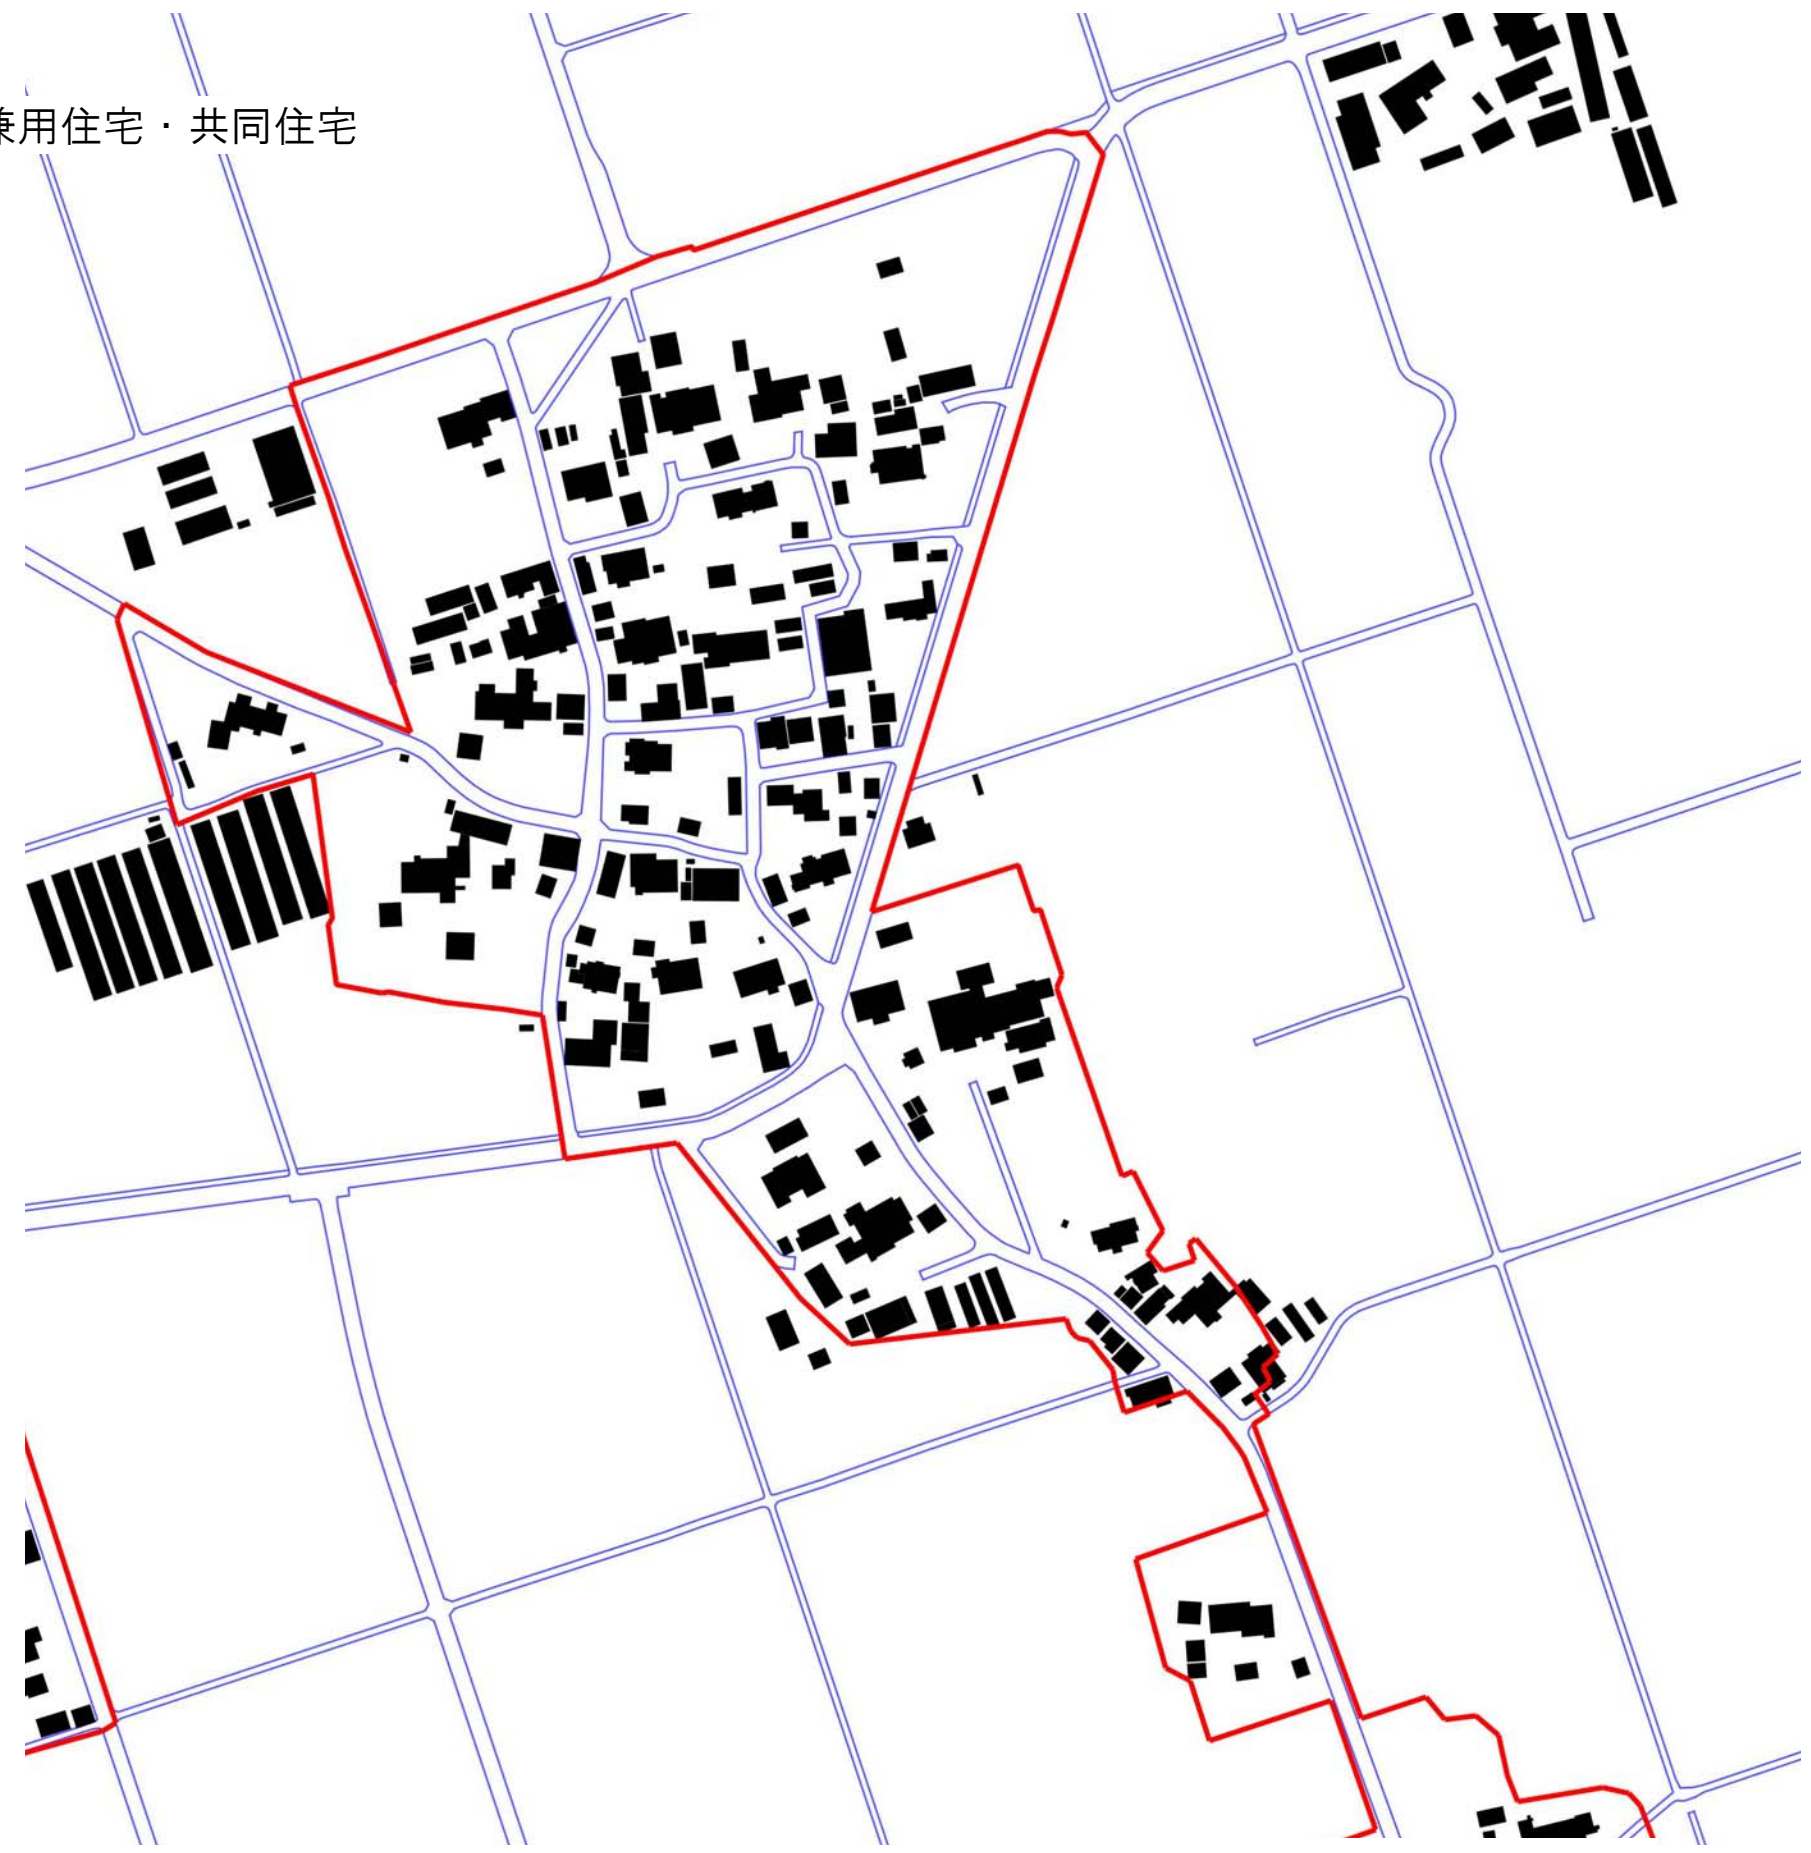予定建築物の用途：戸建住宅・店舗等兼用住宅・共同住宅



凡例

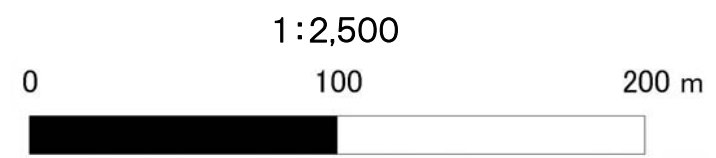

	既存集落区域
	市街化区域



05-118-02 岡田(2/2)



凡例

-  既存集落区域
-  市街化区域



1:2,500



予定建築物の用途：戸建住宅・店舗等兼用住宅・共同住宅



凡例

-  既存集落区域
-  市街化区域



1:2,500



予定建築物の用途：戸建住宅・店舗等兼用住宅・共同住宅

05-120-01 金屋(1/2)

予定建築物の用途：戸建住宅・店舗等兼用住宅・共同住宅

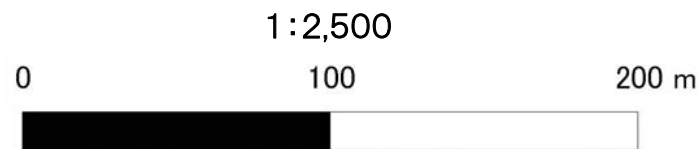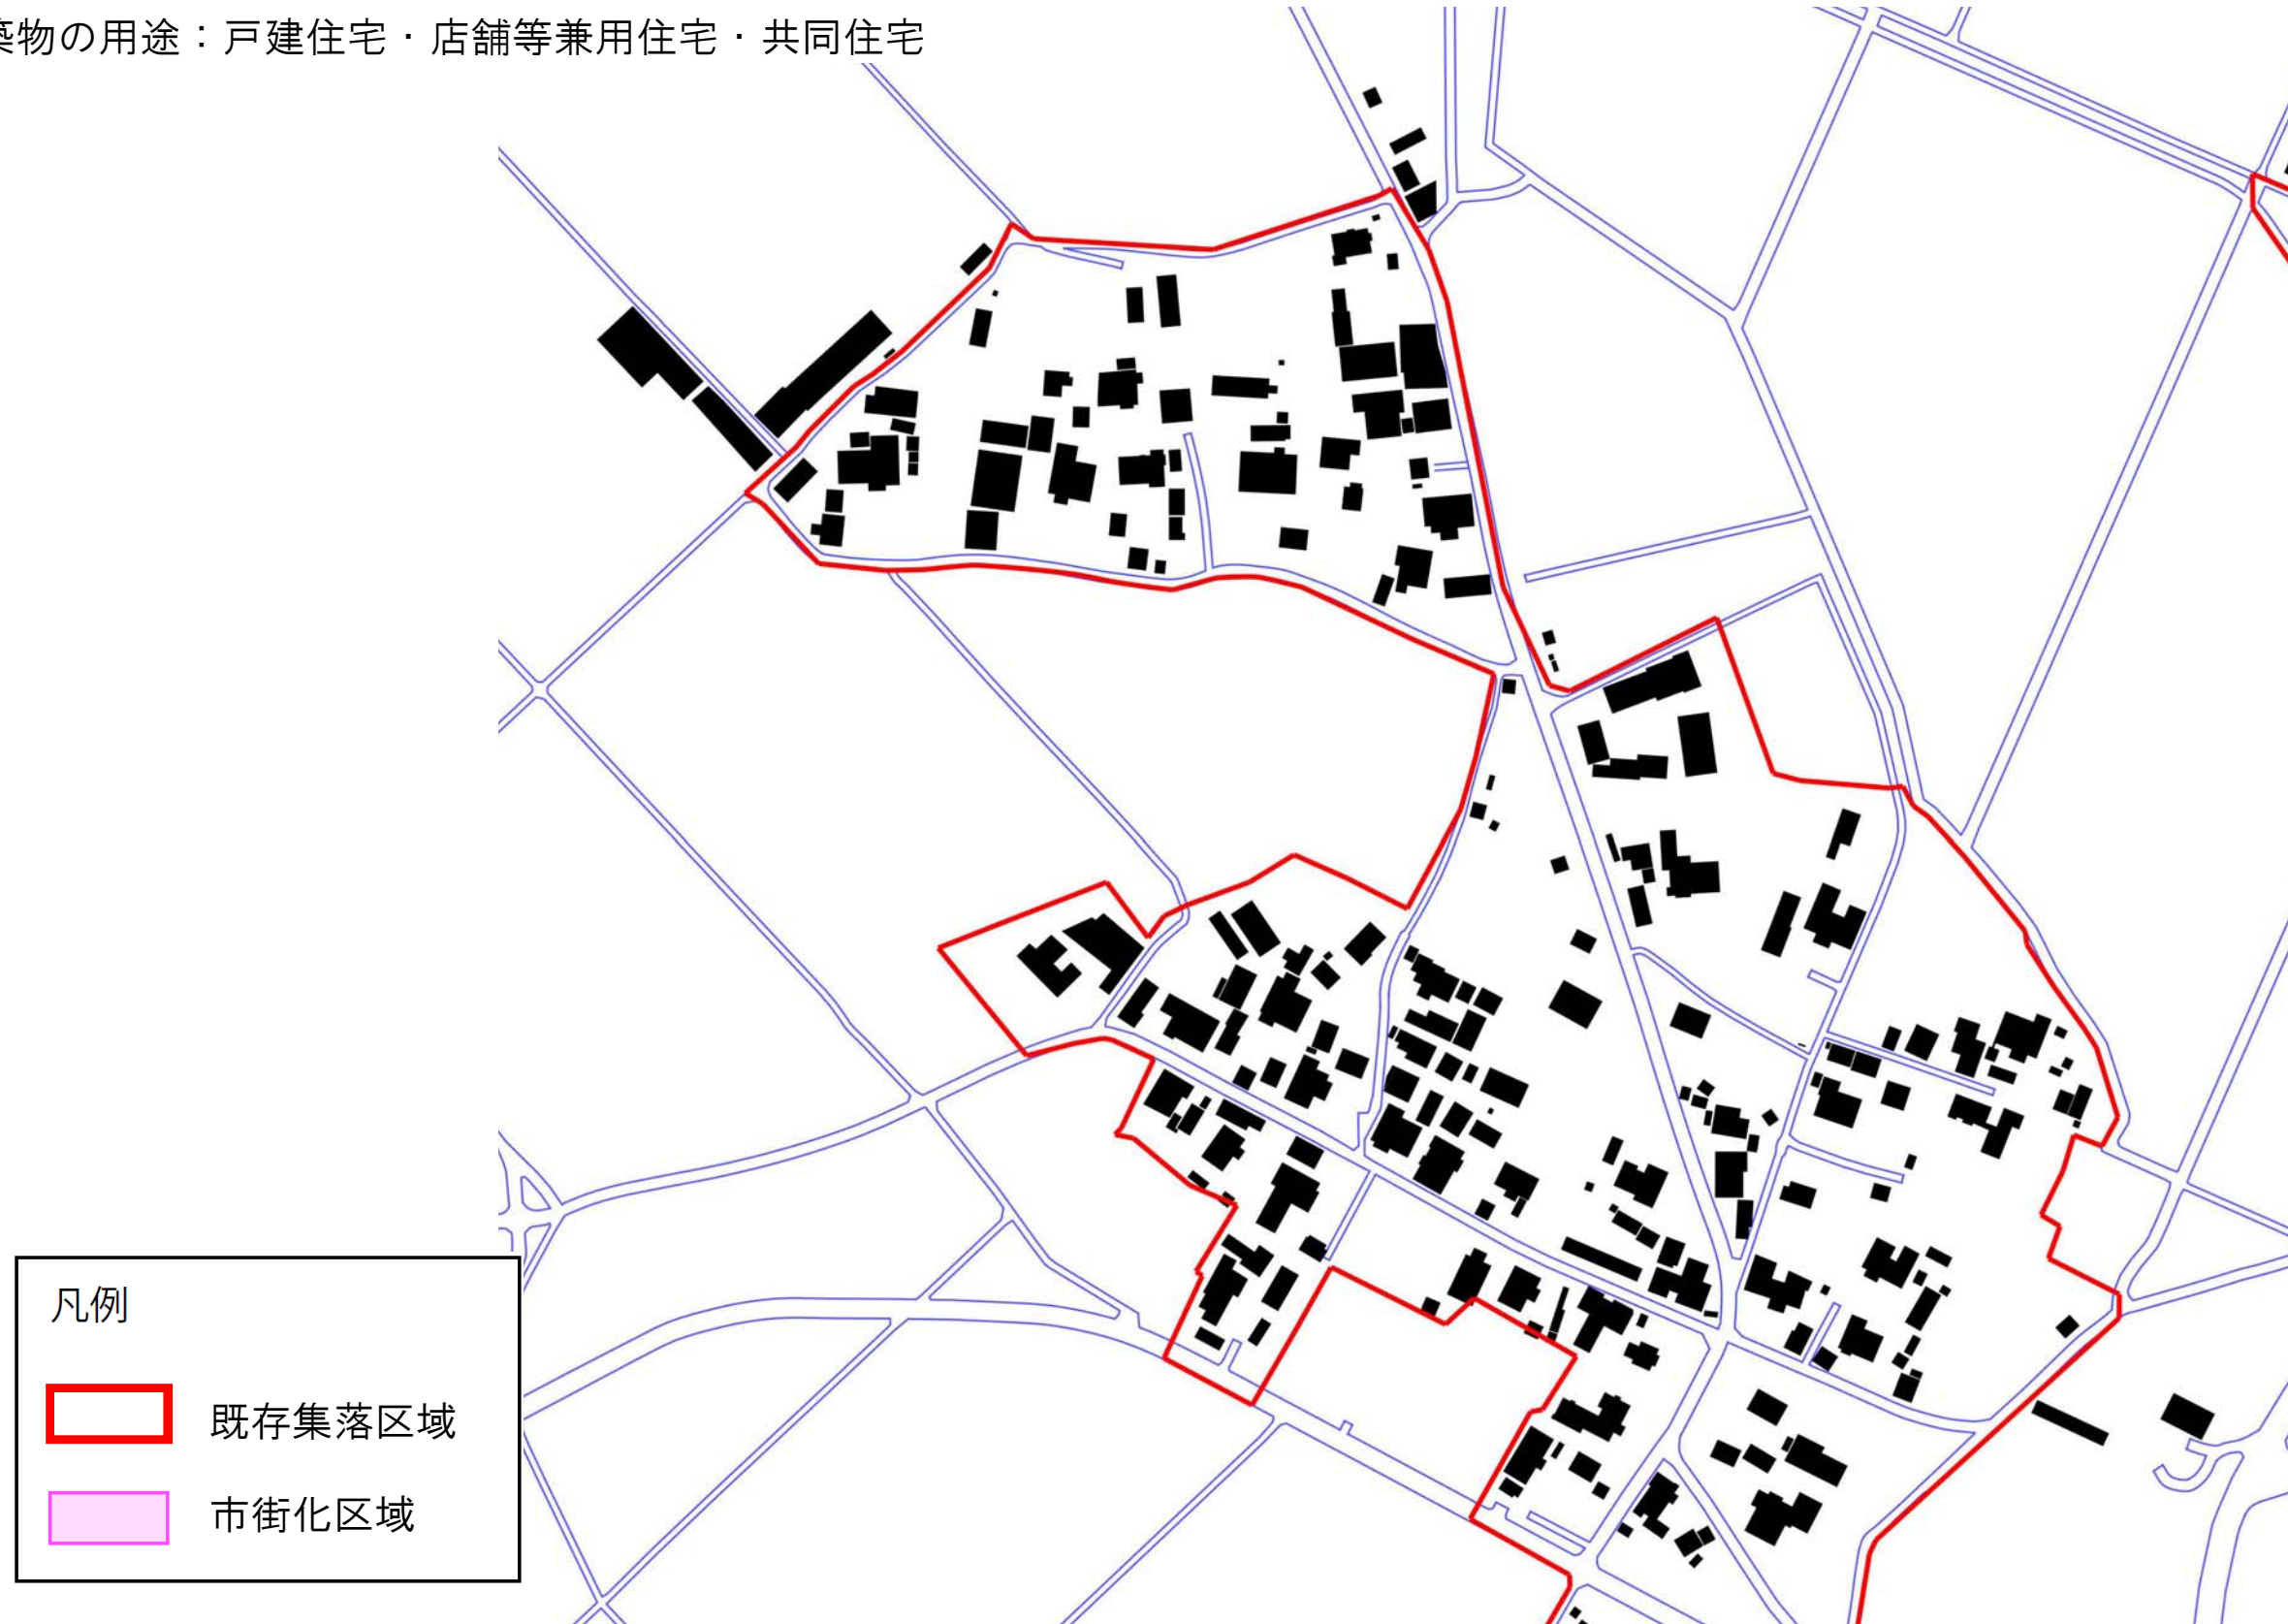


05-120-02 金屋(2/2)



05-120-02 金屋(2/2)


05-120-01 金屋(1/2)

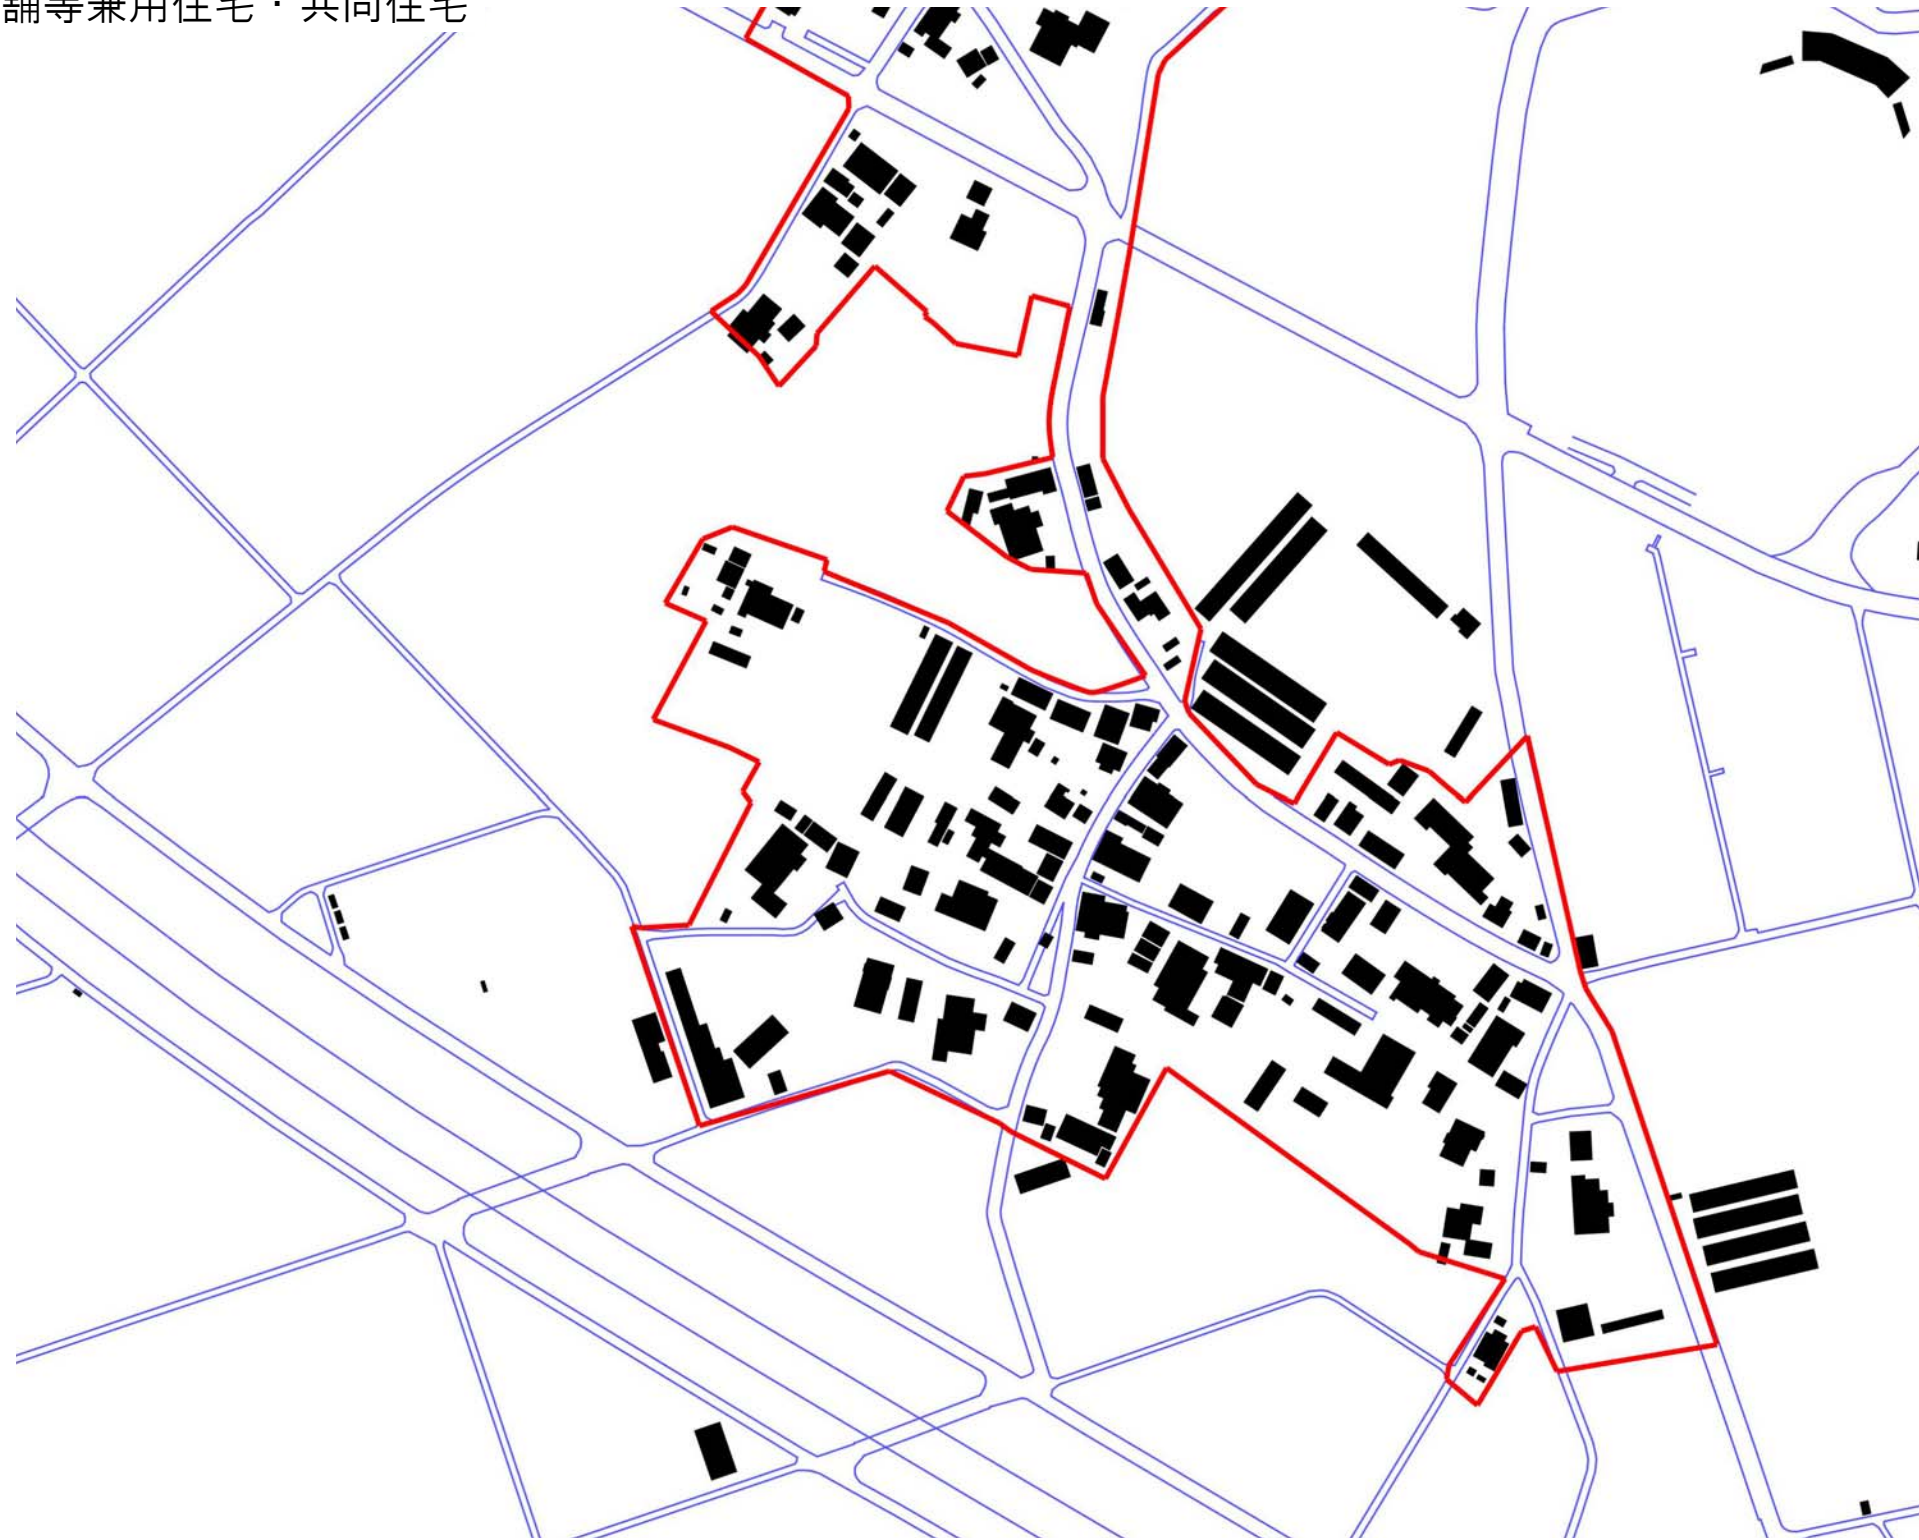予定建築物の用途：戸建住宅・店舗等兼用住宅・共同住宅



凡例

-  既存集落区域
-  市街化区域

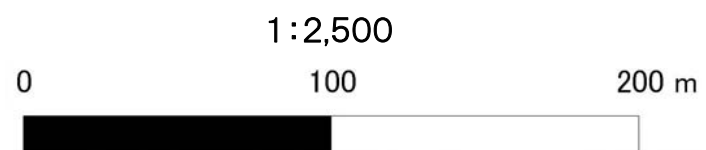




05-121-01 新郷屋

予定建築物の用途：戸建住宅・店舗等兼用住宅・共同住宅



凡例

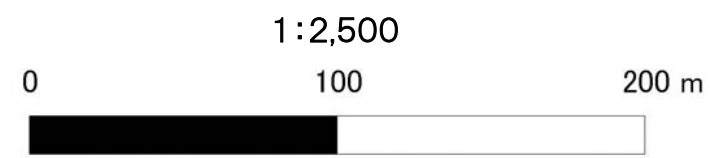

	既存集落区域
	市街化区域




05-122-01 六郷



凡例

-  既存集落区域
-  市街化区域


1:2,500

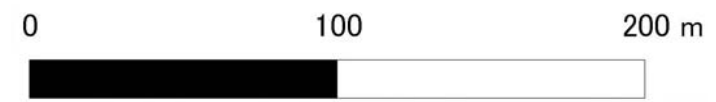

予定建築物の用途：戸建住宅・店舗等兼用住宅・共同住宅

05-123-01 鶺出古木・小須戸(1/2)


予定建築物の用途：戸建住宅・店舗等兼用住宅・共同住宅

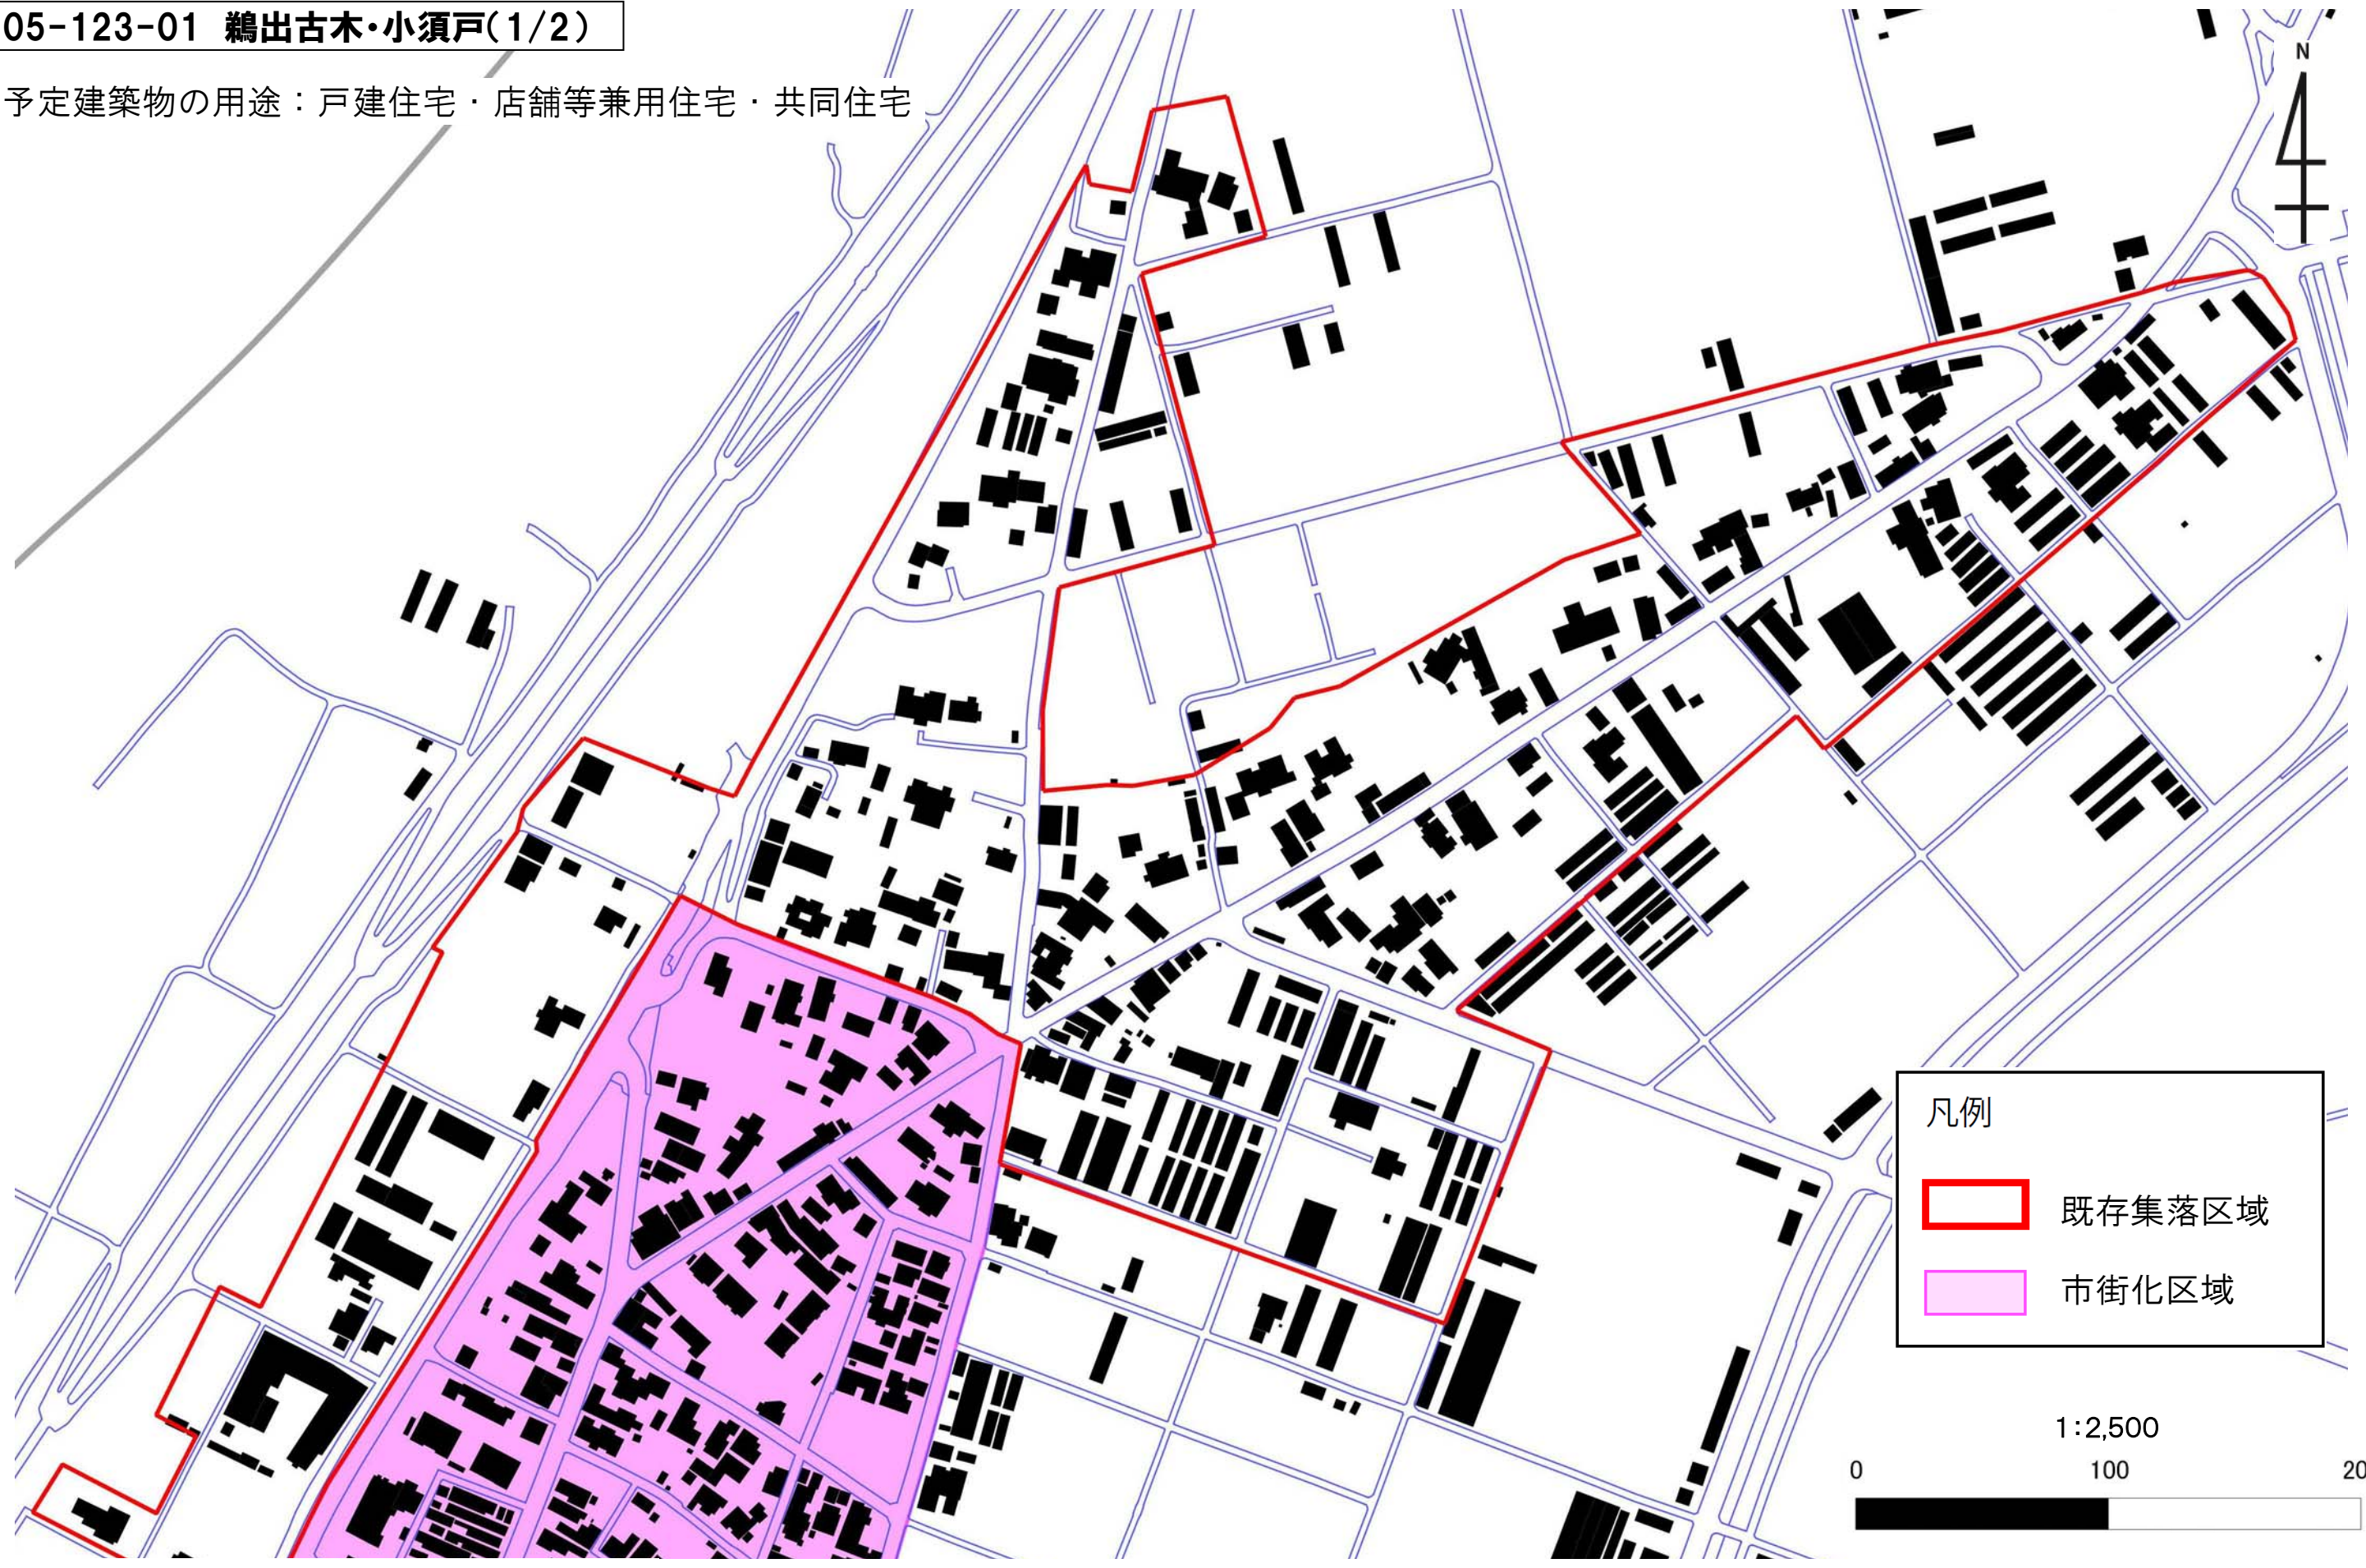



05-123-02 鶺出古木・小須戸(2/2)


05-123-02 鶉出古木・小須戸(2/2)

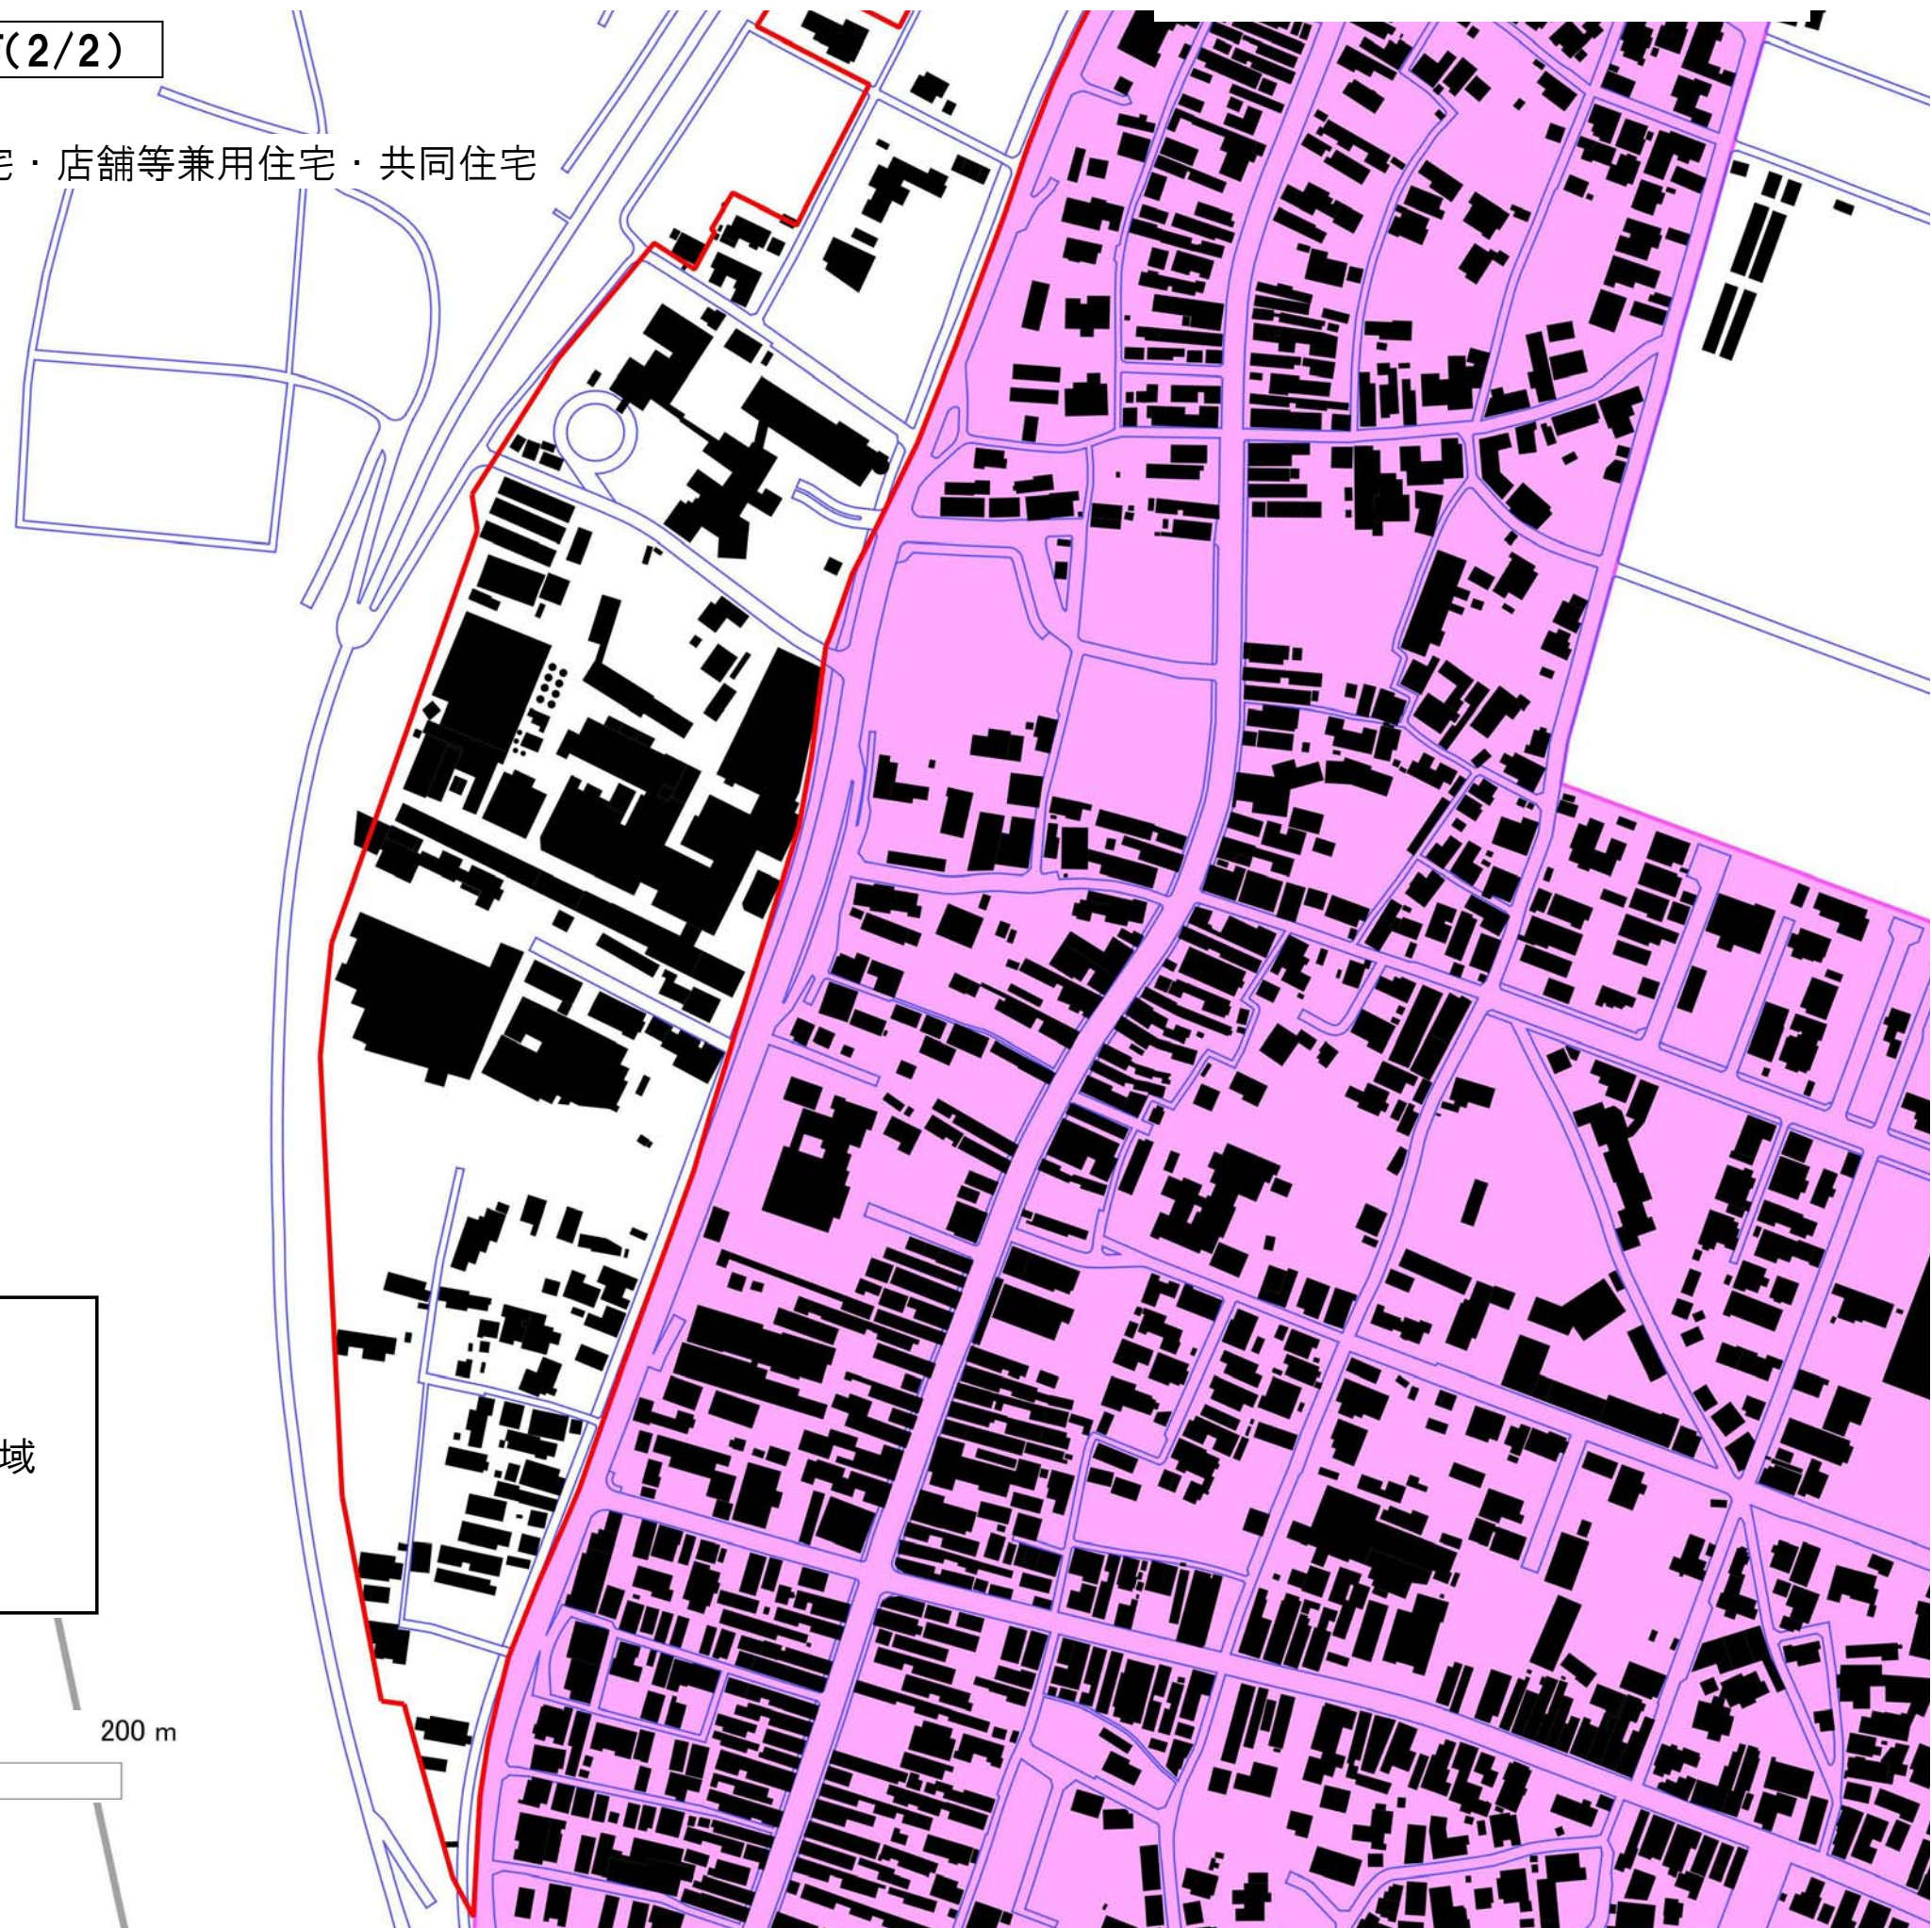予定建築物の用途：戸建住宅・店舗等兼用住宅・共同住宅




凡例

-  既存集落区域
-  市街化区域

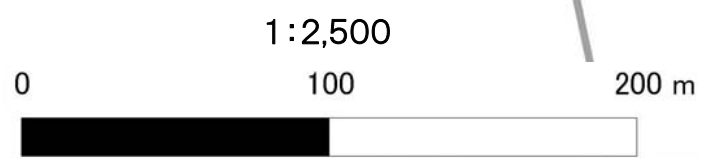
 



05-124-01 天ヶ沢(1/2)

予定建築物の用途：戸建住宅・店舗等兼用住宅・共同住宅

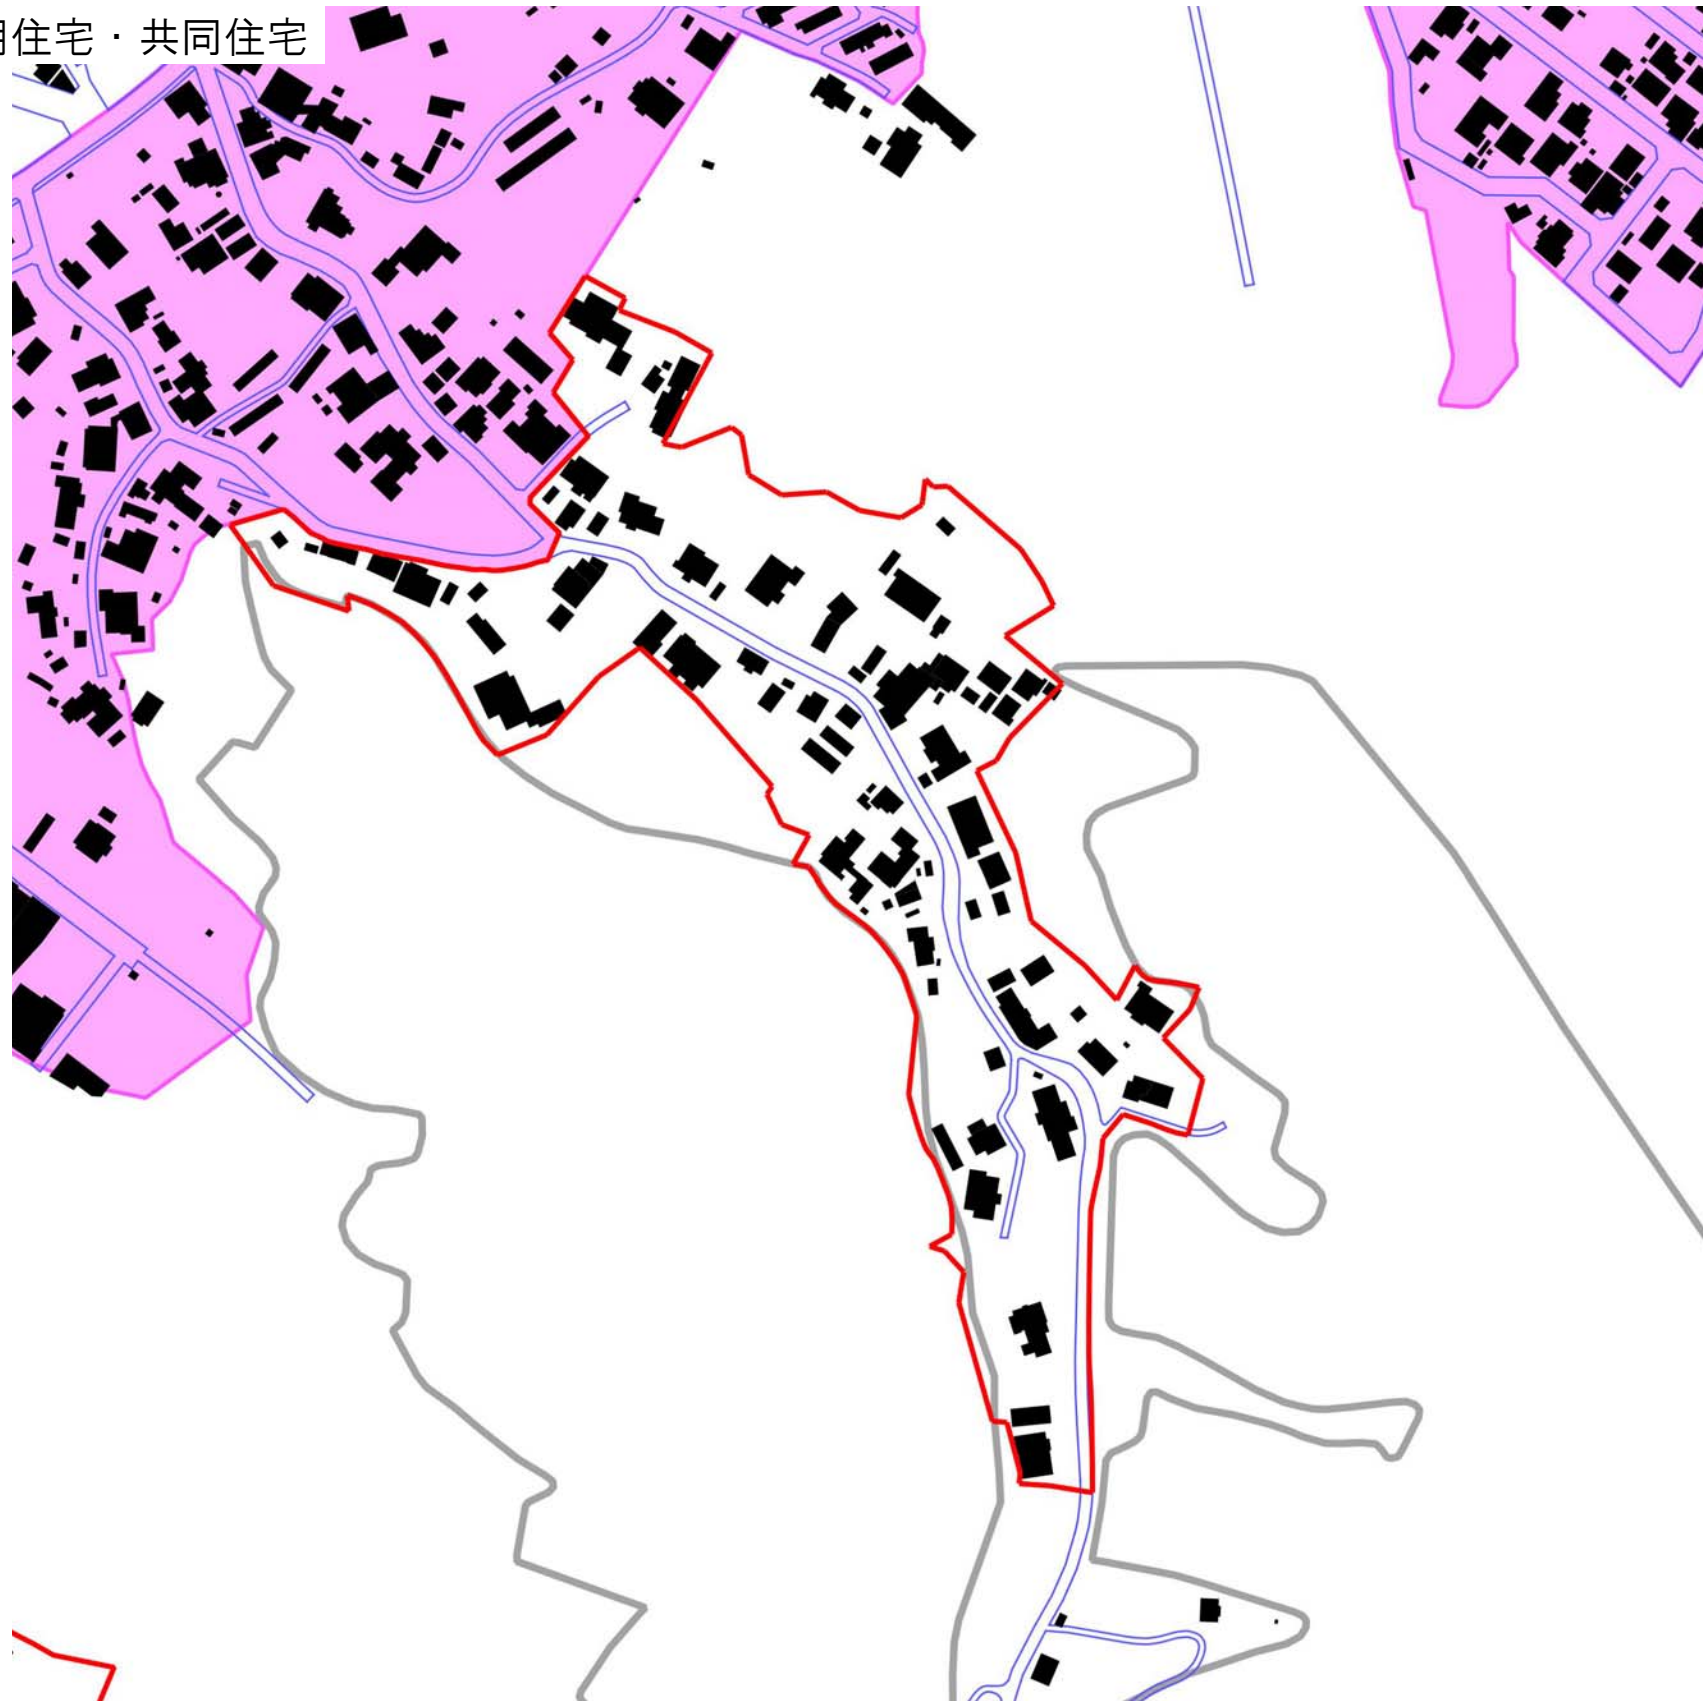


凡例

-  既存集落区域
-  市街化区域

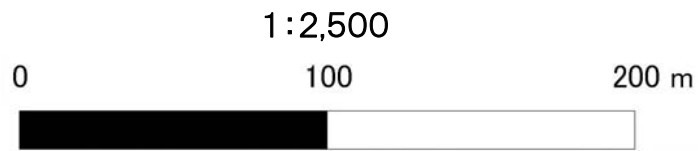




05-124-02 天ヶ沢(2/2)

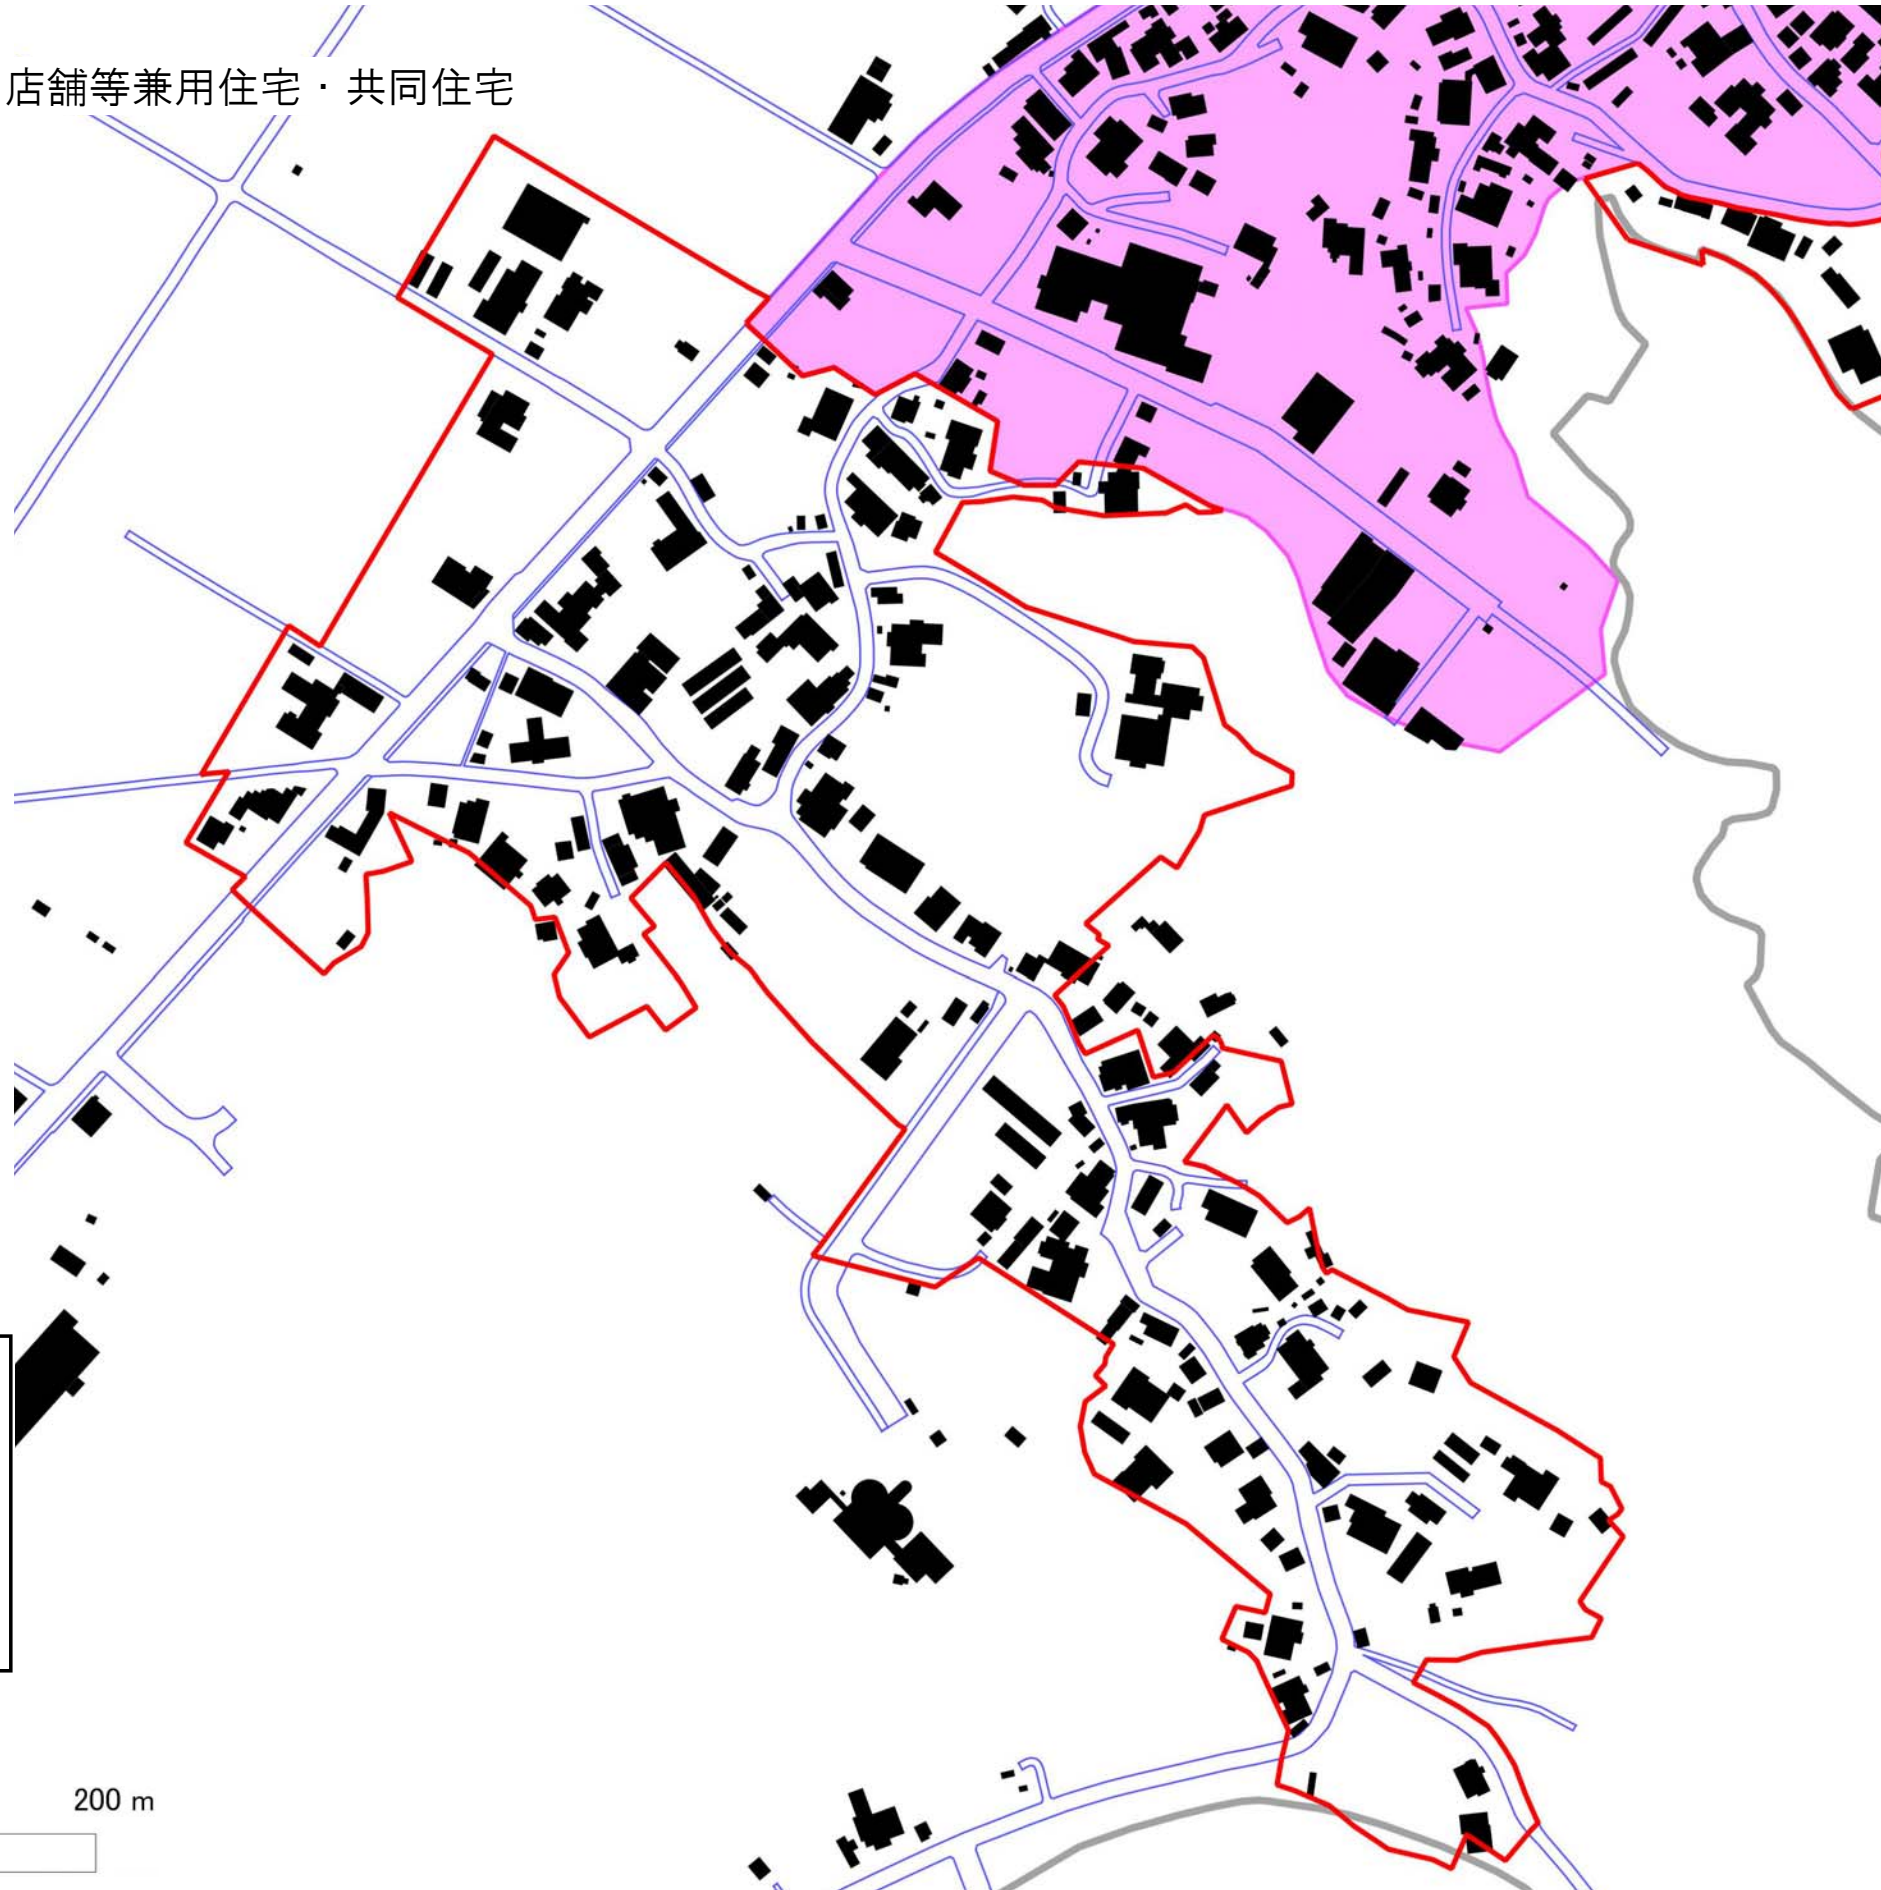予定建築物の用途：戸建住宅・店舗等兼用住宅・共同住宅




凡例

	既存集落区域
	市街化区域

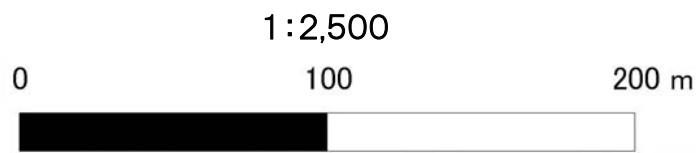




05-125-01 矢代田

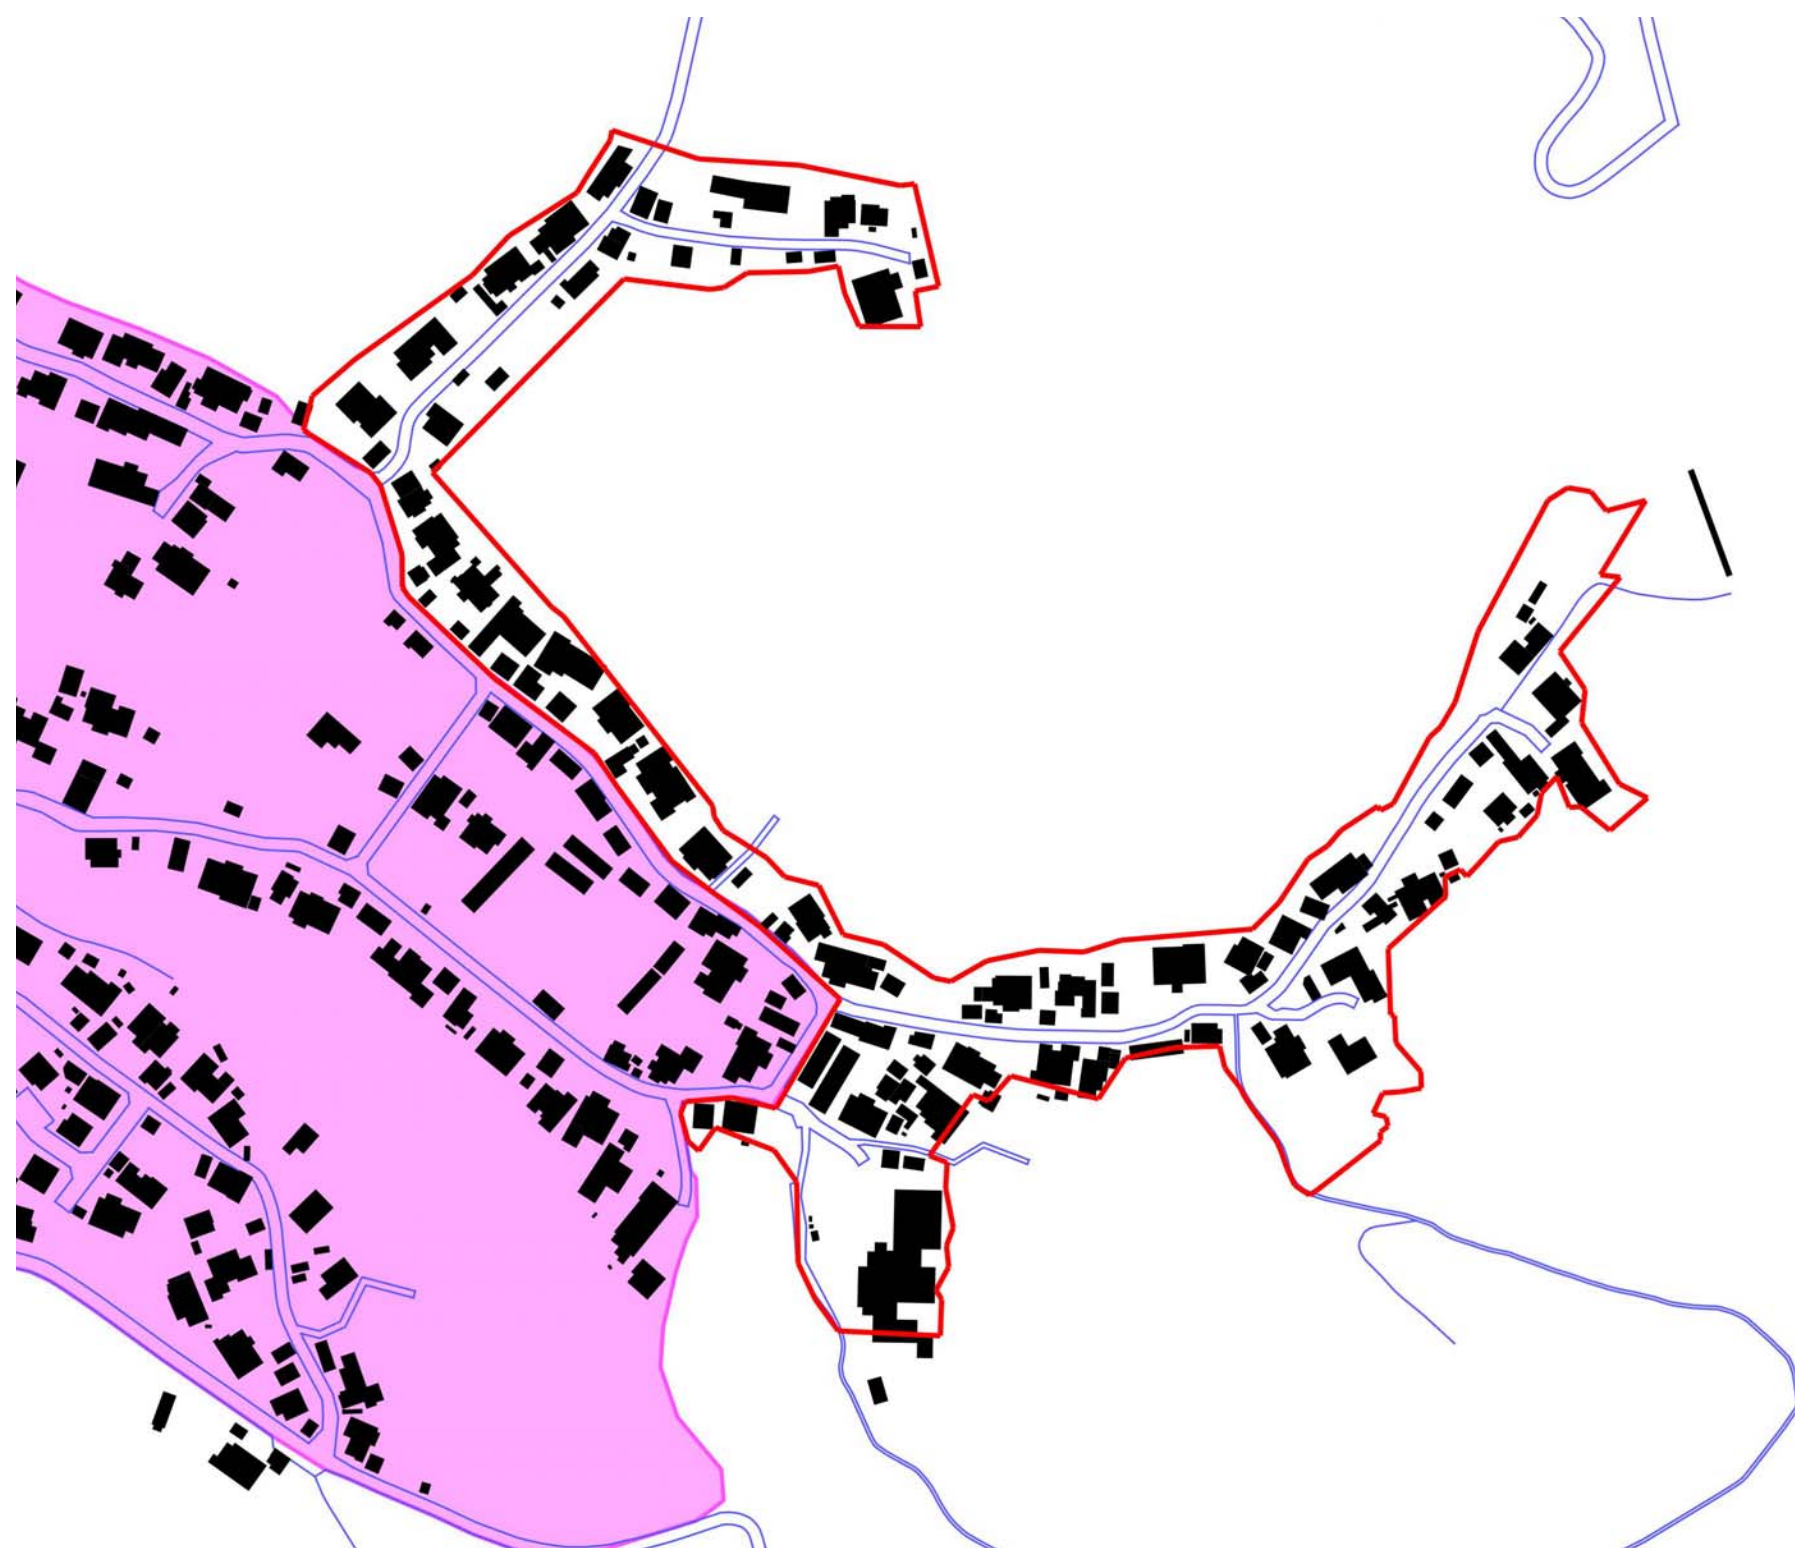予定建築物の用途：戸建住宅・店舗等兼用住宅・共同住宅



凡例

-  既存集落区域
-  市街化区域

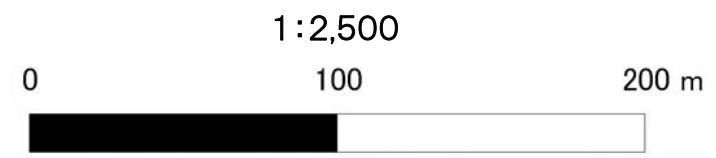
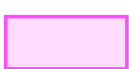


05-126-01 竜玄・新保(1/4)

予定建築物の用途：戸建住宅・店舗等兼用住宅・共同住宅



凡例

-  既存集落区域
-  市街化区域



05-126-02 竜玄・新保(2/4)

05-126-02 竜玄・新保(2/4)


予定建築物の用途：戸建住宅・店舗等兼用住宅・共同住宅

05-126-01 竜玄・新保(1/4)




凡例

- 既存集落区域
- 市街化区域

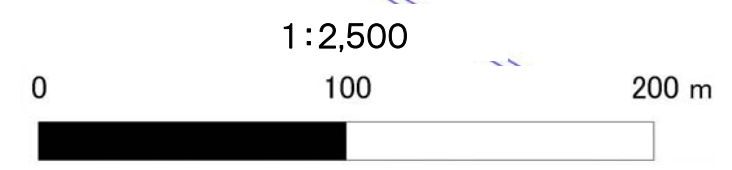




05-126-03 竜玄・新保(3/4)

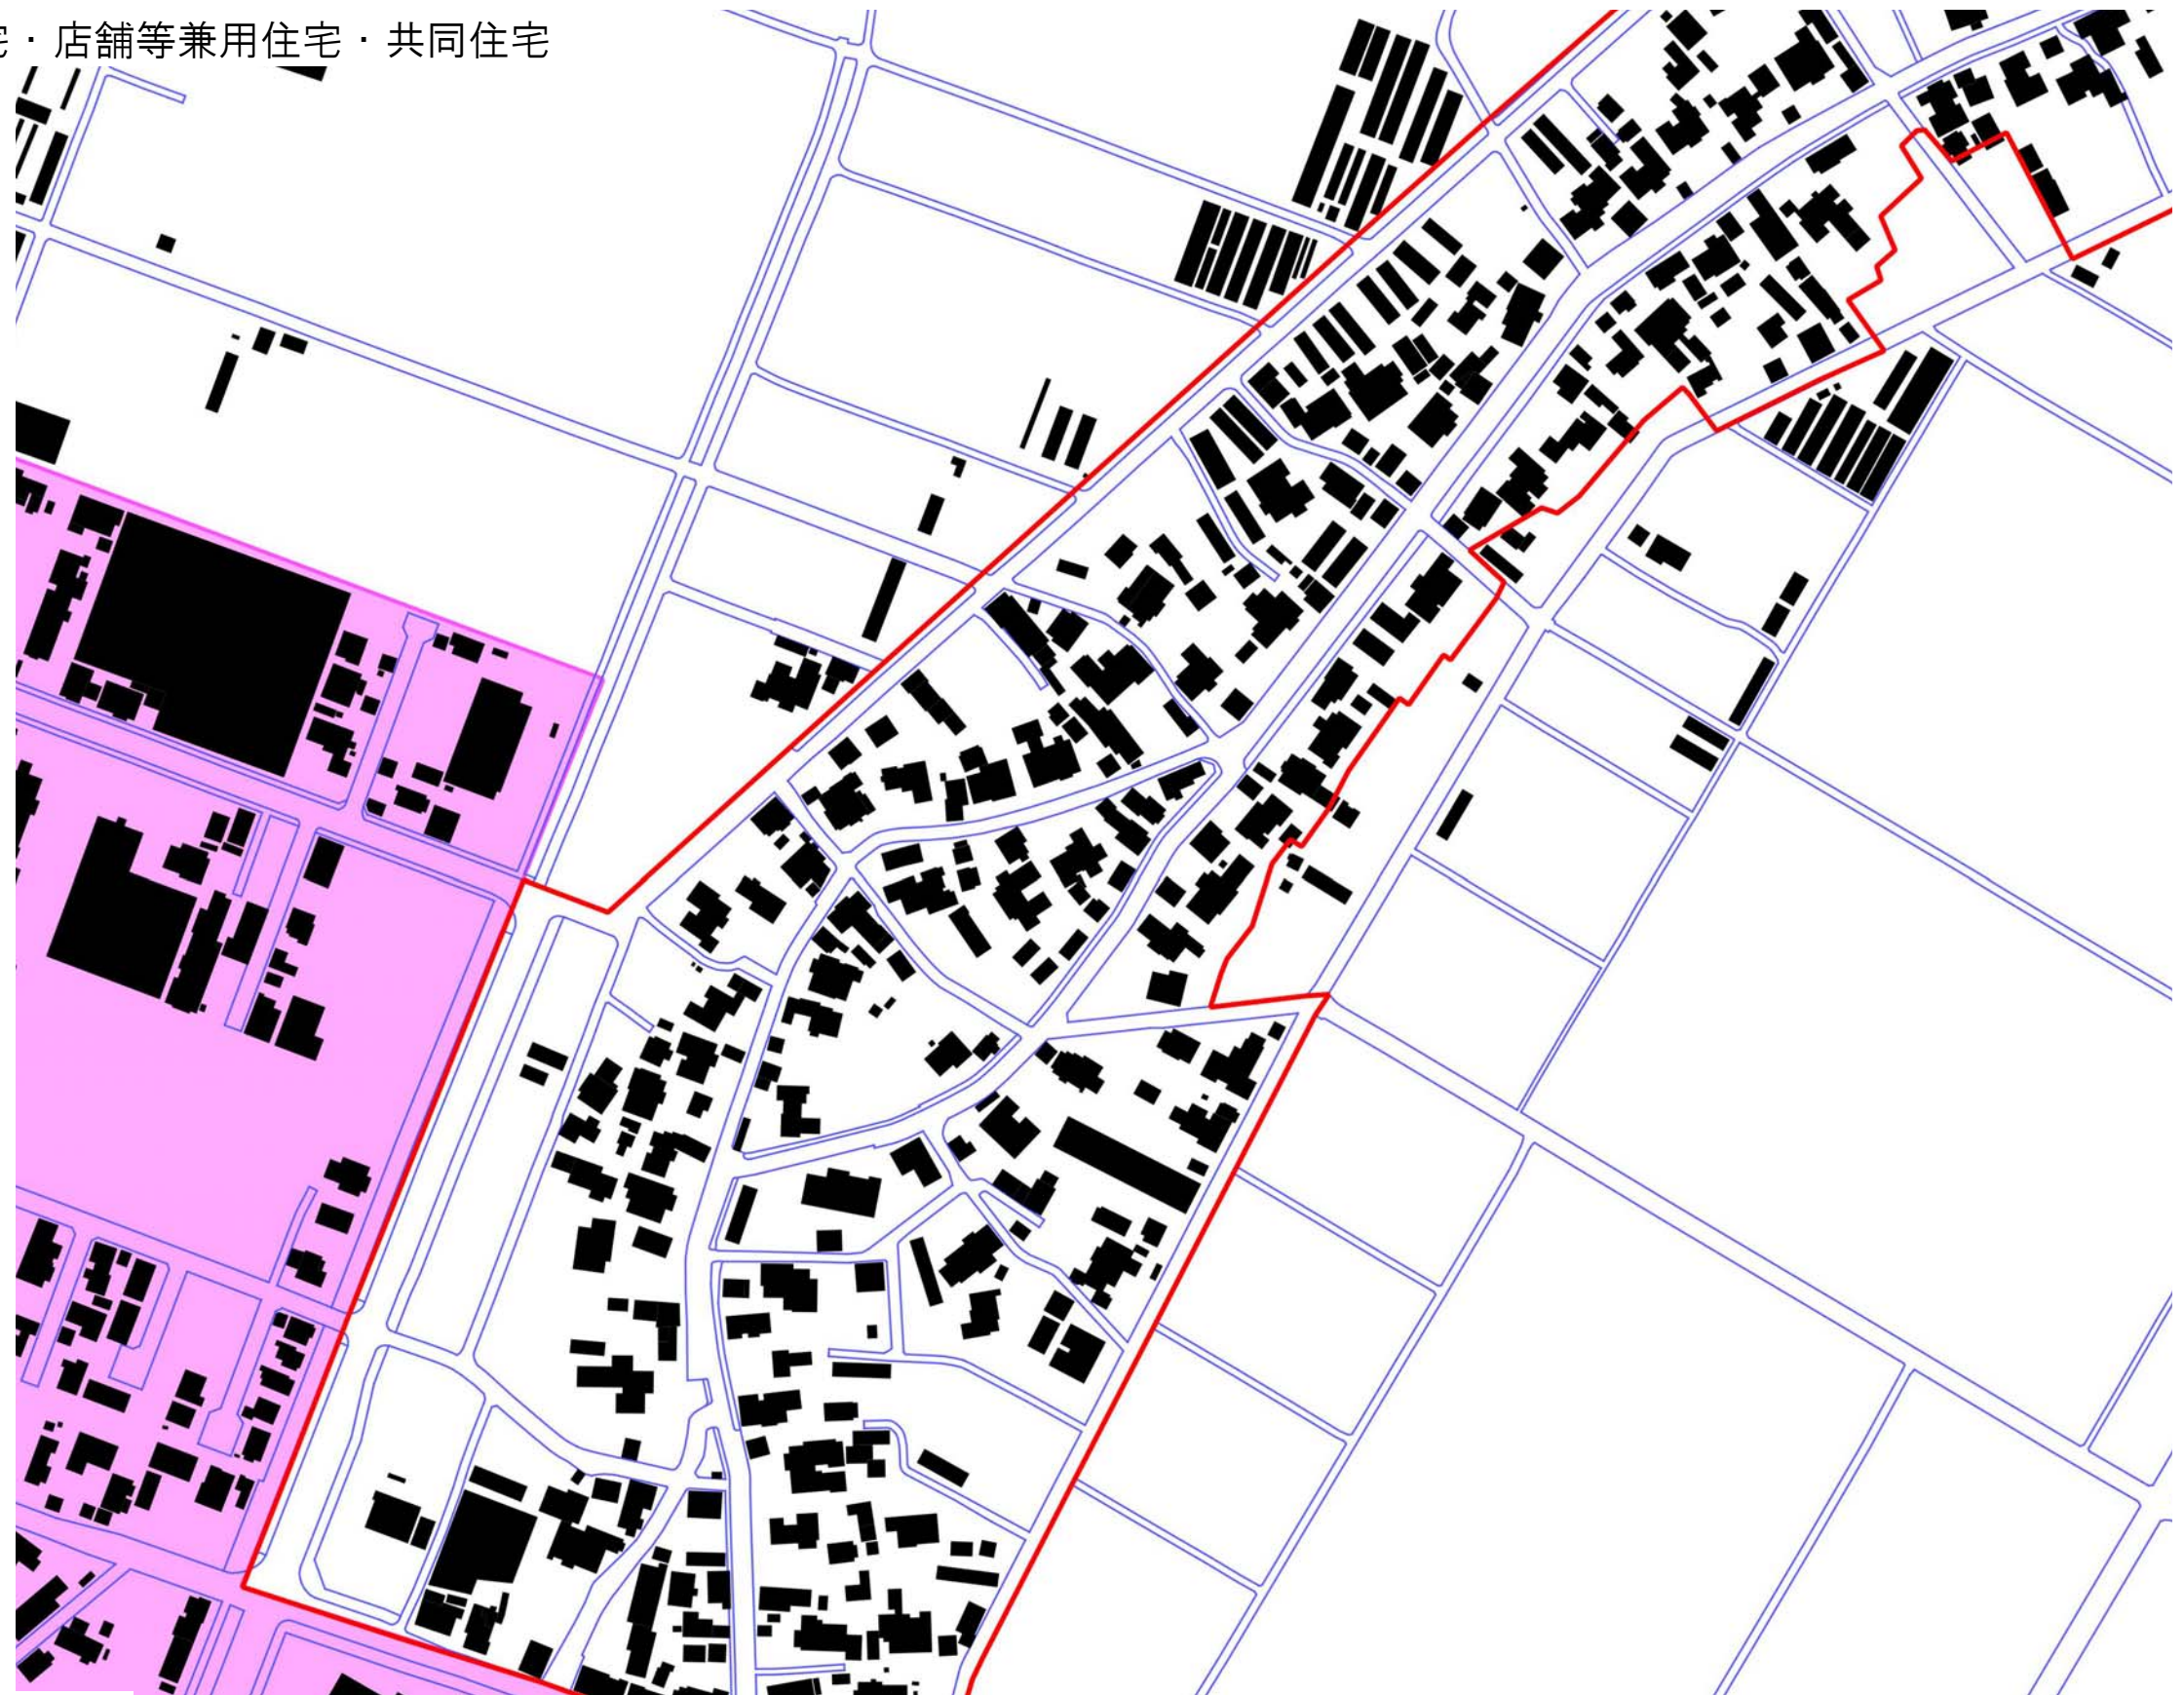予定建築物の用途：戸建住宅・店舗等兼用住宅・共同住宅



凡例

-  既存集落区域
-  市街化区域

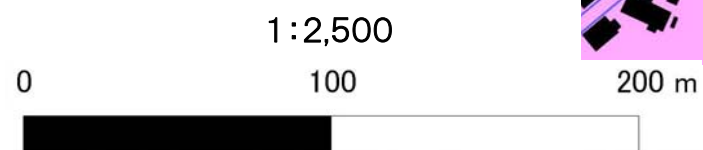
 



05-126-04 竜玄・新保(4/4)

予定建築物の用途：戸建住宅・店舗等兼用住宅・共同住宅



凡例

-  既存集落区域
-  市街化区域

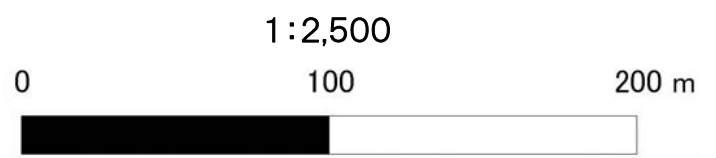



05-127-01 横川浜・小向(1/2)

予定建築物の用途：戸建住宅・店舗等兼用住宅・共同住宅



凡例

-  既存集落区域
-  市街化区域


1:2,500



05-127-02 横川浜・小向(2/2)

05-127-02 横川浜・小向(2/2)

予定建築物の用途：戸建住宅・店舗等兼用住宅・共同住宅

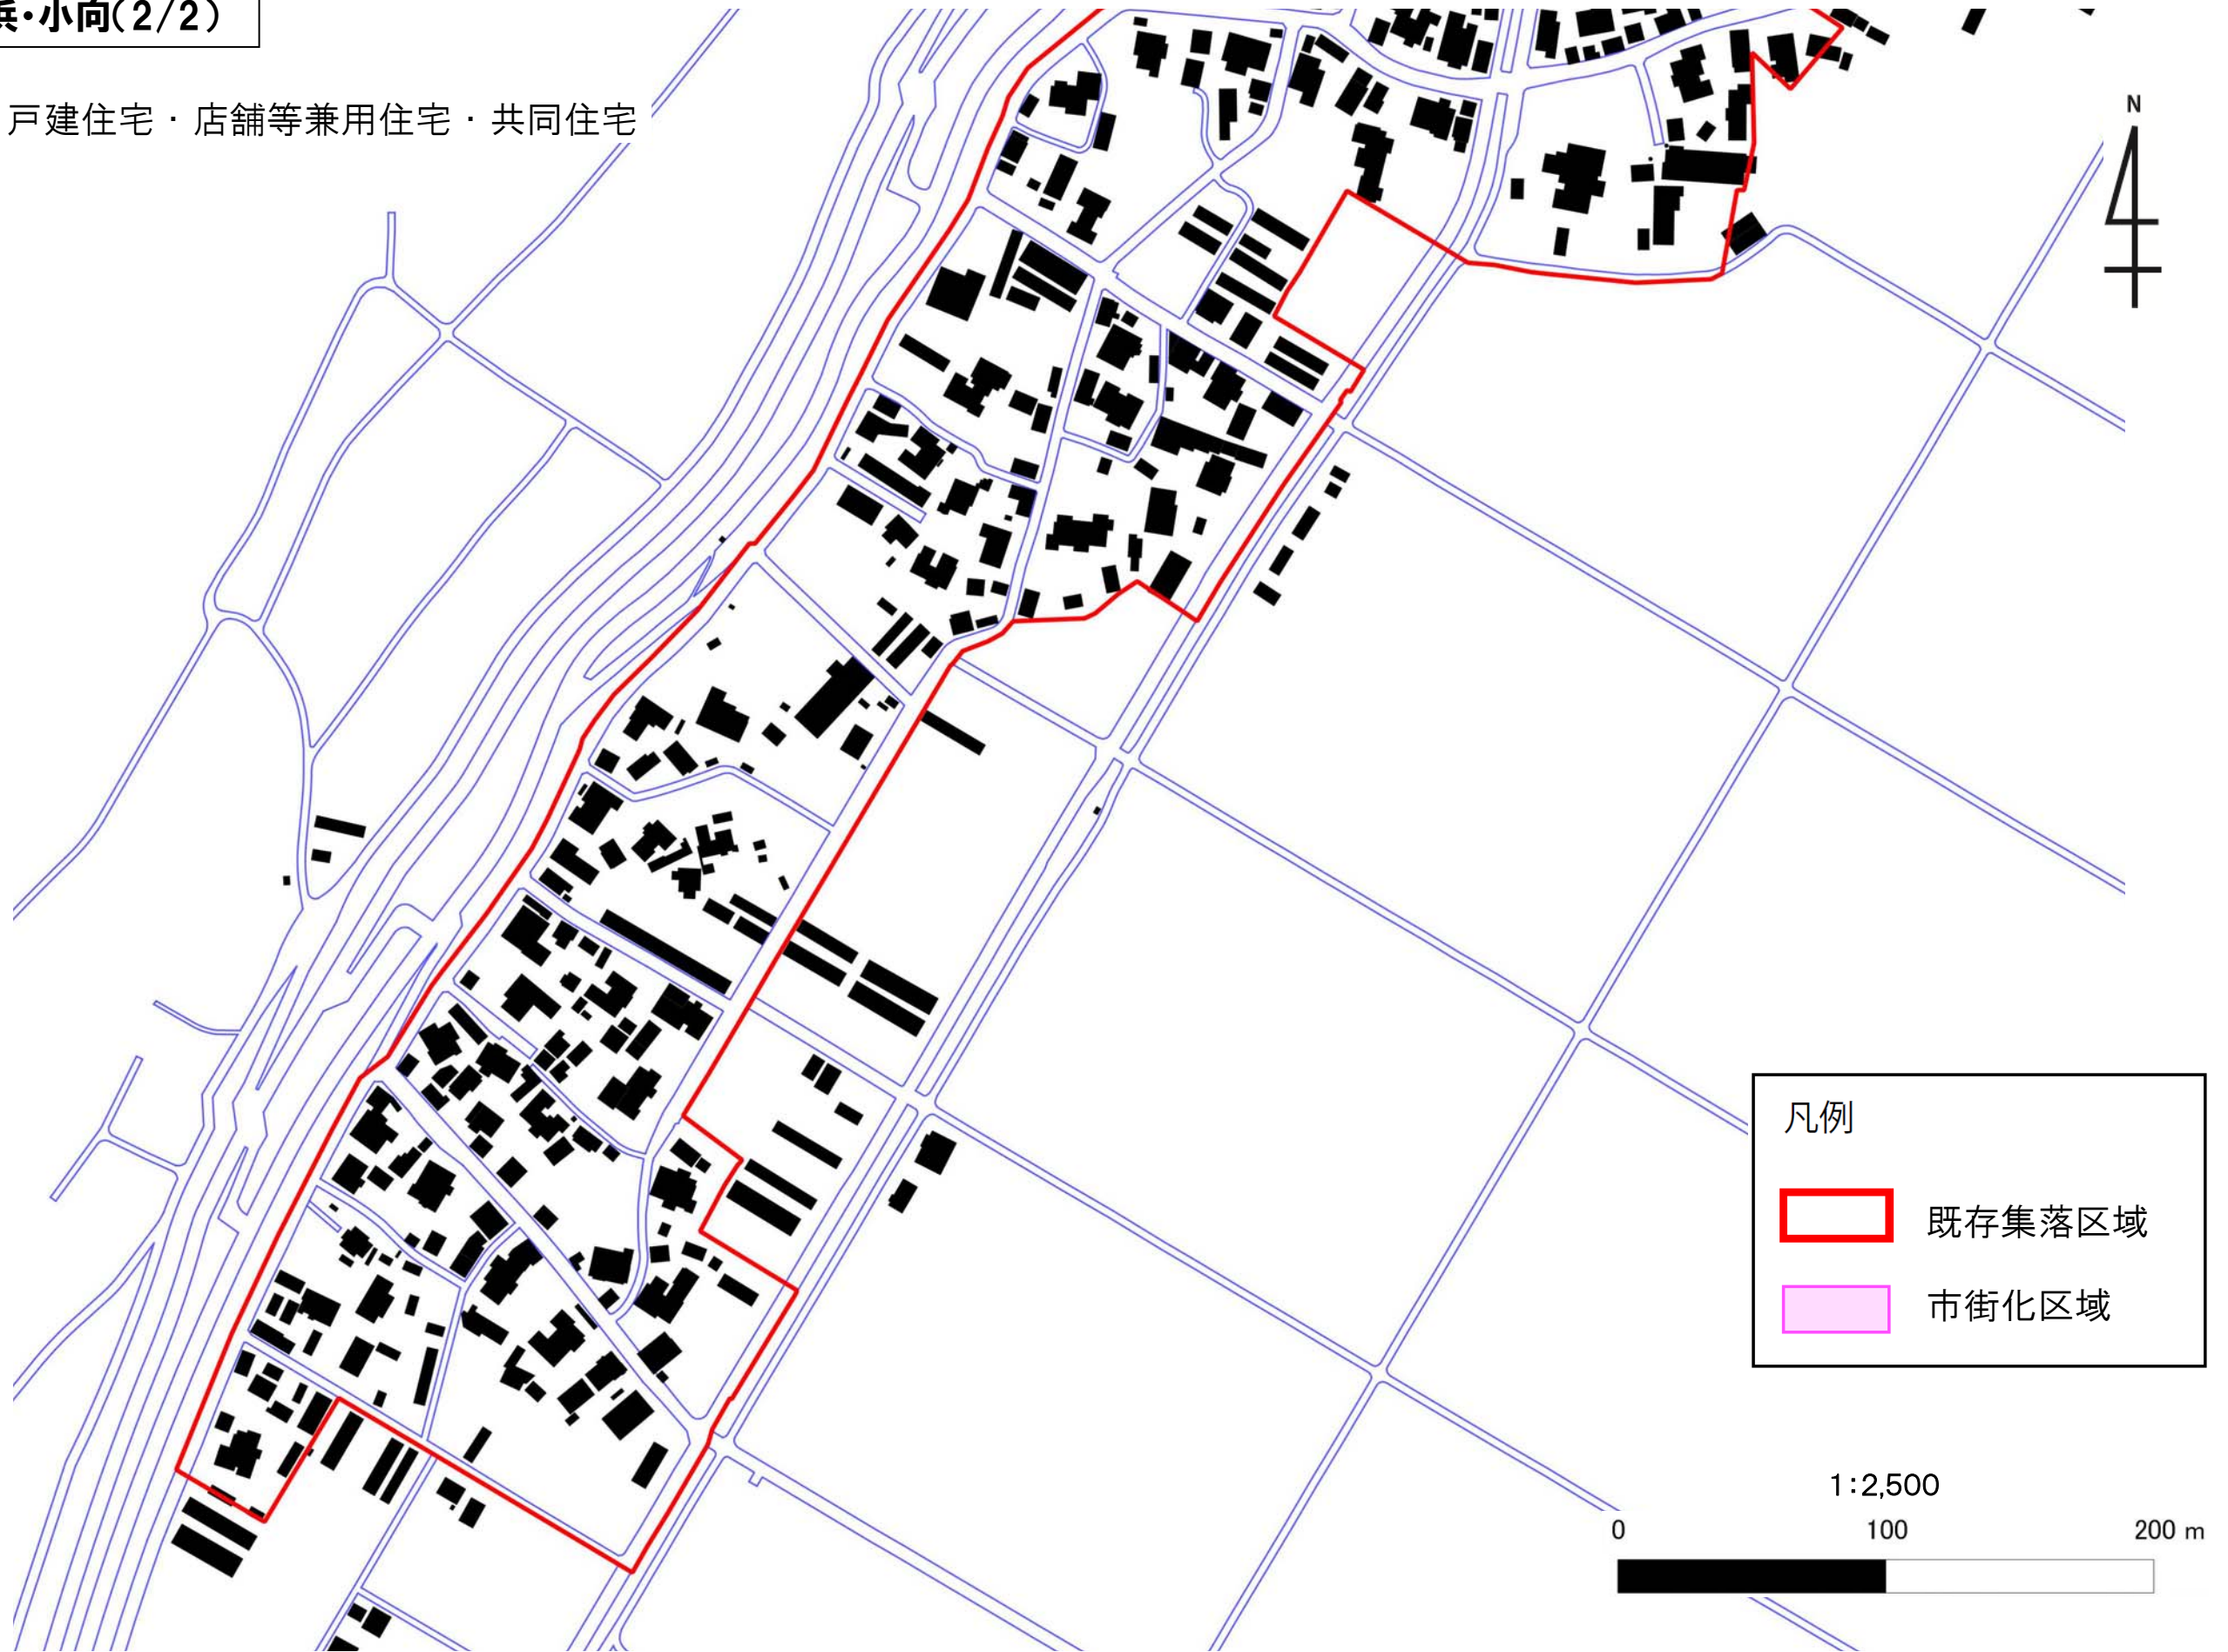

凡例



- 既存集落区域
- 市街化区域


05-128-01 水田

予定建築物の用途：戸建住宅・店舗等兼用住宅・共同住宅



凡例

-  既存集落区域
-  市街化区域

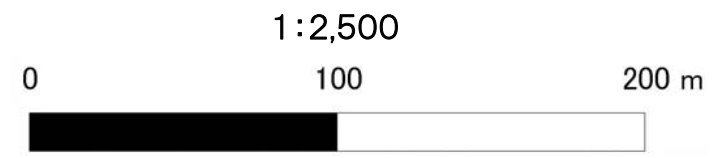




05-129-01 鎌倉(1/2)

予定建築物の用途：戸建住宅・店舗等兼用住宅・共同住宅



凡例

-  既存集落区域
-  市街化区域


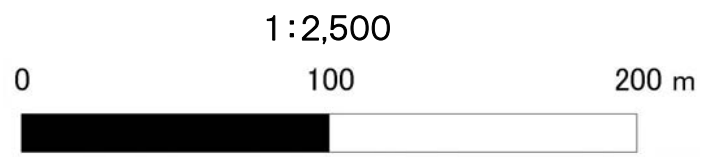


05-129-02 鎌倉(2/2)



05-129-02 鎌倉(2/2)

予定建築物の用途：戸建住宅・店舗等兼用住宅・共同住宅

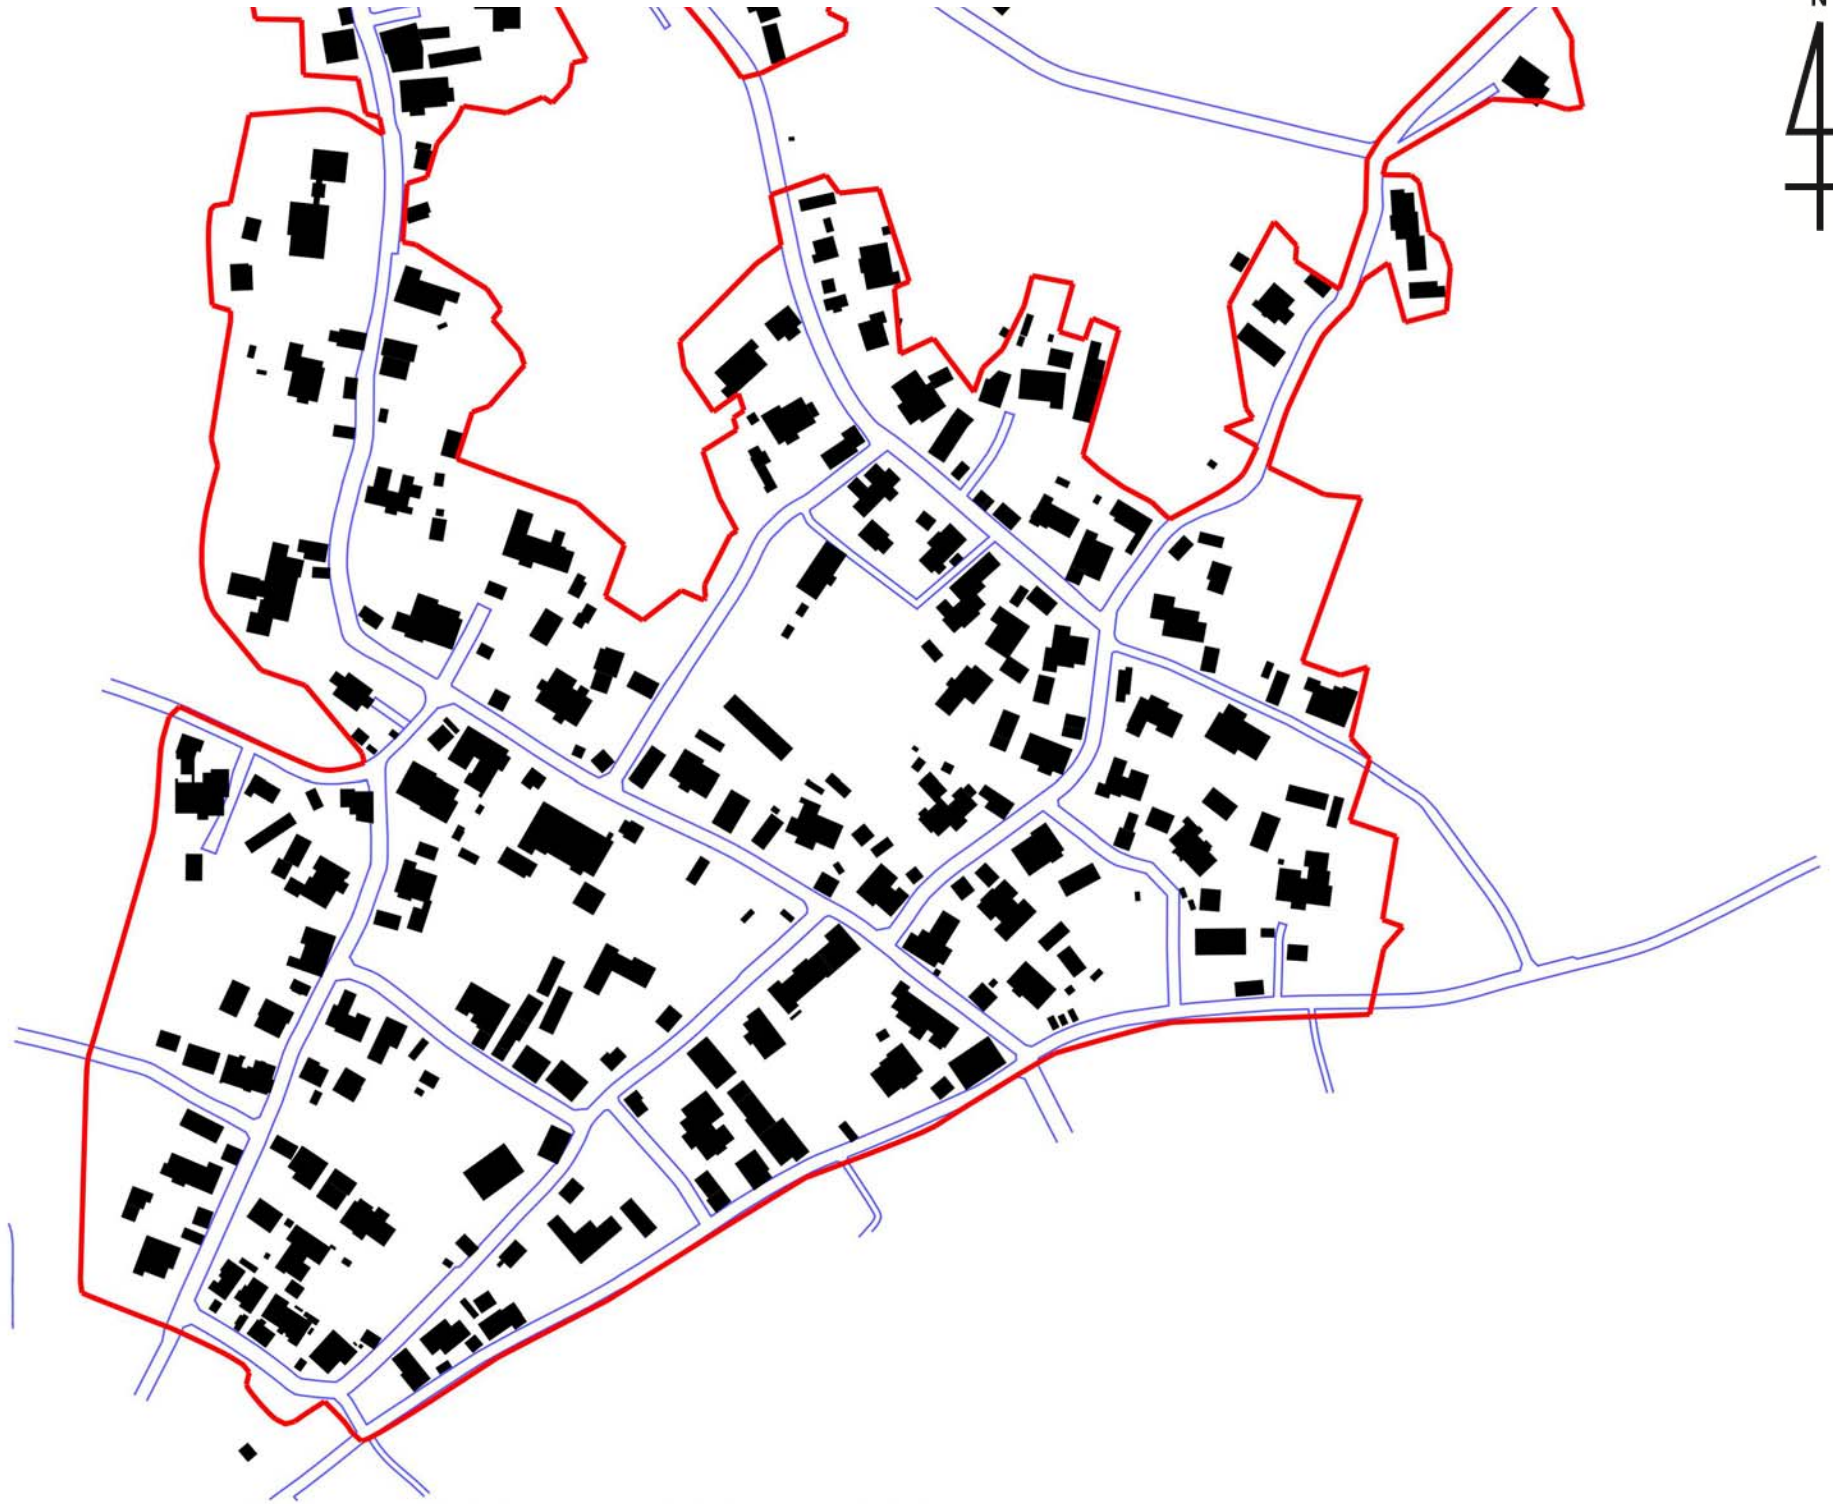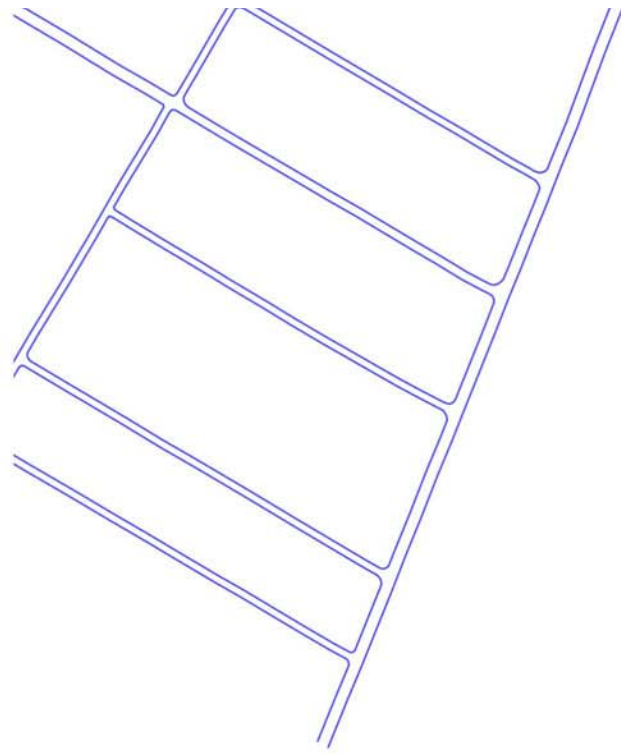05-129-01 鎌倉(1/2)



凡例

-  既存集落区域
-  市街化区域

1:2,500

