




予定建築物の用途：戸建住宅・店舗等兼用住宅・共同住宅

凡例


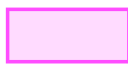
-  既存集落区域
-  市街化区域

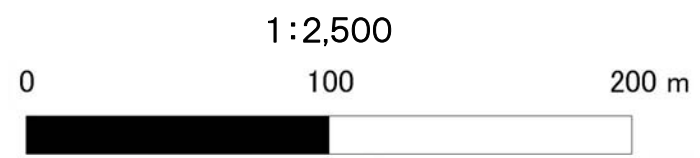


06-009-02 味方・月潟(2/23)

予定建築物の用途：
戸建住宅・店舗等兼用住宅・共同住宅

凡例

-  既存集落区域
-  市街化区域



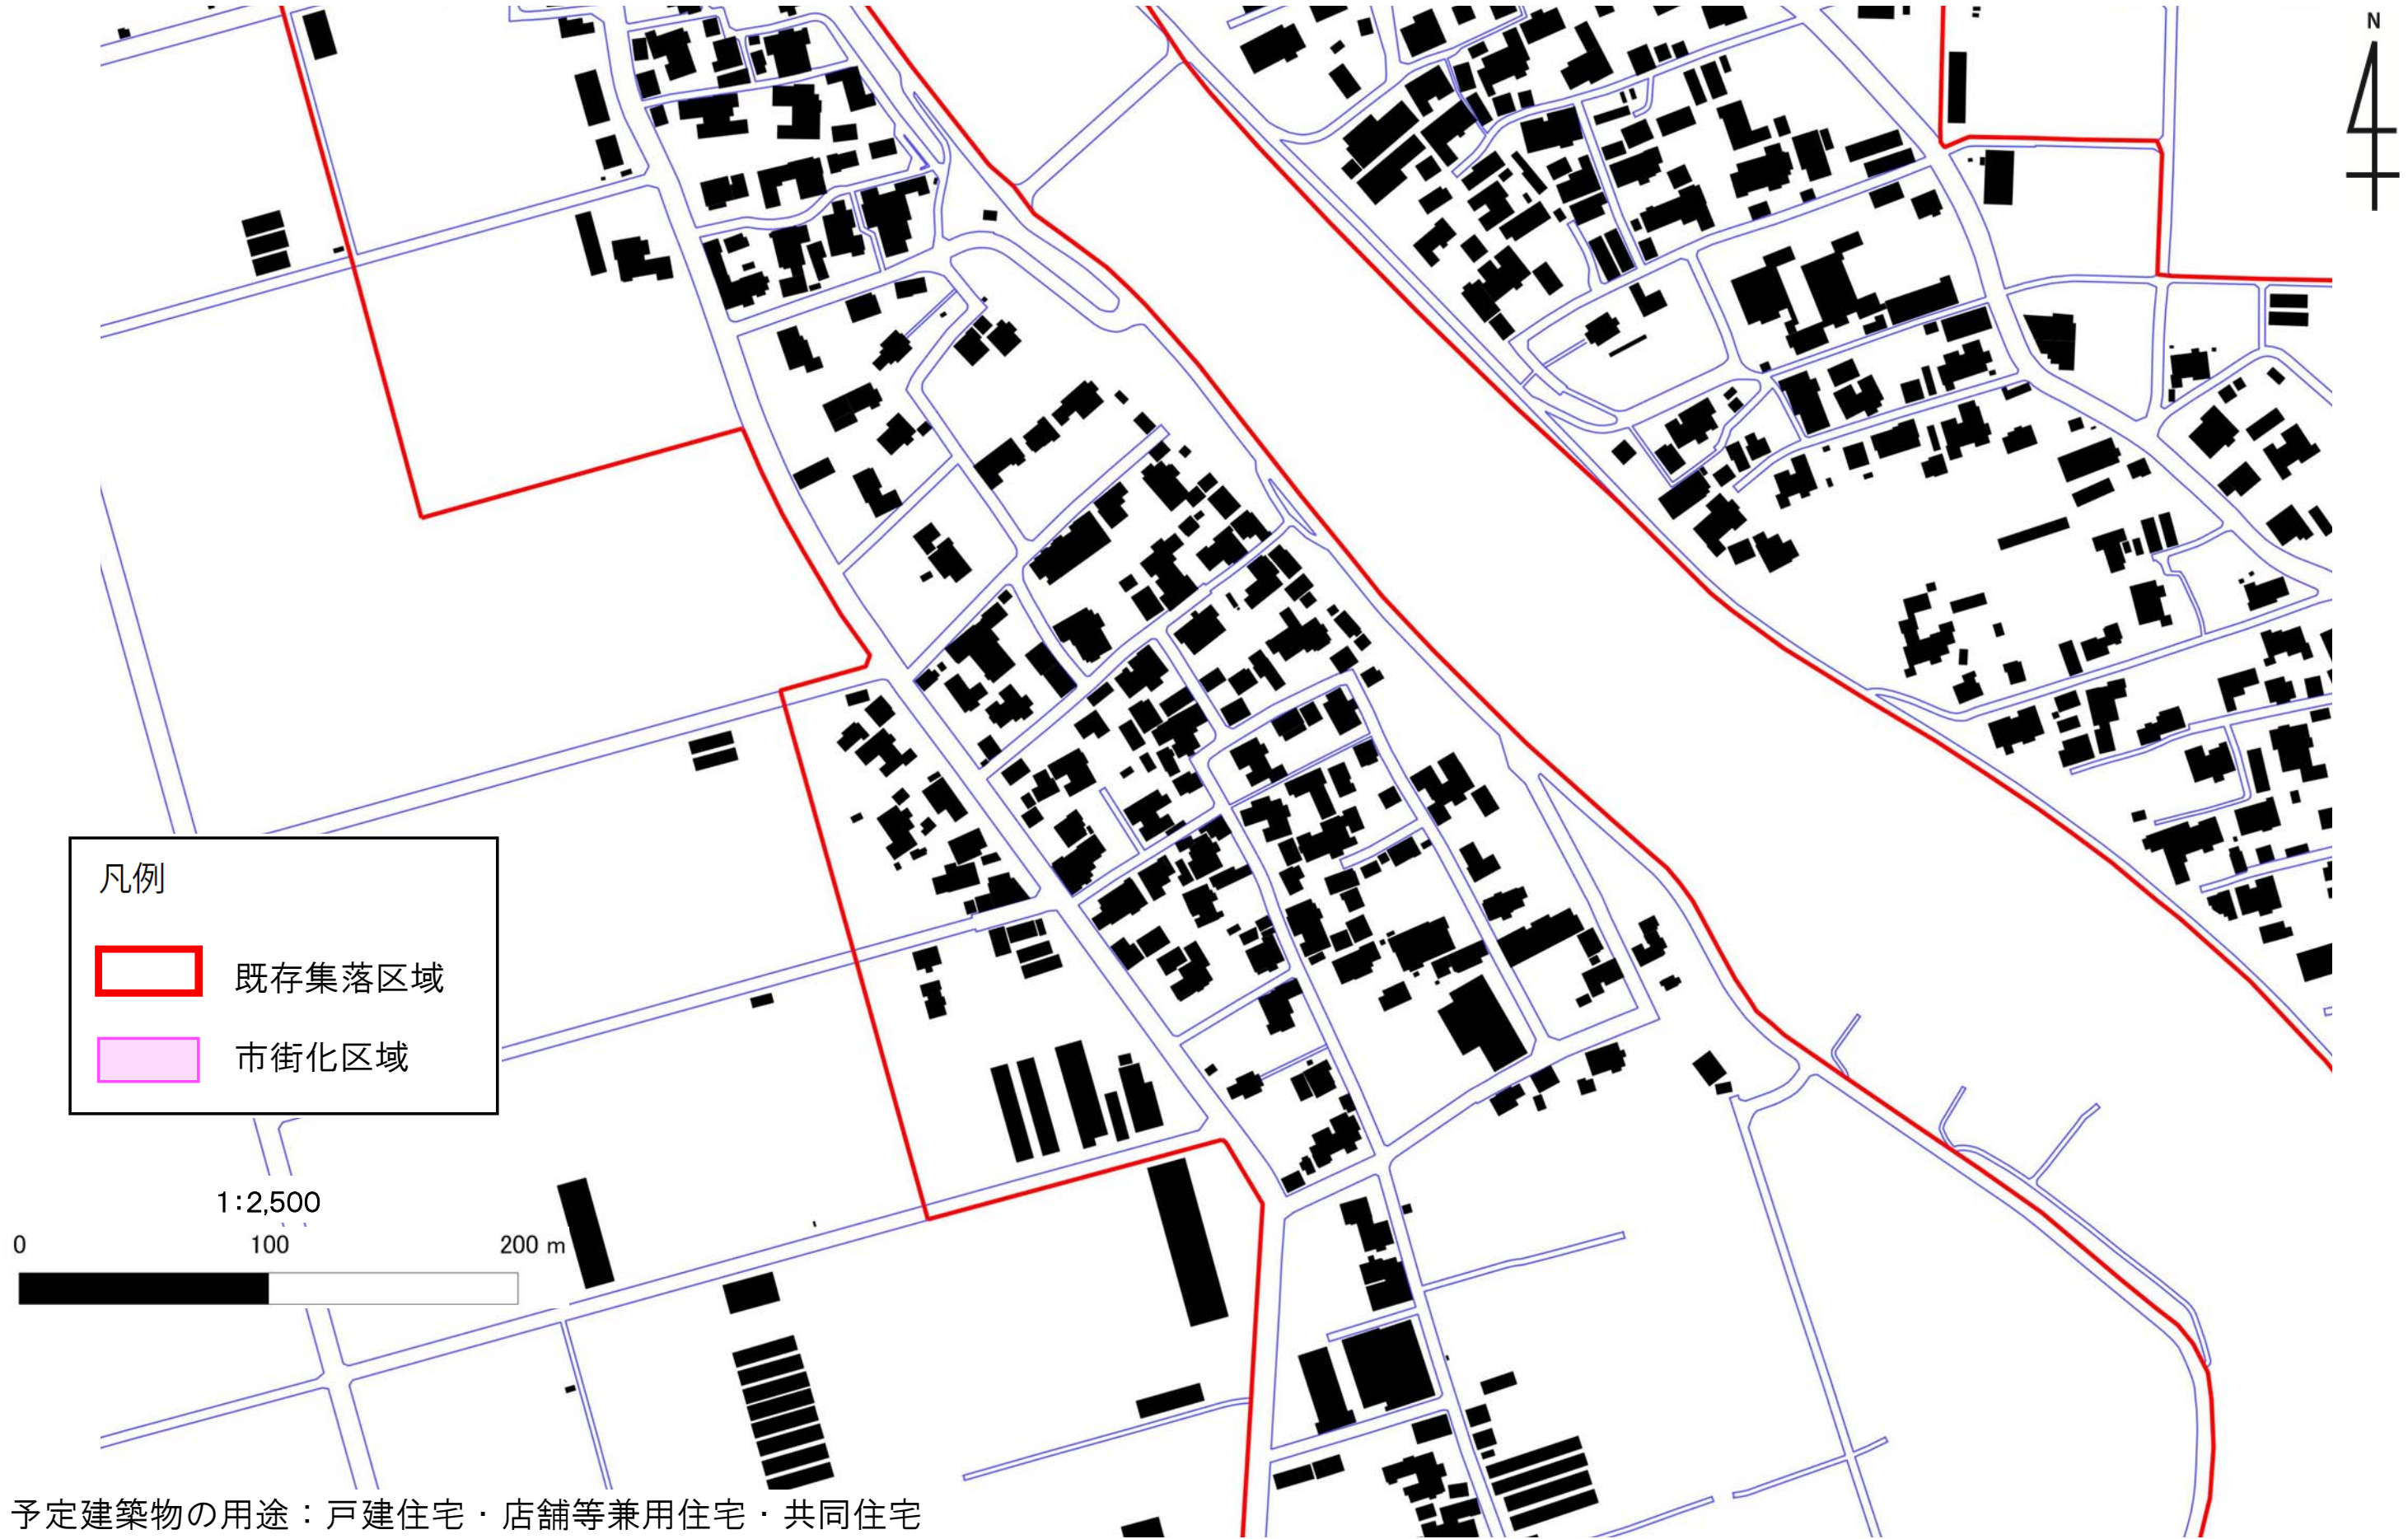




予定建築物の用途：

戸建住宅・店舗等兼用住宅・共同住宅





凡例

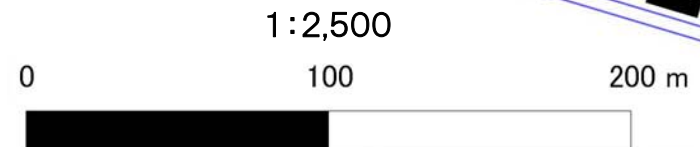
-  既存集落区域
-  市街化区域





凡例

-  既存集落区域
-  市街化区域

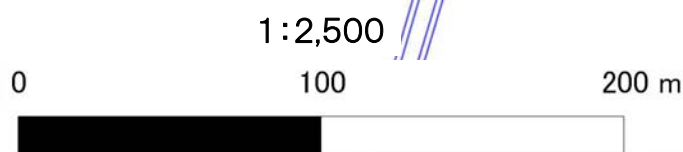



予定建築物の用途：戸建住宅・店舗等兼用住宅・共同住宅


06-009-06 味方・月潟 (6/23)

06-009-05 味方・月潟(5/23)



凡例

-  既存集落区域
-  市街化区域

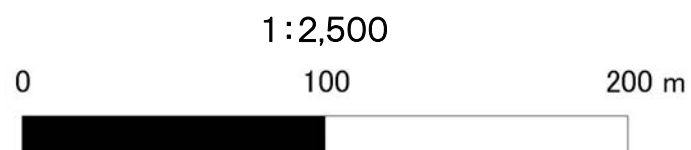

06-009-07 味方・月潟(7/23)



予定建築物の用途：
戸建住宅・店舗等兼用住宅・共同住宅

06-009-07 味方・月潟 (7/23)

予定建築物の用途：戸建住宅・店舗等兼用住宅・共同住宅

06-009-06 味方・月潟(6/23)

凡例

-  既存集落区域
-  市街化区域

1:2,500




06-009-08 味方・月潟(8/23)

06-009-08 味方・月潟 (8/23)

予定建築物の用途：戸建住宅・店舗等兼用住宅・共同住宅


06-009-07 味方・月潟(7/23)

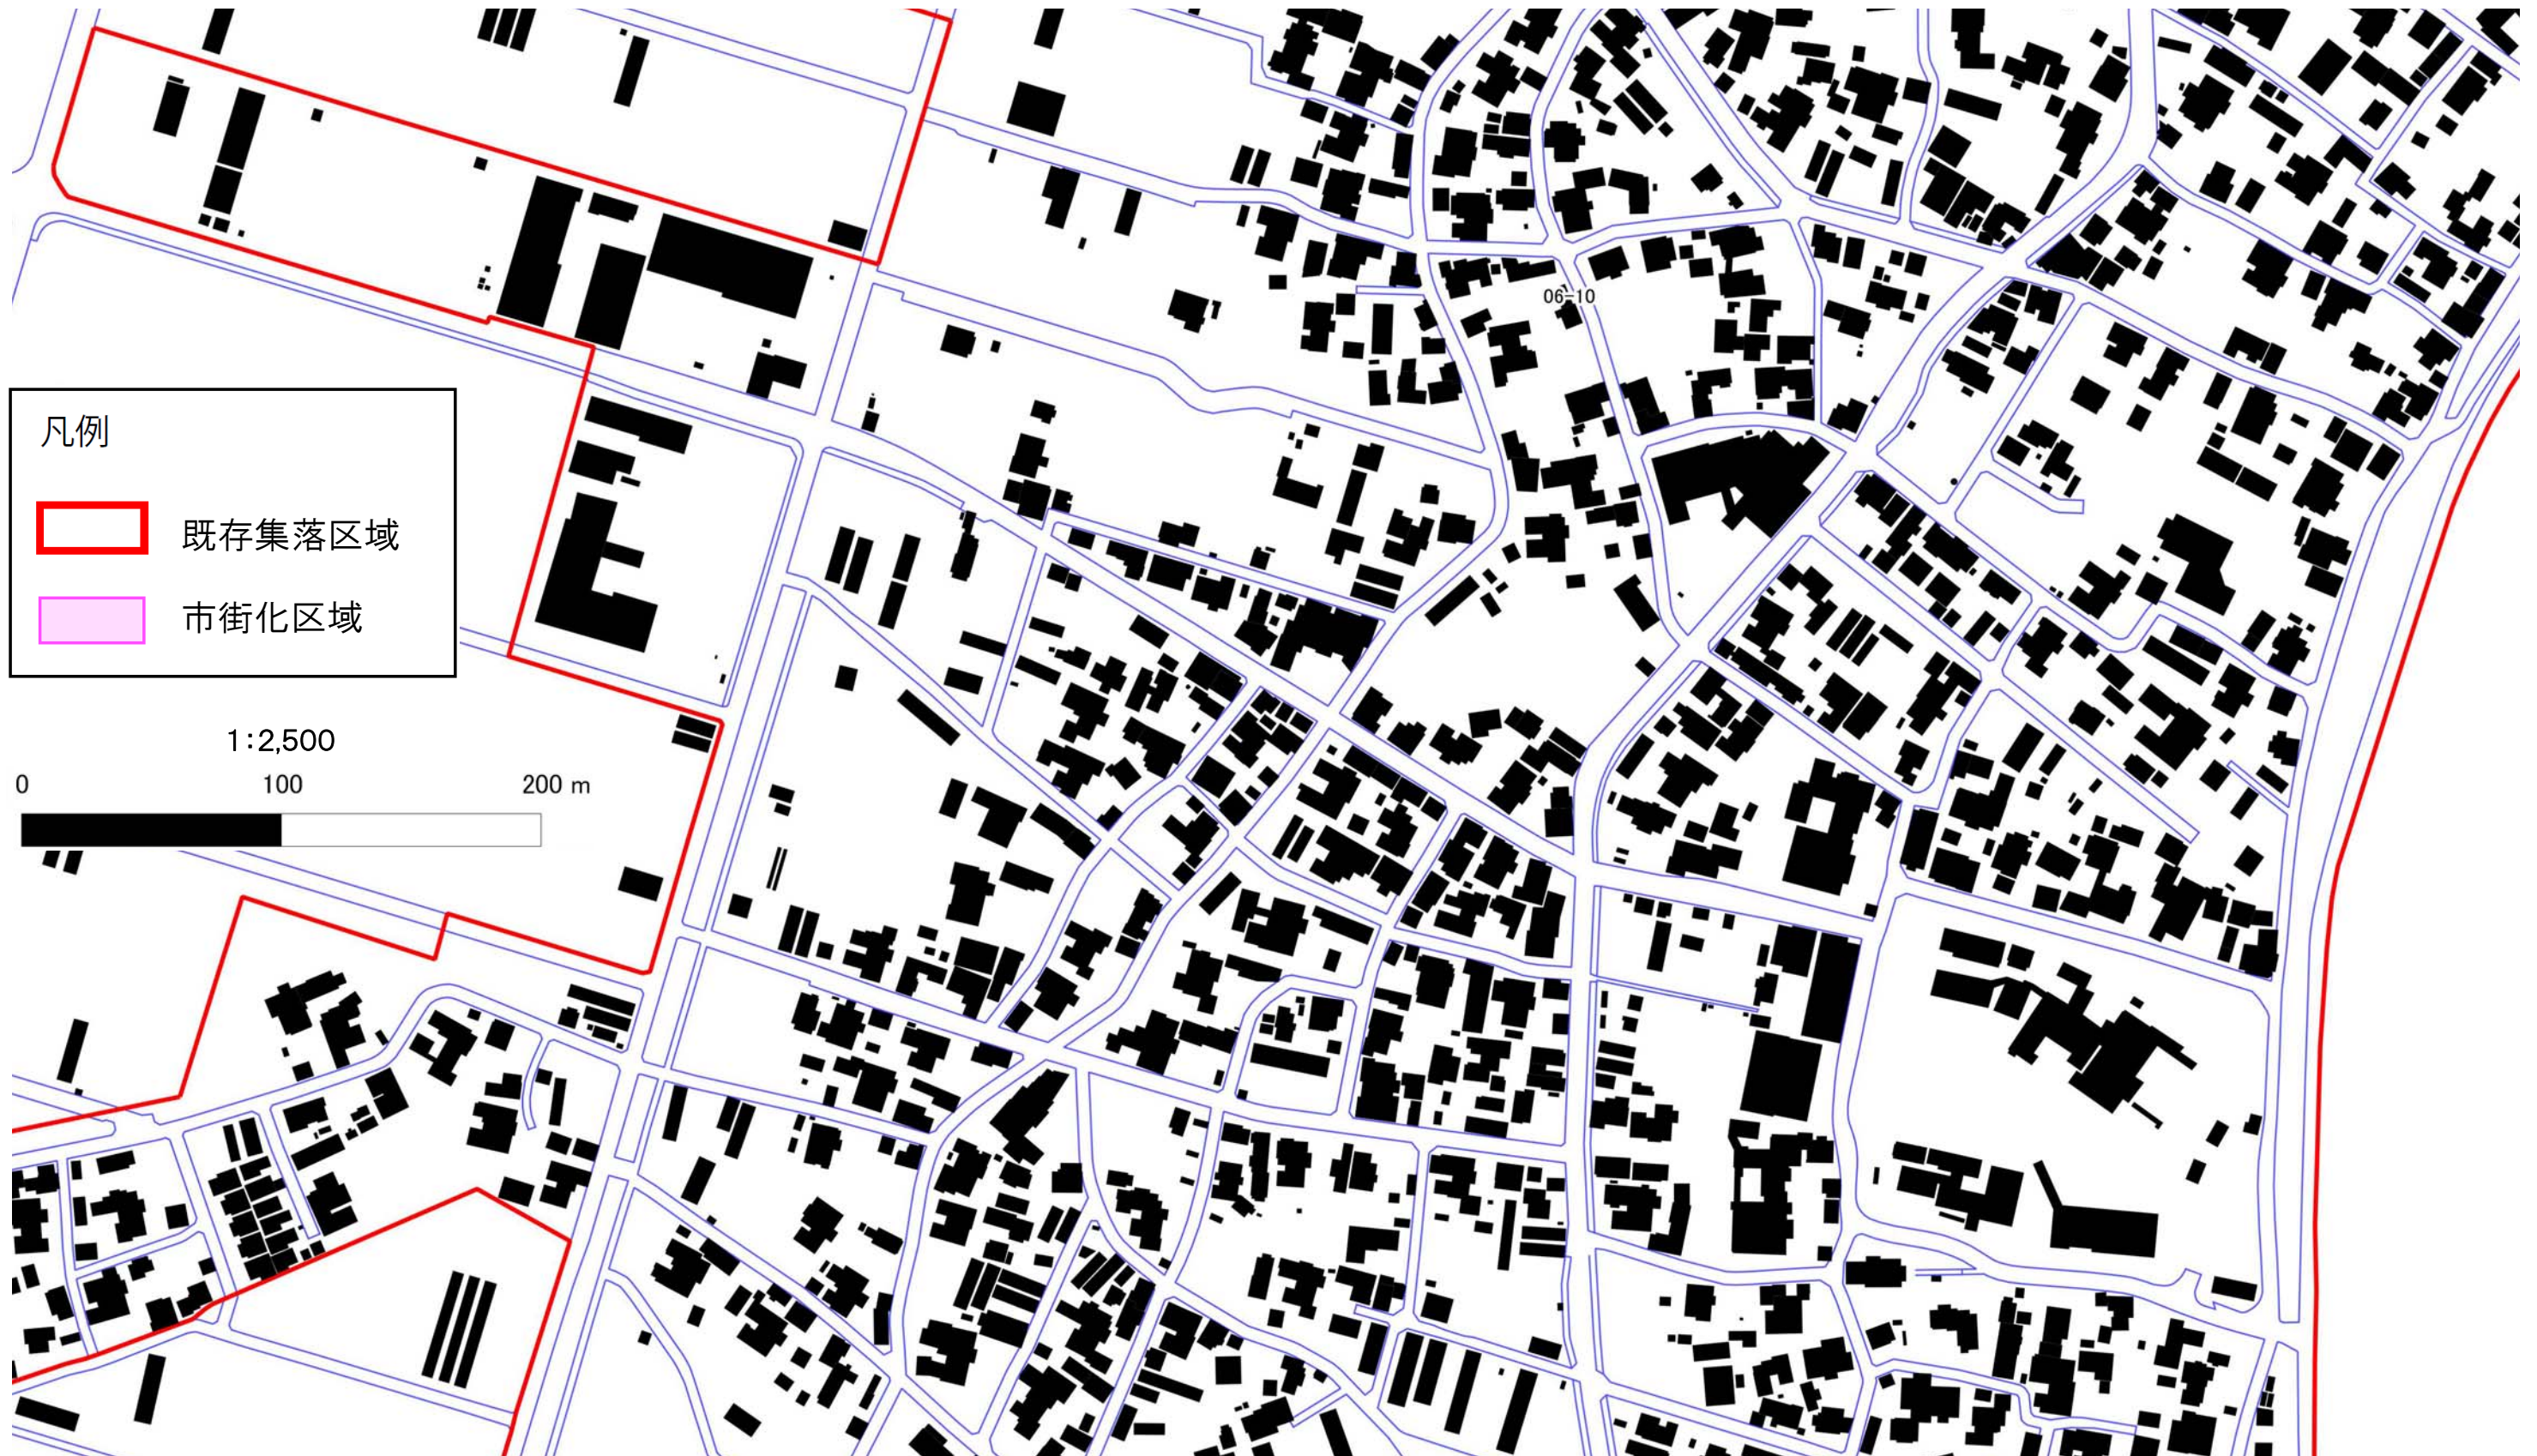

06-009-09 味方・月潟(9/23)

06-009-10 味方・月潟(10/23)

予定建築物の用途：戸建住宅・店舗等兼用住宅・共同住宅

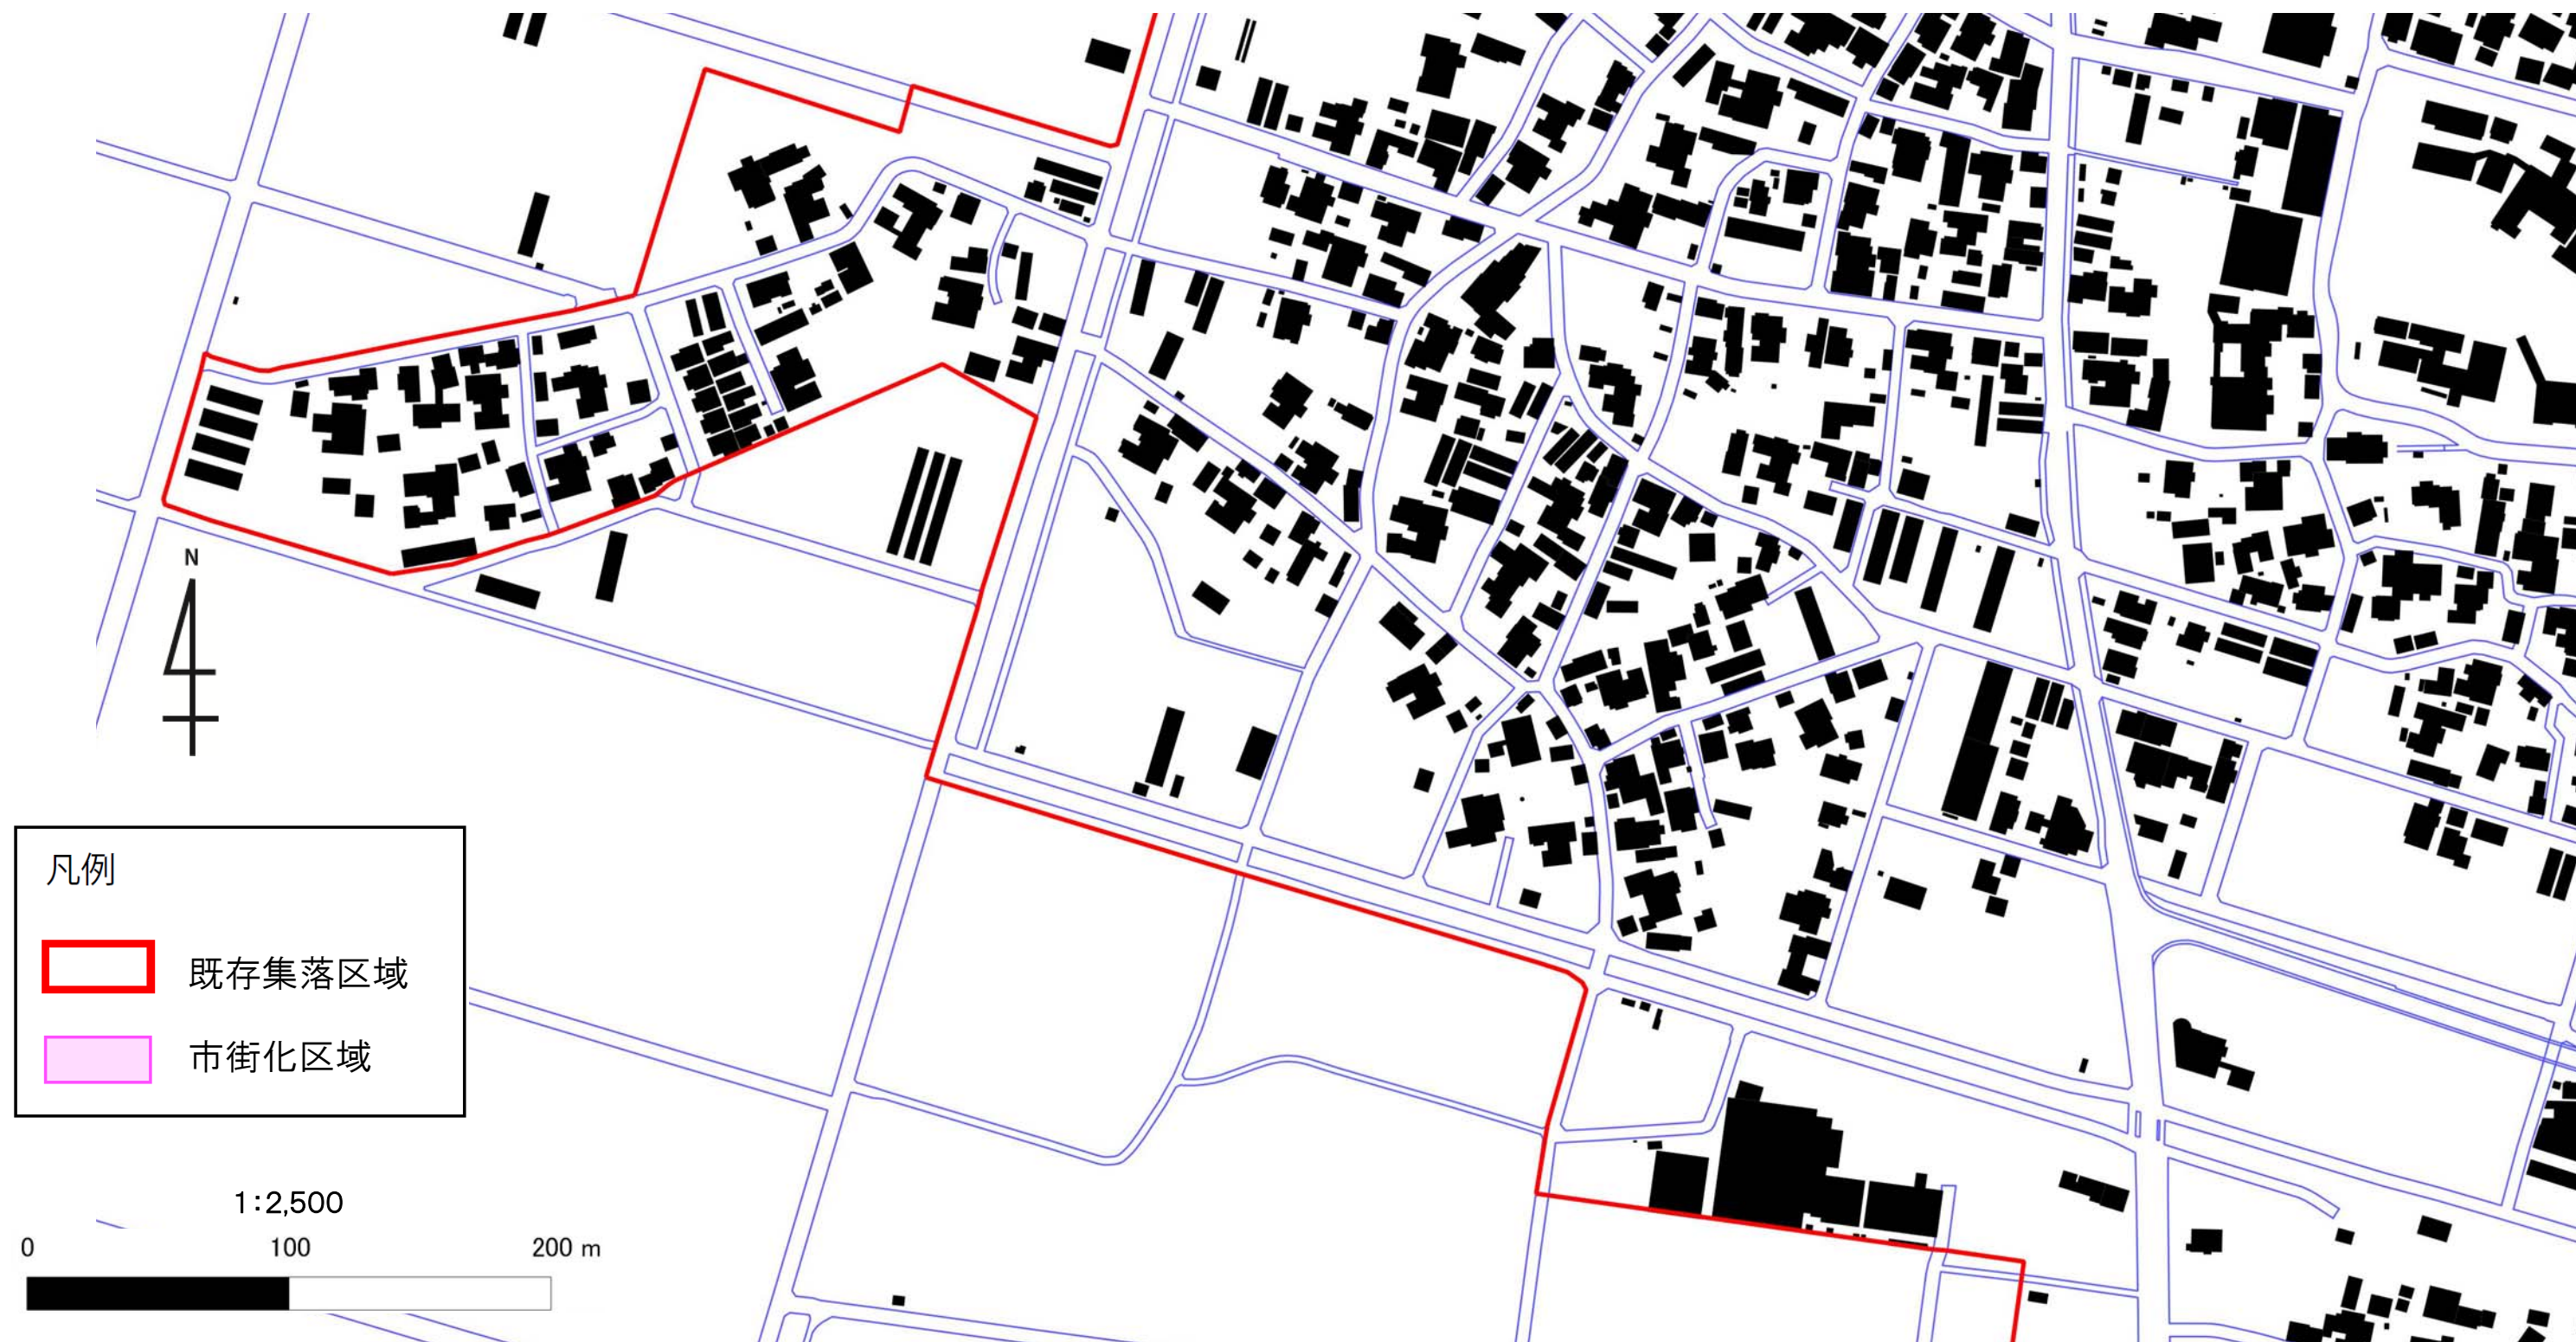

凡例


-  既存集落区域
-  市街化区域

1:2,500

0 100 200 m



06-009-10 味方・月潟 (10/23)

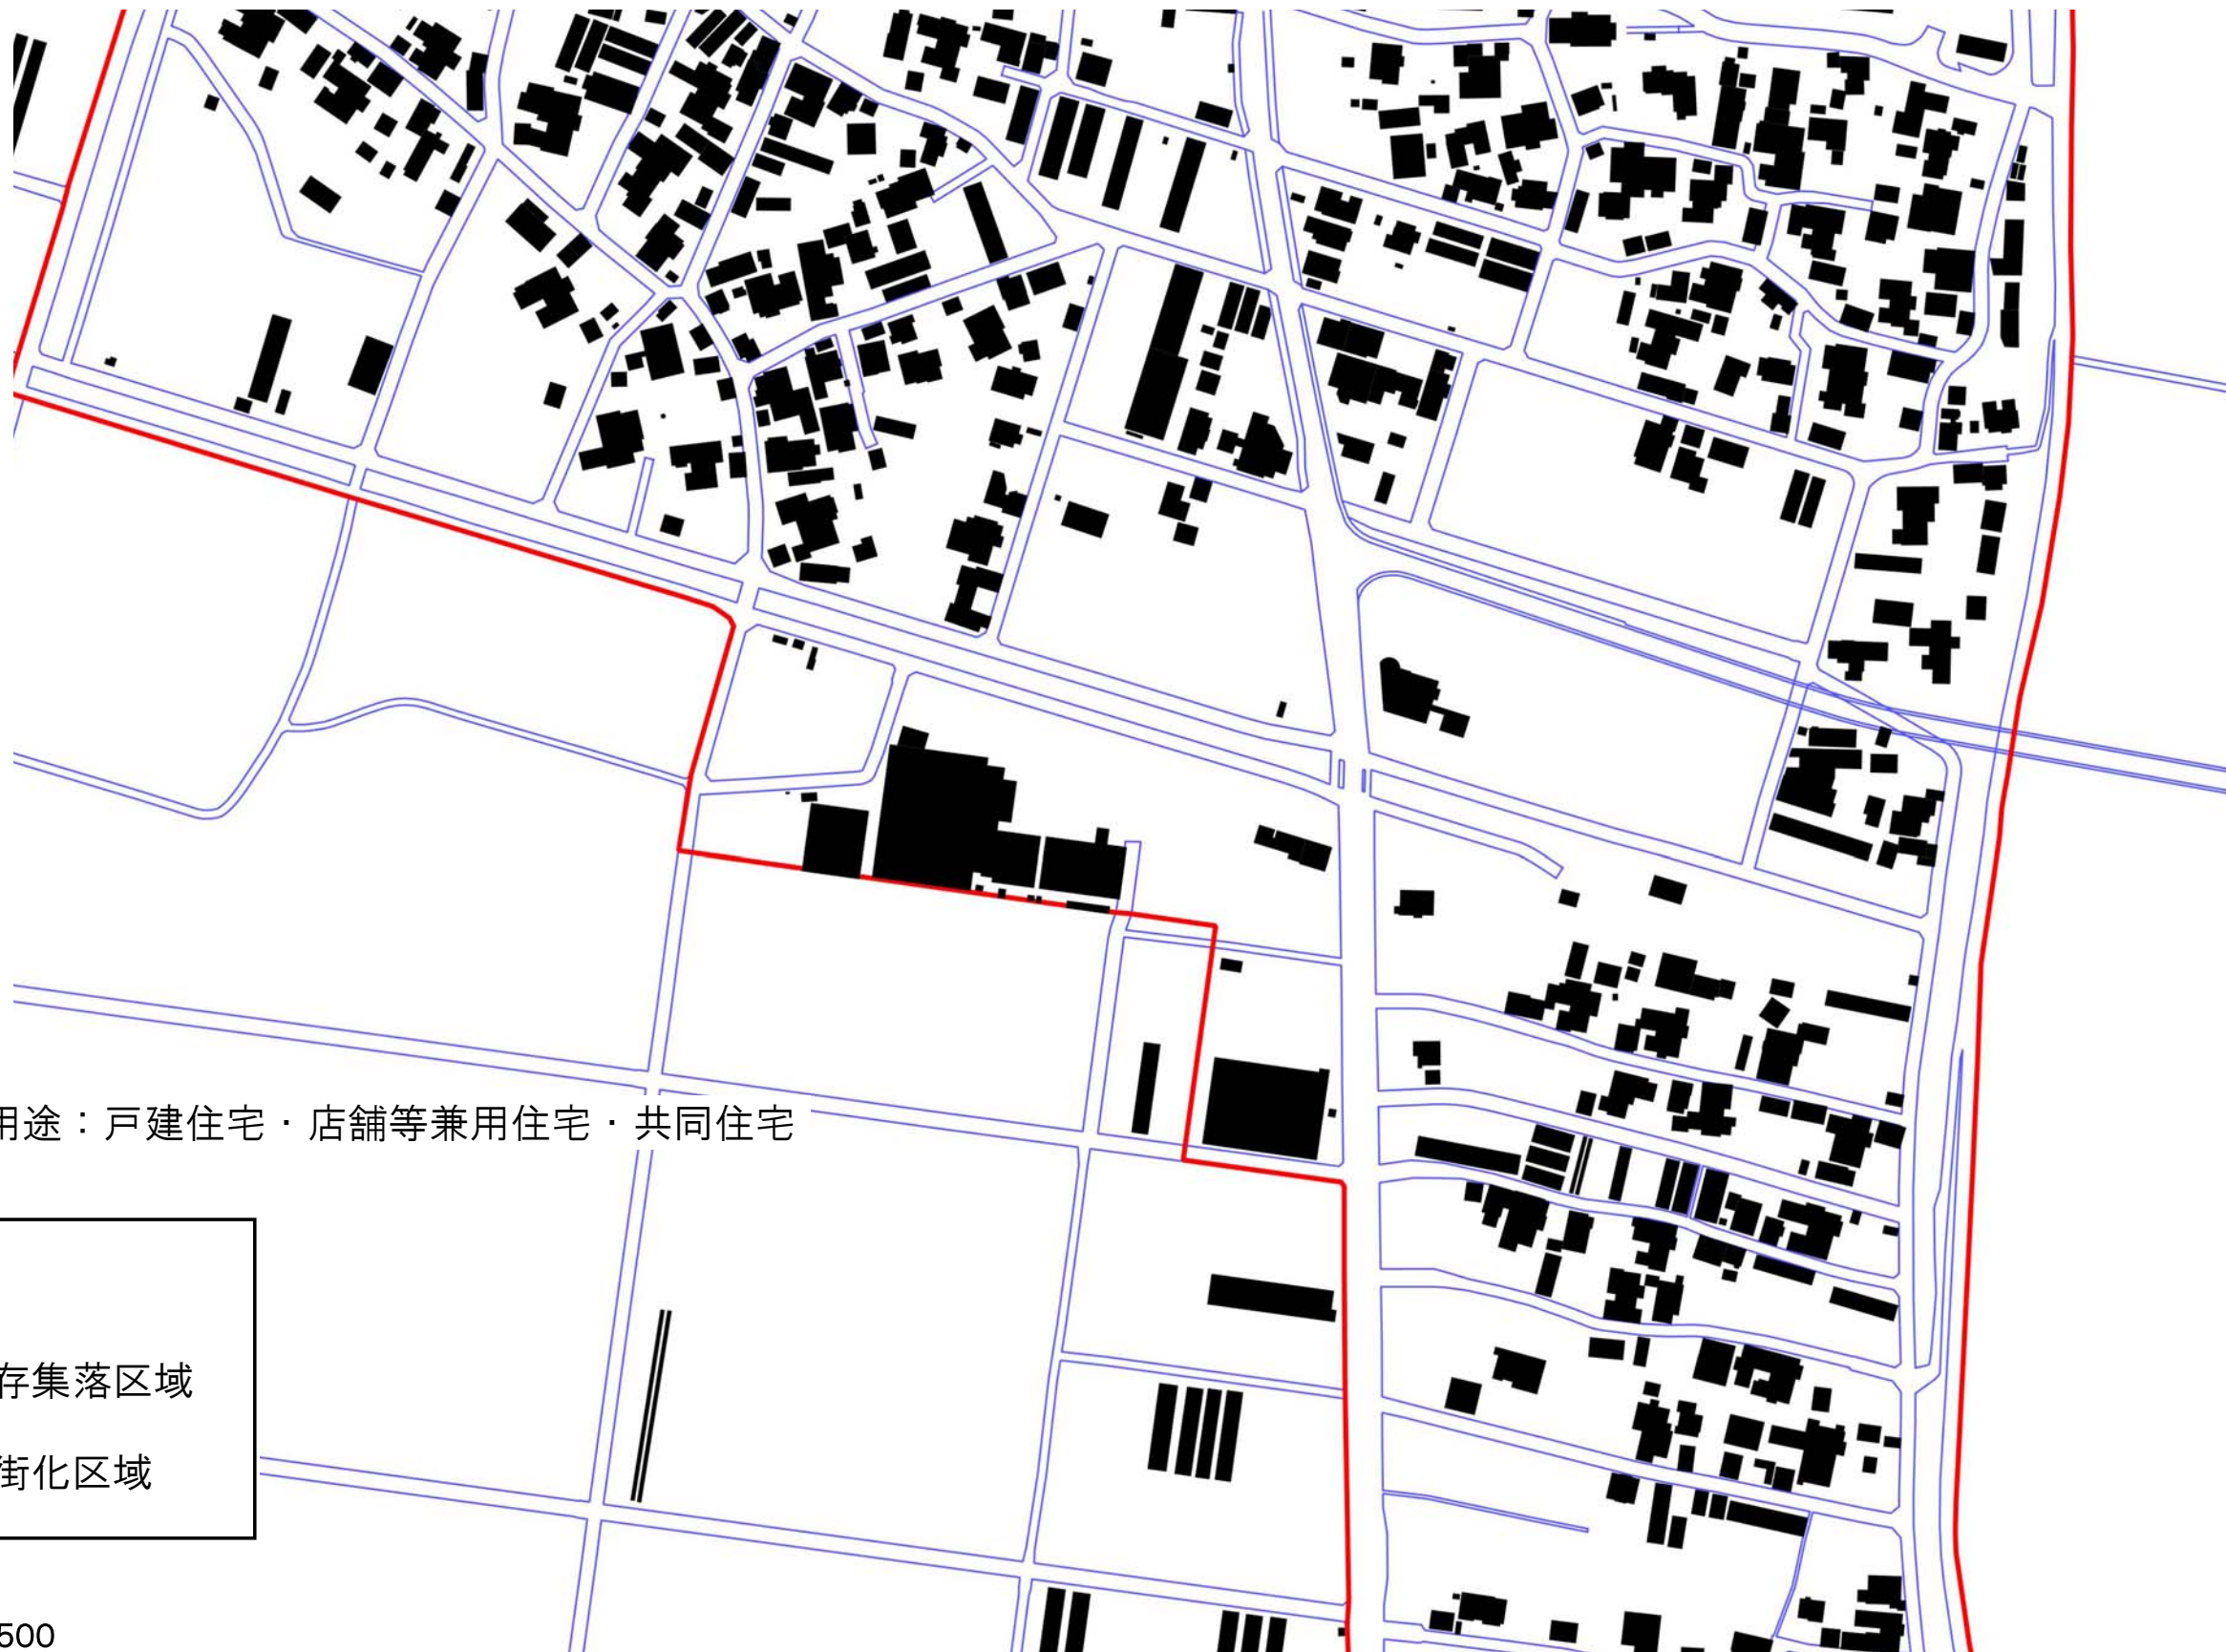06-009-08 味方・月潟(8/23)



予定建築物の用途：戸建住宅・店舗等兼用住宅・共同住宅

凡例

-  既存集落区域
-  市街化区域

1:2,500




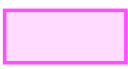
06-009-11 味方・月潟(11/23)


06-009-11 味方・月潟 (11/23)

06-009-10 味方・月潟(10/23)

予定建築物の用途：戸建住宅・店舗等兼用住宅・共同住宅

凡例

-  既存集落区域
-  市街化区域

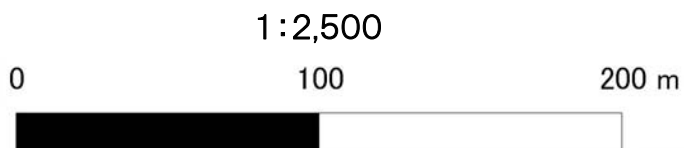

06-009-12 味方・月潟(12/23)

06-009-12 味方・月瀉 (12/23)

予定建築物の用途：戸建住宅・店舗等兼用住宅・共同住宅


06-009-11 味方・月瀉(11/23)



06-009-13 味方・月瀉(13/23)

06-009-13 味方・月潟(13/23)

予定建築物の用途：戸建住宅・店舗等兼用住宅・共同住宅

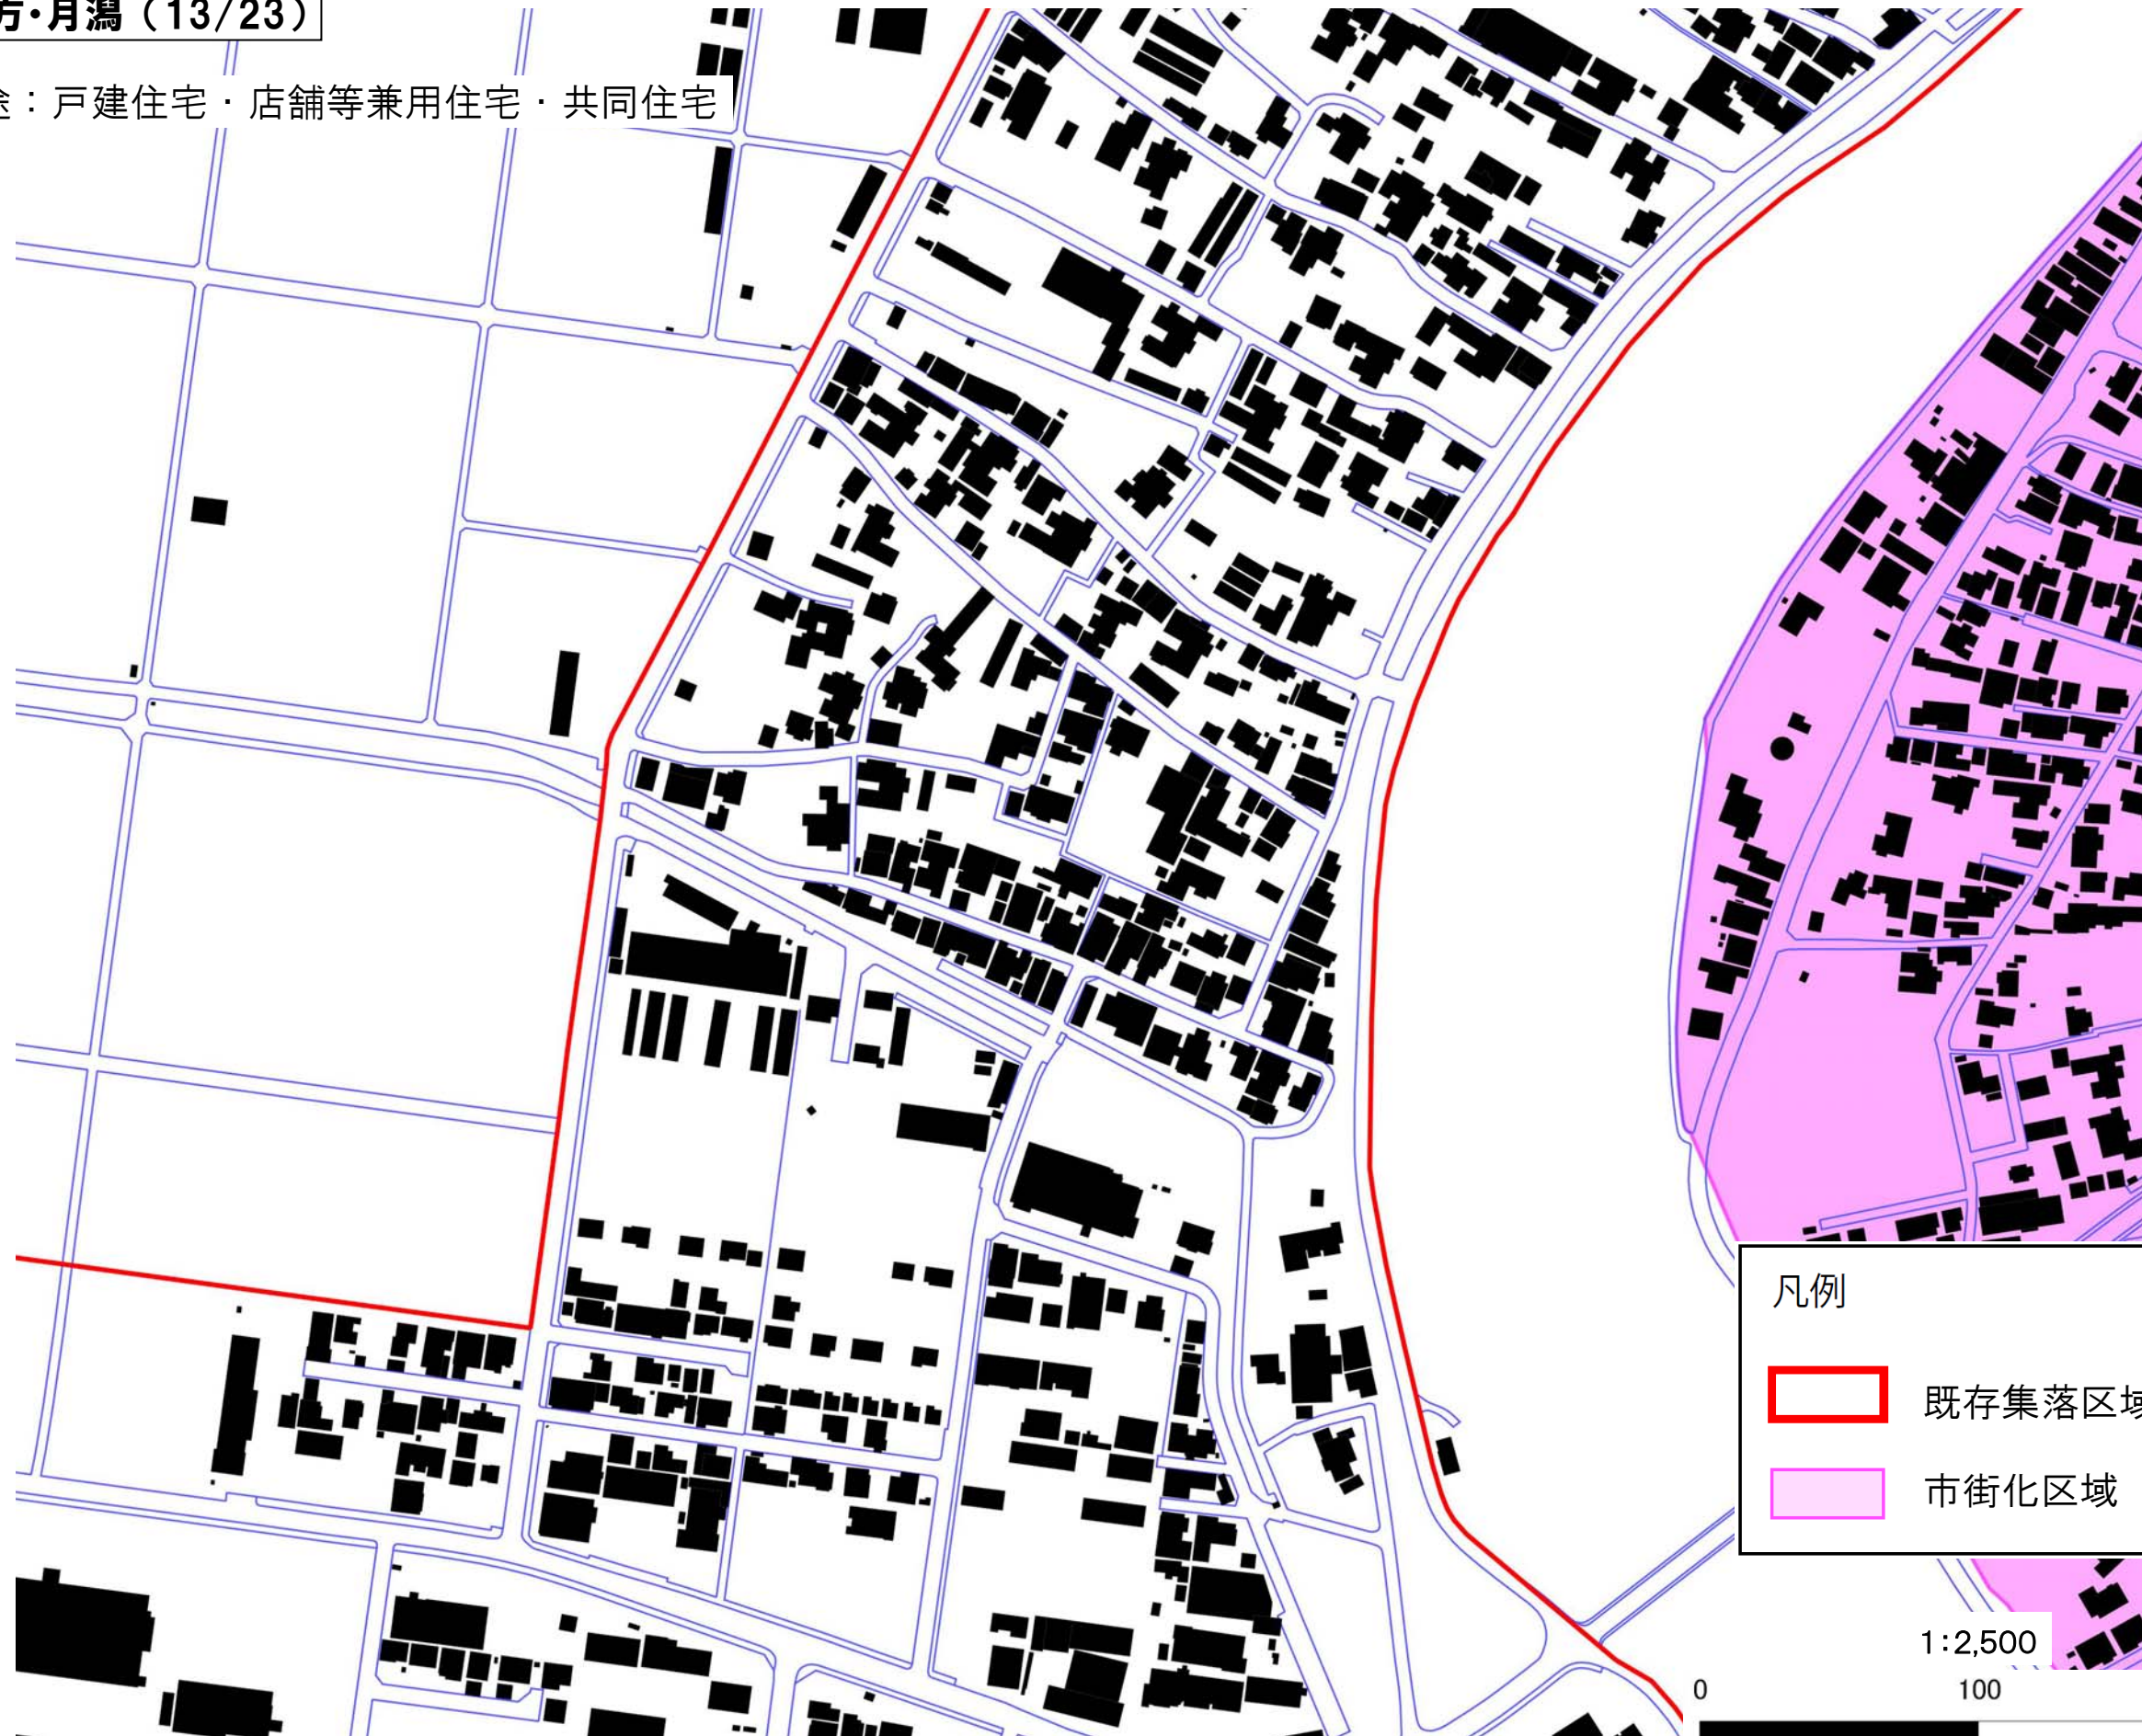


1:2,500




06-009-14 味方・月潟 (14/23)

予定建築物の用途：戸建住宅・店舗等兼用住宅・共同住宅

06-009-13 味方・月潟(13/23)

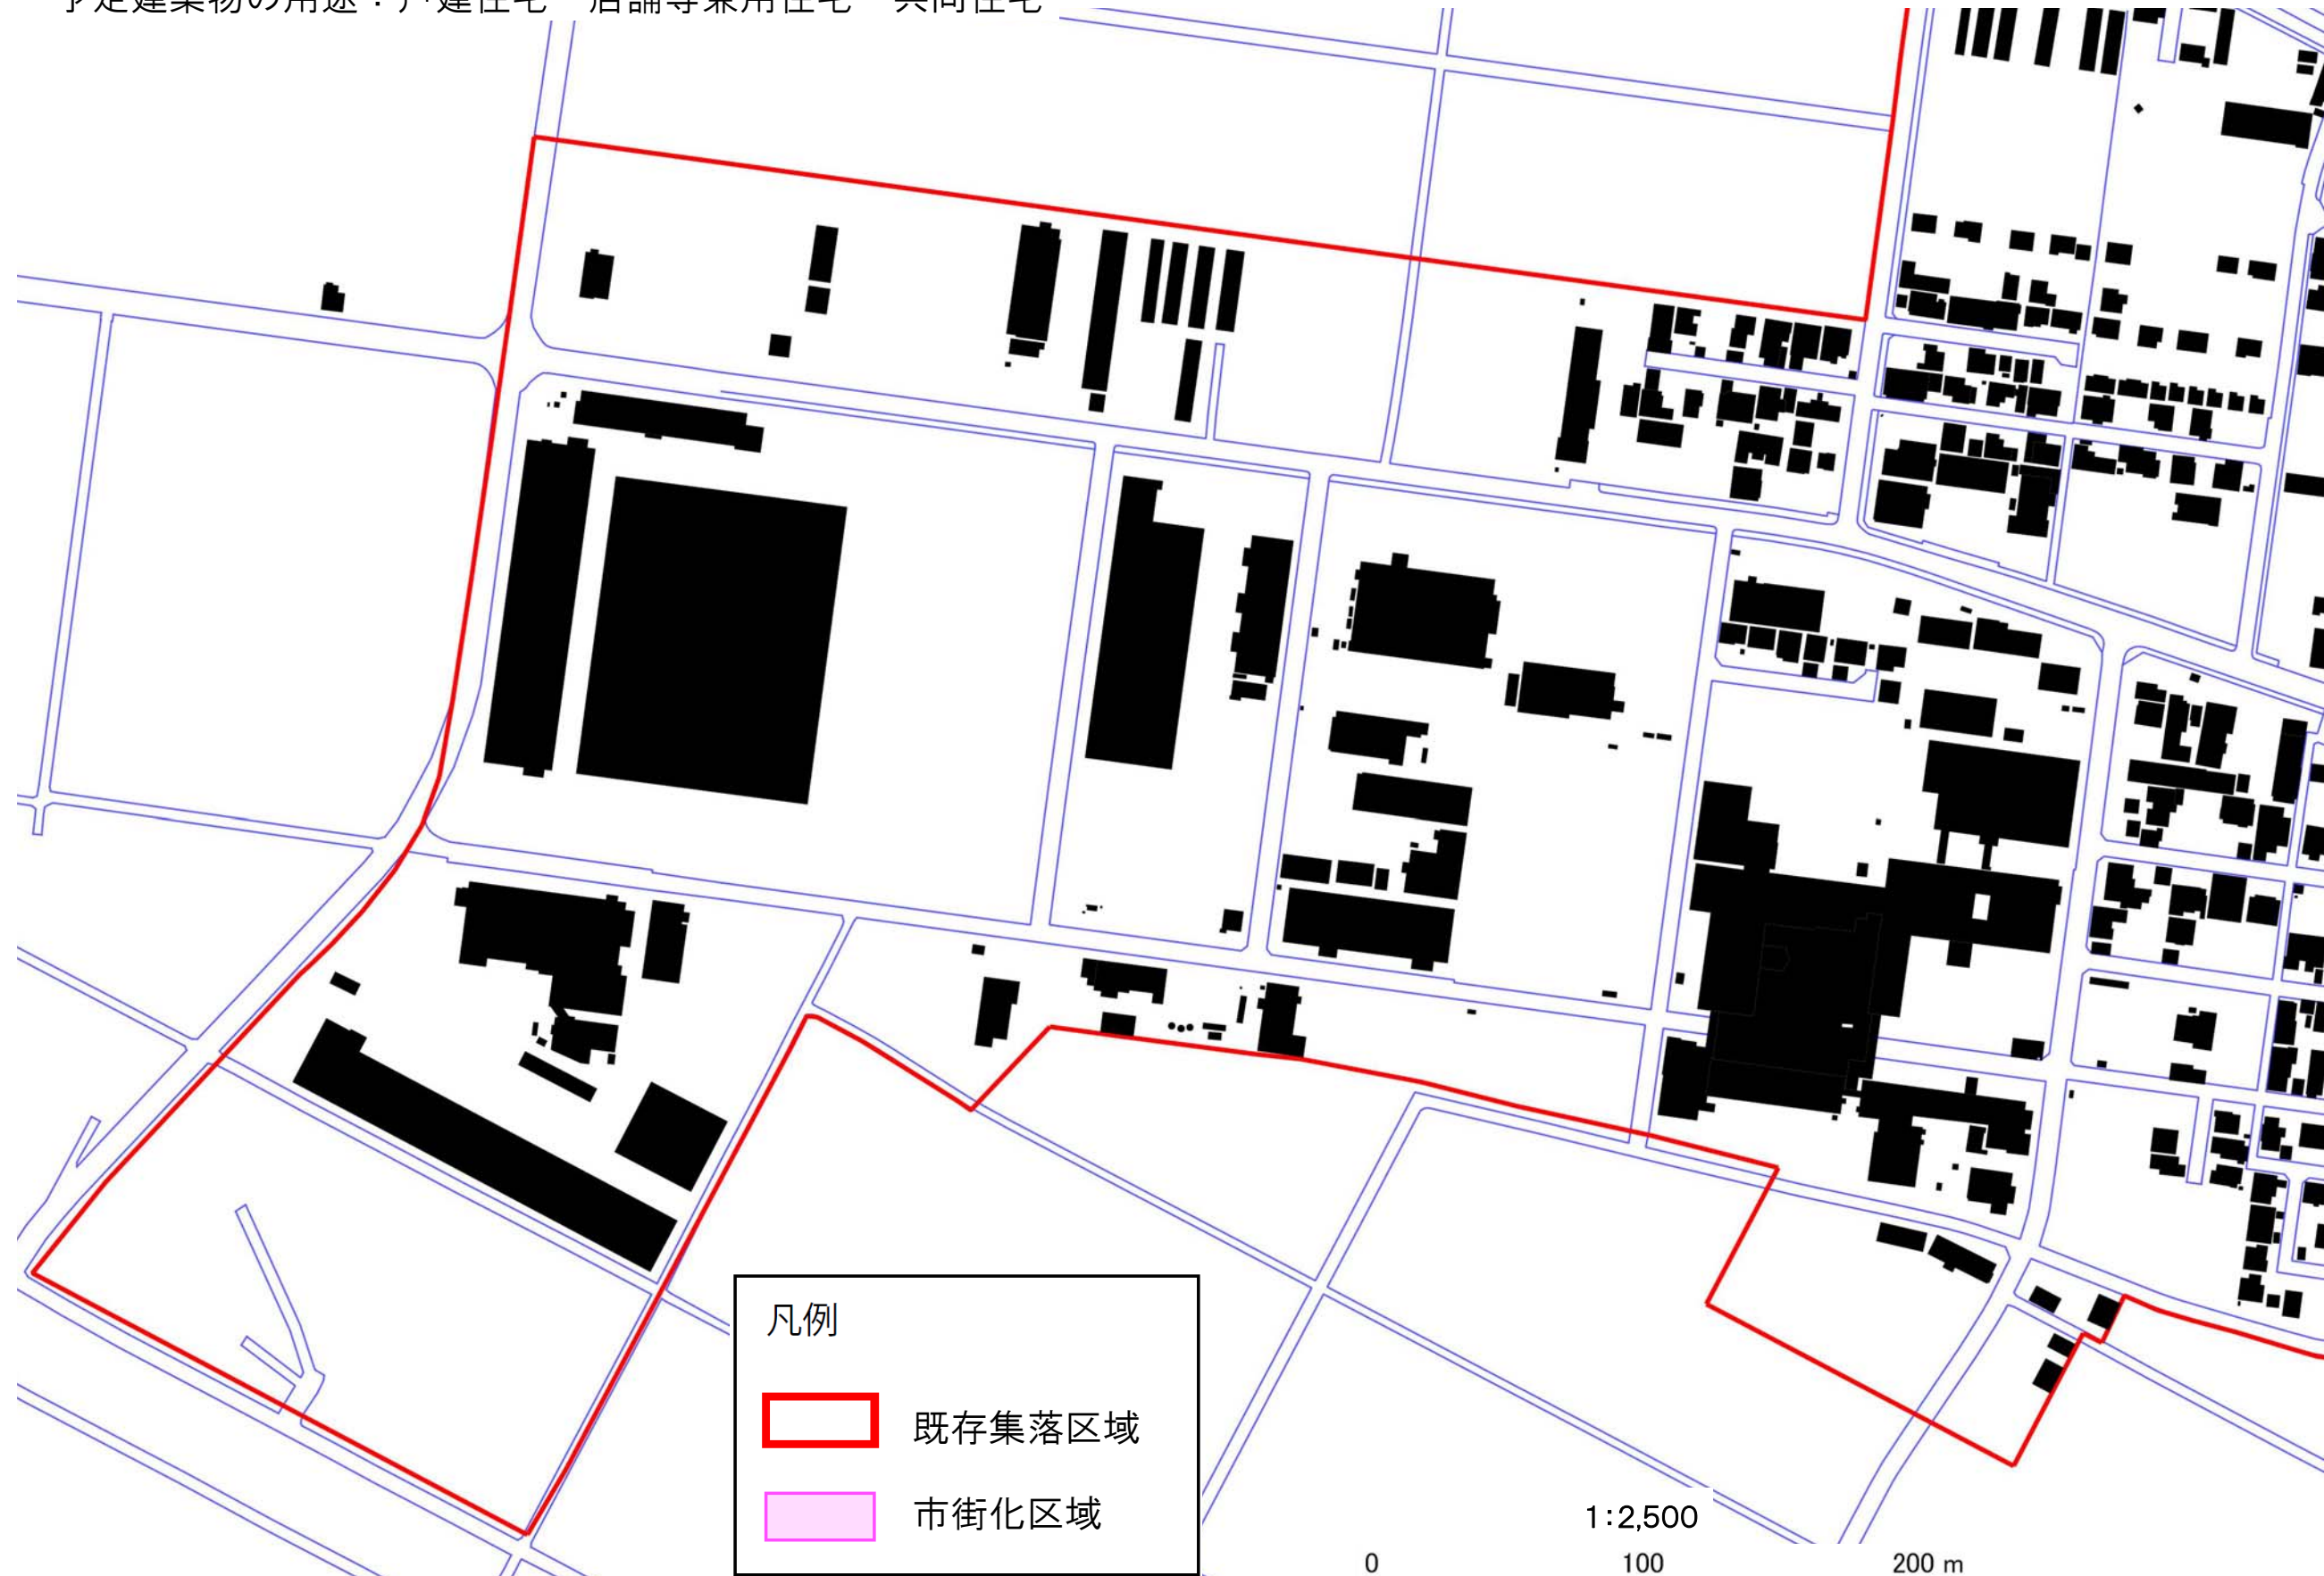


06-009-15
味方・月潟
(15/23)

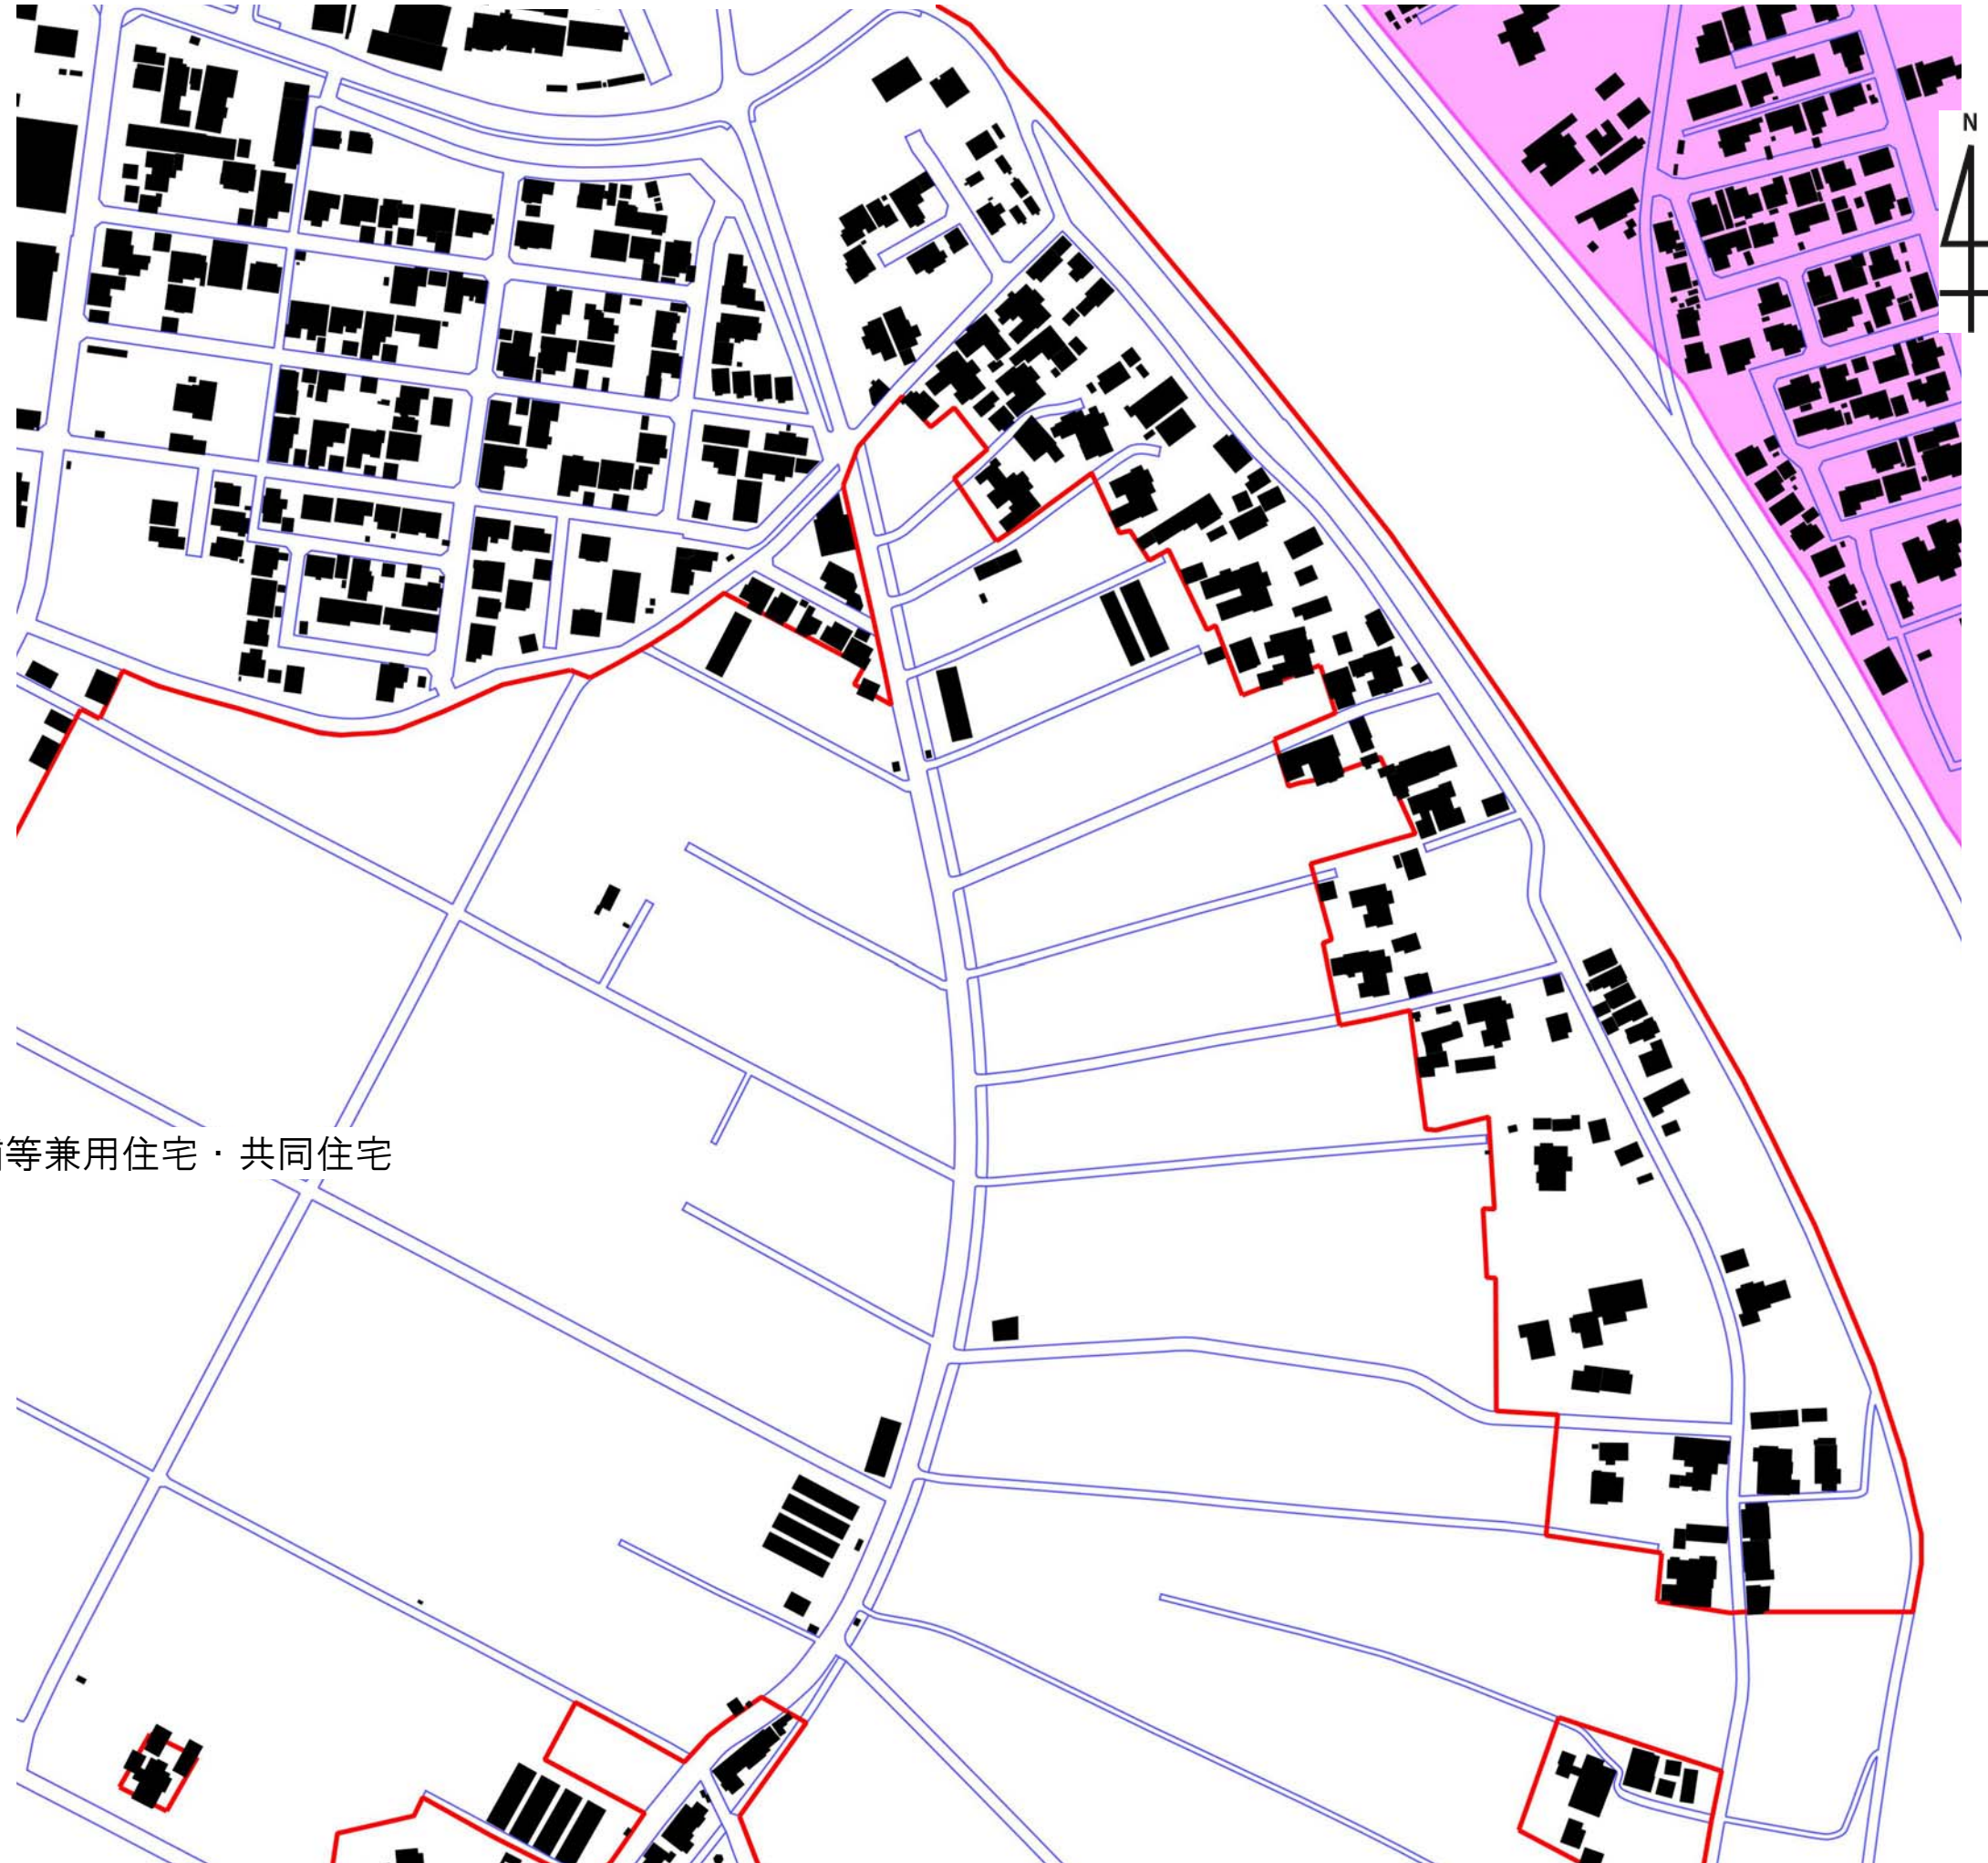


予定建築物の用途：戸建住宅・店舗等兼用住宅・共同住宅

凡例

- 既存集落区域
- 市街化区域

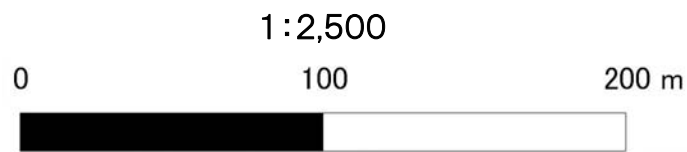

予定建築物の用途：戸建住宅・店舗等兼用住宅・共同住宅

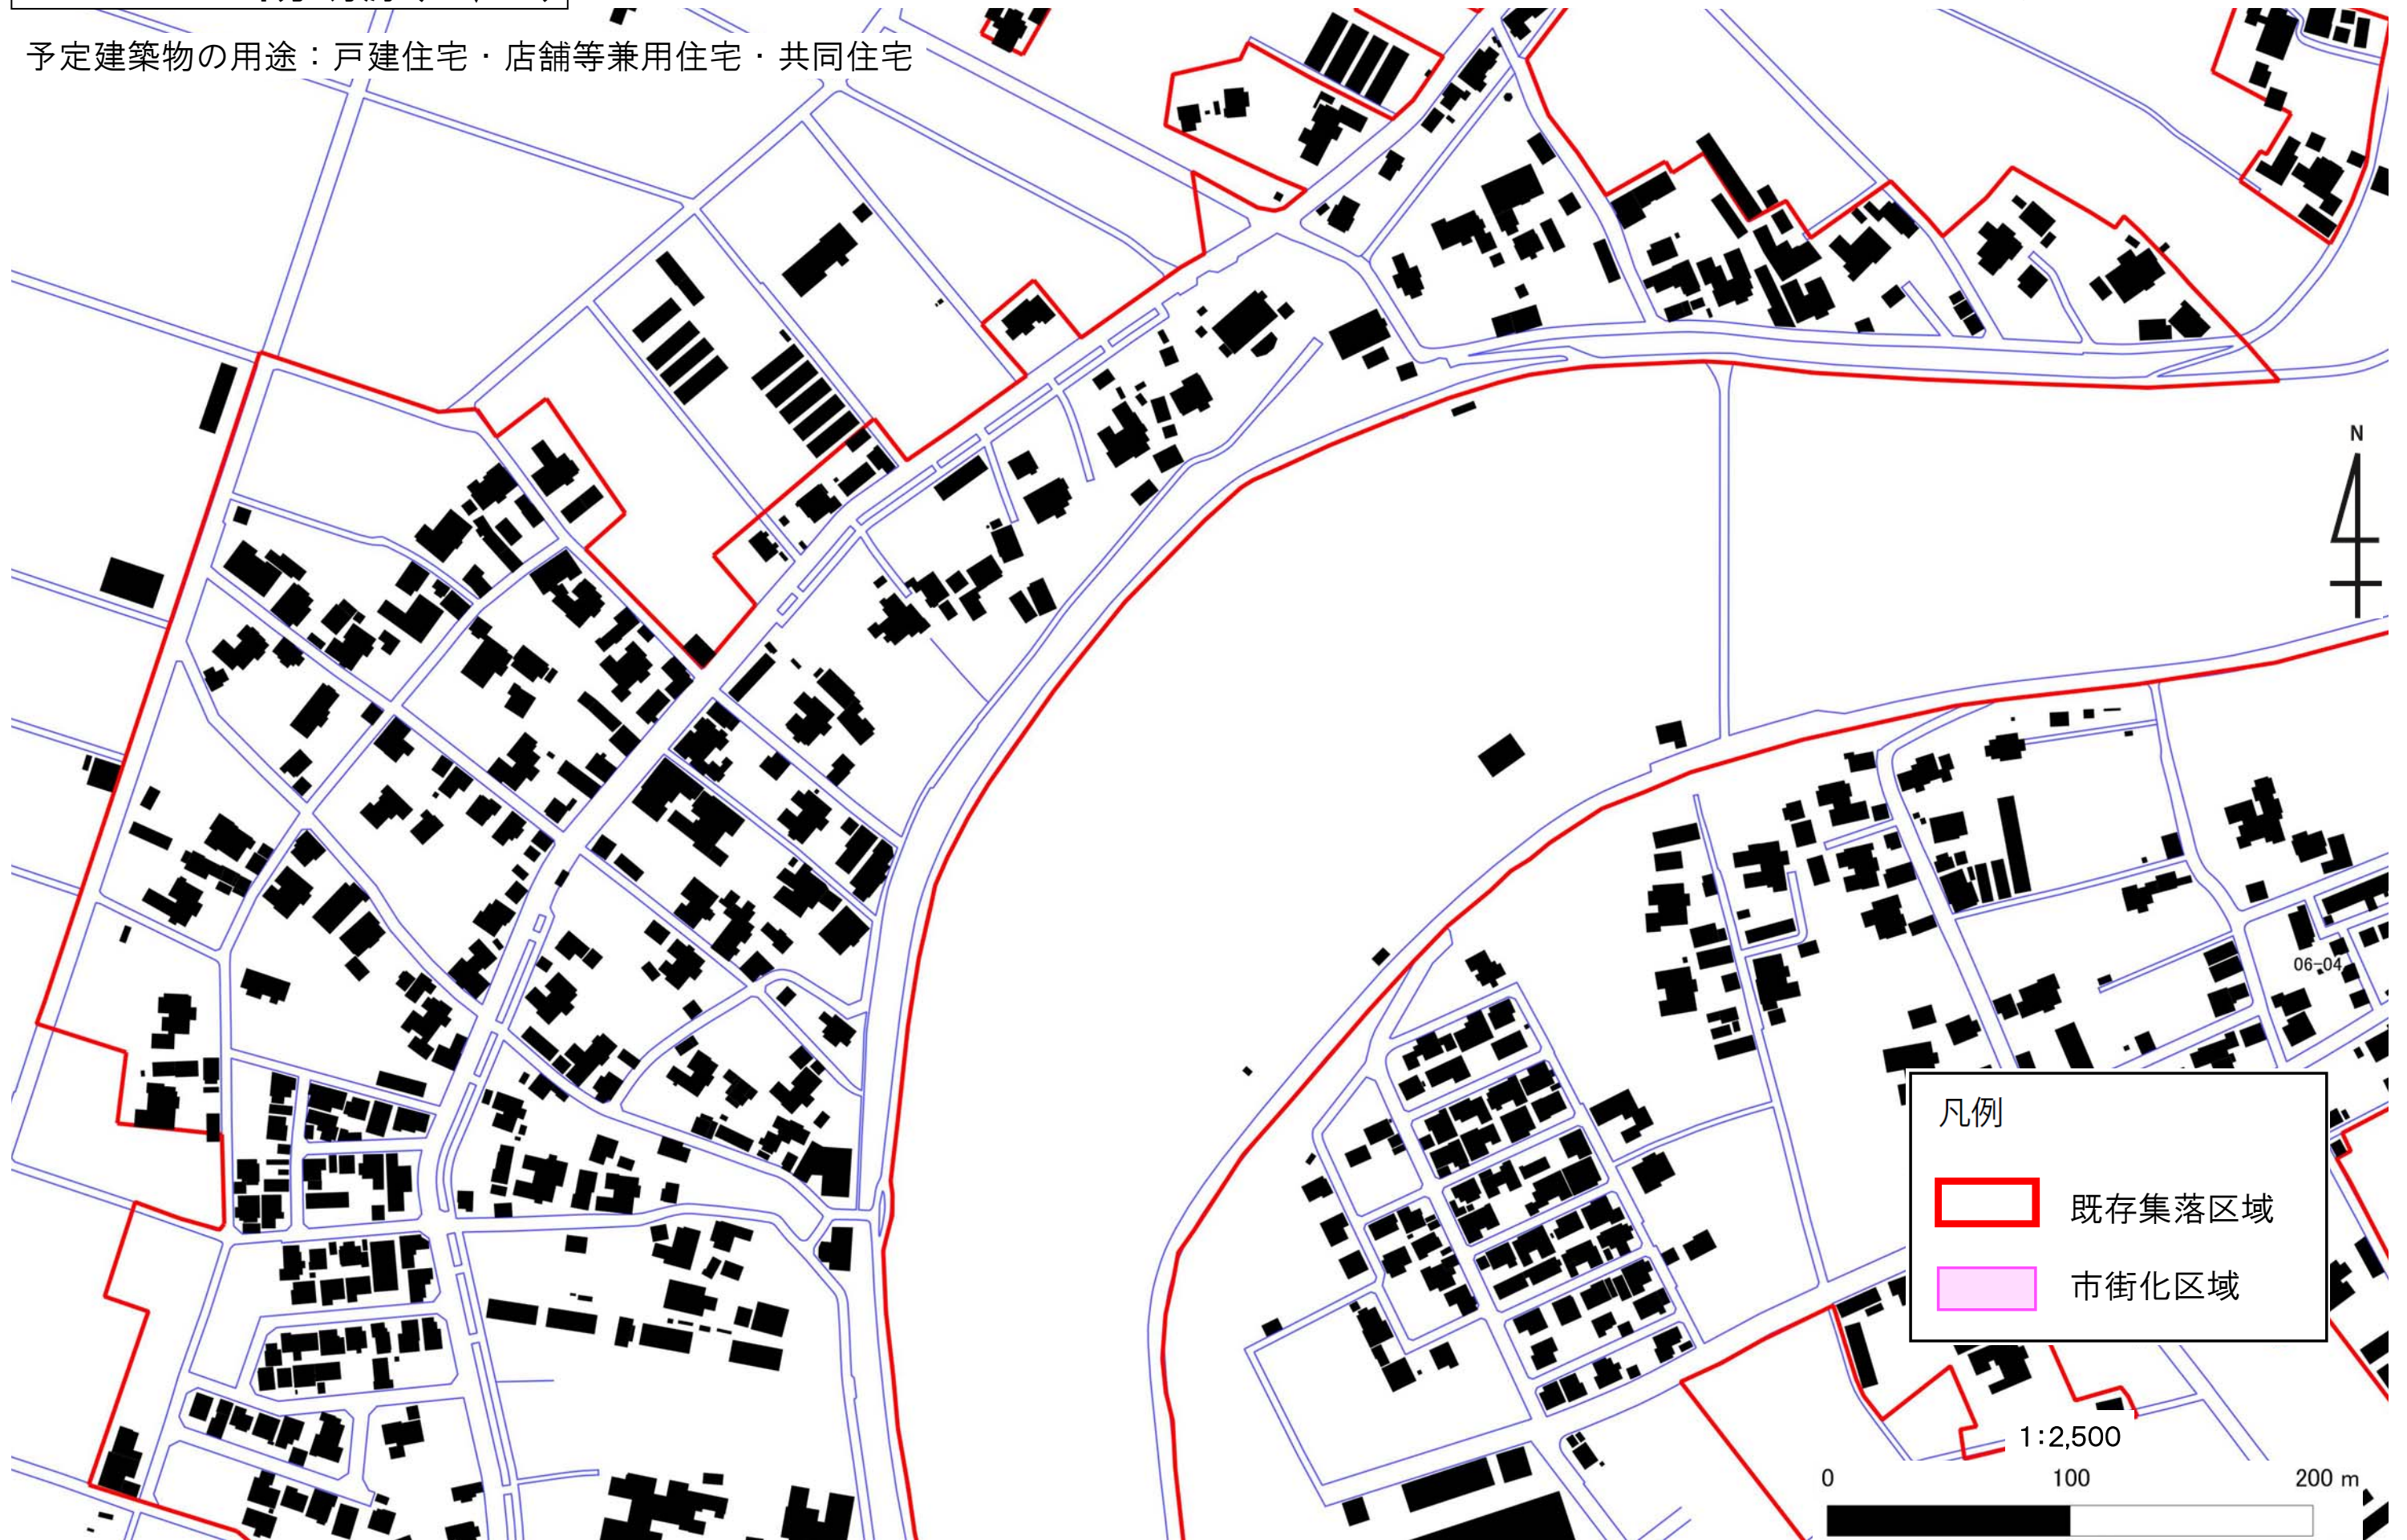


06-009-17 味方・月潟(17/23)

予定建築物の用途：戸建住宅・店舗等兼用住宅・共同住宅





凡例

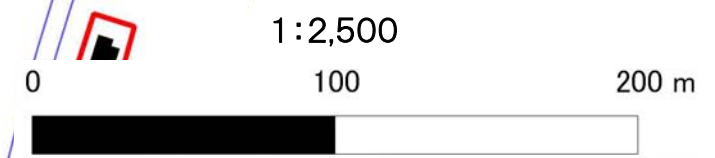- 既存集落区域
- 市街化区域





予定建築物の用途：戸建住宅・店舗等兼用住宅・共同住宅

凡例

-  既存集落区域
-  市街化区域

1:2,500

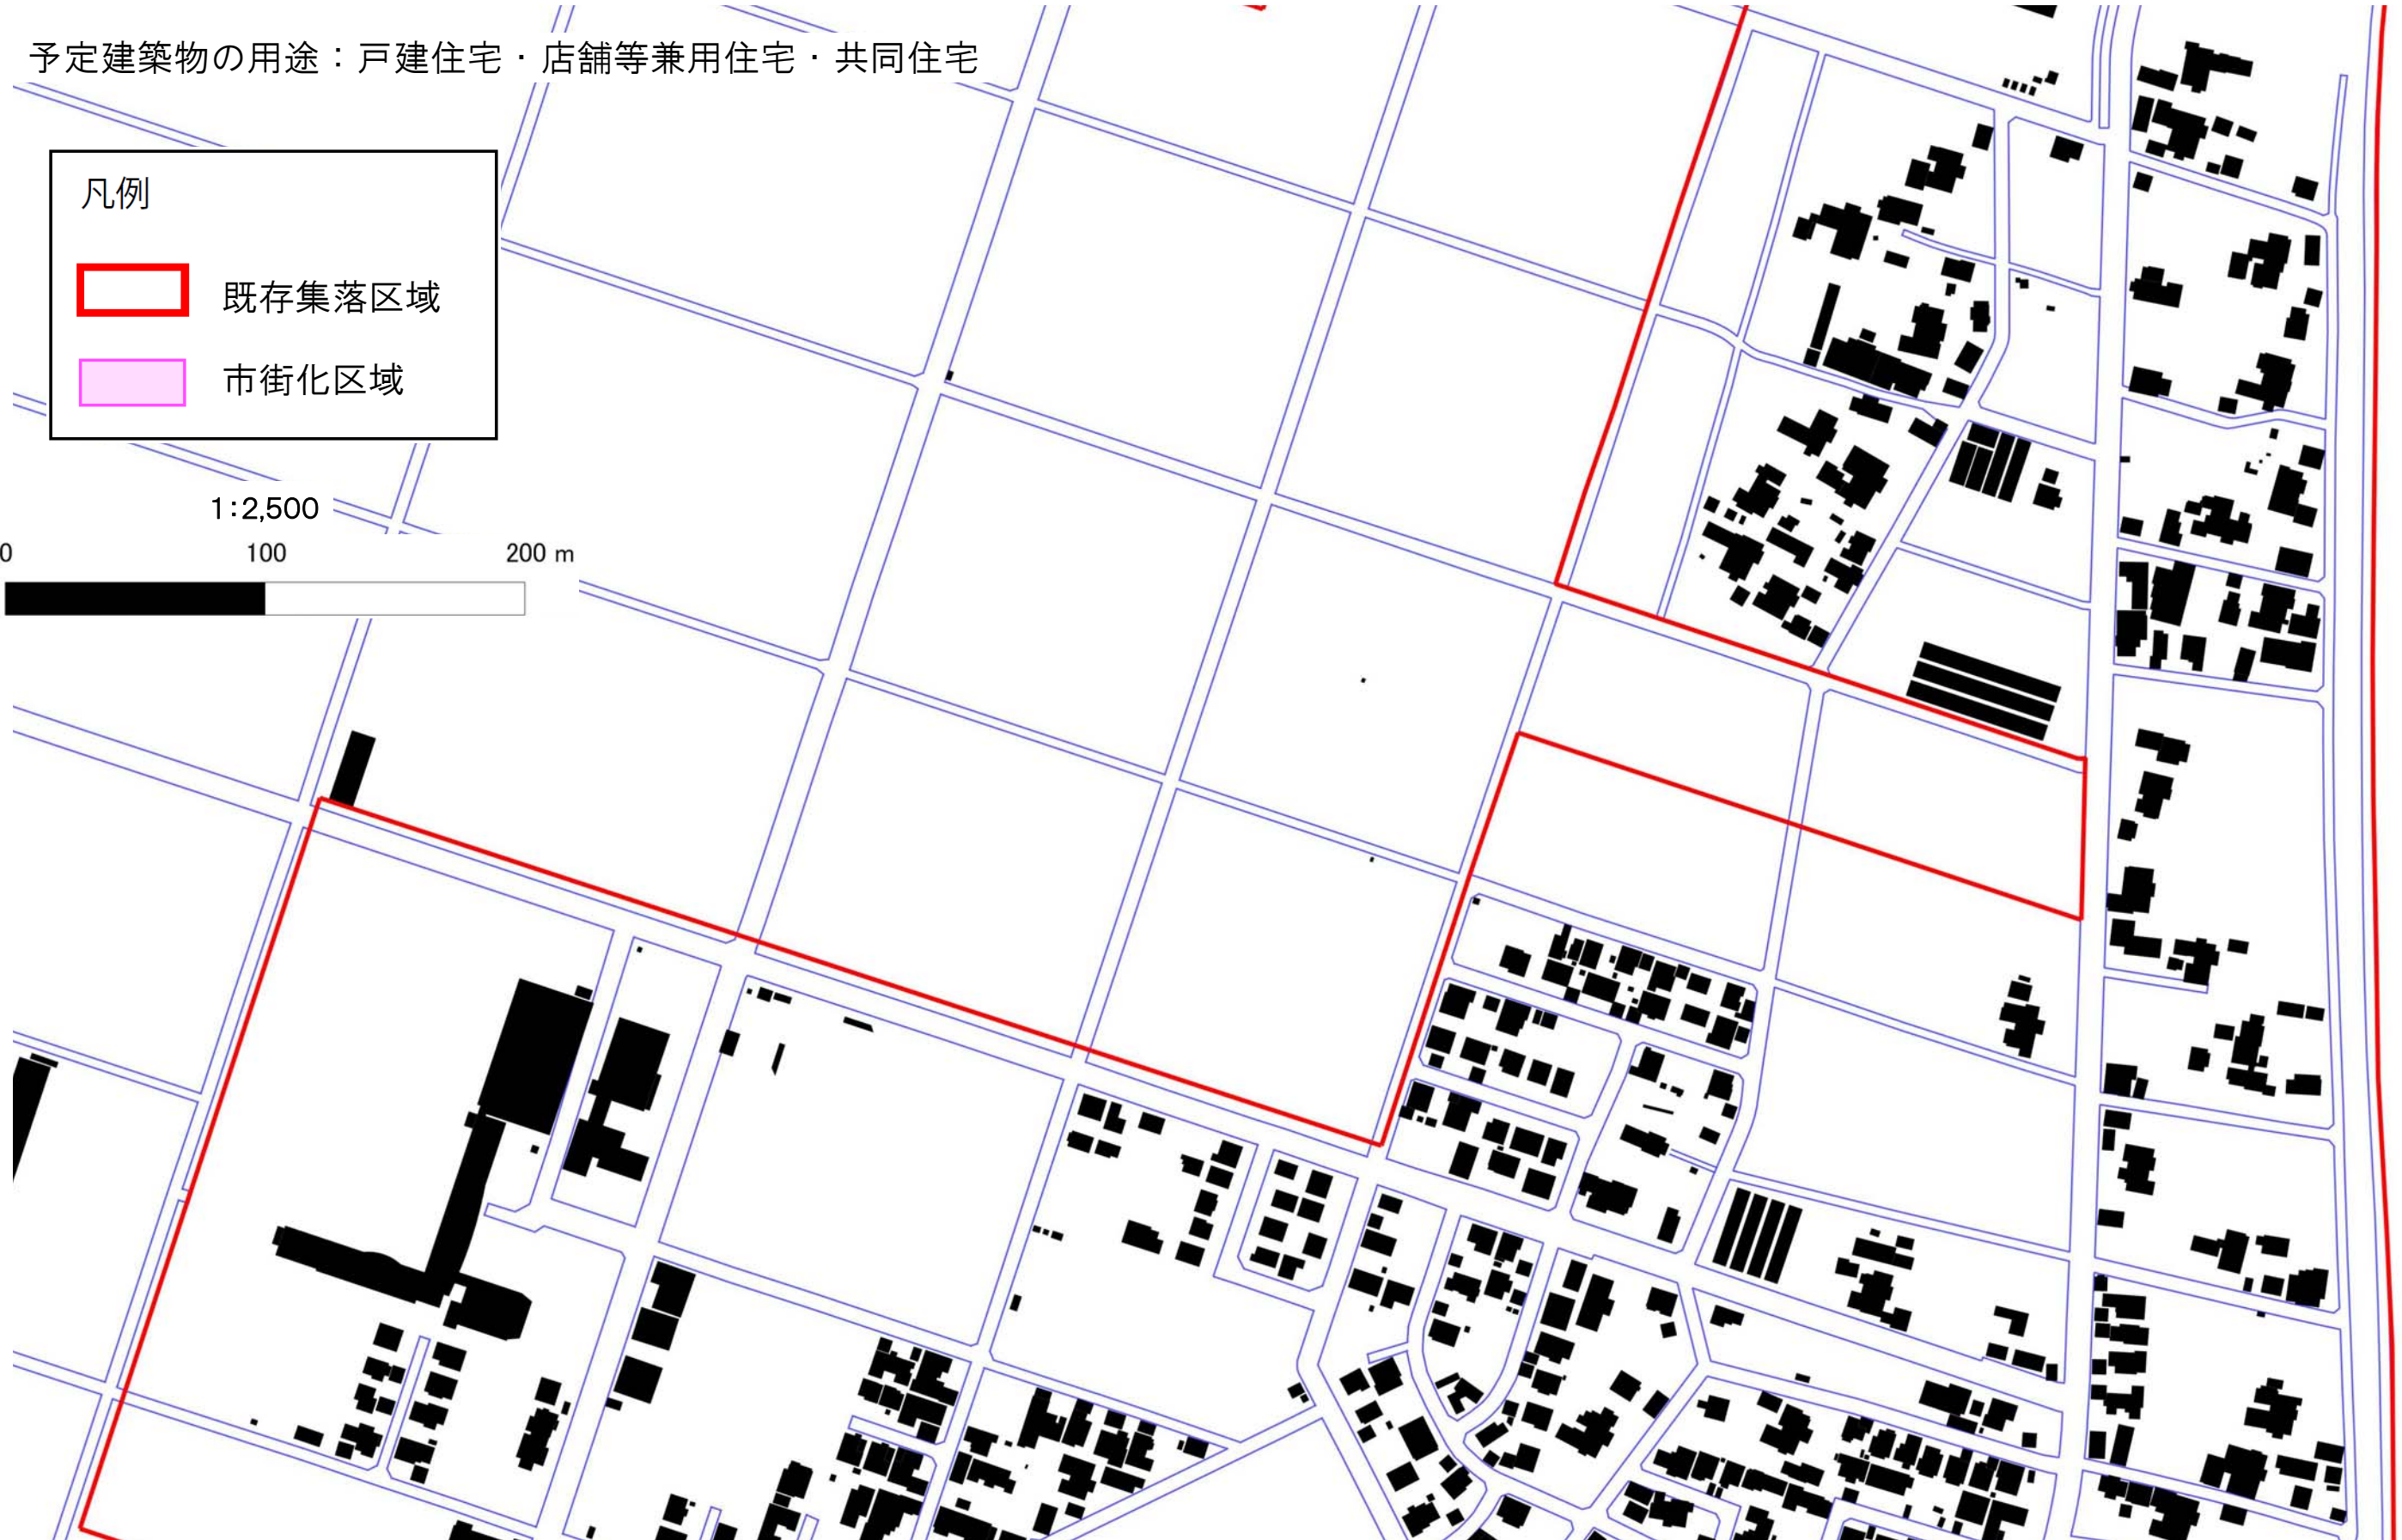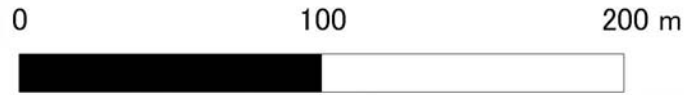

06-009-19 味方・月瀉 (19/23)



06-009-18 味方・月瀉(18/23)



06-009-20 味方・月瀉(20/23)


予定建築物の用途：戸建住宅・店舗等兼用住宅・共同住宅

凡例


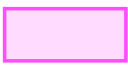
-  既存集落区域
-  市街化区域


1:2,500



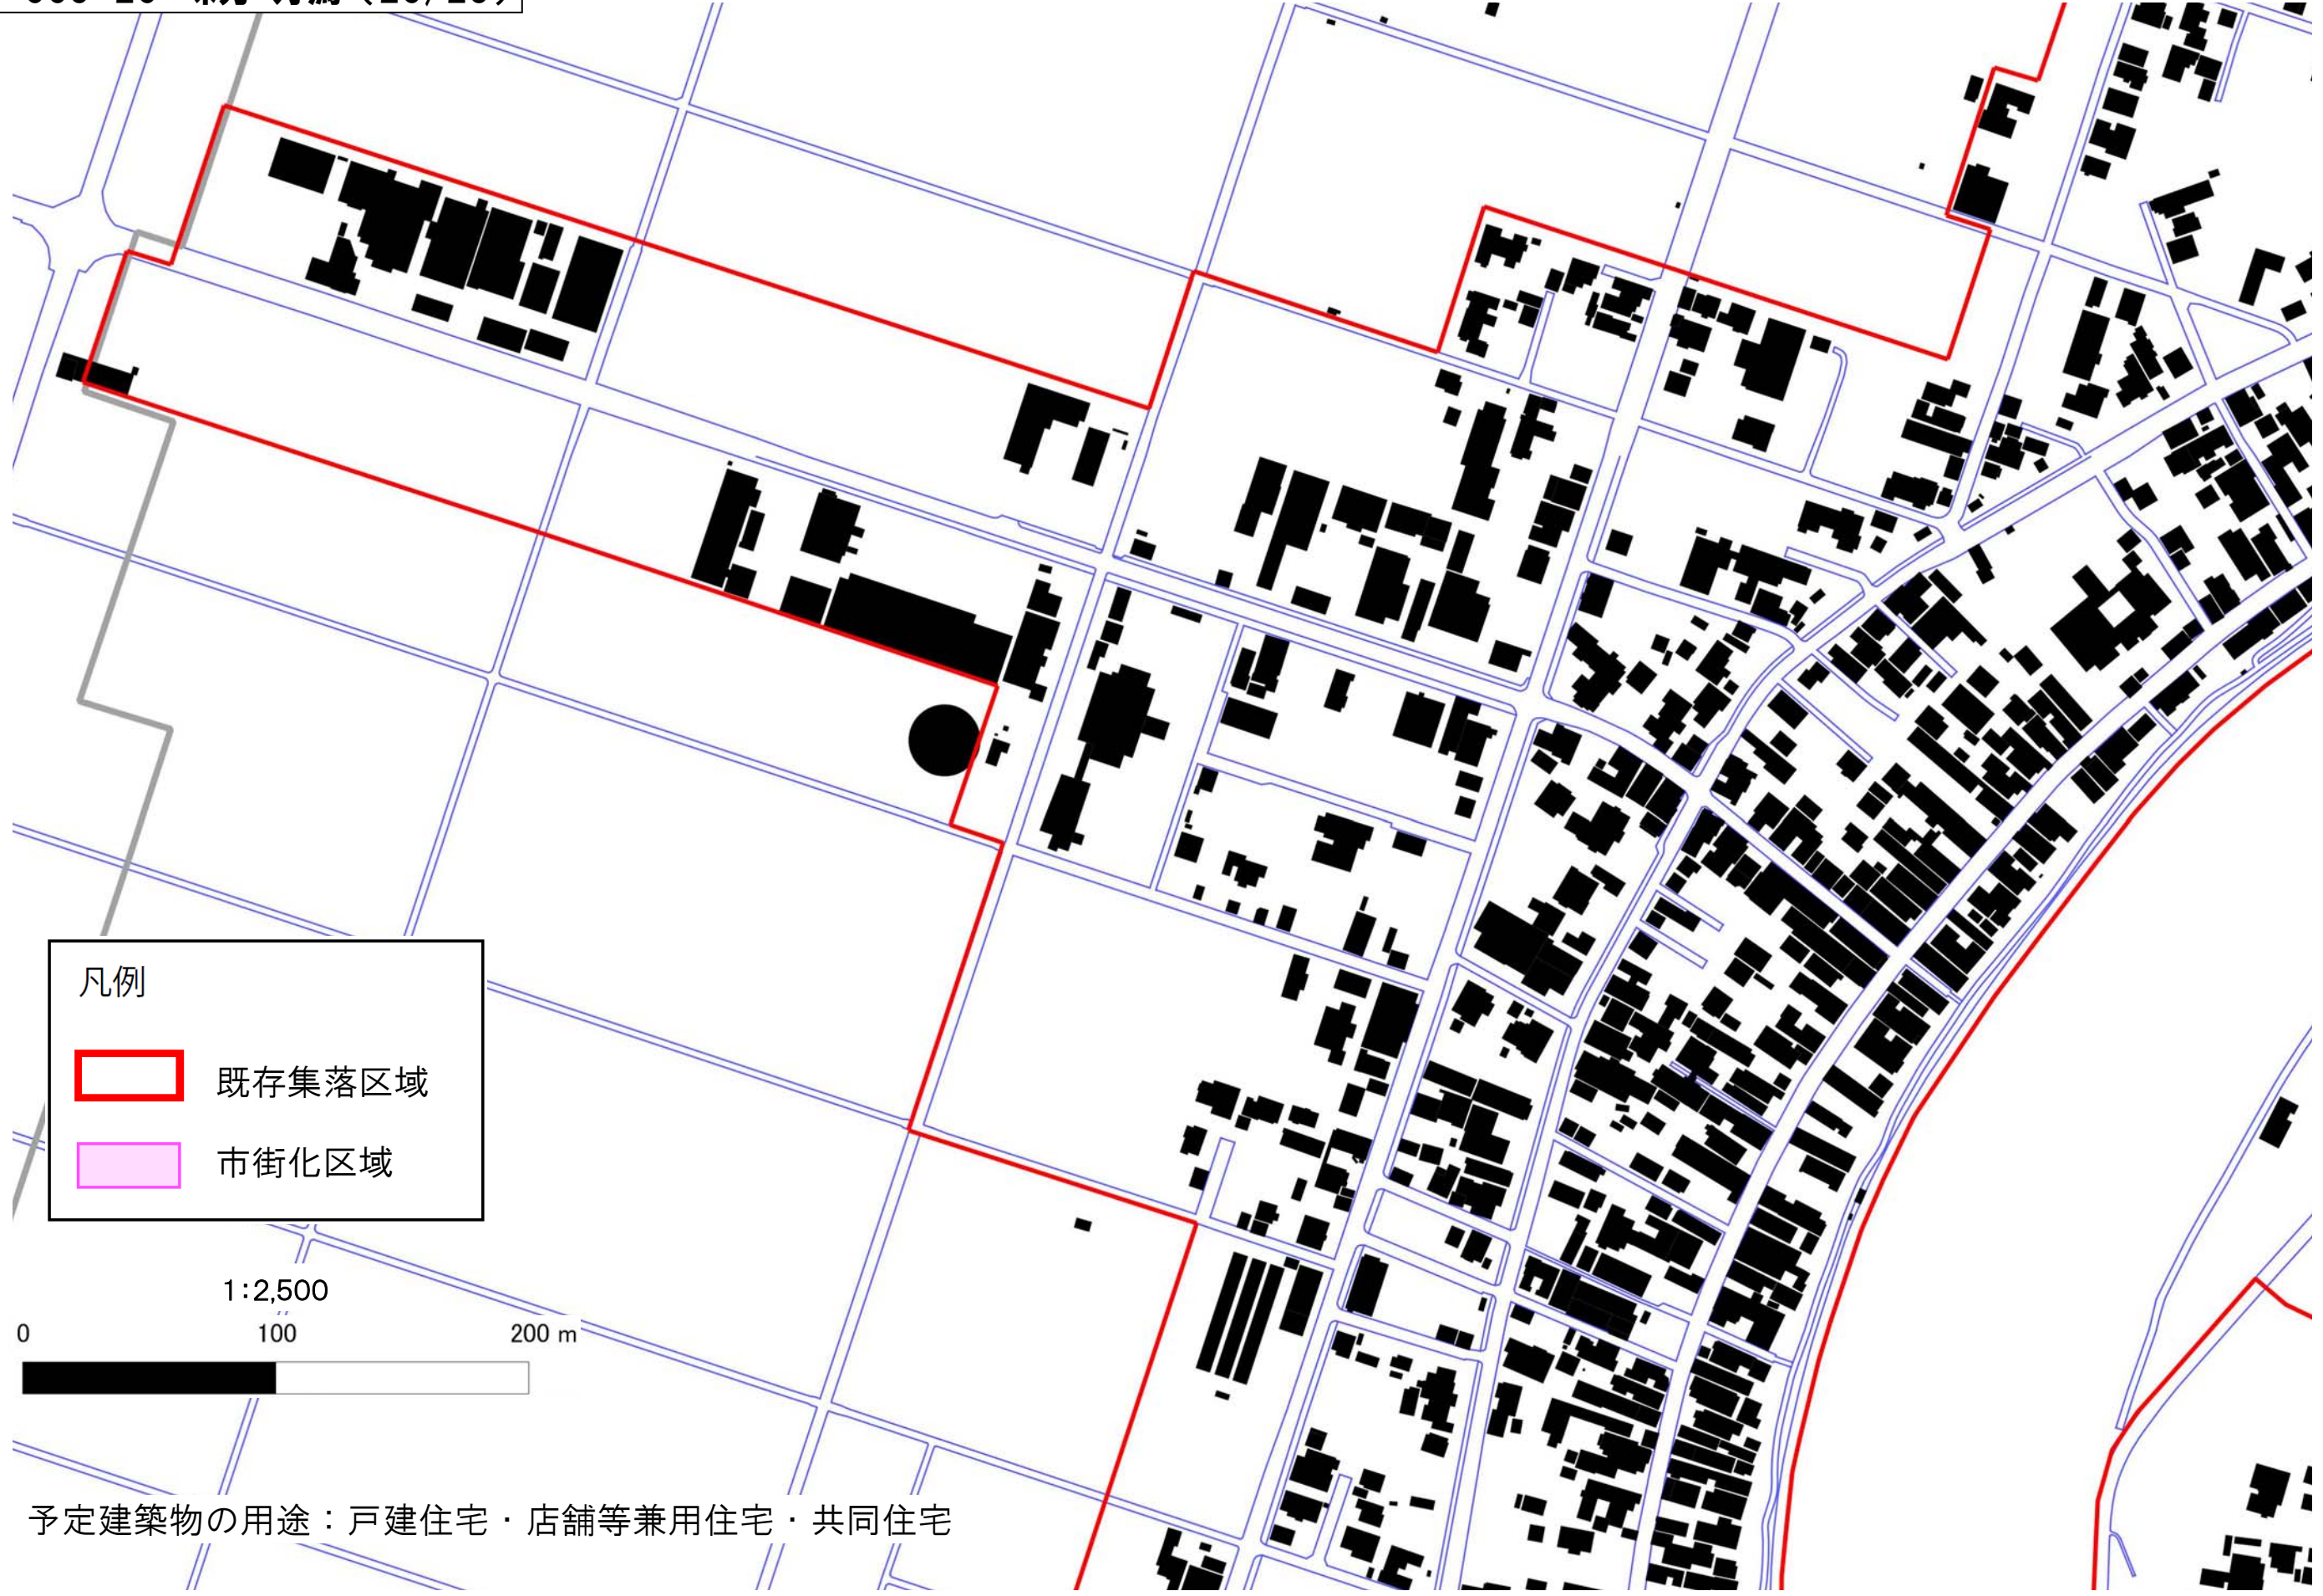

凡例

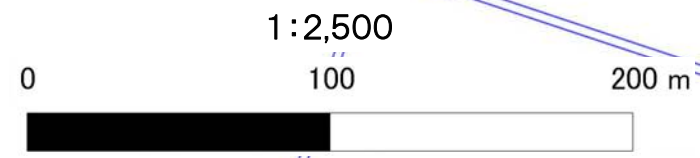

-  既存集落区域
-  市街化区域




予定建築物の用途：戸建住宅・店舗等兼用住宅・共同住宅



凡例

-  既存集落区域
-  市街化区域

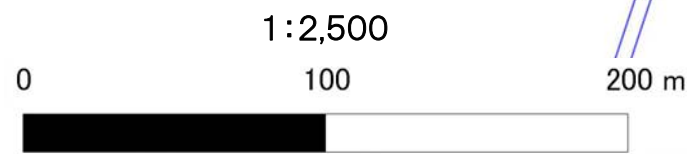


 
予定建築物の用途：戸建住宅・店舗等兼用住宅・共同住宅



06-009-22 味方・月潟 (22/23)

06-009-21 味方・月潟(21/23)

予定建築物の用途：戸建住宅・店舗等兼用住宅・共同住宅

凡例

-  既存集落区域
-  市街化区域

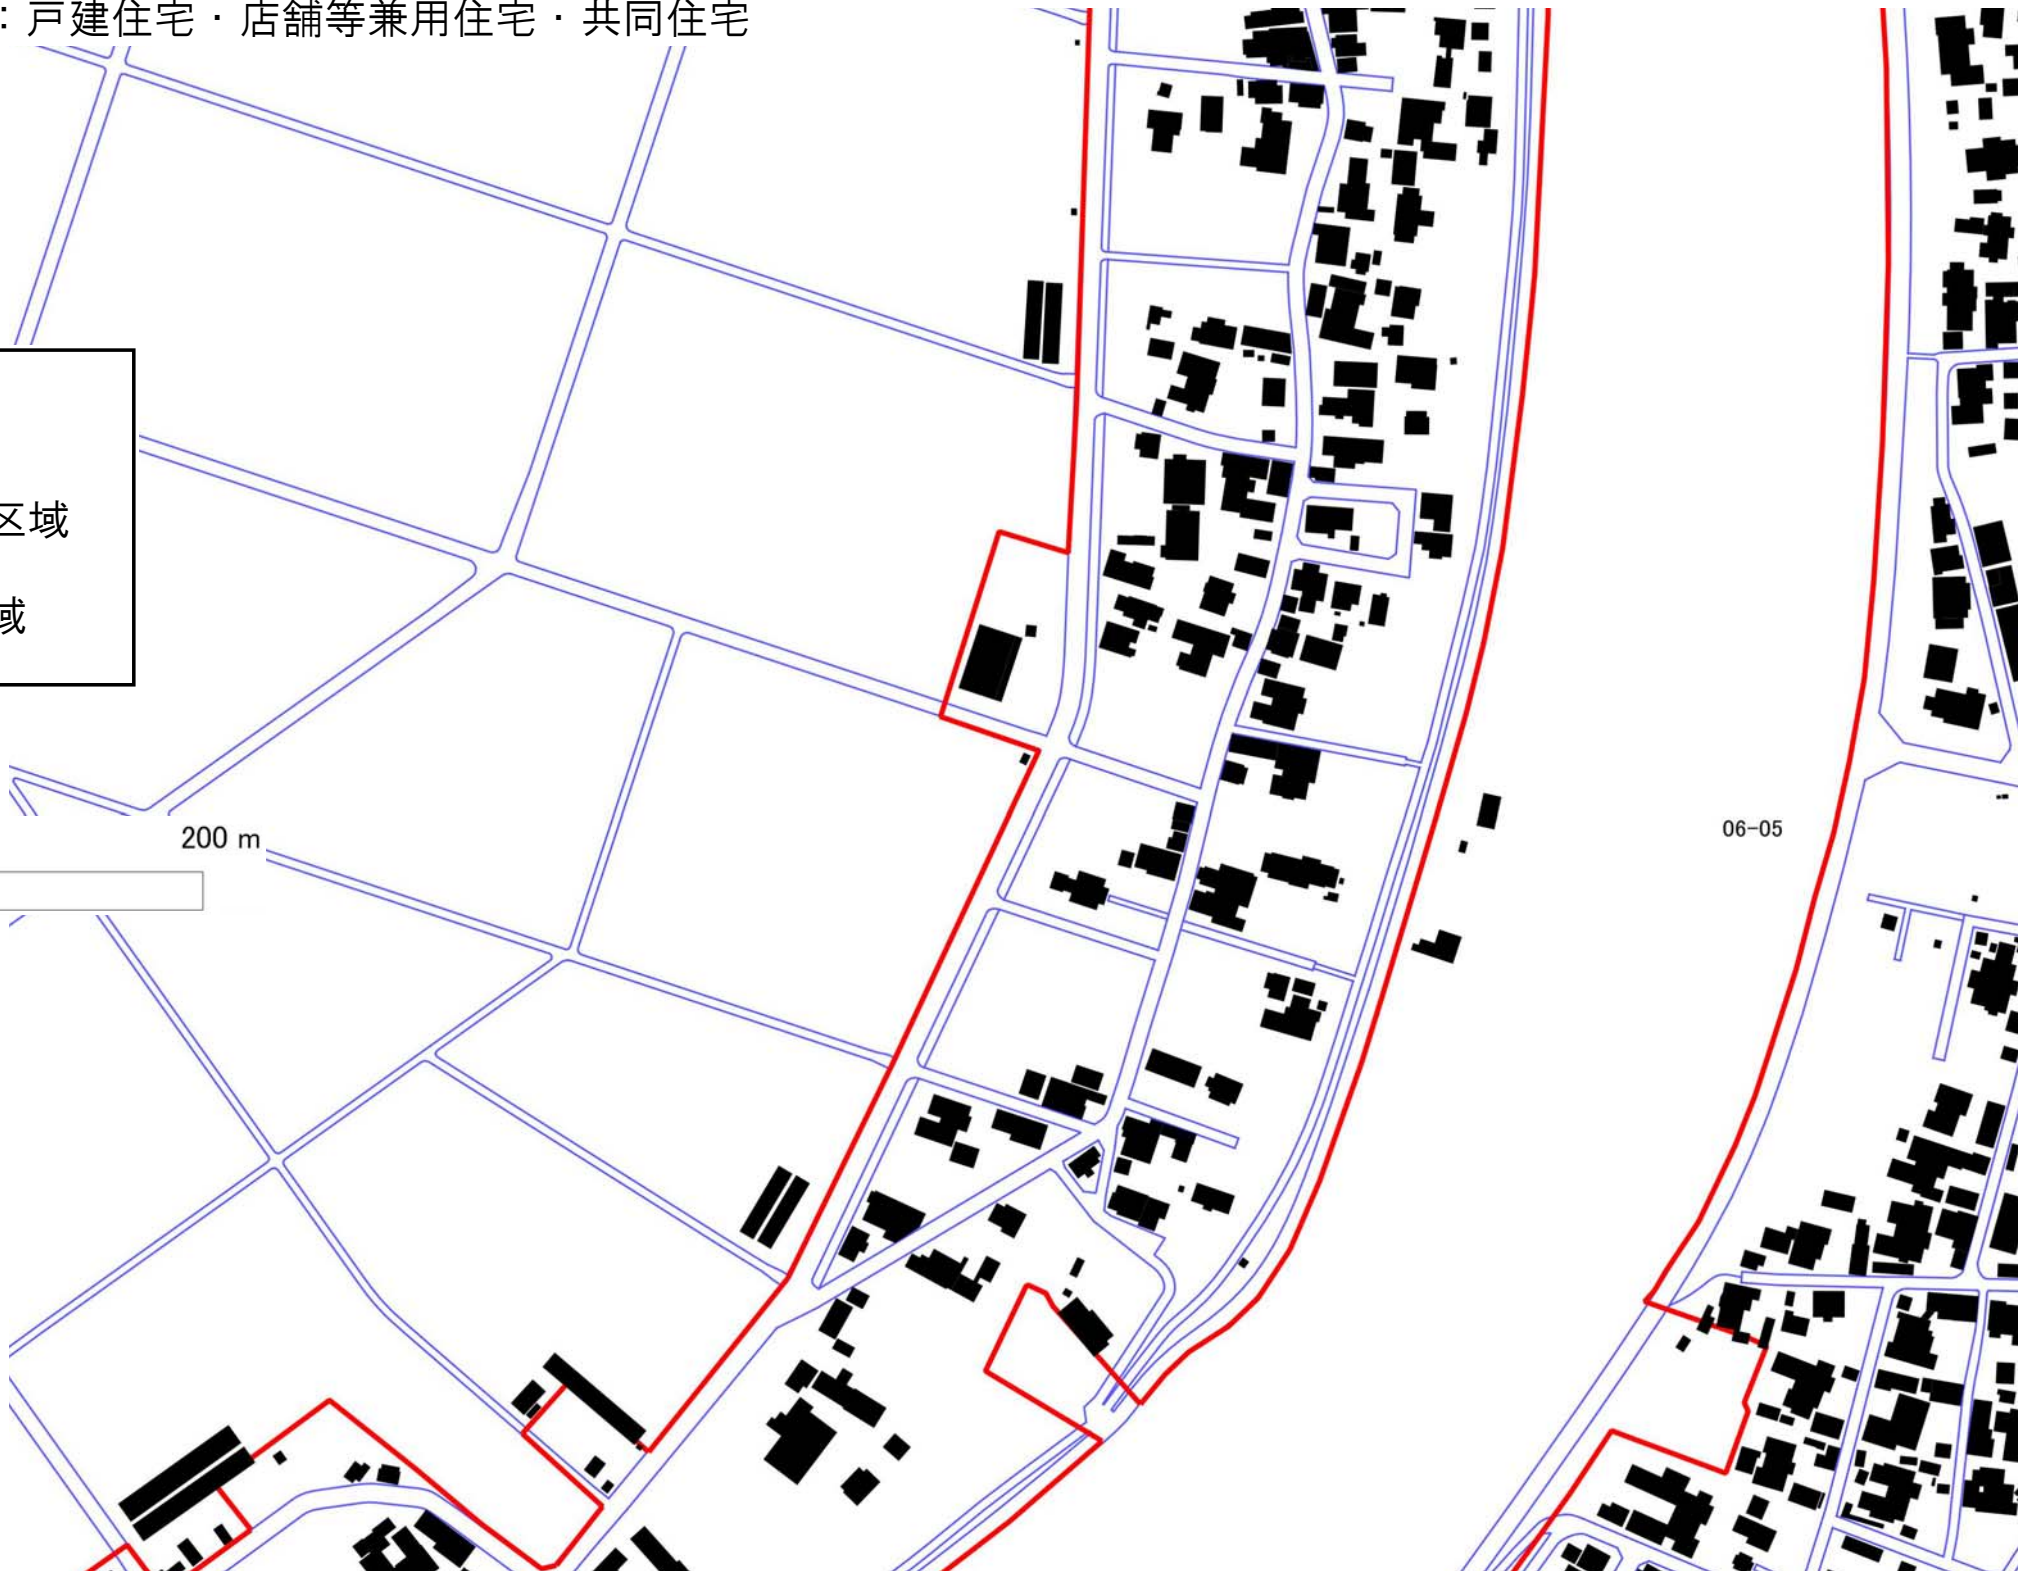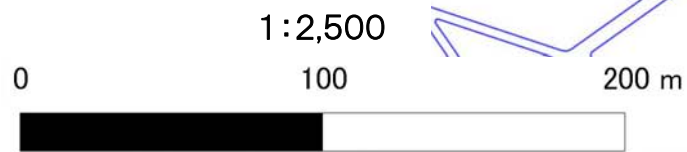




06-009-23 味方・月潟(23/23)

予定建築物の用途：戸建住宅・店舗等兼用住宅・共同住宅



凡例

-  既存集落区域
-  市街化区域

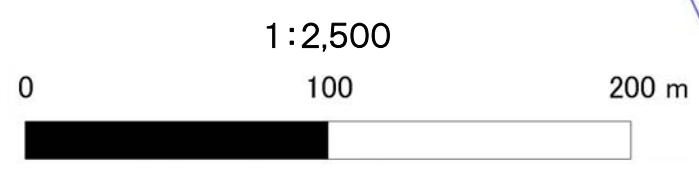

06-010-01 月潟西(1/5)

予定建築物の用途：戸建住宅・店舗等兼用住宅・共同住宅



06-010-02 月潟西(2/5)



06-010-02 月潟西(2/5)


06-010-01 月潟西(1/5)

予定建築物の用途：戸建住宅・店舗等兼用住宅・共同住宅




凡例

-  既存集落区域
-  市街化区域

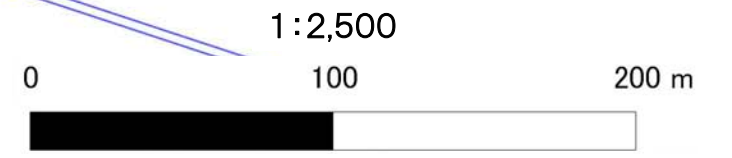


06-010-03 月潟西(3/5)

予定建築物の用途：戸建住宅・店舗等兼用住宅・共同住宅

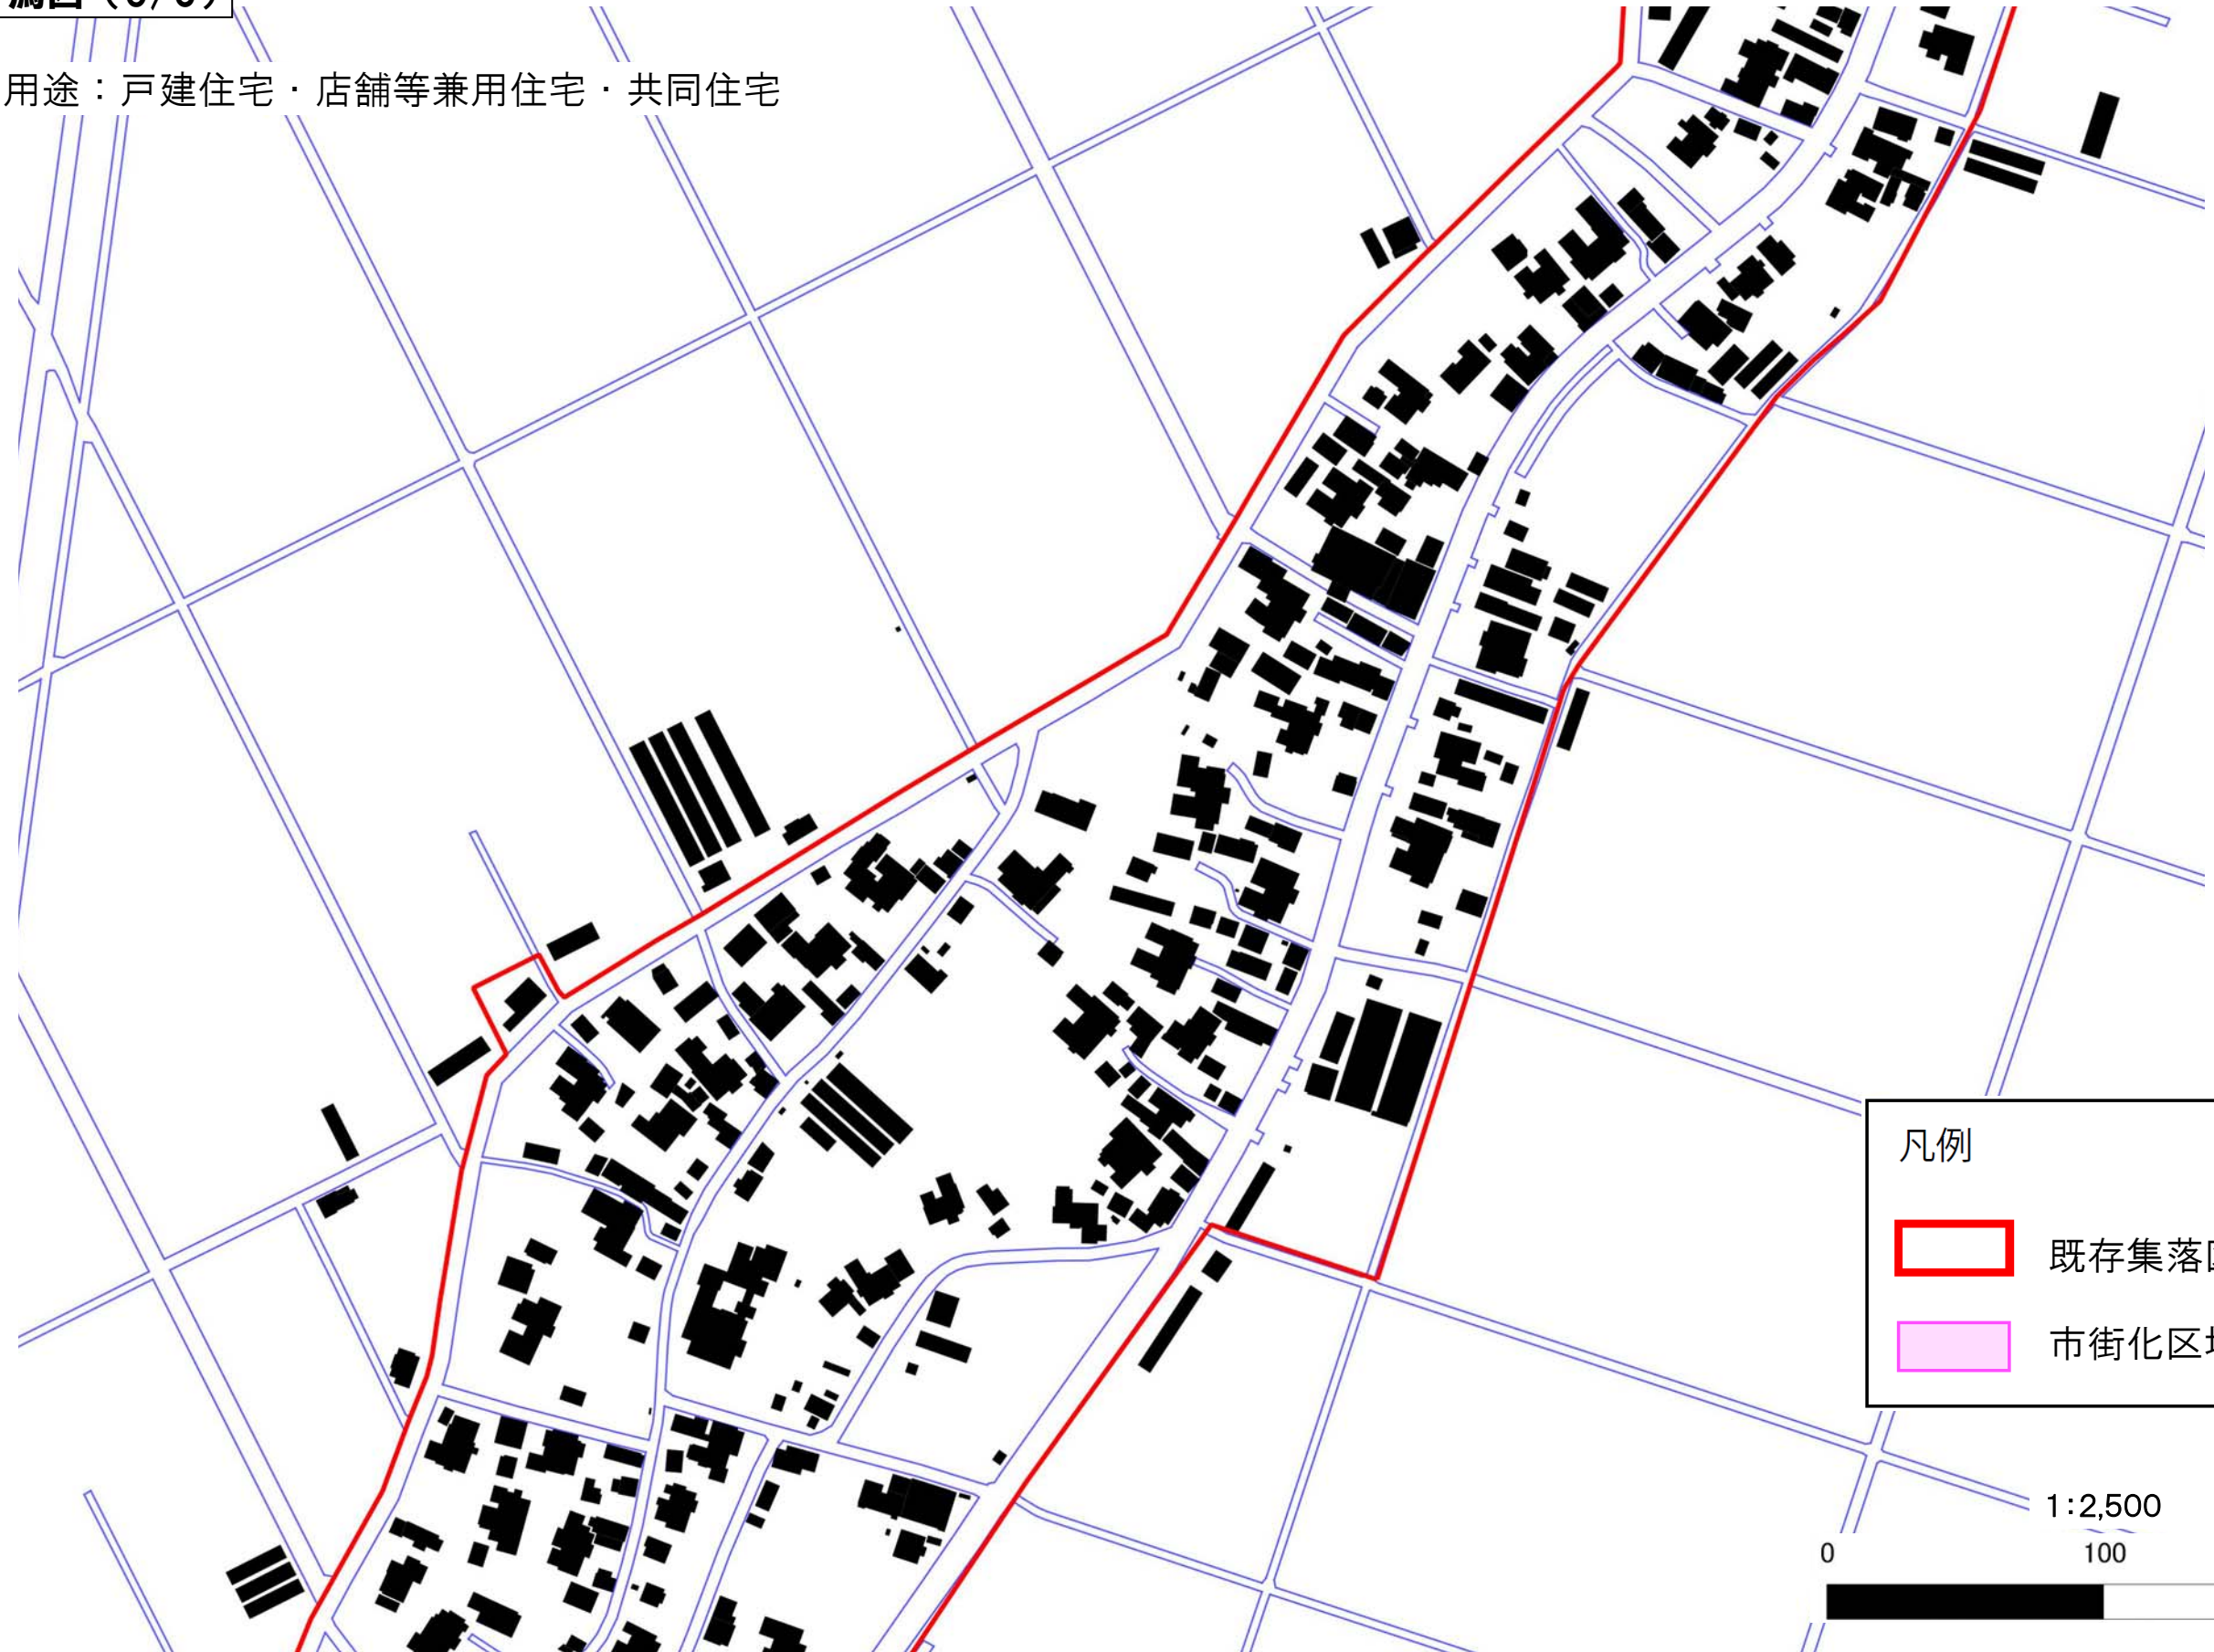

凡例

- 既存集落区域
- 市街化区域

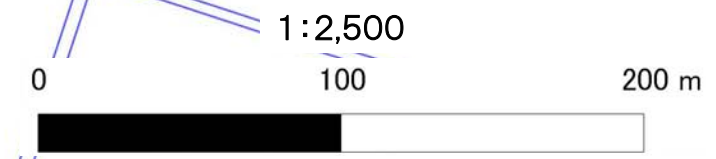


06-010-04 月瀉西(4/5)

予定建築物の用途：戸建住宅・店舗等兼用住宅・共同住宅





凡例

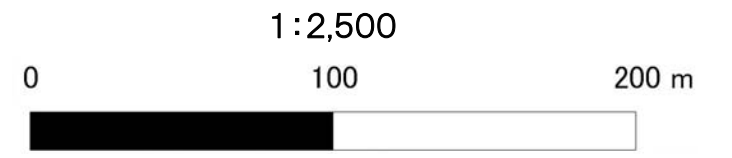- 既存集落区域
- 市街化区域





凡例

-  既存集落区域
-  市街化区域

予定建築物の用途：戸建住宅・店舗等兼用住宅・共同住宅

