




新潟都市計画 都市再生特別地区(新潟駅南口西地区) 計画図「壁面の位置の制限」

S=1:2500

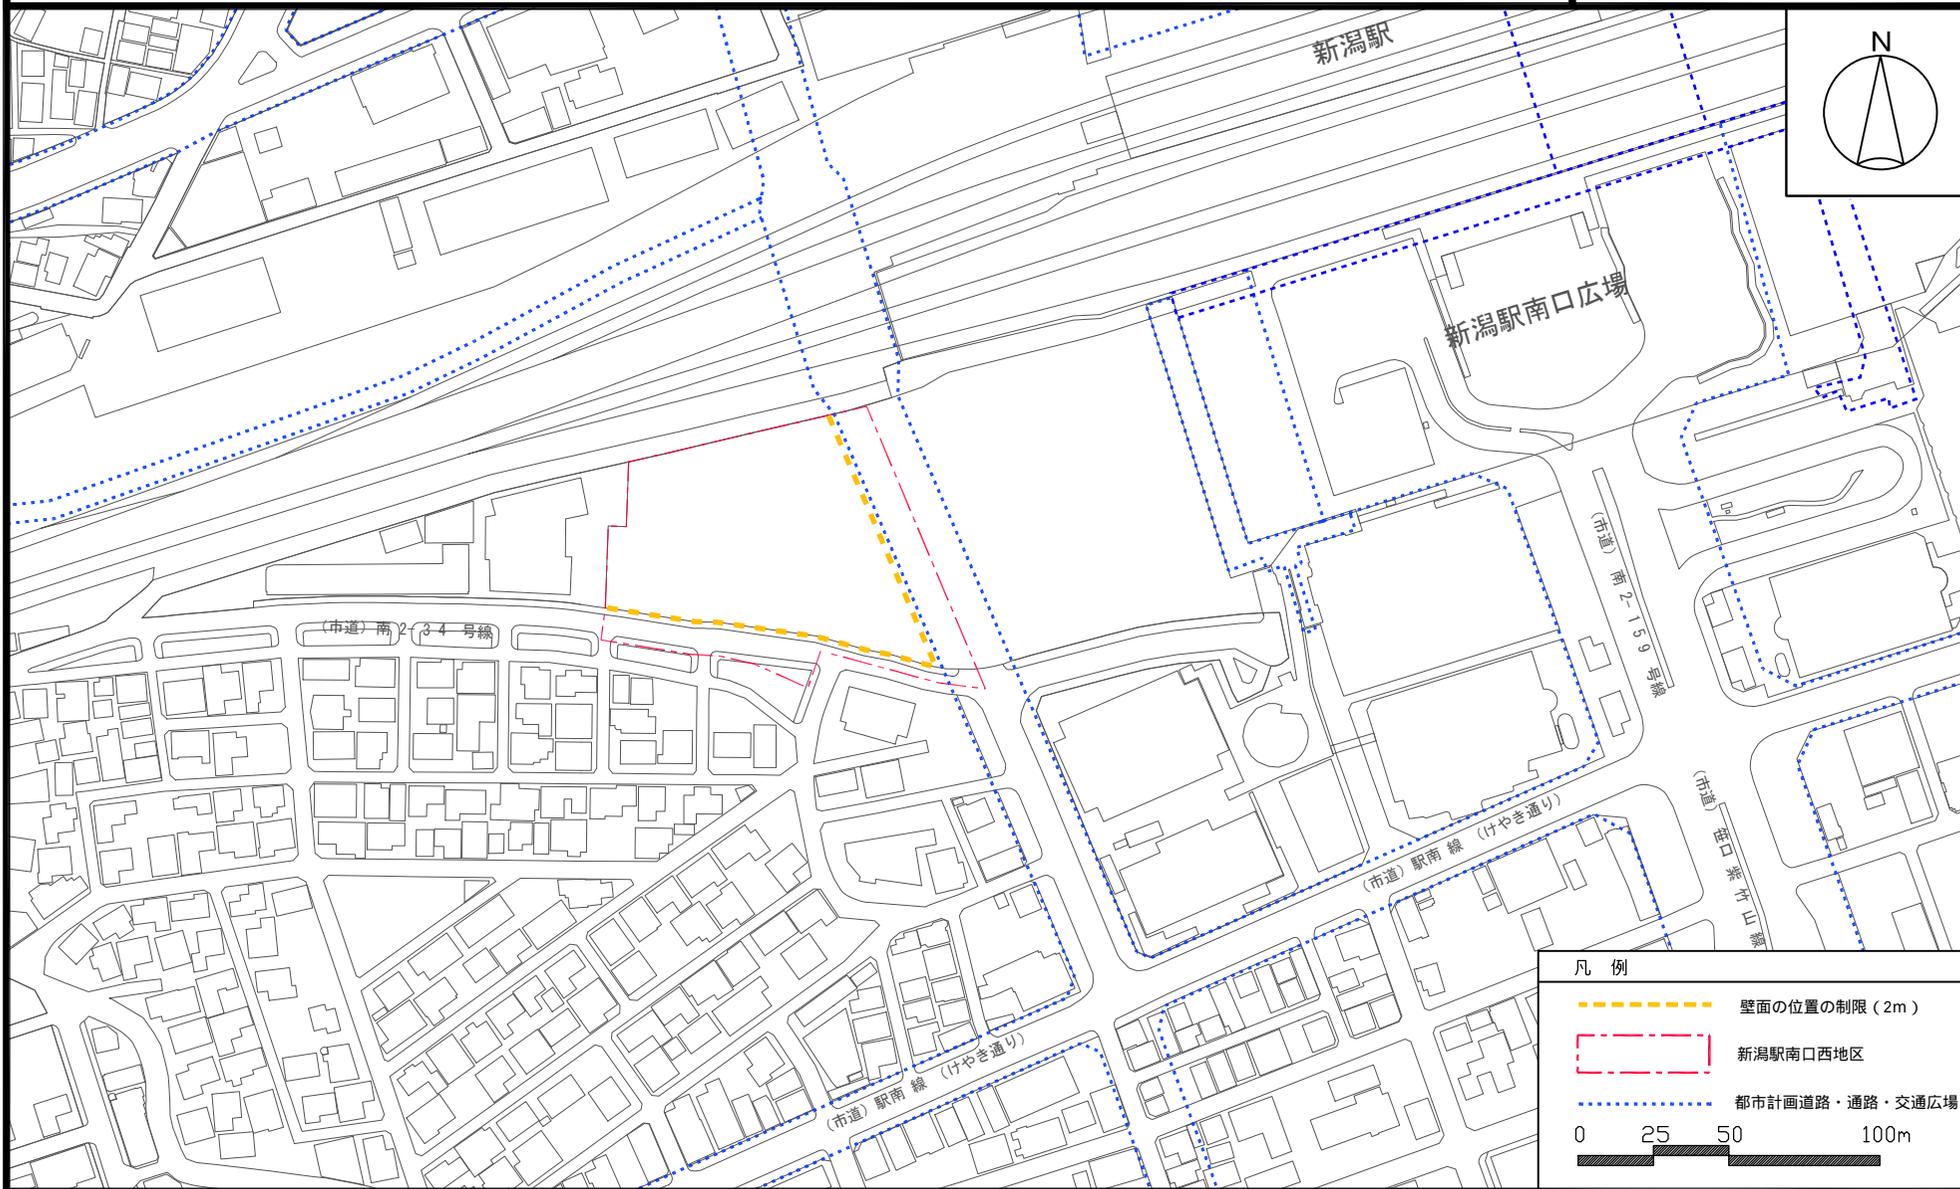

この地図は、国土地理院の電子地形図(S=1:2,500)を加工して作成したものである。無断複製を禁ずる。