

## 入札公告

下記のとおり一般競争入札を行いますので、地方自治法施行令（昭和22年政令第16号）第167条の6及び新潟市契約規則（昭和59年新潟市規則第24号）第8条の規定に基づき公告します。

令和5年3月20日

新潟市長 中原 八一

### 1 入札に付する事項

(1) 品名	発電機
(2) 品質・規格・数量など	仕様書のとおり 入札に当たっては、総価での入札とします。
(3) 契約の条項を示す場所	新潟市財務部契約課
(4) 入札日時・場所	令和5年4月12日 午後1時30分 新潟市役所本館2階契約課入札室
(5) 履行期限・履行場所	令和6年1月31日 新潟市中央区太右エ門新田地内 他3箇所
(6) 入札保証金	新潟市契約規則第10条第2号により免除
(7) 入札を無効とする場合	新潟市契約規則第17条第1項の規定に該当するときは無効とし、入札者が談合その他不正な行為をしたと認められる場合はその入札の全部を無効とします。
(8) 入札を中止とする場合	新潟市契約規則第19条第1項の規定に該当する場合には、入札を中止することがあります。
(9) 談合情報等により公正な入札が行われないおそれがあるときの措置	談合情報等により、公正な入札が行われないおそれがあると認められるときは、入札期日を延期し、または取りやめることがあります。
(10) 契約保証金	新潟市契約規則第33条及び第34条の規定によります。
(11) 予定価格	公表しません。

(12) 最低制限価格	設けません。
(13) 契約締結について議会の議決を要するための仮契約	無

## 2 入札参加資格の要件

- (1) 新潟市内に本社（店）、支店または営業所があり、かつ、当該本支店等が本市の令和5・6年度入札参加資格者名簿（物品）に登載されている者
- (2) 地方自治法施行令第167条の4第1項の規定に該当しない者
- (3) 新潟市競争入札参加有資格業者指名停止等措置要領の規定に基づく指名停止措置を受けていない者
- (4) 新潟市競争入札参加有資格業者指名停止等措置要領での別表第2の9の措置要件に該当しない者

## 3 入札の参加手続

一般競争入札に参加を希望する場合、次により申請してください。

なお、入札参加申請者名は入札終了まで公表しません。

- (1) 提出書類 一般競争入札参加申請書（別記様式第2号） 2部
- (2) 提出先 新潟市財務部契約課物品契約係  
〒951-8550 新潟市中央区学校町通1番町602番地1  
新潟市役所本館2階  
電話 025-226-2213  
FAX 025-225-3500
- (3) 提出方法 持参又は郵送
- (4) 申請期限 令和5年4月4日
- (5) 受付期間 入札公告の日から申請期限の日の午前9時～午後5時（土・日・祝日を除く）

## 4 質疑書の提出について

質疑事項がある場合は、次により質疑書を提出してください。

- (1) 様式 別紙様式に準じて作成してください。
- (2) 提出期限 令和5年3月28日
- (3) 提出先 3（2）に同じ
- (4) 提出方法 ファクシミリのみとします。
- (5) 回答期限 令和5年3月31日まで
- (6) 回答方法 個別にファクシミリにて回答するほか、入札控室に掲示します。
- (7) その他 電話での受付は一切しません。

質疑書には、正確な番号及び件名を記入してください。また、返信用ファクシミリ番号を必ず記入してください。

## 5 入札時の注意事項

- (1) 入札参加申請後に入札を辞退する場合は、書面で届け出てください。
- (2) 入札時間に遅れた場合は、入札に参加できません。
- (3) 入札場所に入室できるのは、入札参加申請者毎に原則1名とします。
- (4) 代理人が入札する場合は、委任状を提出してください。
- (5) 落札者の決定に当たっては、入札書に記載された金額に当該金額の100分の10に相当する額を加算した金額（当該金額に1円未満の端数があるときは、その端数の金額を切り捨てた金額）をもって落札者の入札価格とします。入札参加申請者は、消費税にかかる課税業者であるか免税業者であるかを問わず、見積もった契約希望金額の110分の100に相当する金額を入札書に記載してください。なお、入札金額の訂正は無効とします。
- (6) 予定価格の制限に達した価格の入札がないときは、直ちに再度入札を一回行います。ただし、初度入札で無効とされた者、失格となった者及び最低制限価格を設けたときであって最低制限価格未満の入札を行った者は、再度入札に参加できません。
- (7) 予定価格の制限の範囲内で最低の価格を提示した者が2者以上ある場合は、くじ引きで落札者を決定します

## 6 落札者の決定

落札者が決定したときは、直ちにその旨を落札者に通知するとともに速やかに公表します。

ただし、落札者と決定した者が契約締結までの間に指名停止を受けた場合は、落札決定を取り消し、仮契約を締結していた場合は、本契約を締結しないものとします。

別記様式第2号

一般競争入札参加申請書

年 月 日

(宛先) 新潟市長

申請者

郵便番号

所在地

商号又は名称

代表者氏名

(押印不要)

担当者

(電話番号 )

(FAX番号 )

下記入札の参加資格要件を満たしており、入札に参加したいので、新潟市物品に関する一般競争入札実施要綱第5条第1項の規定により申請します。

記

公告年月日	令和5年3月20日
番 号	新潟市公告第136号
品 名	発電機

別紙様式

質 疑 書

年 月 日

住 所

商号又は名称

代表者氏名

(押印不要)

(担当者 )

(FAX番号 )

1 番 号 新潟市公告第136号

2 品 名 発電機

質 疑 事 項

--

発電機

仕様書

令和4年度

新潟市下水道部  
下水道管理センター

1. 業務の名称

発電機

2. 台数

8 台（詳細は本仕様書 5. 発電機の仕様に示す）

3. 業務目的

新潟市下水道管理センターが管理するマンホールポンプの非常時に使用する発電機を調達する。

4. 業務の範囲及び内容

4-1. 発電機の納入

本仕様書「5. 発電機の仕様」の内容を満たすものを、本仕様書「6. 納品」が指定する場所に納入すること。

また機器の納入に際し、合わせて納品する書類は下記の通りとする。

- ・納入仕様書
- ・各種試験成績書
- ・取扱説明書、運転操作説明書

4-2. 発電機の保証

保証期間は、機器のメーカーが設定する保証期間とする。

5. 発電機の仕様

発電機の仕様は以下のとおりとする。

①発電機(8.0kVA) 2台

- (1)型式 超低騒音型
- (2)仕様 8.0kVA, 3φ4W、200V、50Hz
- (3)コンセント出力 1.5kVA×2 1φ2W 100V
- (4)仕様燃料 2号軽油 燃料タンク搭載
- (5)騒音値(参考値) 63dB(無負荷時7m四方平均)
- (6)その他(付属品等)軽トラック積載可能  
4輪キャスター付き

②発電機(20kVA) 2台

- (1)型式 超低騒音型
- (2)仕様 20kVA、3φ4W、200V、50Hz

- 11.5kVA、1φ3W、100/200V、50Hz
- (3) 専用端子 3kVA×1、1φ2W、100V
  - (4) コンセント出力 1.5kVA×6 1φ2W 100V
  - (5) 仕様燃料 2号軽油 燃料タンク搭載
  - (6) 騒音値(参考値) 61dB(無負荷時7m四方平均)
  - (7) その他(付属品等)2t ユニック積載可能

③発電機(20kVA) 1台

- (1) 型式 静音型
- (2) 仕様 20kVA、3φ4W、200V、50Hz  
(同時出力なし) 11.5kVA、1φ3W、100/200V、50Hz
- (3) 専用端子 3kVA×1、1φ2W、100V
- (4) コンセント出力 1φ2W 100V 1.5kVA×6
- (5) 仕様燃料 2号軽油 燃料タンク搭載
- (6) 騒音値(参考値) 43dB(無負荷時7m四方平均)
- (7) その他(付属品等) 2t ユニック積載可能

④発電機(37kVA) 2台

- (1) 型式 超低騒音型
- (2) 仕様 37kVA、3φ4W、200V、50Hz  
(同時出力なし) 21.4kVA、1φ3W、100/200V、50Hz
- (3) 専用端子 6kVA×2、1φ2W、100V
- (4) コンセント出力 1.5kVA×4 1φ2W 100V
- (5) 仕様燃料 2号軽油 燃料タンク搭載
- (6) 騒音値(参考値) 58dB(無負荷時7m四方平均)
- (7) その他(付属品等) 2t ユニック積載可能

⑤発電機(50kVA) 1台

- (1) 型式 超低騒音型
- (2) 仕様 50kVA、3φ4W、200V、50Hz  
(同時出力なし) 28.9kVA、1φ3W、100/200V、50Hz
- (3) 専用端子 7.5kVA×2、1φ2W、100V
- (4) コンセント出力 1.5kVA×4 1φ2W 100V
- (5) 仕様燃料 2号軽油 燃料タンク搭載
- (6) 騒音値(参考値) 59dB(無負荷時7m四方平均)
- (7) その他(付属品等)2t ユニック積載可能



## 6. 納品

### 6-1. 納入期限

令和6年1月31日

### 6-2. 納入場所・納品台数

(1) 納入場所:新潟市中央区太右衛門新田 1442 番地 3 (中部下水処理場)

納入台数:②発電機(20kVA)1台、③発電機(20kVA 静音型)1台、④発電機(37kVA)1台

(2) 納入場所:新潟市中央区高志 1 丁目 9 番 16 号(姥ヶ山中継ポンプ場)

納入台数:①発電機(8.0kVA)1台、⑤発電機(50kVA)1台

(3) 納入場所:新潟市西区小新 1529-1 (小新ポンプ場)

納入台数:①発電機(8.0kVA)1台、④発電機(37kVA)1台

(4) 納入場所:新潟市南区根岸 2124(白根中央浄化センター)

納入台数:②発電機(20kVA)1台

## 7. 請求及び支払い


請求及び支払いは、物品ごとに行うものとする。ただし、一度に複数台納入する場合は、まとめて請求するものとする。

## 8. その他の事項

- ・納入品は新品でなければならない。
- ・取扱説明書などの提出を義務づけられた図書に使用する言語は、日本語とする。
- ・契約額には、納品場所への運搬費等、納入に係る全ての費用を含むこととする。
- ・納品終了後、納品書を提出することとする。
- ・その他必要な事項が生じた場合は、発注者と協議して定める。
- ・本業務の履行完了後、この契約に関する業務評価を行います。


# 位置図

S=1/10,000

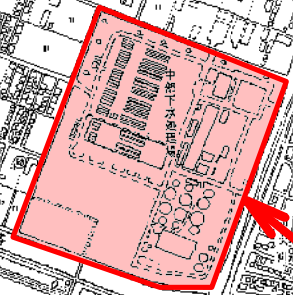


中部下水処理場

鳥居野瀬

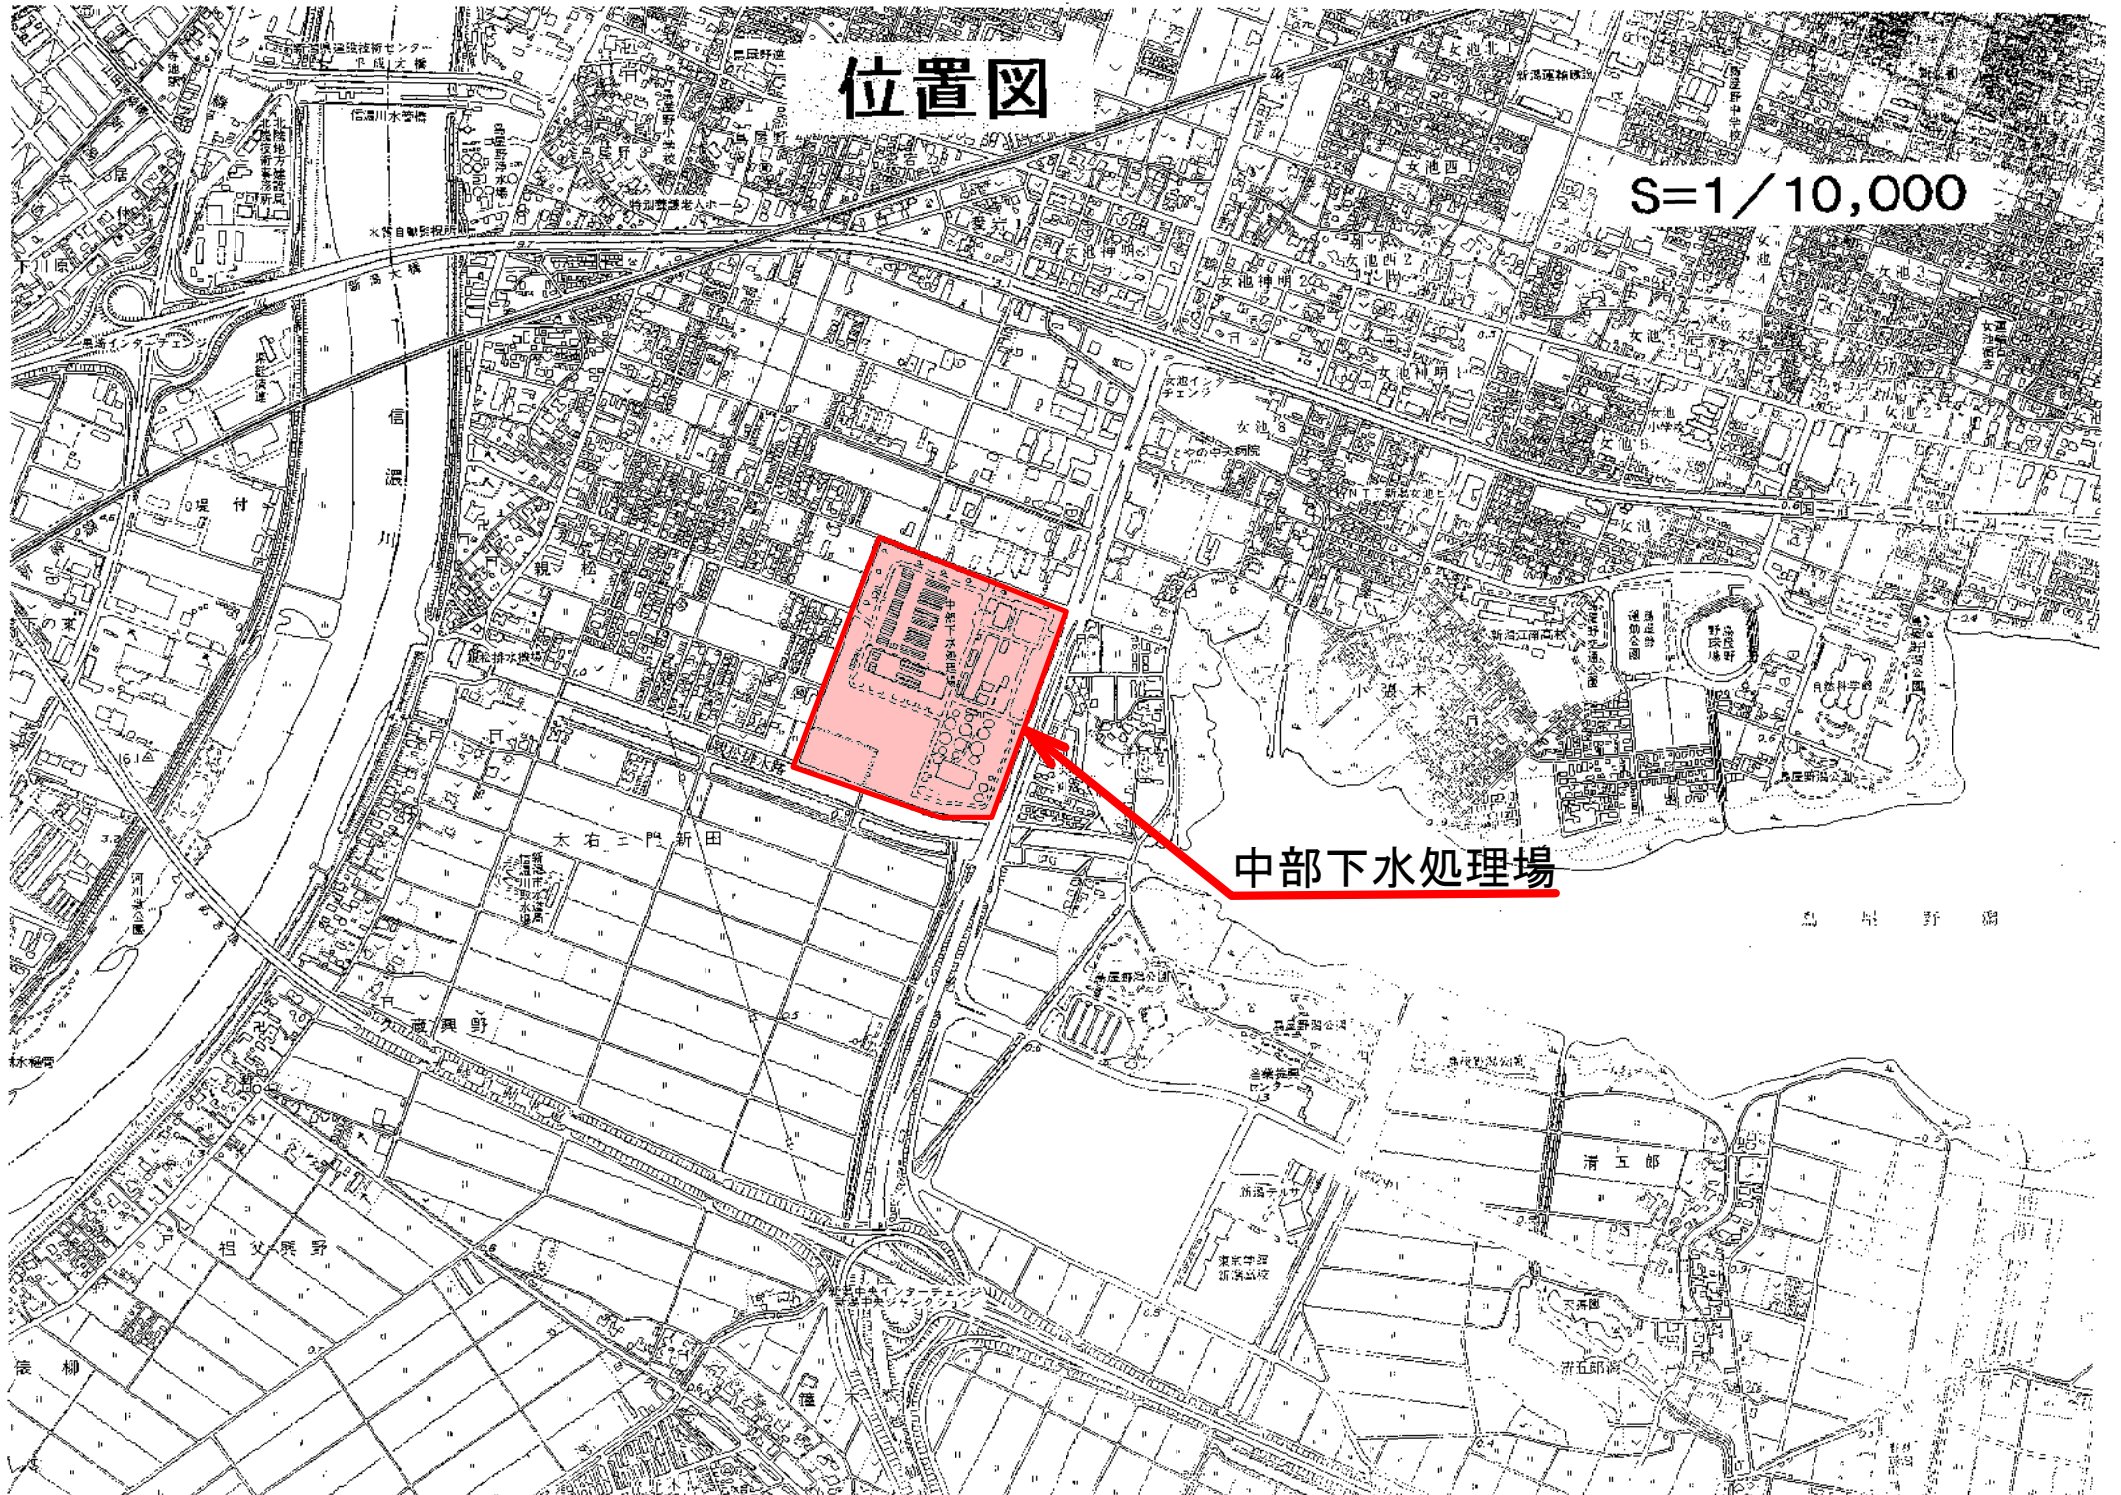



新潟市中部下水処理場一般平面図 S=1/1000

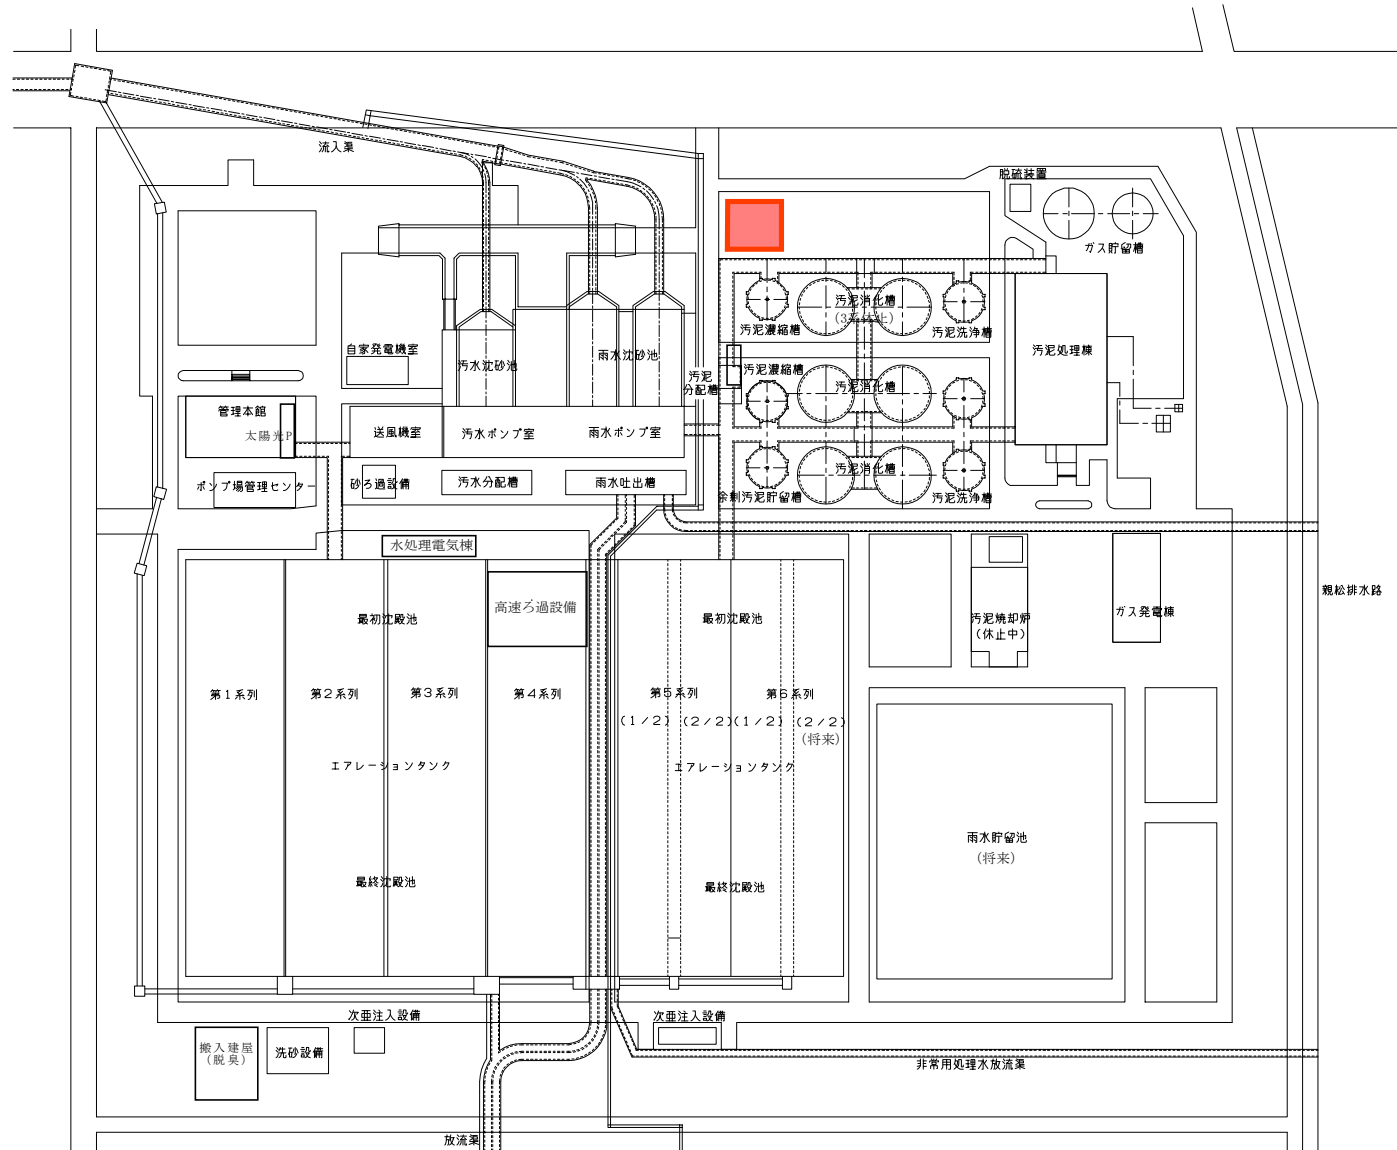

中部下水処理場 平面図


■ : 納品場所

中部下水処理場 倉庫平面図

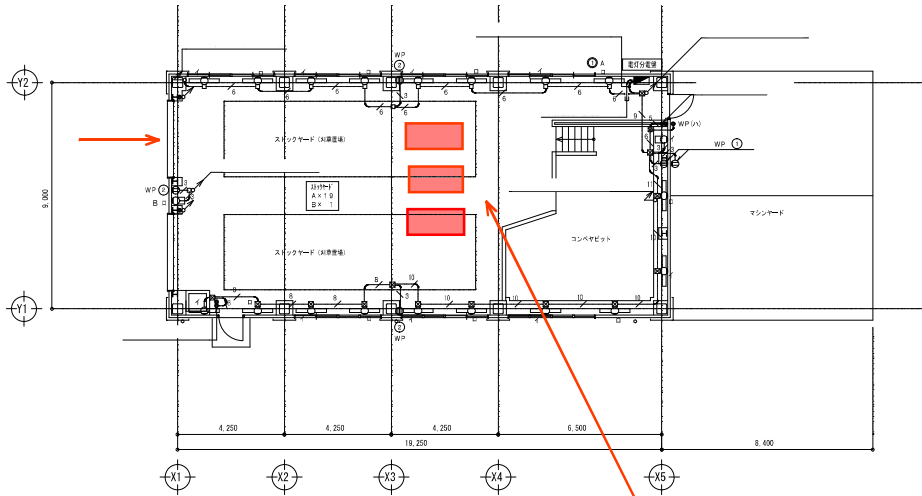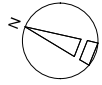

1階平面図 1/100

ユニック車を使用し搬入

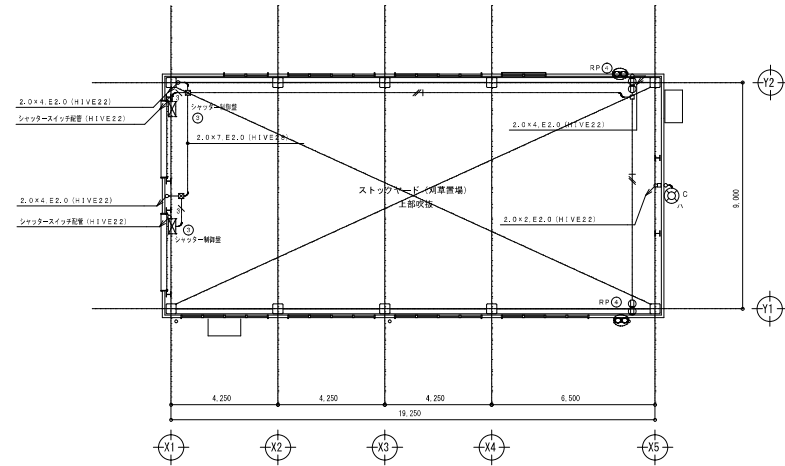


1階上部平面図 1/100

: 納品場所

# 姥ヶ山中継ポンプ場


# 位置図

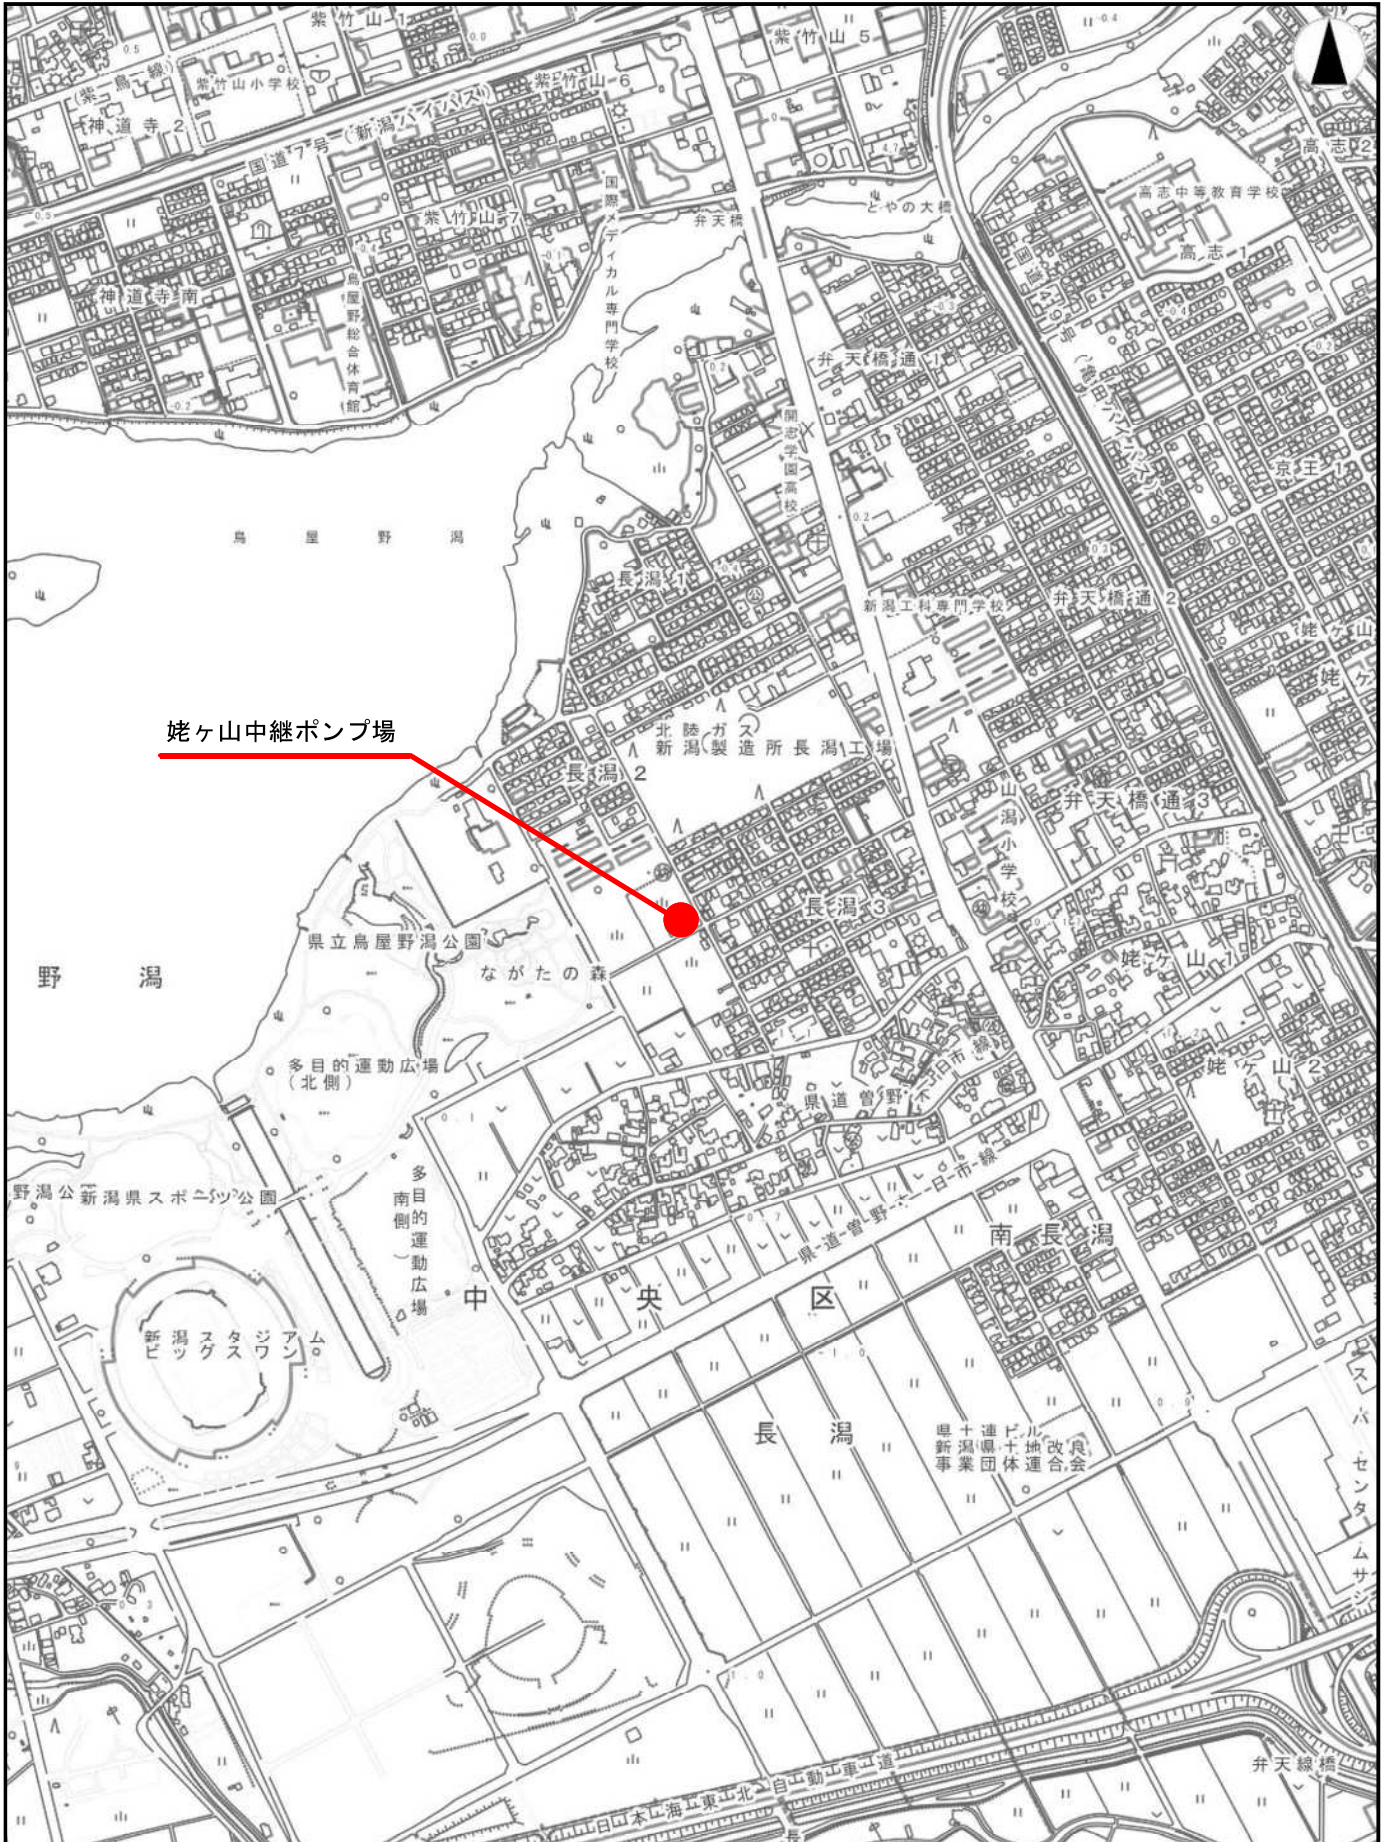

1/10000



姥ヶ山中継ポンプ場一般平面図

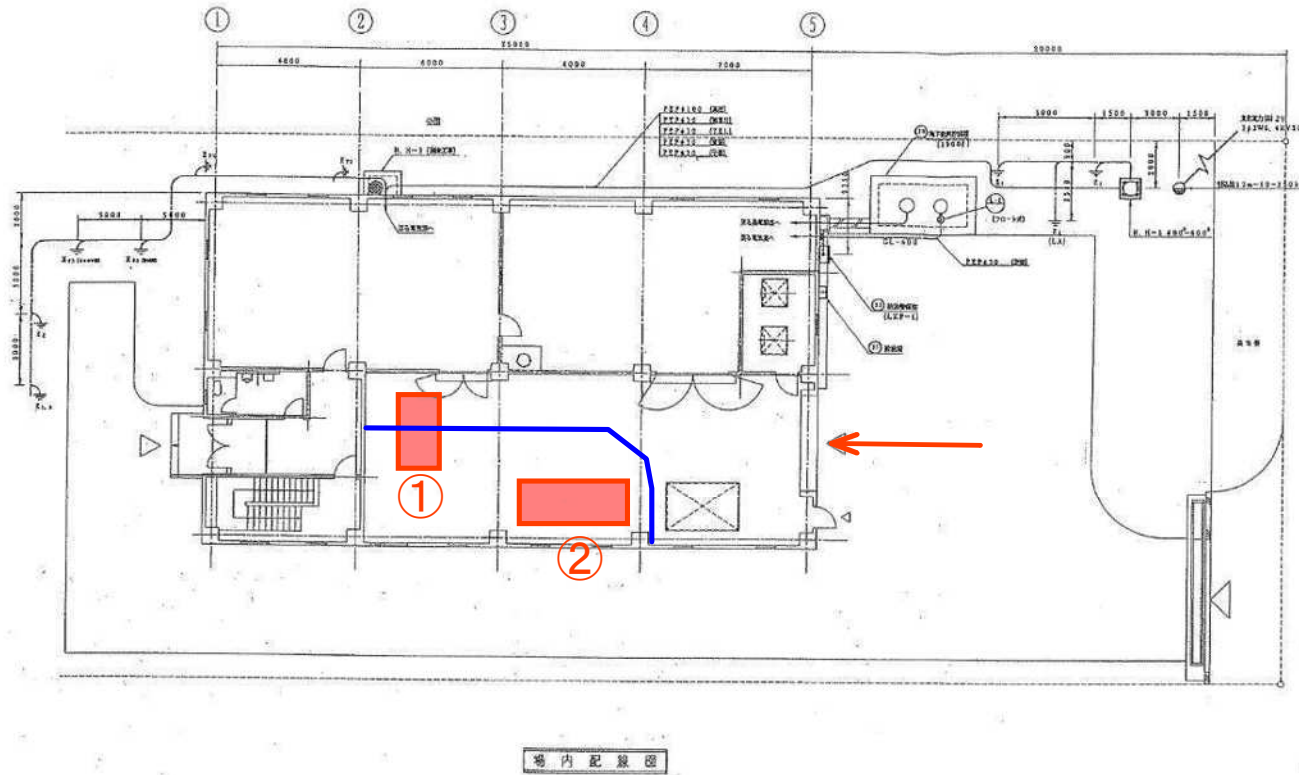

 : 納品場所


 : レール

チェーンブロック定格荷重: 2.0t


①チェーンブロック等を使用し搬入

②ユニック車を使用し搬入

姥ヶ山中継ポンプ場 平面図

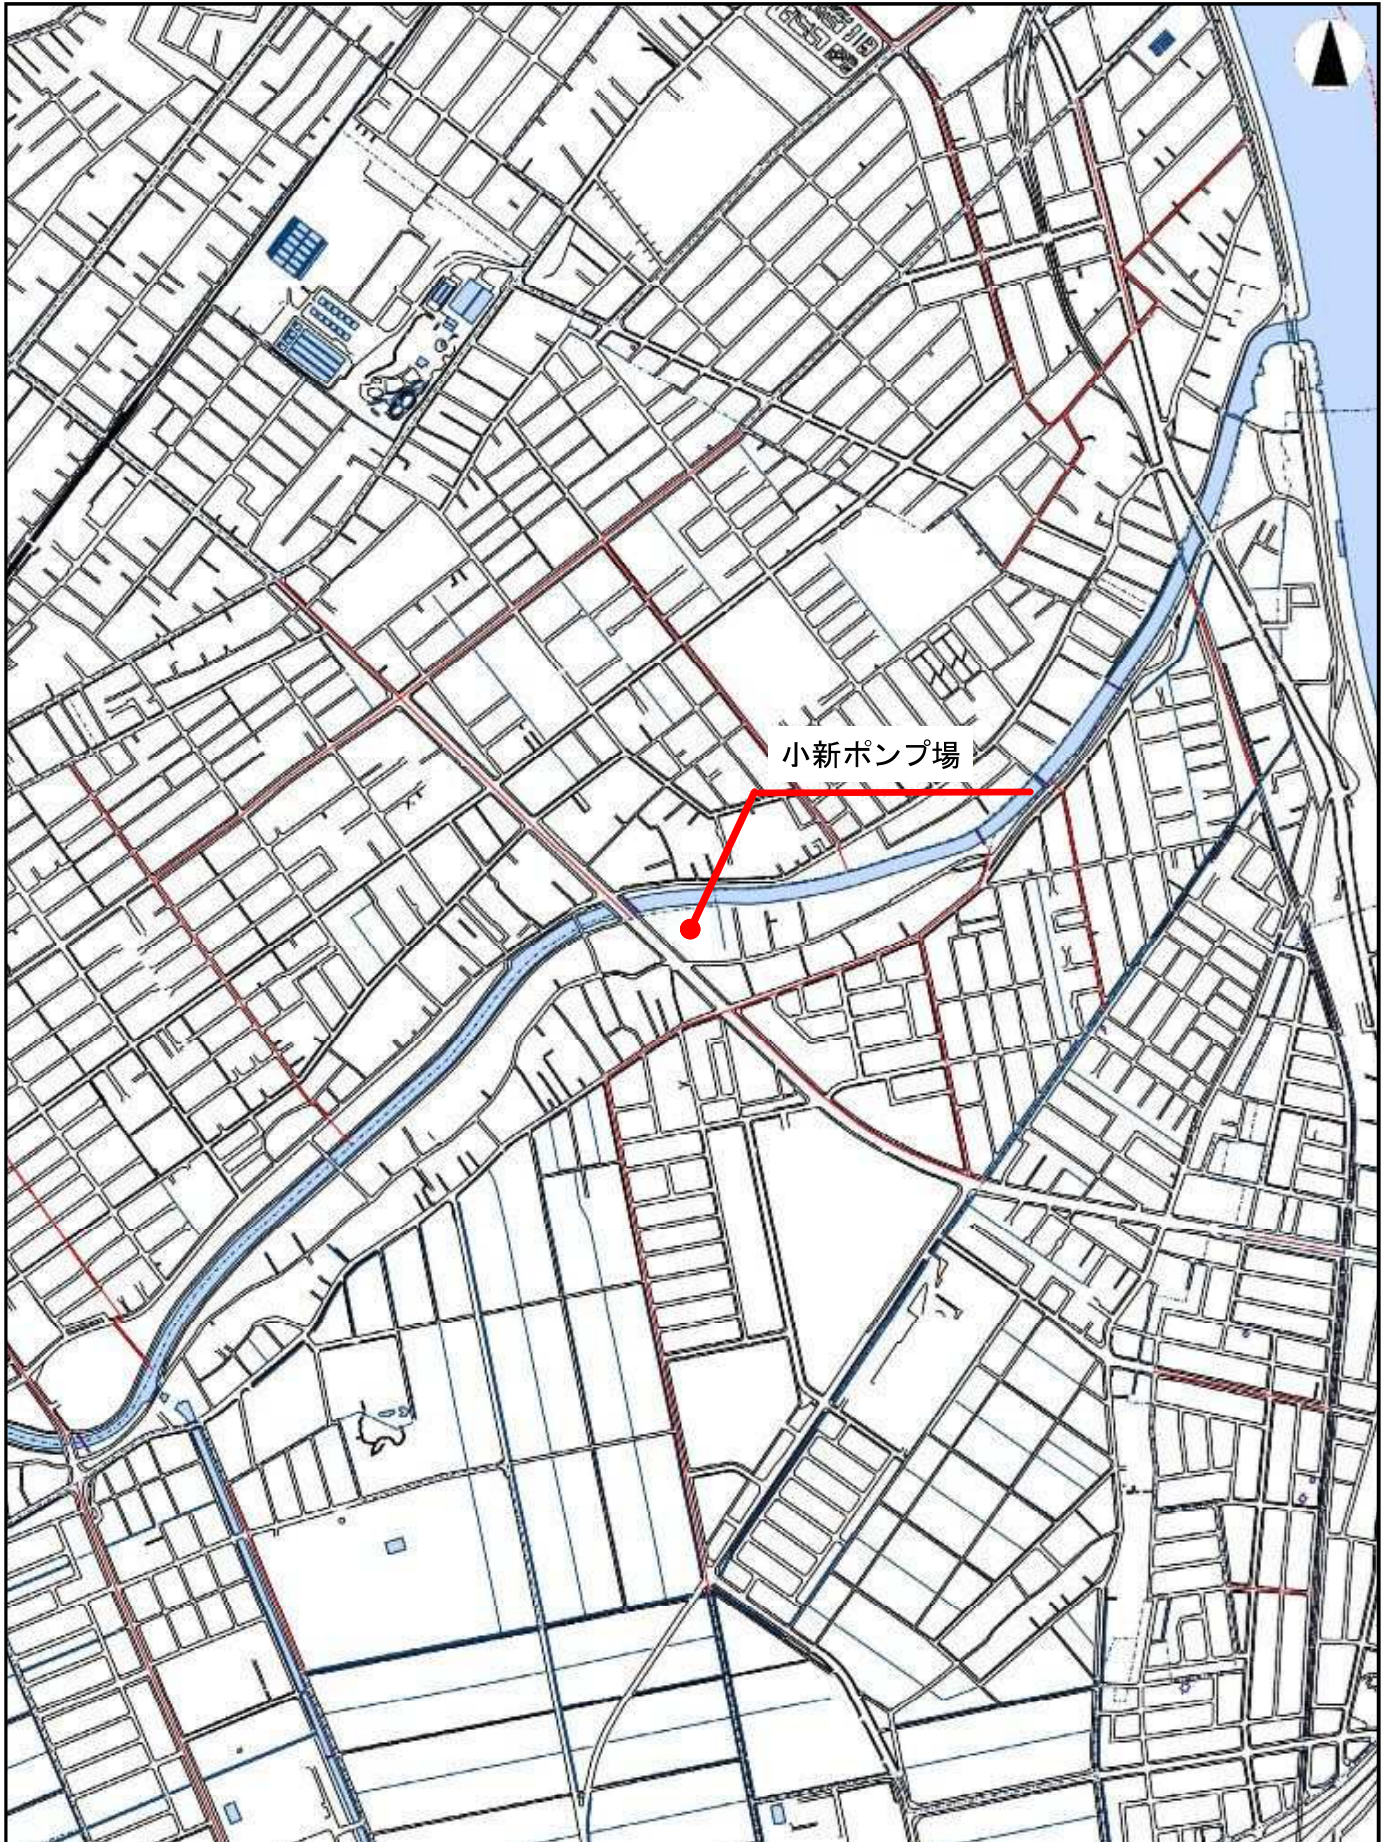


2) 1階平面図

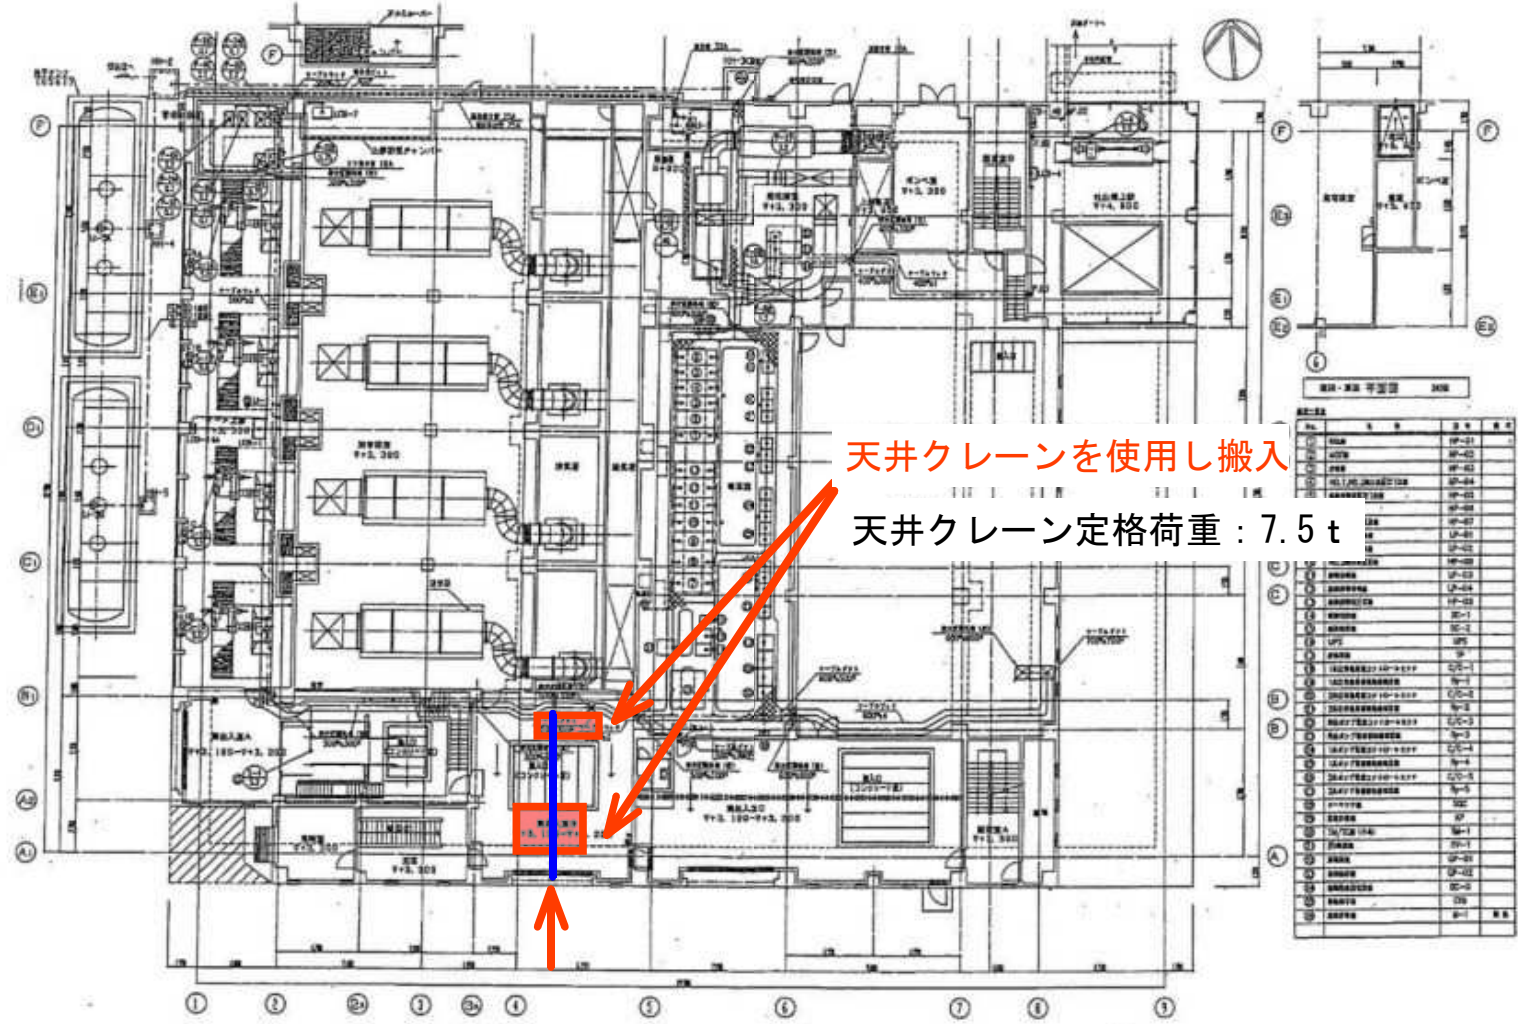

小新ポンプ場 平面図


: 納品場所  
 : レール



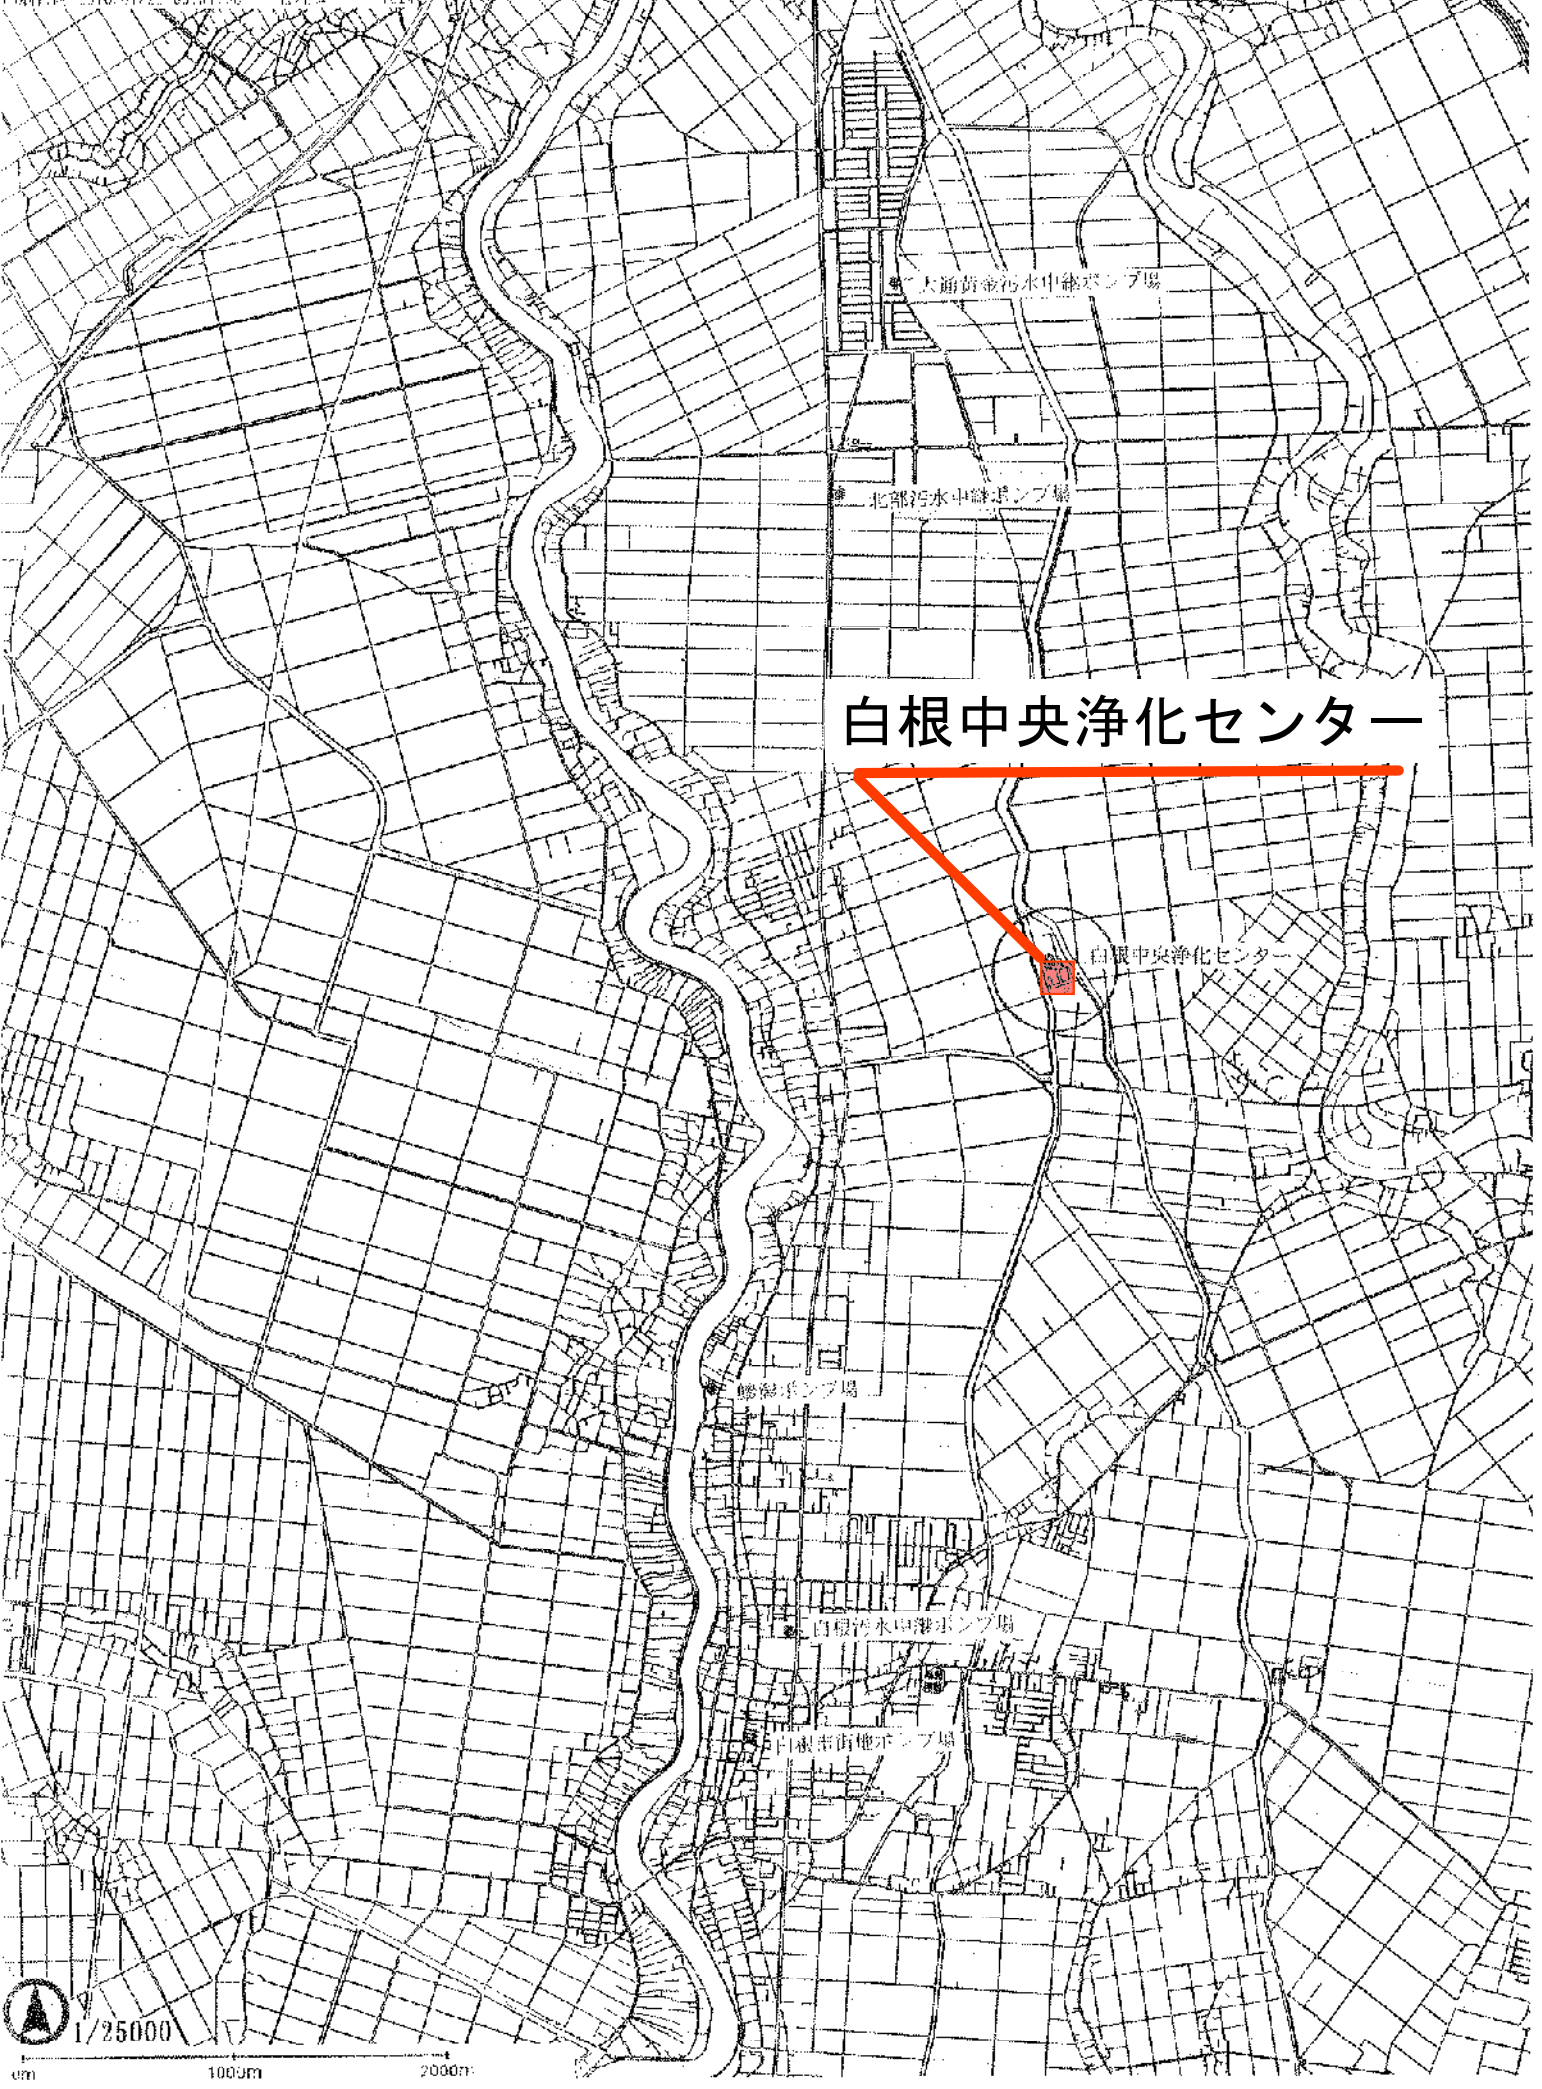

# 白根中央浄化センター



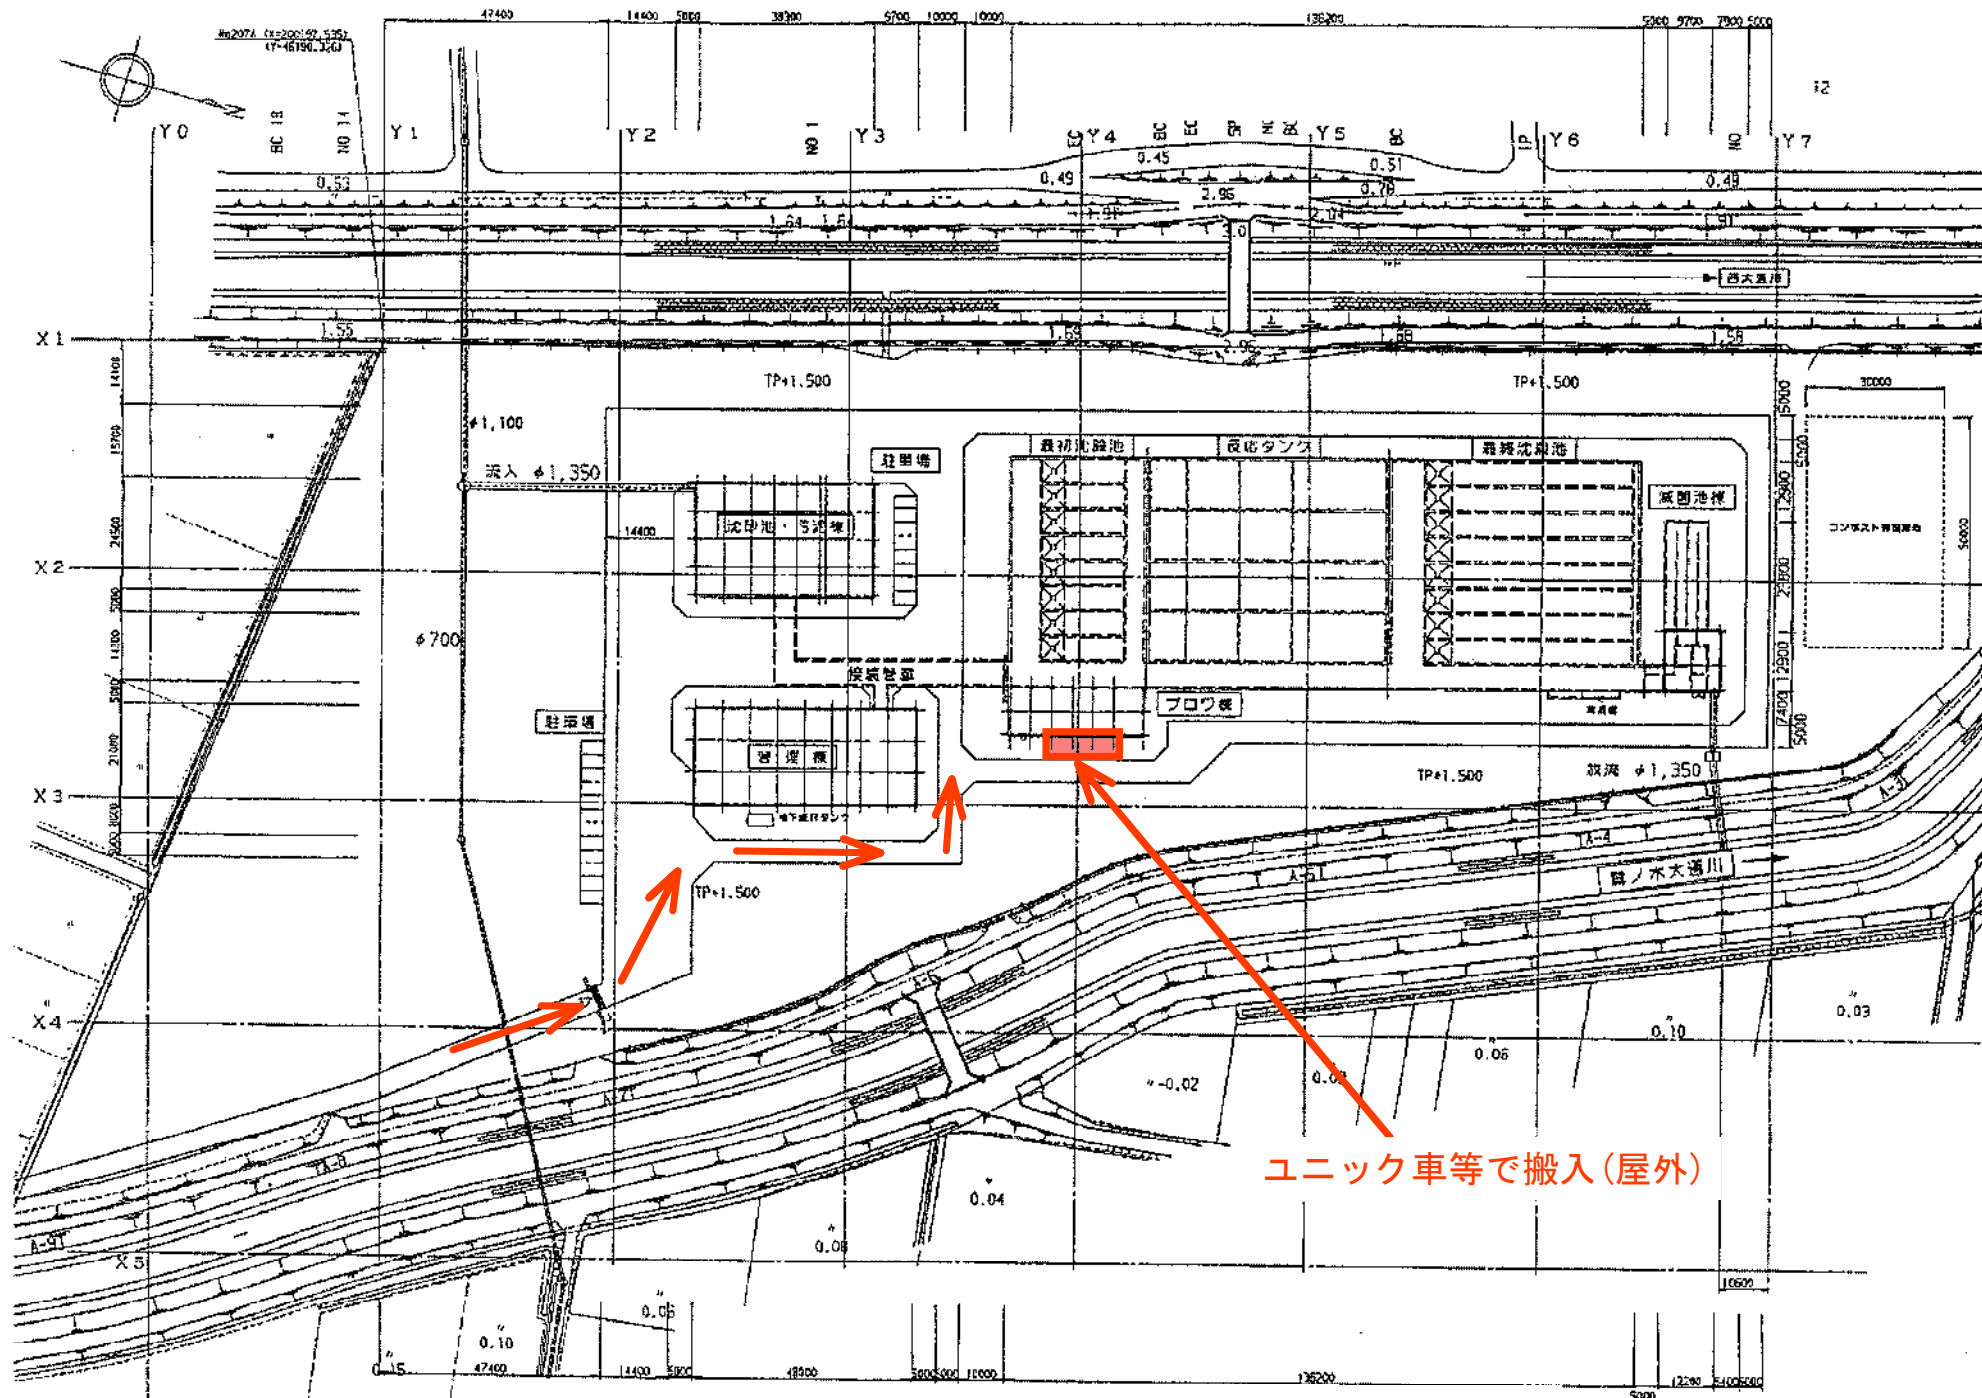

白根中央浄化センター 平面図

: 納品場所