

平成 30 年 7 月 24 日

建一第 24 号入札参加申請者 各位

新潟市建築部公共建築第 1 課  
新潟市財務部契約課

**建一第 24 号 (仮称) 日和山住宅移転改築工事の積算内容について (お知らせ)**

平成 30 年 7 月 3 日公告の「建一第 24 号 (仮称) 日和山住宅移転改築工事」の積算について、下記のとおりお知らせいたします。

質疑については、電子入札システム上で回答済みですが、積算にあたってはご注意くださいませう、よろしくお願ひします。


記


1. 設計図書 (設計図 図面番号 A-69)

バーク堆肥 5kg/m<sup>2</sup>から 10 kg/m<sup>2</sup>に修正いたしました。

上記図面に訂正がありました。図面を修正いたしましたので、入札金額の積算にあたっては、新たにホームページに掲載した図面を正として積算してください。

植化面積表				単位: m <sup>2</sup>
表地面積				2,999.95
区分	記号	仕様	形状寸法 (?)	植化面積
一般地表部植化	〰	A アベリア	H=0.5 W=0.3 (6株/m <sup>2</sup> )	25.15
一般地表部植化	〰	B シモツケ	H=0.5 W=0.3 (6株/m <sup>2</sup> )	2.55
一般地表部植化	〰	C アベリア	H=0.5 W=0.3 (6株/m <sup>2</sup> )	18.00
一般地表部植化	〰	D シモツケ	H=0.5 W=0.3 (6株/m <sup>2</sup> )	3.05
一般地表部植化	〰	E アベリア	H=0.5 W=0.3 (6株/m <sup>2</sup> )	14.35
一般地表部植化	〰	F アベリア	H=0.5 W=0.3 (6株/m <sup>2</sup> )	30.40
一般地表部植化	〰	G アベリア	H=0.5 W=0.3 (6株/m <sup>2</sup> )	8.10
植化面積合計				101.60
注: 赤土壌改良 パーク用 10kg/m <sup>2</sup> とする。				
植化率				総植化面積÷敷地面積 3.38%

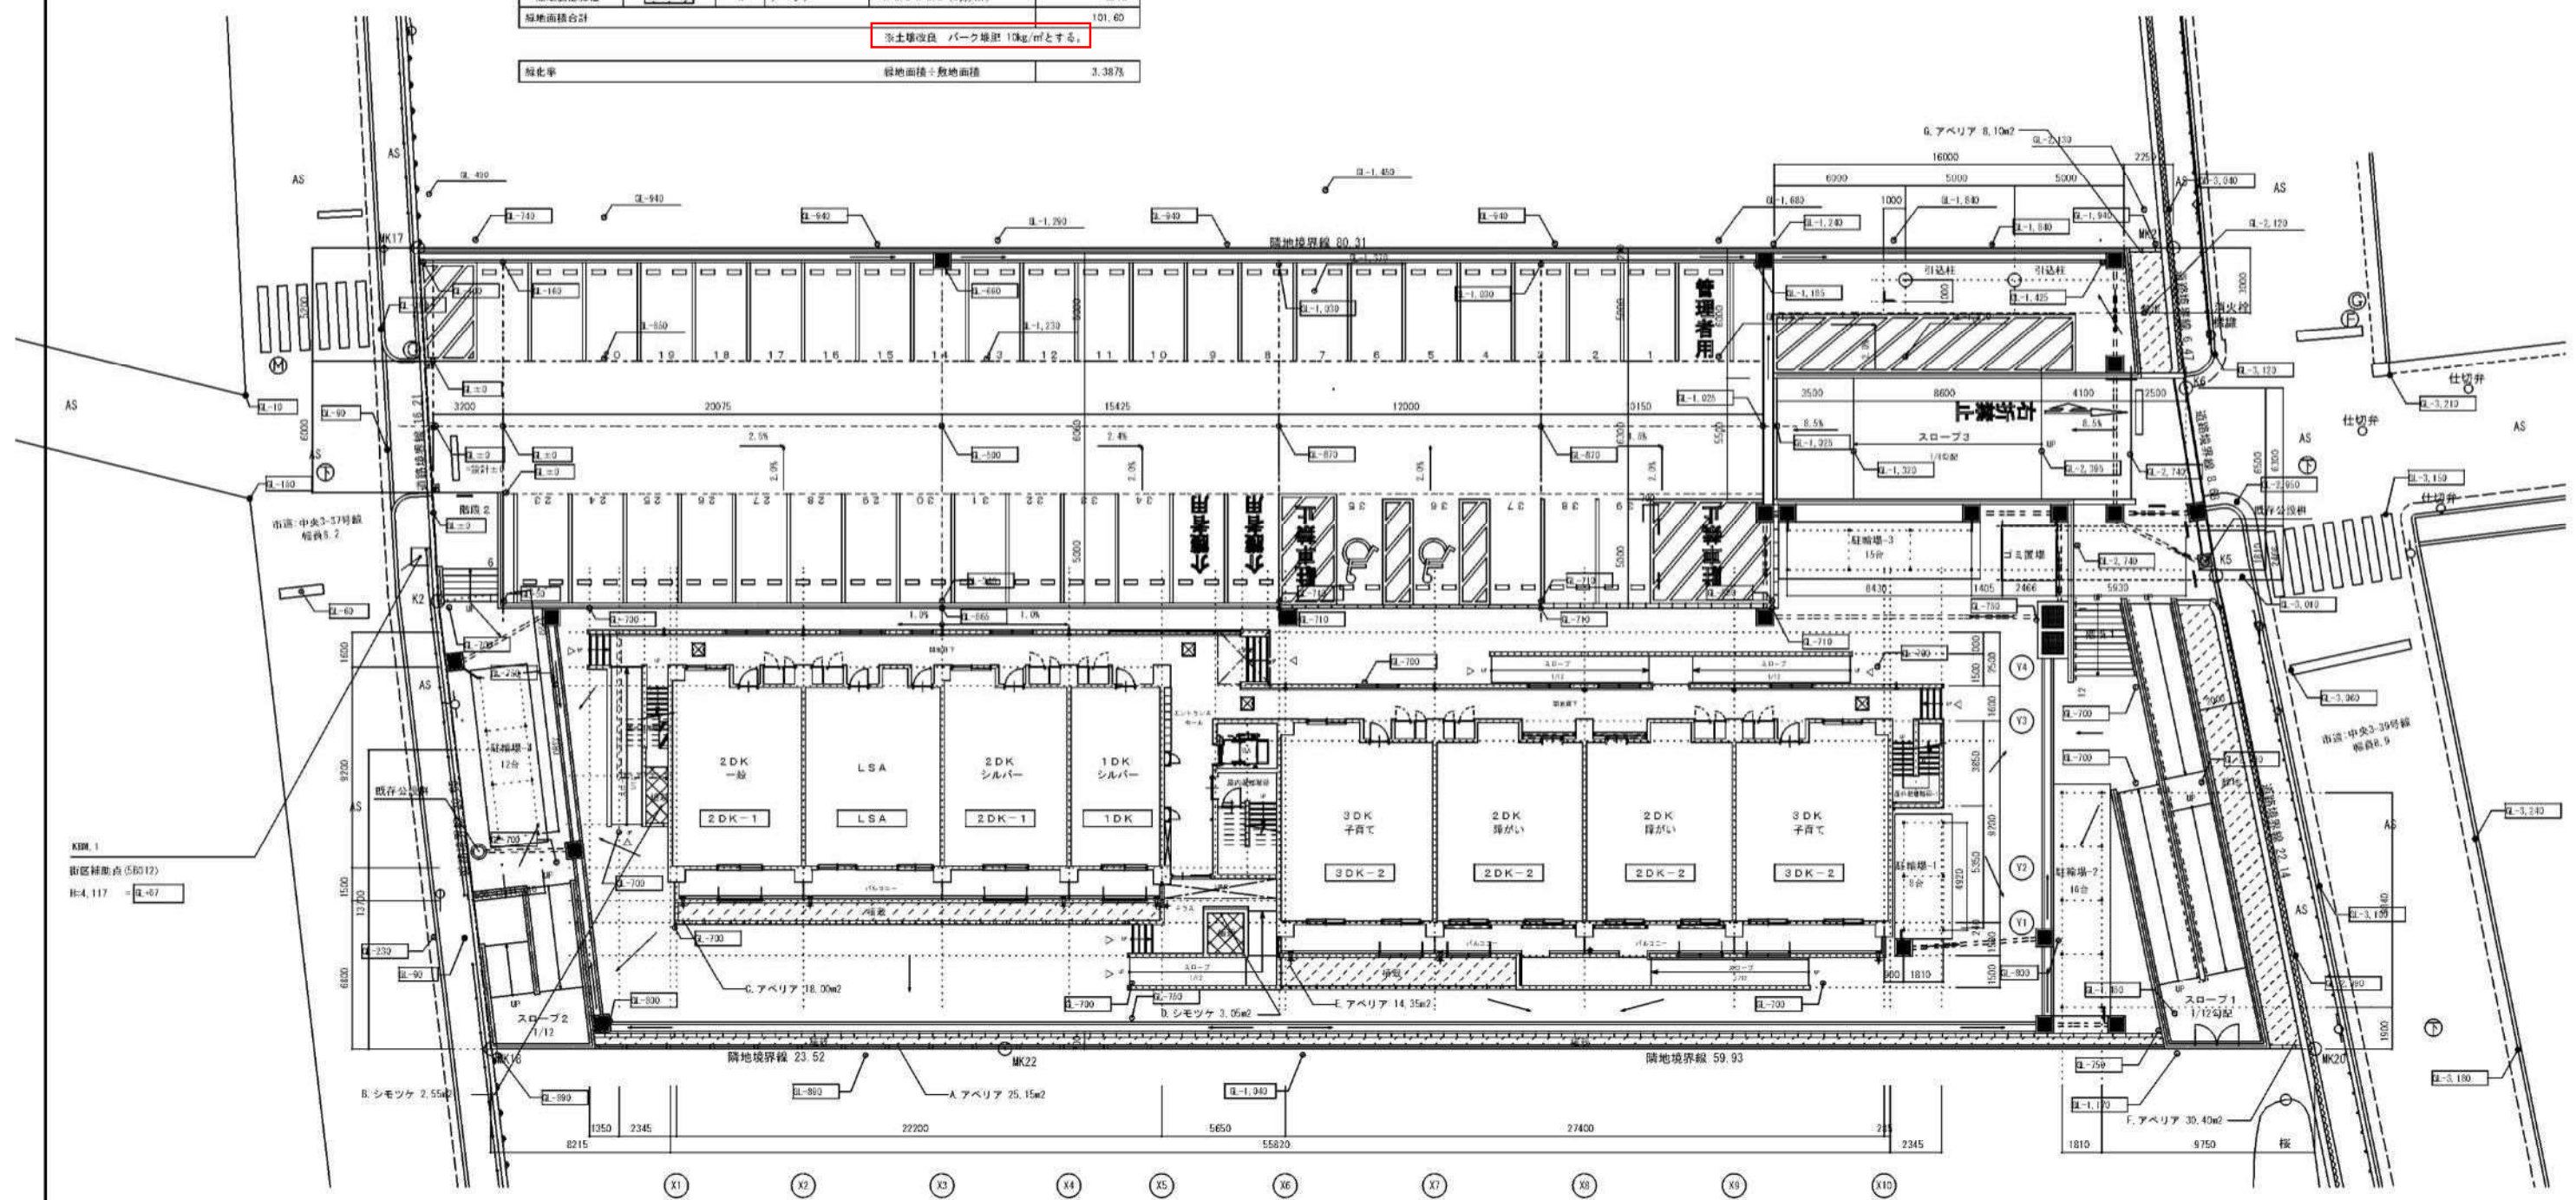


**クレイズプラン**  
 一般社団法人 登録番号 第710585号 横浜 青芝  
 設 社 一般社団法人 登録番号 第70025号 山田 隆

新潟市建築部公共建築第1課

工事名  
 (仮称) 日和山住宅移転改築工事

図名  
 植栽計画図  
 年月日 2018.03.15 縮尺 1:150 図面番号 A-09