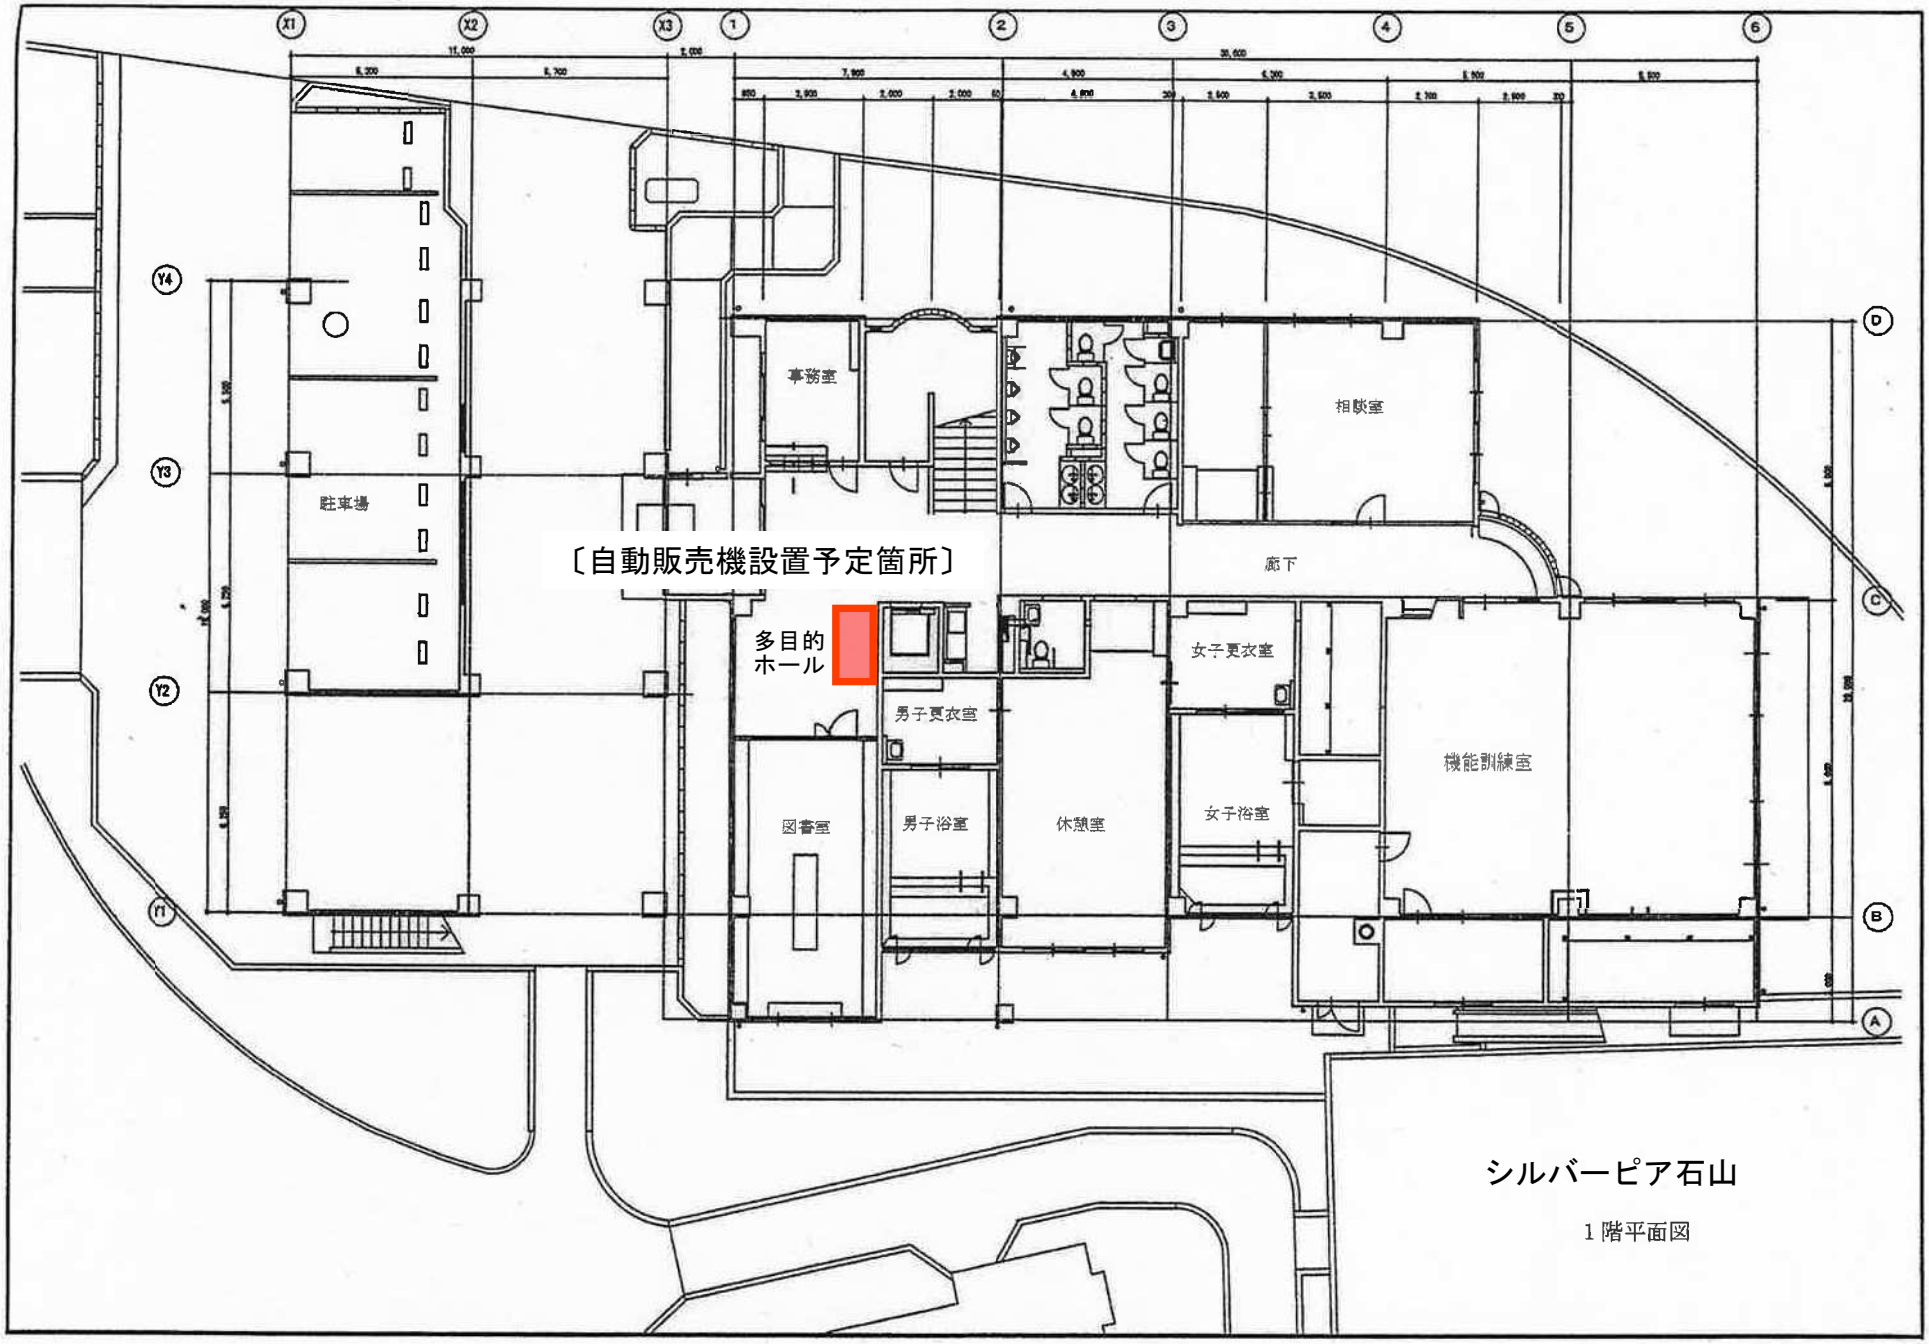
〔自動販売機設置予定箇所〕
多目的
ホール
駐車場
事務室
相談室
廊下
女子更衣室
男子更衣室
機能訓練室
図書室
男子浴室
休憩室
女子浴室
シルバーピア石山
1階平面図