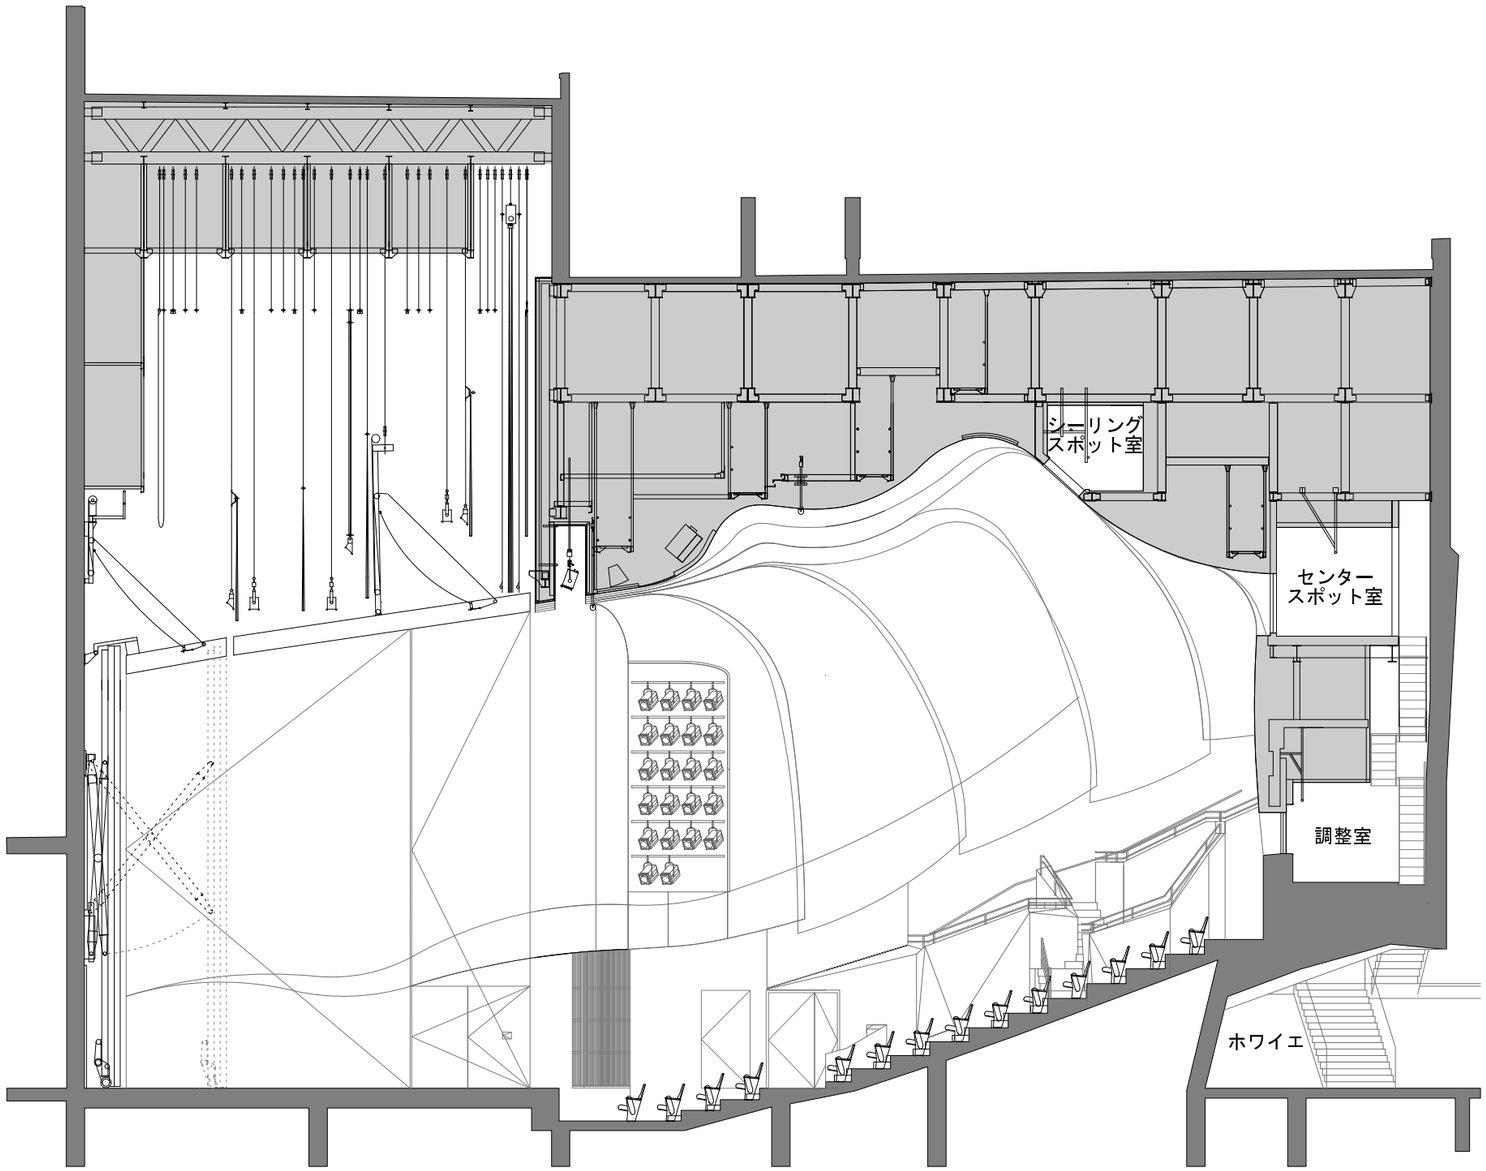

江南区文化会館	ホール　断面図（反響板）1/150 (A3)	公演名/	演出/	舞台監督/	美術/	DATE　/　/
			照明/	音響/	図面No.	