


参考図面 S=1 : 10,000

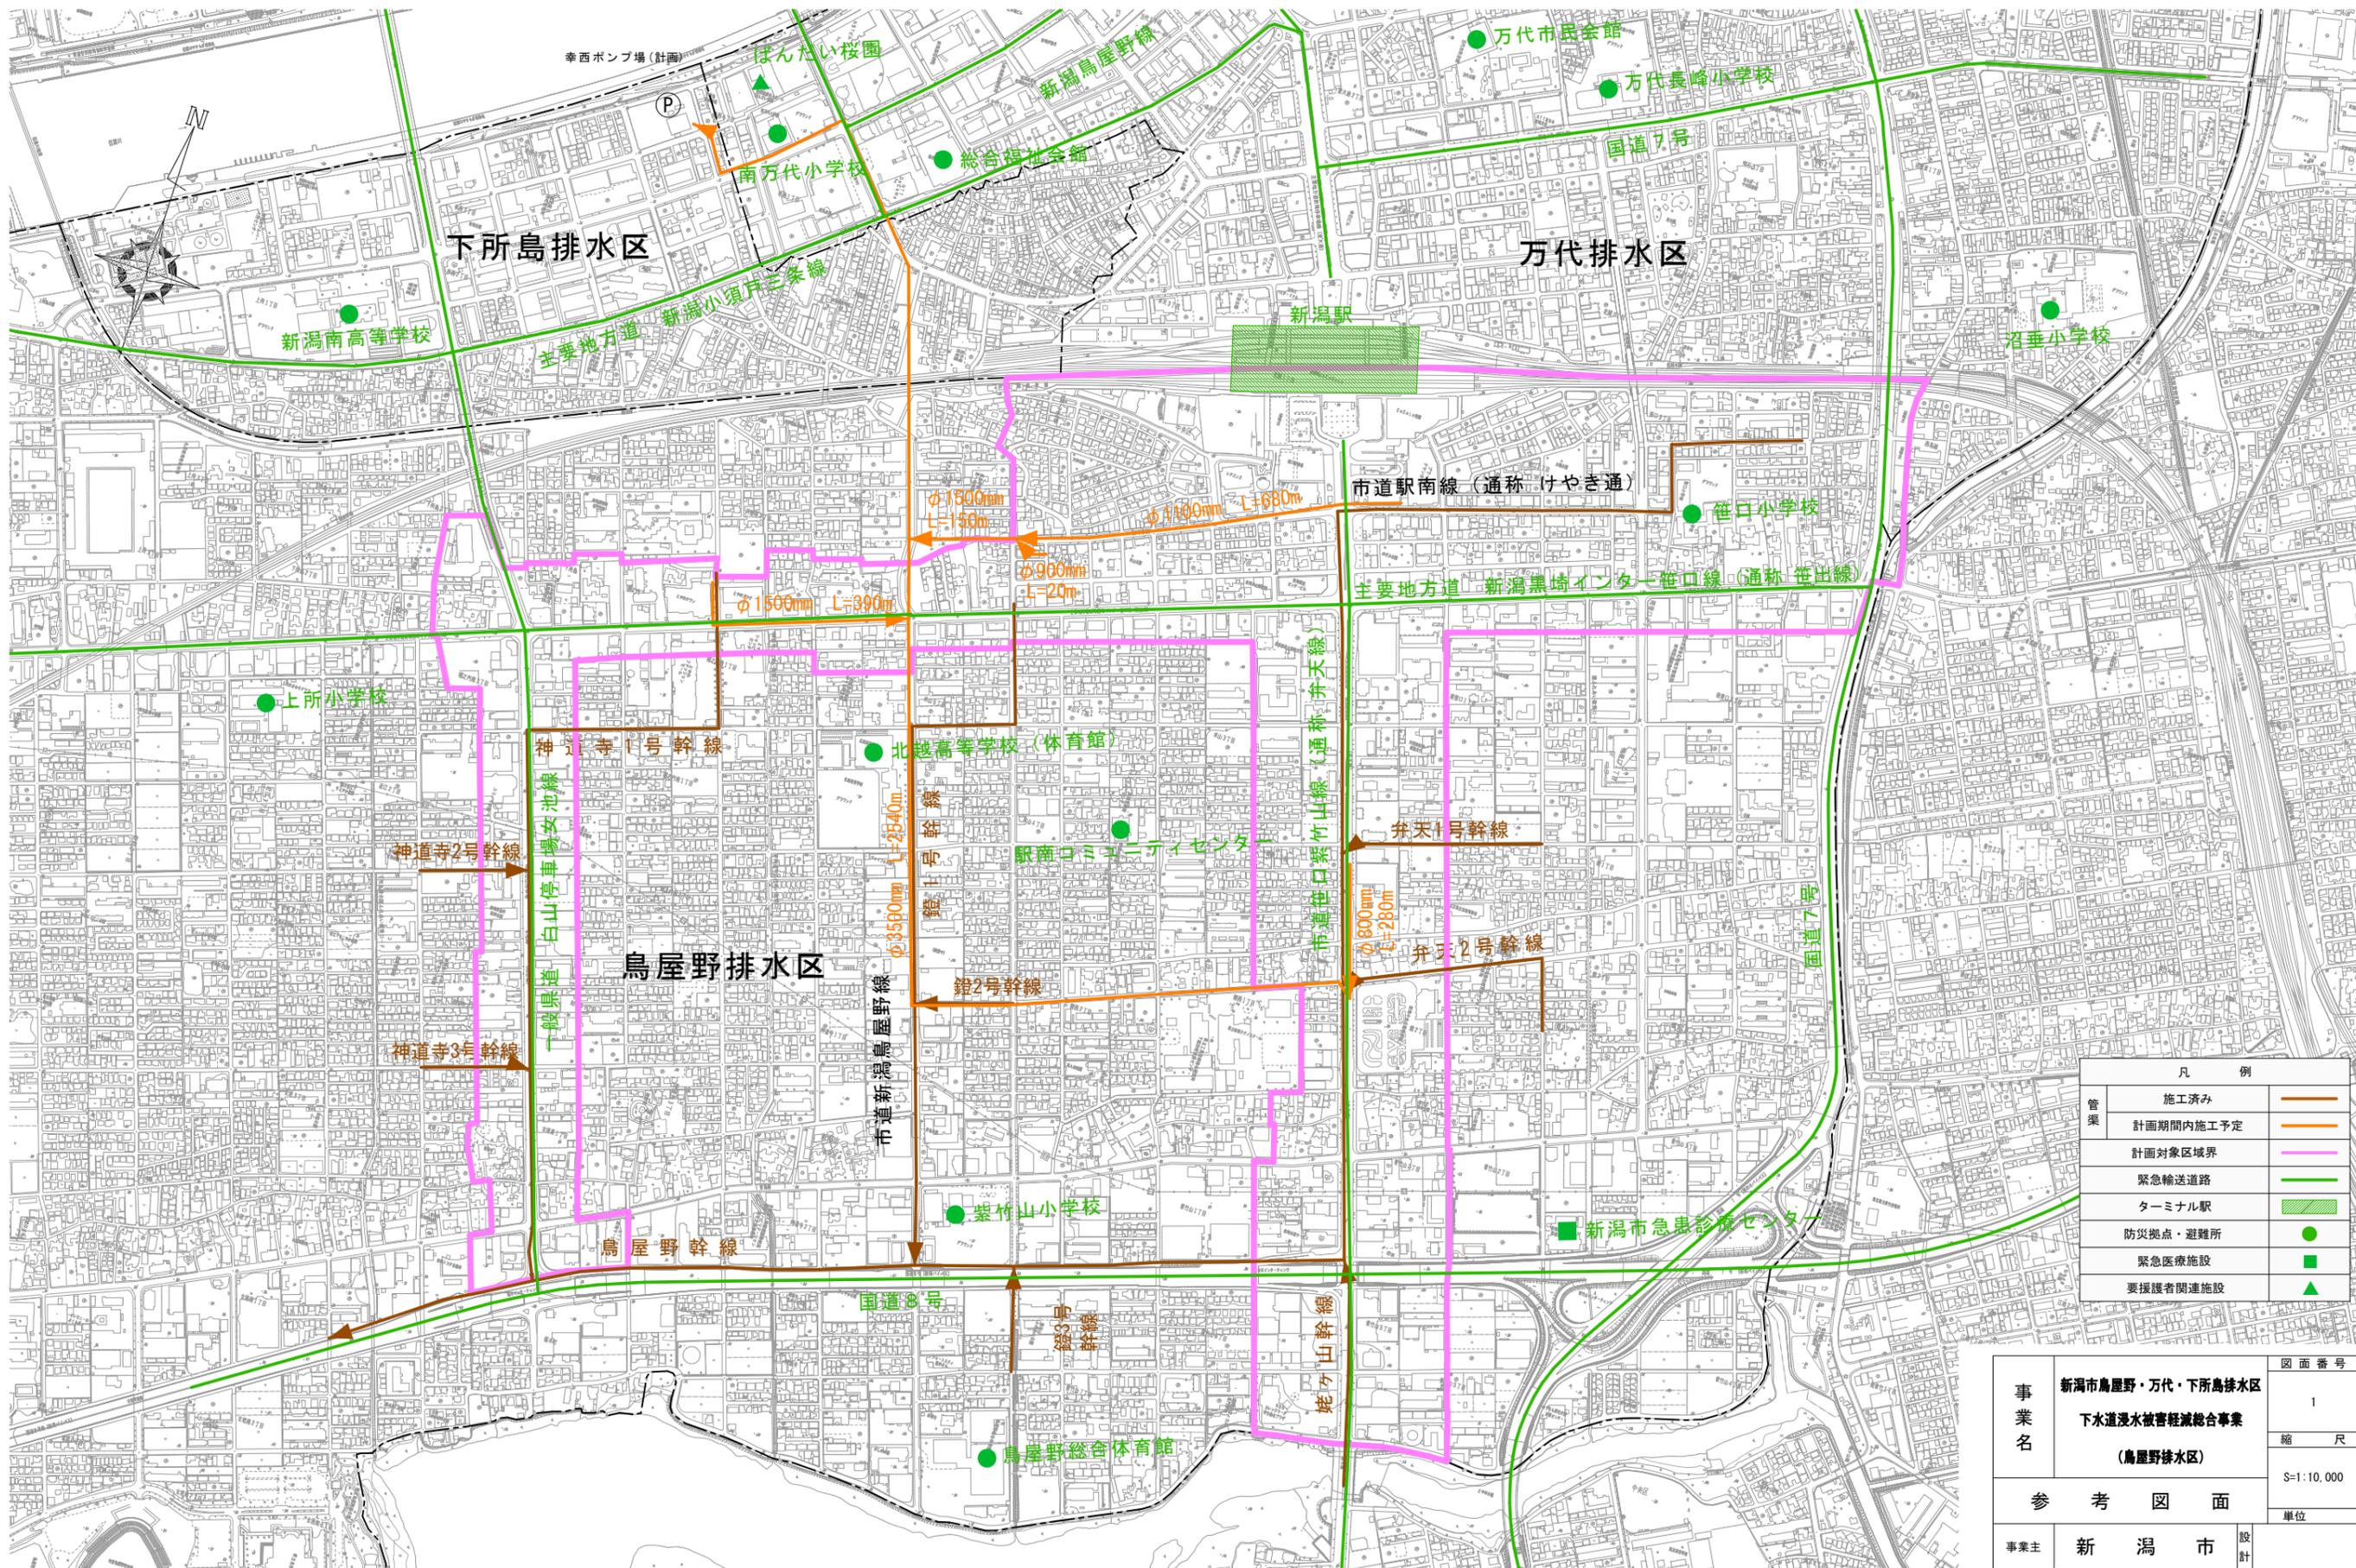

凡 例	
管 集	施工済み
	計画期間内施工予定
	計画対象区域界
	緊急輸送道路
	ターミナル駅
	防災拠点・避難所
	緊急医療施設
	要援護者関連施設

事業名	新潟市鳥屋野・万代・下所島排水区	図面番号	1
	下水道浸水被害軽減総合事業 (鳥屋野排水区)		縮 尺 S=1:10,000
参 考 図 面		単 位	
事業主	新潟市	設 計	