




# 新潟市西総合スポーツセンター概要図

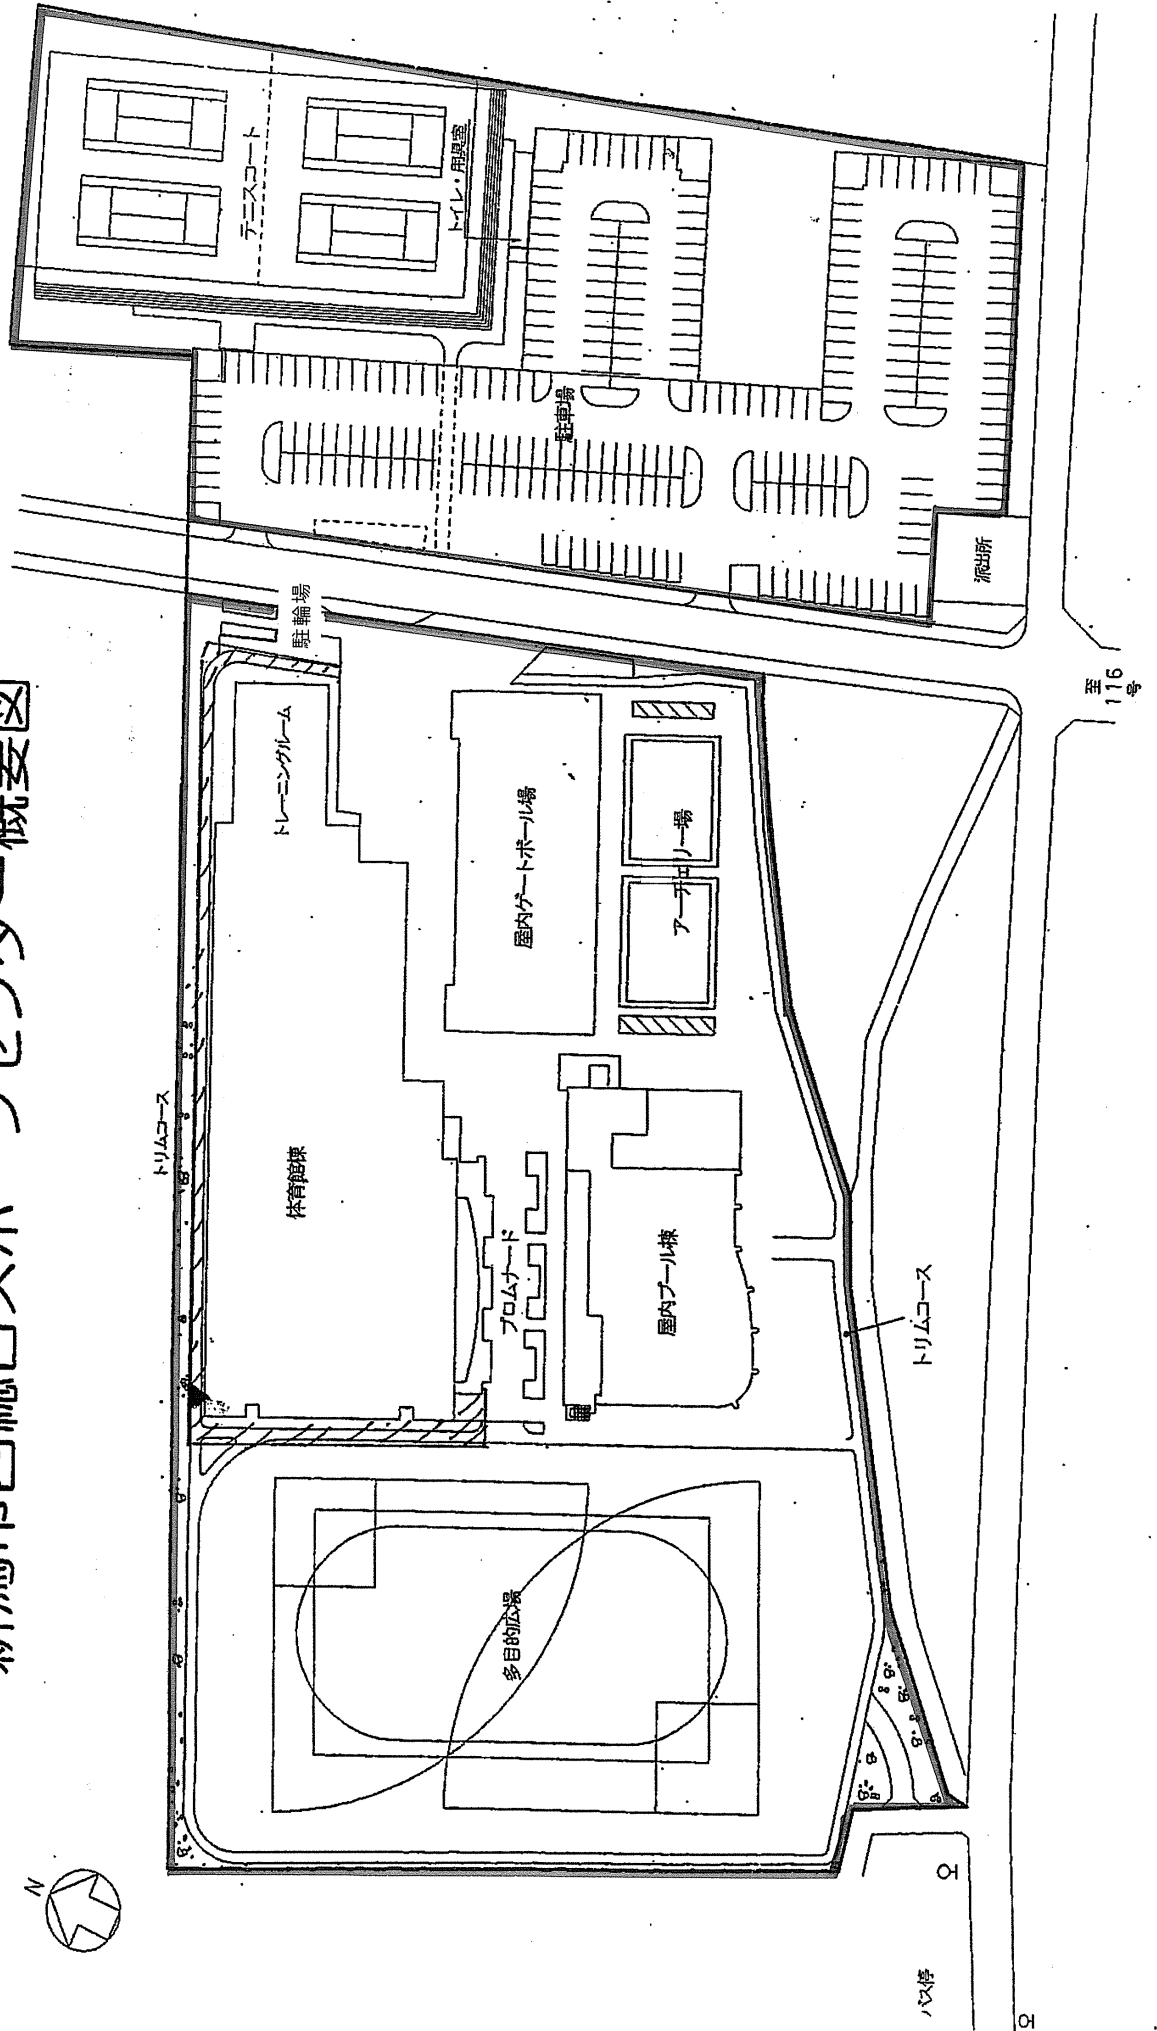


# 新潟市西総合スポーツセンター屋内平面図 (1階)

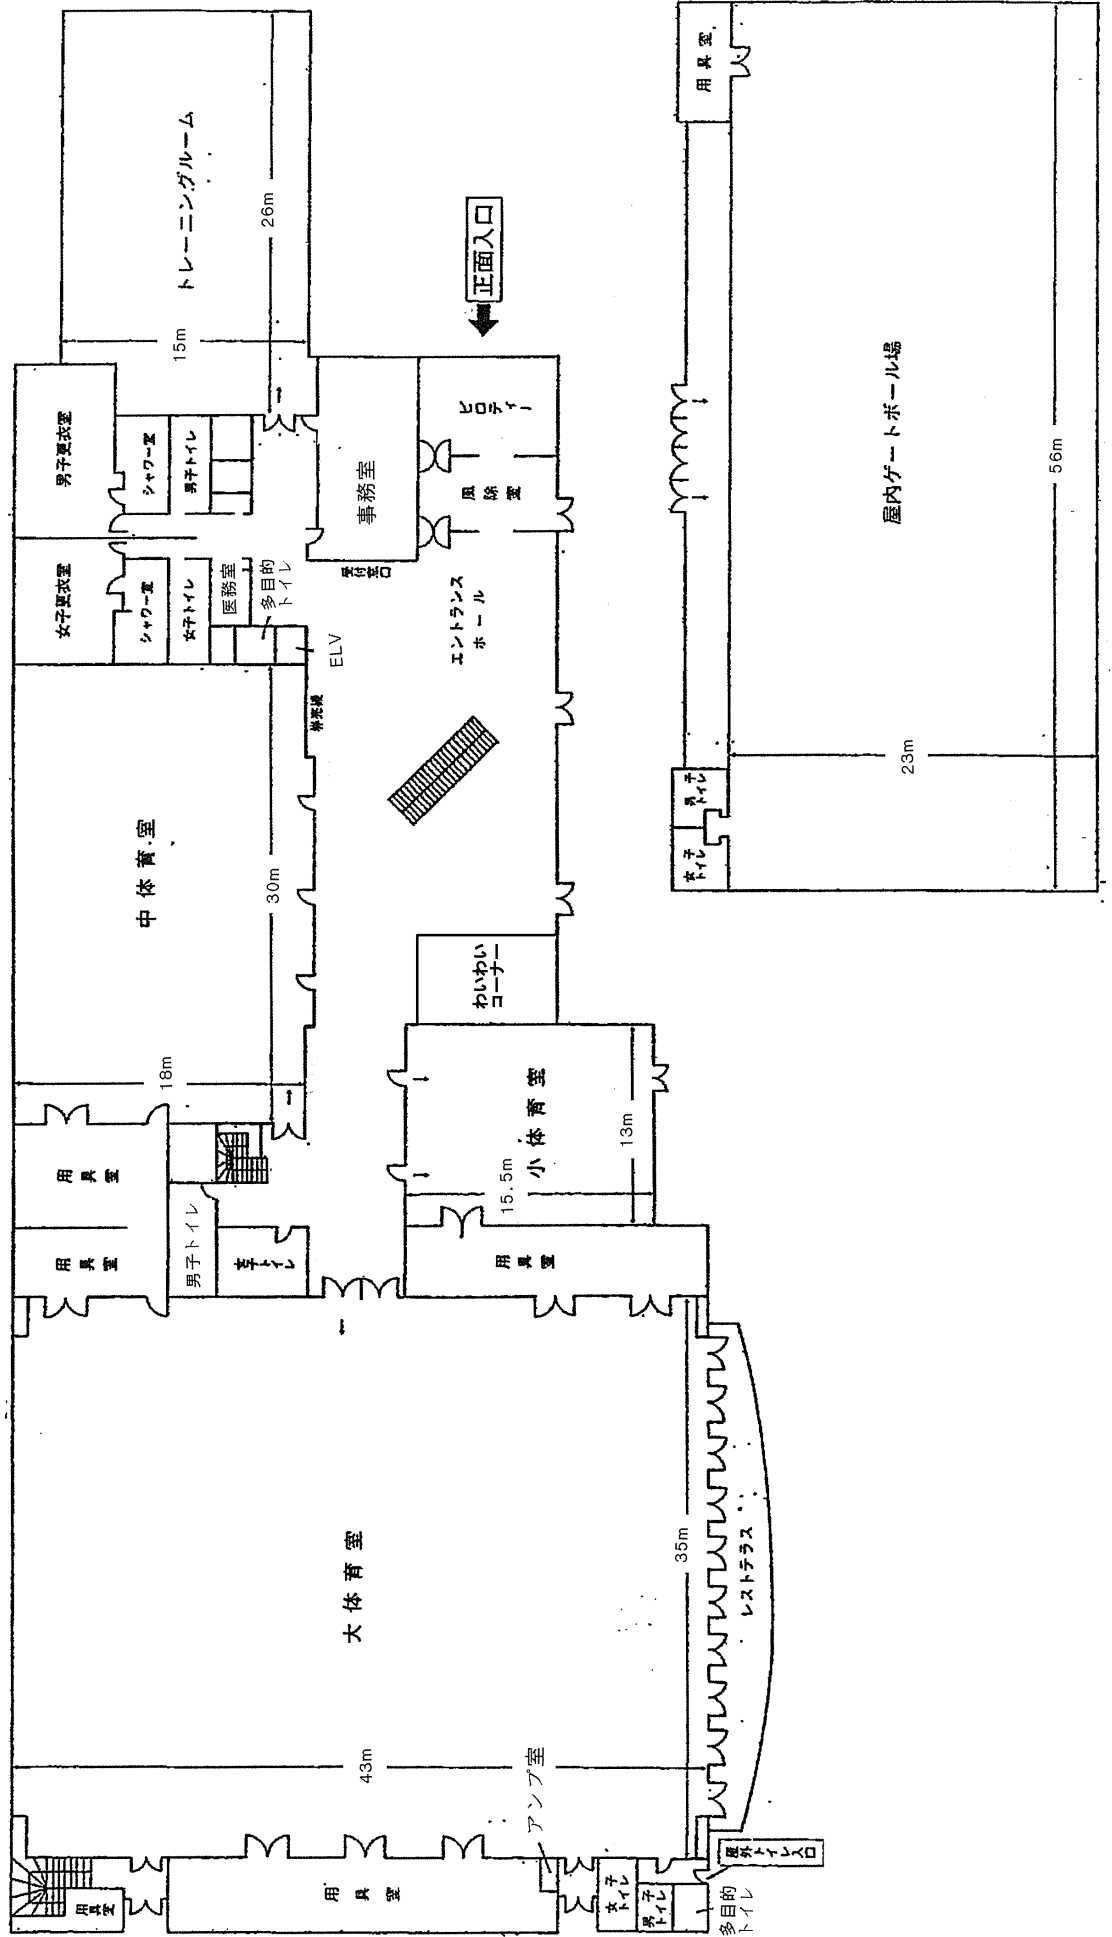


# 新潟市西総合スポーツセンター屋内平面図 (2階)

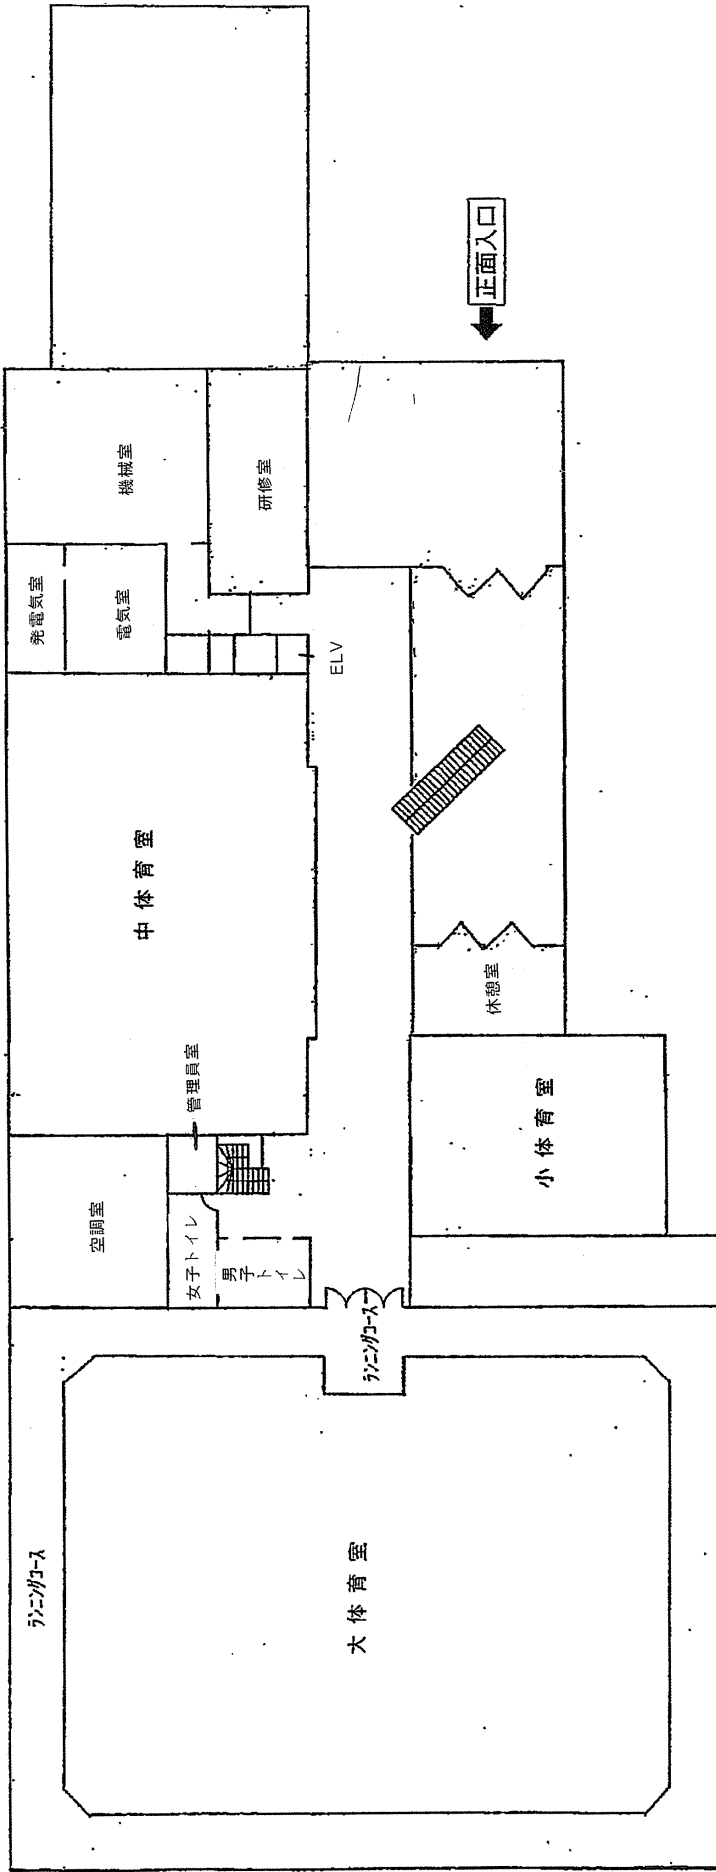


# プール棟平面図(1F)

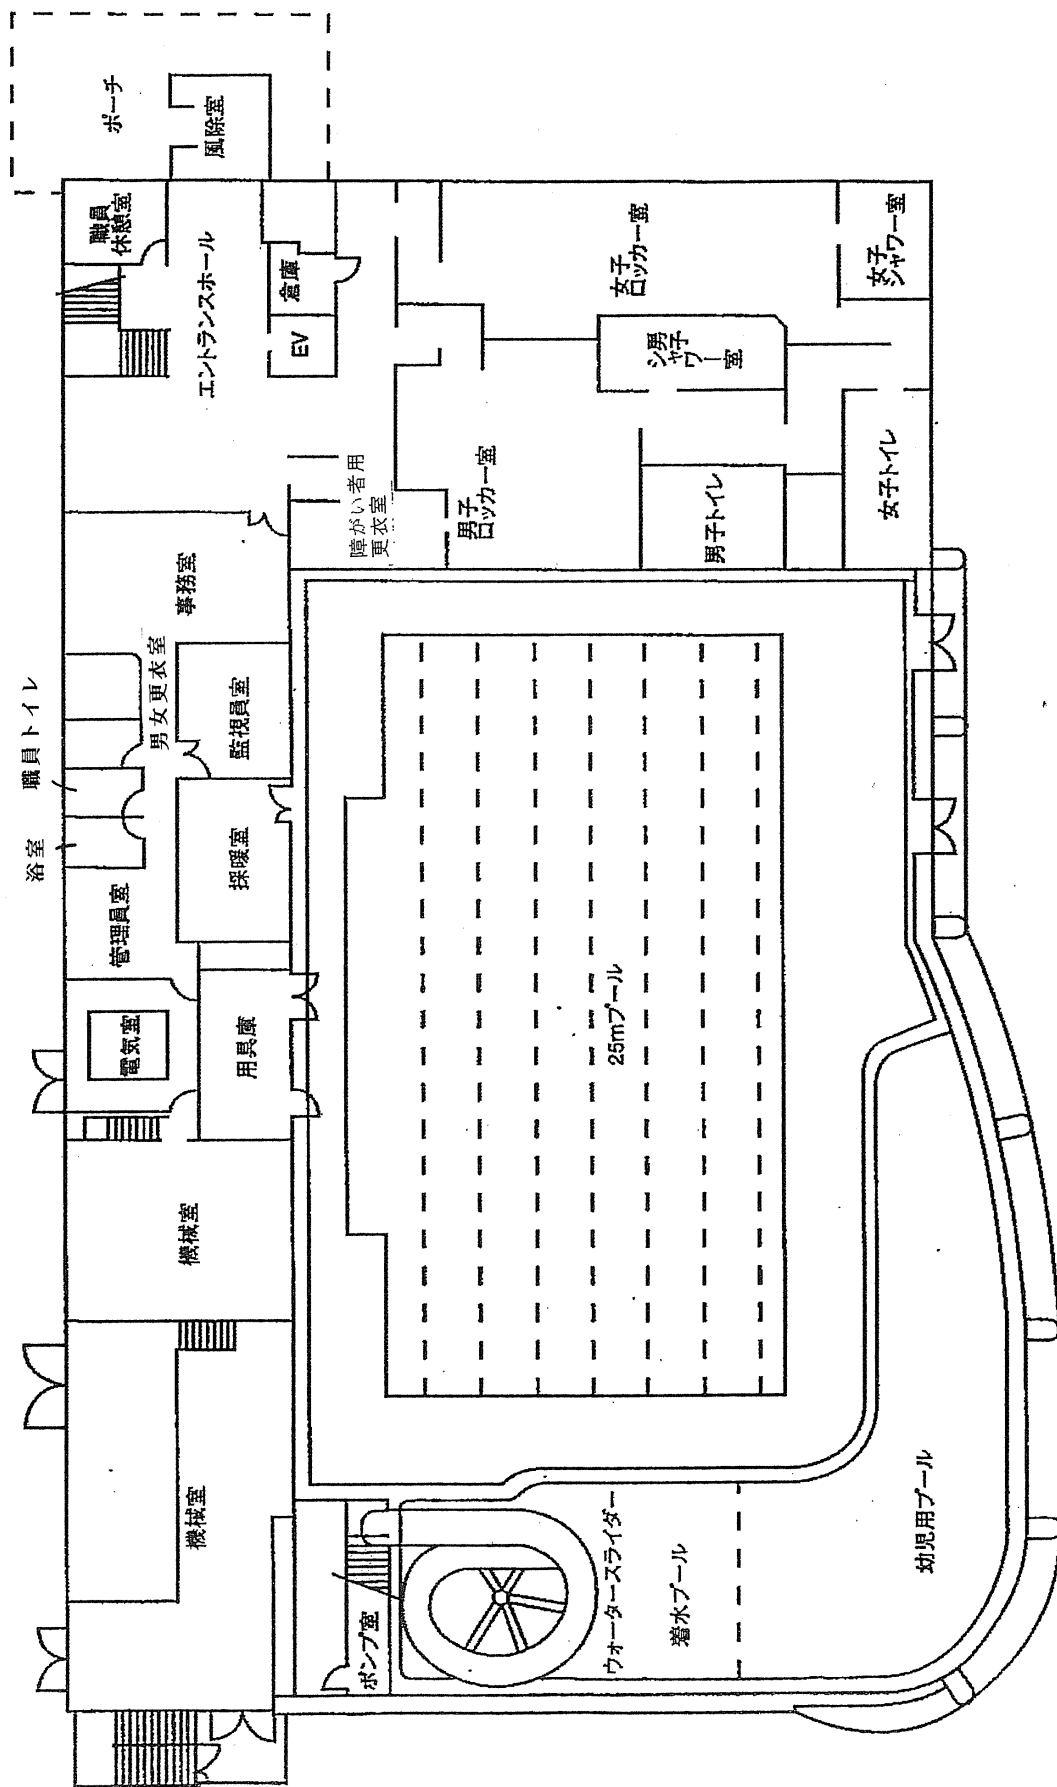

プール棟平面図 (2F)

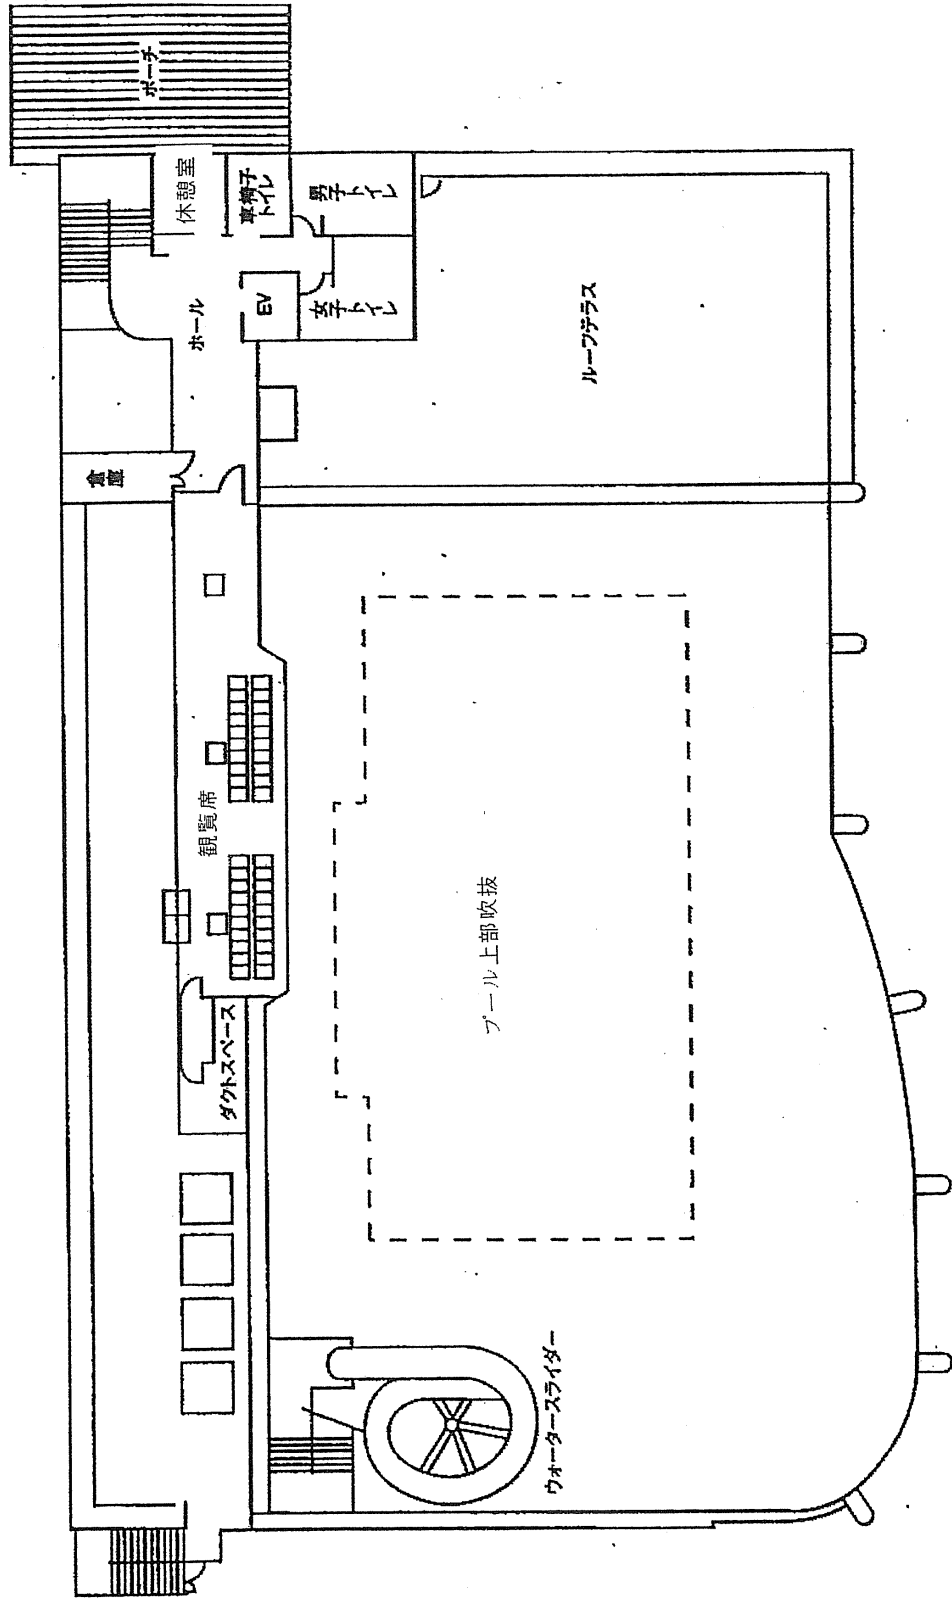

# 黒埼地区総合体育館 平面図(全体)

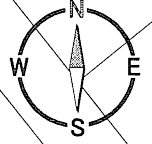

健康づくり  
広場

新潟市地区商館  
新潟市  
黒埼地区  
総合体育館

体育館棟

武道館棟


新潟市農村振興  
環境改  
善センター

市立黒埼  
図書館

グラウンド

ゲート  
ボール場


駐車場

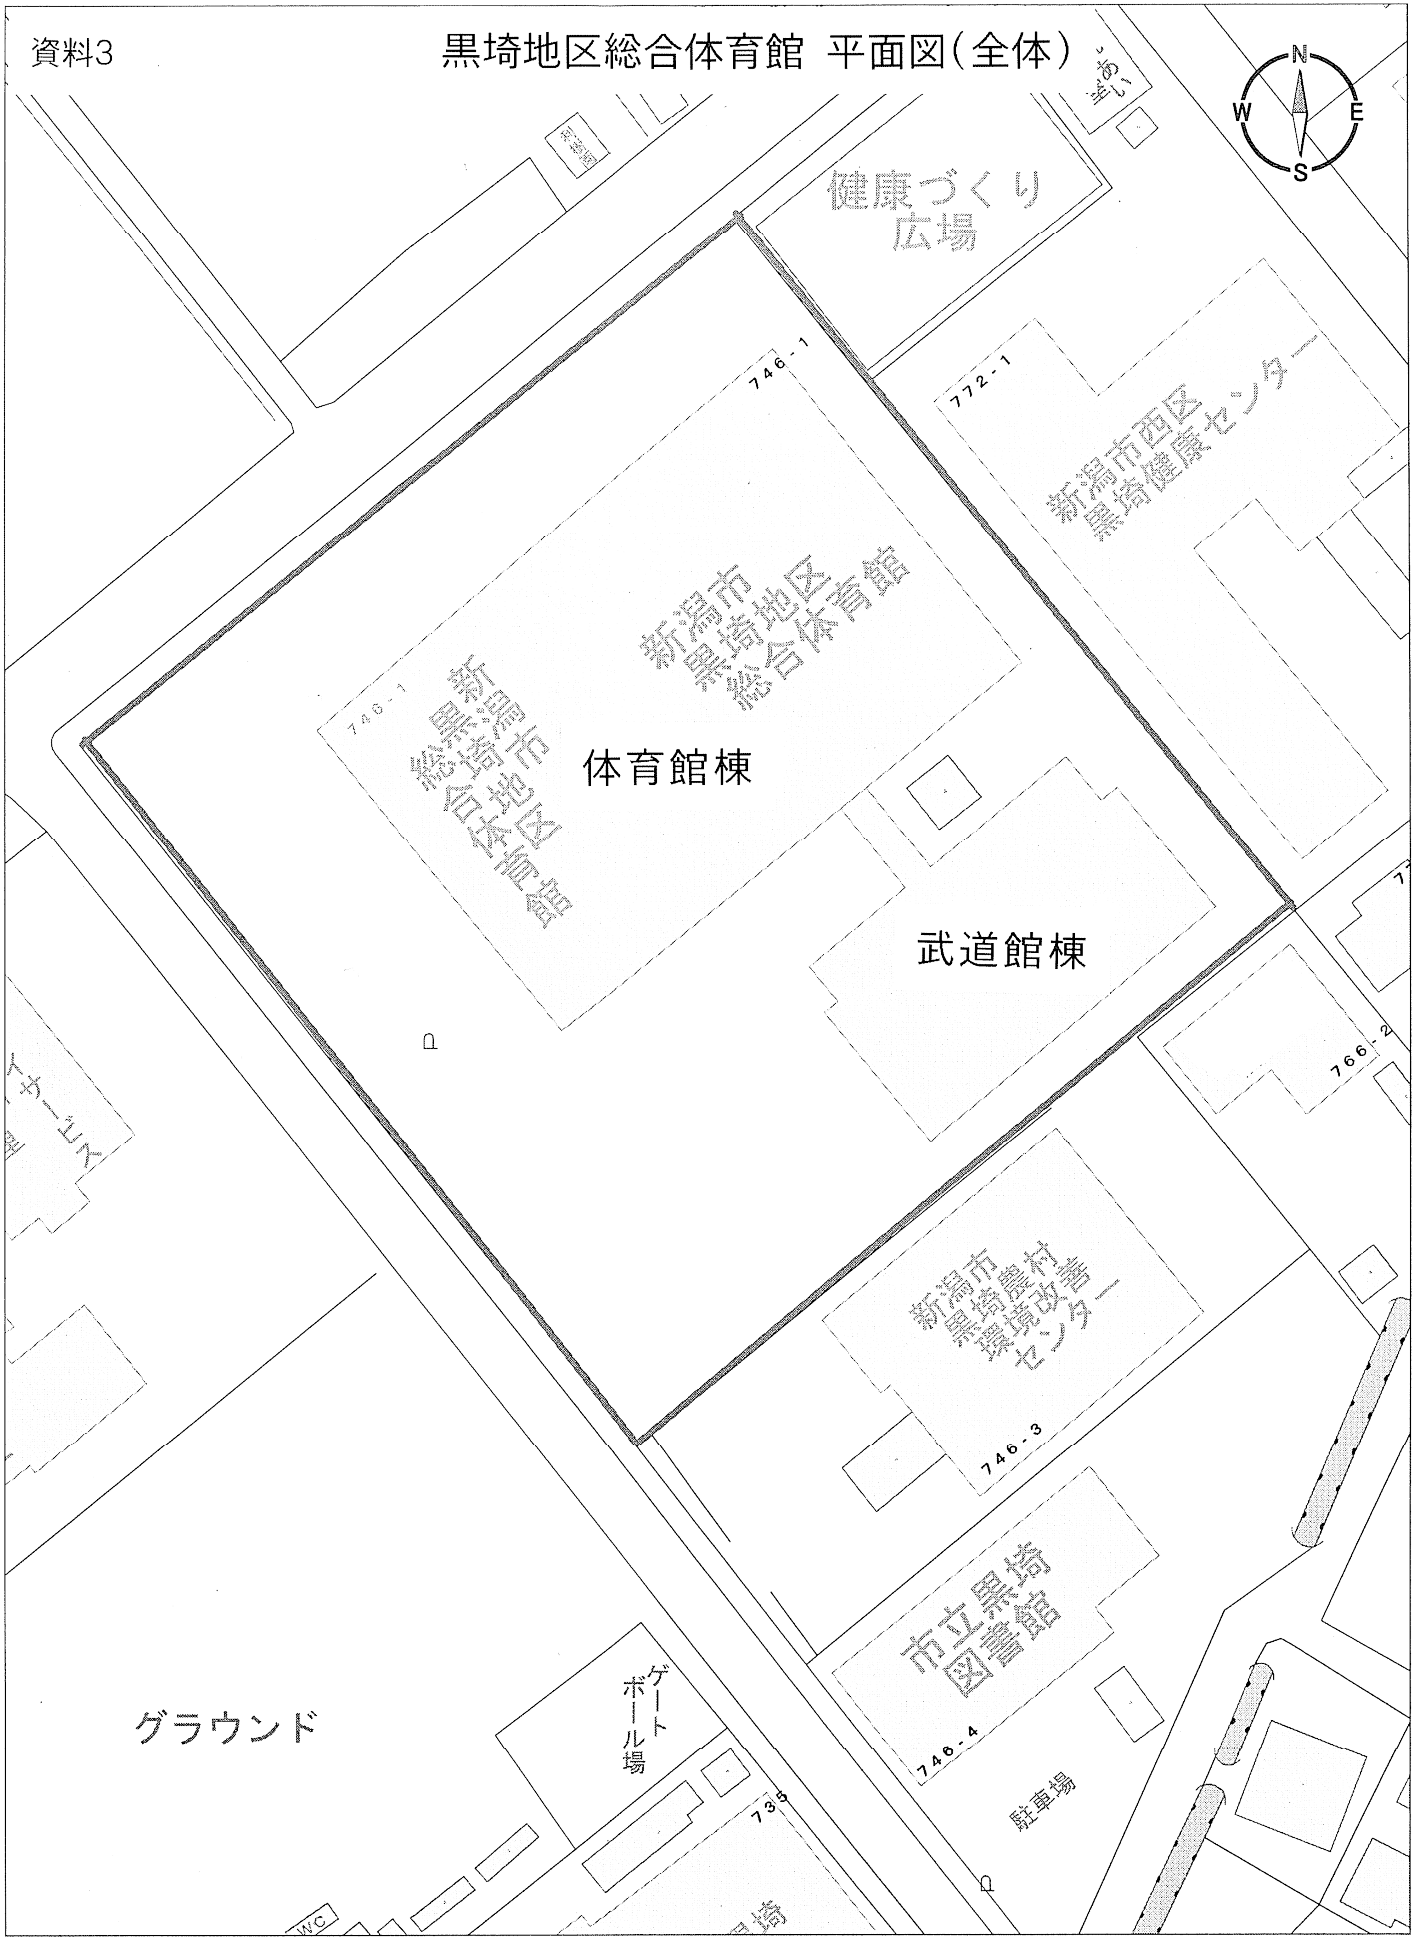

# 黒埼地区総合体育館 1階平面図





# 黒埼地区総合体育館 体育館棟2階平面図

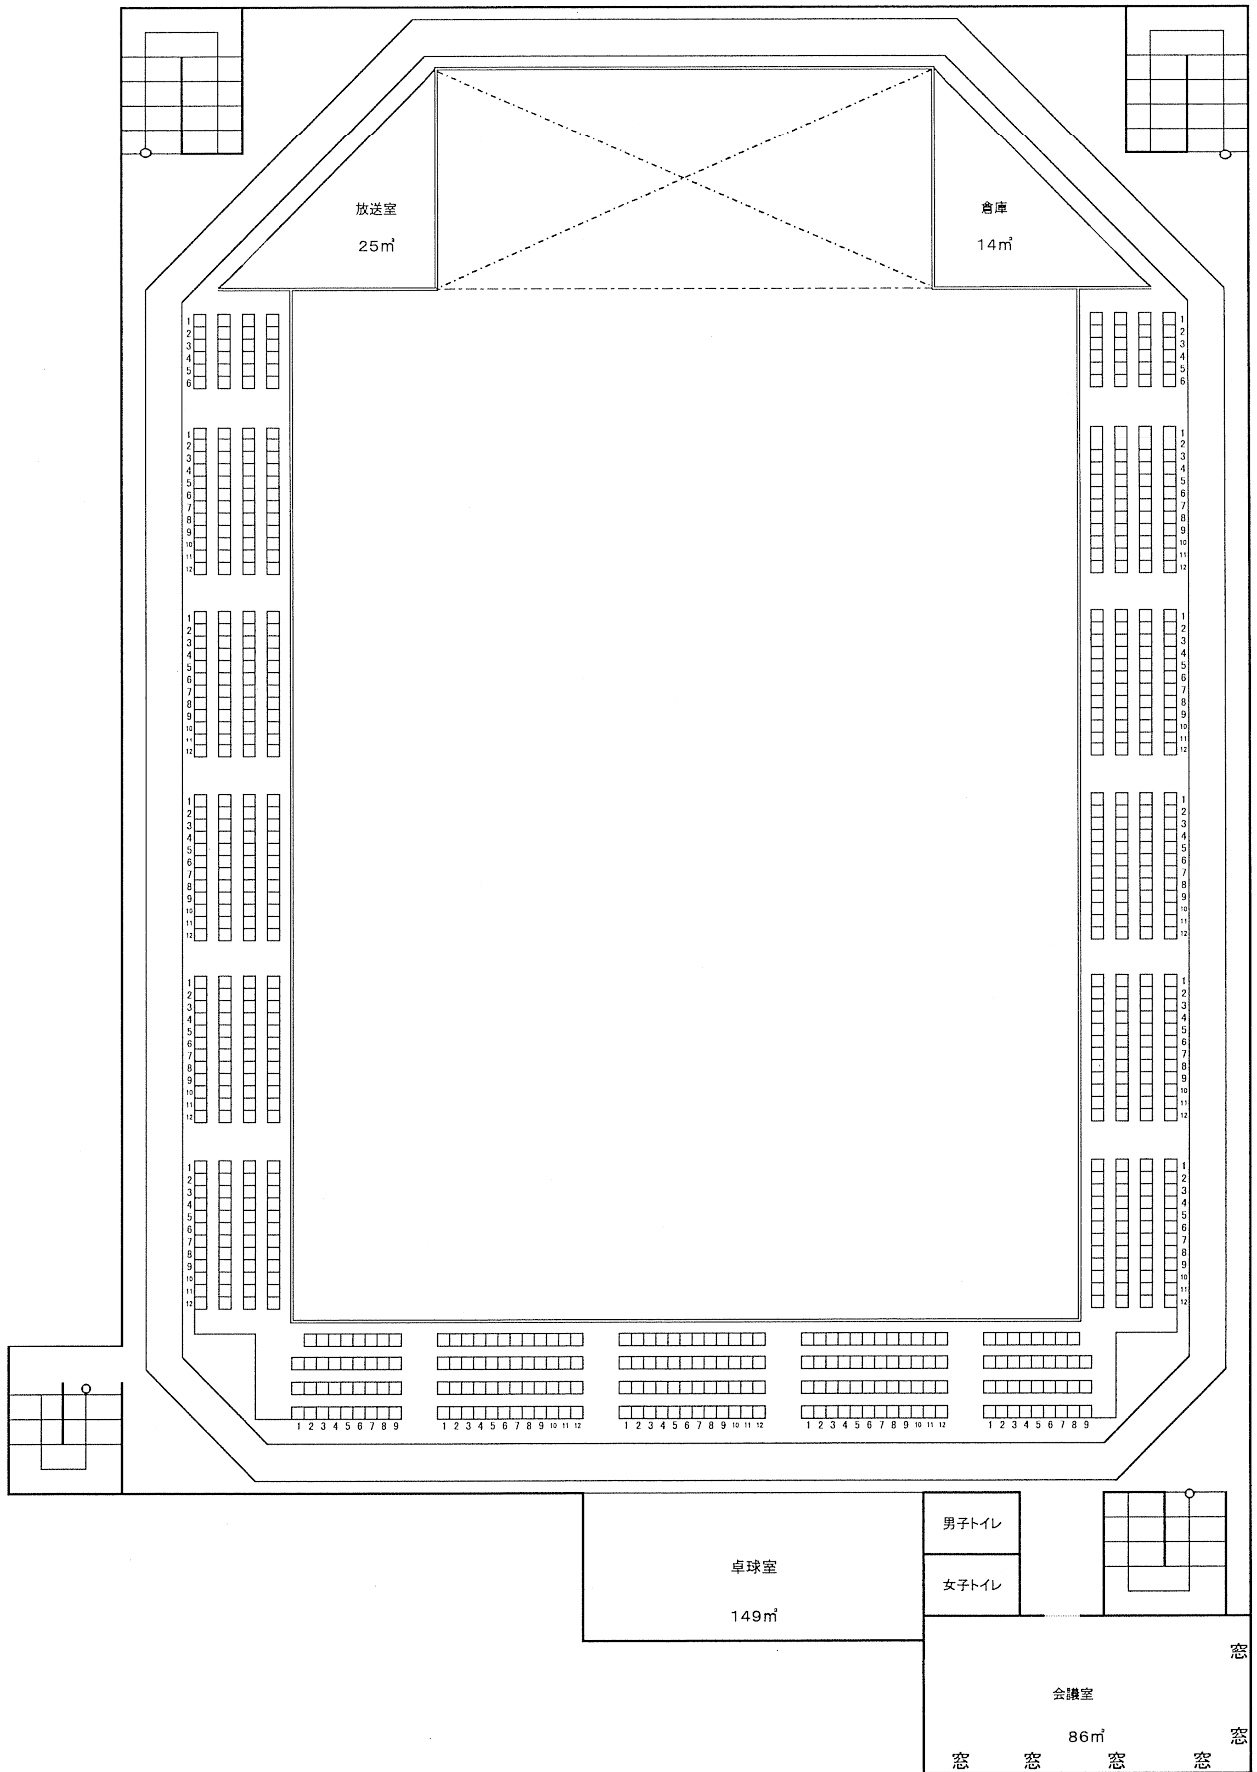




# 山田高架下ゲートボール場 平面図1

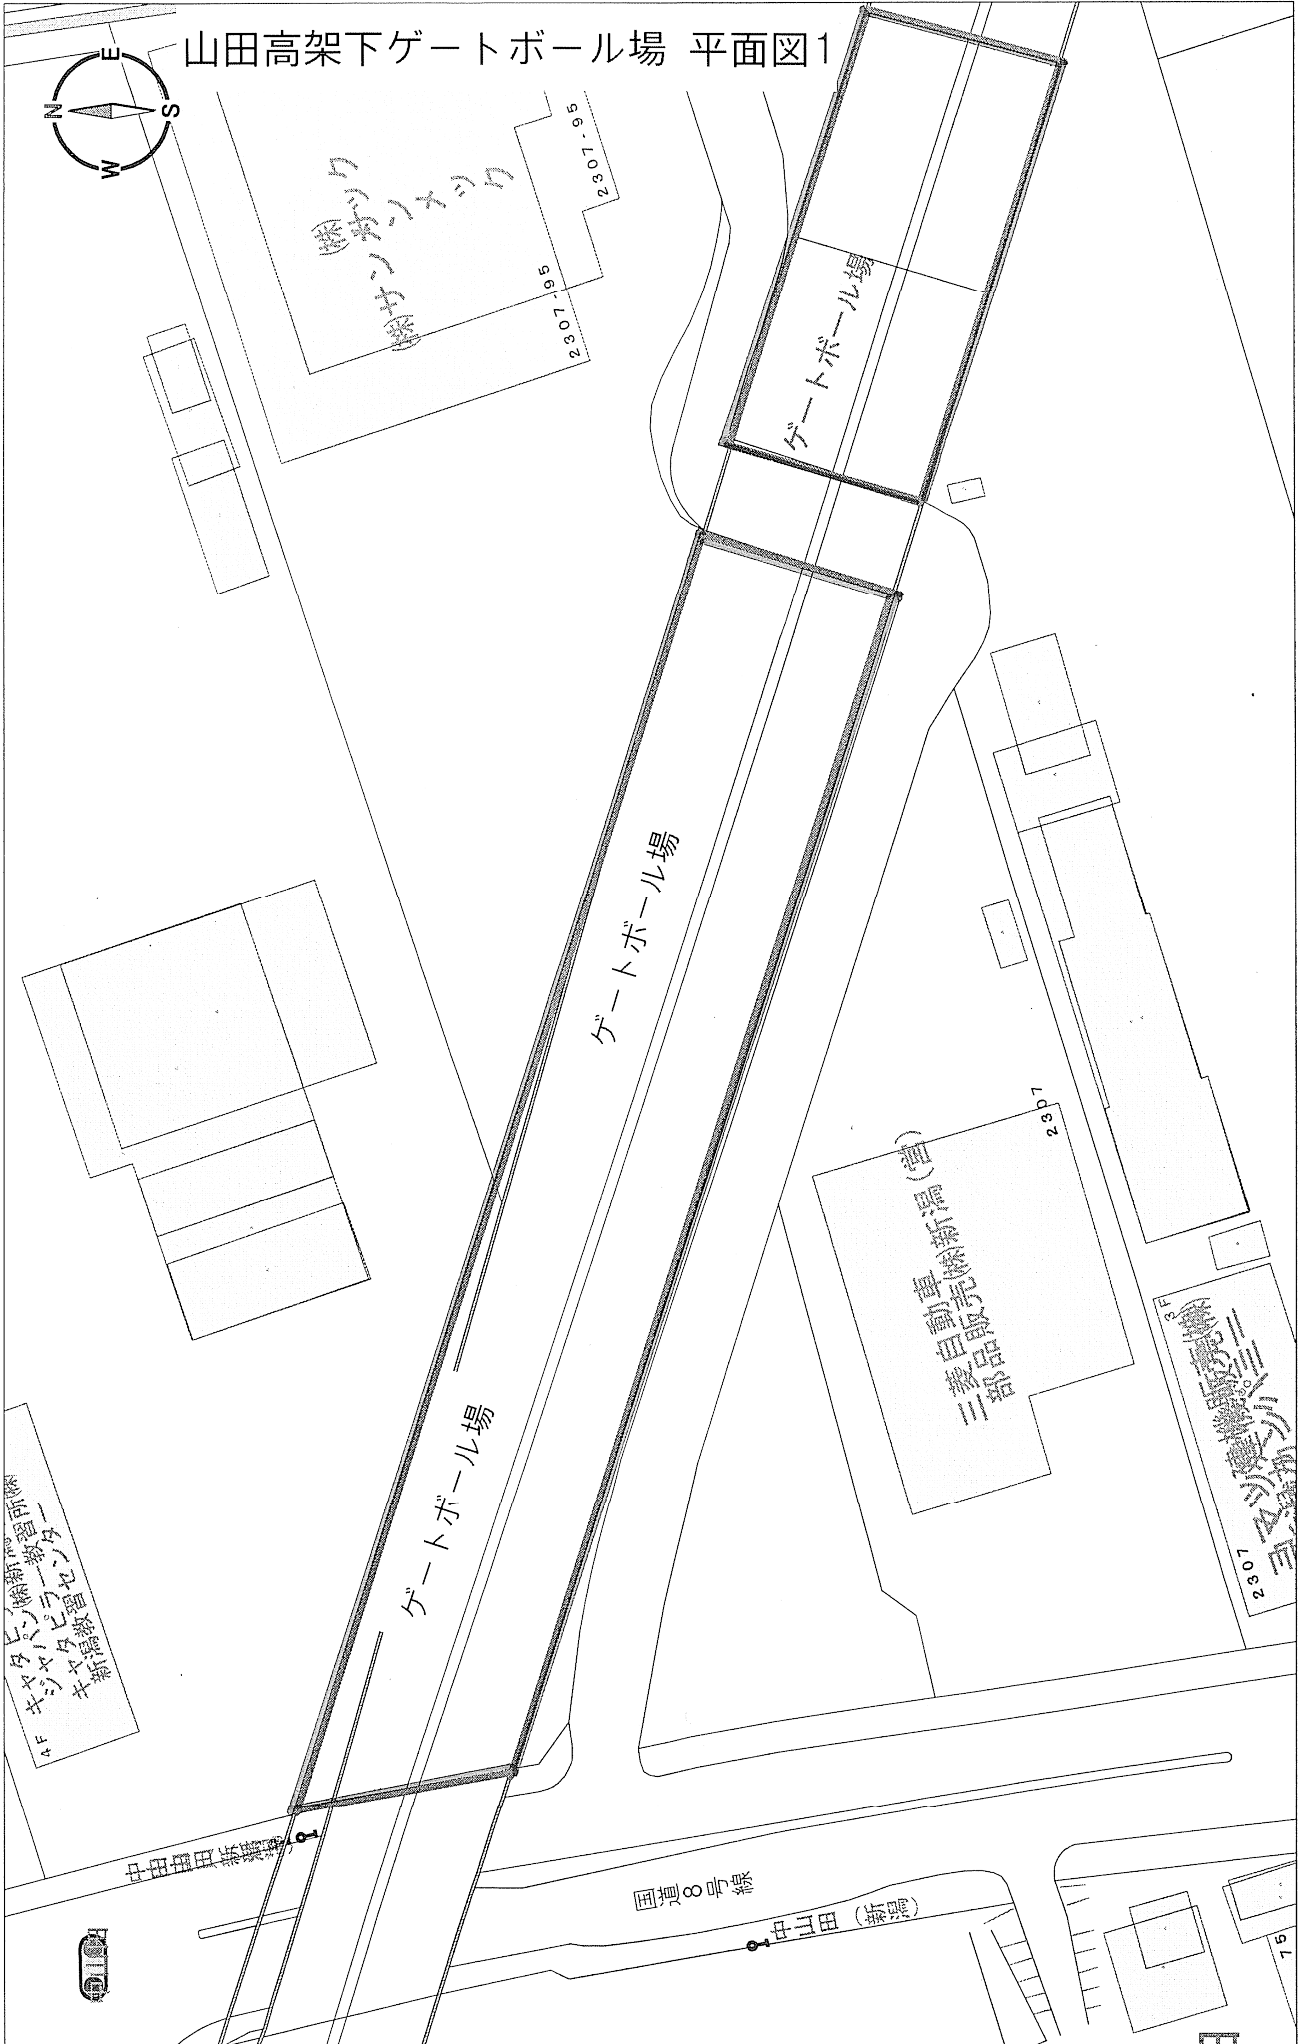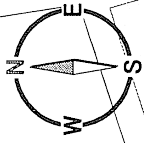



0 10 100m

# 山田高架下ゲートボール場 平面図2

信濃川

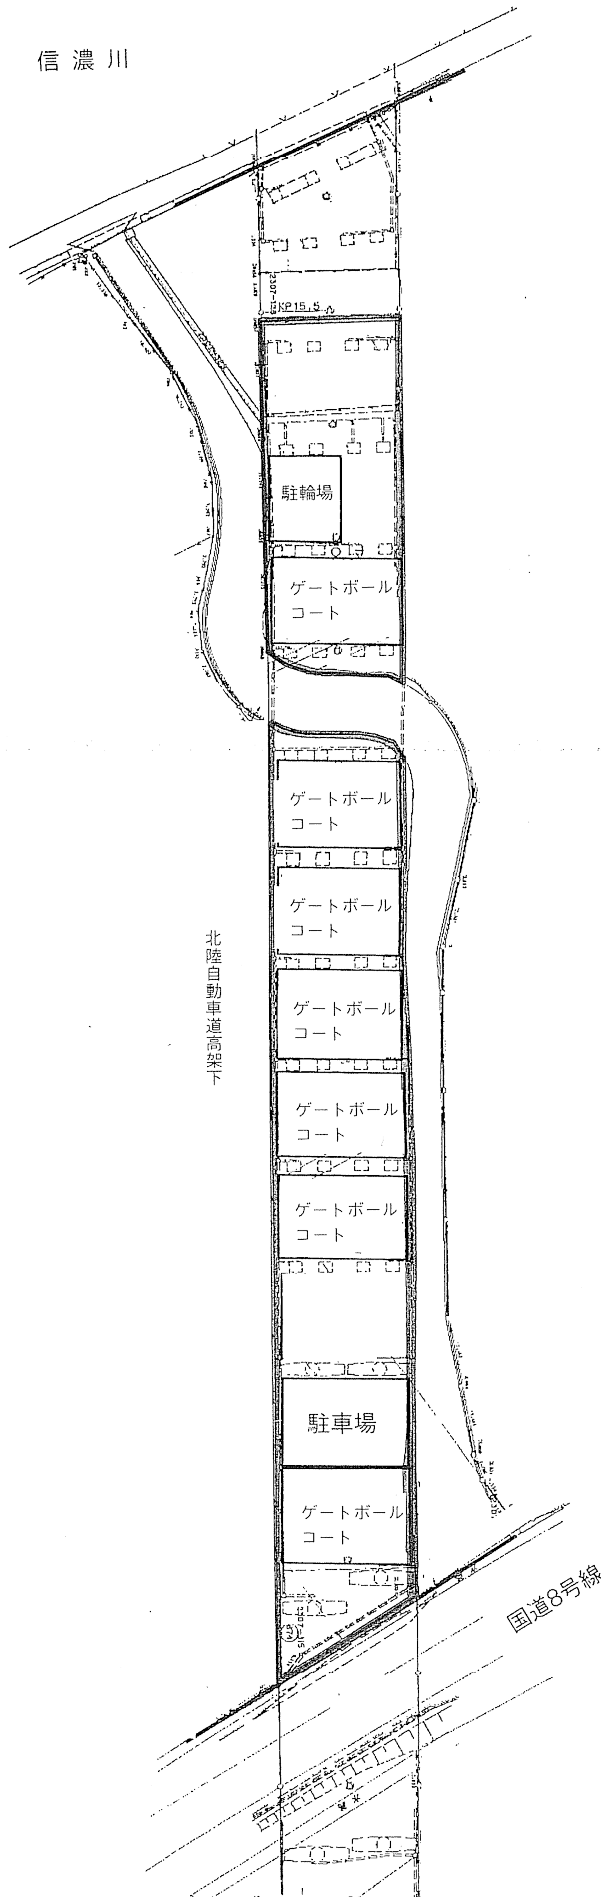


流通公園庭球場 平面図1

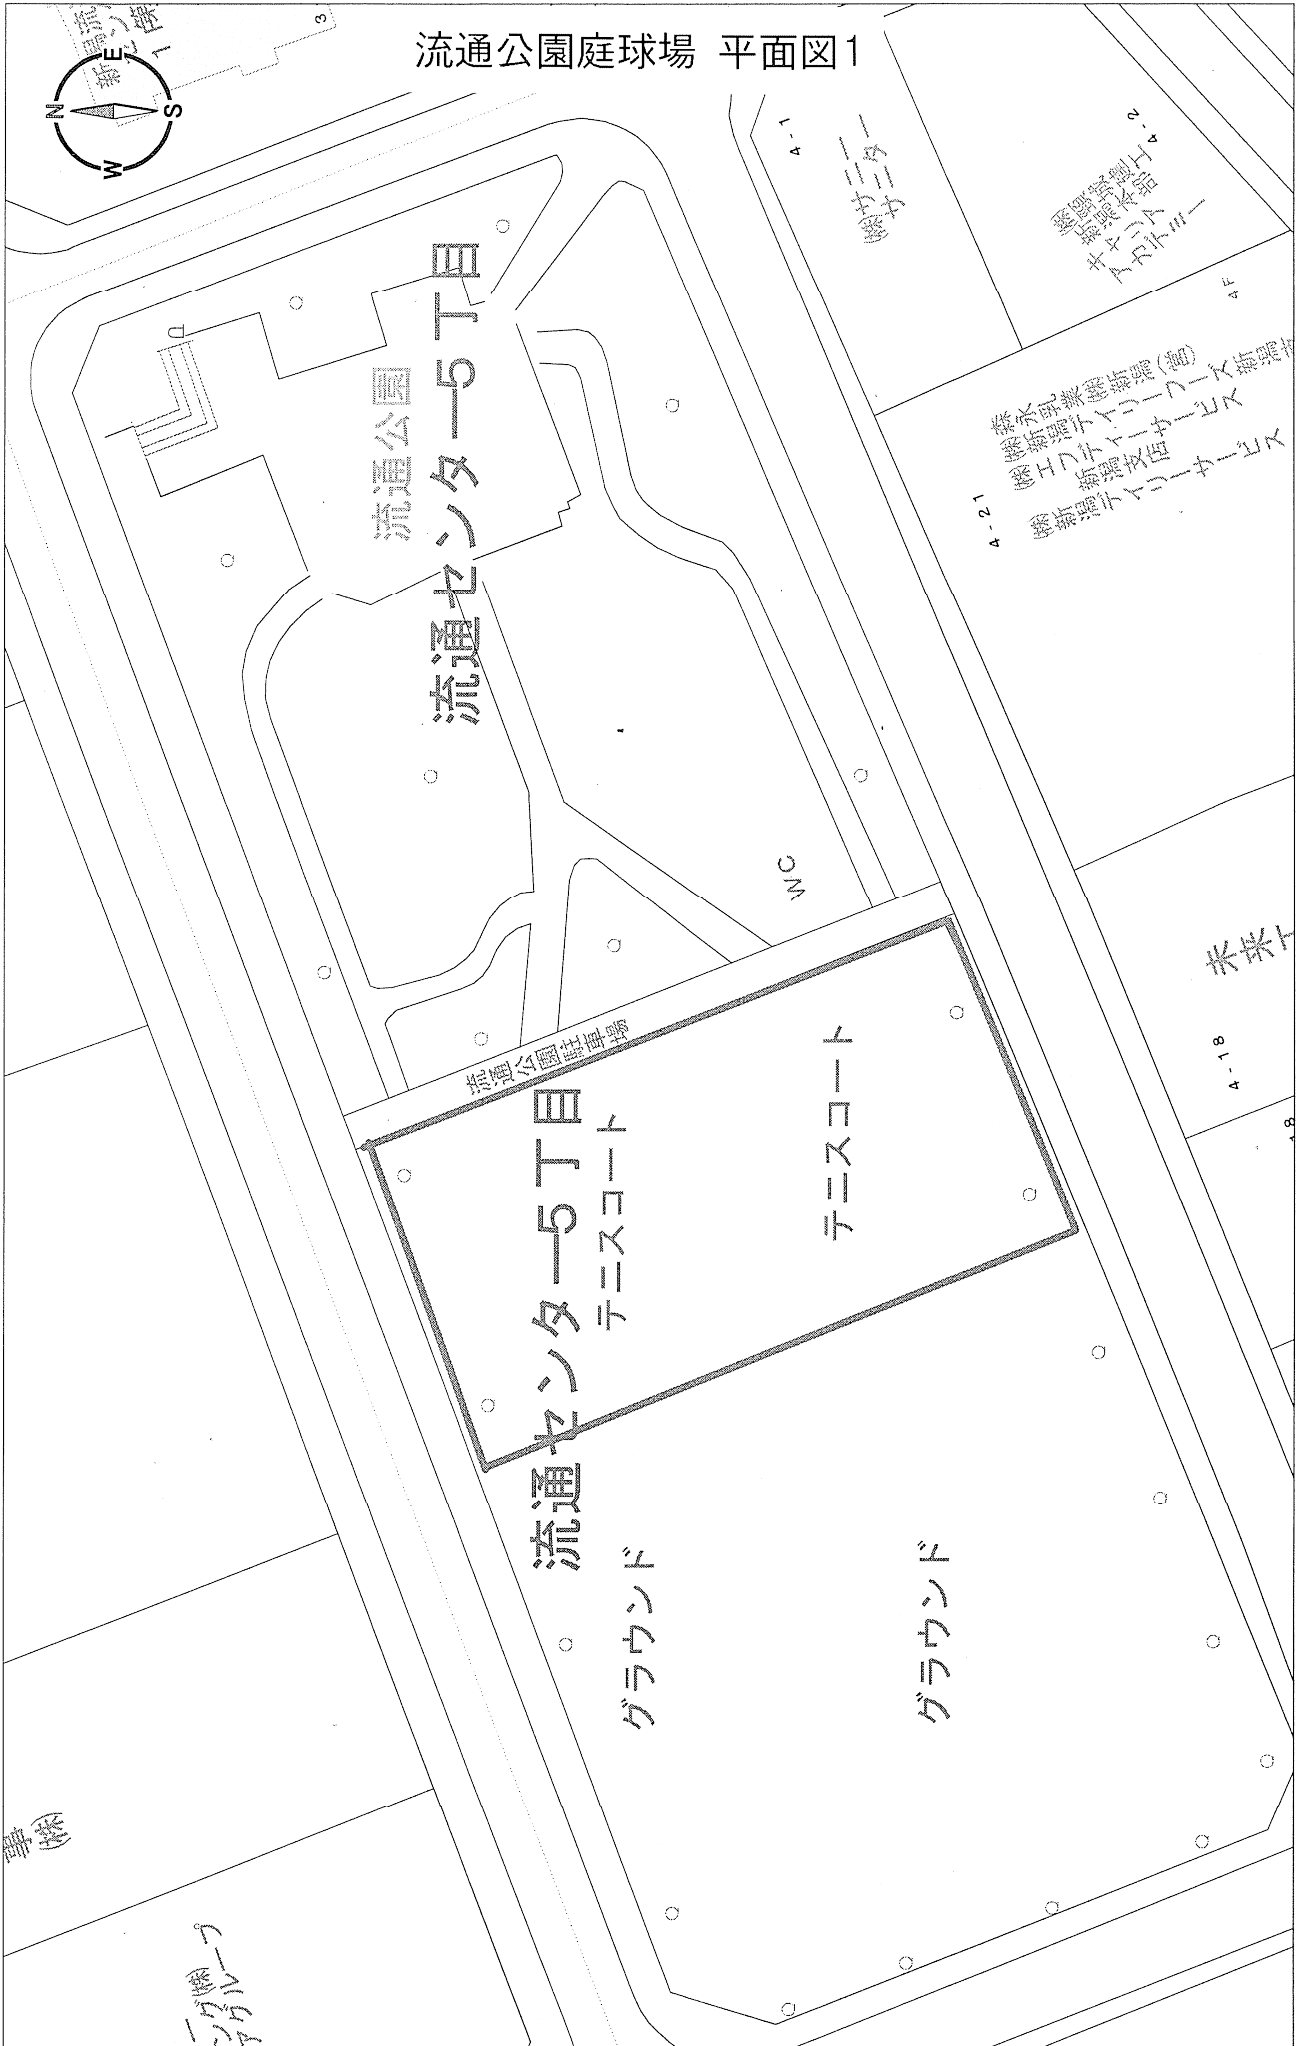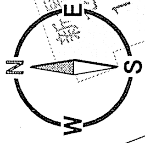


0 10 100m

流通公園庭球場 平面図2

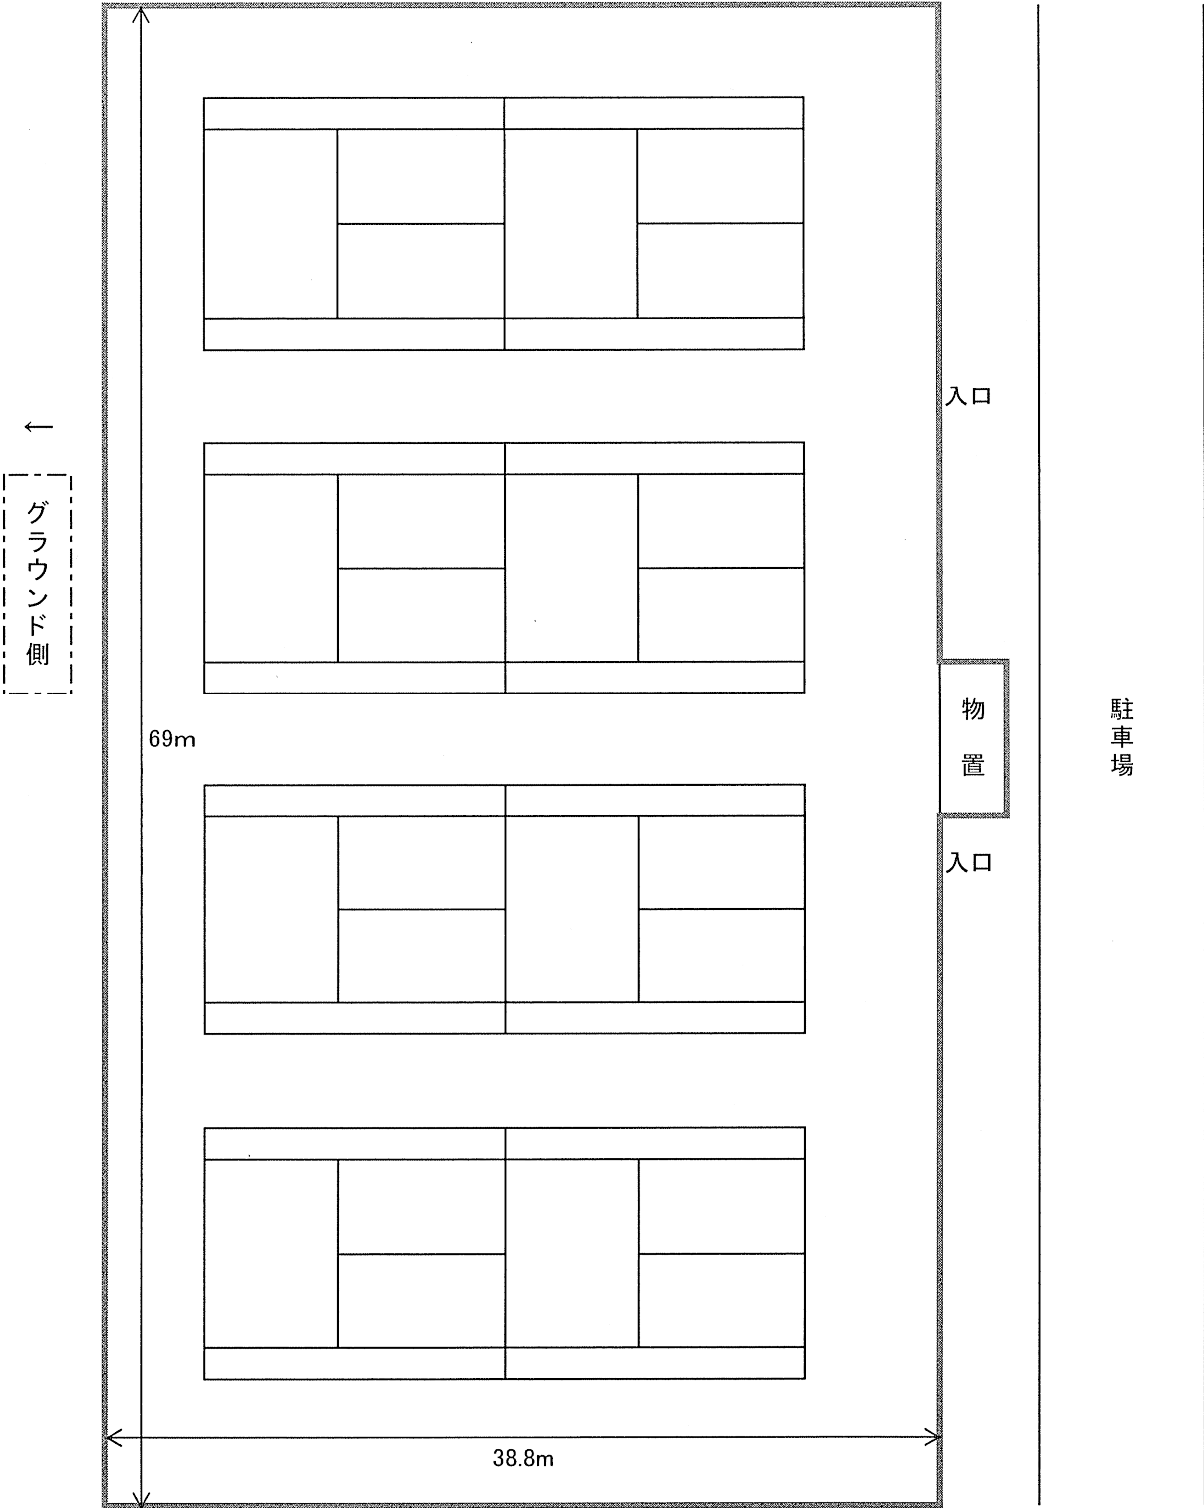


善久河川敷公園庭球場 平面図1

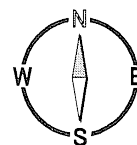


0 10 80m

# 善久河川敷公園庭球場 平面図2

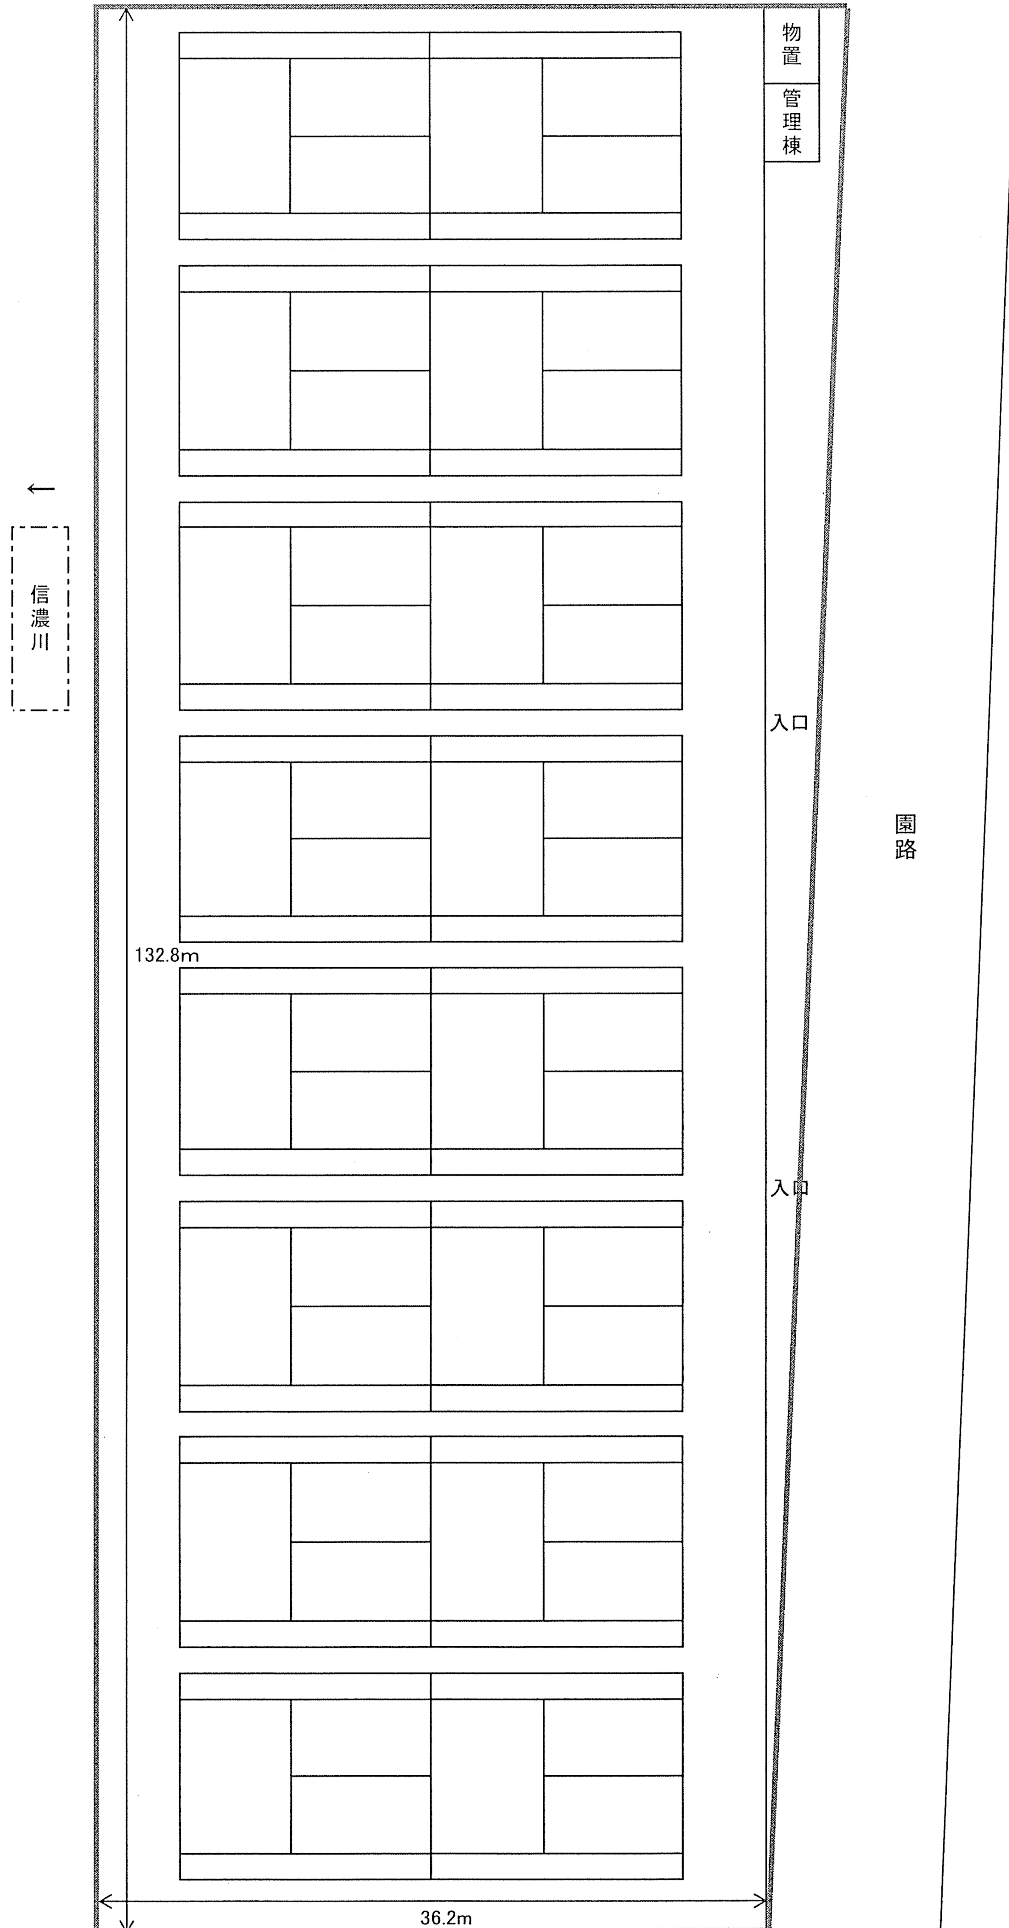

寺地河川敷公園庭球場 平面図1

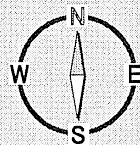

0 10 60m

# 寺地河川敷公園庭球場 平面図2

