



資料 2 平面図 1・指定管理区域図

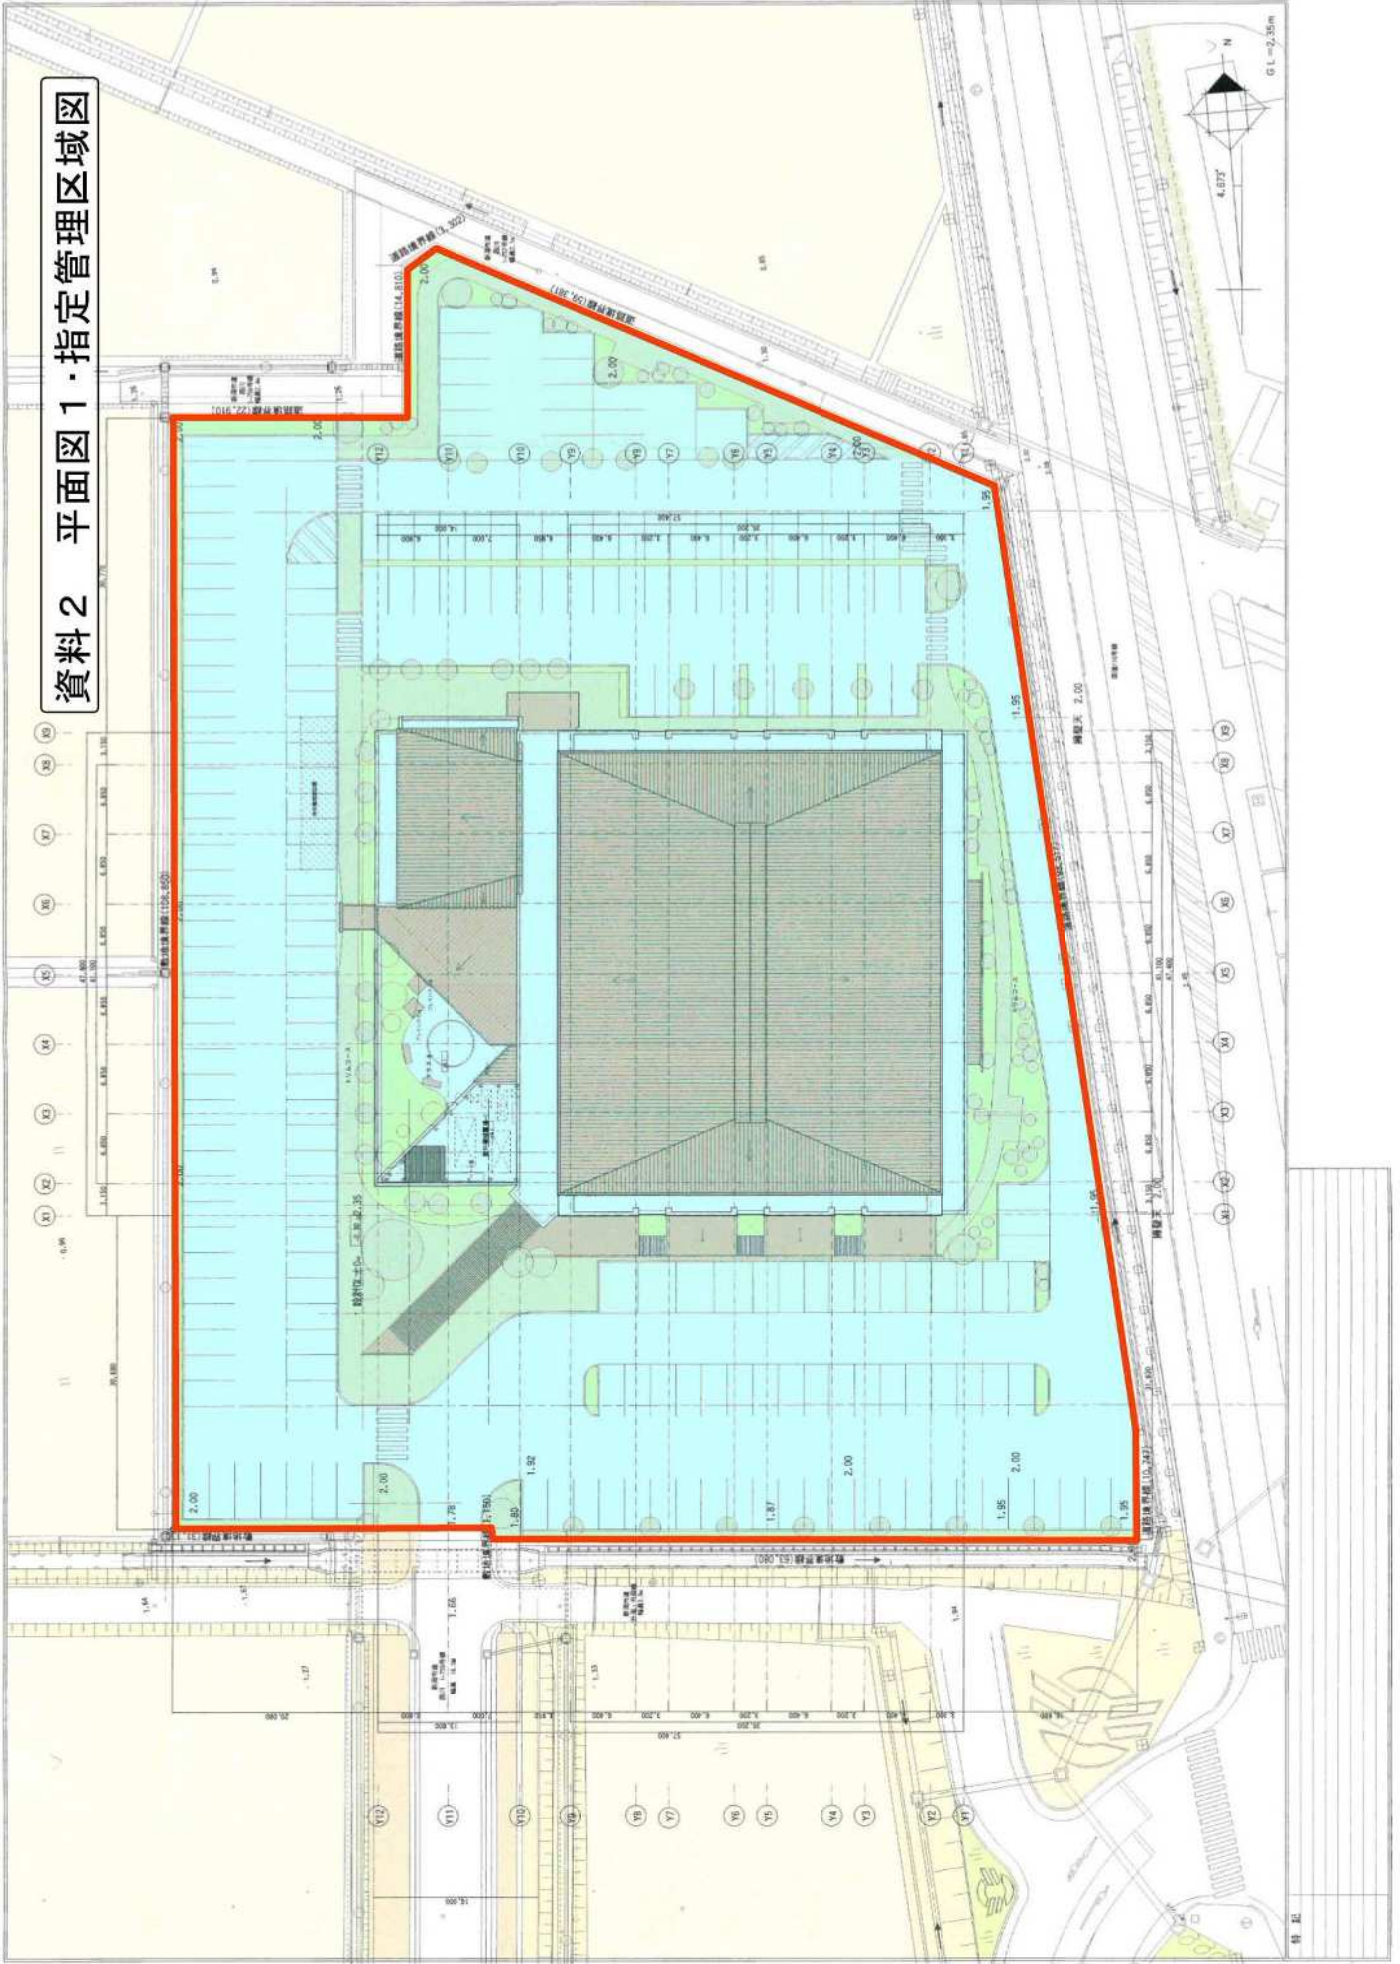


特記

資料2 平面図2

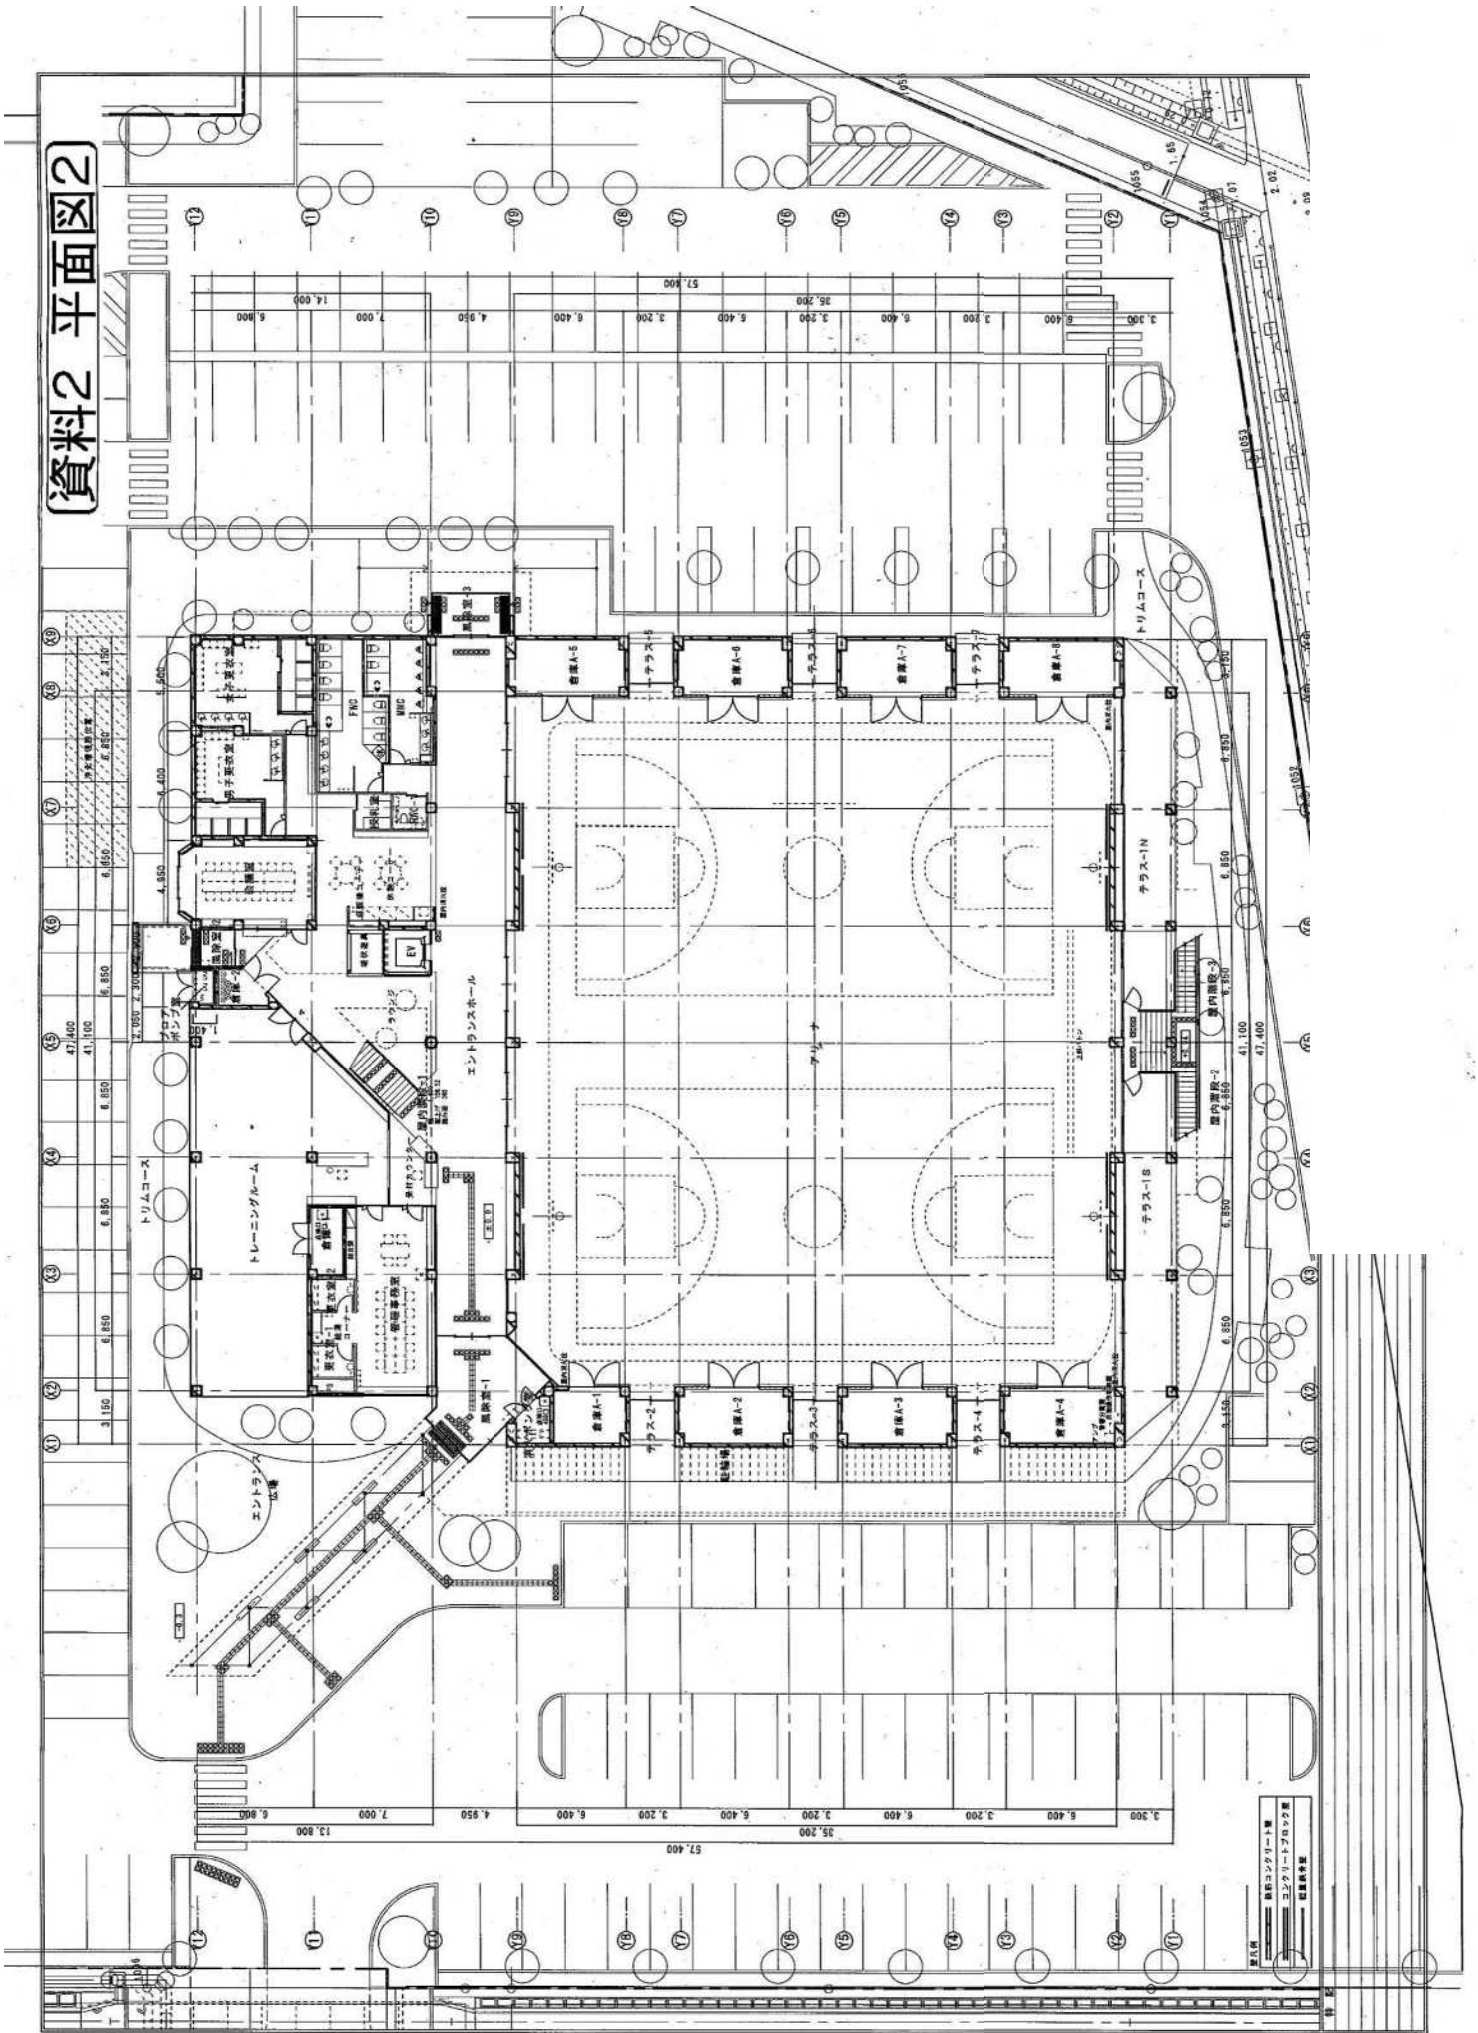

柱位置  
 鉄筋コンクリート壁  
 コンクリートブロック壁  
 柱位置  
 柱位置

資料2 平面図3

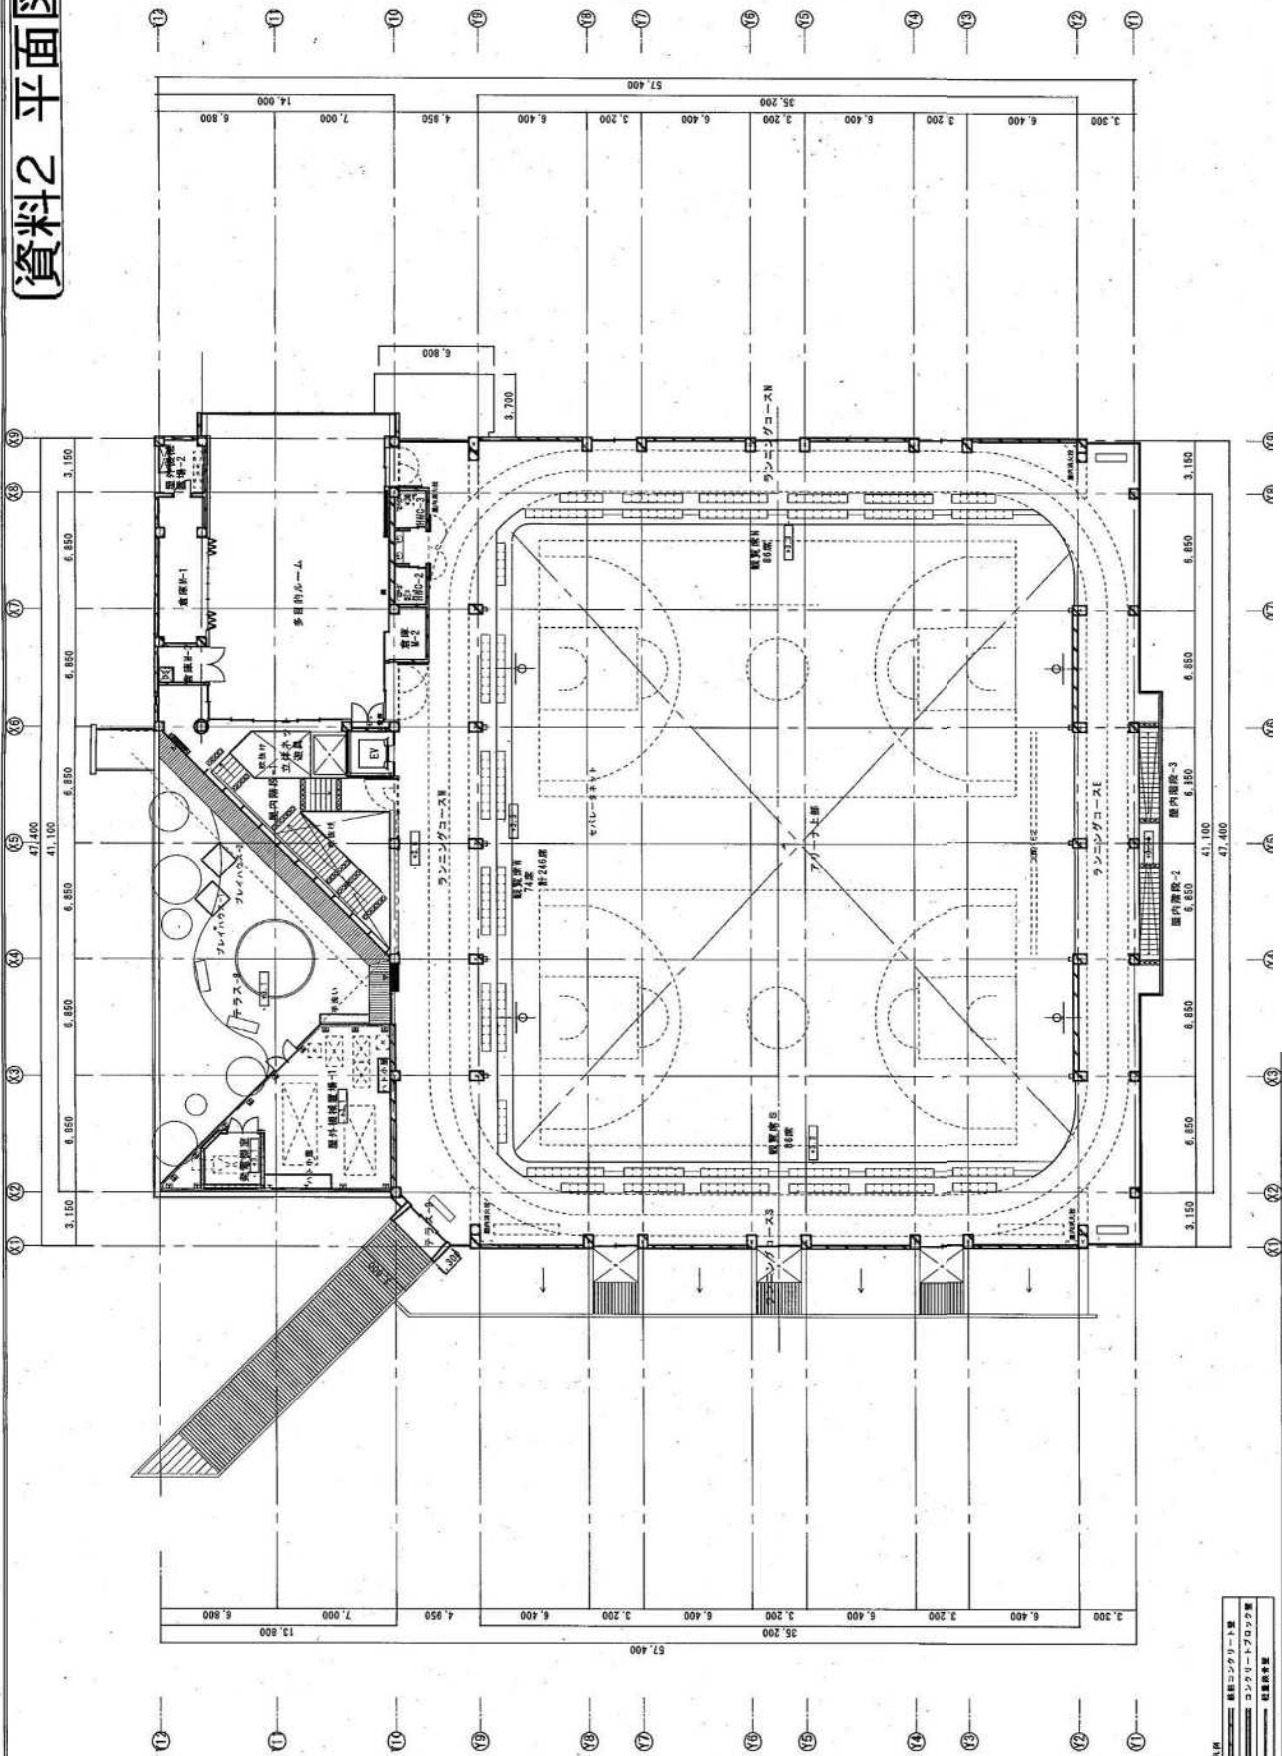

■	観客席
■	ランニングコース
■	エレベーター
■	階段
■	出口

特記