



付図3号
農用地等保全整備計画図

北区

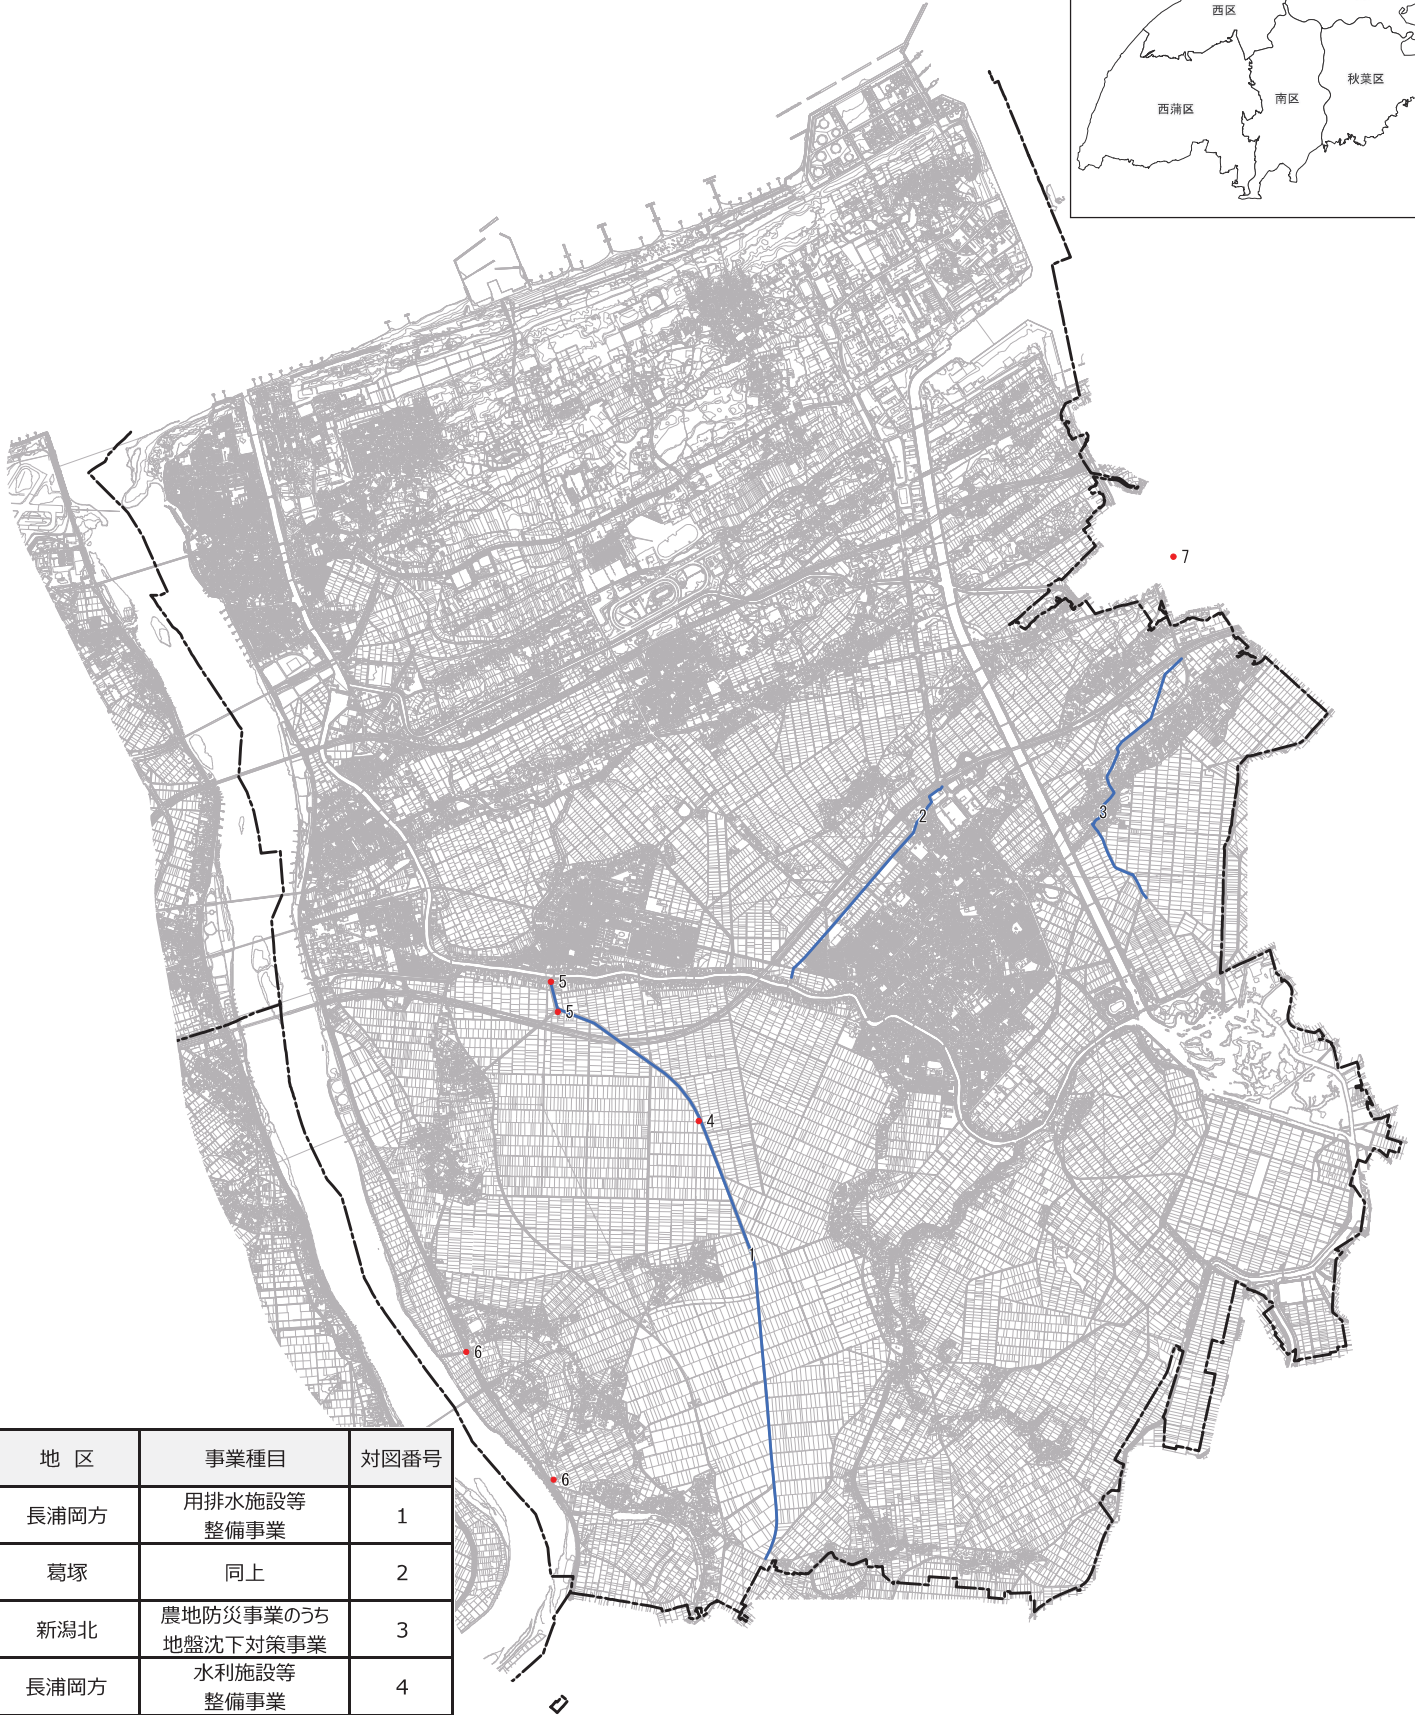

位置図

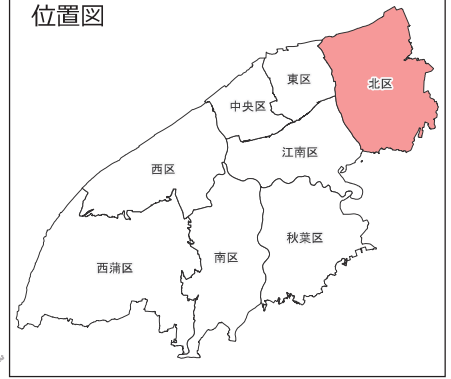

地区	事業種目	対図番号
長浦岡方	用排水施設等整備事業	1
葛塚	同上	2
新潟北	農地防災事業のうち地盤沈下対策事業	3
長浦岡方	水利施設等整備事業	4
長浦岡方	同上	5
太子堂	同上	6
笠柳	同上	7
加治川用水	国営かんがい排水事業	-
北区内	多面的機能支払交付金事業	-

令和5年3月調査
この図面の縮尺は、A1判印刷で約1/25,000、A3判印刷で約1/50,000となります。