




付図1号

土地利用計画図

西蒲区

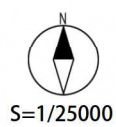

S=1/25000

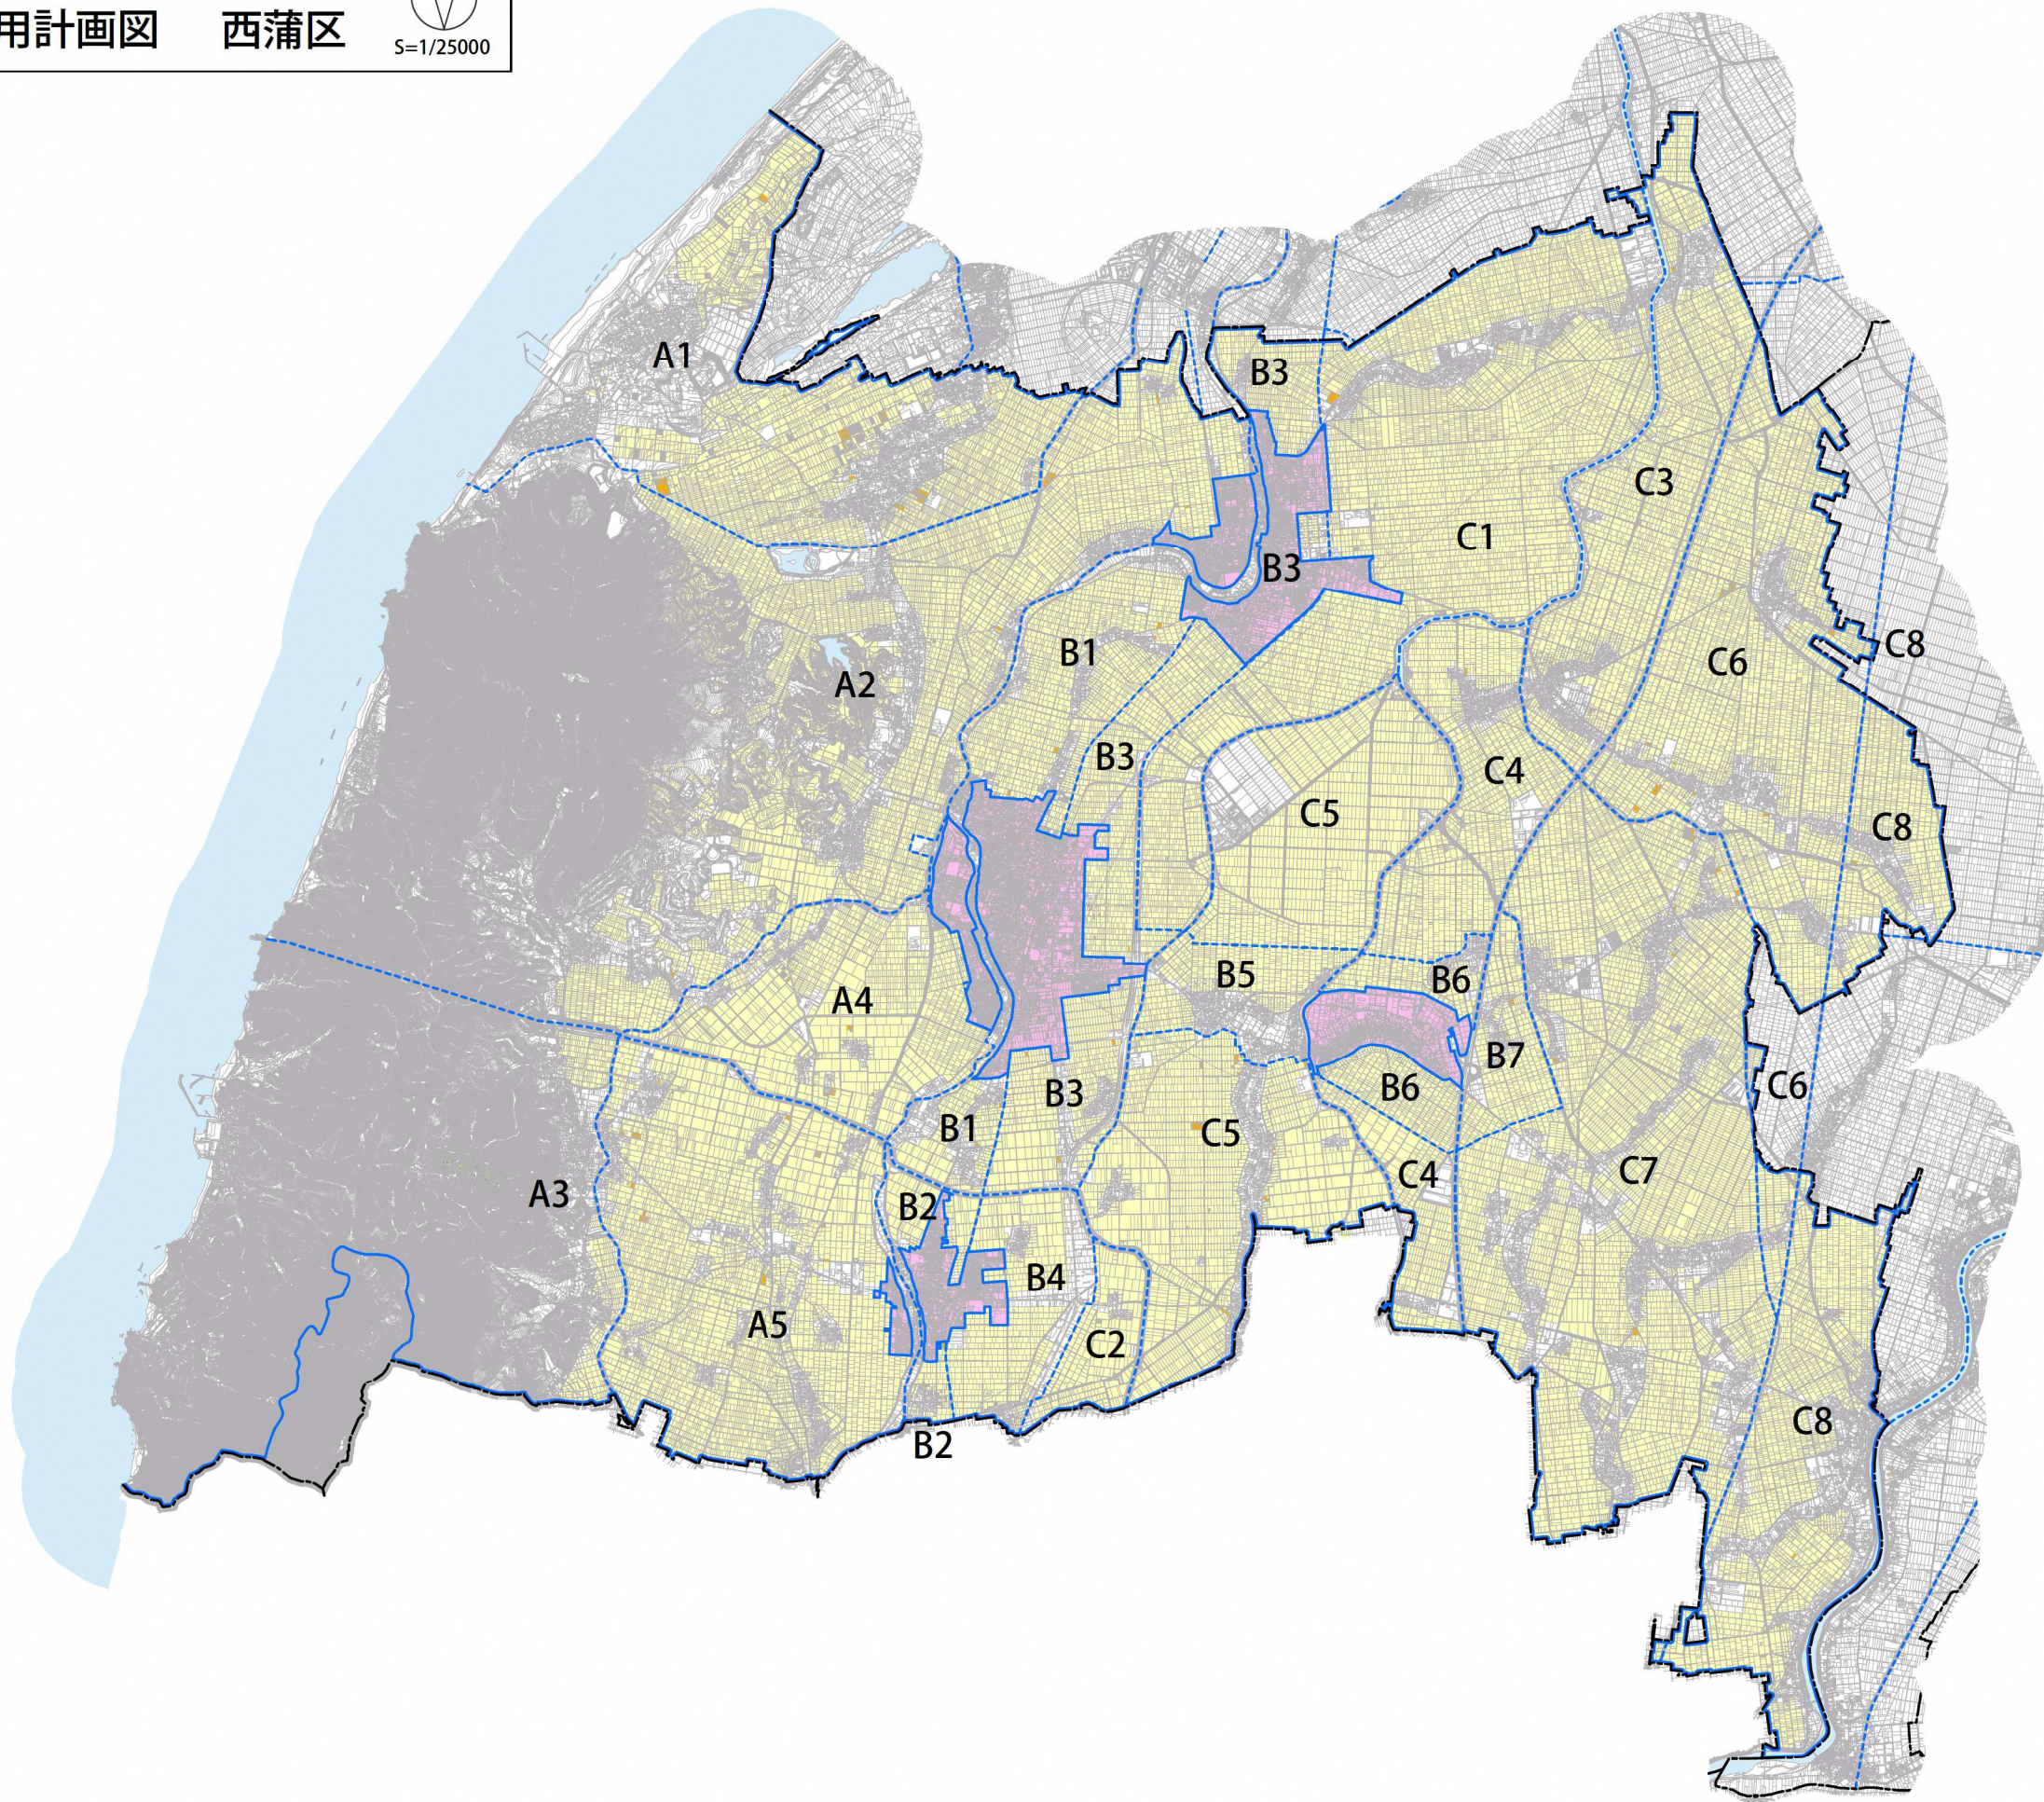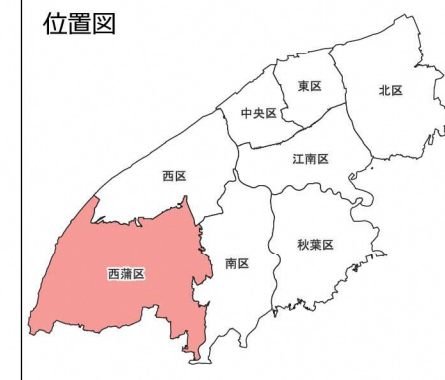

凡 例	
---	行政区界
—	農業振興地域界
- - -	地区区域界
■ (Yellow)	農振農用地
■ (Light Green)	採草放牧地
■ (Orange)	農業用施設用地
■ (Pink)	用途区域

平成28年1月現在
この地図の縮尺は、A3用紙で約1/25,000、A4用紙で約1/20,000となります。