
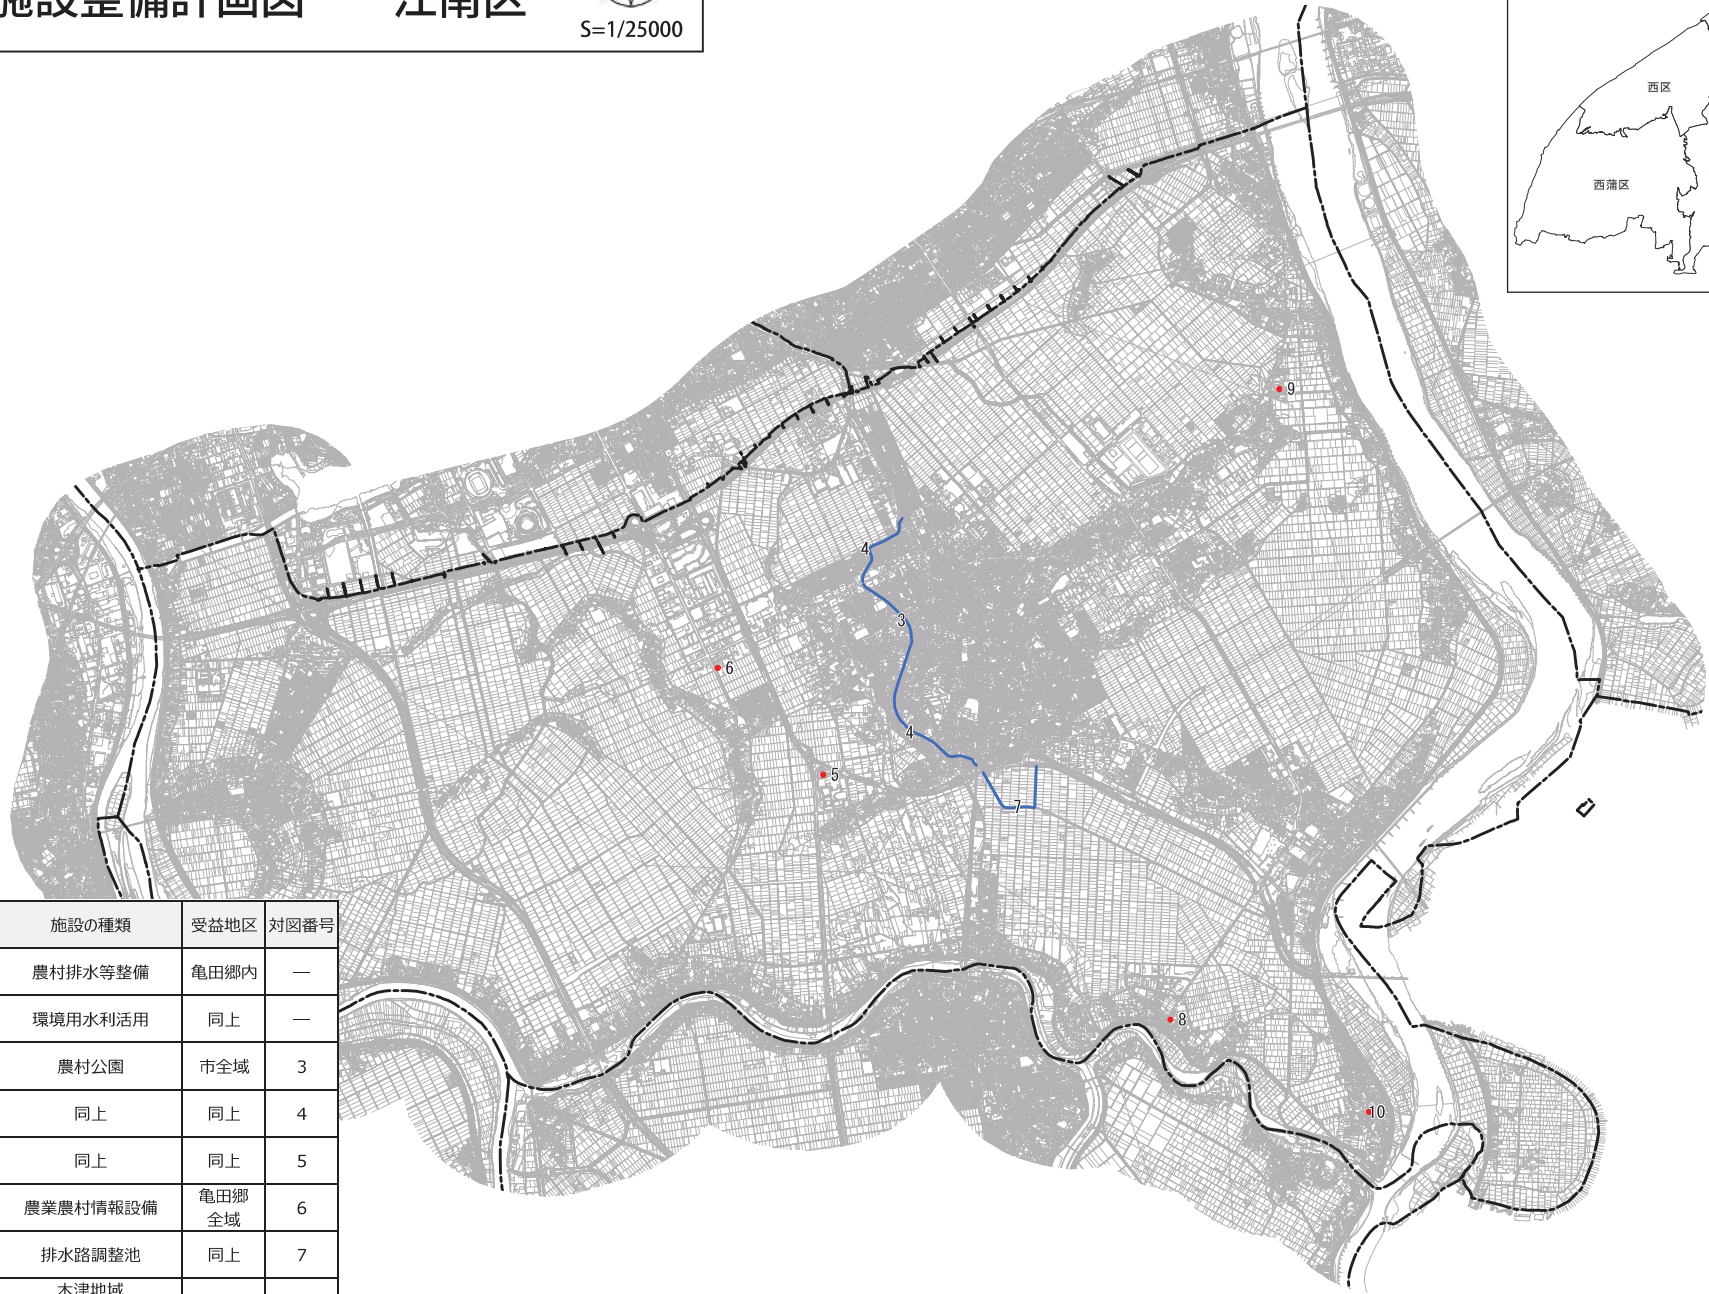


付図6号
生活環境施設整備計画図

江南区

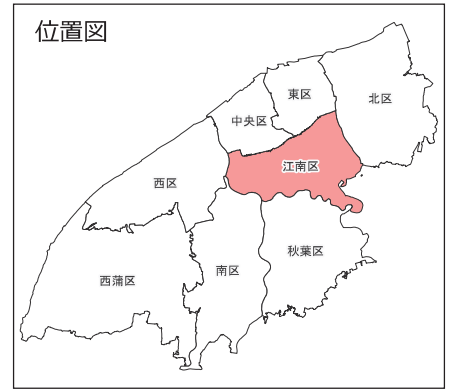

事業種目	施設の種類	受益地区	対図番号
農村排水等整備事業	農村排水等整備	亀田郷内	—
環境用水利活用促進事業	環境用水利活用	同上	—
県営地域用水環境整備事業	農村公園	市全域	3
同上	同上	同上	4
団体営農村総合整備事業	同上	同上	5
団体営農村自然環境整備事業	農業農村情報設備	亀田郷 全域	6
団体営農村総合整備事業	排水路調整池	同上	7
県営農村総合整備事業	木津地域 研修センター	市全域	8
同上	大江山農村 環境改善センター	同上	9
同上	横越農村 環境改善センター	同上	10

令和5年3月1日現在
この相簿の縮尺は、A1判印刷で約1/25,000、A3判印刷で約1/50,000となります。