



付図2号

農業生産基盤整備開発計画図 秋葉区



S=1/25000

位置図

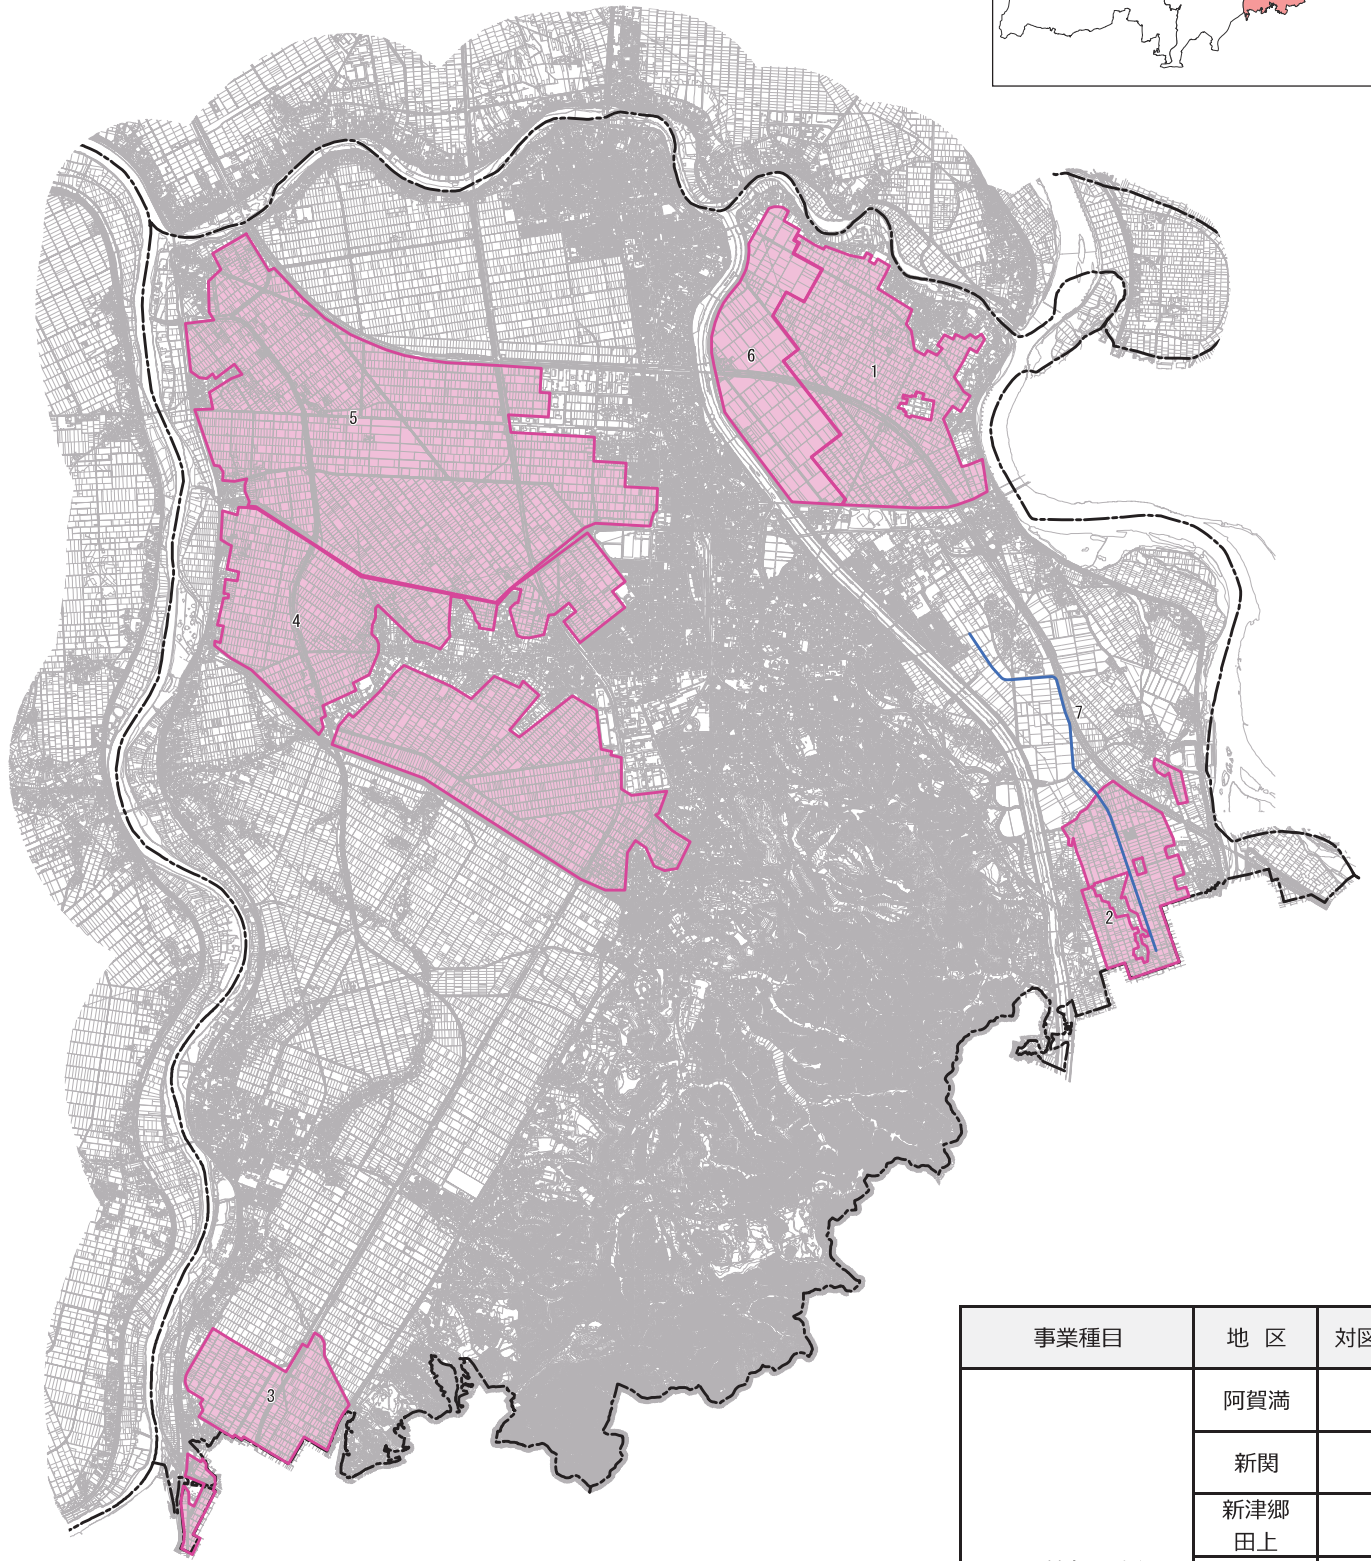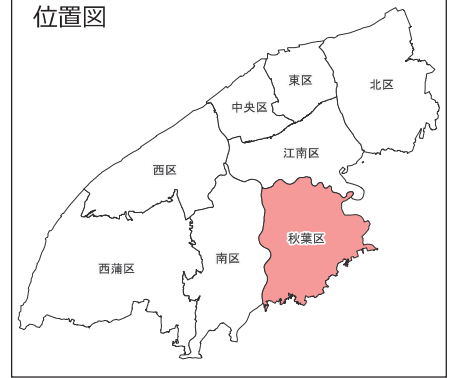

事業種目	地区	対図番号
農業競争力強化 農地整備事業	阿賀満	1
	新関	2
	新津郷 田上	3
	西幹線 第一	4
	車場第一	5
	満日	6
	両新	—
県単独農業農村 整備事業	岡田	7