



付図2号

農業生産基盤整備開発計画図 西区



S=1/25000

位置図

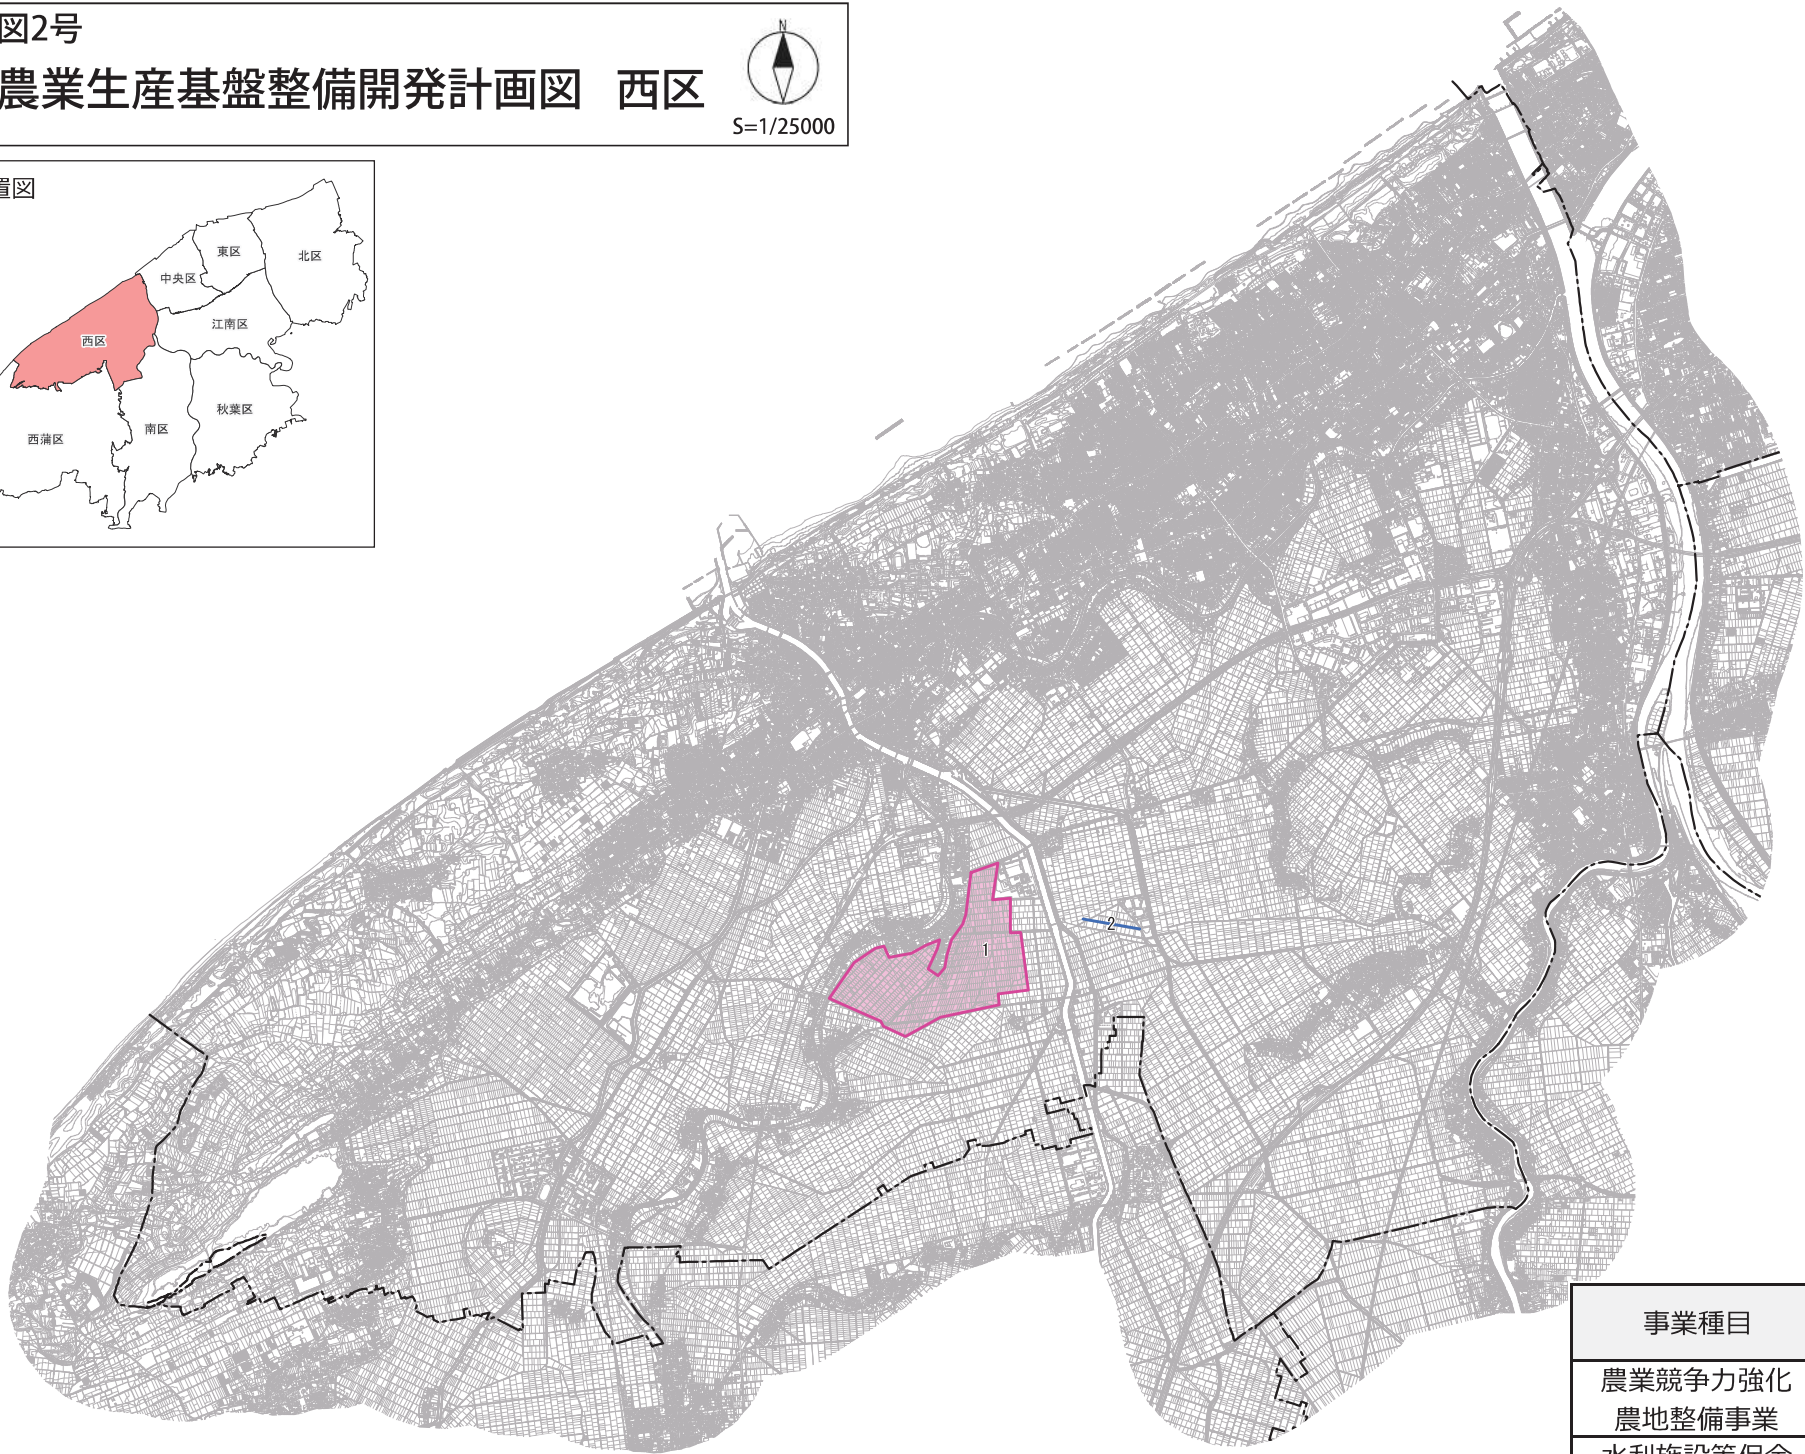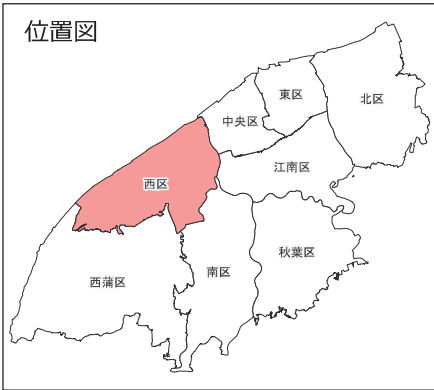

事業種目	地区	対図番号
農業競争力強化 農地整備事業	笠木	1
水利施設等保全 高度化事業	西蒲原北9	2