



付図4号

農業近代化施設整備計画図 西区

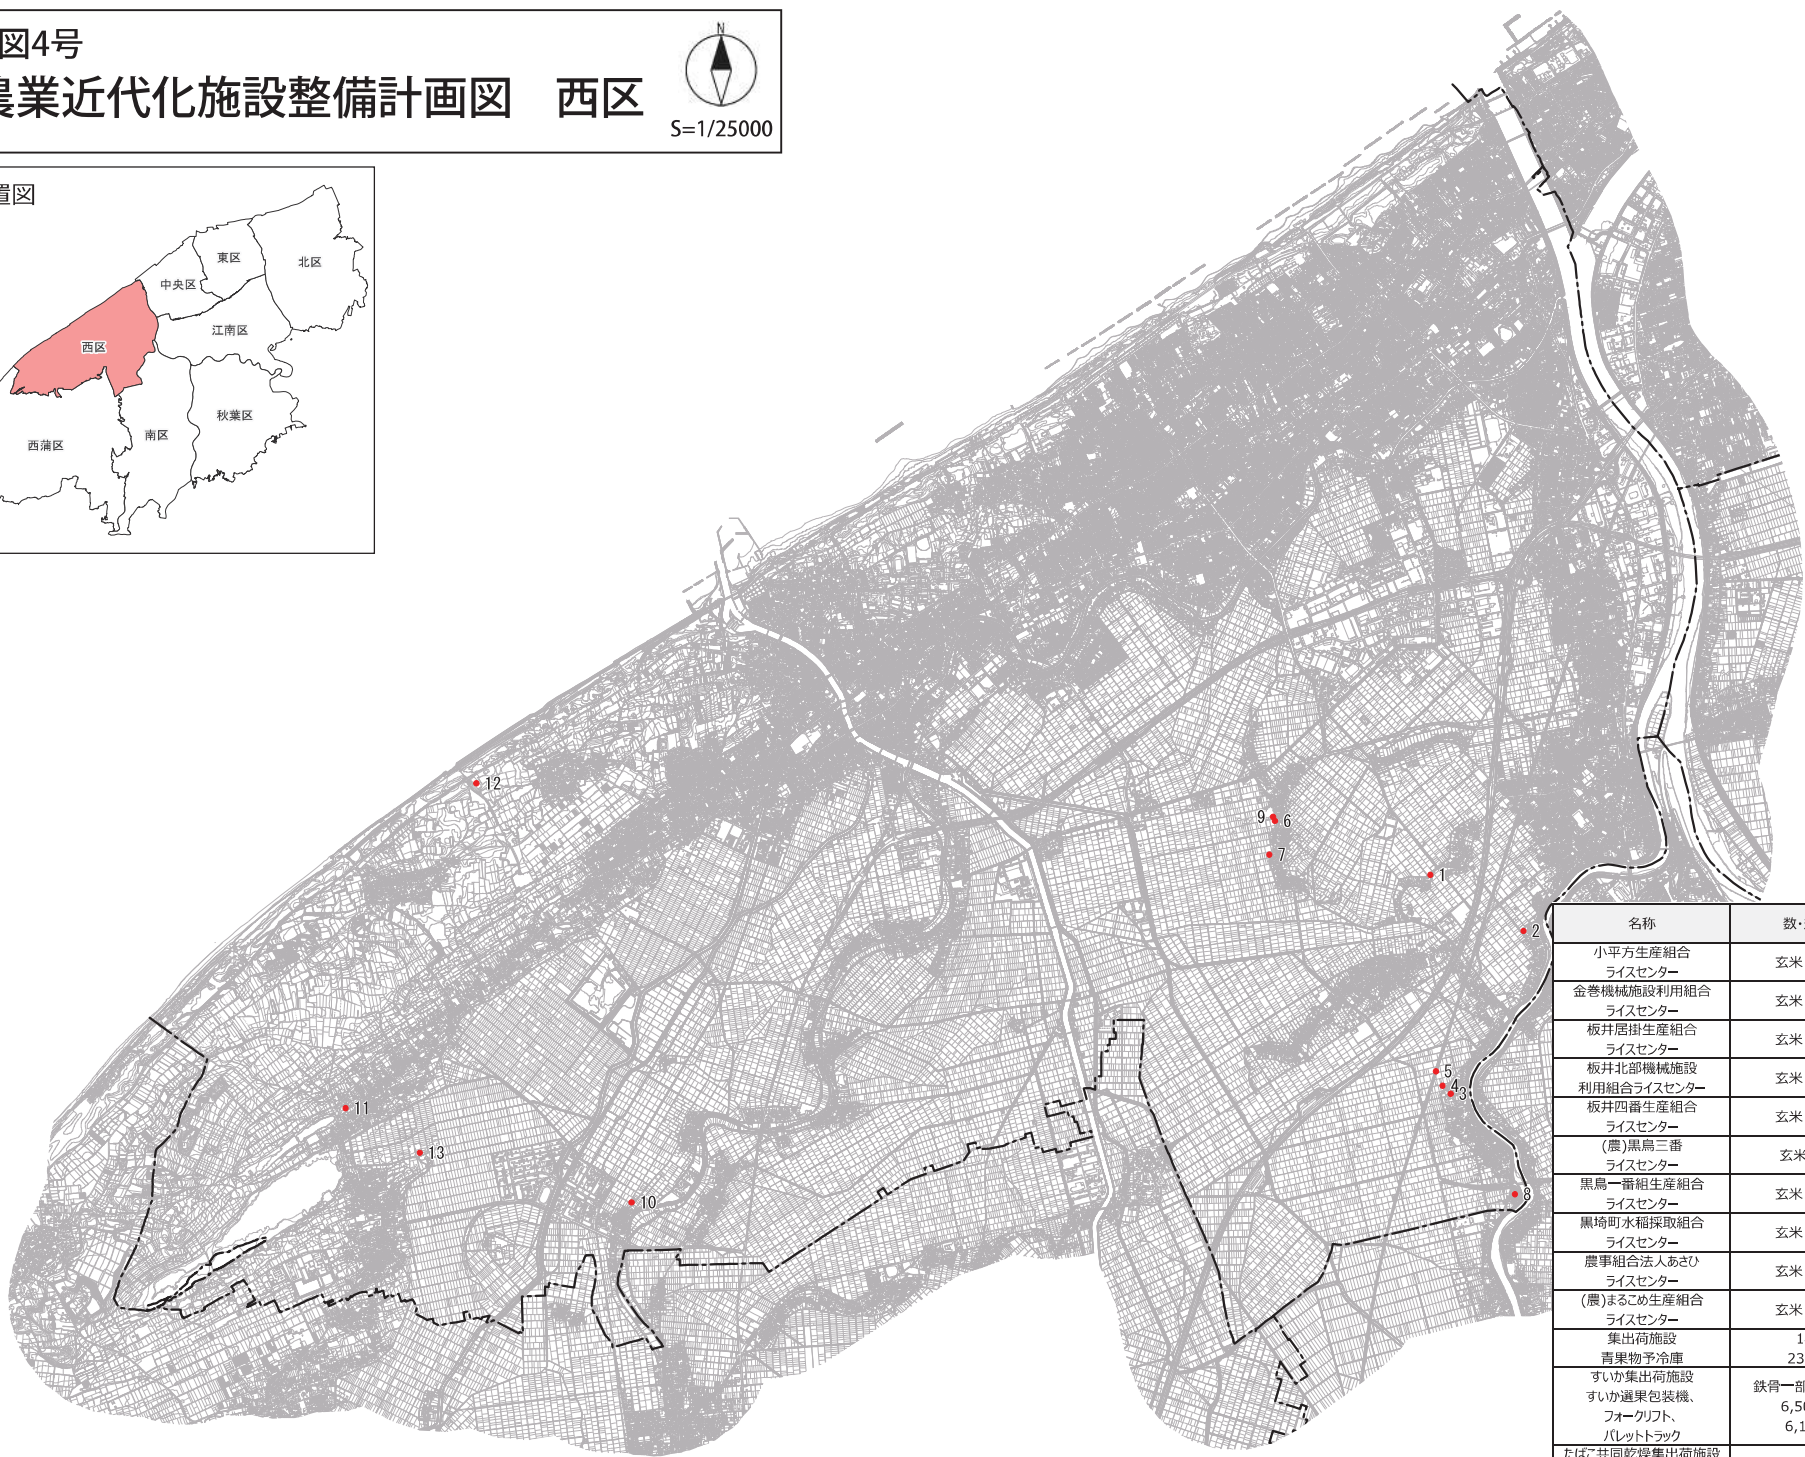

位置図

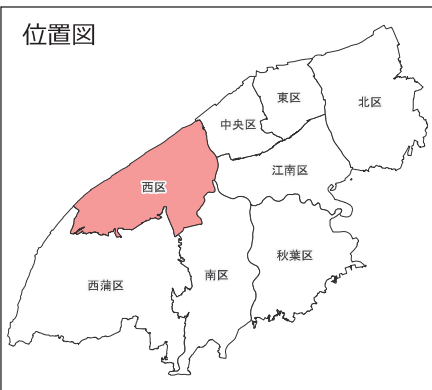

名称	数・規模	事業主体	対図番号
小平方生産組合 ライスセンター	玄米 220t	小平方生産組合	1
金巻機械施設利用組合 ライスセンター	玄米 113t	金巻機械施設利用組合	2
板井居掛生産組合 ライスセンター	玄米 157t	板井居掛生産組合	3
板井北部機械施設 利用組合ライスセンター	玄米 180t	板井北部機械施設 利用組合	4
板井四番生産組合 ライスセンター	玄米 180t	板井四番生産組合	5
(農)黒鳥三番 ライスセンター	玄米 25t	(農)黒鳥三番	6
黒鳥一番組生産組合 ライスセンター	玄米 264t	黒鳥一番組生産組合	7
黒崎町水稲採取組合 ライスセンター	玄米 150t	黒崎町水稲採取組合	8
農事組合法人あさひ ライスセンター	玄米 192t	農事組合法人 あさひ	9
(農)まるこめ生産組合 ライスセンター	玄米 170t	(農)まるこめ生産組合	10
集出荷施設 青果物予冷庫	1棟 231m <sup>2</sup>	JA新潟かがやき	11
すいか集出荷施設 すいか選果包装機、 フォークリフト、 パレットトラック	鉄骨一部二階建て 6,502m <sup>2</sup> 6,195t	JA新潟かがやき	12
たばこ共同乾燥集出荷施設 管理棟 乾燥施設 マシン	1棟 1棟 1台	赤塚地区任意組合	13

令和5年3月1日現在  
この地図の縮尺は、A1判印刷で約1/25,000、A3判印刷で約1/50,000となります。