


■既存集落区域図 -秋葉区-

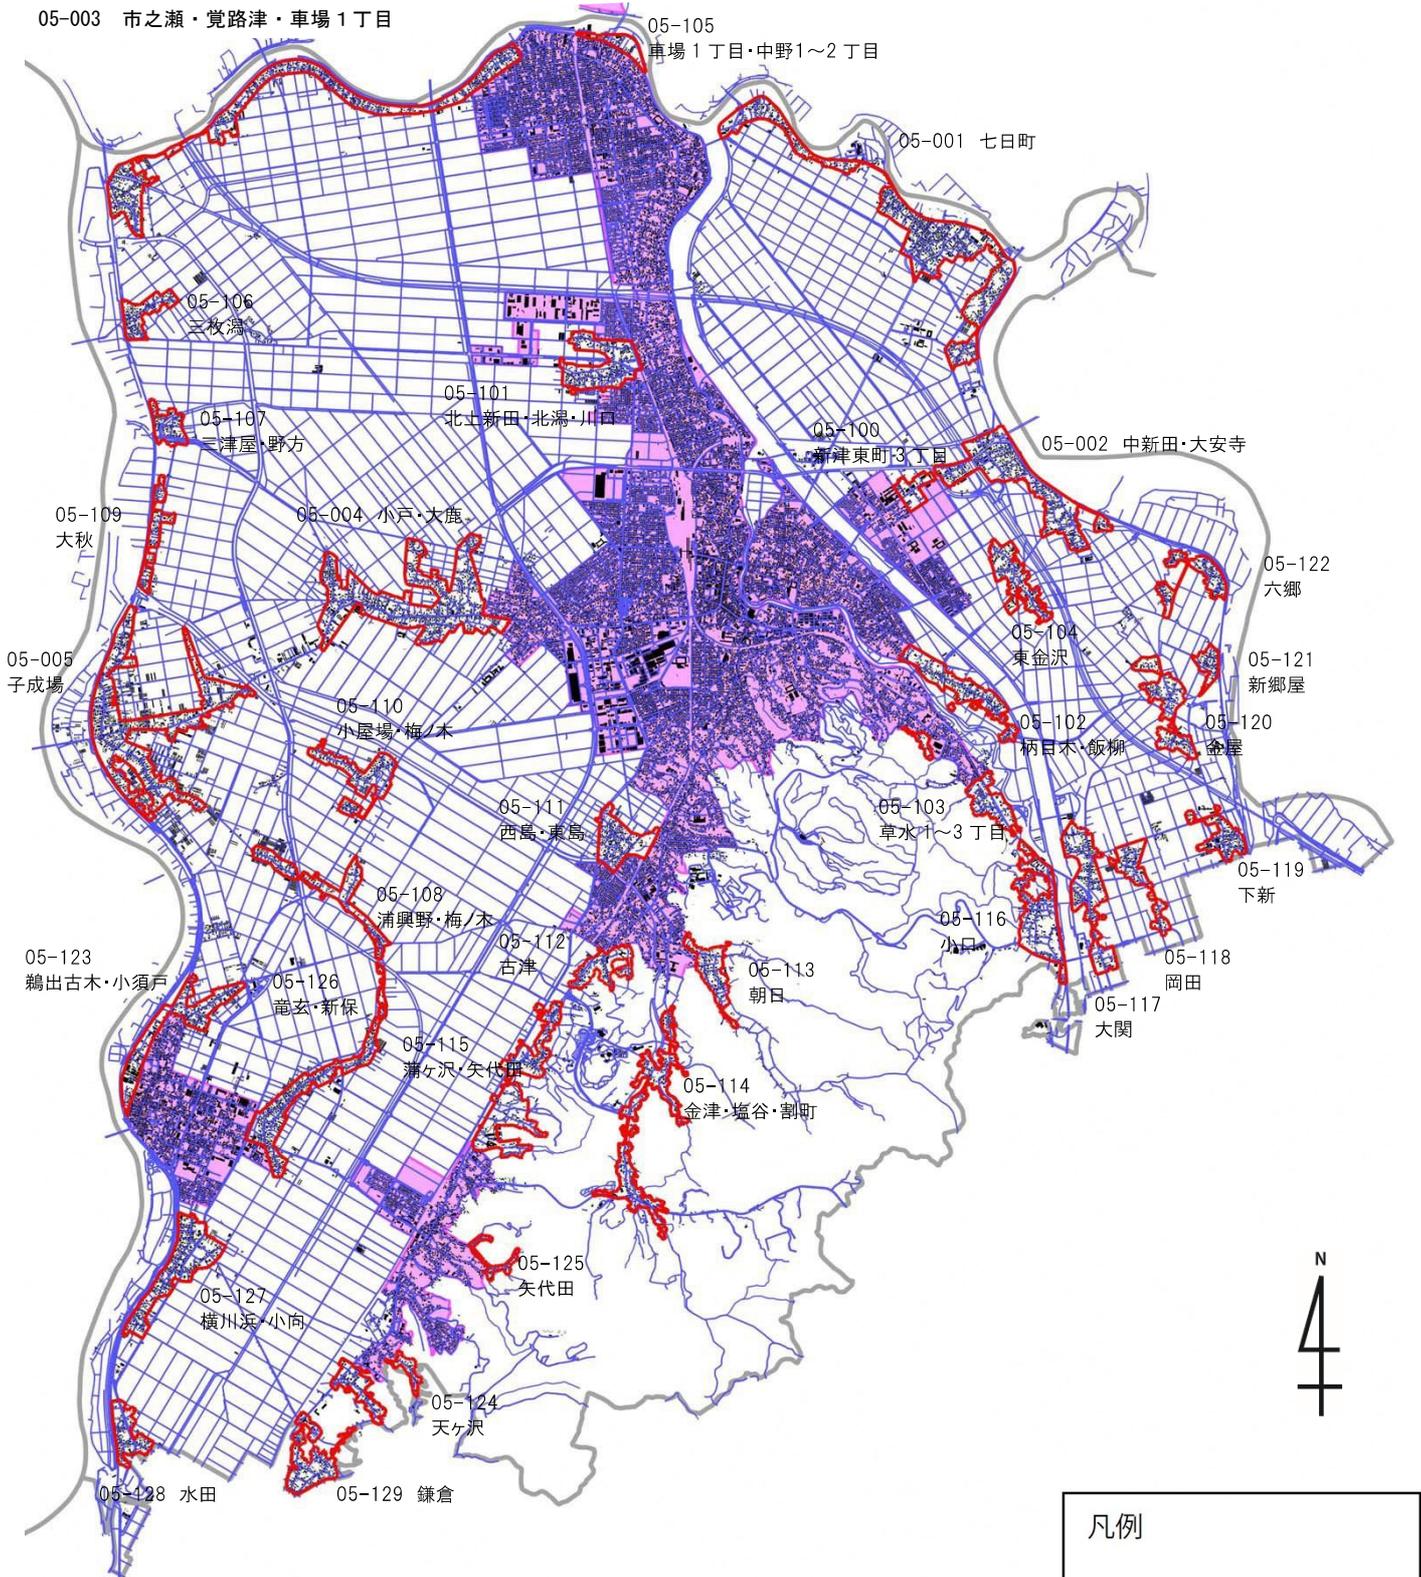

□: 戸建住宅・店舗等兼用住宅・共同住宅の建築が可能

凡例	
	既存集落区域
	市街化区域