


■ 既存集落区域図 -西区-

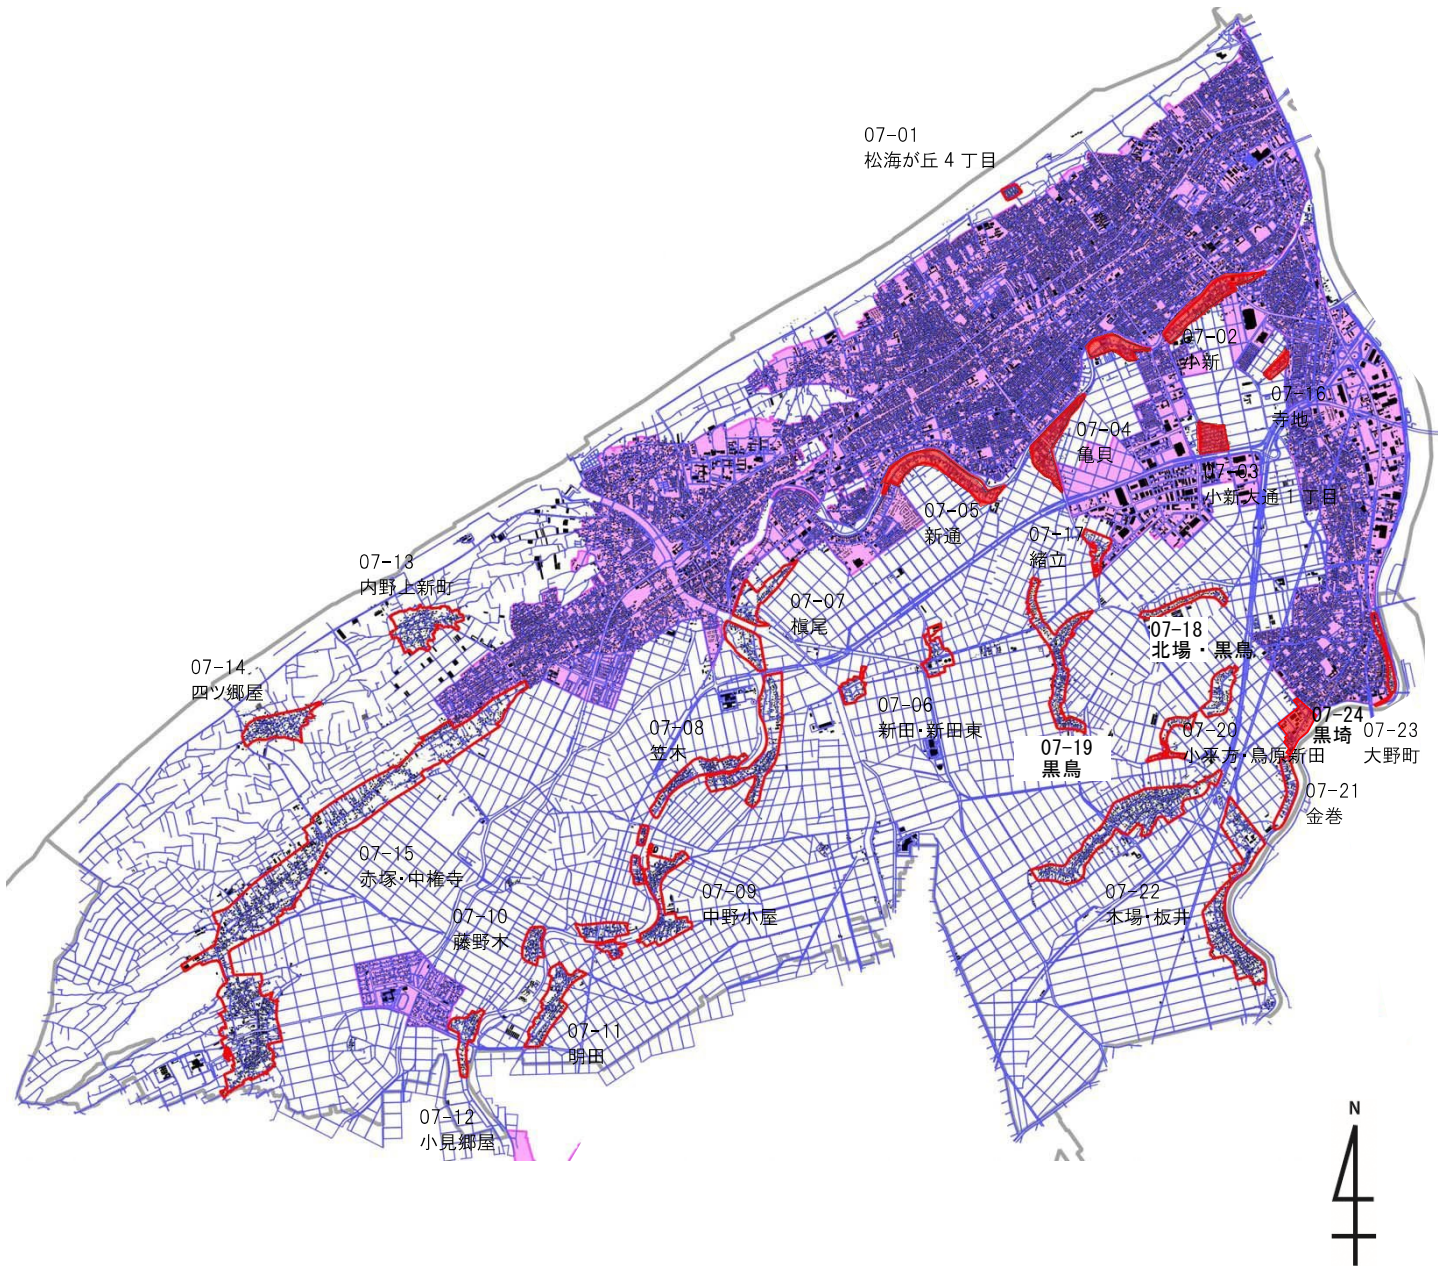

- : 自己用の戸建住宅・店舗等兼用住宅の建築が可能
- : 戸建住宅・店舗等兼用住宅・共同住宅の建築が可能

凡例	
	既存集落区域
	市街化区域