



05-001-01 七日町(1/5)

予定建築物の用途：戸建住宅・店舗等兼用住宅・共同住宅

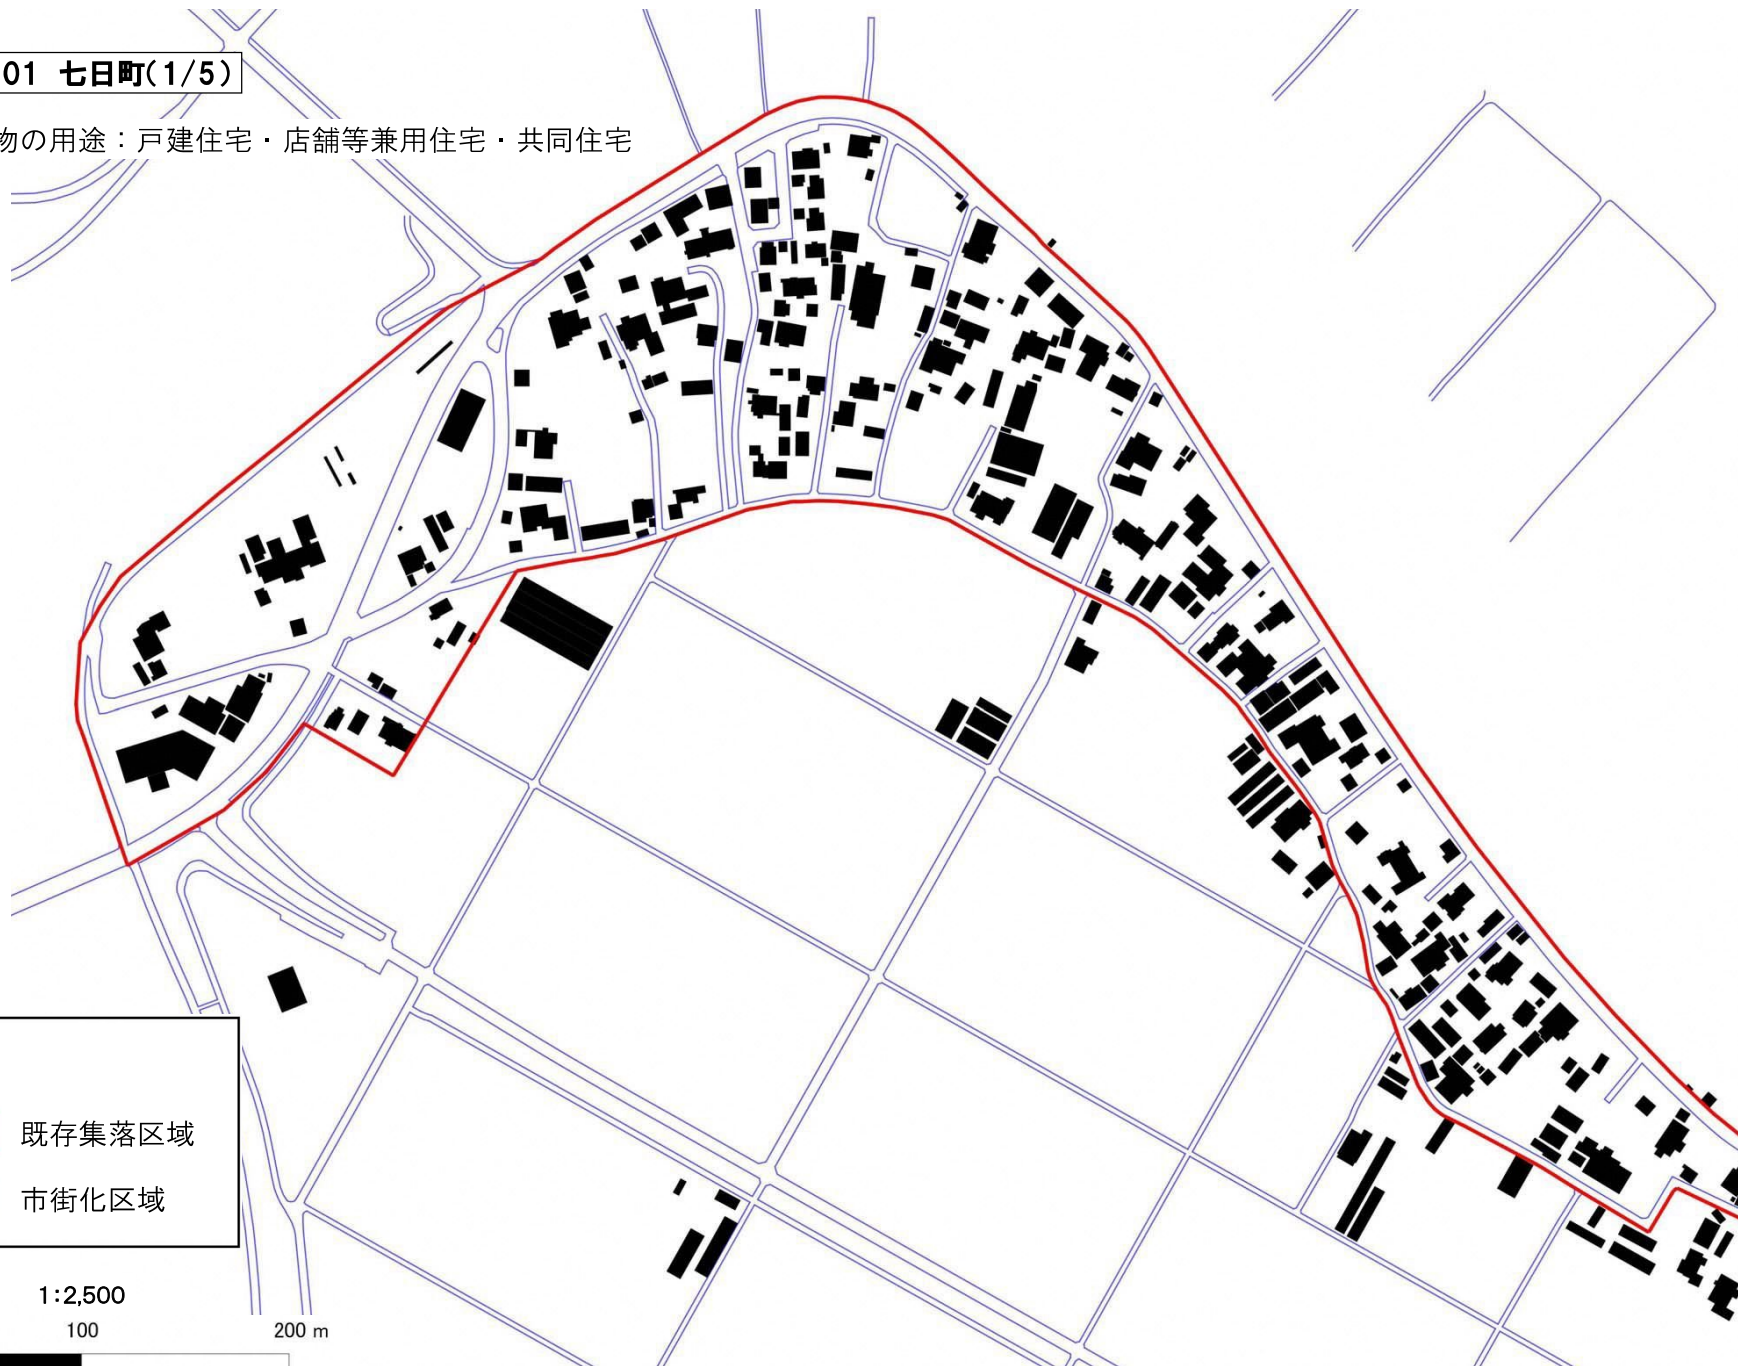

凡例

 既存集落区域

 市街化区域

1:2,500



05-001-02
七日町(2/5)

05-001-02 七日町(2/5)

予定建築物の用途：戸建住宅・店舗等兼用住宅・共同住宅

05-001-01
七日町(1/5)

凡例


- 既存集落区域
- 市街化区域

1:2,500



05-001-03 七日町(3/5)



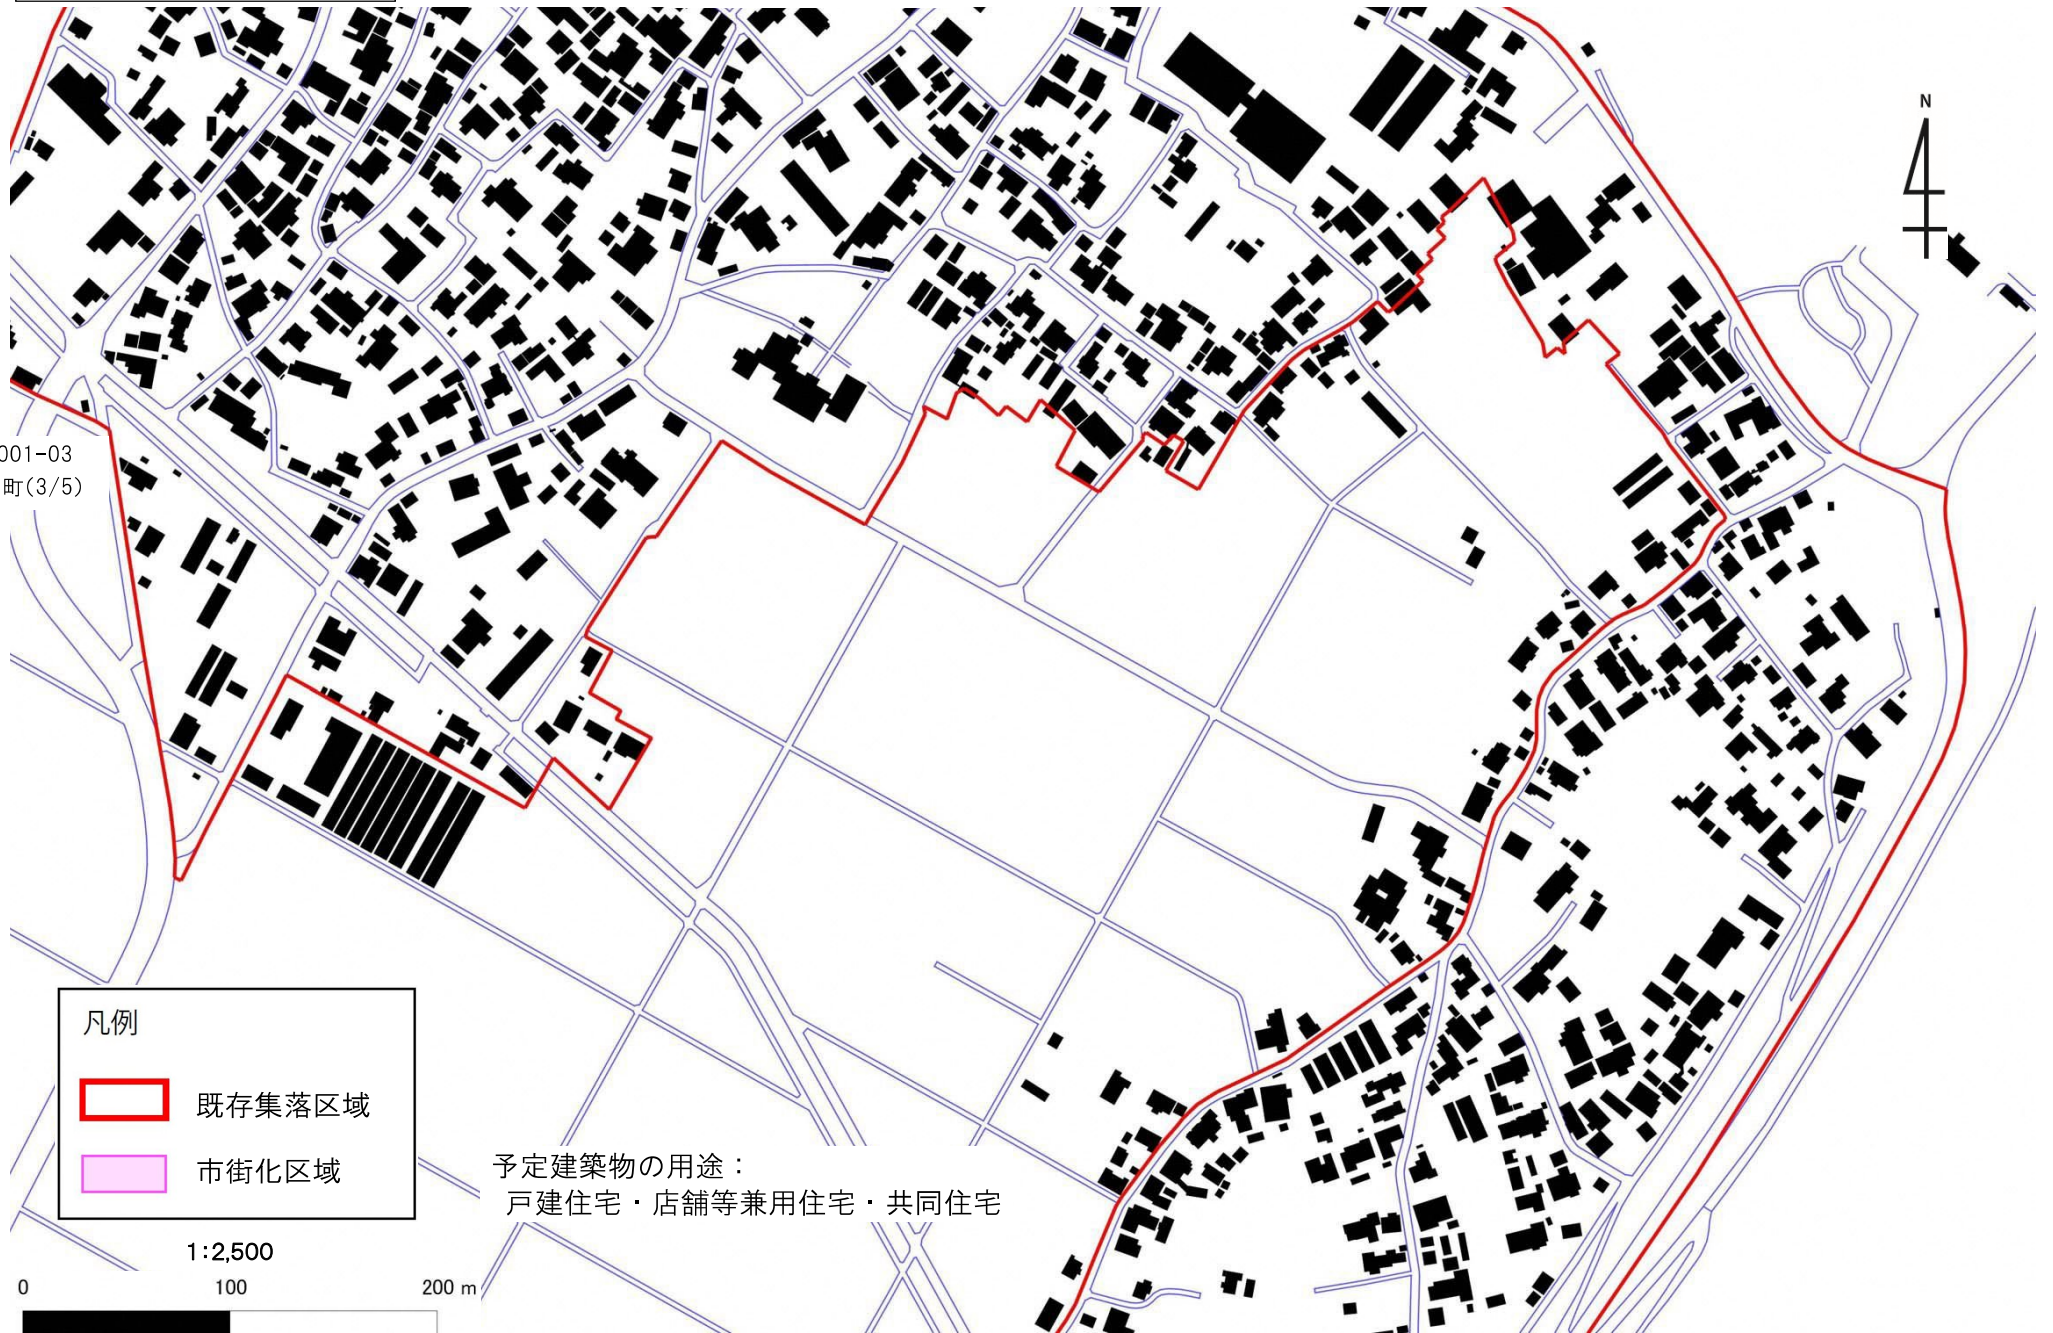

凡例

-  既存集落区域
-  市街化区域

予定建築物の用途：
戸建住宅・店舗等兼用住宅・共同住宅

1:2,500



05-001-05 七日町(5/5)


05-001-04 七日町(4/5)

予定建築物の用途：戸建住宅・店舗等兼用住宅・共同住宅



05-002-01 中新田・大安寺 (1/2)


予定建築物の用途：戸建住宅・店舗等兼用住宅・共同住宅

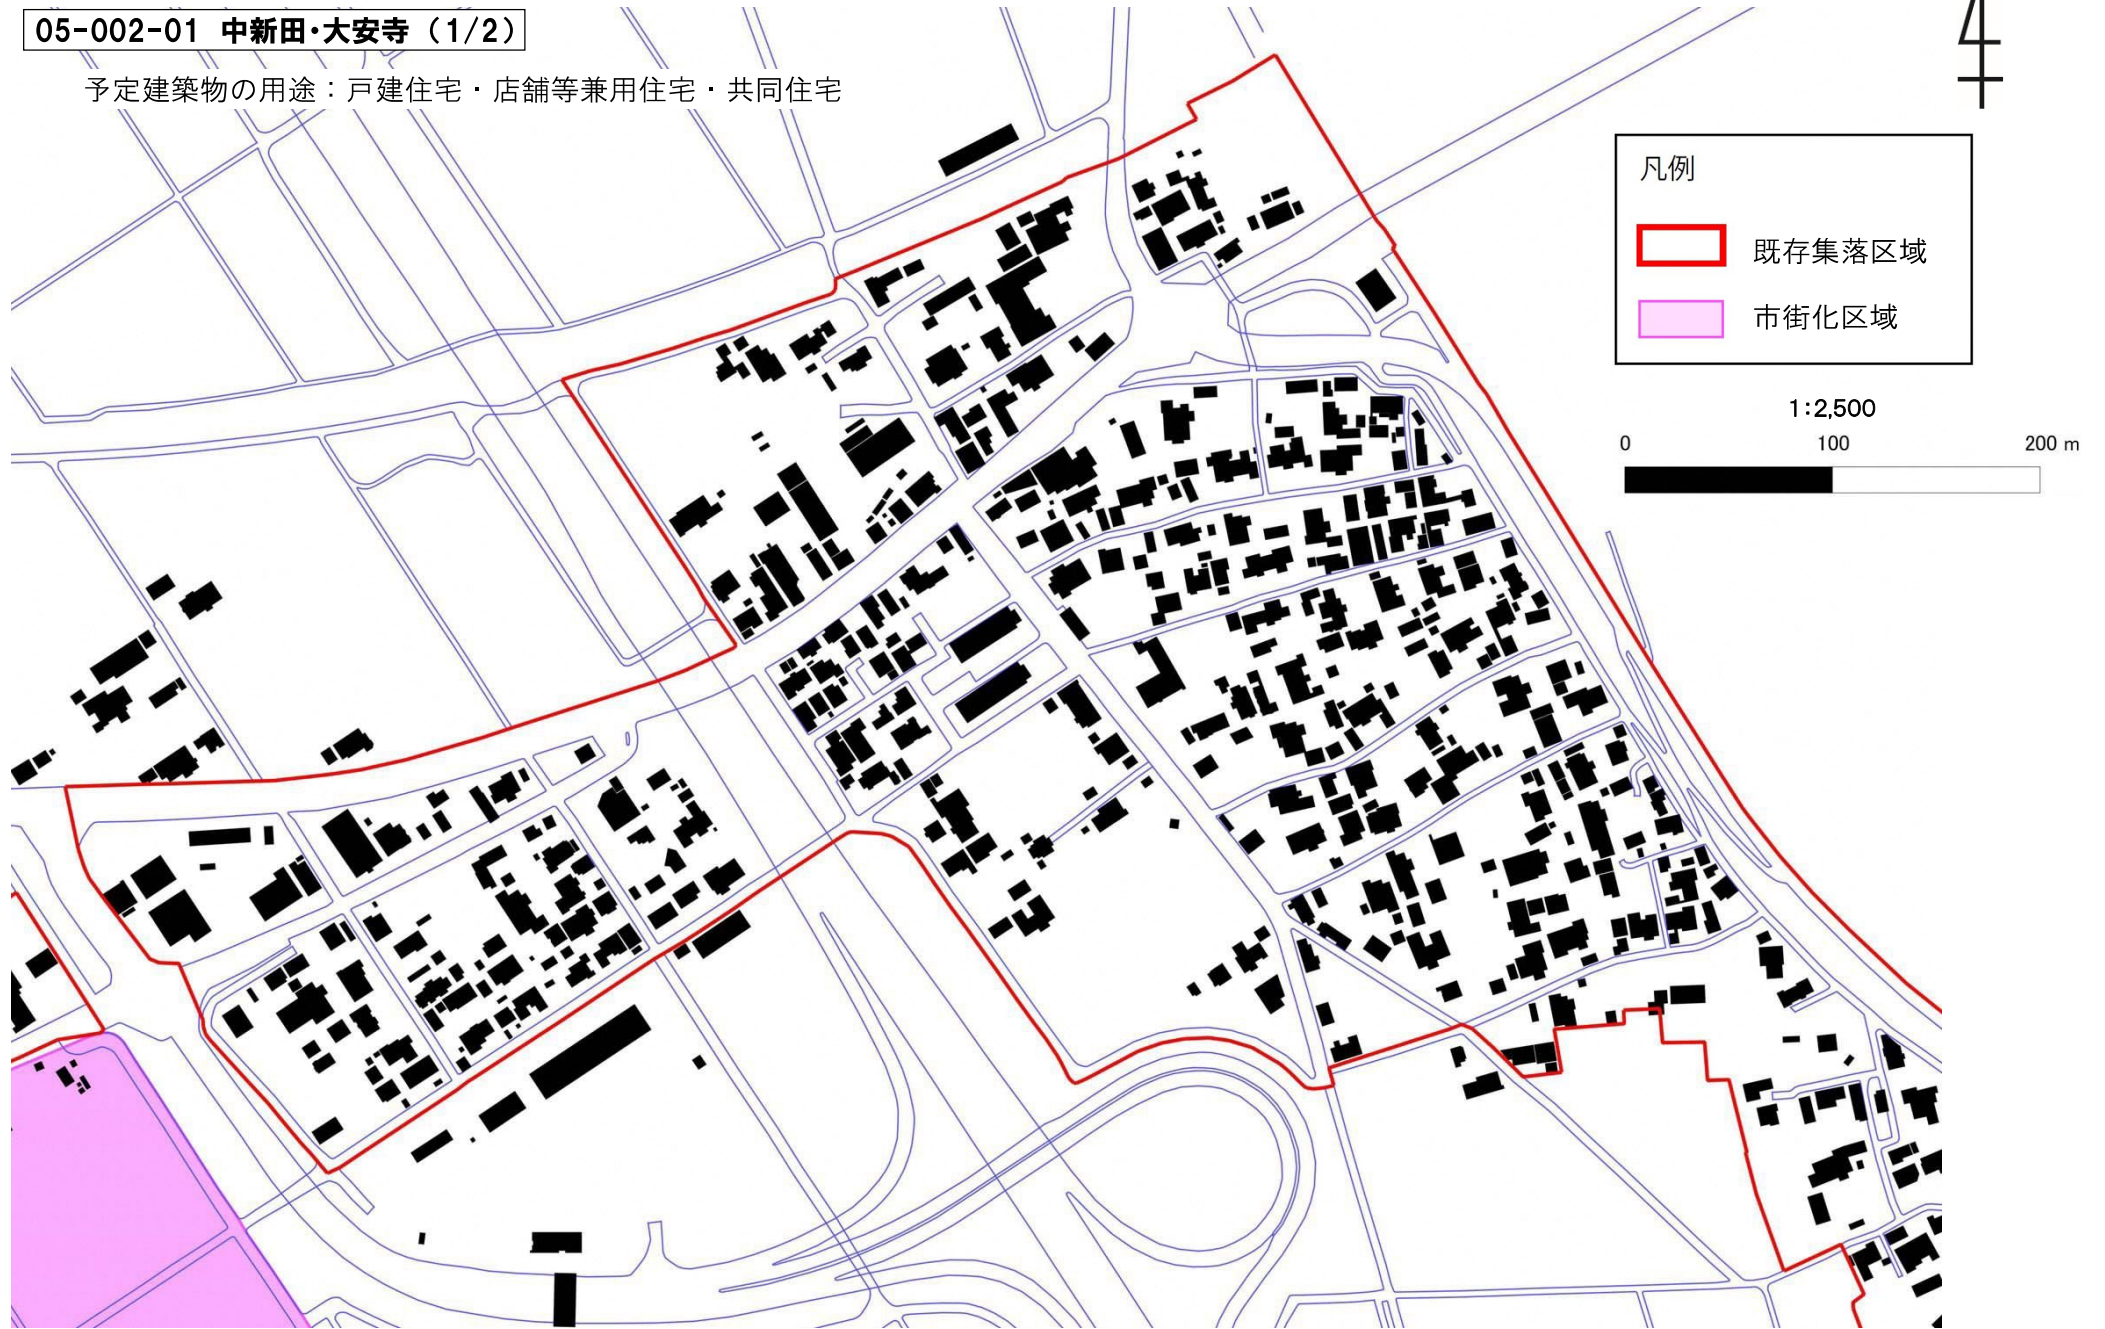

05-002-02 中新田・大安寺 (2/2)

05-002-01
中新田・大安寺(1/2)

予定建築物の用途：戸建住宅・店舗等兼用住宅・共同住宅

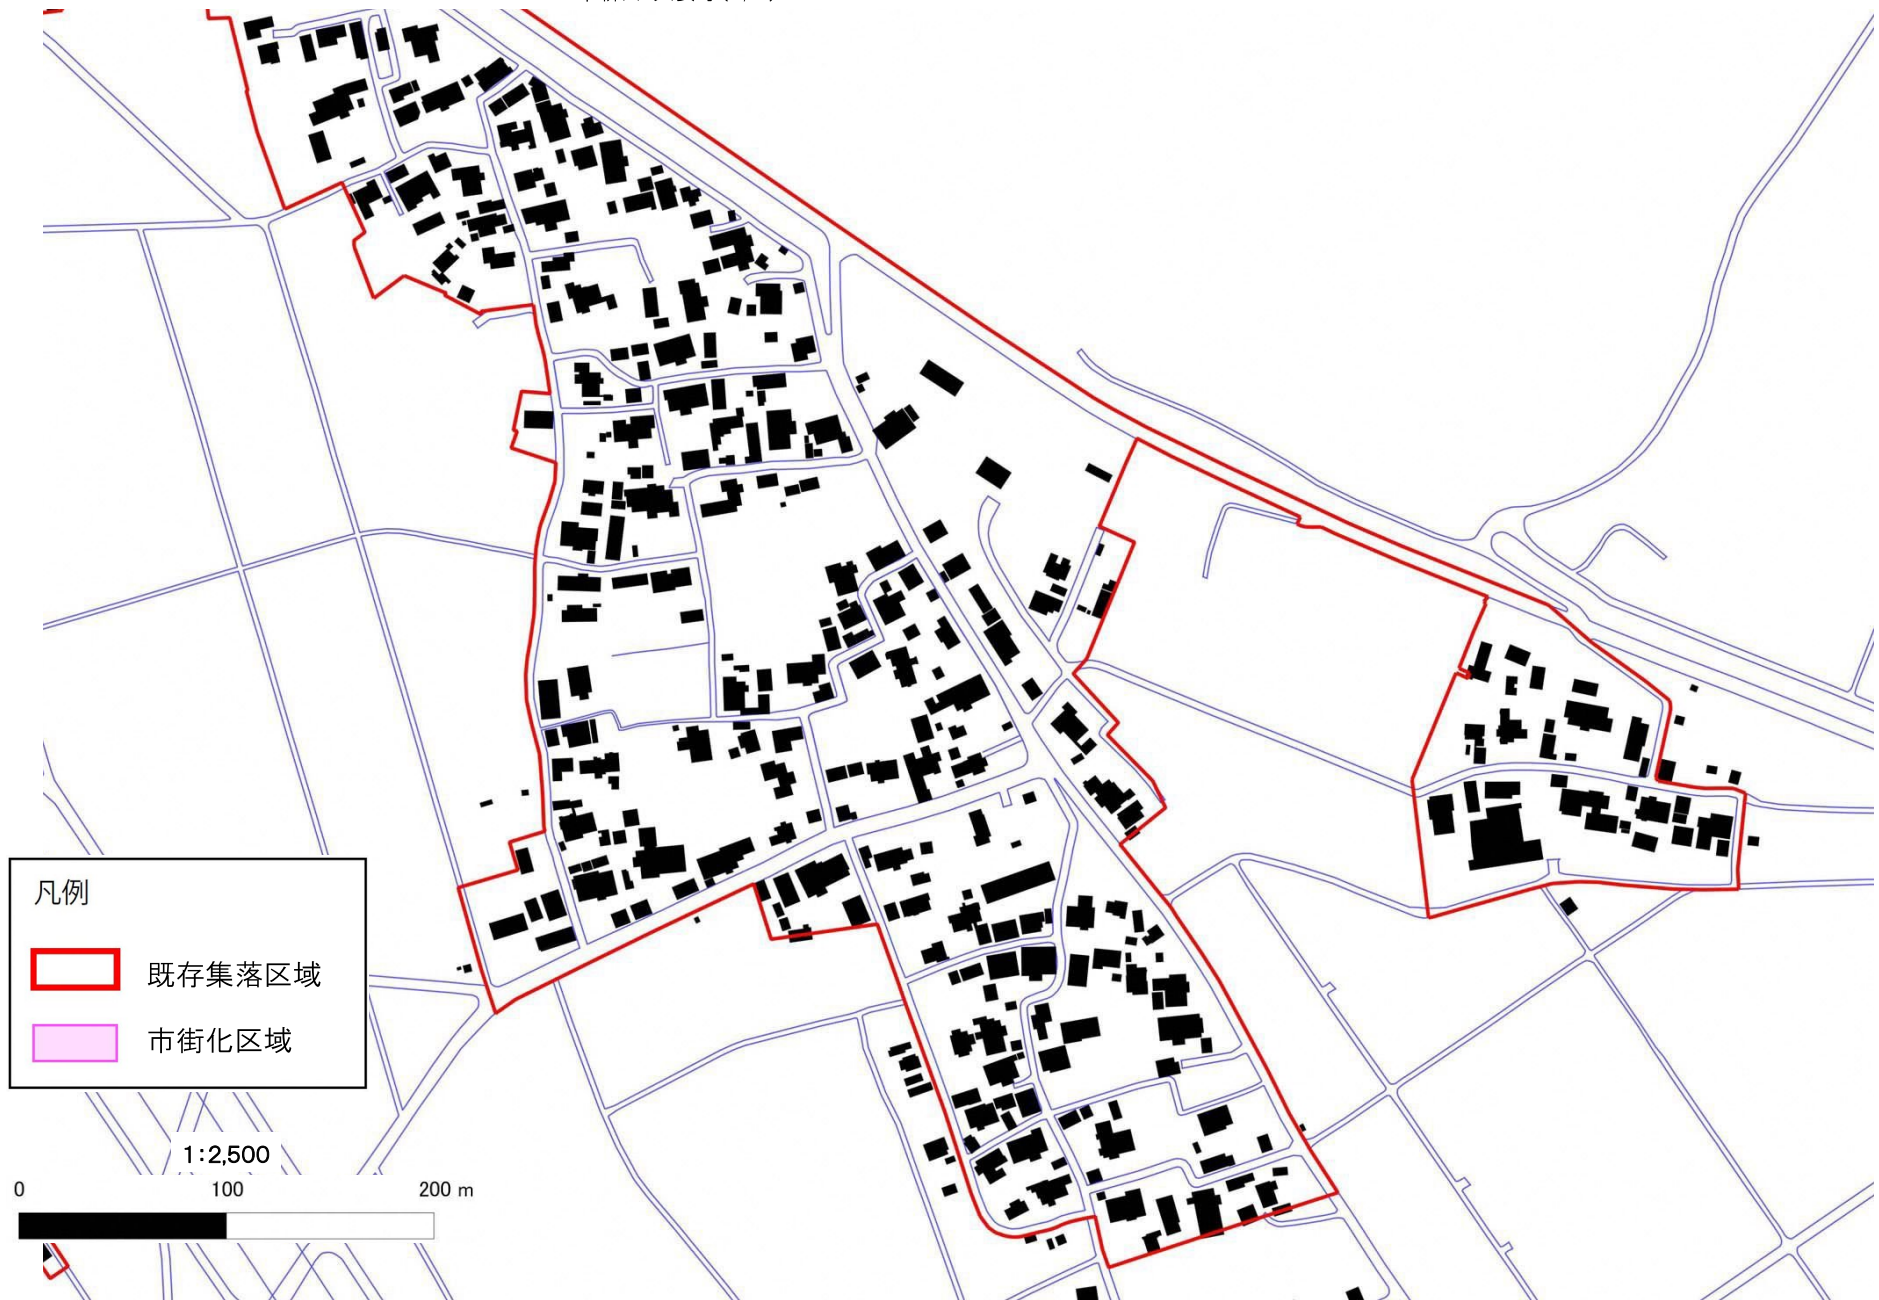


05-003-01 市之瀬・覚路津・車場1丁目(1/5)


予定建築物の用途：戸建住宅・店舗等兼用住宅・共同住宅

凡例

- 既存集落区域
- 市街化区域

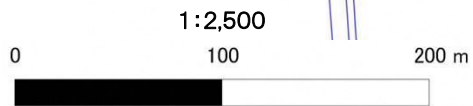

05-003-02
市之瀬・覚路津・車場1丁目
(2/5)

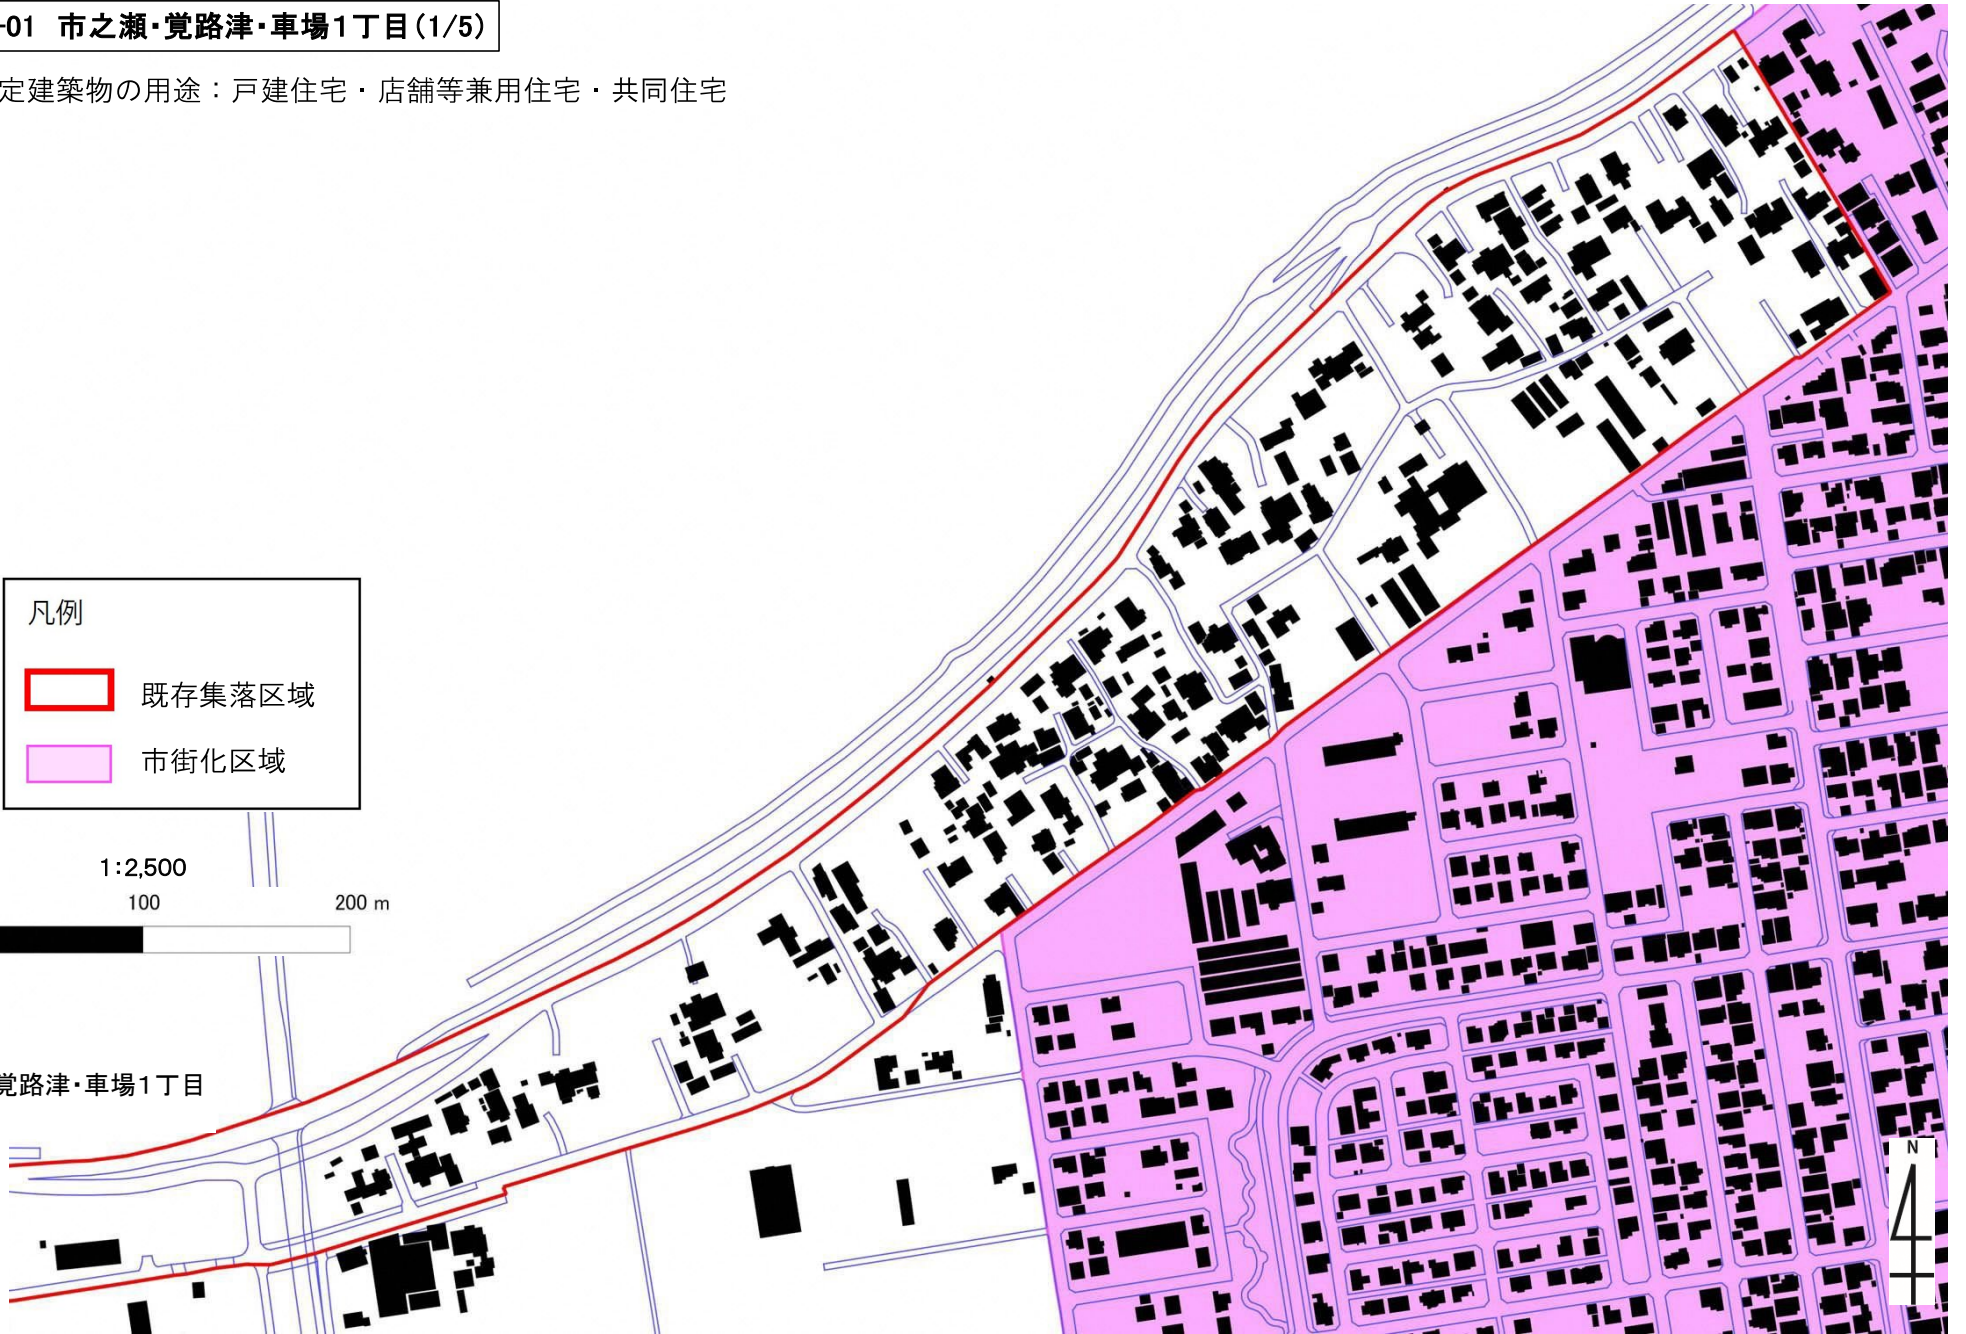


05-003-02 市之瀬・覚路津・車場1丁目(2/5) 予定建築物の用途：戸建住宅・店舗等兼用住宅・共同住宅



05-003-03 市之瀬・覚路津・車場1丁目(3/5)

予定建築物の用途：戸建住宅・店舗等兼用住宅・共同住宅

05-003-02
市之瀬・覚路津
・車場1丁目
(2/5)

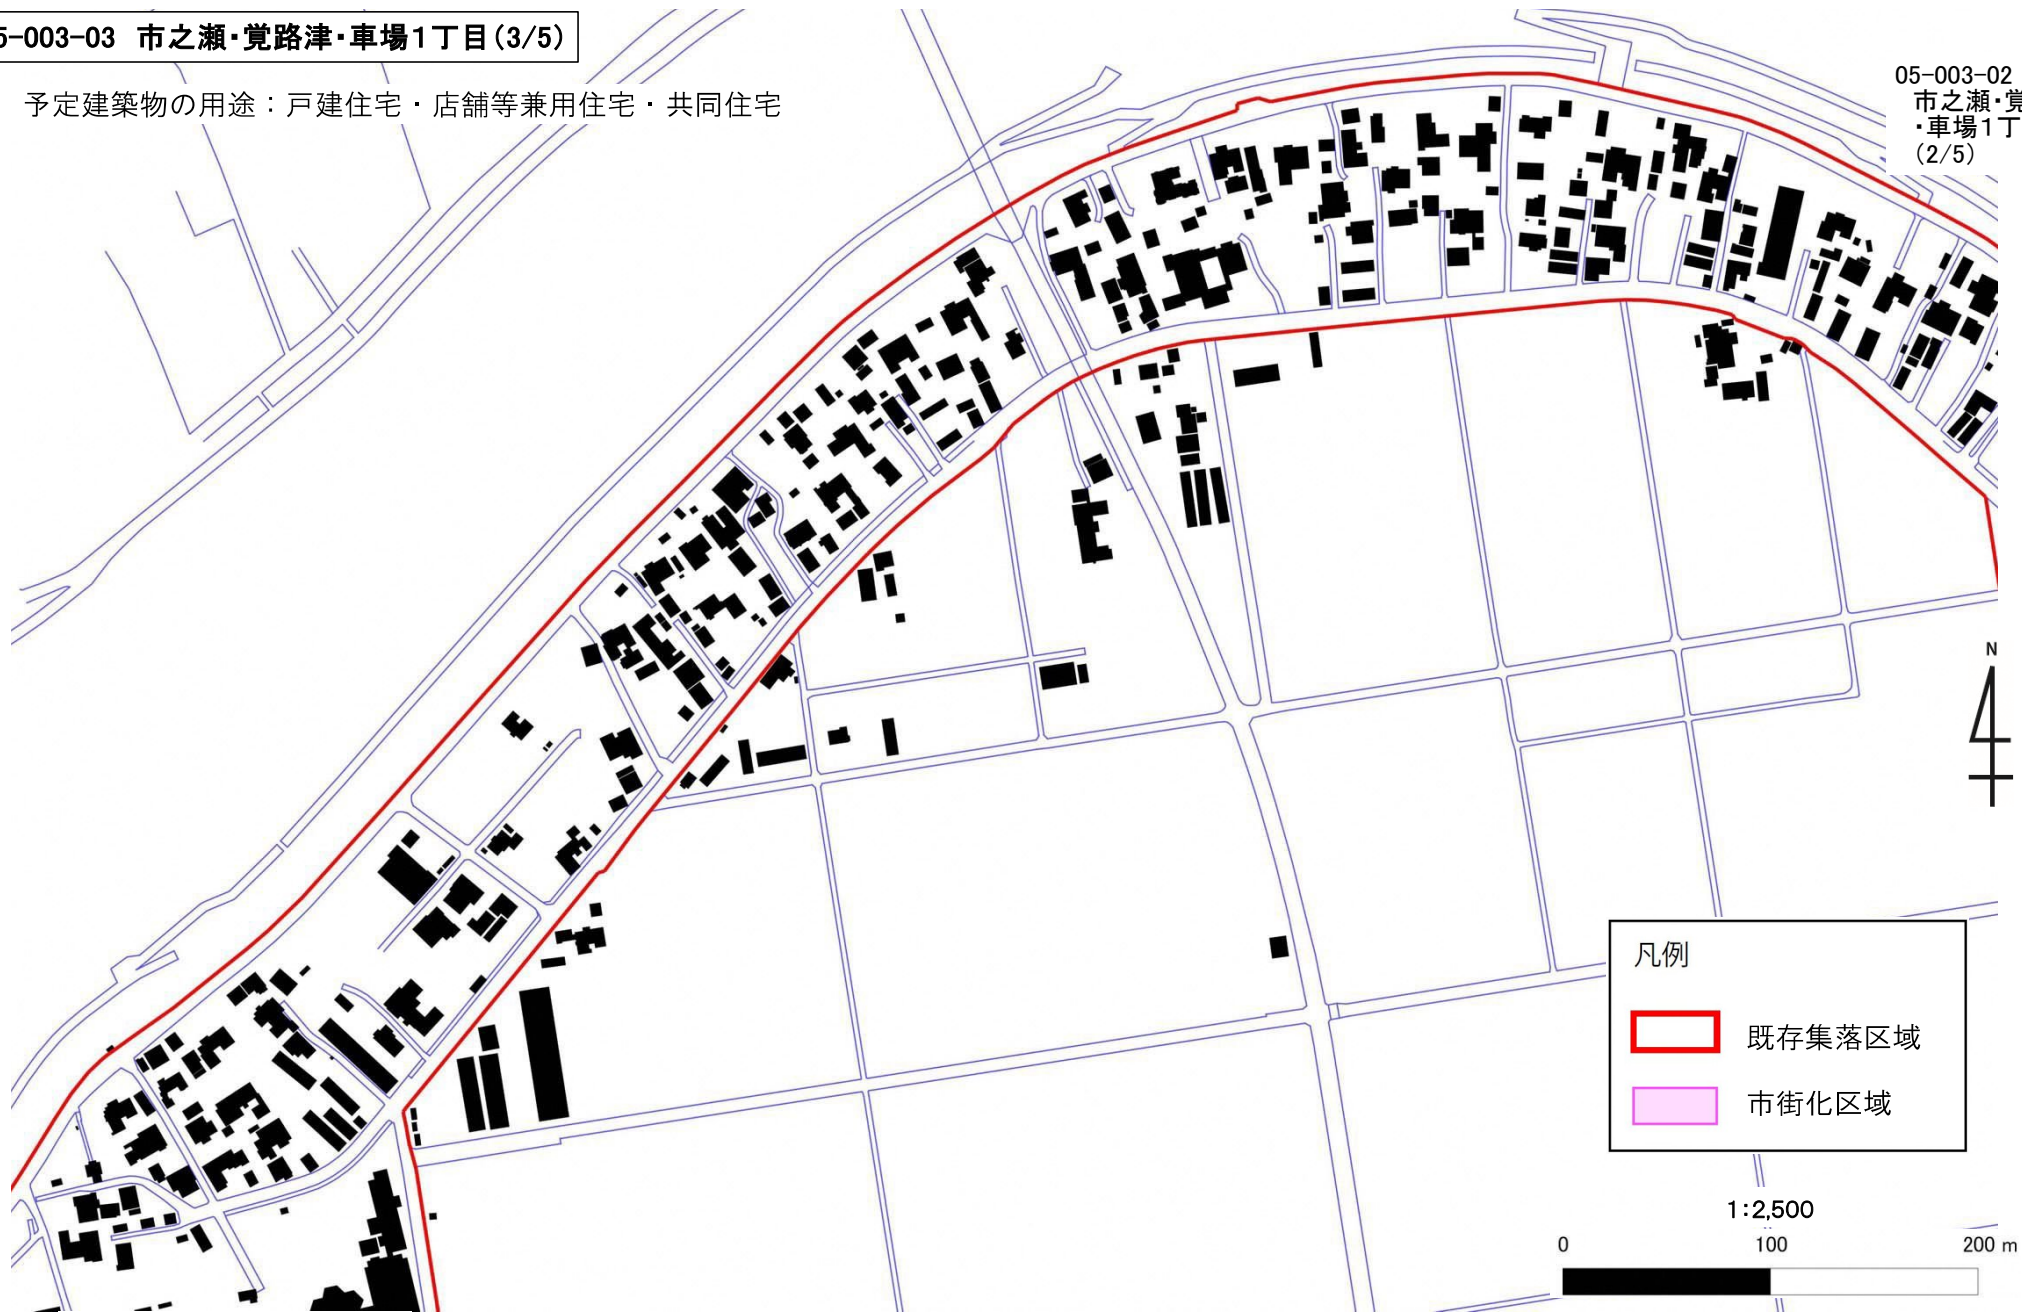

05-003-04 市之瀬・覚路津・車場1丁目(4/5)

05-003-04 市之瀬・覚路津・車場1丁目(4/5)

予定建築物の用途：戸建住宅・店舗等兼用住宅・共同住宅

05-003-03 市之瀬・覚路津・車場1丁目(3/5)



05-003-05 市之瀬・覚路津・車場1丁目(5/5)

凡例

- 既存集落区域
- 市街化区域



05-003-05 市之瀬・覚路津・車場1丁目(5/5)

05-003-04 市之瀬・覚路津・車場1丁目(4/5)

予定建築物の用途：戸建住宅・店舗等兼用住宅・共同住宅



凡例

-  既存集落区域
-  市街化区域

1:2,500

