





07-15-01 赤塚・中権寺(1/9)

予定建築物の用途：戸建住宅・店舗等兼用住宅・共同住宅

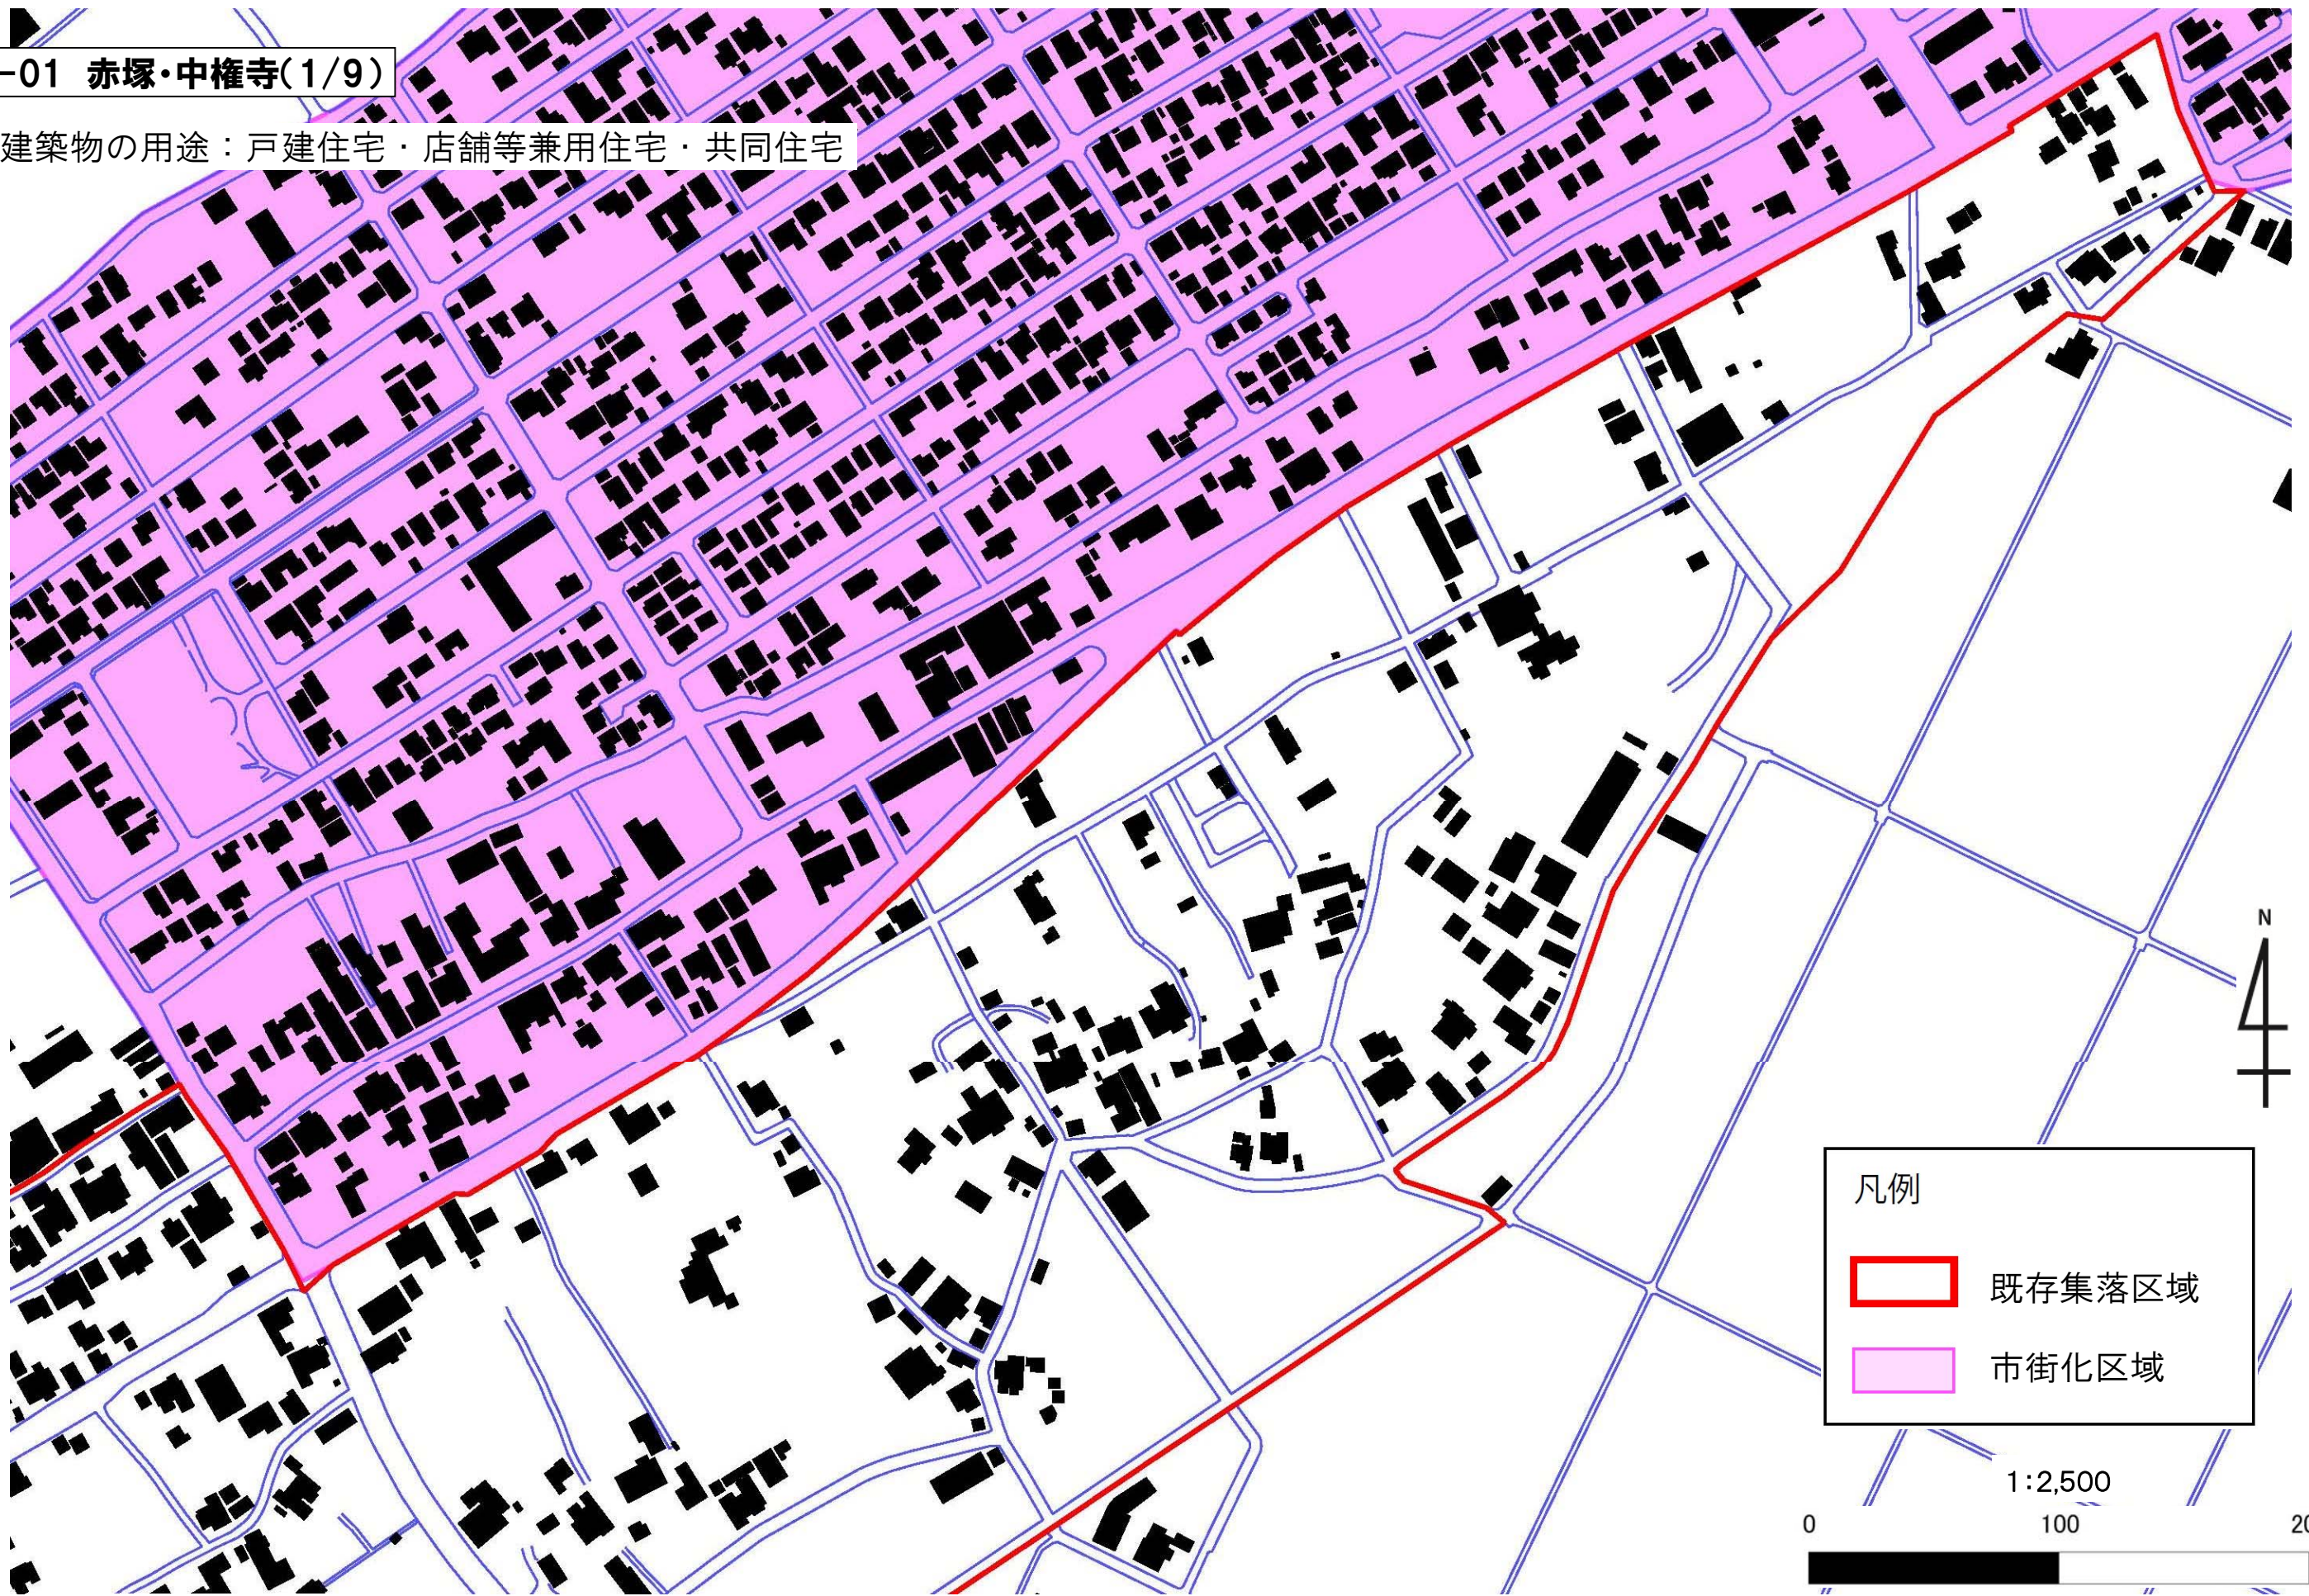

凡例


	既存集落区域
	市街化区域

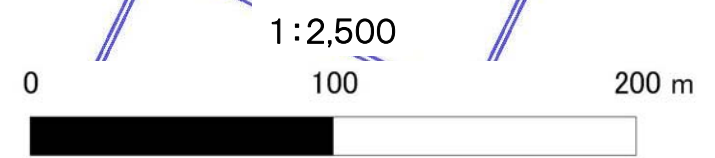

07-15-02 赤塚・中権寺(2/9)

07-15-02 赤塚・中権寺(2/9)

予定建築物の用途：戸建住宅・店舗等兼用住宅・共同住宅

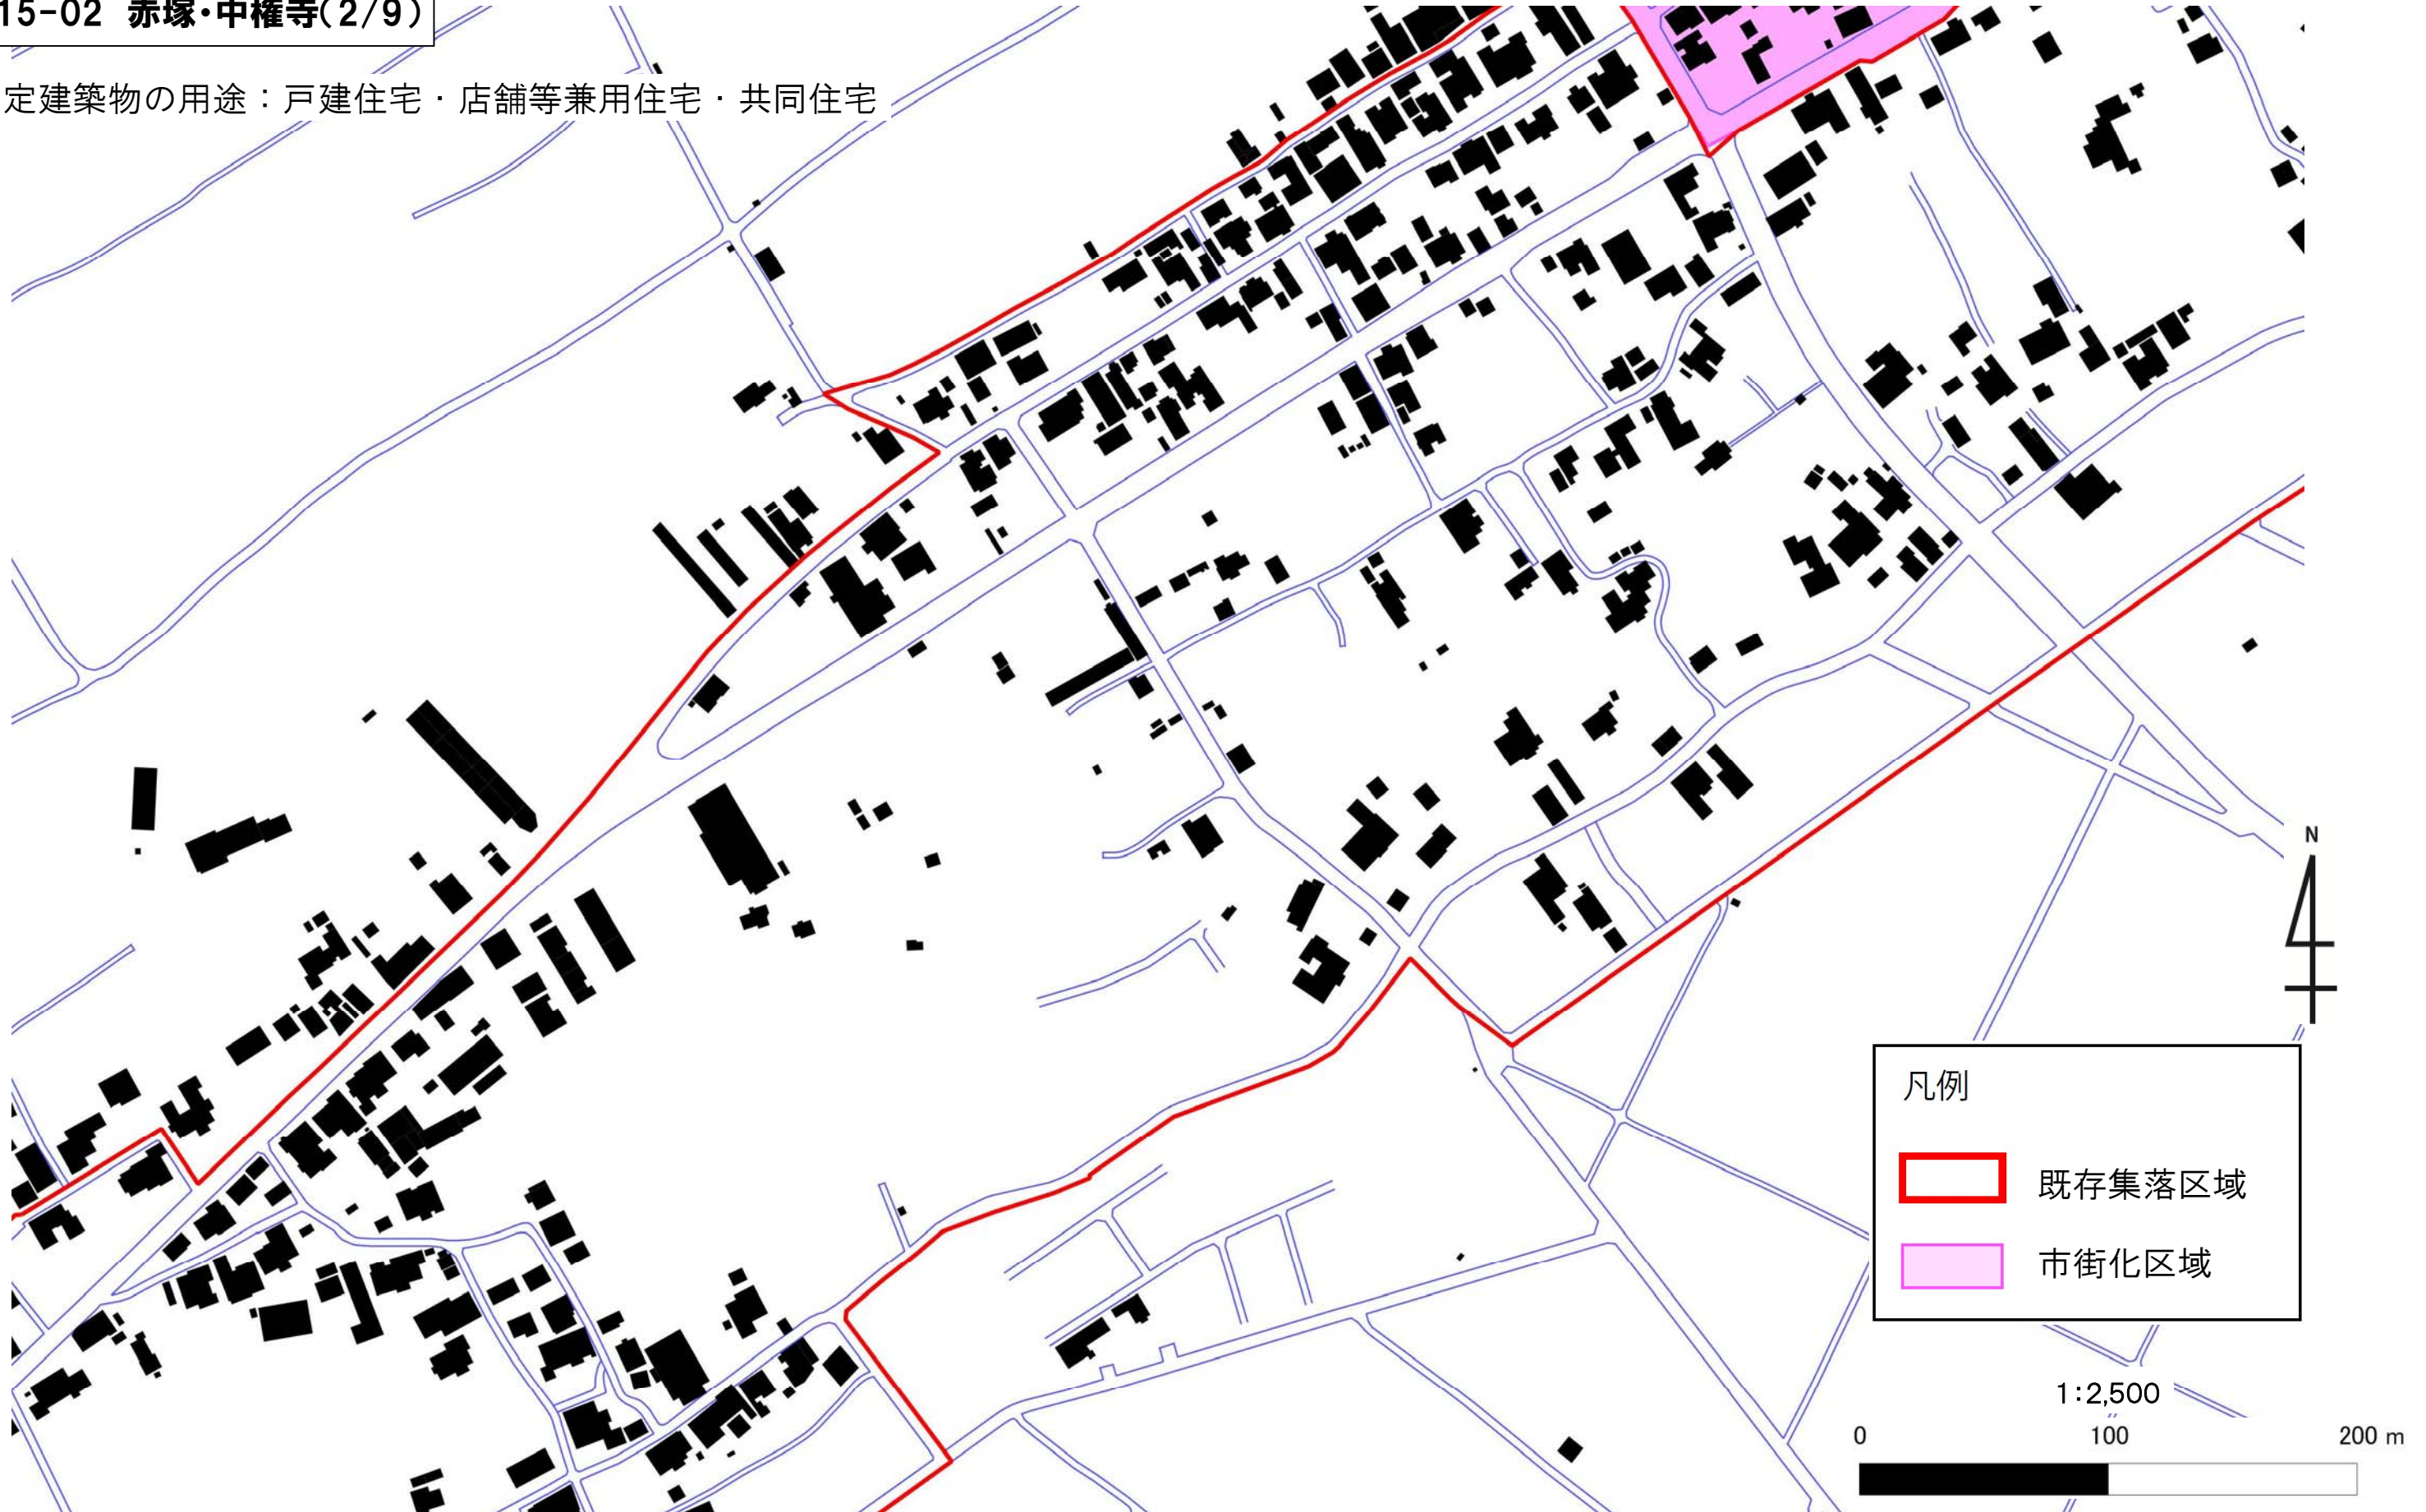


凡例

- 既存集落区域
- 市街化区域


07-15-03 赤塚・中権寺(3/9)

予定建築物の用途：戸建住宅・店舗等兼用住宅・共同住宅

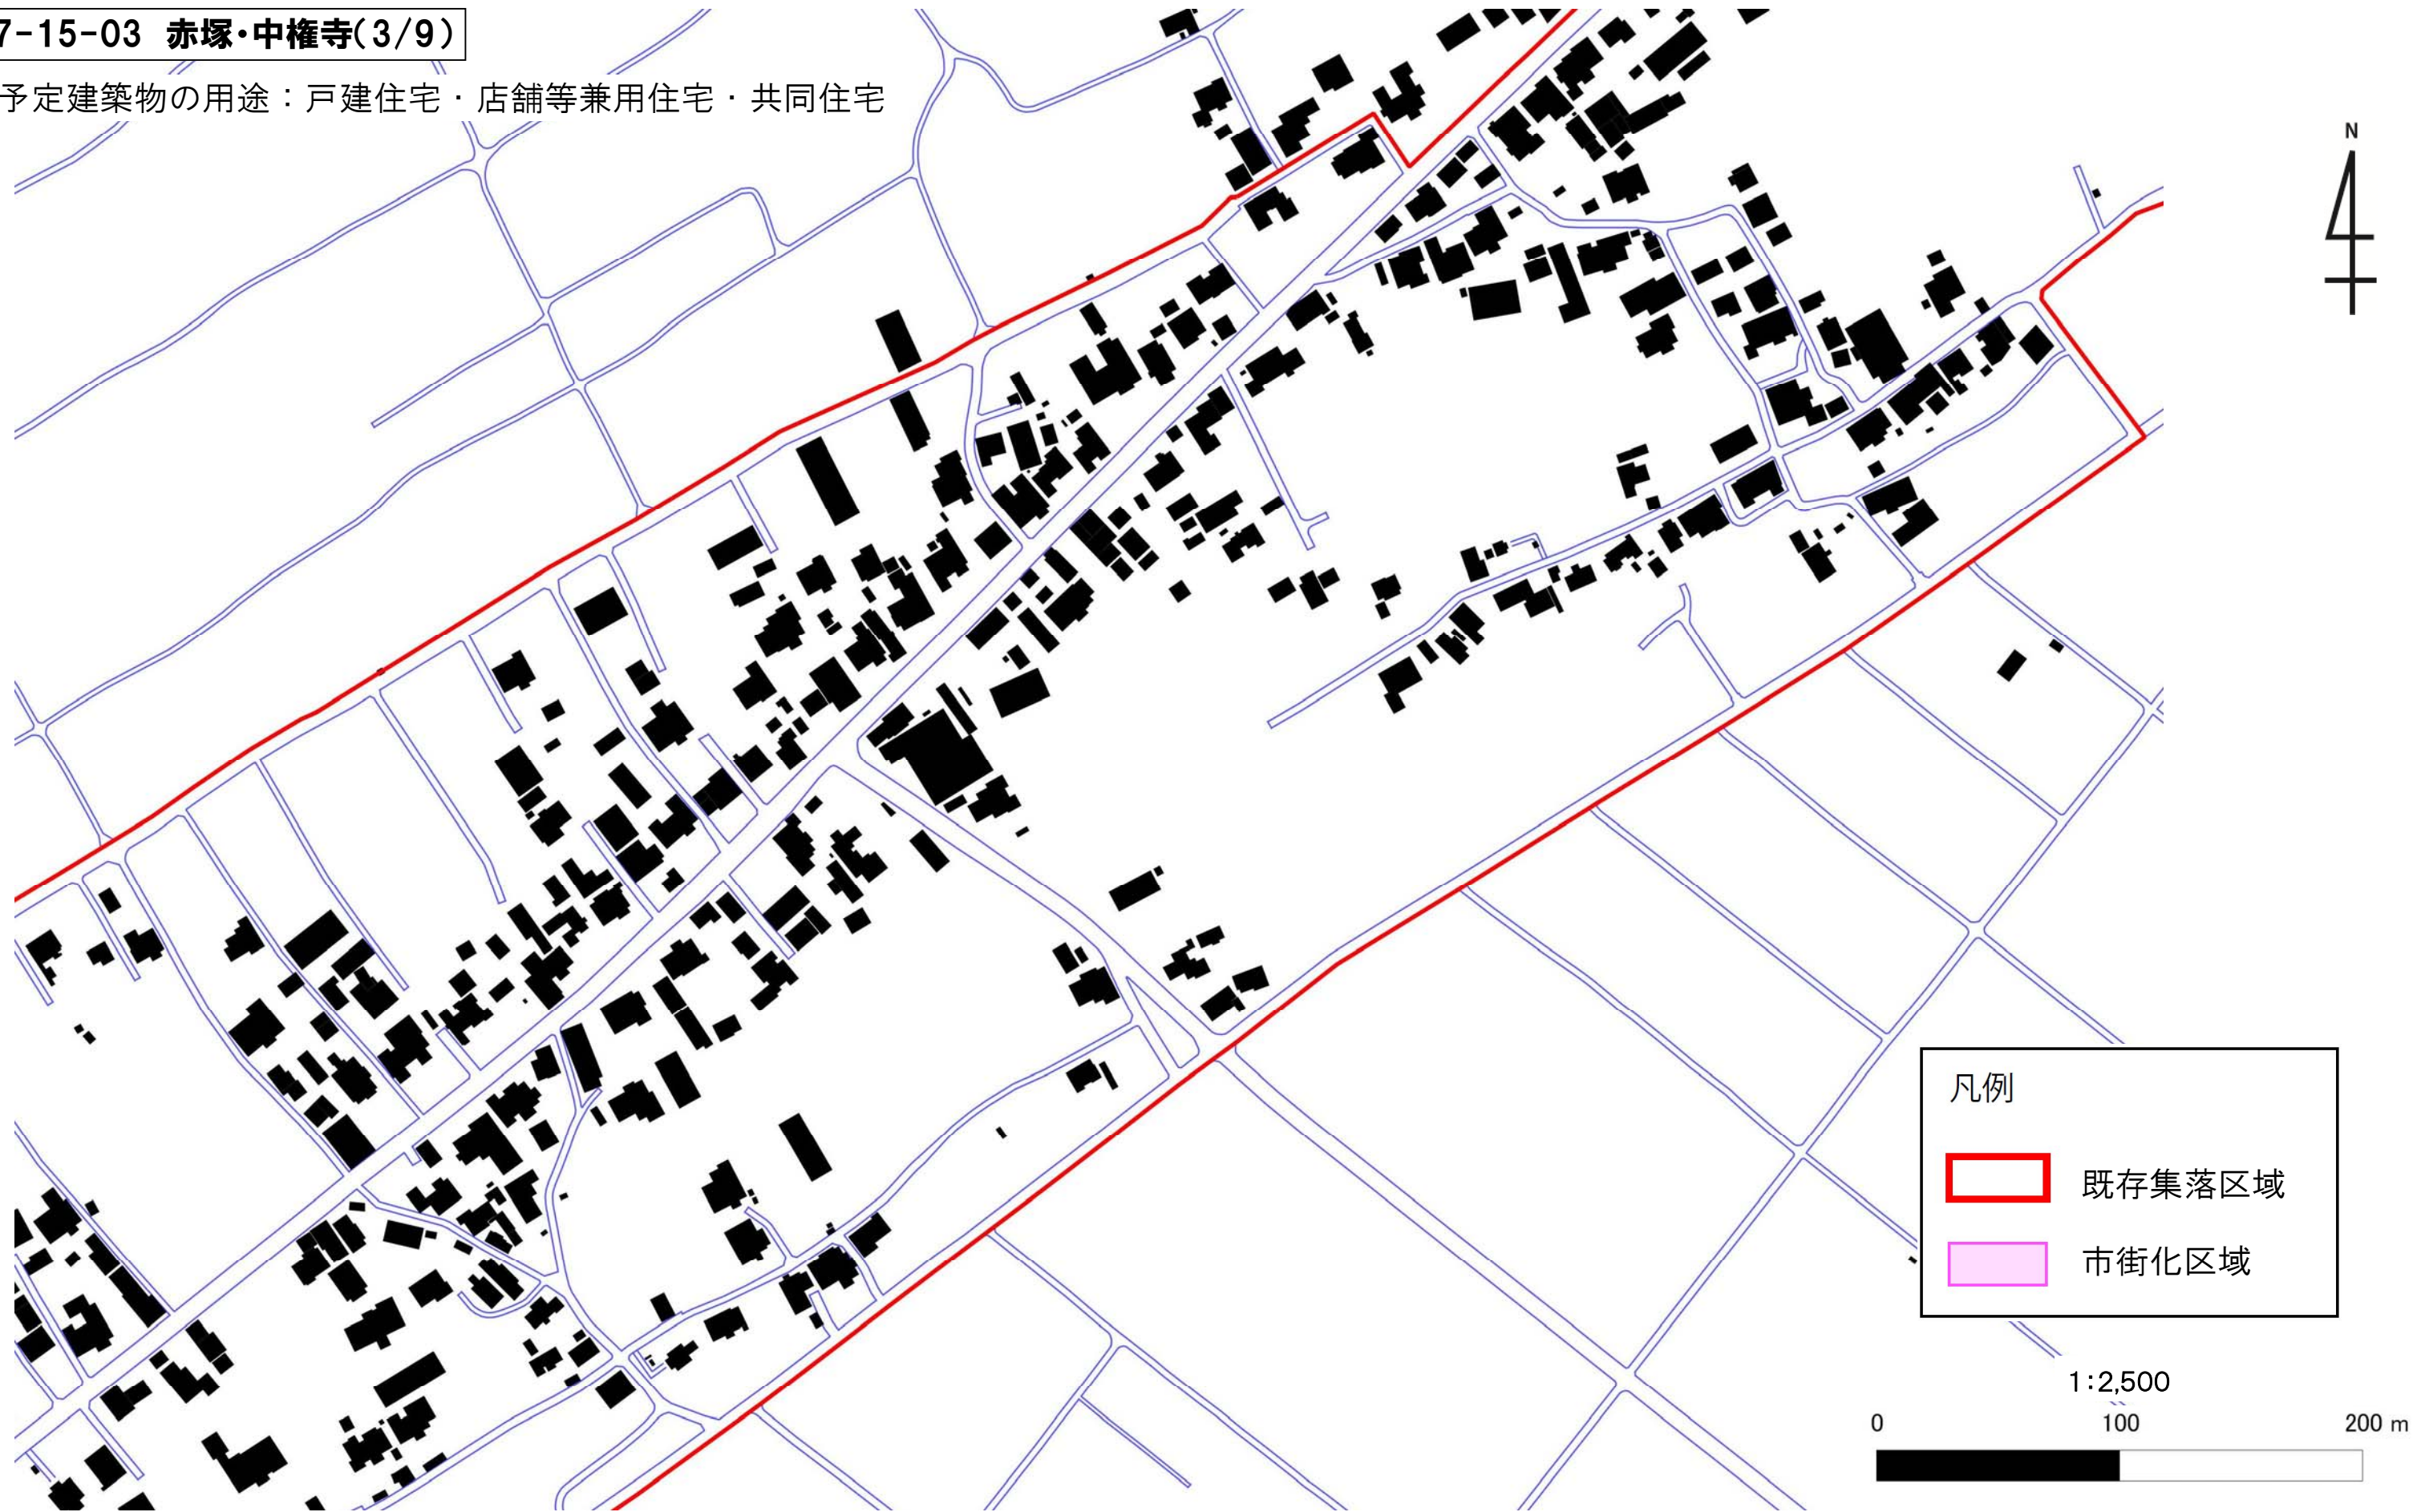


07-15-04 赤塚・中権寺(4/9)

予定建築物の用途：戸建住宅・店舗等兼用住宅・共同住宅

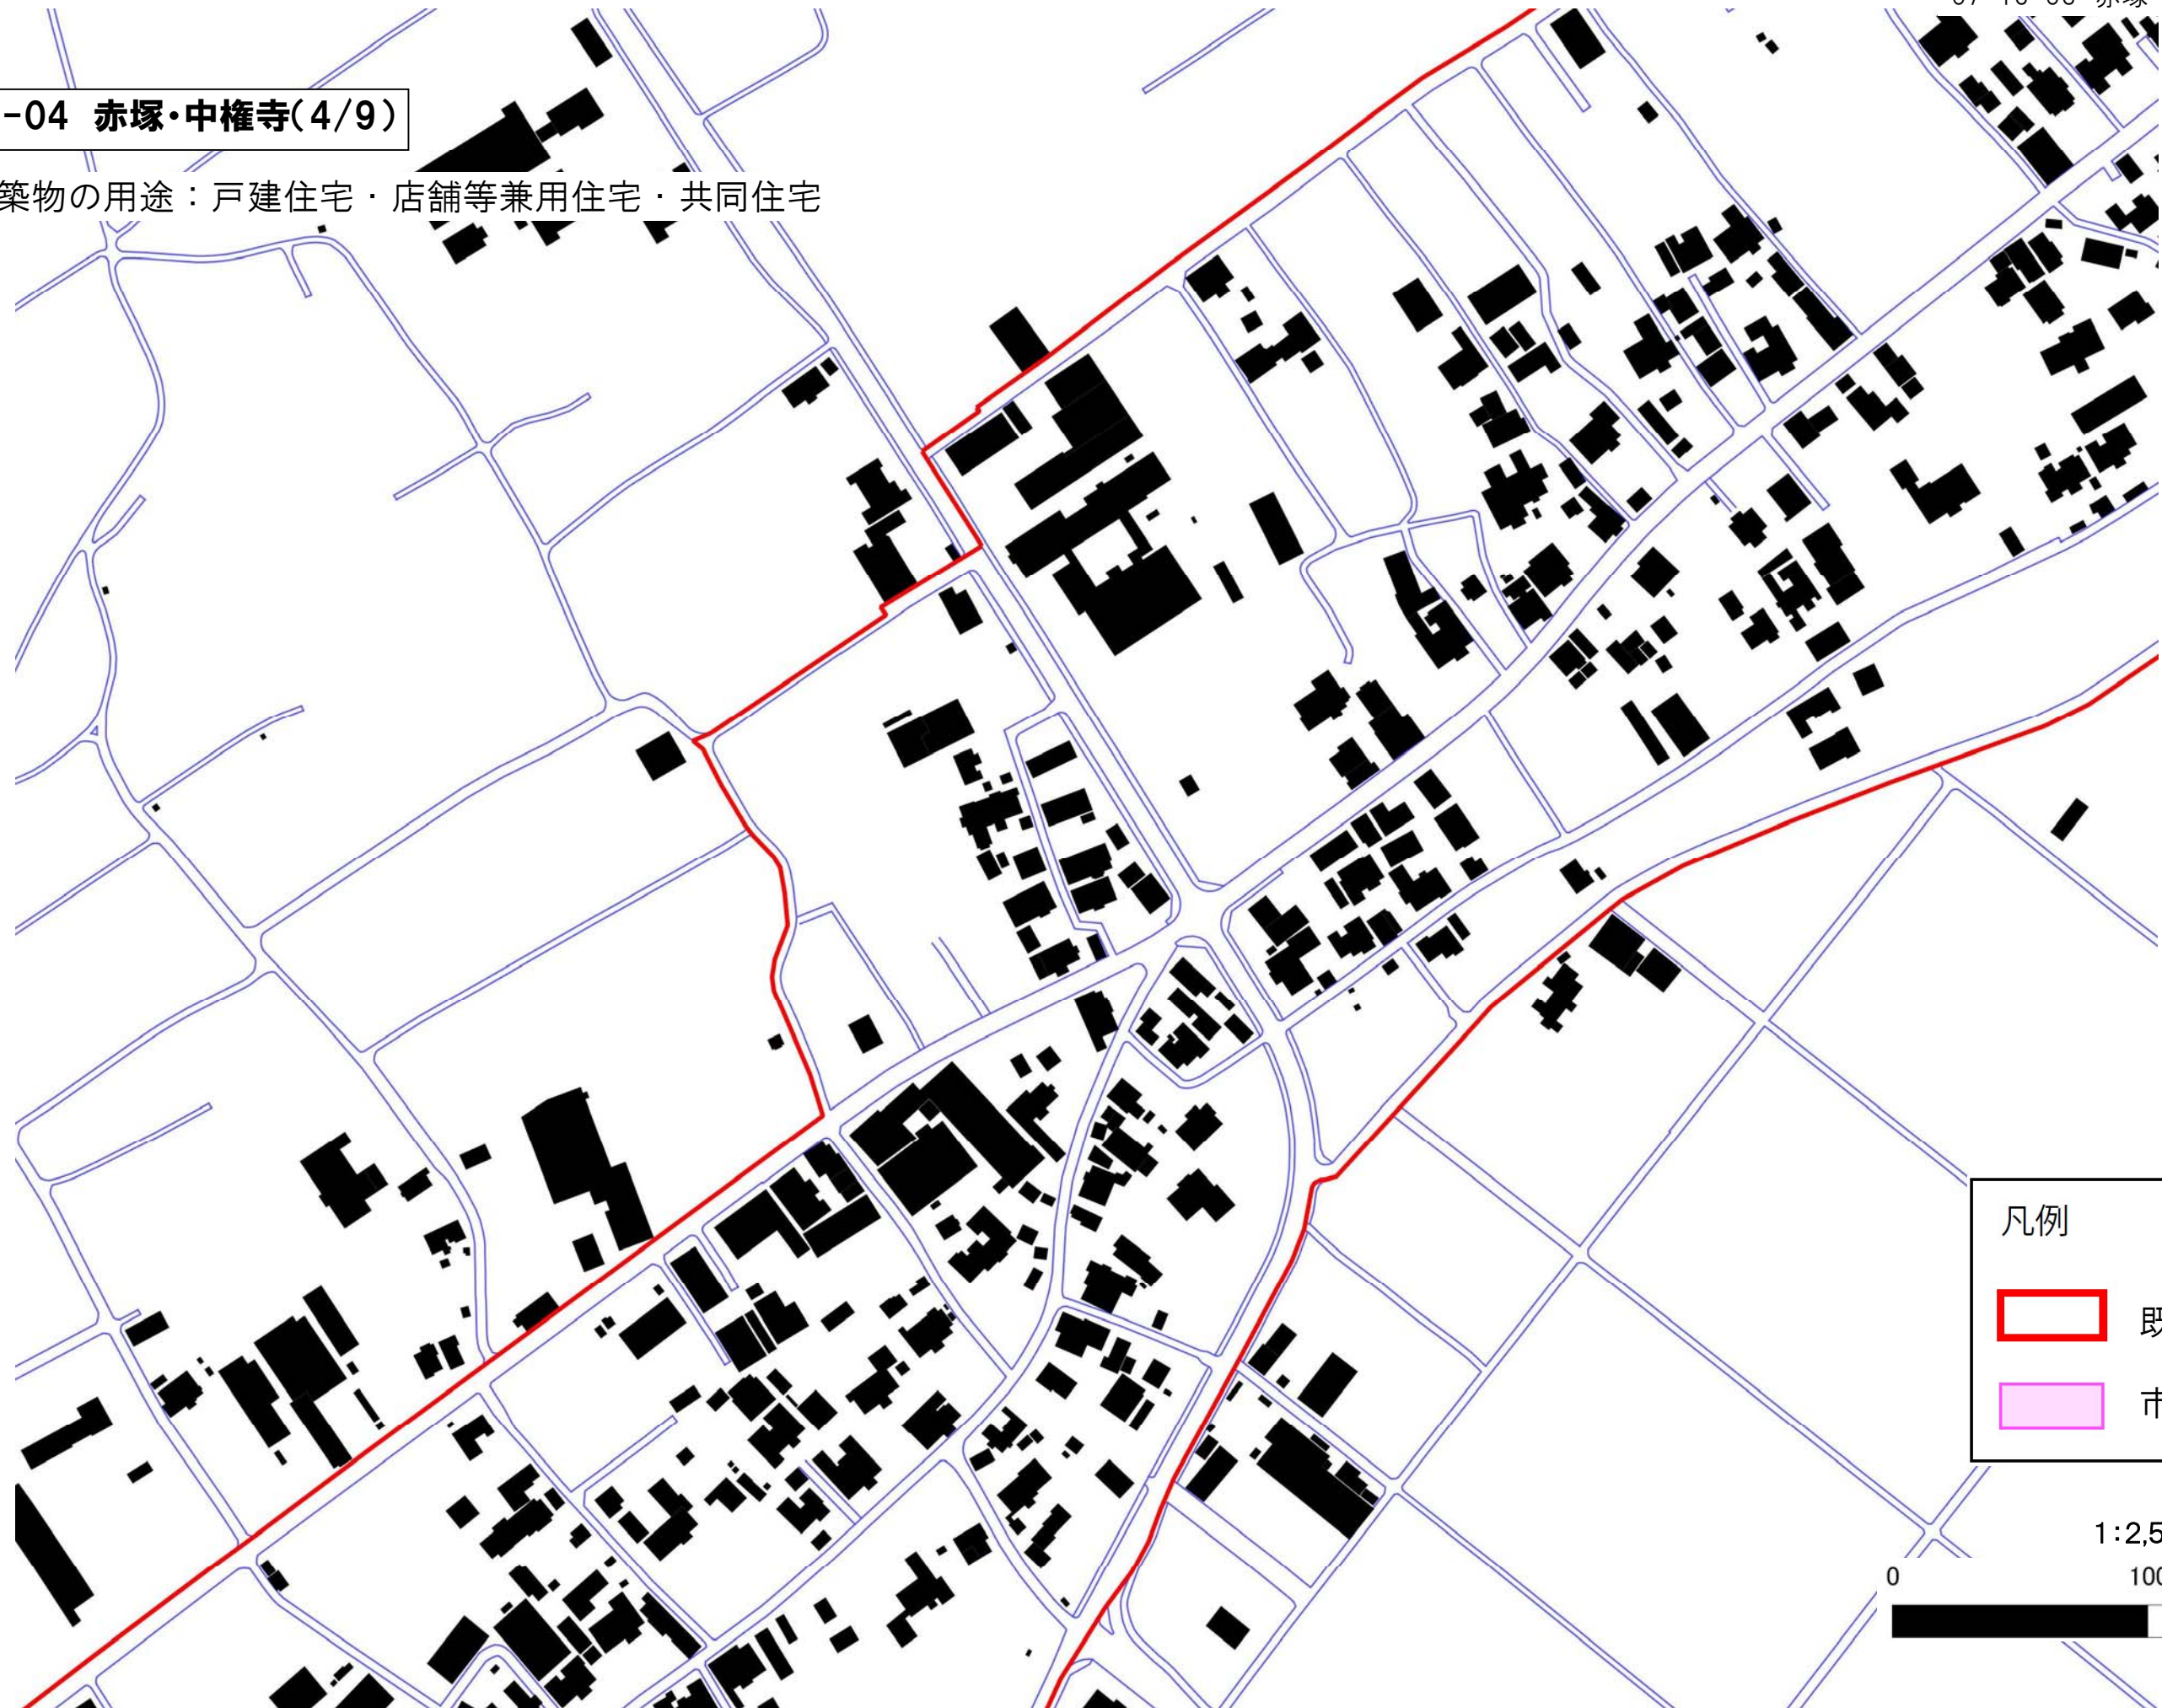


凡例

- 既存集落区域
- 市街化区域

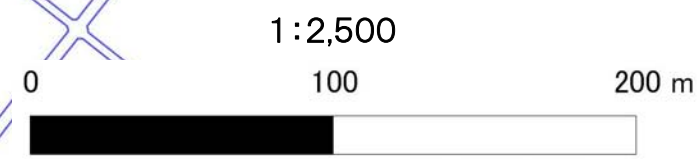


予定建築物の用途：戸建住宅・店舗等兼用住宅・共同住宅

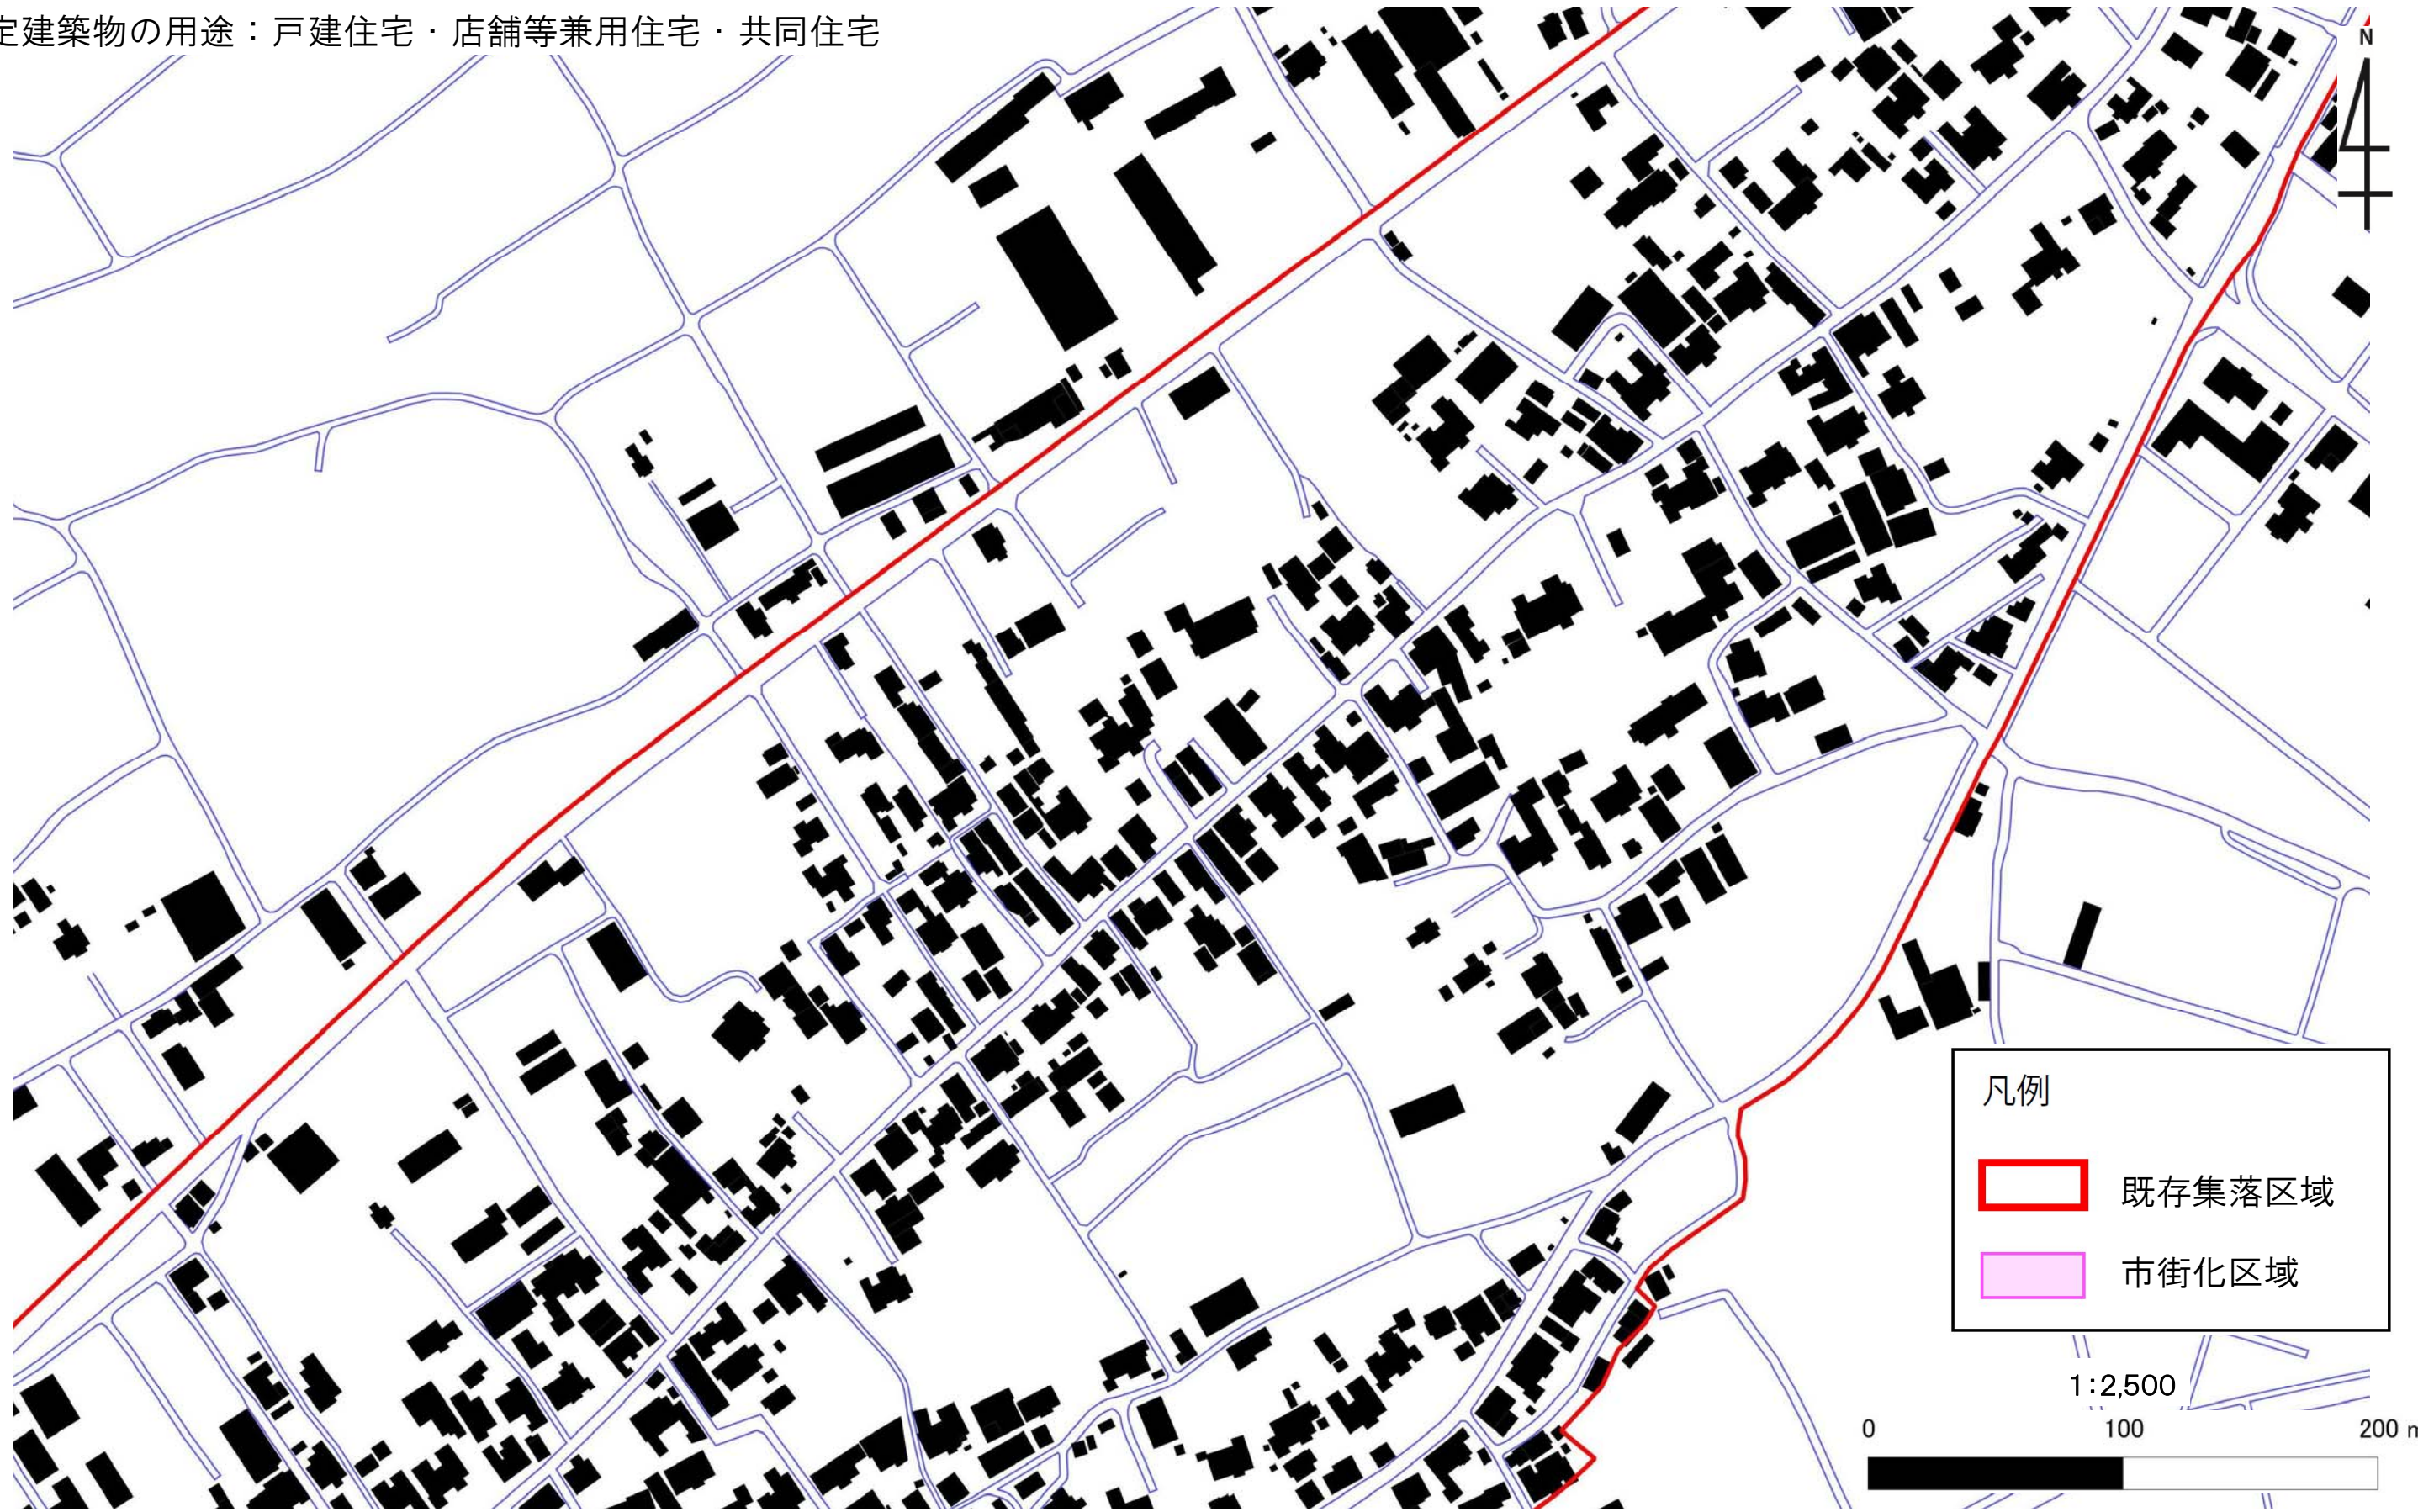

07-15-06 赤塚・中権寺(6/9)


予定建築物の用途：戸建住宅・店舗等兼用住宅・共同住宅

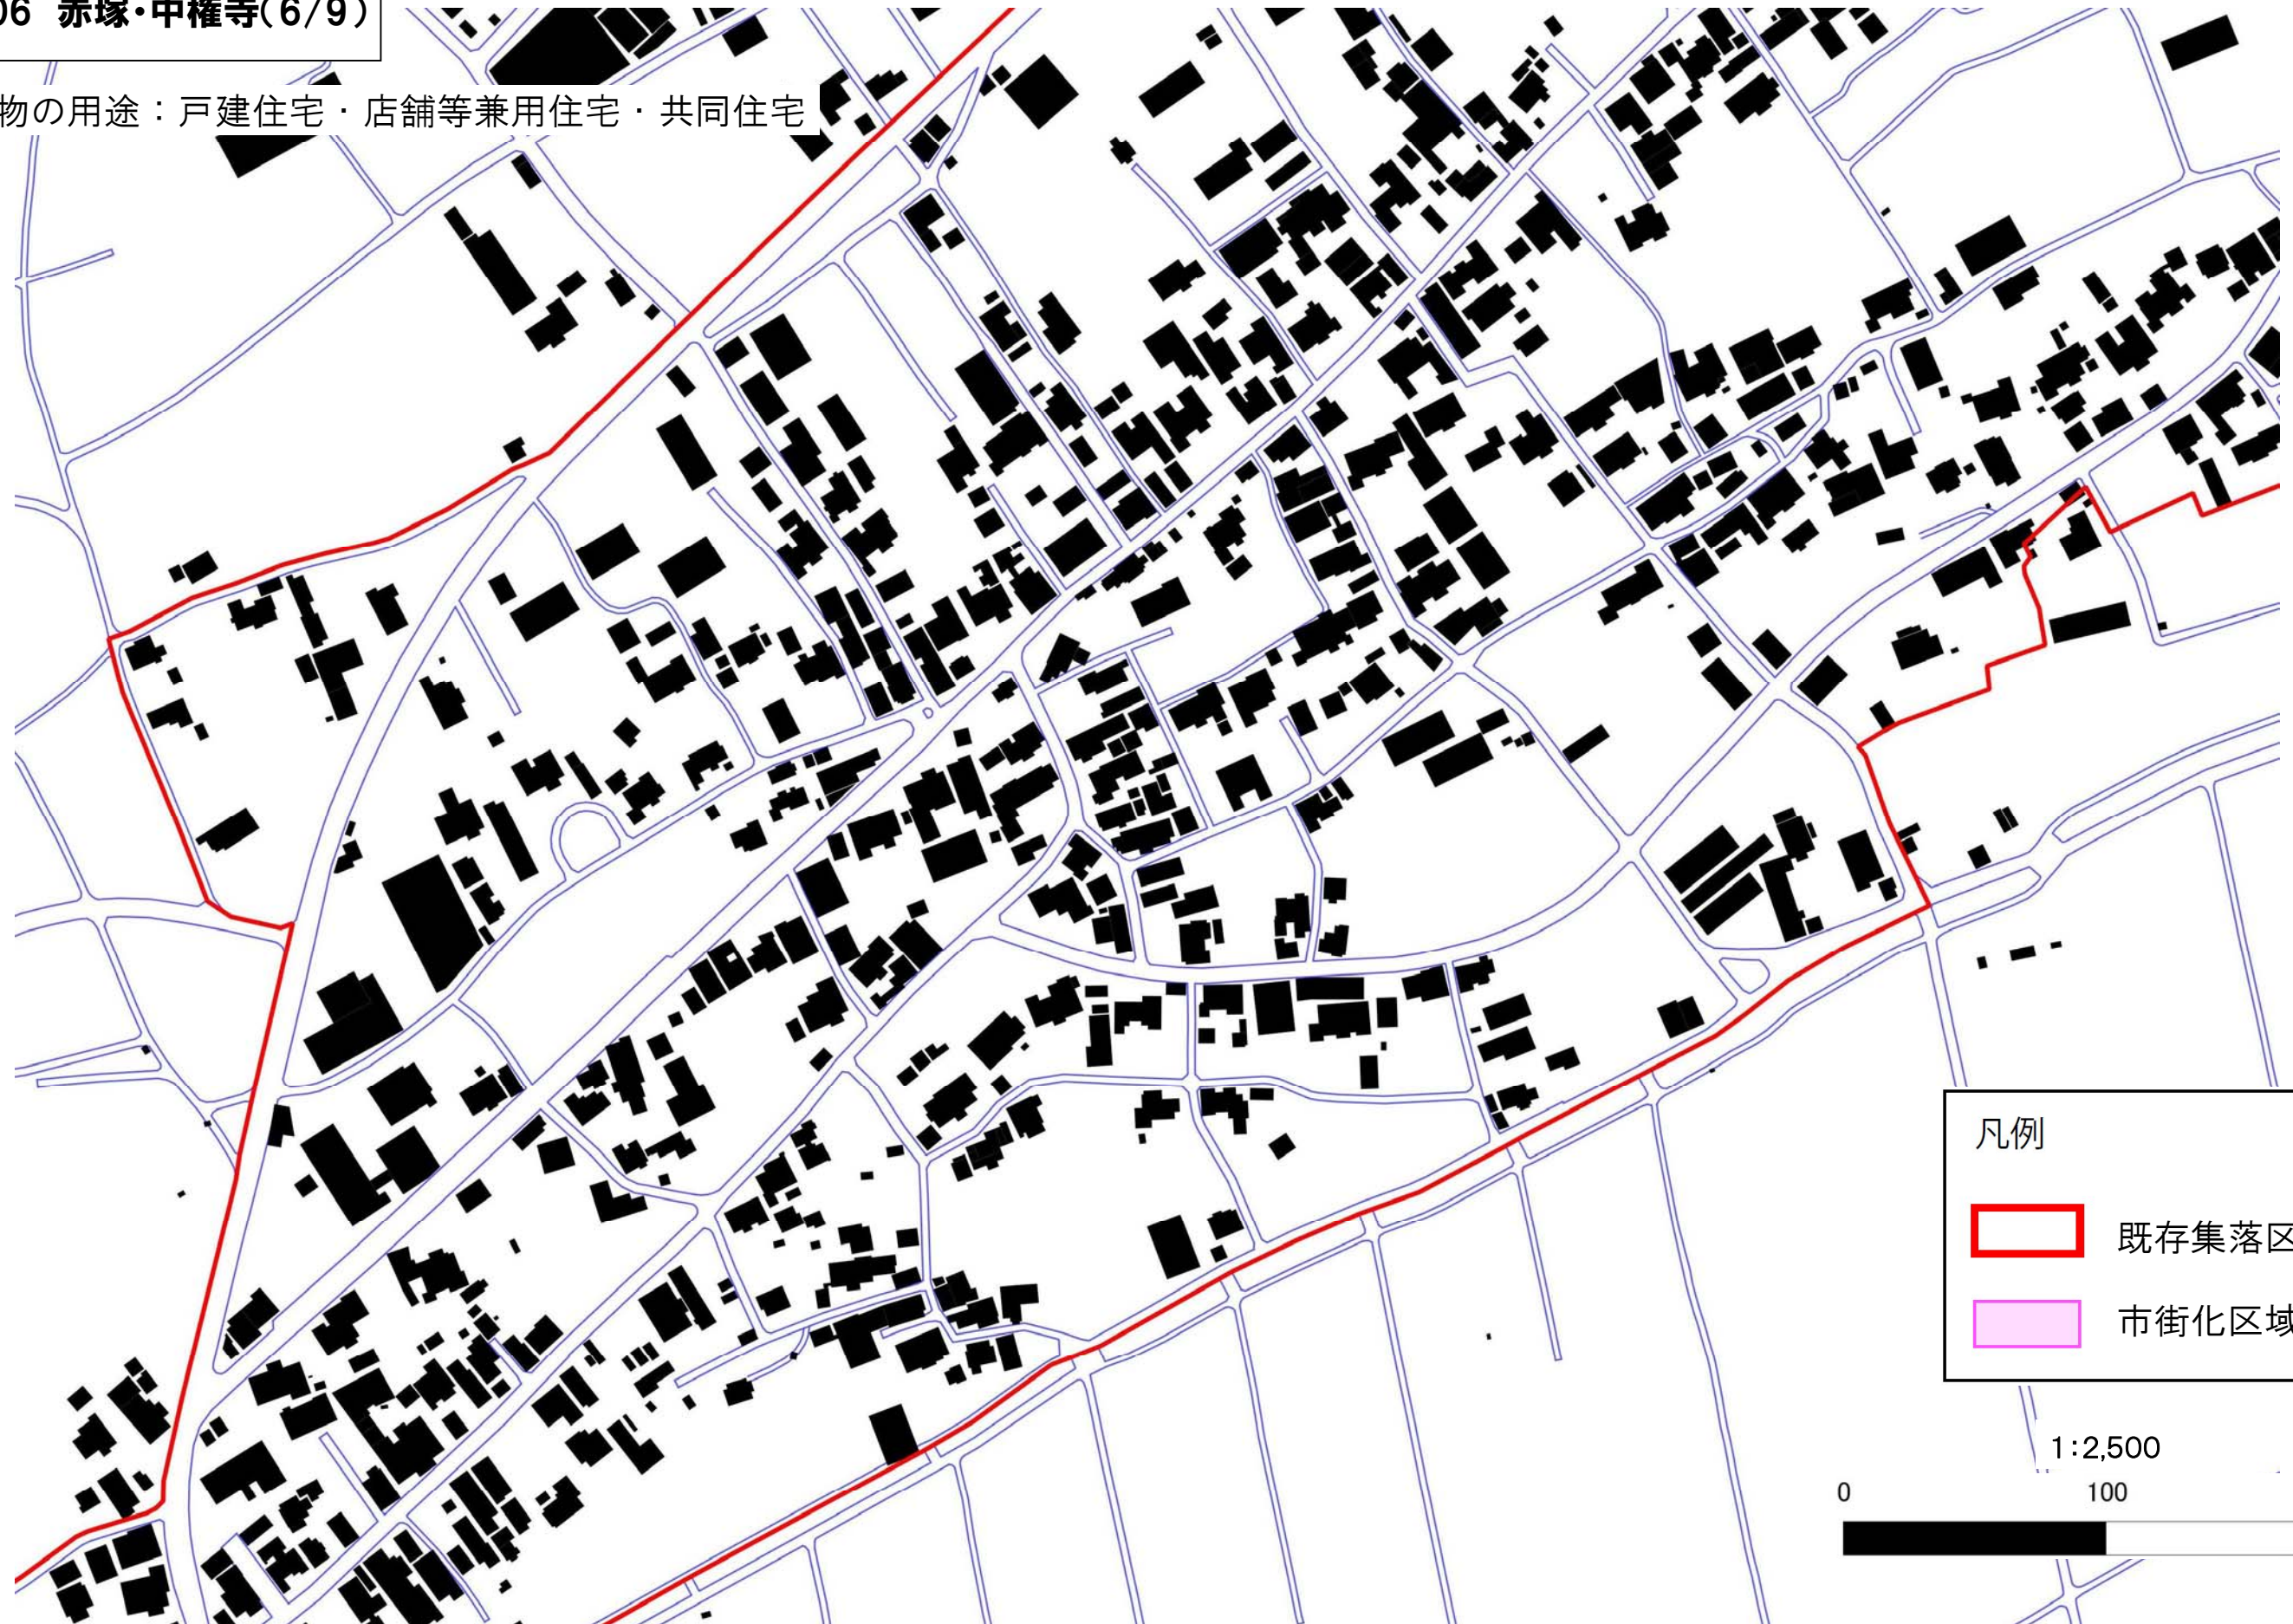


凡例

- 既存集落区域
- 市街化区域

1:2,500

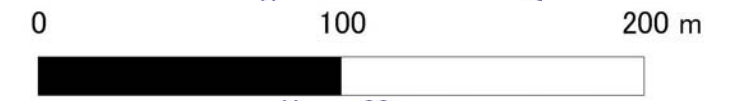


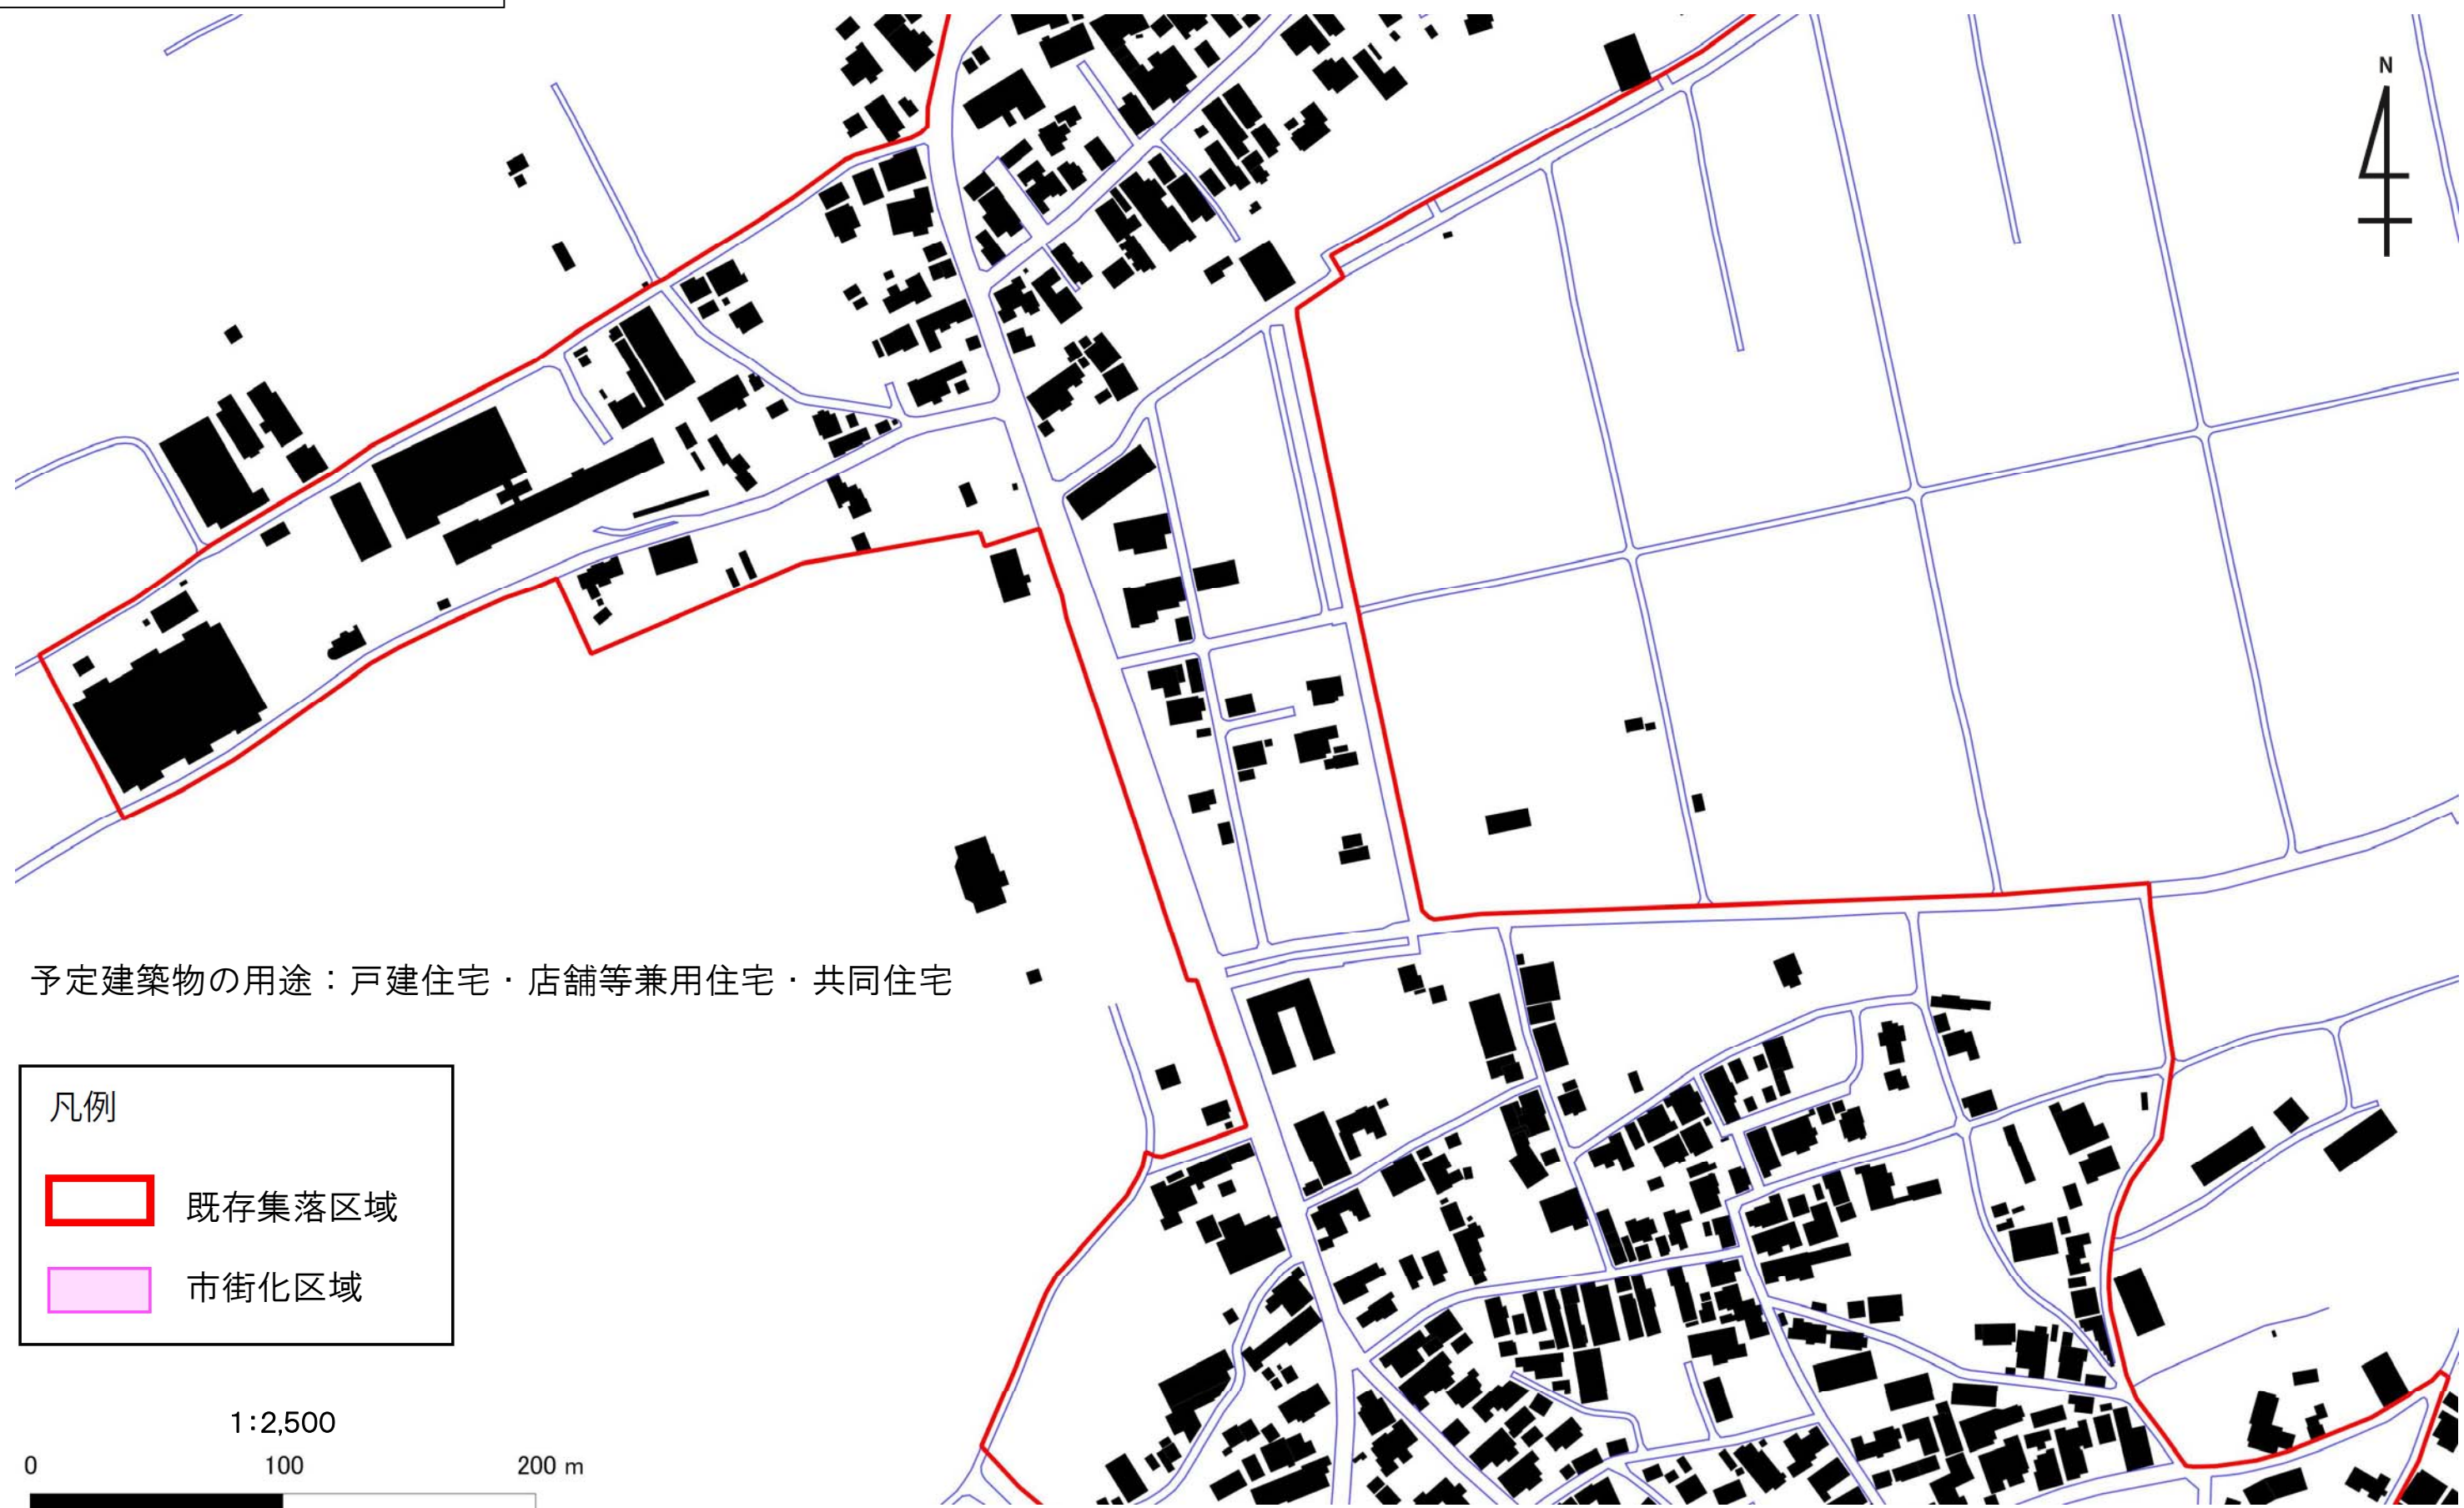

予定建築物の用途：戸建住宅・店舗等兼用住宅・共同住宅

凡例

- 既存集落区域
- 市街化区域

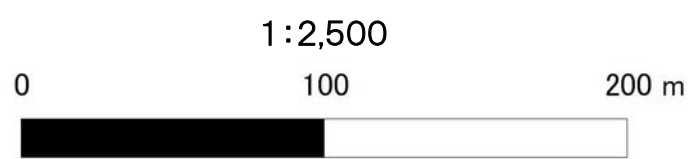






凡例

- 既存集落区域
- 市街化区域



予定建築物の用途：戸建住宅・店舗等兼用住宅・共同住宅


07-17-01 緒立

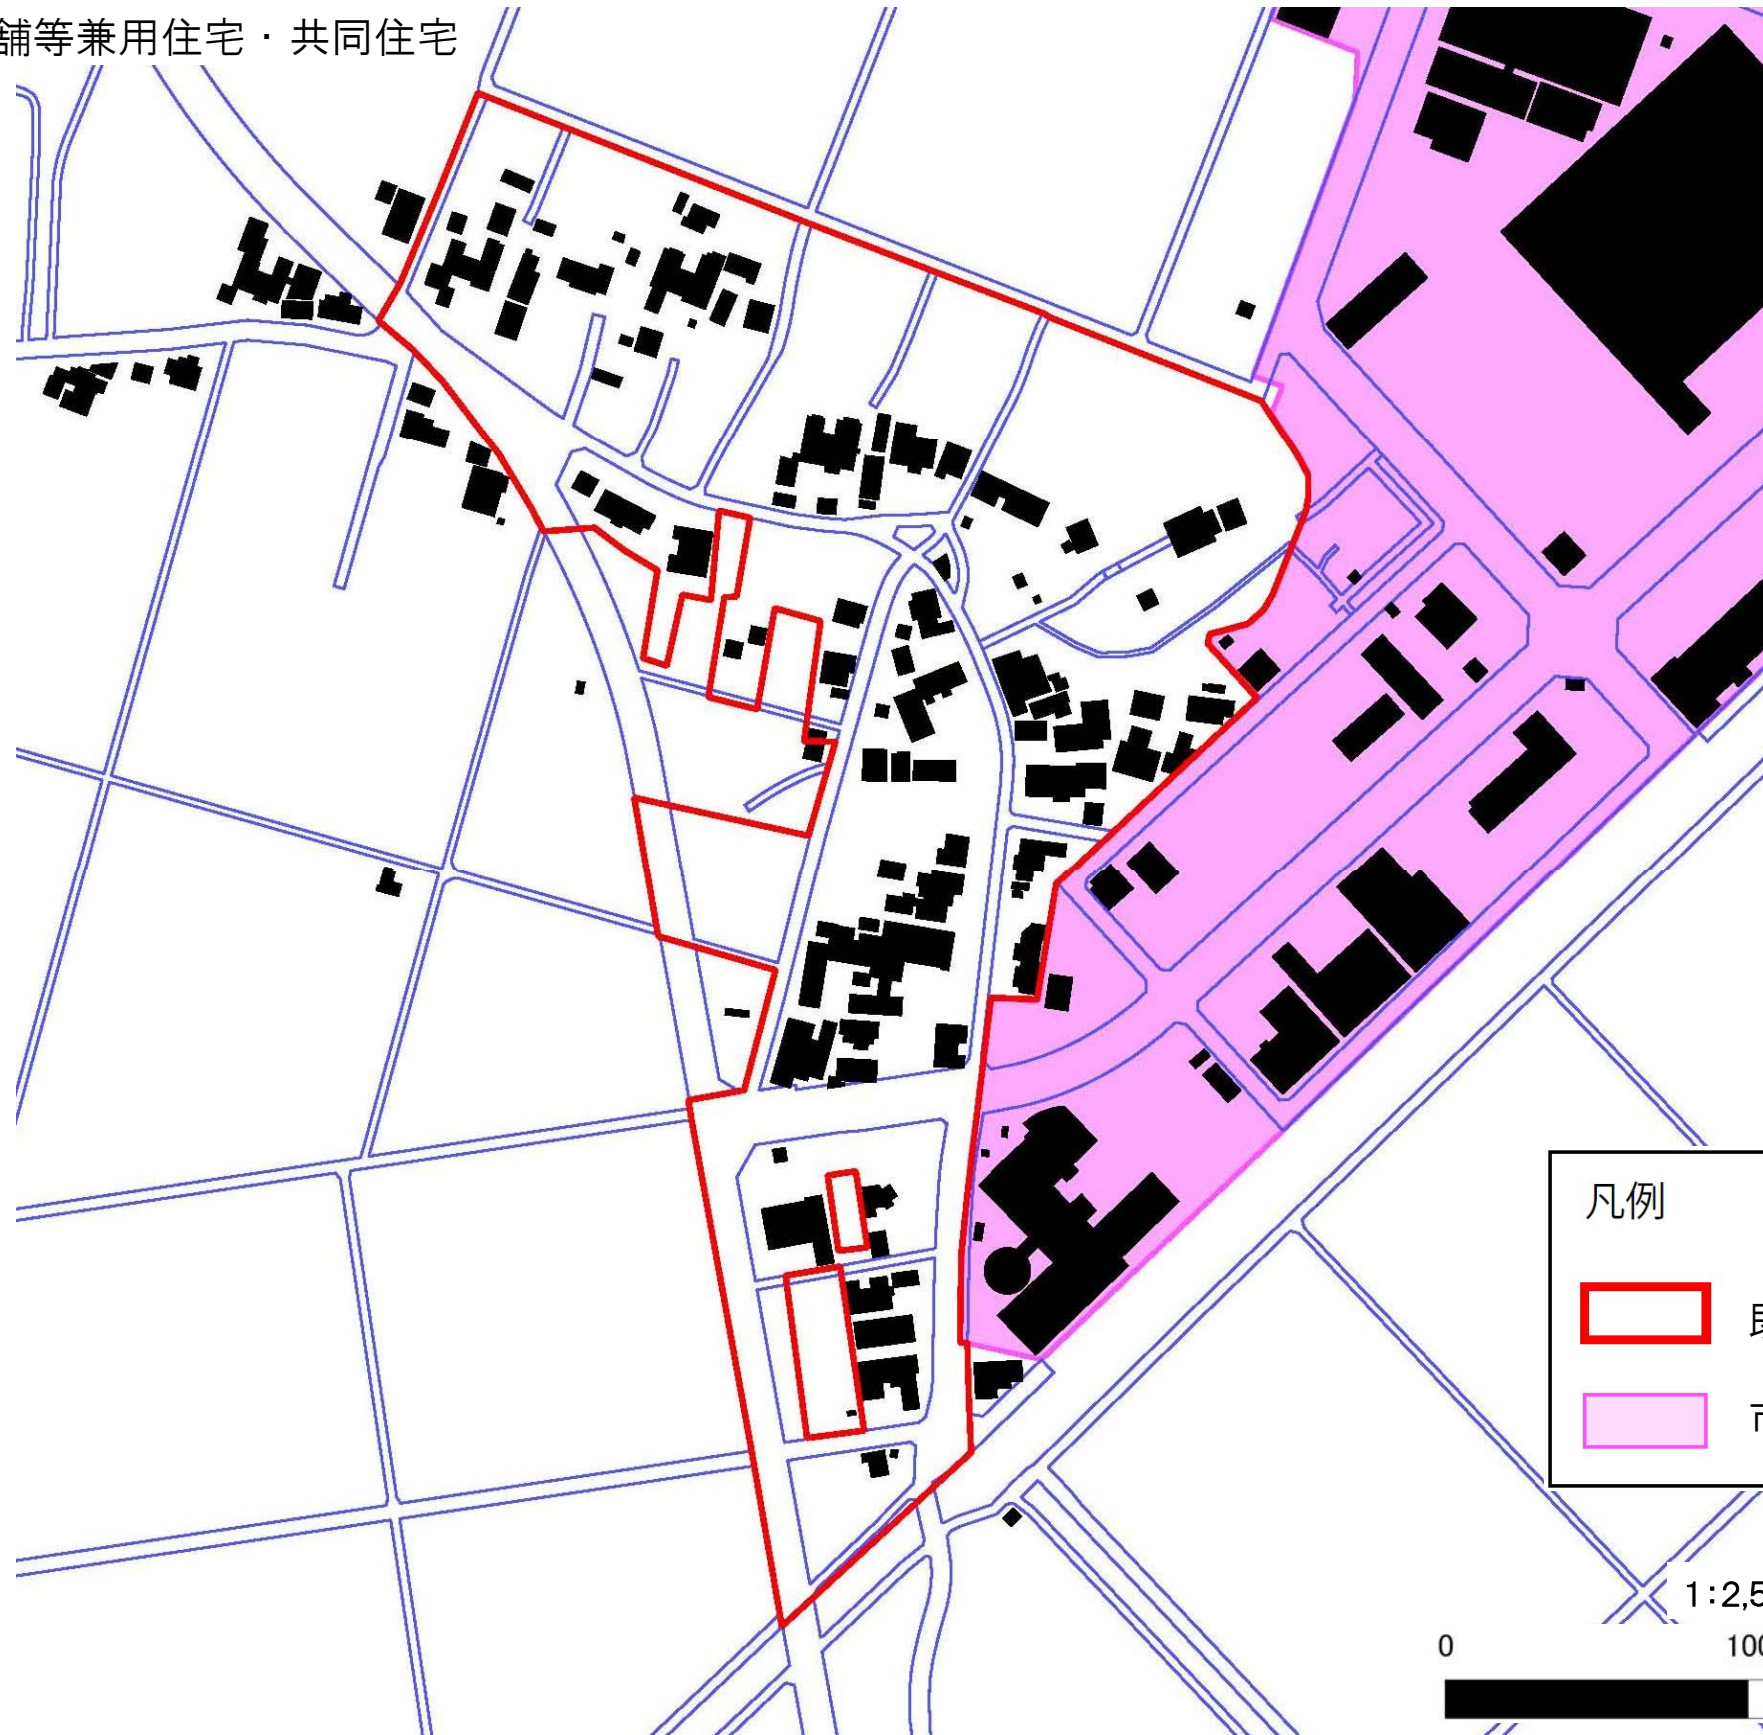予定建築物の用途：戸建住宅・店舗等兼用住宅・共同住宅



凡例

-  既存集落区域
-  市街化区域

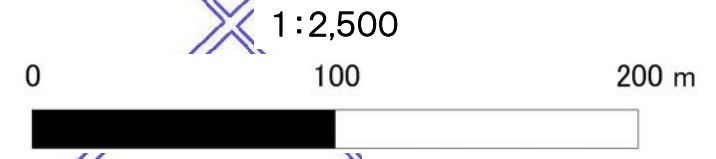




07-18-01 北場・黒鳥

予定建築物の用途：戸建住宅・店舗等兼用住宅・共同住宅



凡例

-  既存集落区域
-  市街化区域

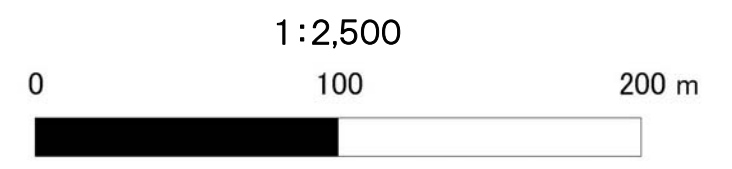



07-19-01 黒鳥(1/3)


予定建築物の用途：戸建住宅・店舗等兼用住宅・共同住宅



凡例

-  既存集落区域
-  市街化区域

1:2,500
0 100 200 m

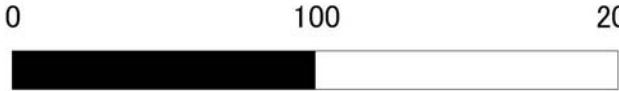

07-19-02 黒鳥(2/3)



07-19-02 黒鳥(2/3)


07-19-01 黒鳥(1/3)



予定建築物の用途：戸建住宅・店舗等兼用住宅・共同住宅

凡例

-  既存集落区域
-  市街化区域

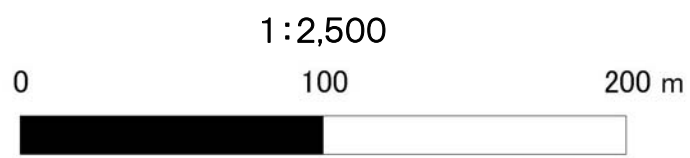

07-19-03 黒鳥(3/3)

予定建築物の用途：戸建住宅・店舗等兼用住宅・共同住宅



凡例

-  既存集落区域
-  市街化区域

1:2,500

0 100 200 m

