
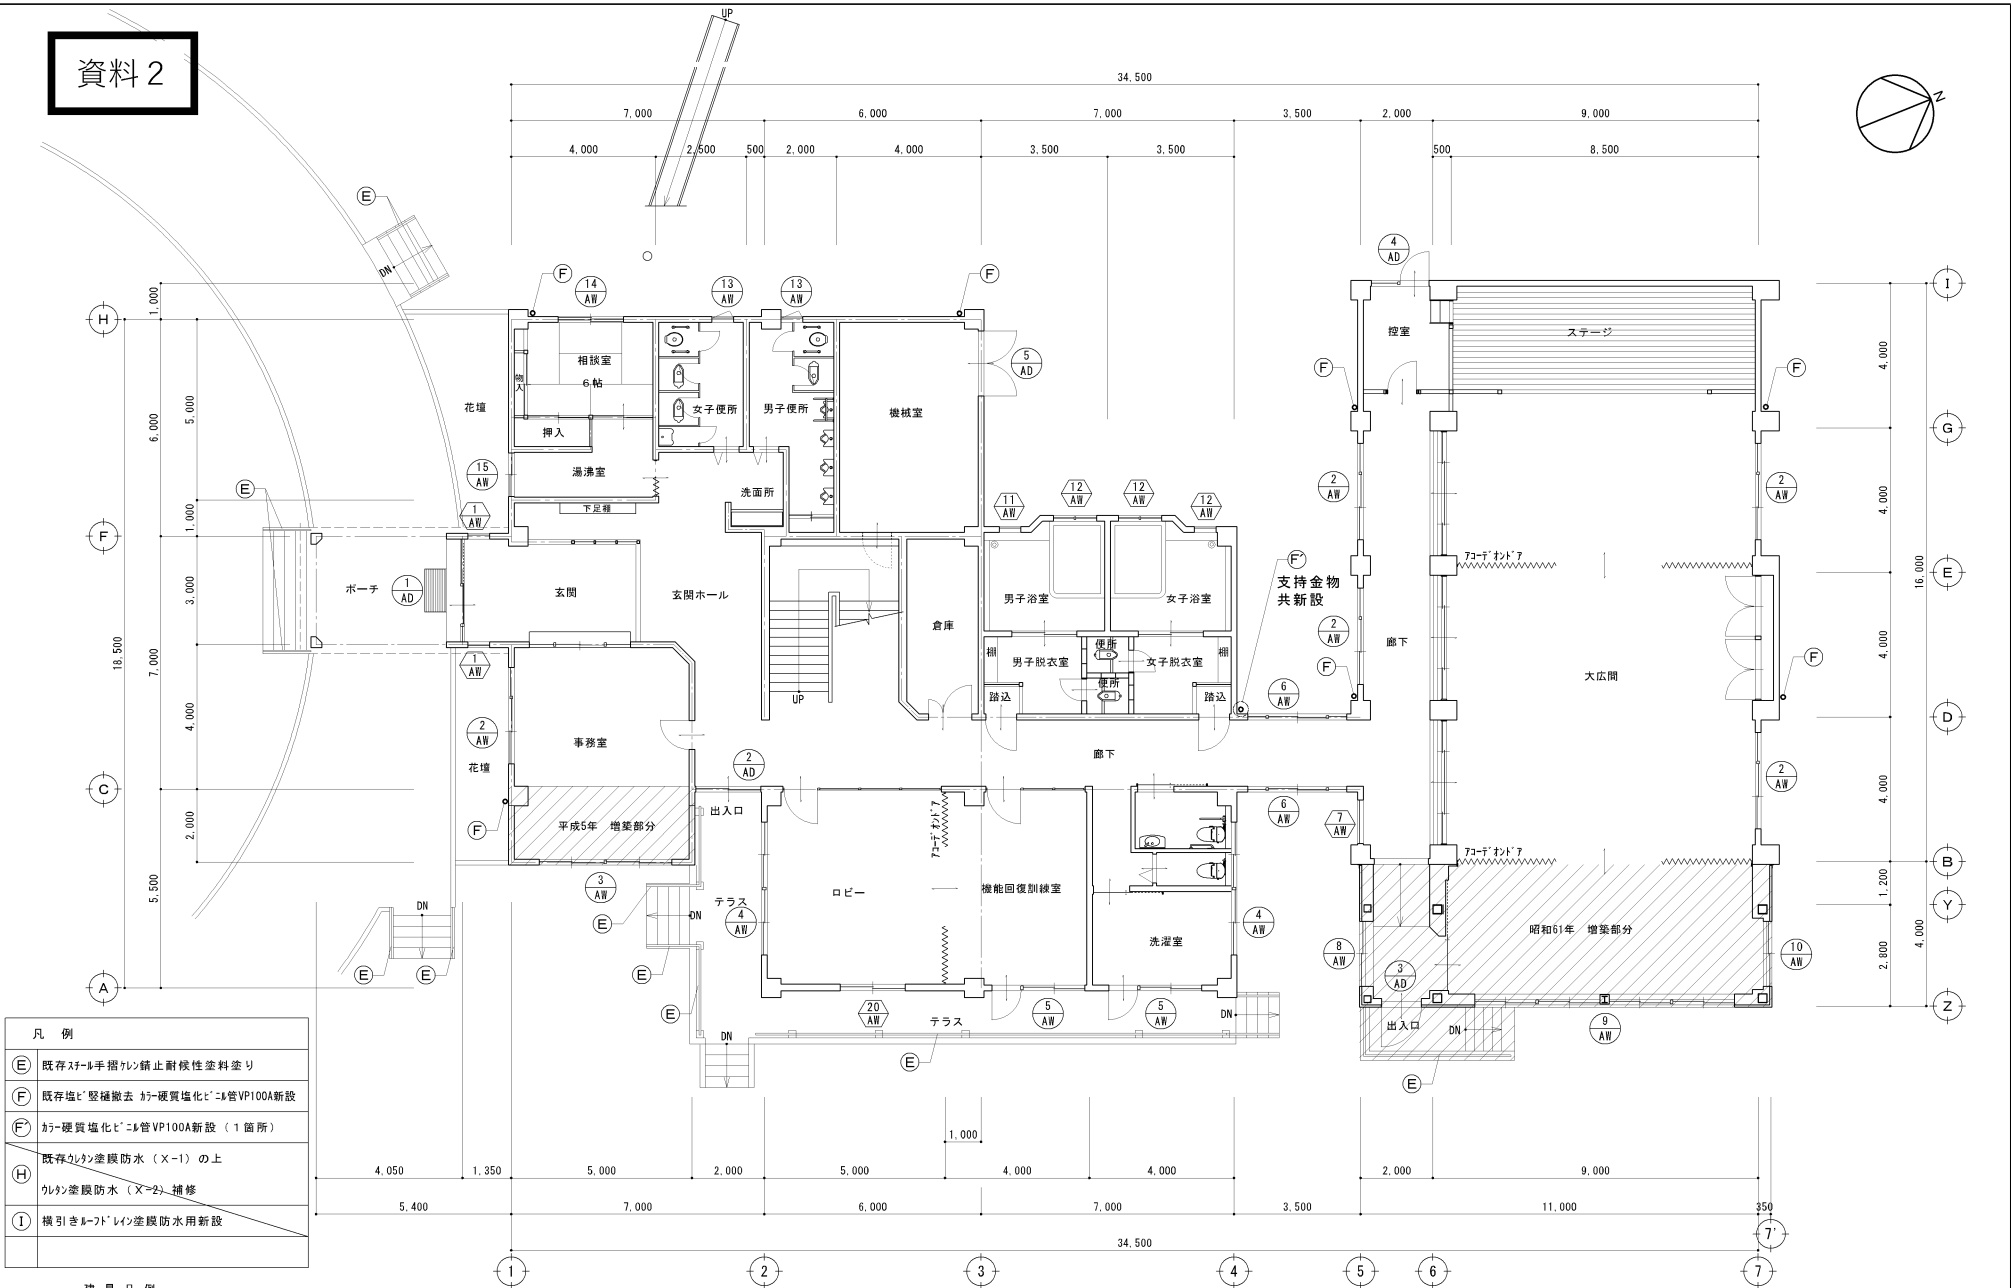




資料 2

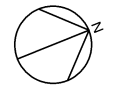

凡例	
(E)	既存スチール手摺ケレン錆止耐候性塗料塗り

建具凡例	
(1/AW)	改修建具を示す
(1/AW)	既存建具を示す(既存のまま)

1階平面図、建具符号図 S=1/100

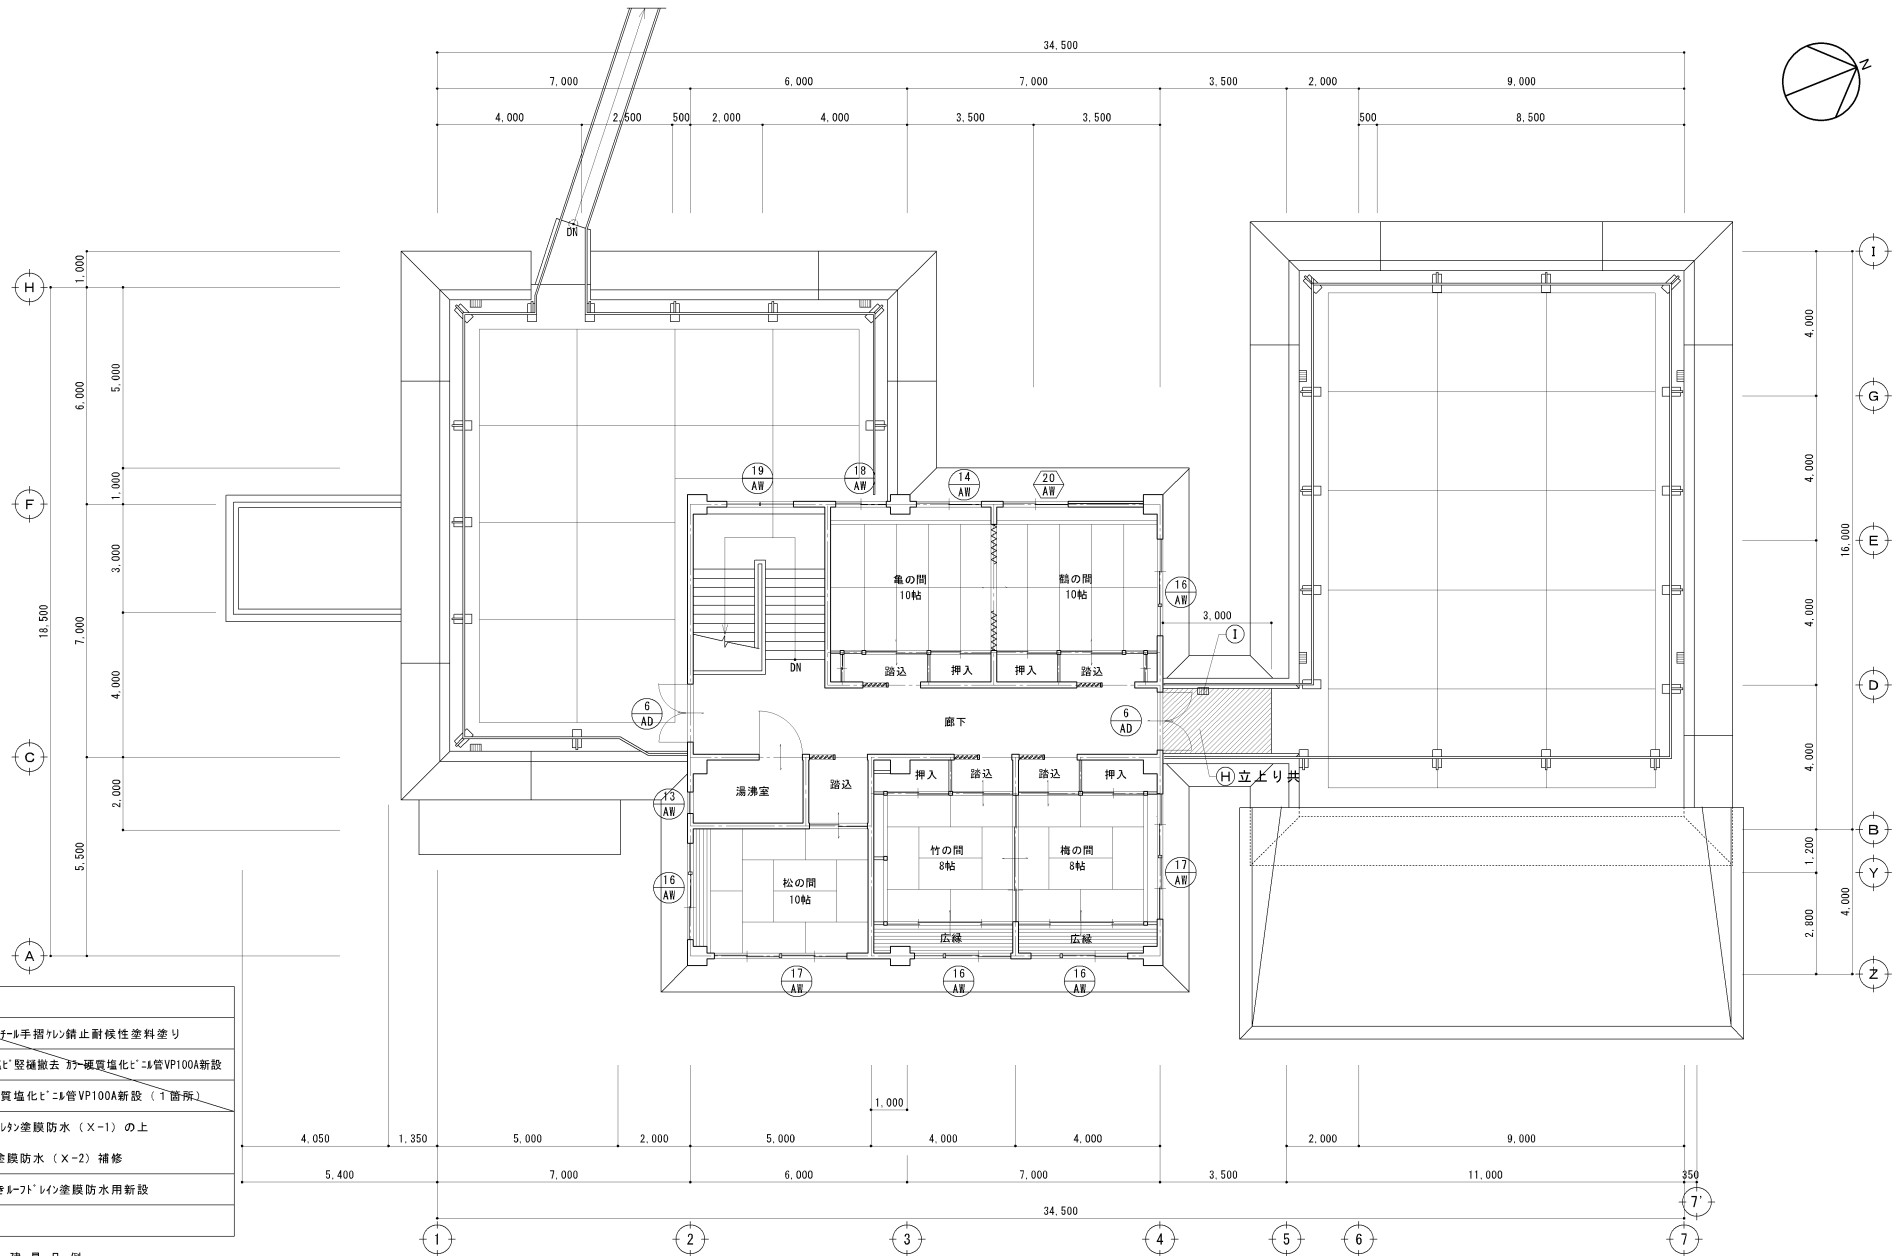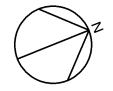

凡例	

- 建具凡例
- (1/AW) 改修建具を示す
  - (1/AW) 既存建具を示す(既存のまま)

2階平面図、建具符号図 S=1/100