



アルミサッシ詳細図

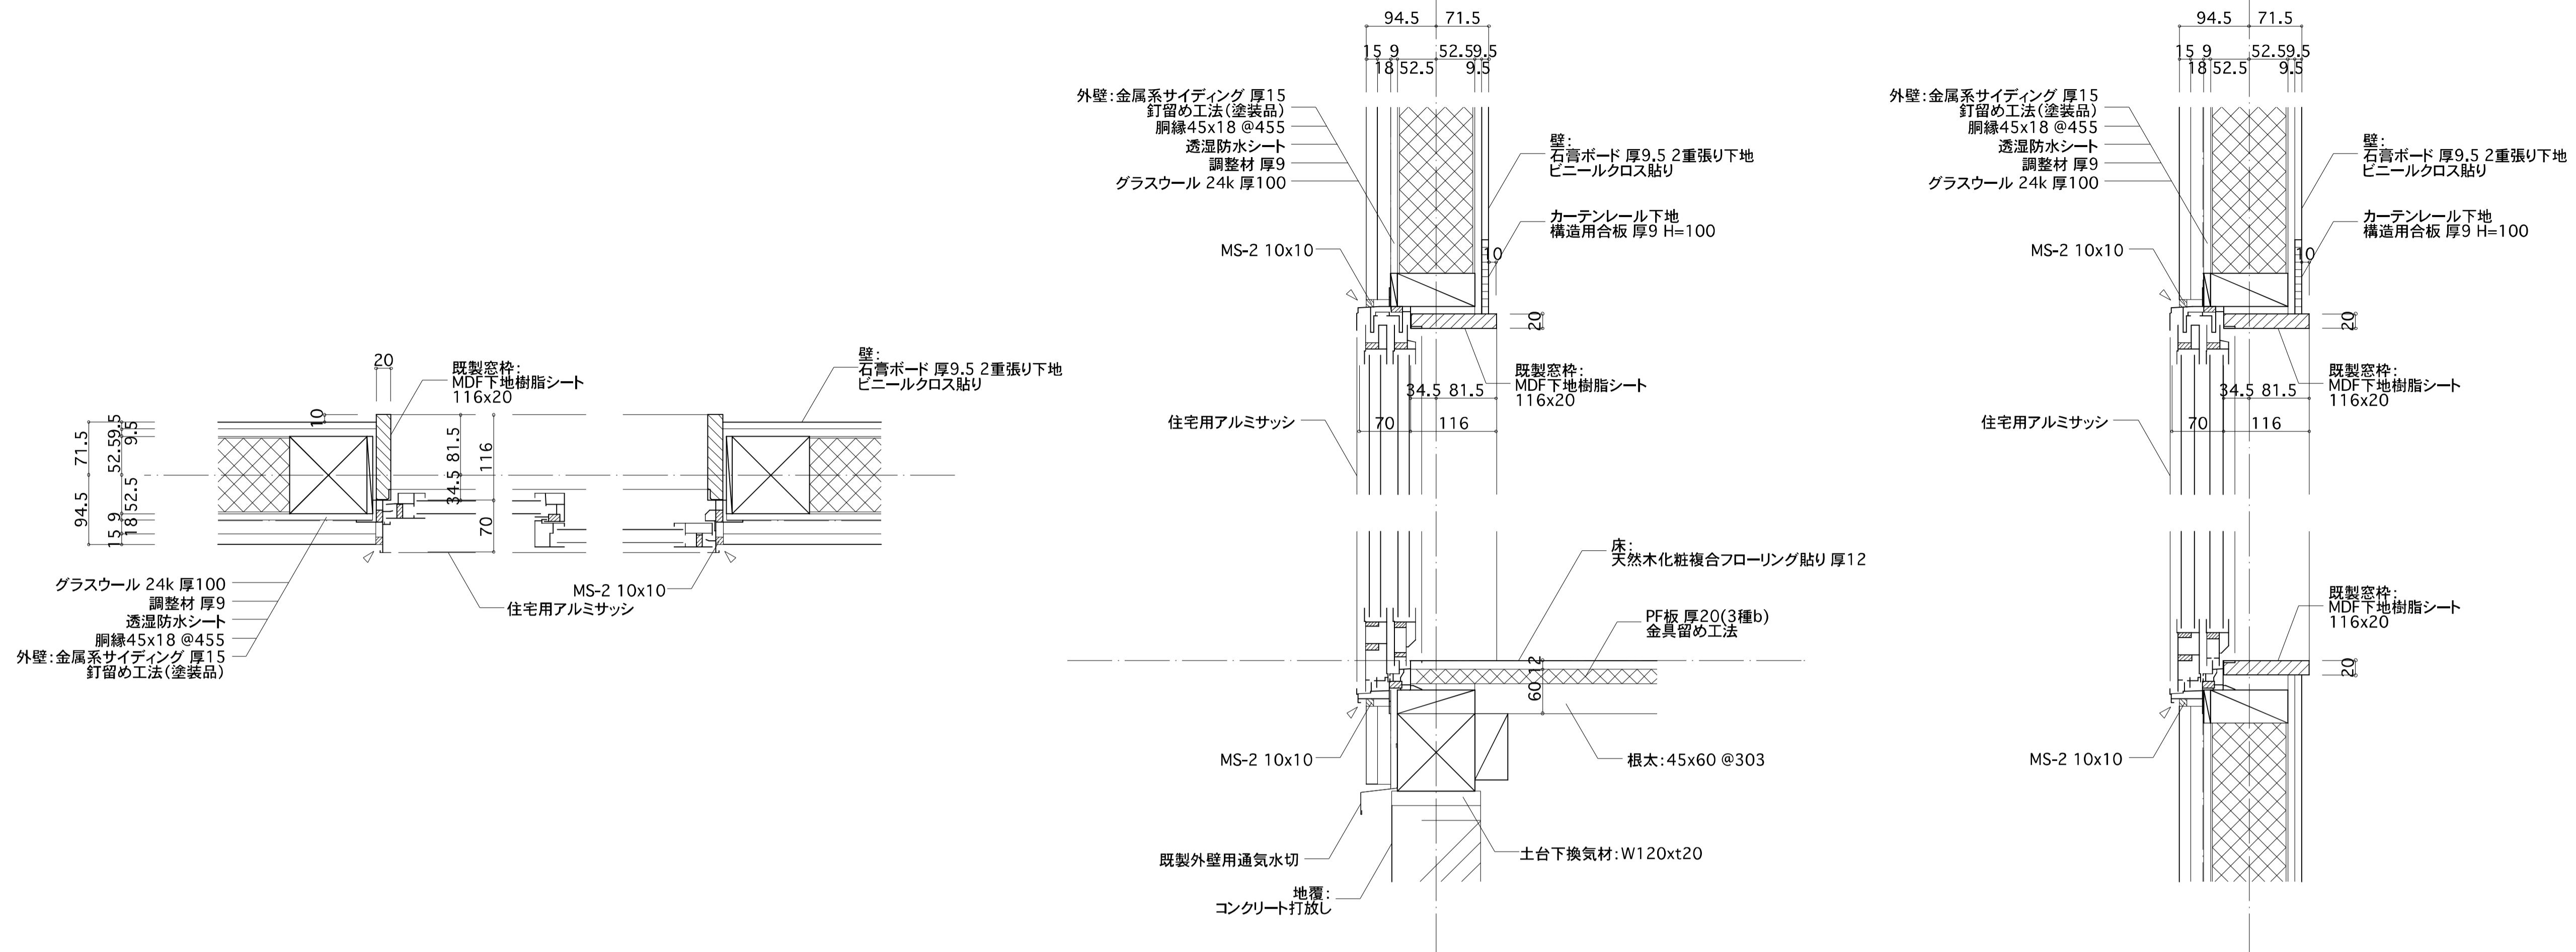

軒先詳細図

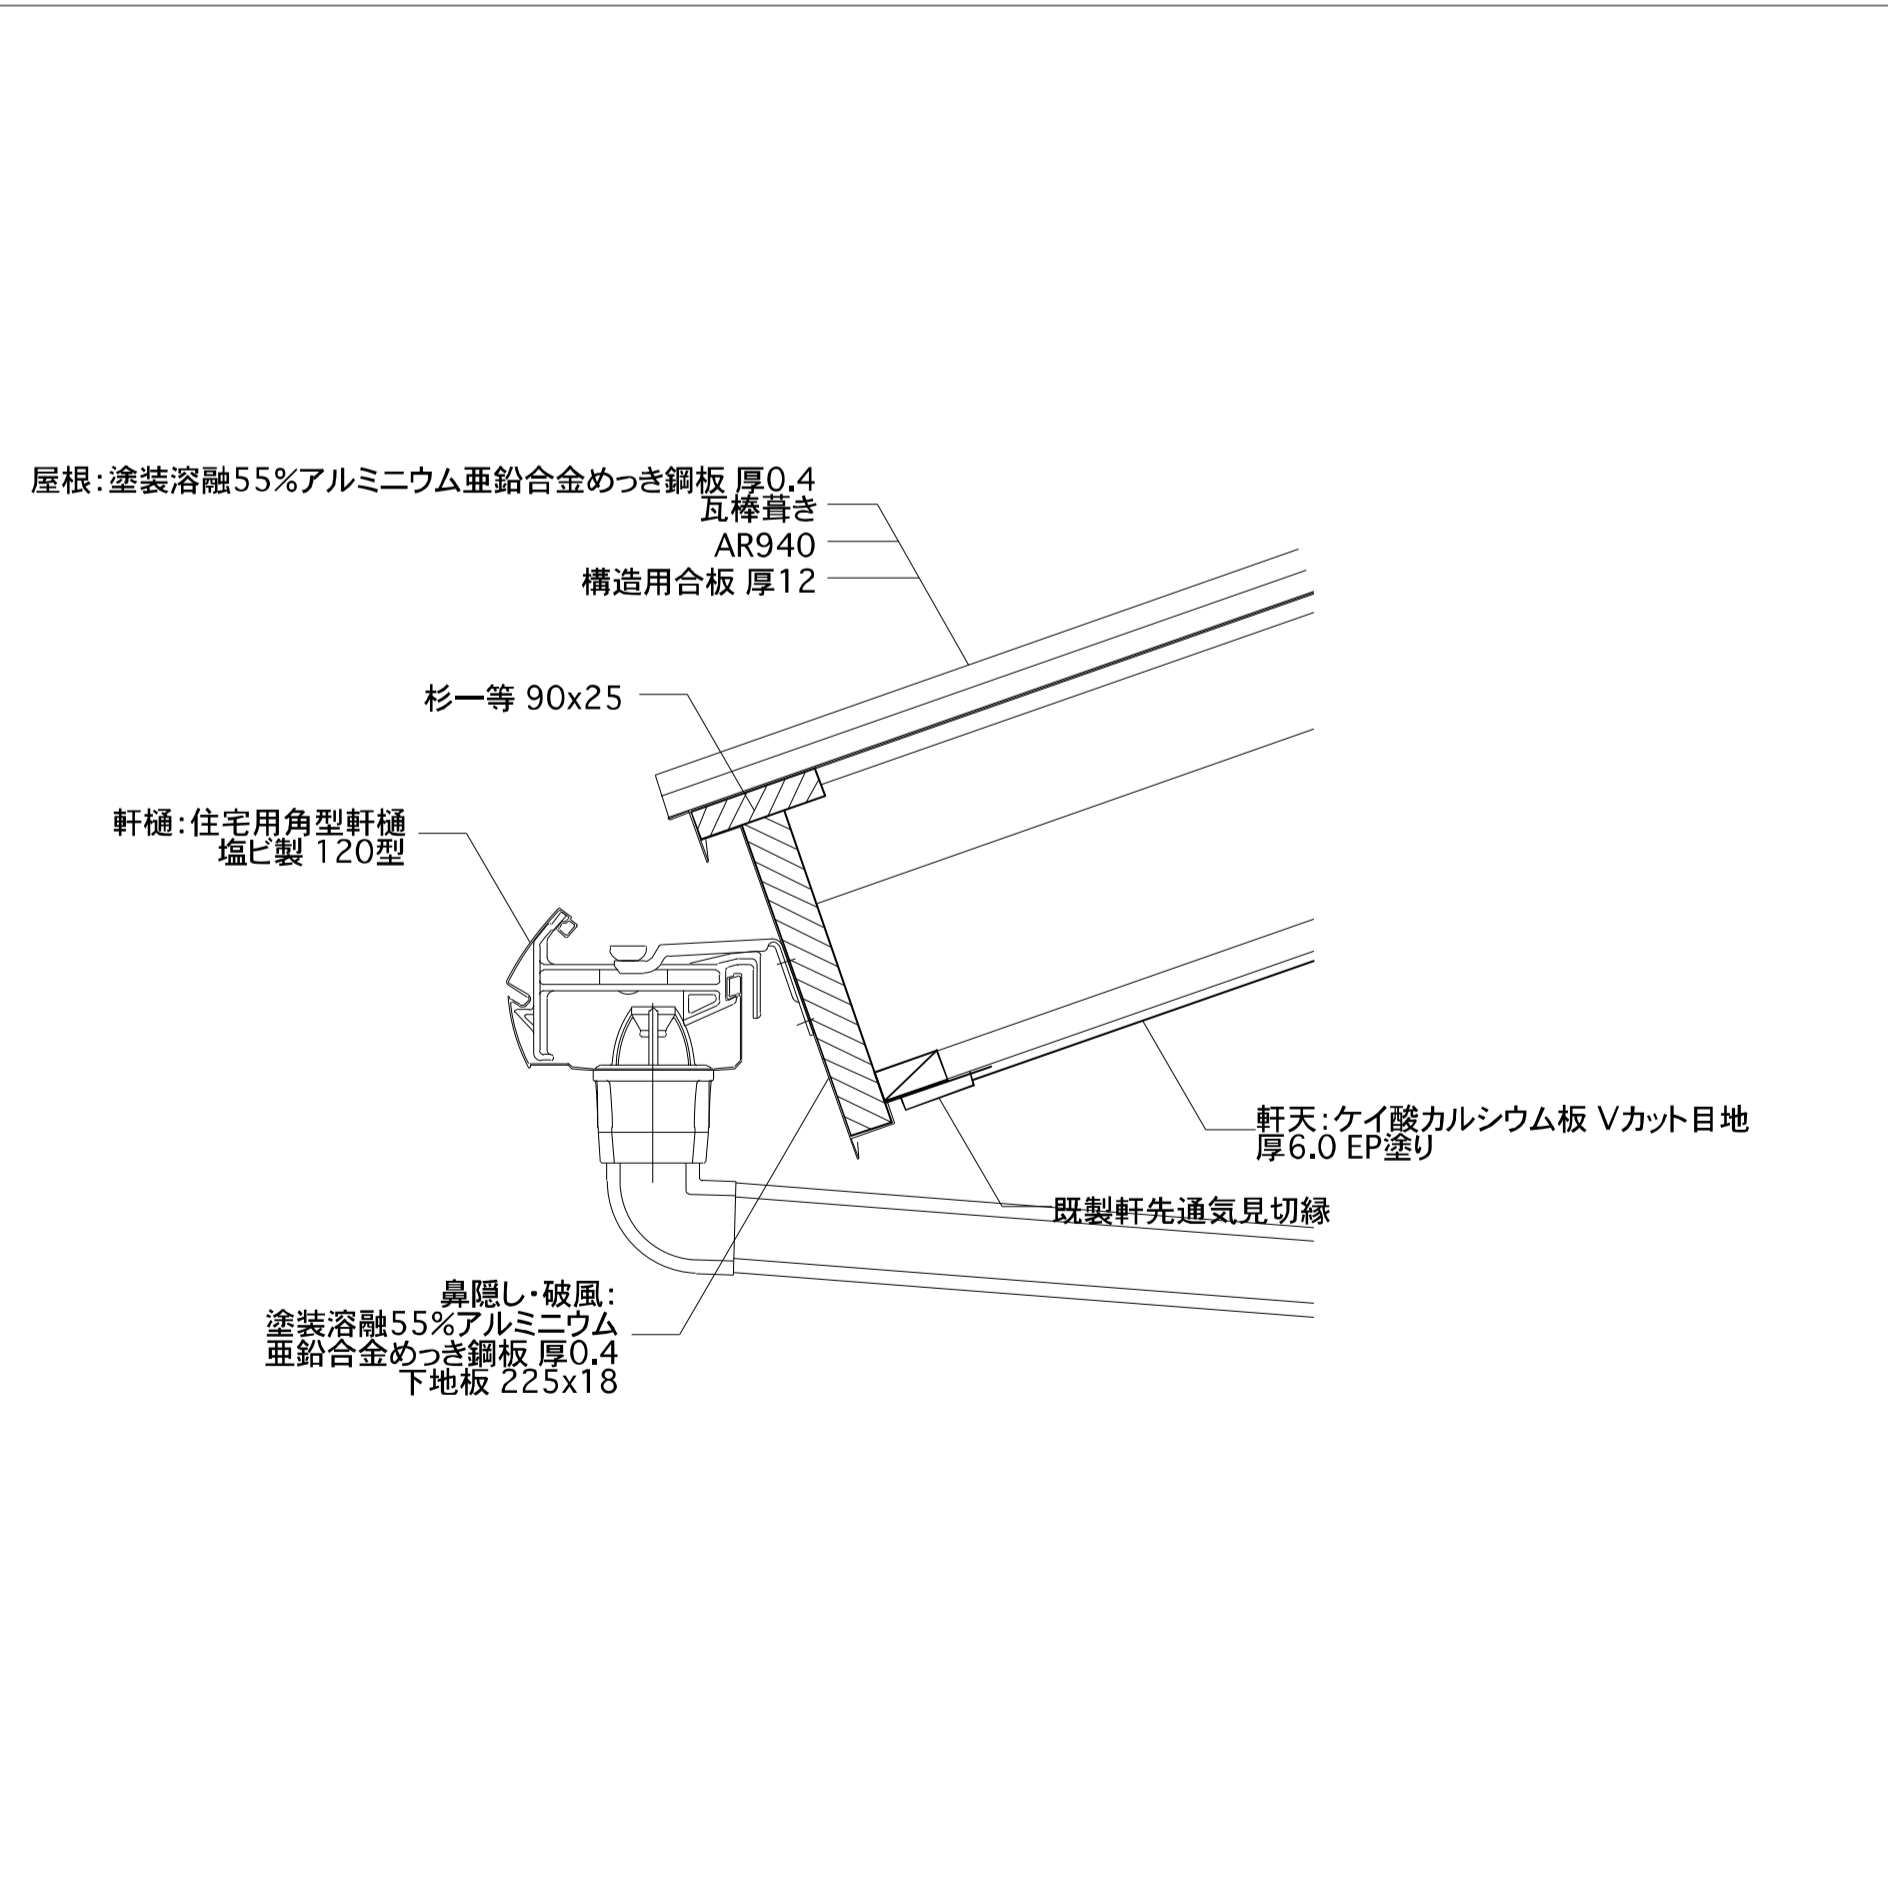

浴室折れ戸枠詳細図

