


小瀬戸温泉健康わが家 花の湯館改修工事		
1階 平面図	1:100	
真 倉 秀 雄		

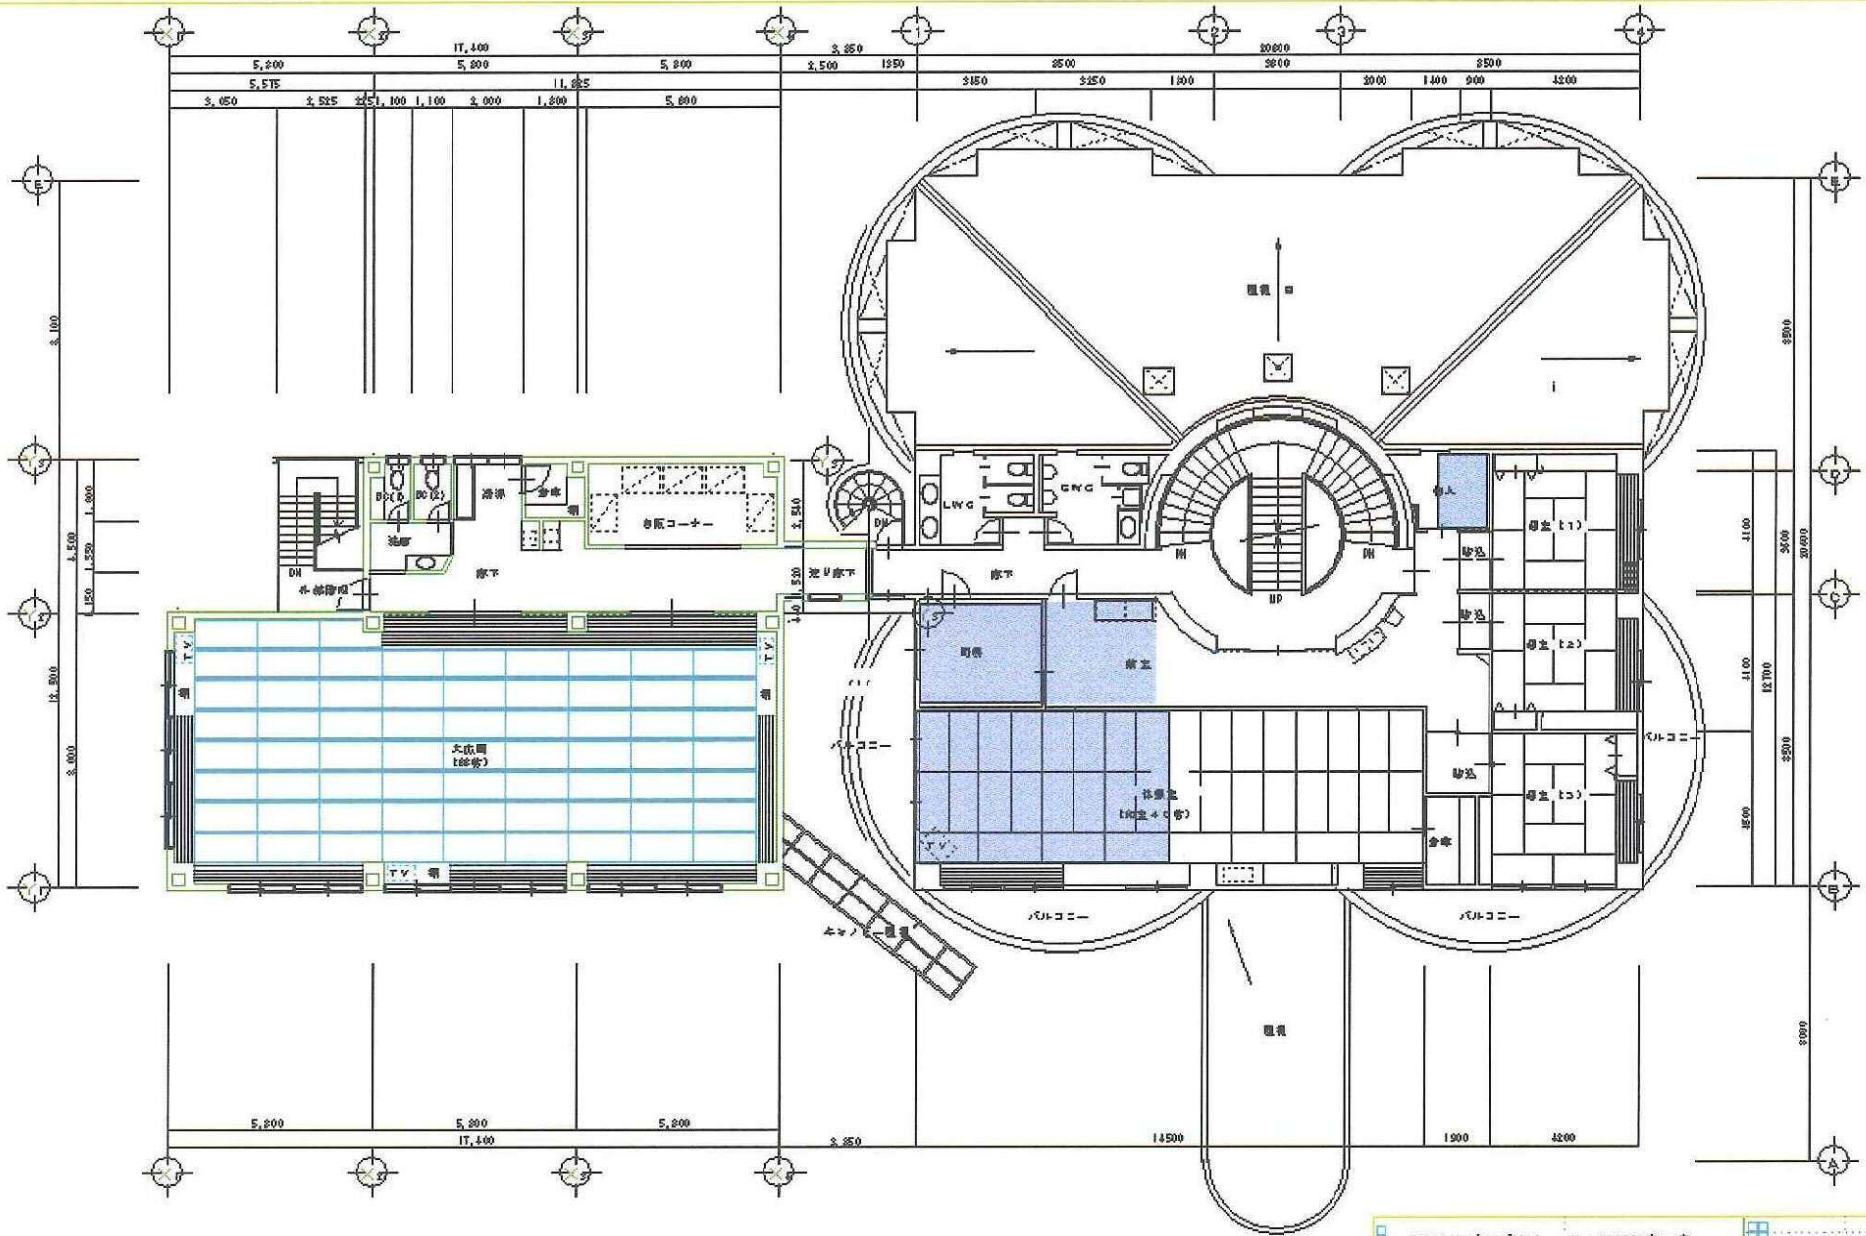

 2階 平面図 1:100  
 真島光雄