


# 旧市長公舎改修履歴一覧

資料8


年度	改修内容	年度	改修内容
昭和 52 年度	冷暖房設備工事（応接室、大広間） サッシ取替及び襖取替 大広間建具（障子戸）	平成元年度	松の枝落とし
昭和 53 年度	大広間天井張替及び同灯具取替 玄関土間補修 壁塗替 台所床等取替 応接室サッシ取替	平成 2 年度	裏口・ドア錠他破損修理 襖・障子張替修理
昭和 54 年度	土台一部（市長寝室）補修 廊下カーペット張替 応接室下見板取替	平成 3 年度	台所・ガス配管破損修理工事 屋根瓦修理 入口鎖設置（無断侵入防止用） 障子・襖張替 風呂釜修理 外壁修理
昭和 55 年度	配水設備工事	平成 4 年度	庭園改修工事 便所改修工事 カーテン取替工事 庭園灯設置工事
昭和 56 年度	畳表替・障子張替工事（大広間等）	平成 5 年度	C A T V 導入宅内工事 屋根一部修繕工事 外灯修理 襖・障子張替
昭和 58 年度	サッシ取付・内装（市長寝室、応接室）木製建具等・洗面台取替工事 排水設備改良（排水管一部） 風呂釜並びに襖・障子張替 衛生設備（便所）改修 浴室改修並びにカーテン設置 給水工事	平成 6 年度	窓アルミサッシ取付工事 壁紙張替工事 塀一部立替工事
昭和 59 年度	カーペット・外部塗装工事 屋根瓦・建具補修工事 庭園灯・アンテナ取替工事 衛生工事 境界塀解体工事	平成 21 年度	会議室等改修工事 会議室改修空気調和設備工事 事務室改修工事 事務室改修空気調和設備工事 改修に伴う電気設備工事
昭和 60 年度	芝生修理	平成 22 年度	雨樋補修工事
昭和 61 年度	テレビ共聴改修工事 波板塀防虫処理	平成 23 年度	板塀補修工事
昭和 63 年度	畳裏返し工事 冷暖房機取付電気工事	平成 24 年度	板塀改修工事 手洗水洗取替工事
		平成 26 年度	屋根漏水補修・天井板修繕工事
		平成 29 年度	コンクリート塀修繕工事
		平成 30 年度	板塀撤去 屋根漏水・天井板修繕
		令和 4 年度	トイレ便器交換




## 旧市長公舎の改修範囲について（外観立面図）

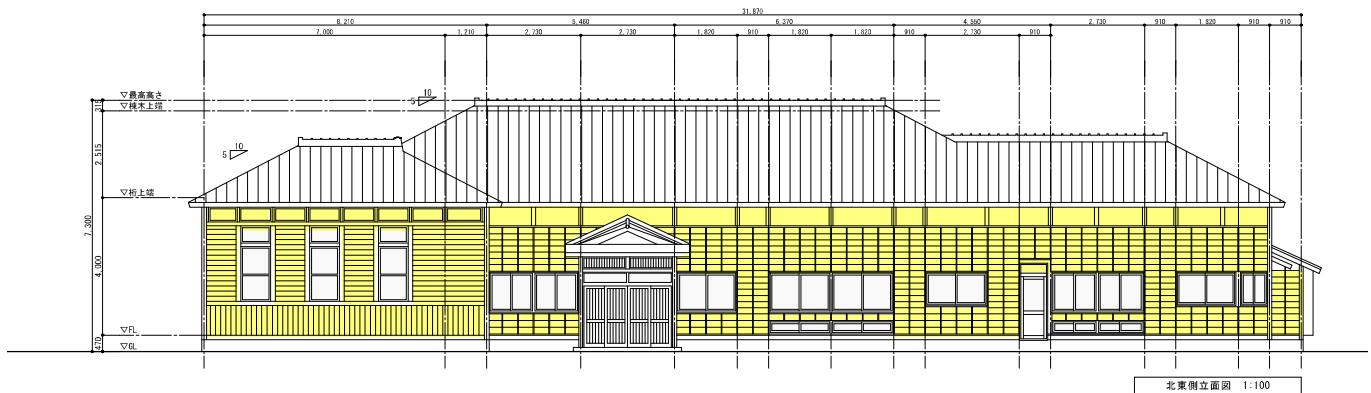

**外壁：改修範囲不明だが、改修履歴（SOP又はOSCL塗装又はプラスター塗）あり**

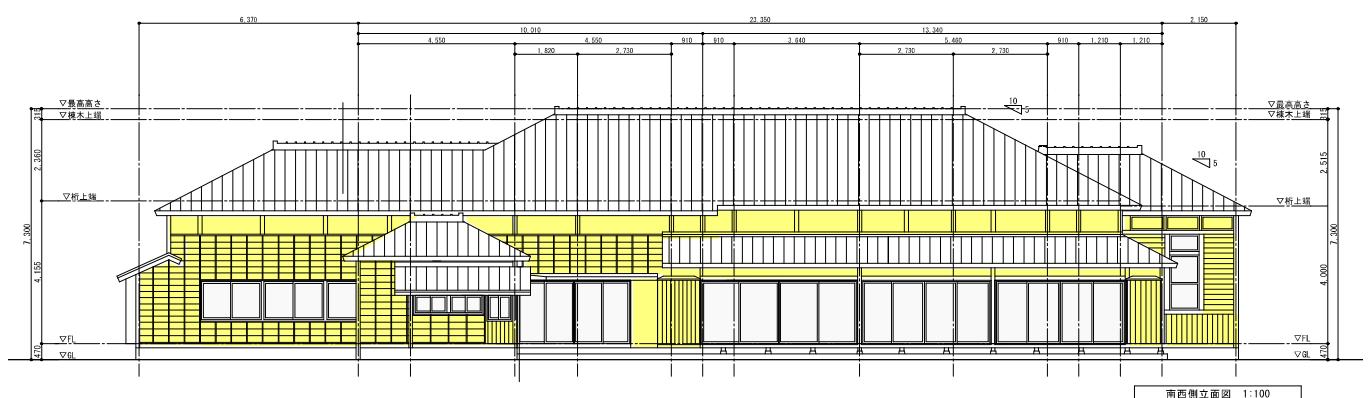


## 旧市長公舎の改修範囲について（屋根伏図）

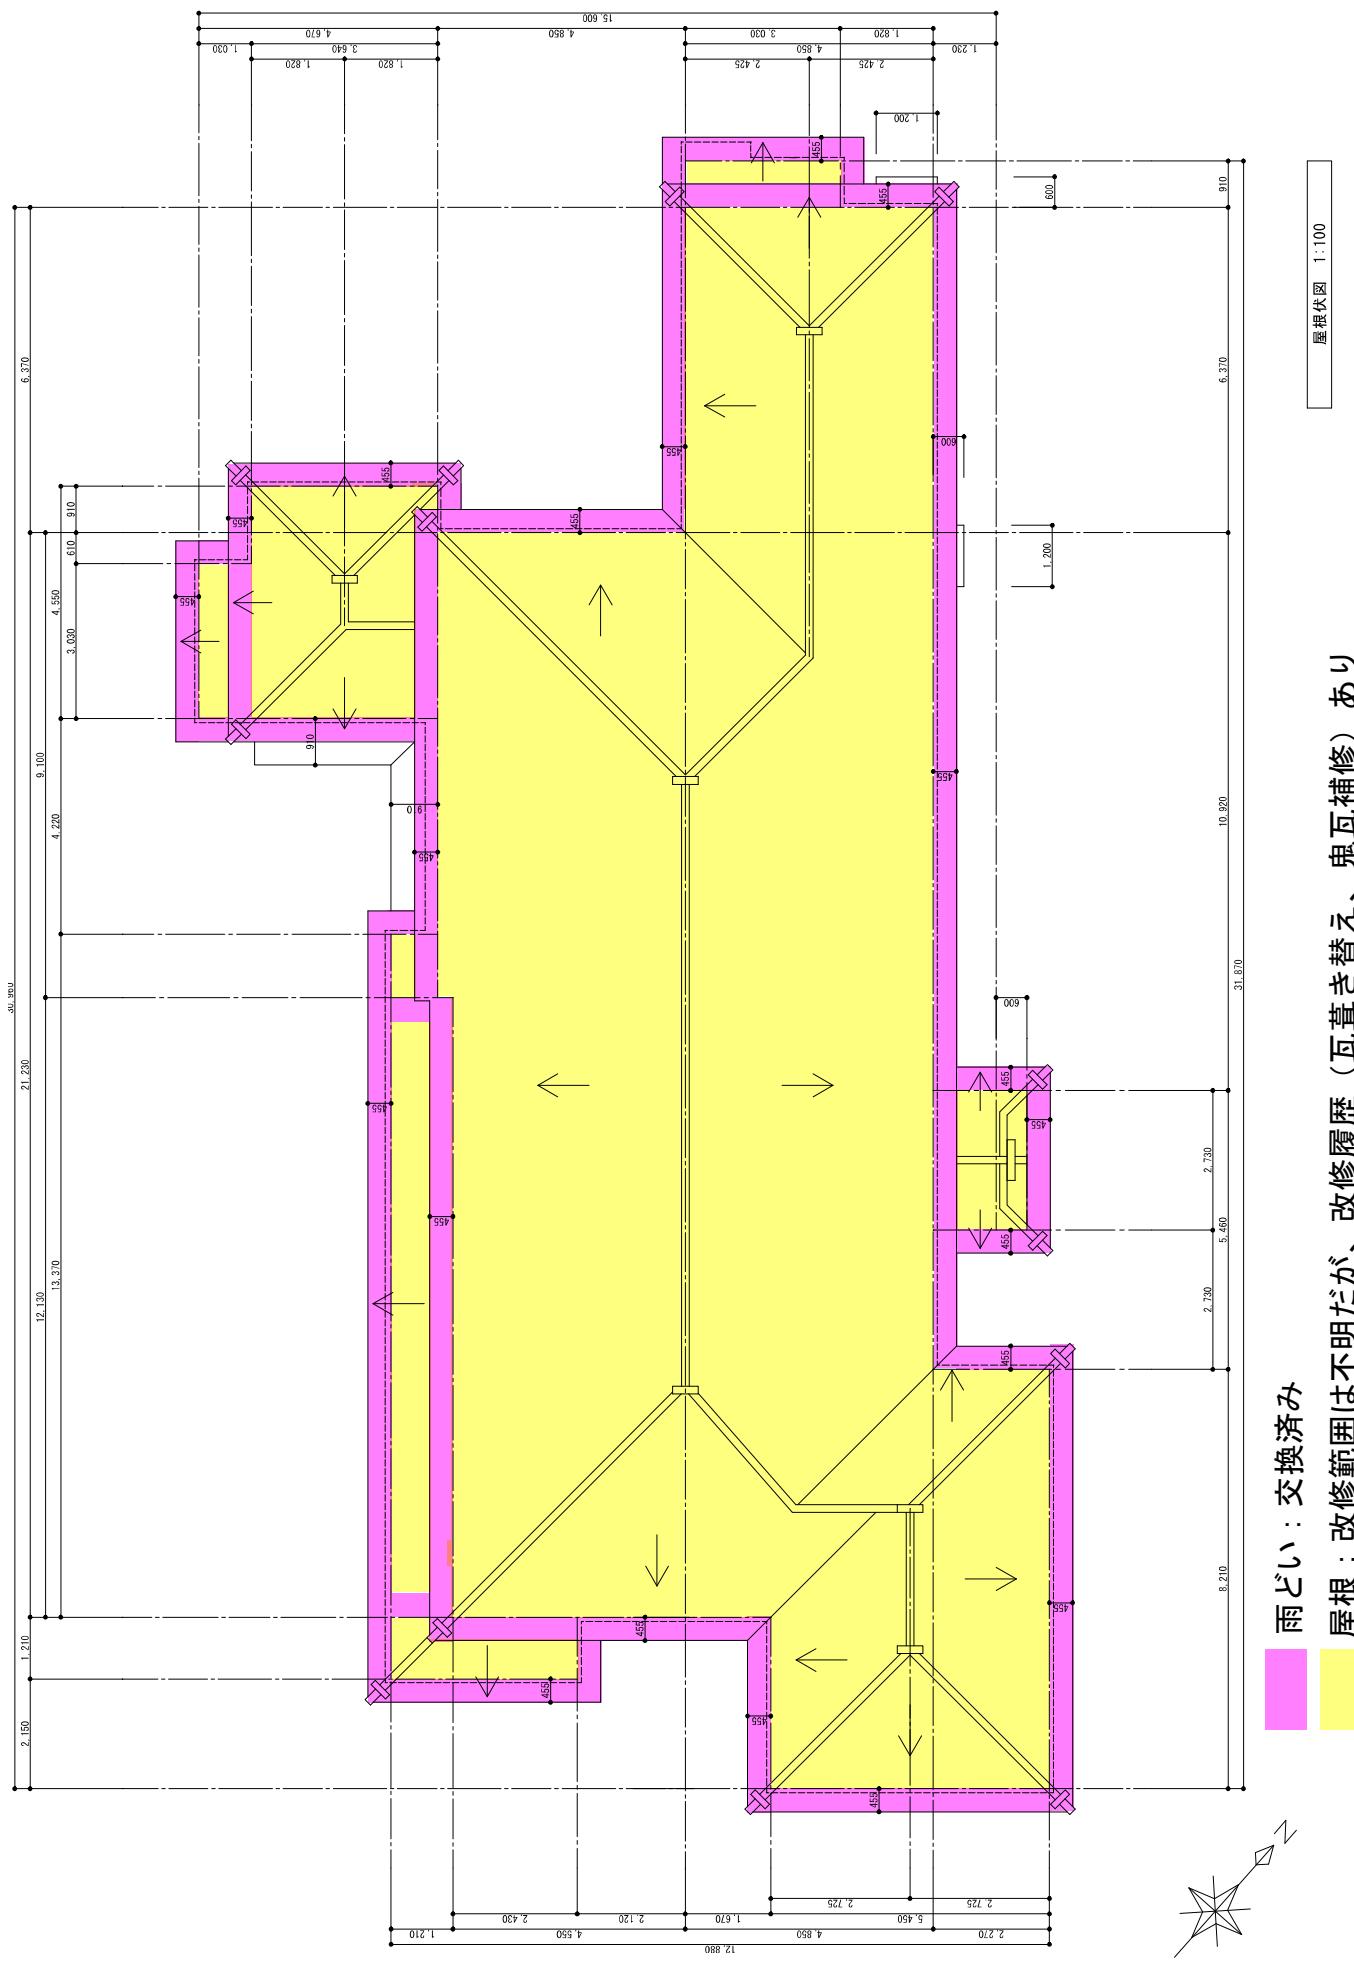

屋根伏図 1:100

## 旧市長公舎の改修範囲について

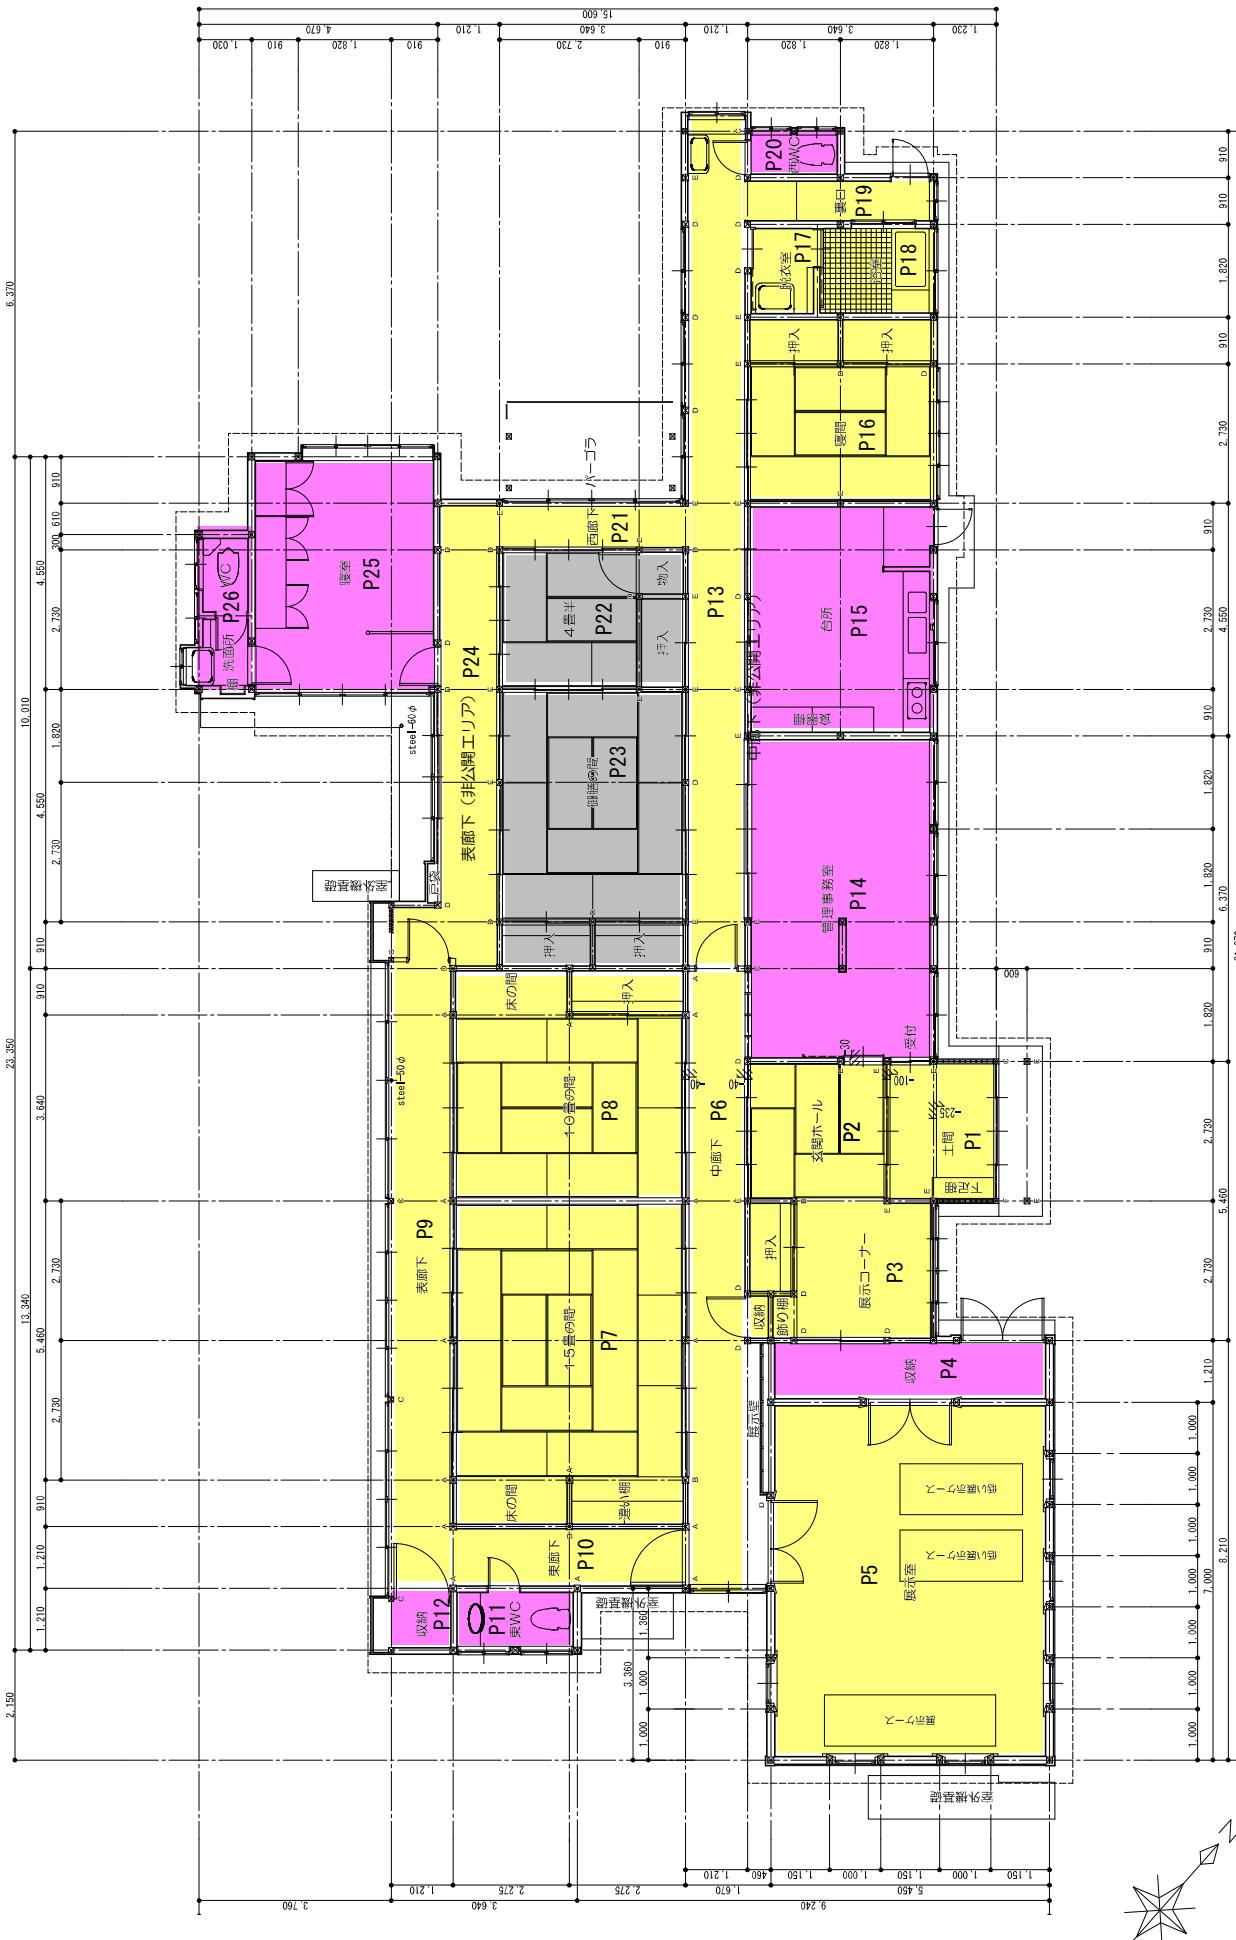

**大規模改修済**：間仕切り壁や機能の変更を行っている部分


改修濟：大規模改修以外

不明：記録なし




## 旧市長公舎の当初仕様及び残存・改変状況について

### ■ 土間

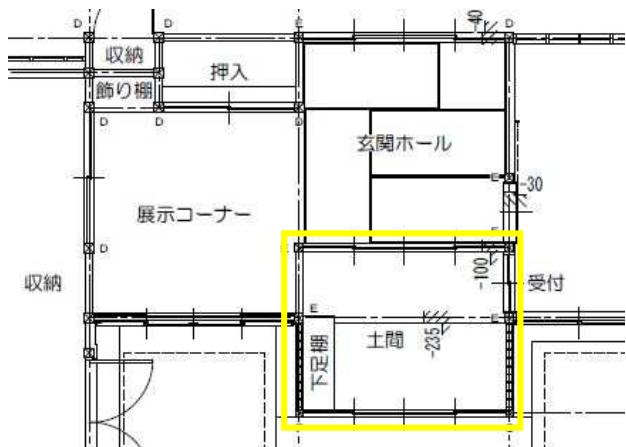

当初残存  
 改変有り  
 不明

**硝子戸**  
 当初: 硝子戸  
 現在: 硝子戸(取替)

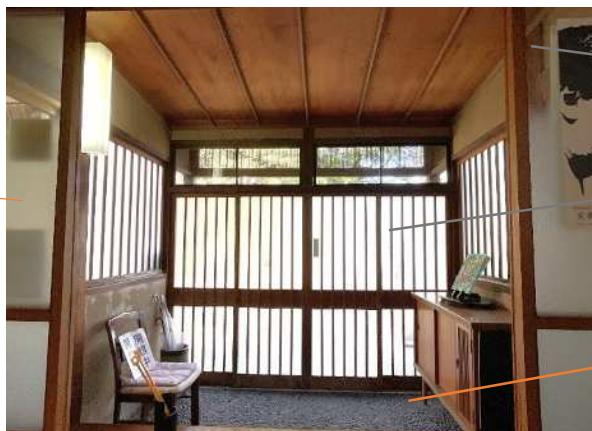

天井  
 玄関扉

**床**  
 当初: コンクリート  
 現在: 那智石洗い出し




**管理人控室**  
 当初: 壁  
 現在: 片開きドア新設

**管理人控室**  
 当初: 壁  
 現在: 間仕切り、窓新設

**上り段**  
 当初: 不明  
 現在: ケヤキ合板

**壁**  
 当初: 不明  
 現在: 京壁塗替え

## ■玄関ホール

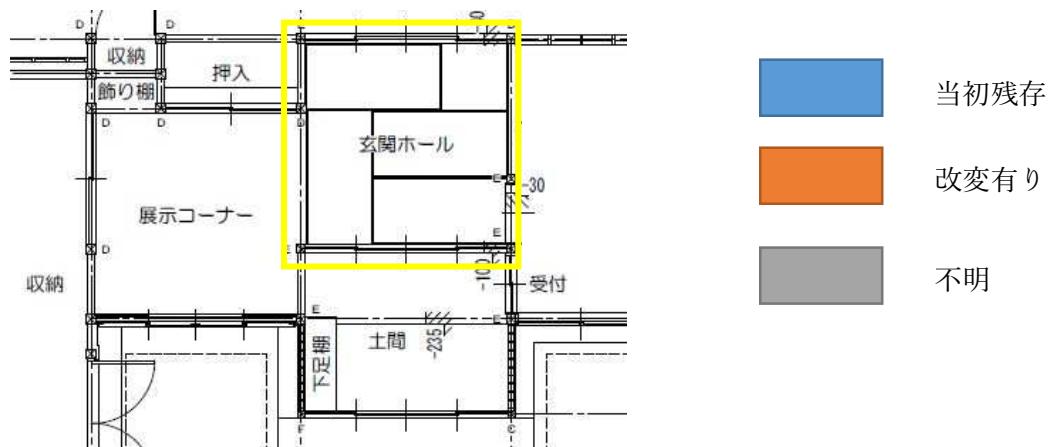


**壁**  
当初:不明  
現在:京壁塗替え



**天井**

**戸**

## ■展示コーナー

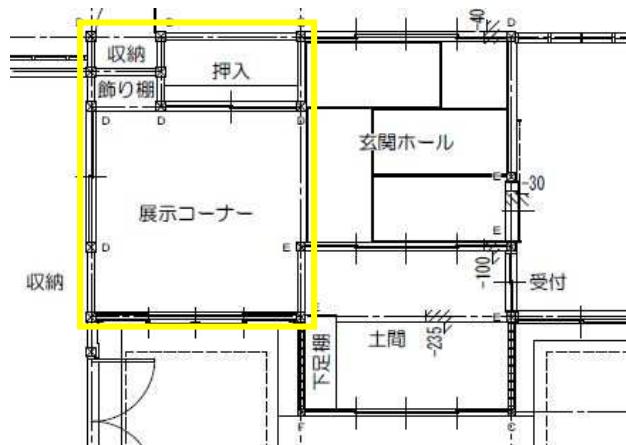

■ 当初残存

■ 改変有り

■ 不明




天井

壁

窓  
当初:木枠  
現在:アルミサッシ

床  
当初:畳  
現在:カーペット敷き


■収納

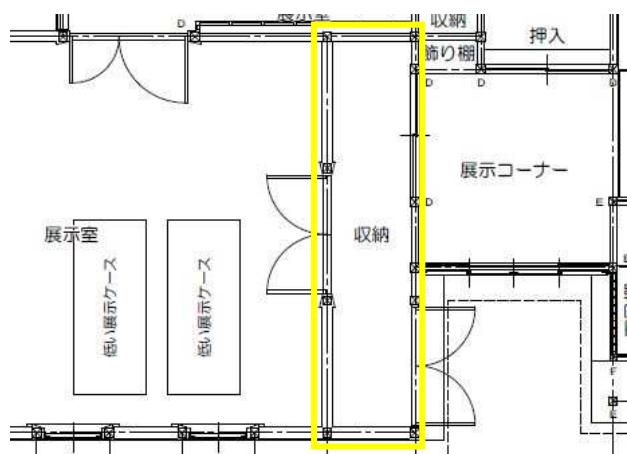

当初残存

改変有り

不明

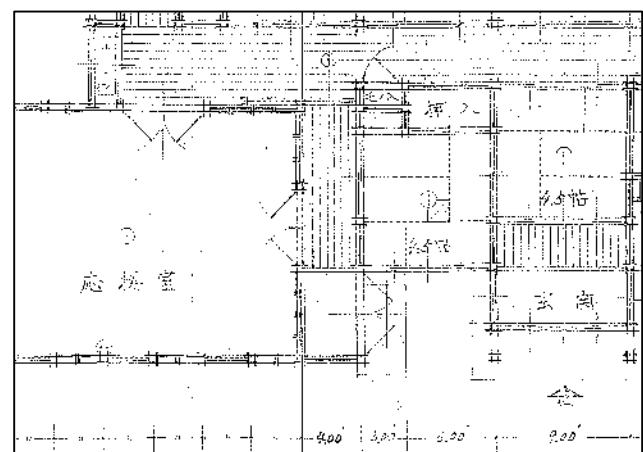

天井


壁




出入口  
当初:有り  
現在:改修済(壁)



## ■展示室

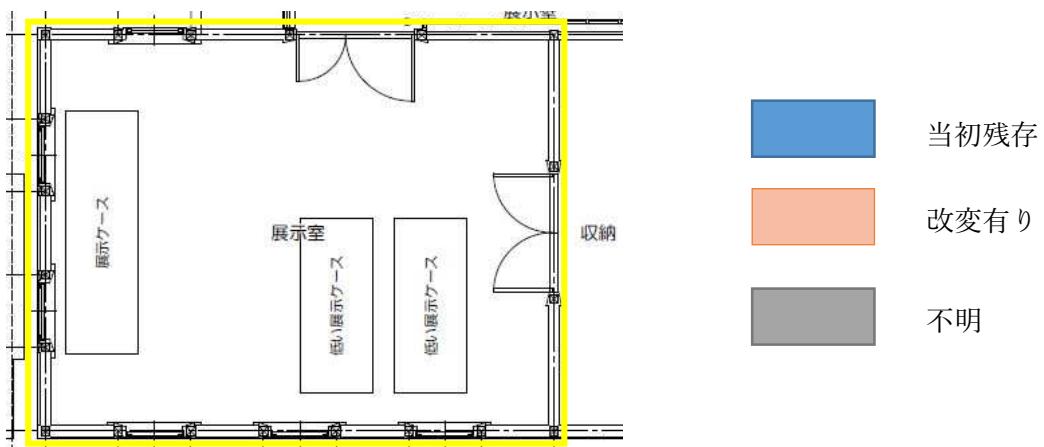

## ■中廊下（公開エリア）

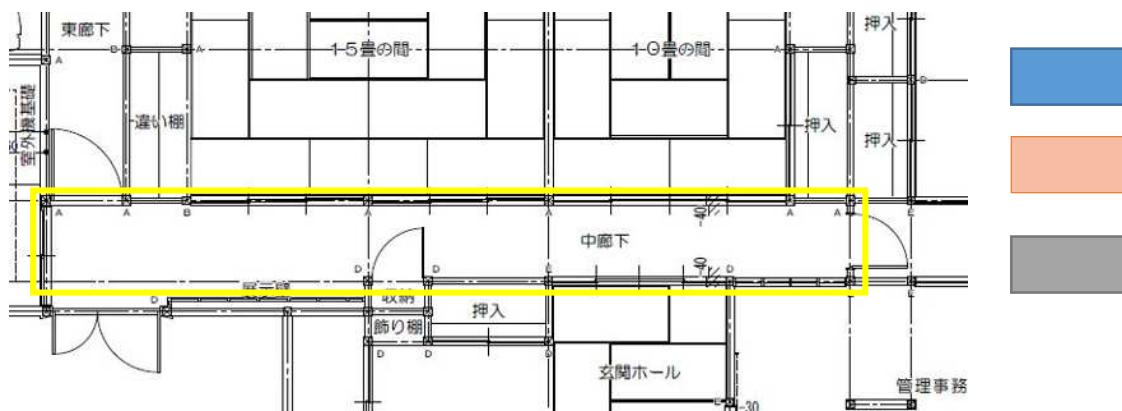

当初残存

改変有り

不明

天井

壁



床

当初:不明


現在:カーペット張替え

非公開エリア入口

当初:なし

現在:ドア新設

## ■15畳の間

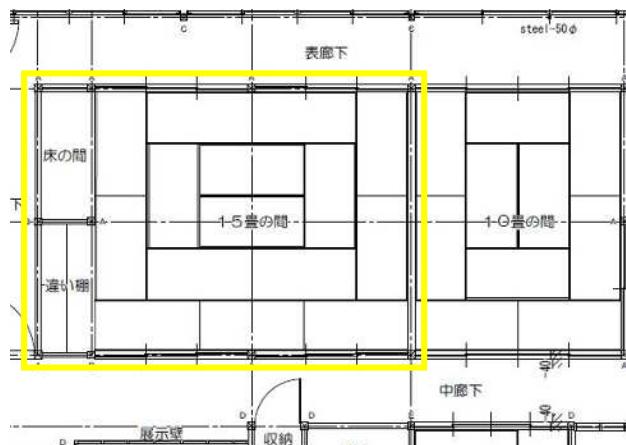

壁

当初:不明

現在:補修済(京壁仕上)

天井

当初:不明

現在:補修済(天井板杉赤)




障子

当初:不明

現在:雪見障子

床

## ■10畳の間

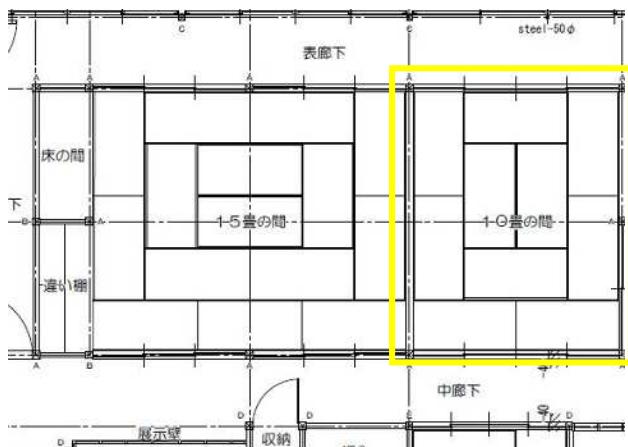

当初残存

改変有り

不明

### 天井

当初:不明

現在:補修済(天井板杉赤)

### 壁

当初:不明

現在:補修済(京壁仕上)

### 障子

当初:不明

現在:雪見障子



### 襖



当初:不明

現在:取替済



床

■表廊下（公開エリア）

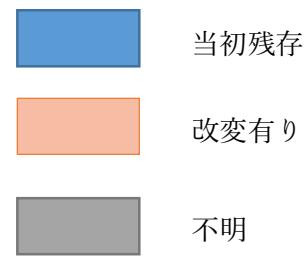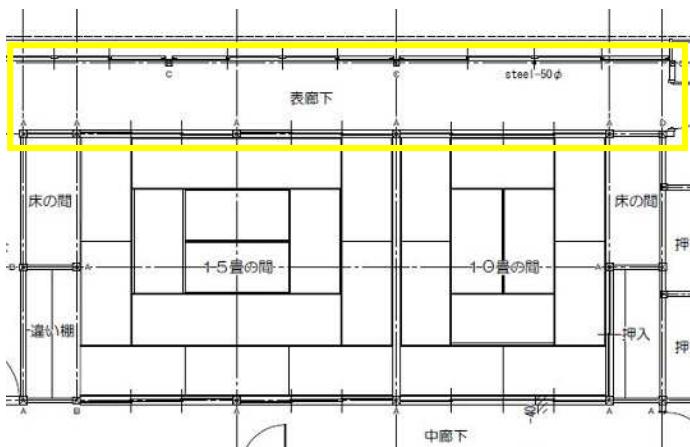

**障子**  
当初:不明  
現在:雪見障子

**天井**

**窓**  
当初:木製ガラス戸  
現在:アルミサッシ  
カーテン新設

**壁**  
当初:不明  
現在:補修済(繊維壁仕上)




**長押**  
当初:不明  
現在:取替済

**床**  
当初:不明  
現在:カーペット敷き


**鳴居**  
当初:不明  
現在:取替済

**敷居**  
当初:不明  
現在:取替済

## ■東廊下

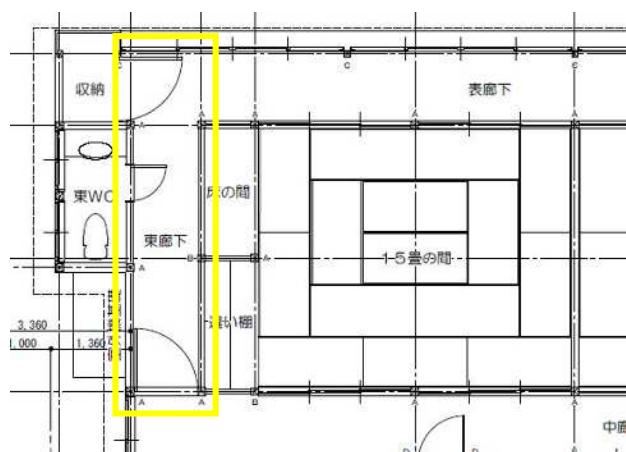

当初残存

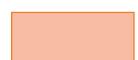

改変有り



不明


ドア  
当初:なし  
現在:ドア新設




天井

壁

床  
当初:板張り  
現在:カーペット敷き

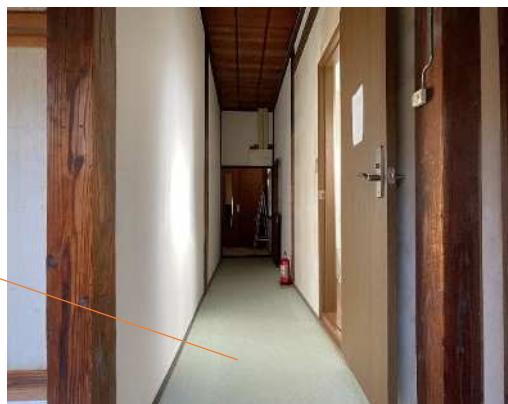

■東 WC


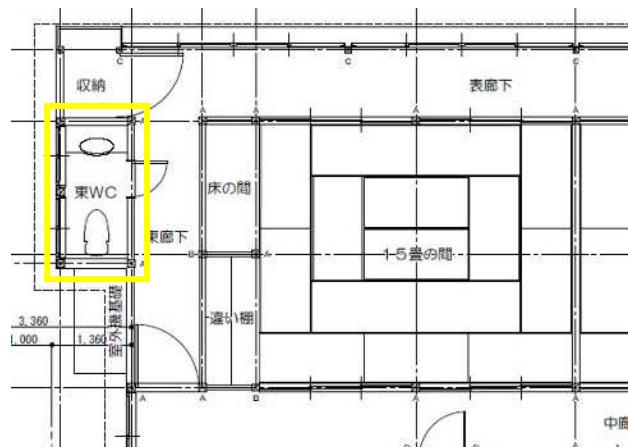


当初残存


改変有り

不明


**壁**  
当初:男子トイレ、女子トイレ有  
現在:改修済  
洋式トイレ、手洗い新設

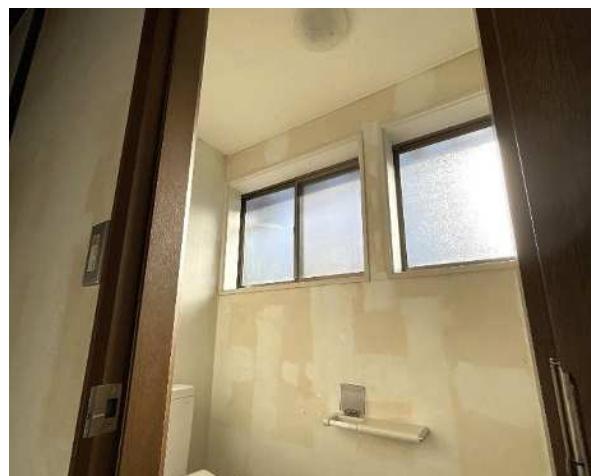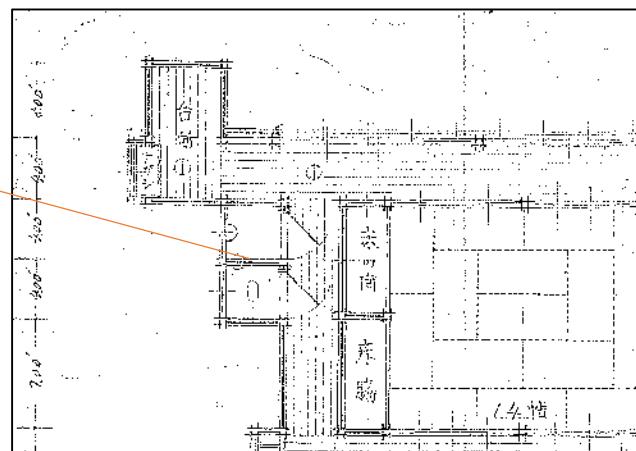

■収納（公開エリア）

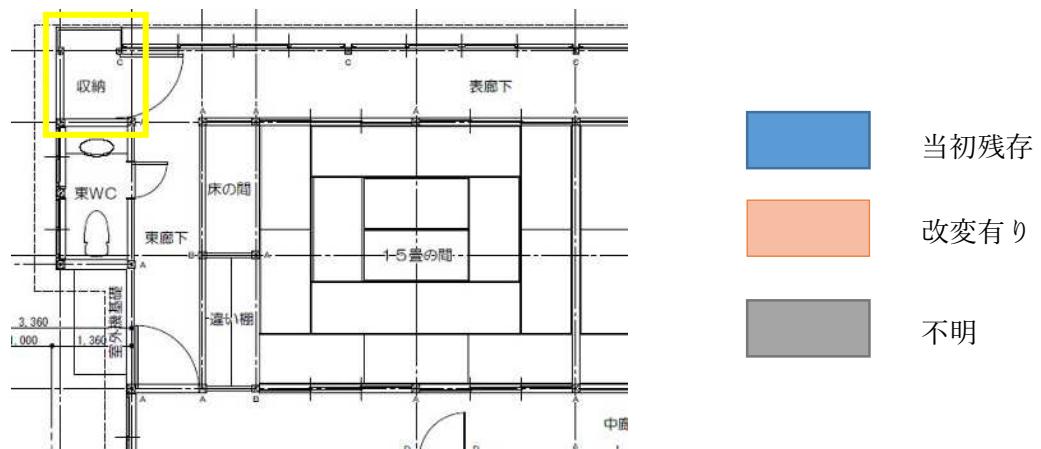

■中廊下（非公開エリア）

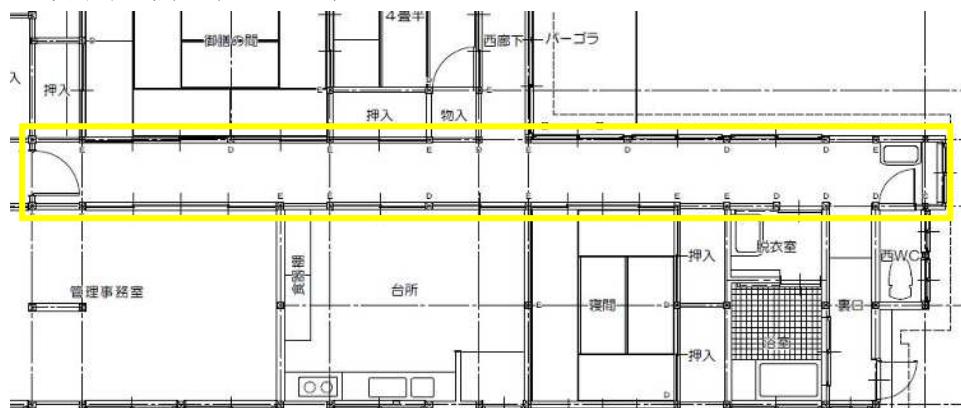

	当初残存
	改变有り
	不明

天井



壁



窓

当初:不明

現在:アルミサッシ、ブラインド

床

当初:不明


現在:カーペット敷

事務室の戸

当初:不明

現在:格子ガラス戸

## ■管理事務室

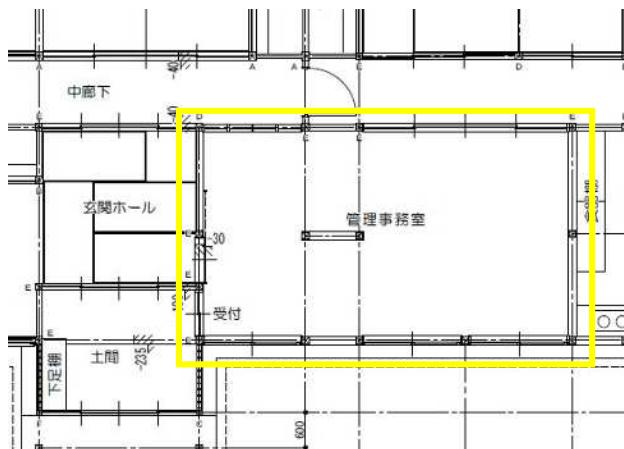


当初残存

改変有り

不明

当初:玄関、2畳の間、8畳の間  
現在:改修し一部屋へ

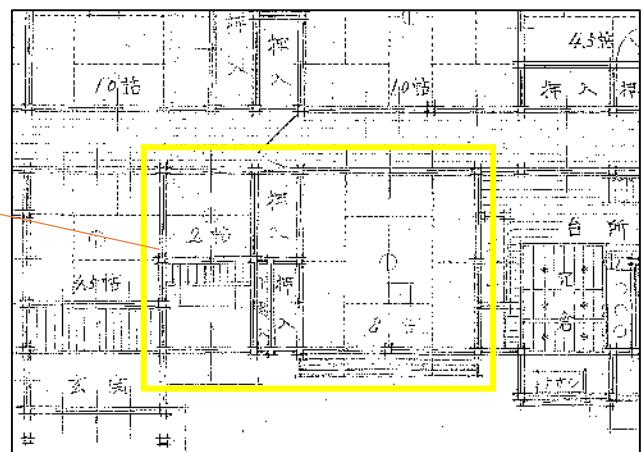

### 天井

当初:棹縁天井

現在:格子組野縁新設、化粧石膏ボード張



### 壁

当初:不明

現在:普通合板新設、ビニルクロス貼



### 戸

当初:不明

現在:格子ガラス戸

### 床

当初:不明


現在:床板取替済

### 窓

当初:不明

現在:アルミサッシ、ブラインド

## ■台所

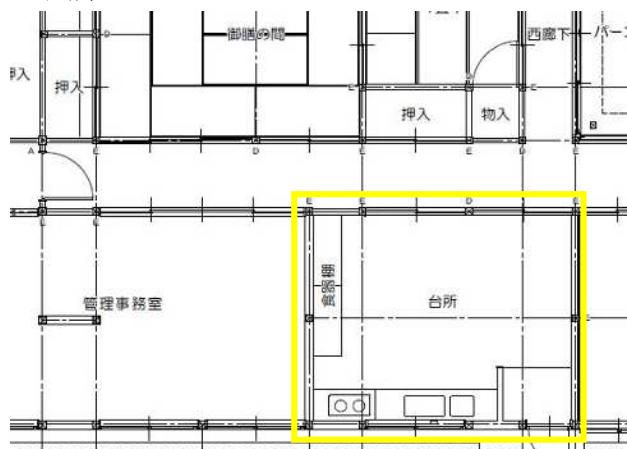

当初残存

改変有り

不明

### 天井

当初:不明

現在:化粧ボード

### 壁

当初:不明

現在:化粧ボード

### 戸

当初:不明

現在:格子ガラス戸

### 床

当初:不明

現在:合板

一松フローリング



### 出入口

当初:不明

現在:アルミドア

### 吊戸棚

当初:なし

現在:新設

### 窓

当初:不明

現在:アルミサッシ

### 流し


当初:不明

現在:二層流し台、

コンロ台新設



## ■ 寝間

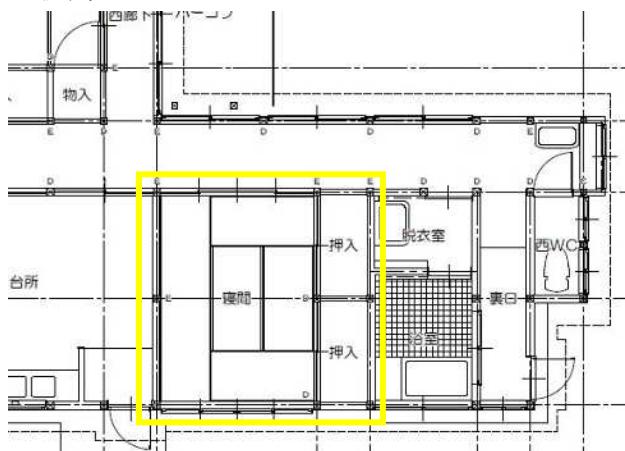

当初残存

改变有り

不明



天井

戸

壁

窓


当初:不明

現在:アルミサッシ



床

## ■脱衣室

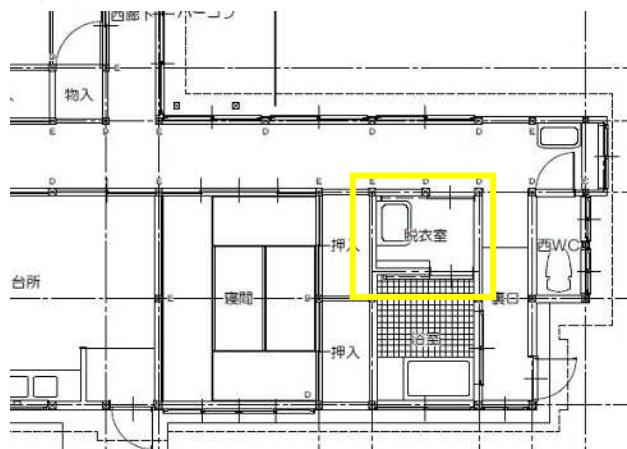

当初残存

改变有り

不明

天井  
当初:不明  
現在:改修済



壁  
当初:不明  
現在:改修済


扉  
当初:不明  
現在:改修済



床  
当初:不明  
現在:改修済

洗面台  
当初:不明  
現在:新設

## ■浴室

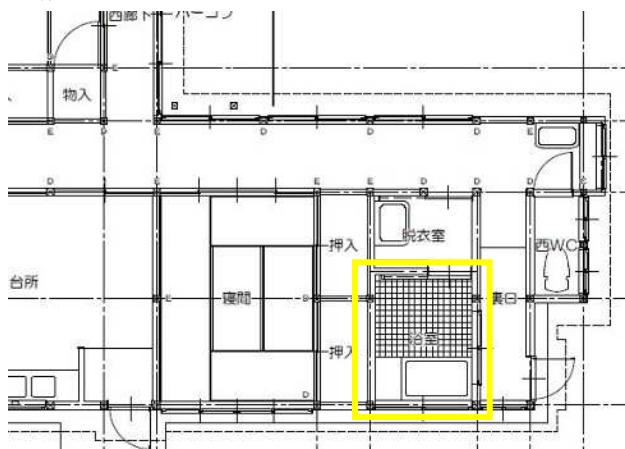

当初残存




改变有り



不明

窓  
当初:不明  
現在:アルミサッシ

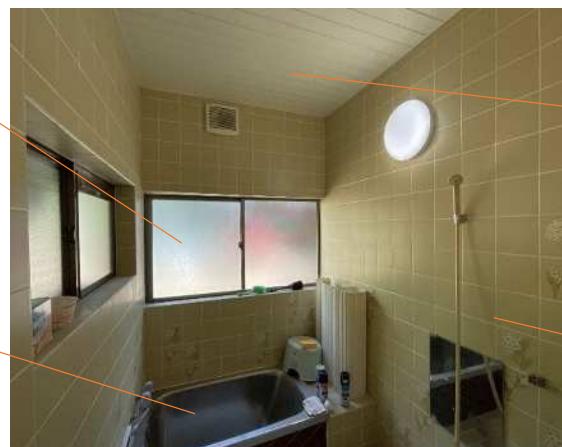

天井  
当初:不明  
現在:塩ビバスパネル


浴槽  
当初:不明  
現在:ステンレスバス

壁  
当初:モザイクタイル  
現在:タイル張替え



床  
当初:モザイクタイル  
現在:タイル張替え

### ■裏口

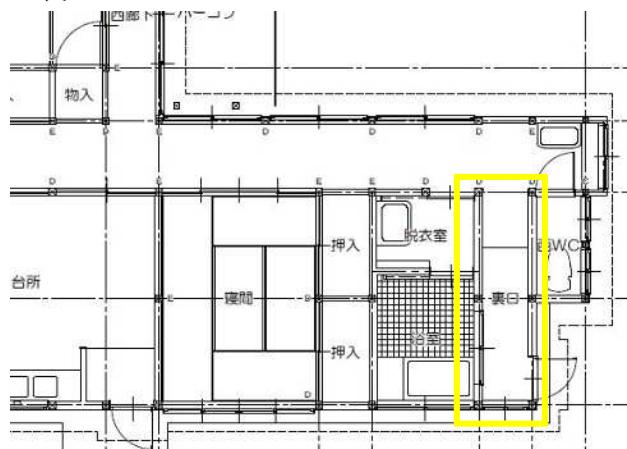


当初残存

改変有り

不明

天井

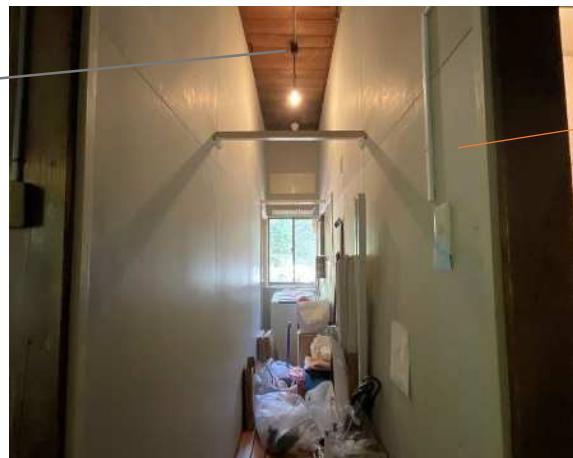


壁  
当初:不明  
現在:改修済



床  
当初:不明  
現在:改修済

■西 WC

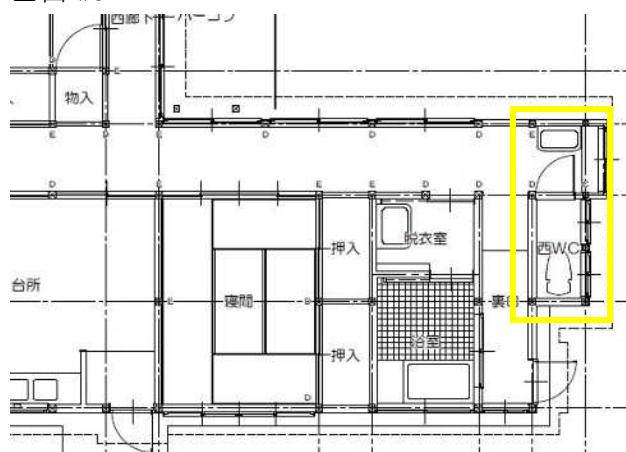

当初残存


改変有り

不明

洗面台  
当初:なし  
現在:新設

窓  
当初:不明  
現在:アルミサッシ


洗面台  
当初:あり  
現在:撤去し棚板設置

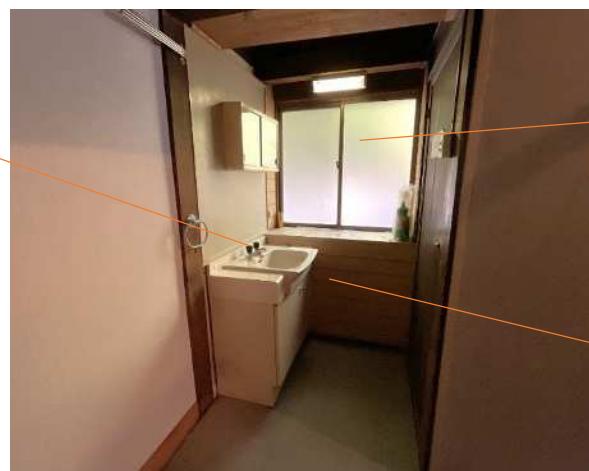

窓  
当初:不明  
現在:アルミサッシ

天井

壁  
当初:不明  
現在:改修済


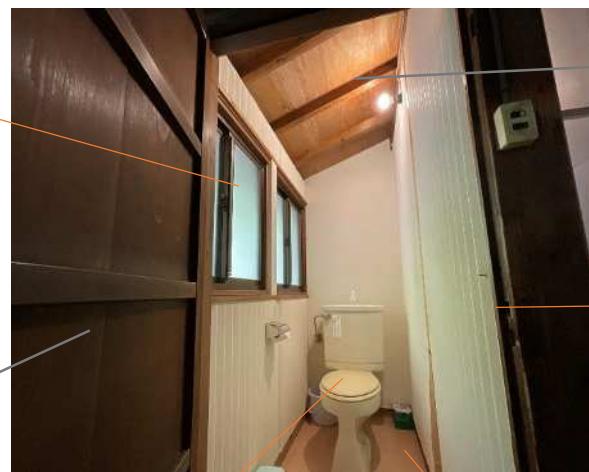


扉

便器  
当初:不明  
現在:改修済

床  
当初:不明  
現在:改修済

### ■西廊下

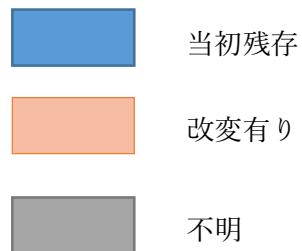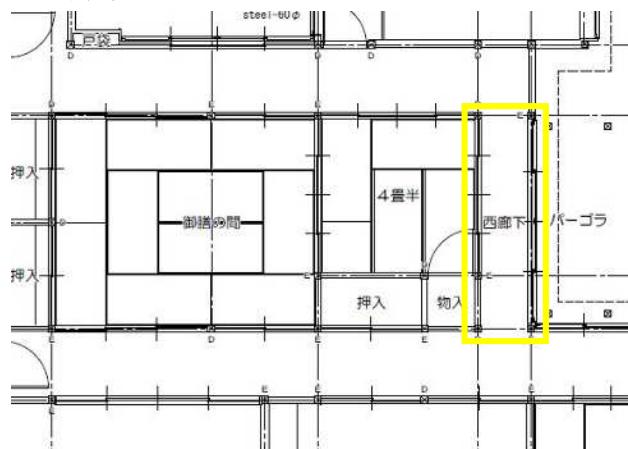

壁

天井

窓  
当初:不明  
現在:アルミサッシ




床  
当初:不明  
現在:カーペット敷


障子



### ■ 4畳半の間

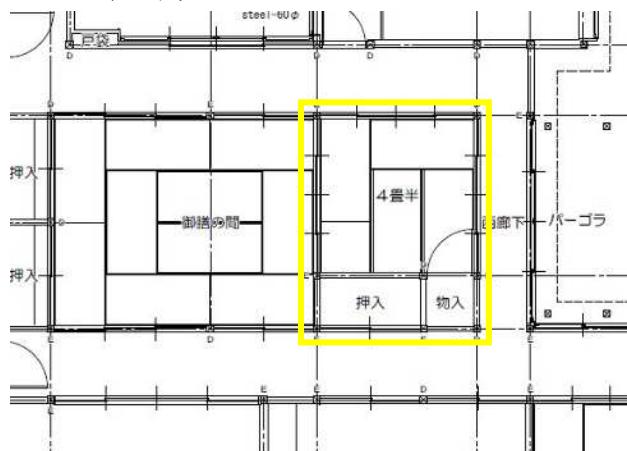

当初残存

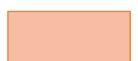


改変有り



不明



### ■御膳の間

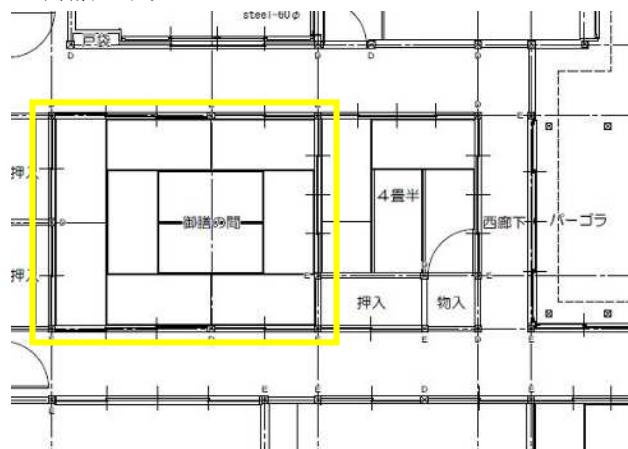


当初残存




改変有り



不明

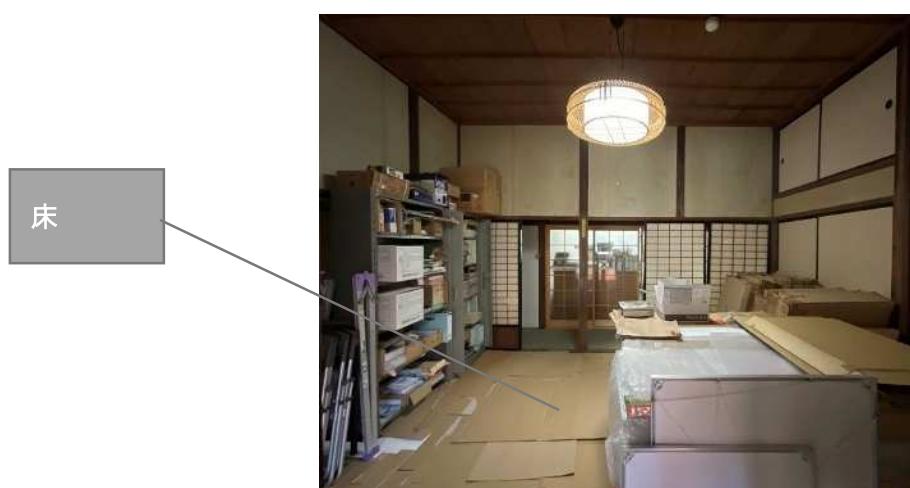

■表廊下（非公開エリア）

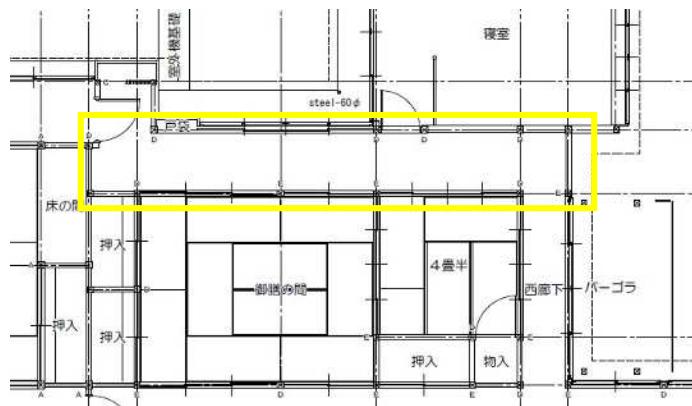

当初残存



改変有り



不明

天井

壁



障子


床  
当初:不明  
現在:カーペット敷



窓

当初:不明  
現在:アルミサッシ  
カーテン新設

## ■寝室

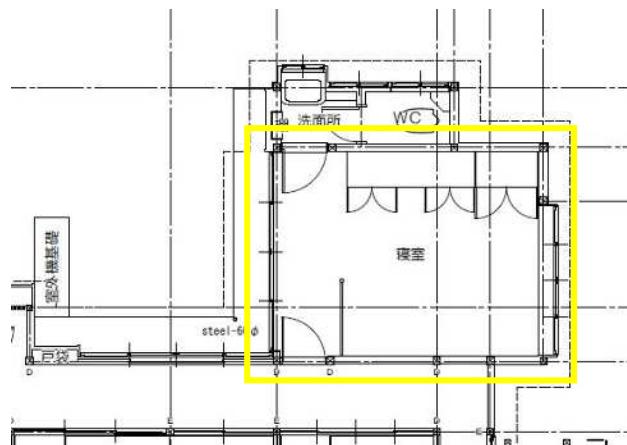


当初残存

改変有り

不明

当初:玄関、2畳の間、8畳の間  
現在:改修し一部屋へ

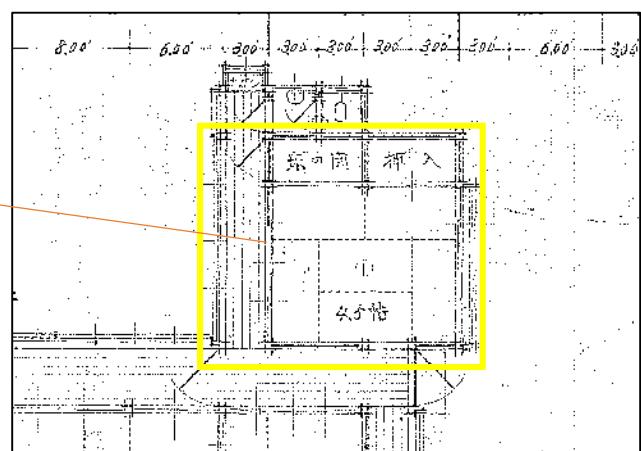

天井  
当初:不明  
現在:改修済

壁  
当初:不明  
現在:改修済





床  
当初:不明  
現在:改修済



窓  
当初:不明  
現在:アルミサッシ、カーテン

## ■洗面所・WC

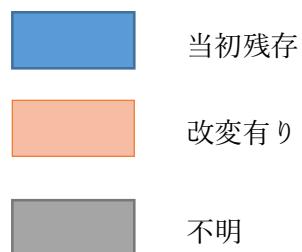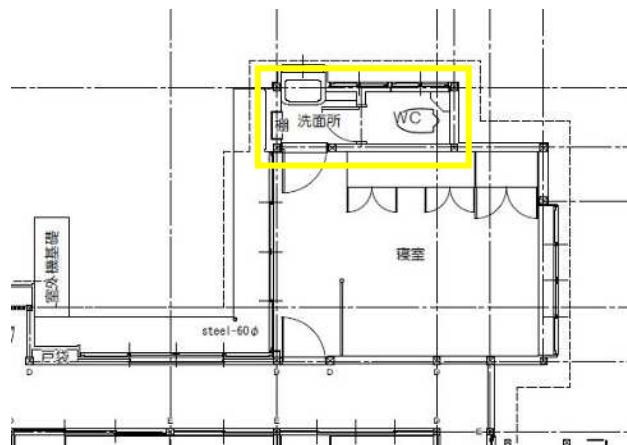

**天井**  
当初:不明  
現在:改修済



**窓**  
当初:不明  
現在:改修済



**壁**  
当初:不明  
現在:改修済

**洗面台**  
当初:あり  
現在:新設

**床**  
当初:不明  
現在:改修済

**便器**  
当初:不明  
現在:新設